


קידוח קוצים $\Phi 16$ L=115
עם דבק HILTI HIT-RE500
קוטר קידוח - 20 מ"מ
עומק קידוח - 150 מ"מ
לאחר הקידוחים יש לנקות היטב
את הקדחים, שלא יהיו שאריות
אבקה מהקידוחים

חתך 2-2

1: 20

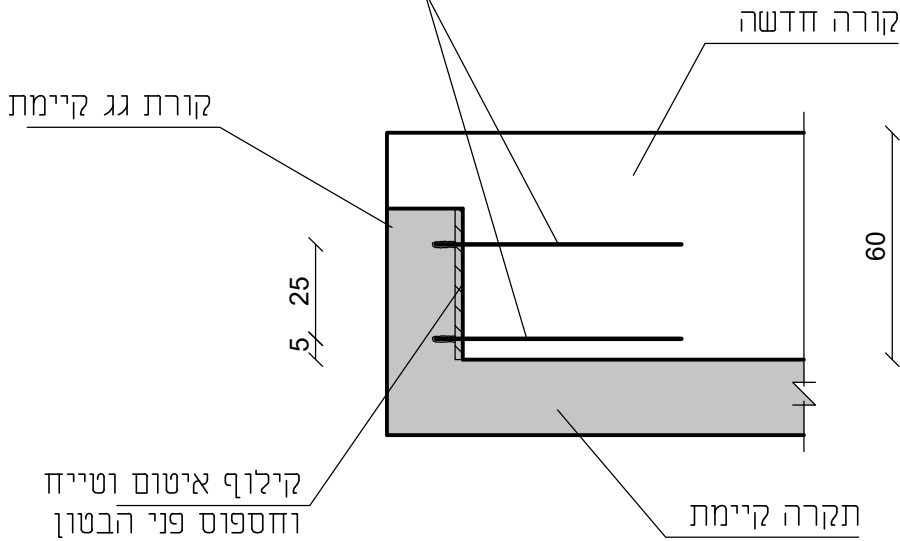


חתך 1-1



1: 20

קילוף איטום ובטון
וחספוס פני הבטון
יש לחשוף נקודתית ברזל עליון
לצורך השלמת מידע על התקרה הקיימת

איטום על גבי בטון שיפועים חדש
יש להסיר את האיטום ובטון השיפועים
הישן ולחשוף את בטון התקרה

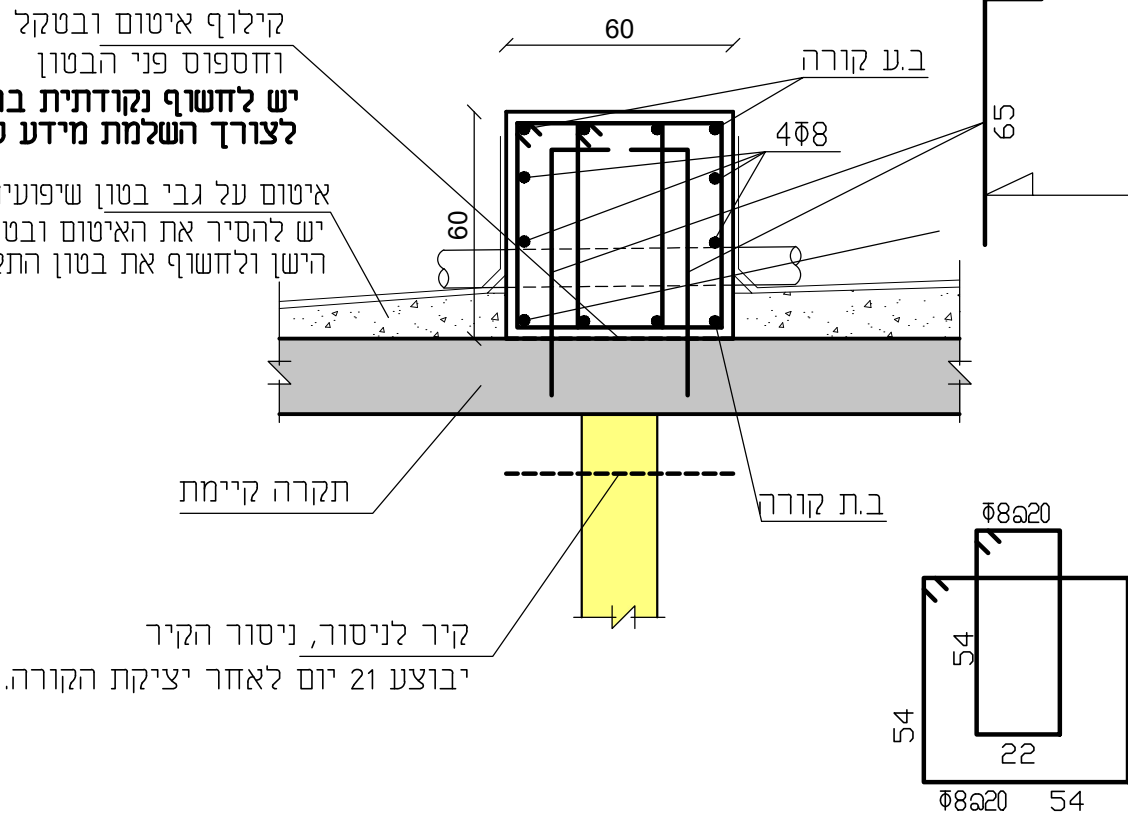

קידוח קוצים $\Phi 12$ L=80
עם דבק HILTI HIT-RE500
קוטר קידוח - 16 מ"מ
עומק קידוח - 150 מ"מ
לאחר הקידוחים יש לנקות היטב
את הקדחים, שלא יהיו שאריות
אבקה מהקידוחים
יש לחשוף את הבטון הקיים
 ולהסיר את האיטום

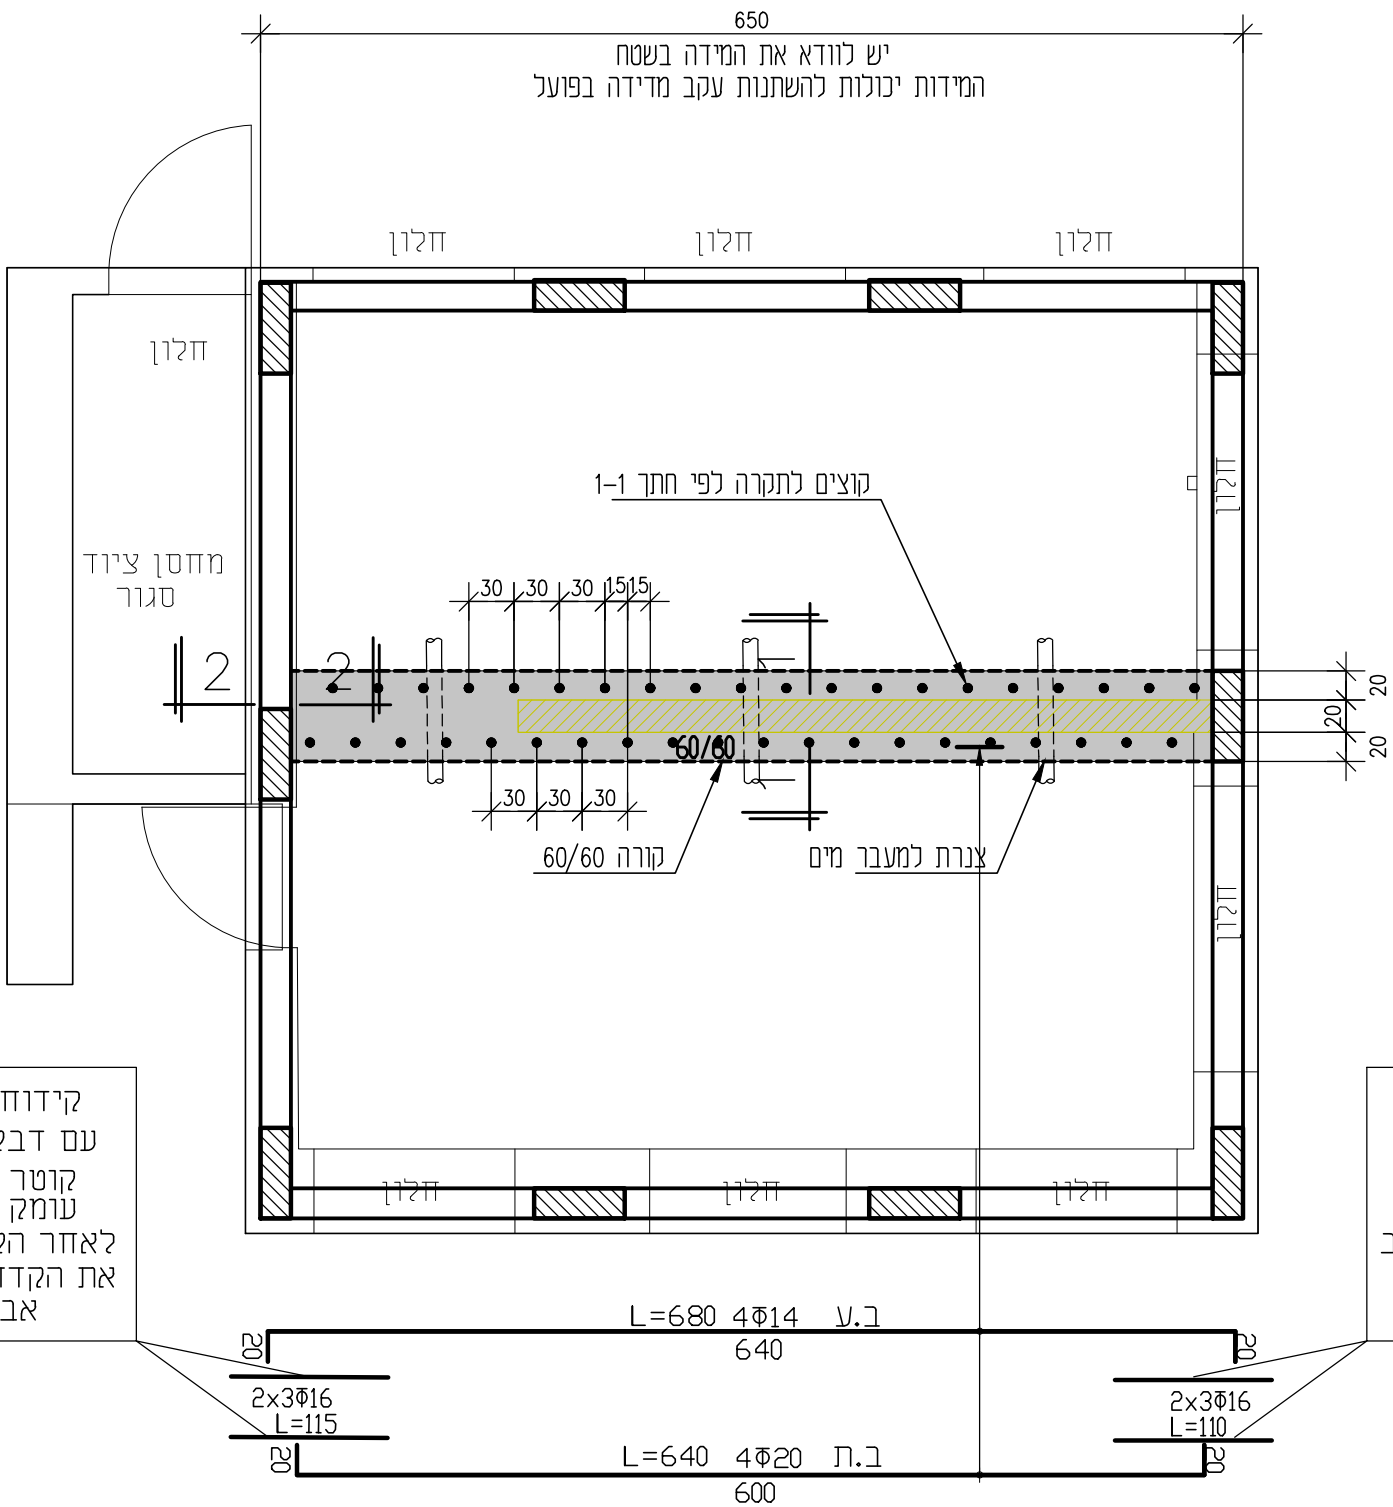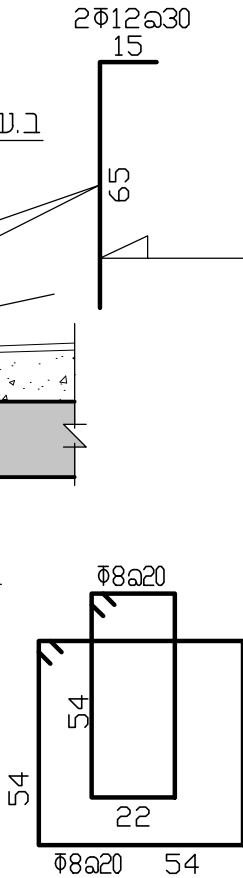

קידוח קוצים $\Phi 16$ L=115
עם דבק HILTI HIT-RE500
קוטר קידוח - 20 מ"מ
עומק קידוח - 150 מ"מ
לאחר הקידוחים יש לנקות היטב
את הקדחים, שלא יהיו שאריות
אבקה מהקידוחים

קידוח קוצים $\Phi 16$ L=115
עם דבק HILTI HIT-RE500
קוטר קידוח - 20 מ"מ
עומק קידוח - 150 מ"מ
לאחר הקידוחים יש לנקות היטב
את הקדחים, שלא יהיו שאריות
אבקה מהקידוחים

המבצע אחראי לבדיקה המידות ולהתאמתן באתר
על כל טעות או אי התאמה יש להודיע למתכנן

מקרא	
1	עמוד (קיר) ממש"ך
2	עמוד (קיר) נפסק
3	עמוד (קיר) צומח

מידות הגיליון	סוג בטון	סטטוס	מספר תכנית	תאריך
A2	ב- 30	לביצוע	C836-01	28.04.26

שם הפרויקט:

מבנה שירותים - חניון בארות

שם התכנית:

תכנית חיזוק גג

מס' גרסה
0

הערות:

- * יש לקרוא תכנית זו יחד עם תכניות היועצים האחרים.
- * חפייה בין רשתות 60 קטרים אלא אם צוין אחרת.
- * חישוקים לקורות $\Phi 8 \times 20$ אלא אם צוין אחרת.
- * על הקבלן לבקר את כל המידות ועל כל טעות או אי התאמה עליו להודיע למתכנן.
- * כל המידות בס"מ, מפלסים במ'.
- * סוג הבטון הרזה ב-15. סוג הבטון ב-30.

דרגת חשיפה לבטון:

ביטוס, קורות יסוד ורצפות, כל אלמנט במגע עם הקרקע הבטון יתאים לדרגת חשיפה 3.
עמודים ותקרות - הבטון יתאים לדרגת חשיפה 2.

שמעון ברק - מהנדס

טלפון: 052-2629744
דוא"ל: sbarak1002@gmail.com