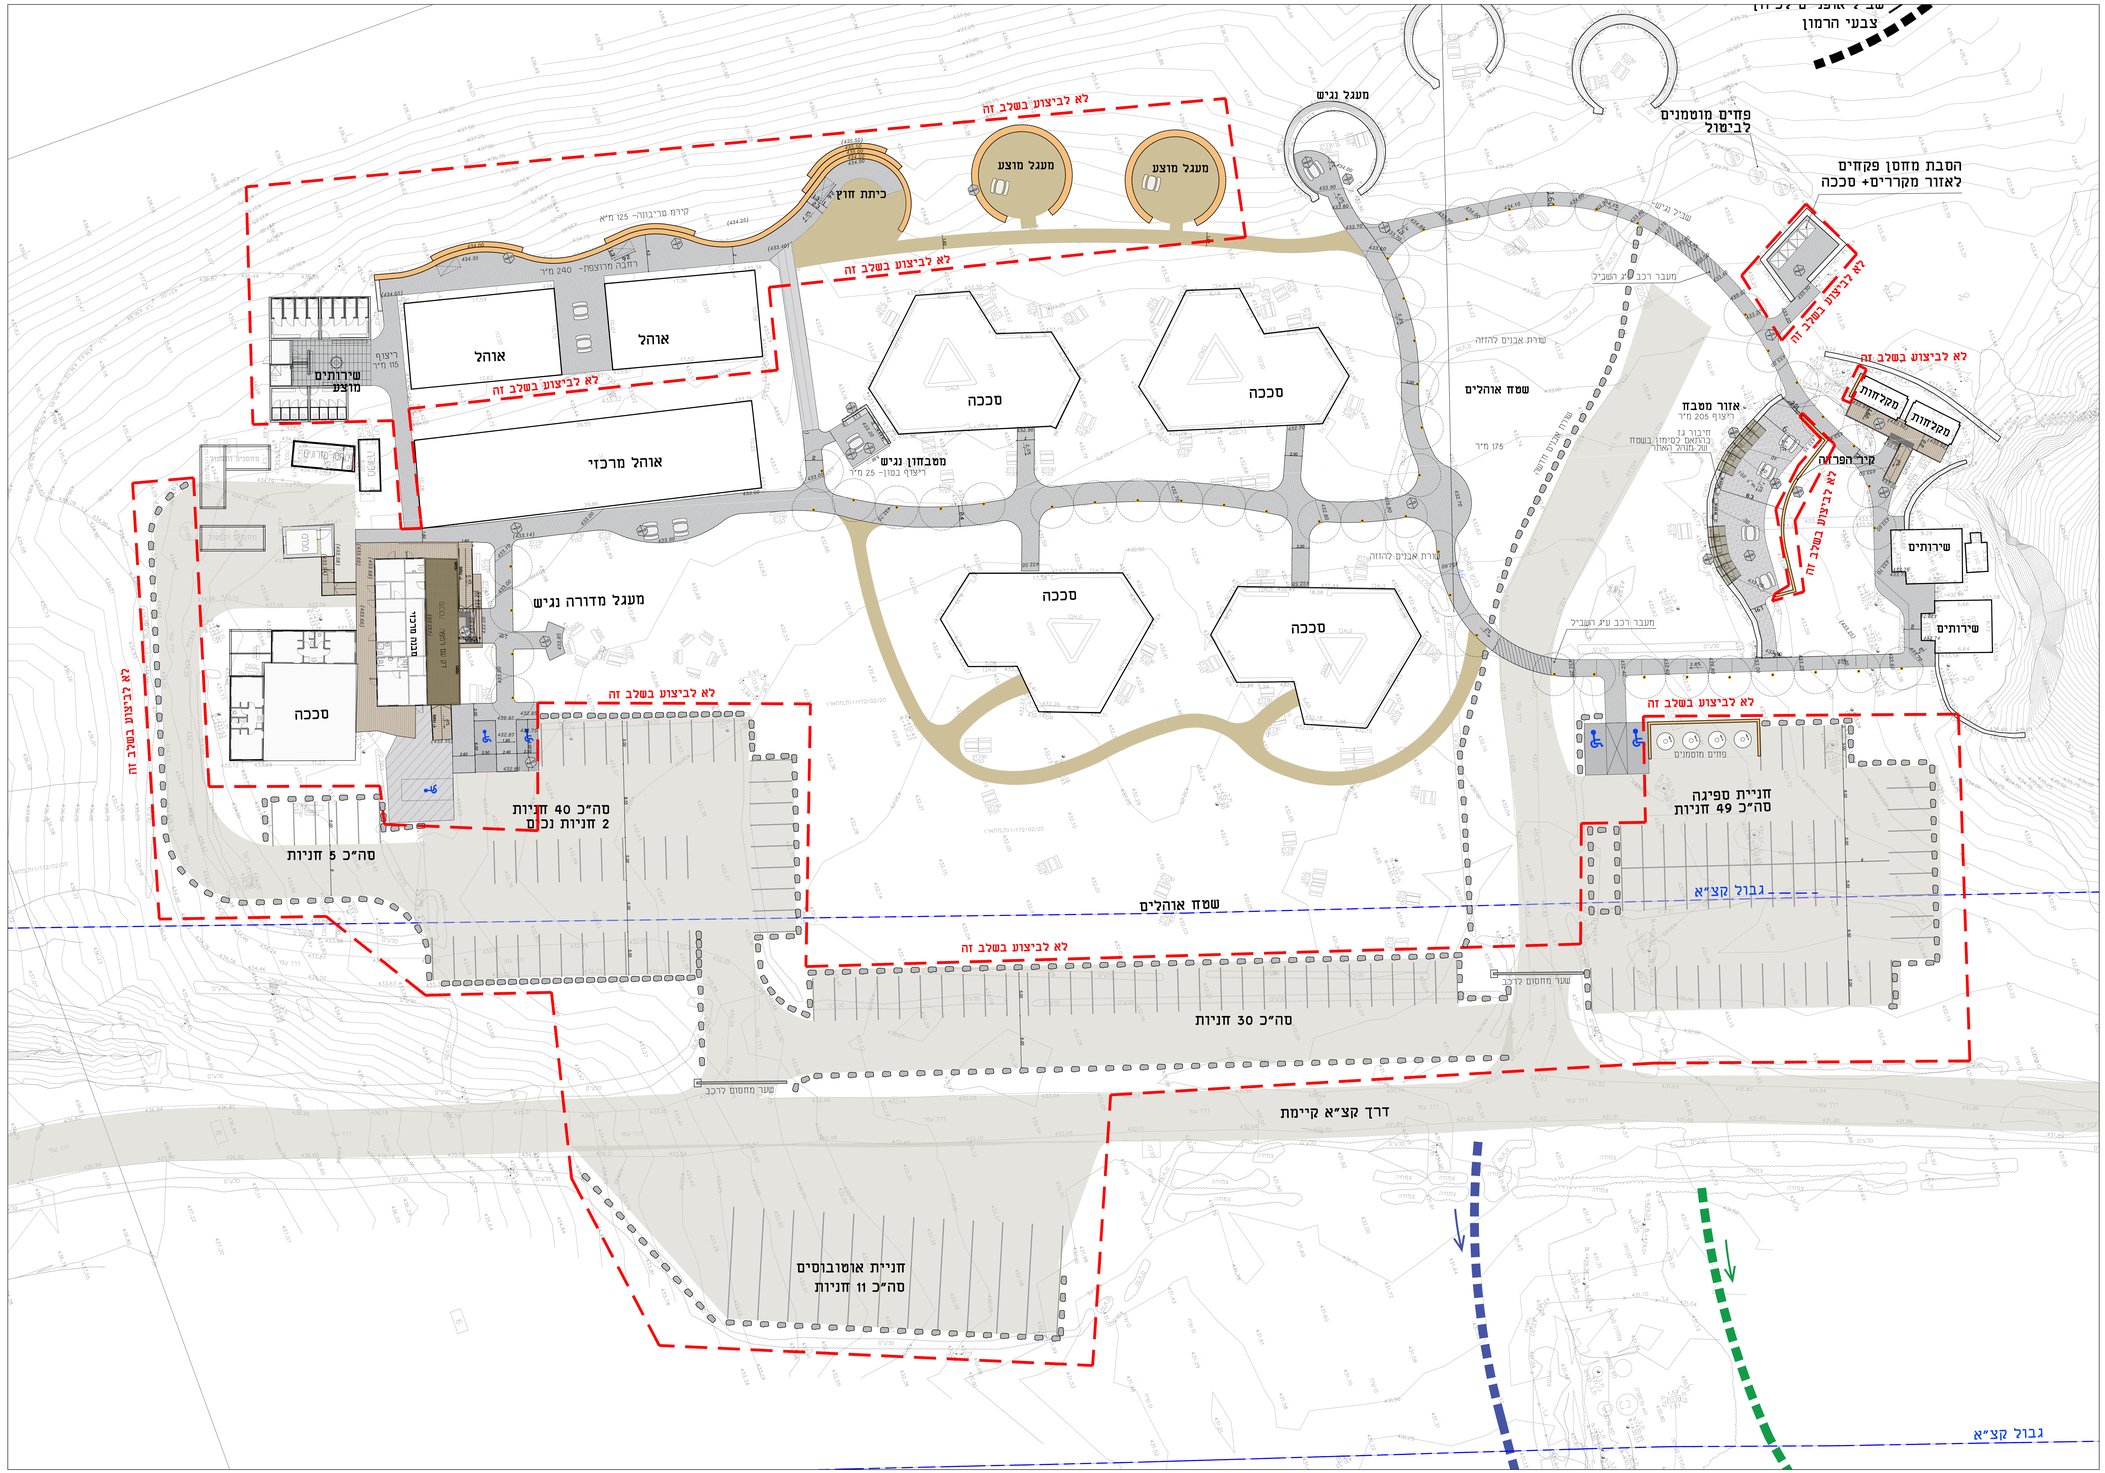

מהדורה	תאריך	תאור

מקרא:

- גבול מגרש
- גבול קצ"א
- סימון שבילים
- גובה מתוכנן
- קיר מתוכנן
- מעקה בטיחות ע"ג קיר
- אבן שפה כביש מונמכת
- ריצוף בטון קיים
- ריצוף מדרכה/ רחבה מתוכנן
- שביל מצעים
- דק/רמפה מעץ
- סימון שלבי דרך - סלע מקומי
- פוף ישובה מבטון
- שולחן בטון נגיש
- מטבחון
- תאורה נמוכה לשבילים

רשימת פרטים

1. ריצוף גרנולים
2. חניית נכים וחיבור לגרנולים
3. קיר מאבן לקט
4. דק עץ
5. מערכת ישובה נגישה (חזקופה א')
6. פרגולה

רשות הטבע והגנים

שם הפרויקט
רשות הטבע והגנים הלאומיים
חניון בארות

מהדורה	מספר תכנית	תוכן הגליון	
	01	הנגשת חניון לילה	
תאריך	אדריא	קנה סידה	בקר
05.07.2026	ישרה	1:200	נמחוד
שם קובץ	beerot- np-nof-18		עדכ"ל גליון 00

המסמכים אושרו לביצוע וחתומים בהתאמה נמקום עלת להגיש לתמסק על כל הטעה שיש ומשמש אין לקבל מידע עי מדידה בשרטוטים המסמכים נאיכרטאה בגלגלי של האדריכל

אמדז אדריכלות נוף בע"מ	077-2016275	office@amado-la.co.il
	077-2016274	הלימונים 39, קרן יעקב, 3091053