

רשימת פרטים

- 1.1 שביל בטון יצוק
- 1.2 חניית נכים וחבור לשביל בטון
- 2 ריצוף גרנוליט למטבח קבוצתי
- 3 קיר מאבן לקט
- 4 דק עץ
- 5 מערכת ישיבה נגישה
- 6 פרגולה

שכנים	תאריך	תאור	מהדורה	סטטוס
	11.01.2026	פרטים	01	למכרז
	10.06.2026	עדכון פרטים 1.1, 1.2	01	למכרז

שם הפרויקט

חניון בארות | הנגשת חניון לילה

תוכן המלץ

פרטי פיתוח

מספר תוכנית

02

מהדורה

01

תאריך

30.04.2026

לעיון

לאישור

למכרז

לביצוע

רשות הטבע והגנים


אמדו אדריכלות נופ בע"מ

077-2018275

077-2018274

office@amado-la.co.il

3091053

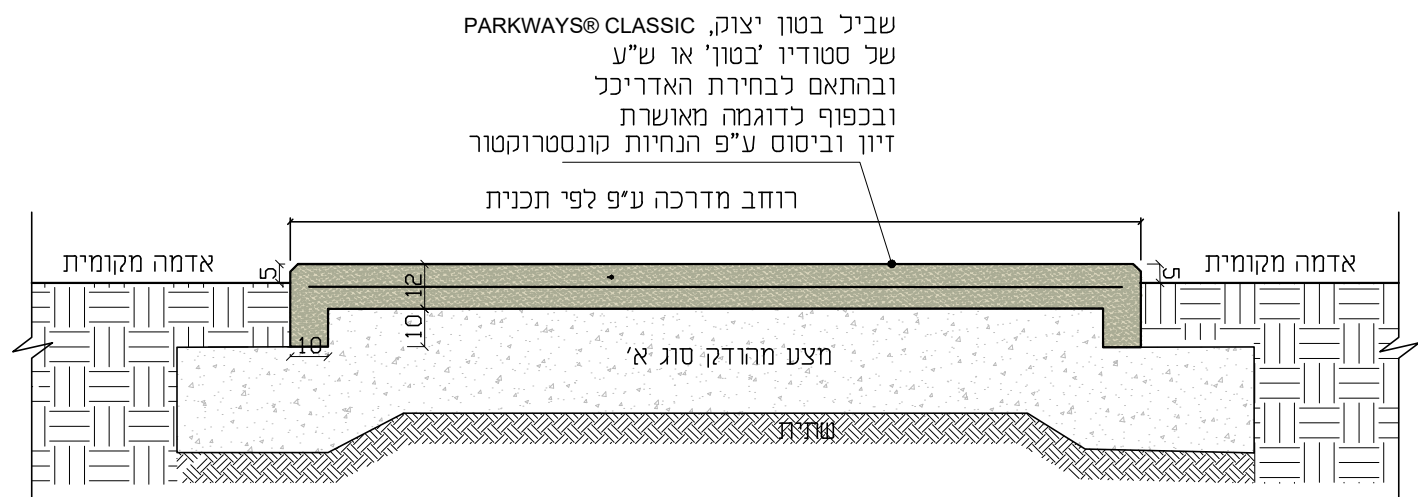

חתך
קנ"מ: 1:20


הערות:

1. גמר הבטון וצבעו בהתאם לבחירת האדריכל ובכפוף לדוגמה מאושרת
2. יש לוודא חיבור ללא הפרש גבהים לדלתות מבנה השירותים וחיבור לגובה השוחות הקיימות
3. דיון עפ"י הנחיית קונסטרוקטור
4. יש לבצע מקטע דוגמא כולל תפרים באורך 4 מטר ולקבל אישור לפני המשך העבודות



תכנית
קנ"מ: 1:250




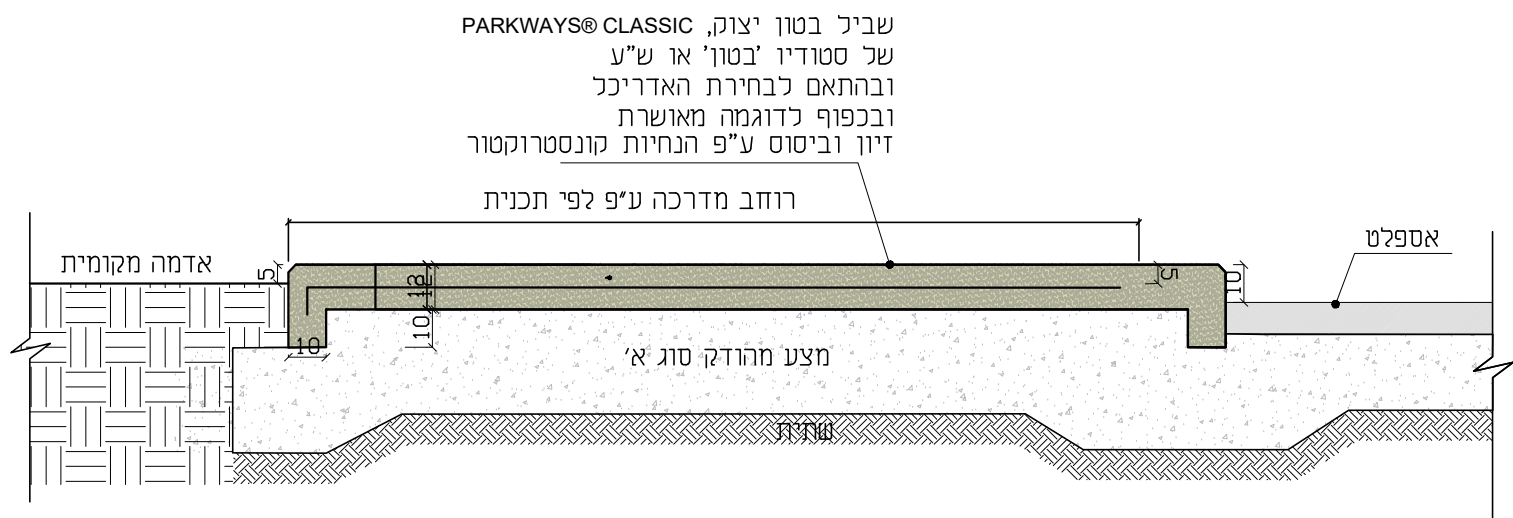


חתך
קנ"מ: 1:20

הערות:

1. גמר הבטון וצבעו בהתאם לבחירת האדריכל ובכפוף לדוגמה מאושר.
2. יש לבצע מקטע דוגמא כולל תפרים באורך 4 מטר ולקבל אישור לפני המשך העבודות.
3. יש לוודא חיבור ללא הפרש גבהים למשטחי בטון קיימים באתר.
4. זיון עפ"י הנחיית קונסטרוקטור.
5. יש לאשר את אבן השפה לפני הבאתה לאתר.

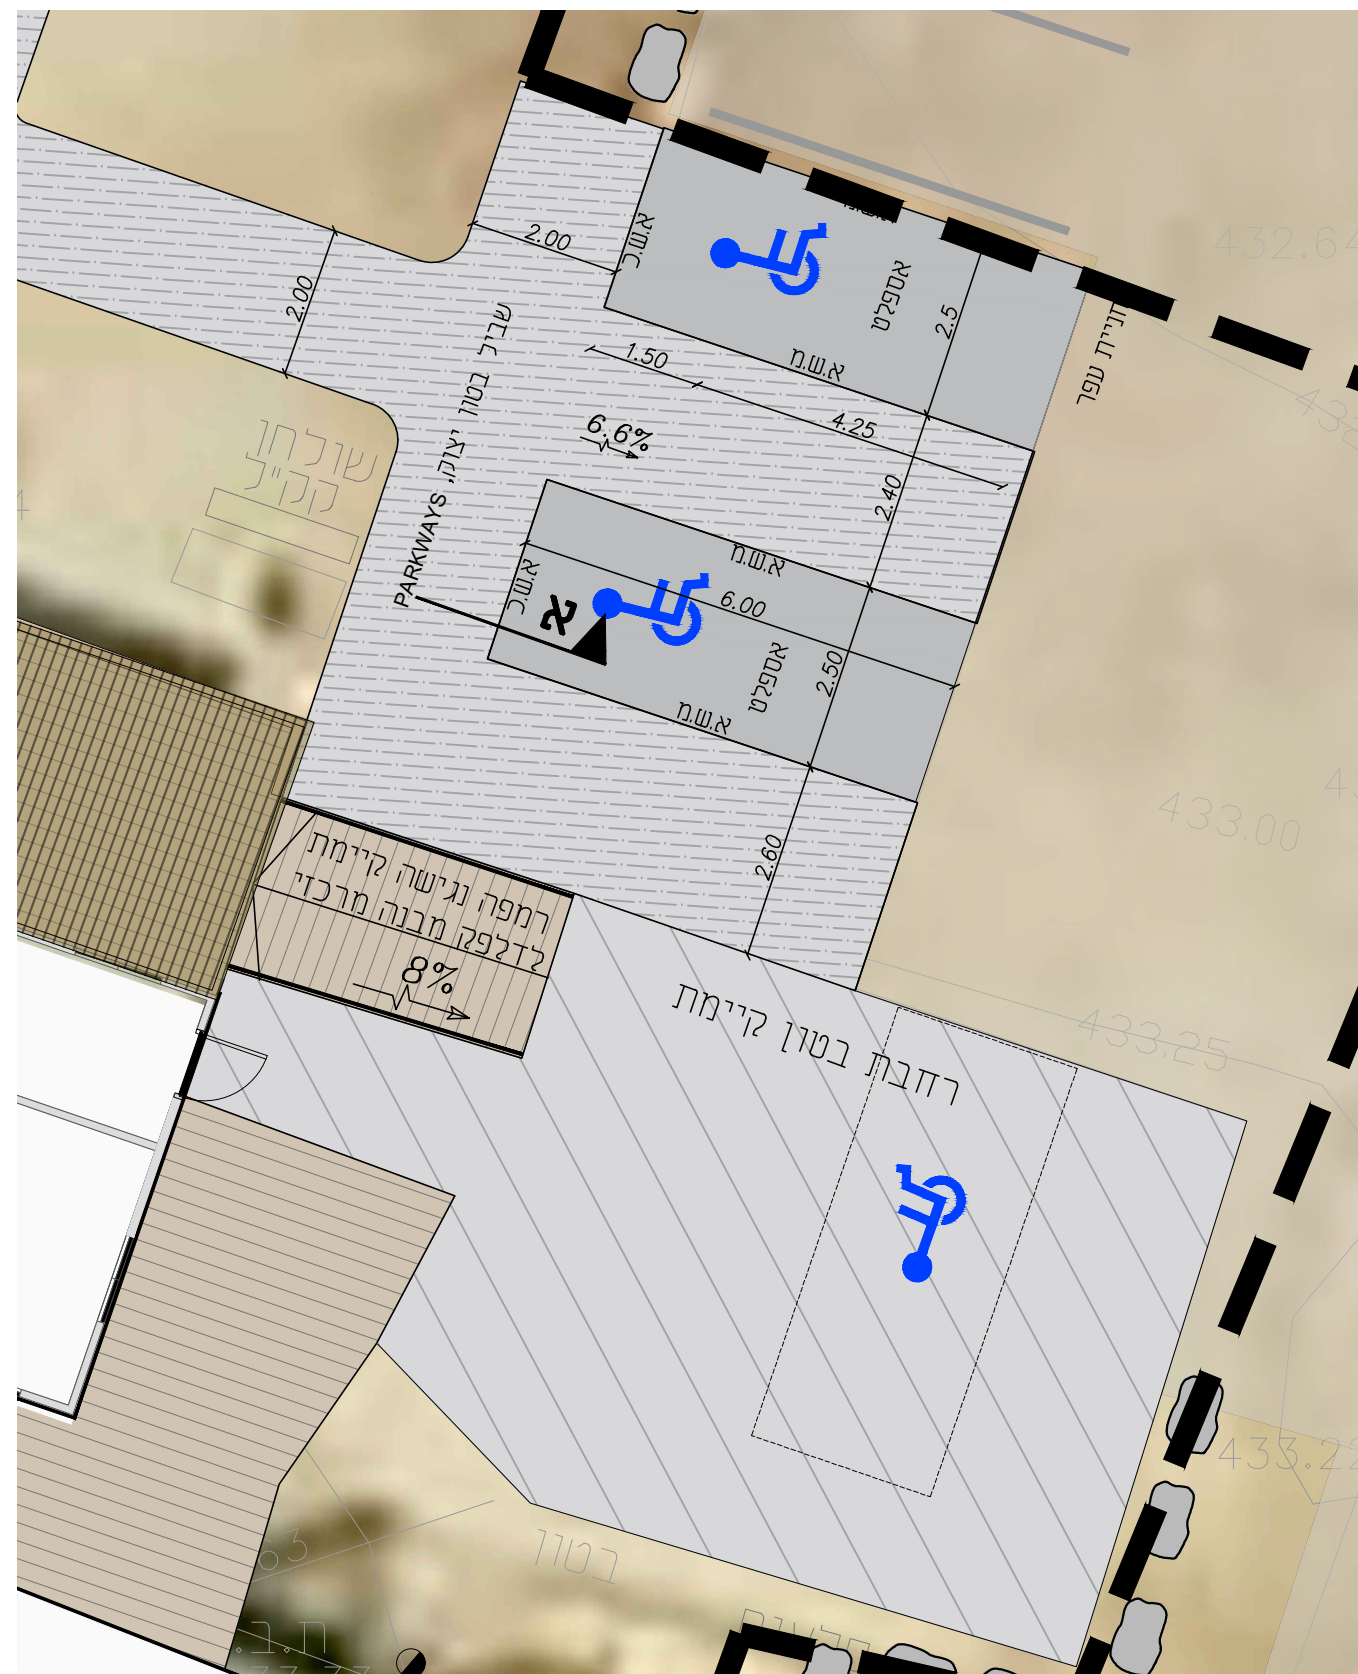

תוכנית
קנ"מ: 1:100

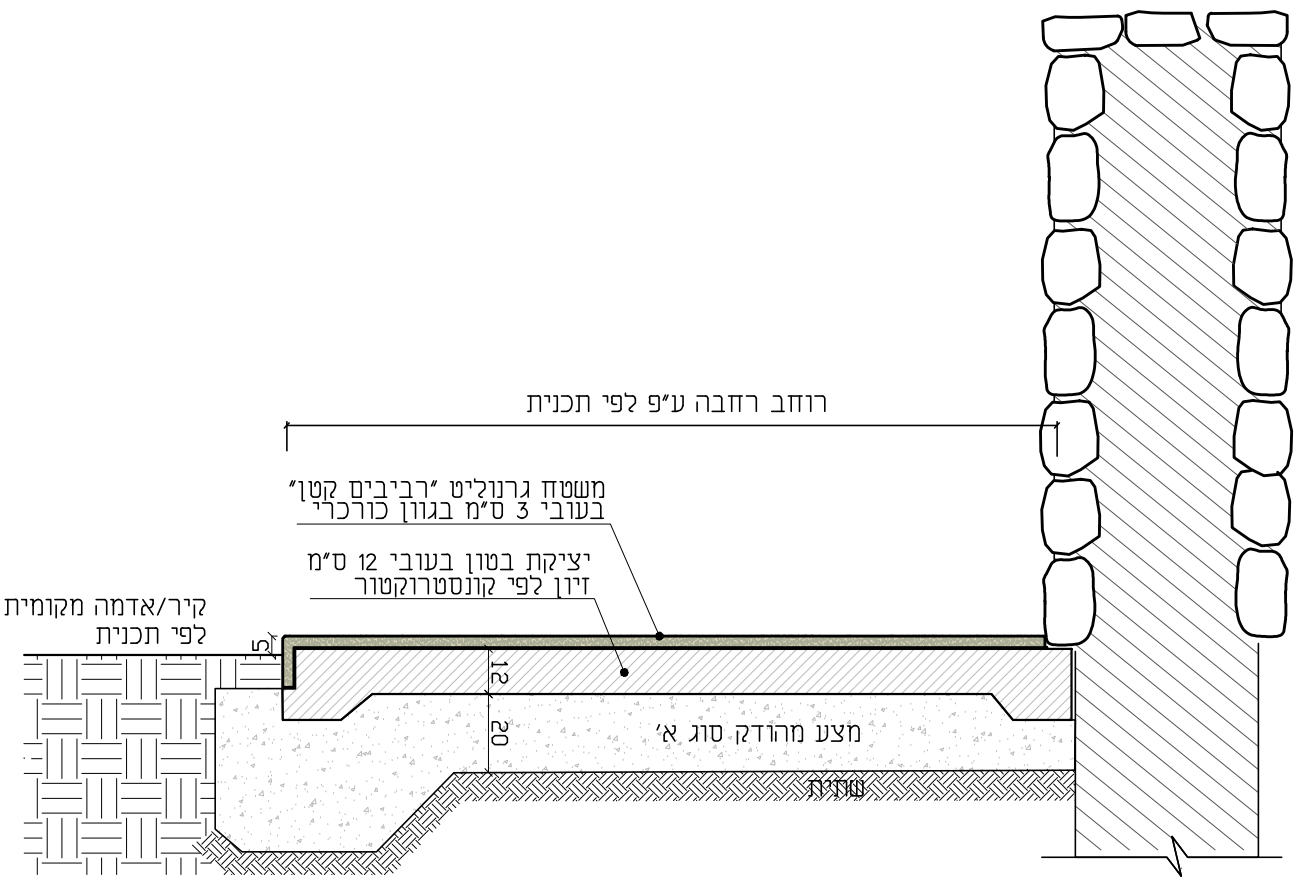

חיתך

קנ"מ: 1:20

הערות:

1. יש לקבל אישור לגוון הגרנוליט לפני הבאתו לאתר
2. יש לבצע מקטע דוגמא כולל תפרים ולקבל אישור לפני המשך העבודות
3. יש לוודא חיבור ללא הפרש גבהים למשטחי בטון קיימים באתר
4. זיון עפ"י הנחיית קונסטרוקטור




תוכנית


קנ"מ: 1:150

ריצוף גרנוליט למטבח קבוצתי

02

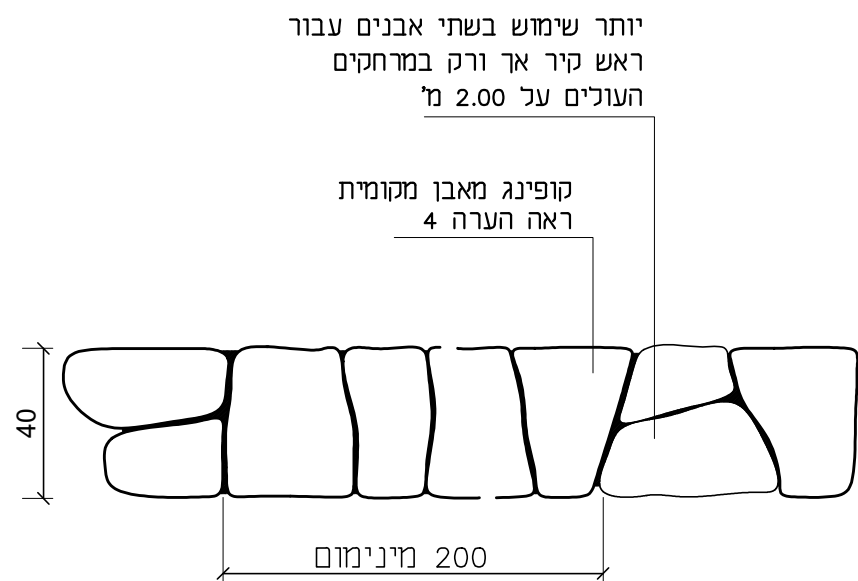

מבט על
קנ"מ: 1:20

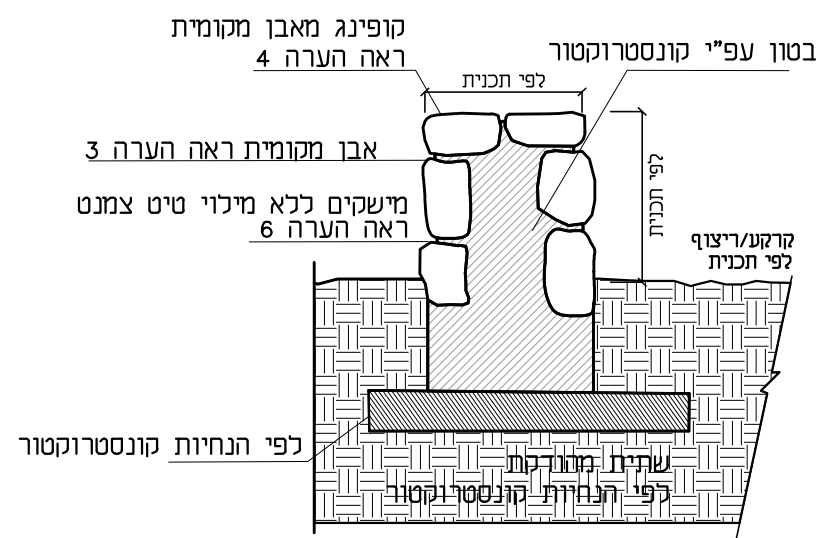

חזית
קנ"מ: 1:20




קיר קיים בשטח



הערות :

1. מפלסי ראש הקיר והקרקע יקבעו לפי תכנית שלד גבהים מעודכנת לביצוע.
2. תפרי התפשטות בתהאם ליועץ הקונסטרוקציה.
3. ציפוי הקיר-אבן גיר מקומית בקוטר מינימלי של 20 ס"מ, בעובי של כ-5 ס"מ, בבניה פראית, ללא מישקים רציפים ובמפלס של מינימום 20- ס"מ ממפלס הריצוף. אישור אדר. הנוף לביצוע הקיר ינתן ע"פ דוגמה בשטח בגודל מינימלי של 5 מ"ר.
4. קופינג-אבן מקומית בעובי 10 ס"מ בקירוב. פני אבן עליונים ישרים ככל הניתן.
5. יש להקפיד על ביצוע עבודת הבניה של חזית וראש הקיר כך שלא יראה השימוש בבטון, ולבצע נקיון כל המישקים משרידי בטון - הכל כדוגמת קירות בבניה המסורתית (טרסות).
6. עיבוד המישקים -שקועים כ- 2 ס"מ, ברוחב 1-3 ס"מ טיט צמנט אפור


סוג הבטון, מידות הבטון, היסוד וזיון הקיר - עפ"י הנחיות מהנדס קונסטרוקציה

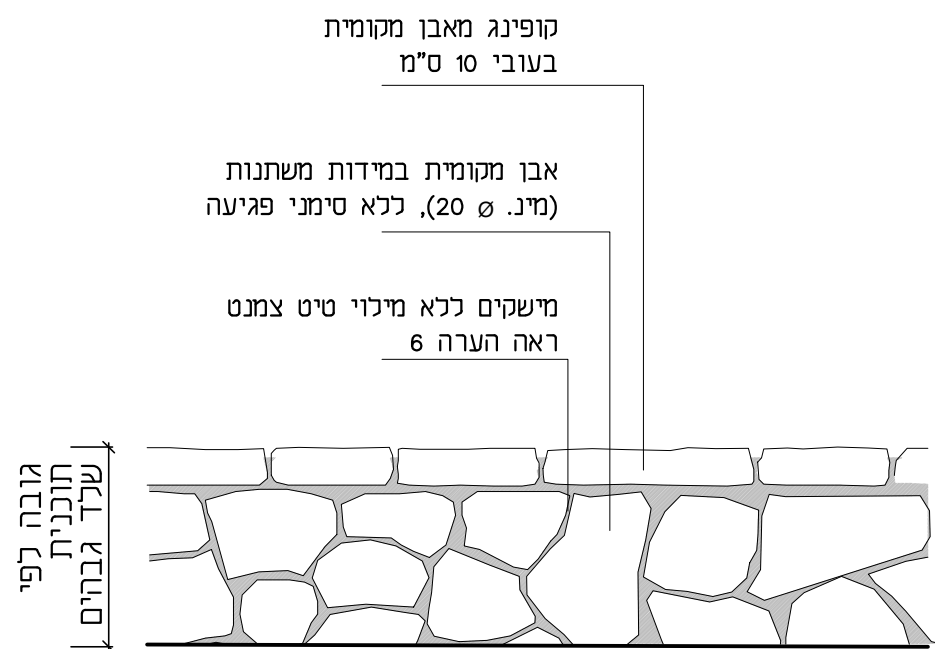

חזית
קנ"מ: 1:20

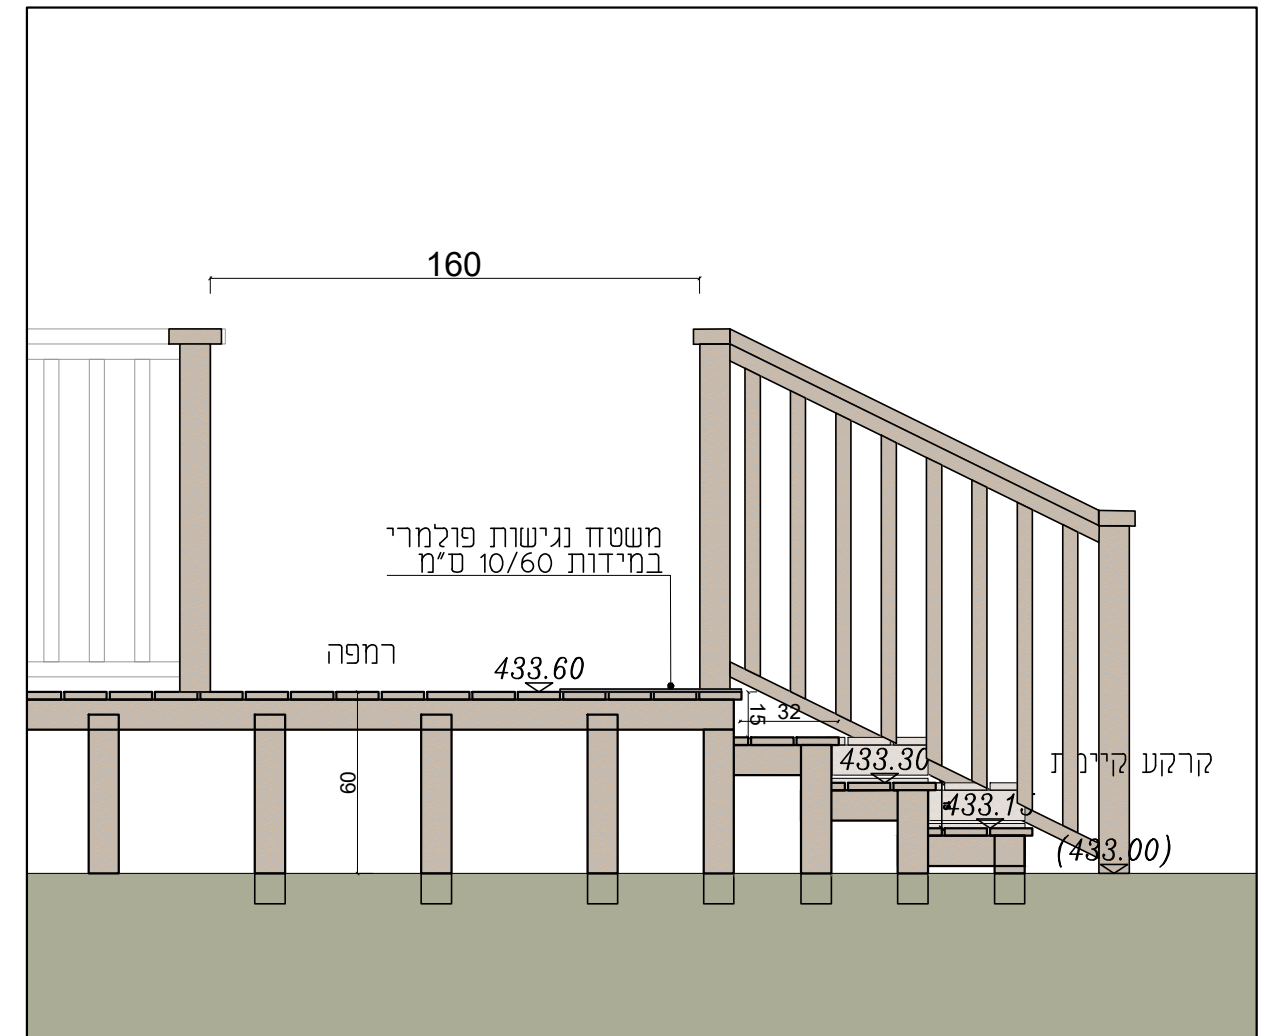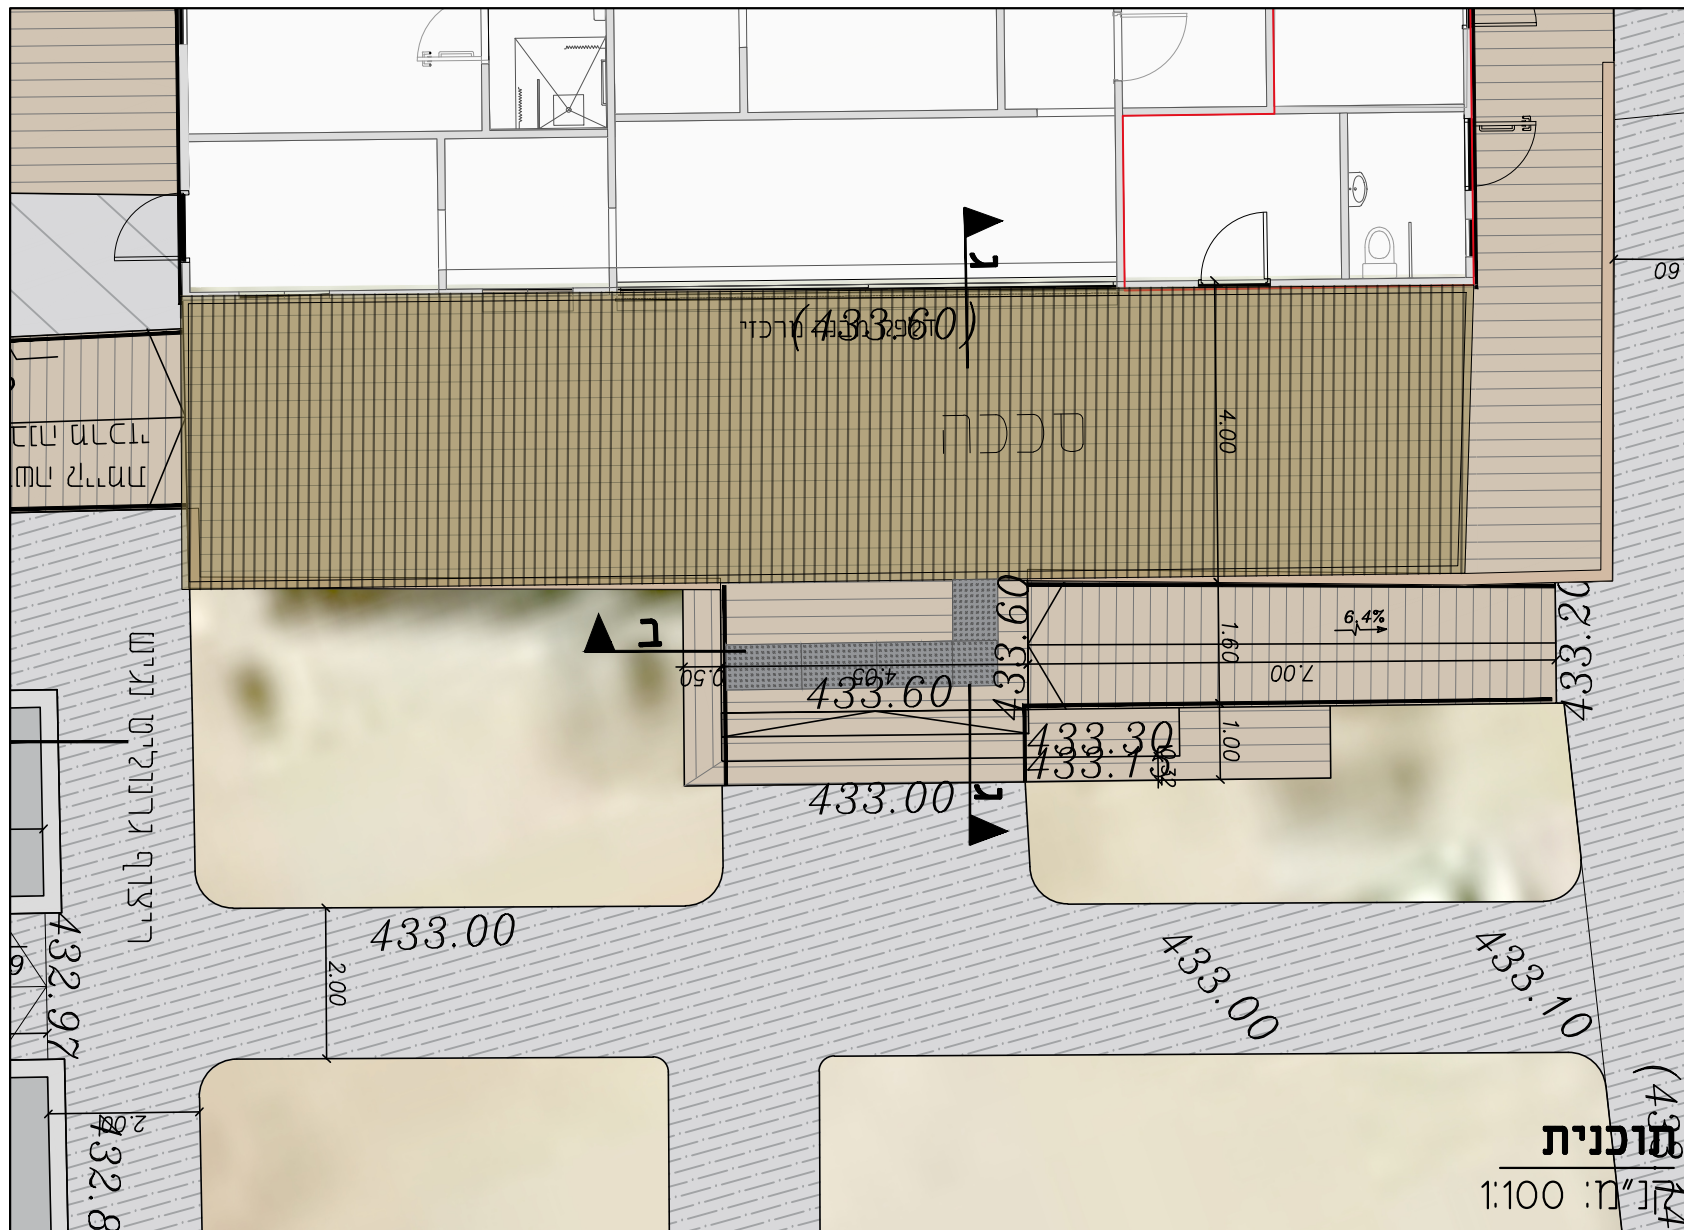

חיתך ג'
קנ"מ: 1:25

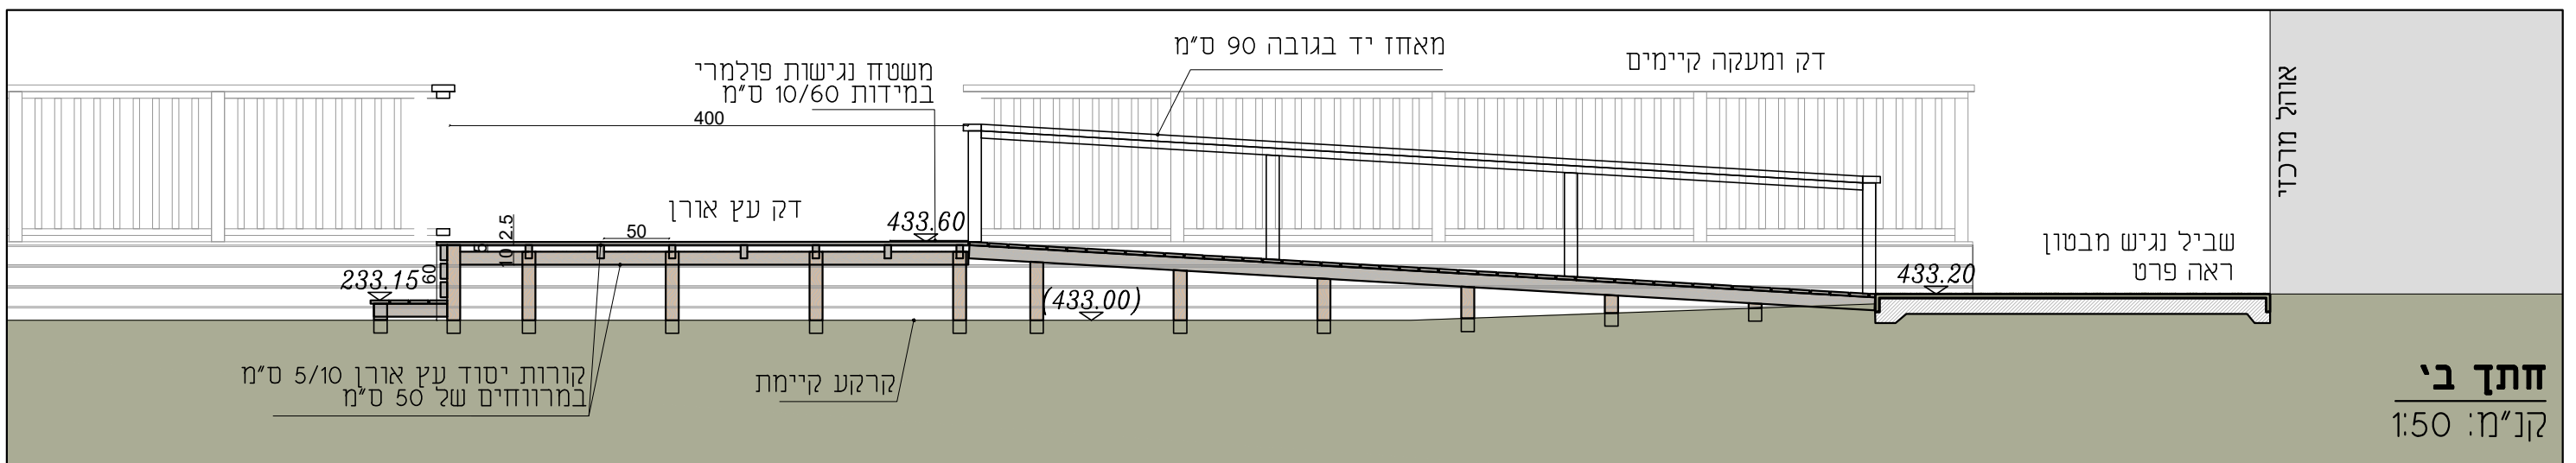

חיתך ב'
קנ"מ: 1:50



ראם עץ




מק"ט 1304

חומר: פח מגולוון צבוע בשילוב עץ מלא

סוג עץ: אורן

משקל: 73 ק"ג

עיגון: 4 ברגי ג'מבו

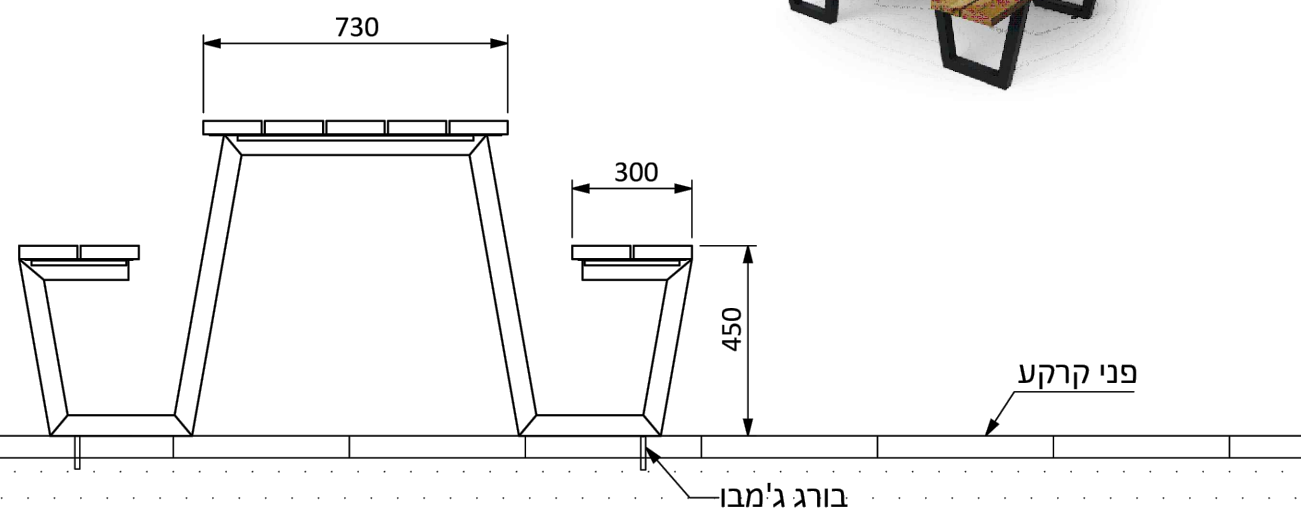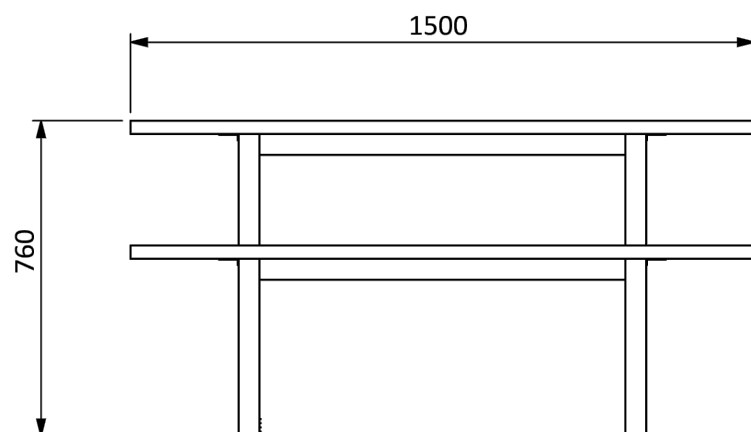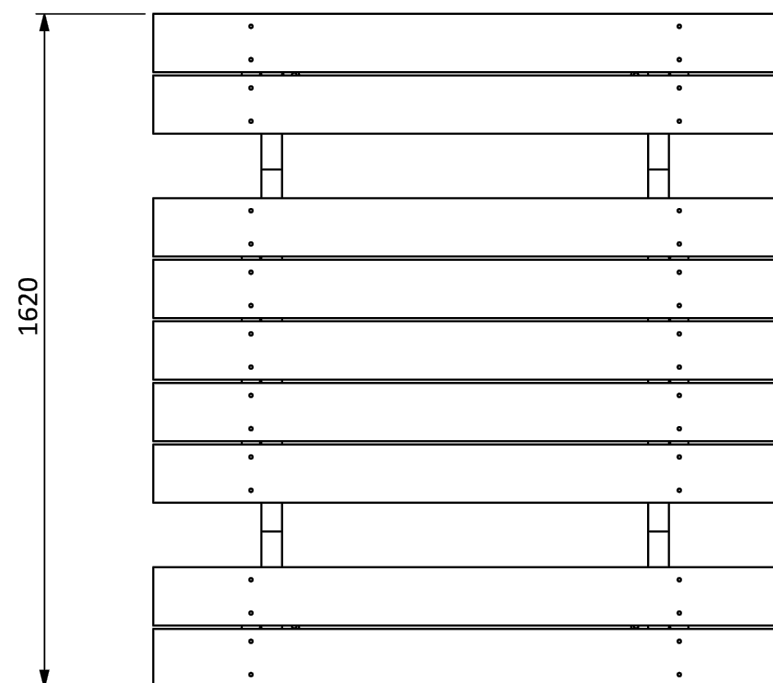

אי אם שגב תעשיות בע"מ | נחל שניר 4 יבנה | טל': 08-9422440 | www.imsegev.co.il | [פ](#) [in](#) [ig](#) [f](#)



