




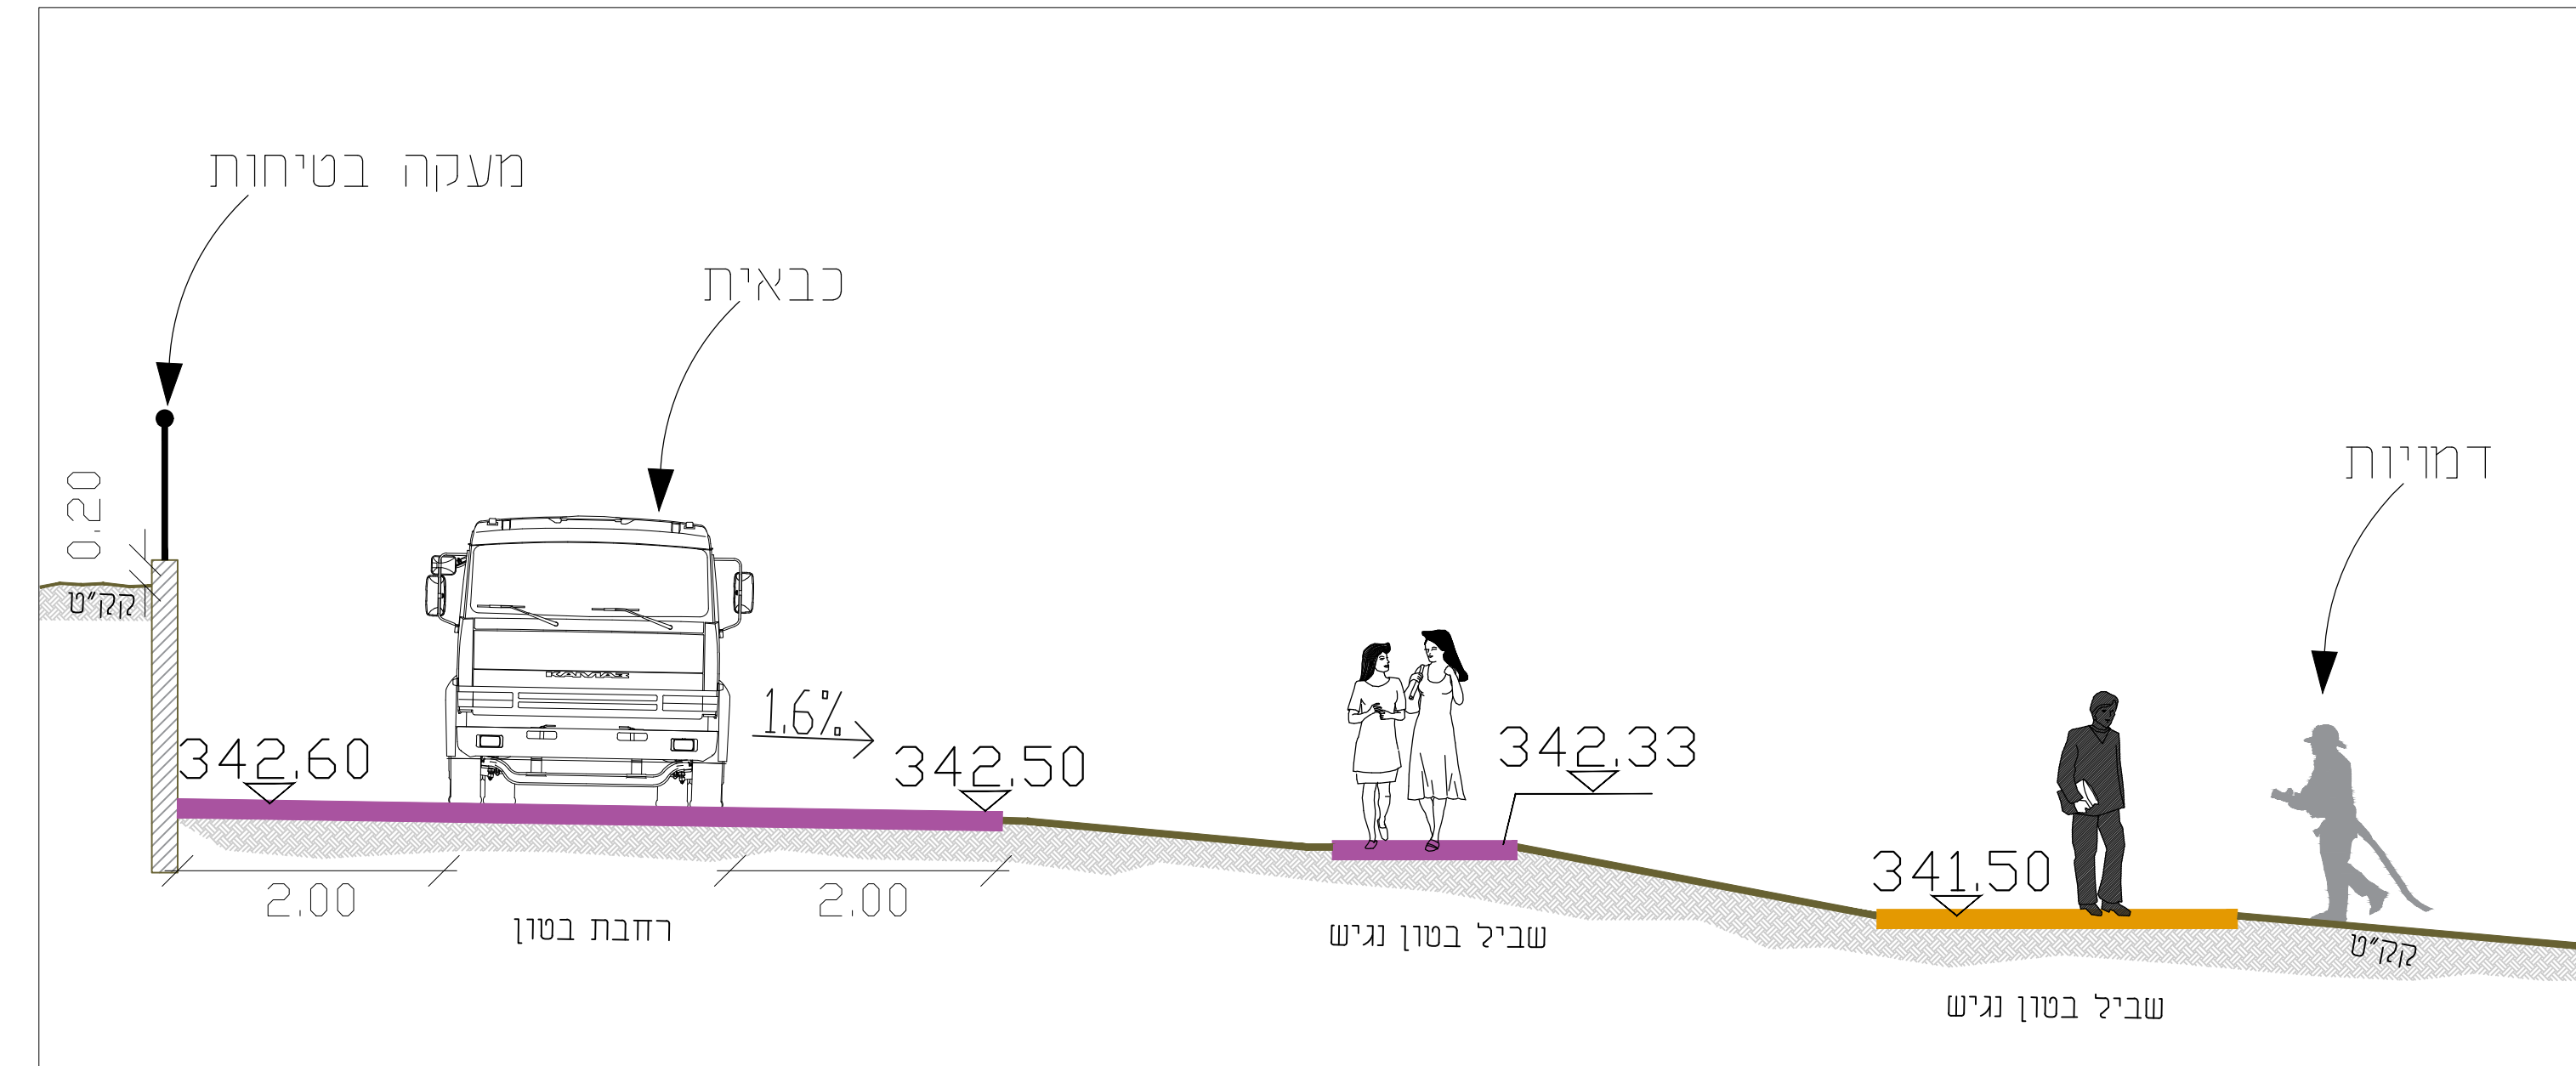

חֲתָךְ 1:50 א-א

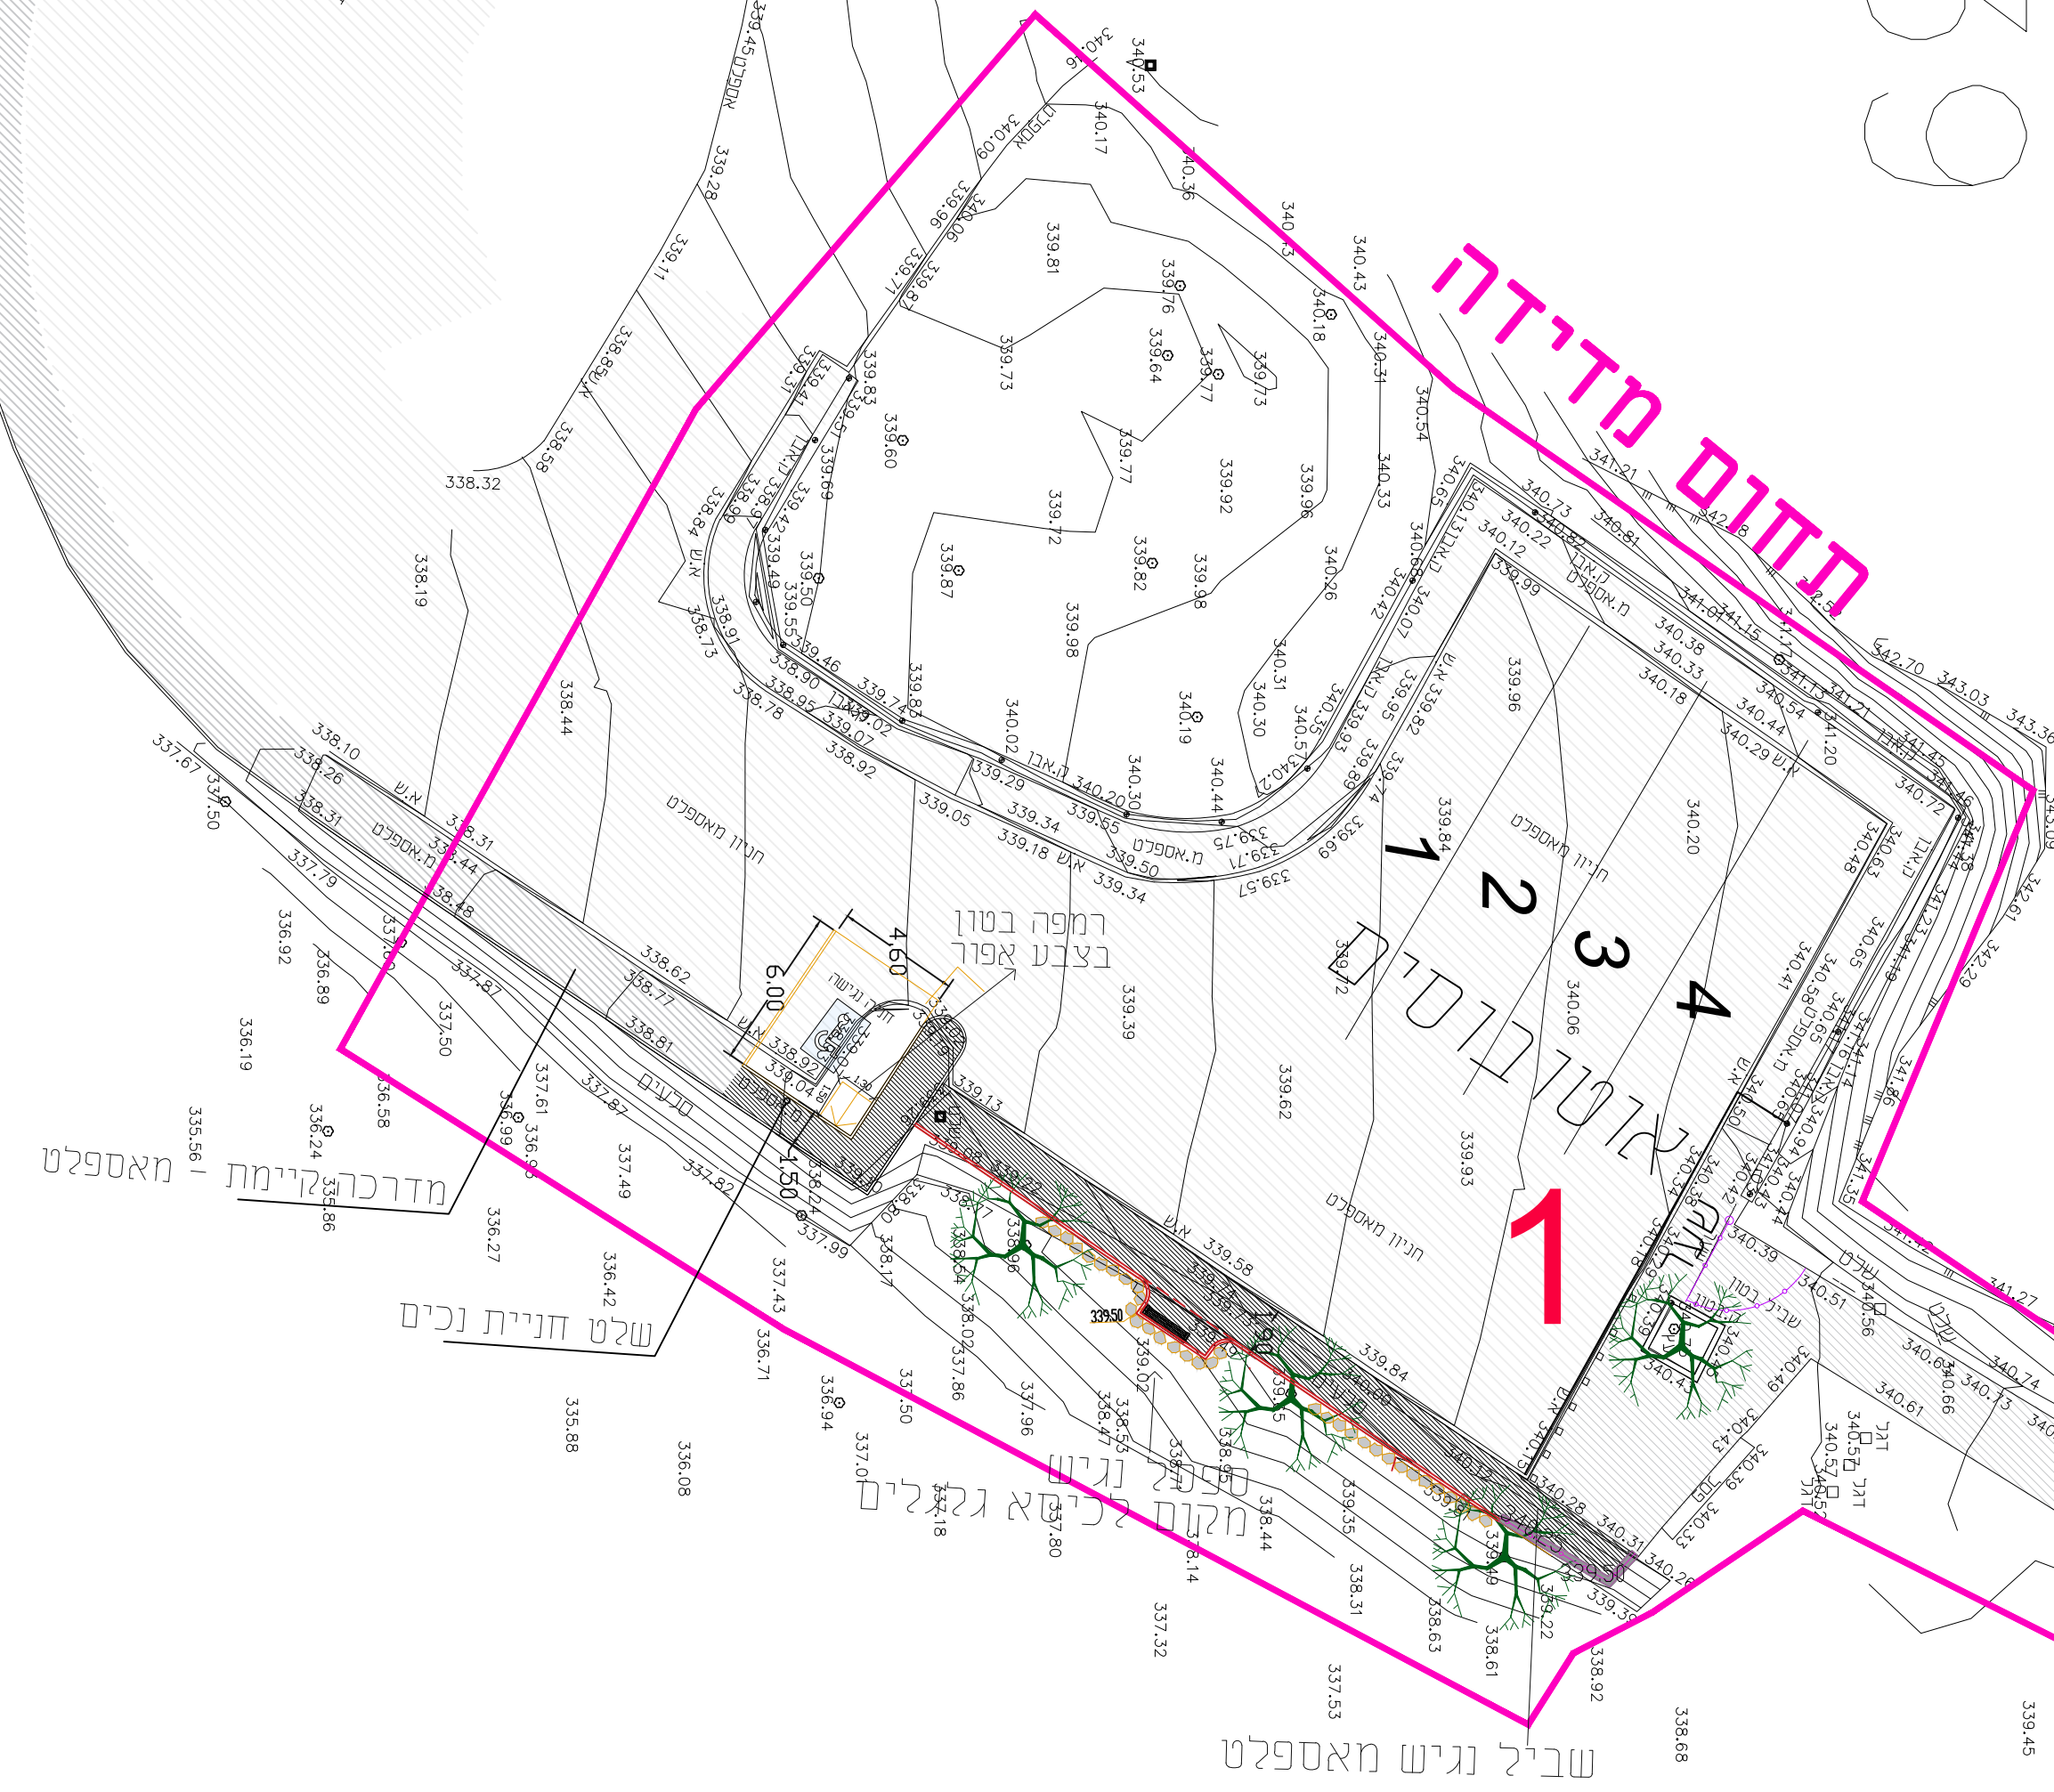

אורך שבילים נגישים בטון\אספלט
סה"כ 205 מטר

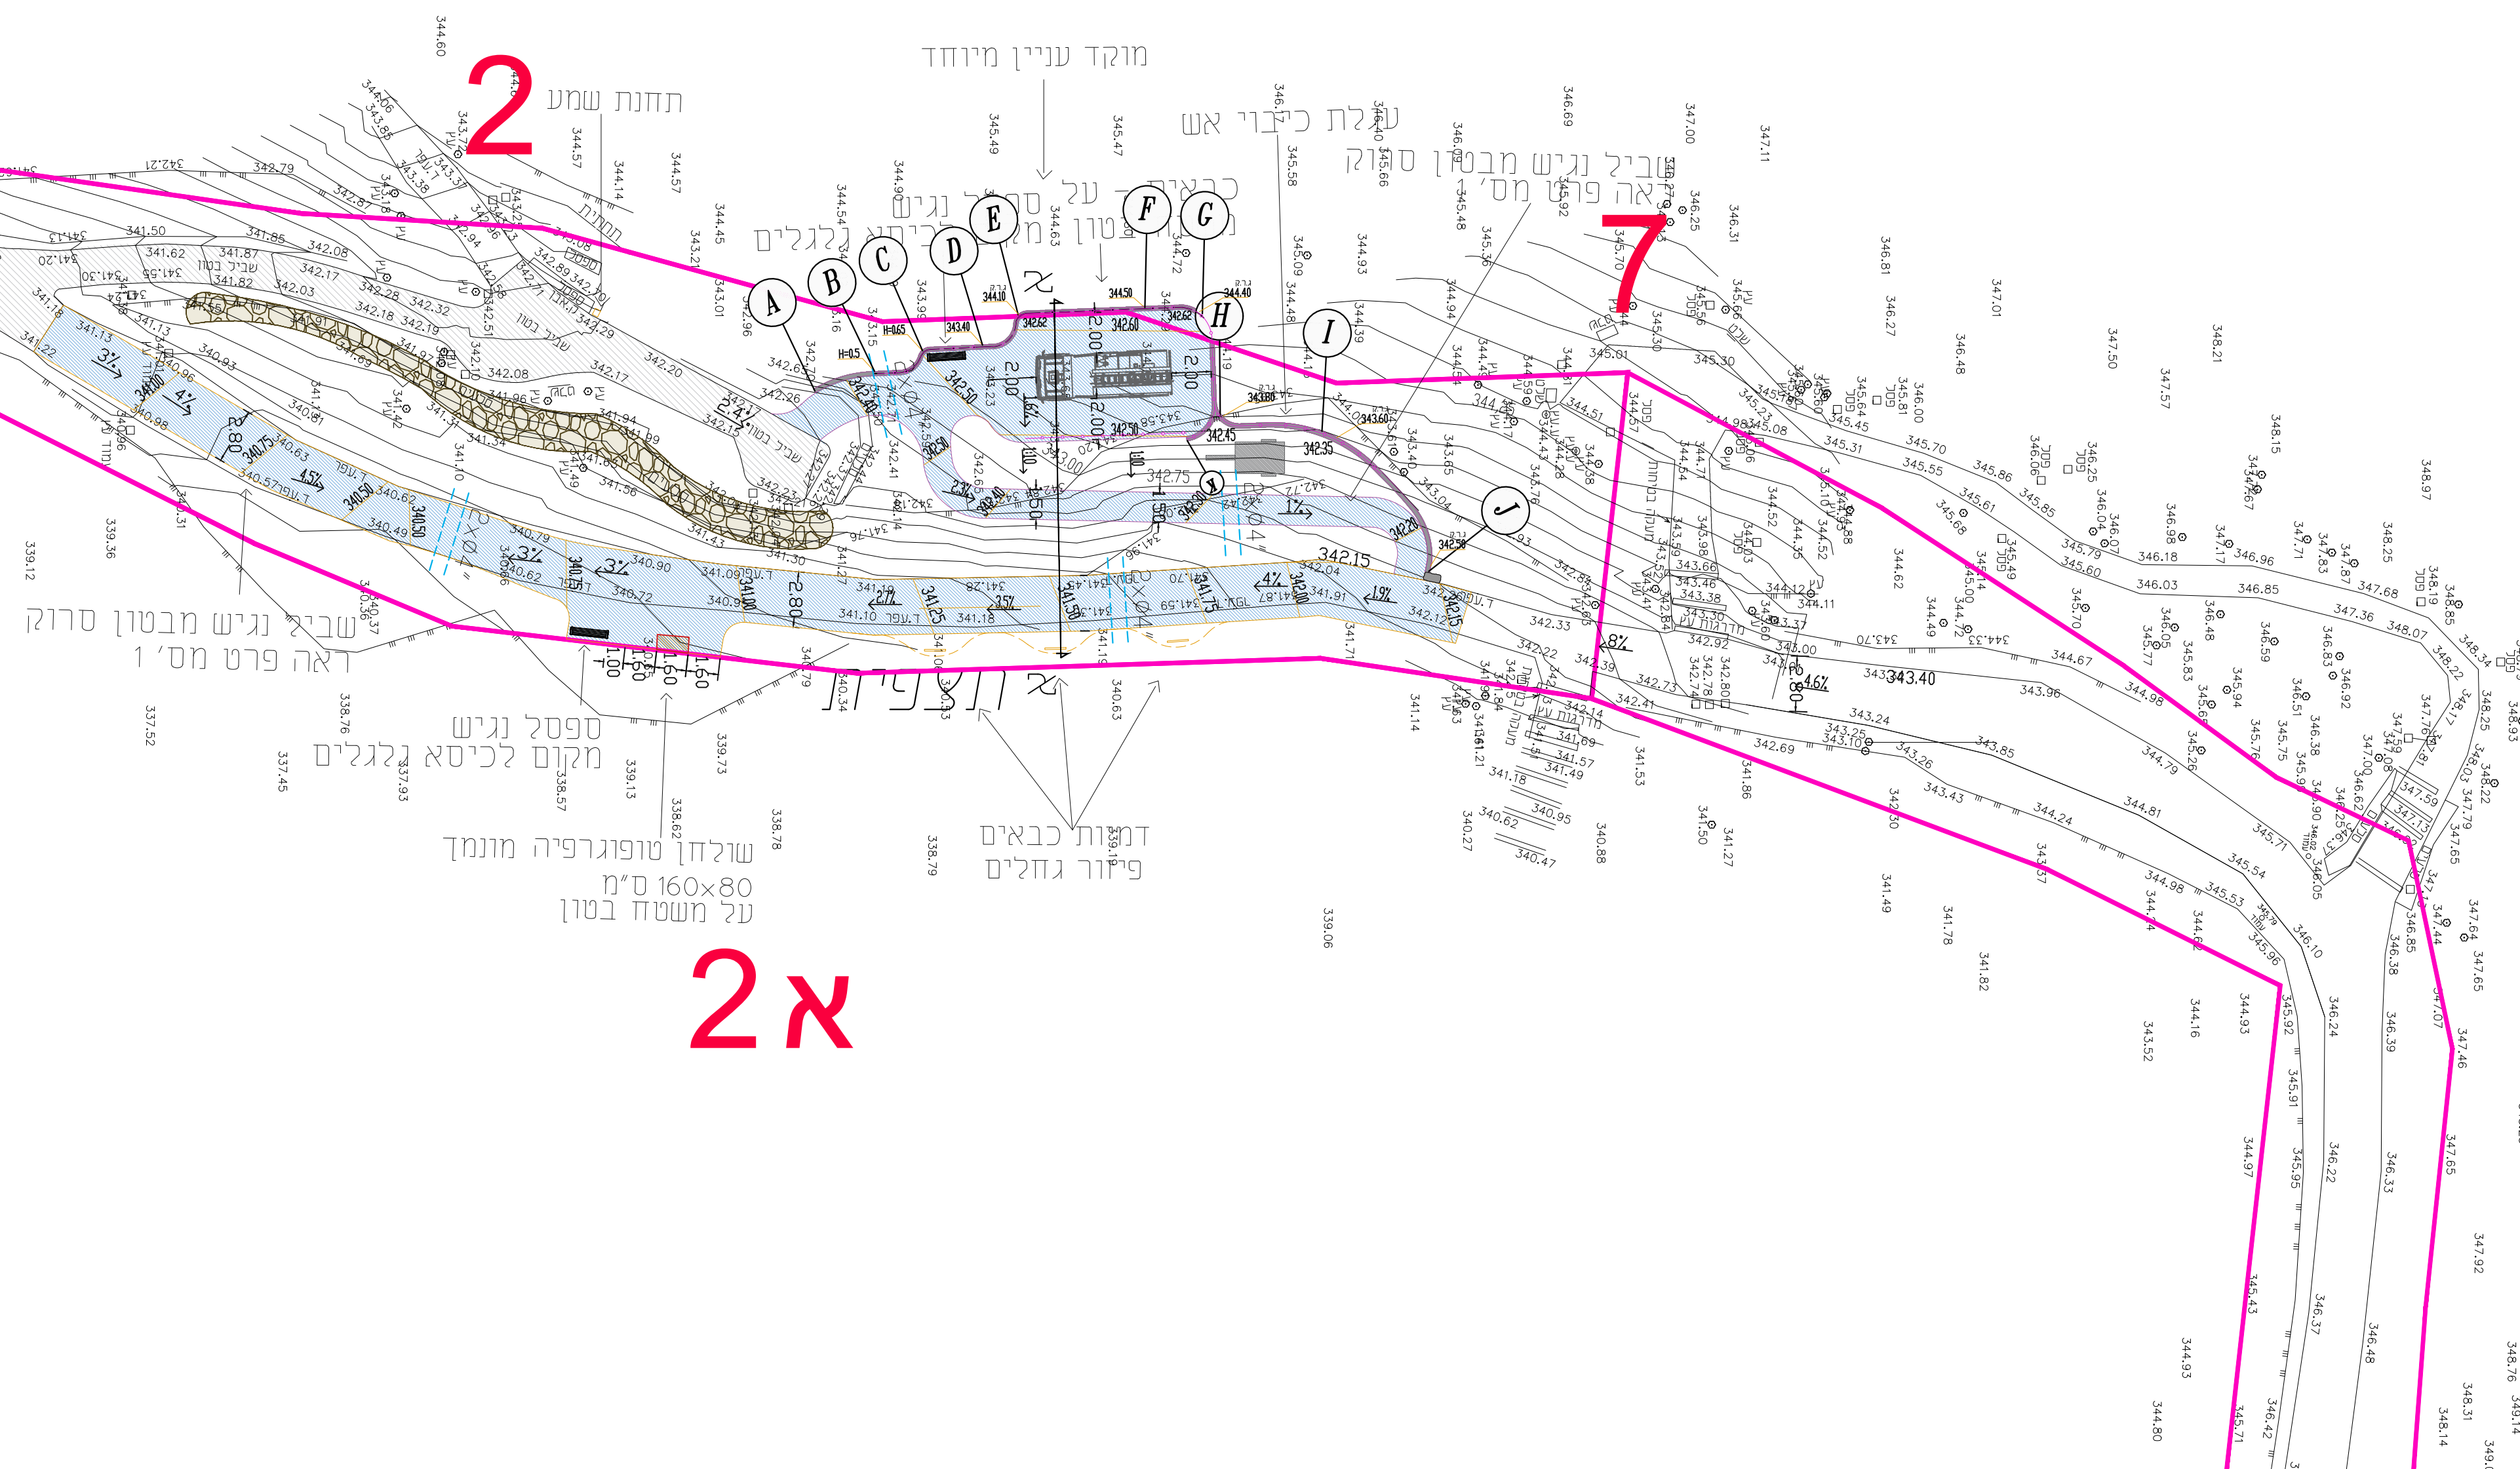

סה"כ אורך תוואי הליכה מעגלי כולל סביב הכבאית 250 מטר

רח' הירומה 2 סדרת הכרמל
טל' 04-8577439
פקס 04-8577441
www.laner-arch.co.il
office @ laner-arch.co.il

משה לנר
אדריכלי נוף
אדריכלות נוף | תכנון פנימיני | עיצוב עירוני