
הערות:


1- סוג הבטון ב-30
2- דרגת חשיפה 3
3- סוג הפלדה Fe500

הקבלן אחראי למידות והתאמתן במקום.
במקרה של אי-התאמה או טעות יש לפנות למתכנן.
אין למדוד מהתוכנית


פרט רצפת שביל בטון להולכי רגל
ברוחב עד 2.00 מ'

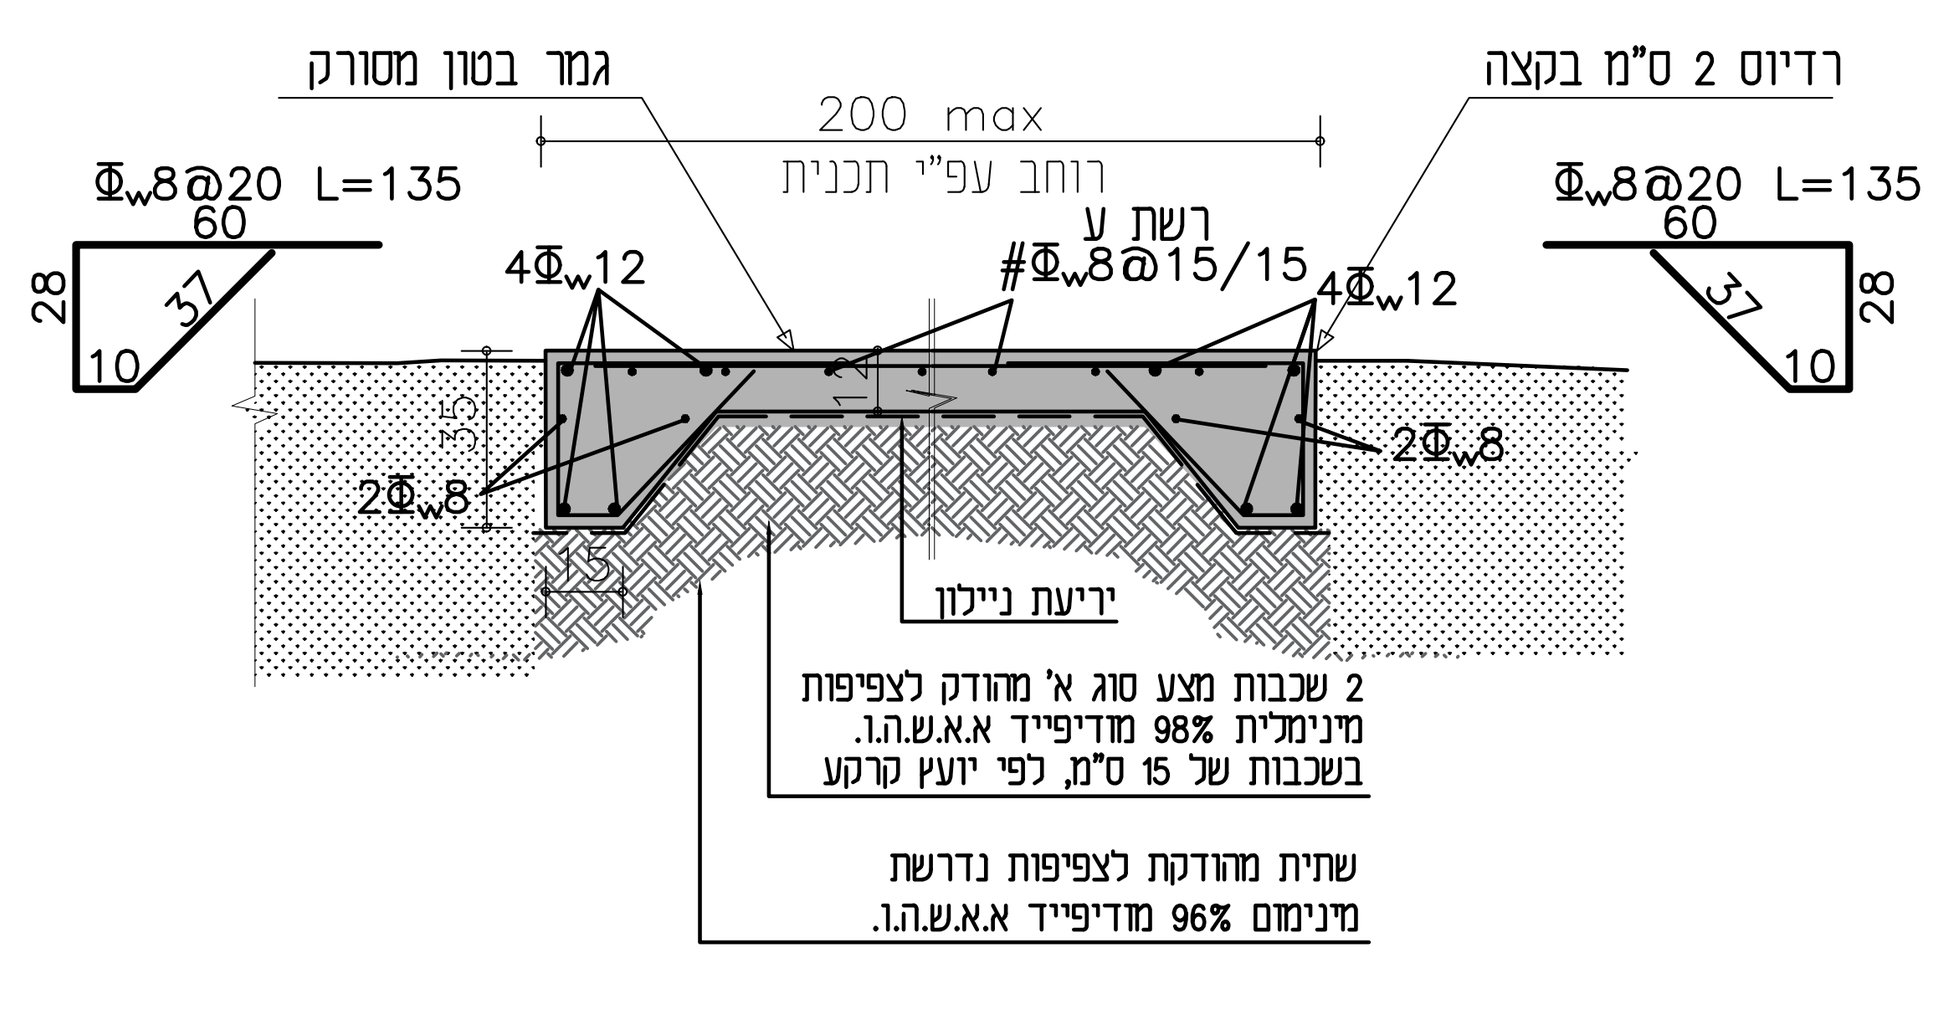

פרט רצפת שביל בטון למעבר כלי רכב
ברוחב עד 3.00 מ'

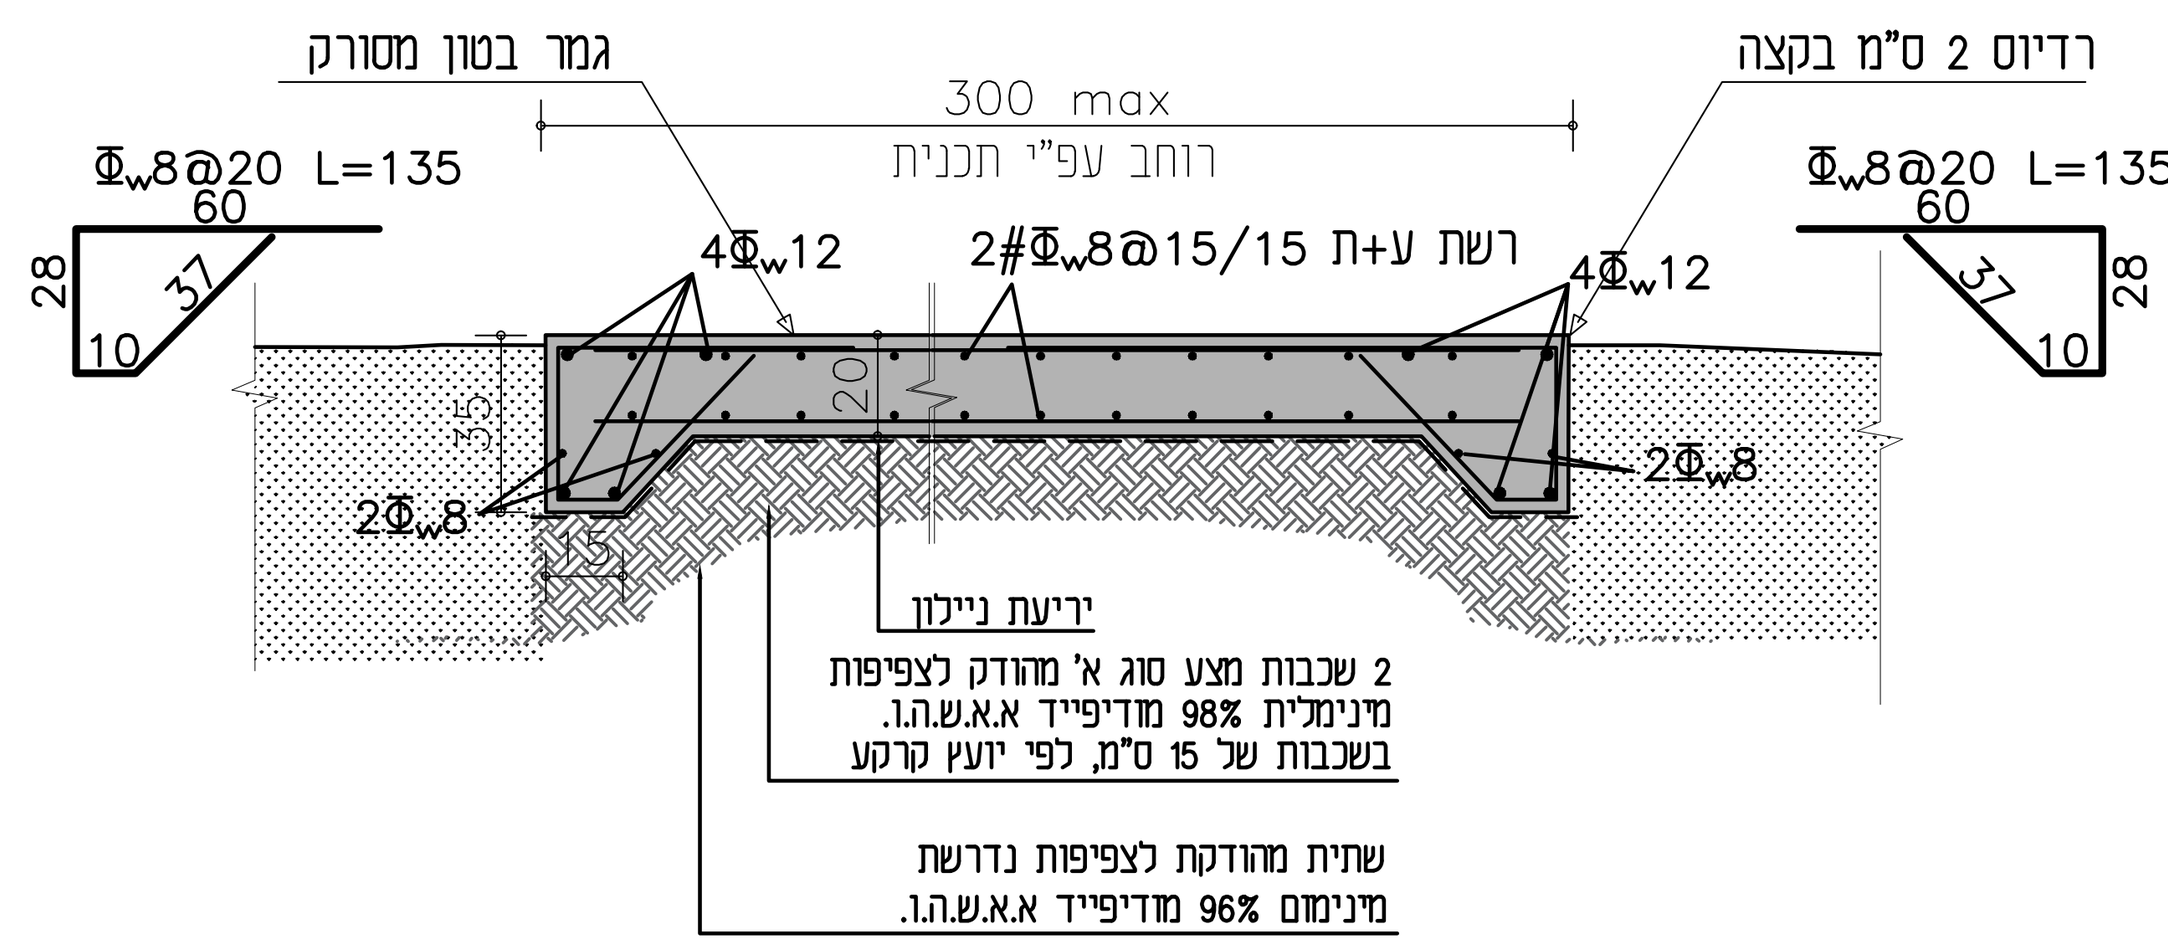

פרט תפר ניסור- דמה כל 5.0 מ'
1:10

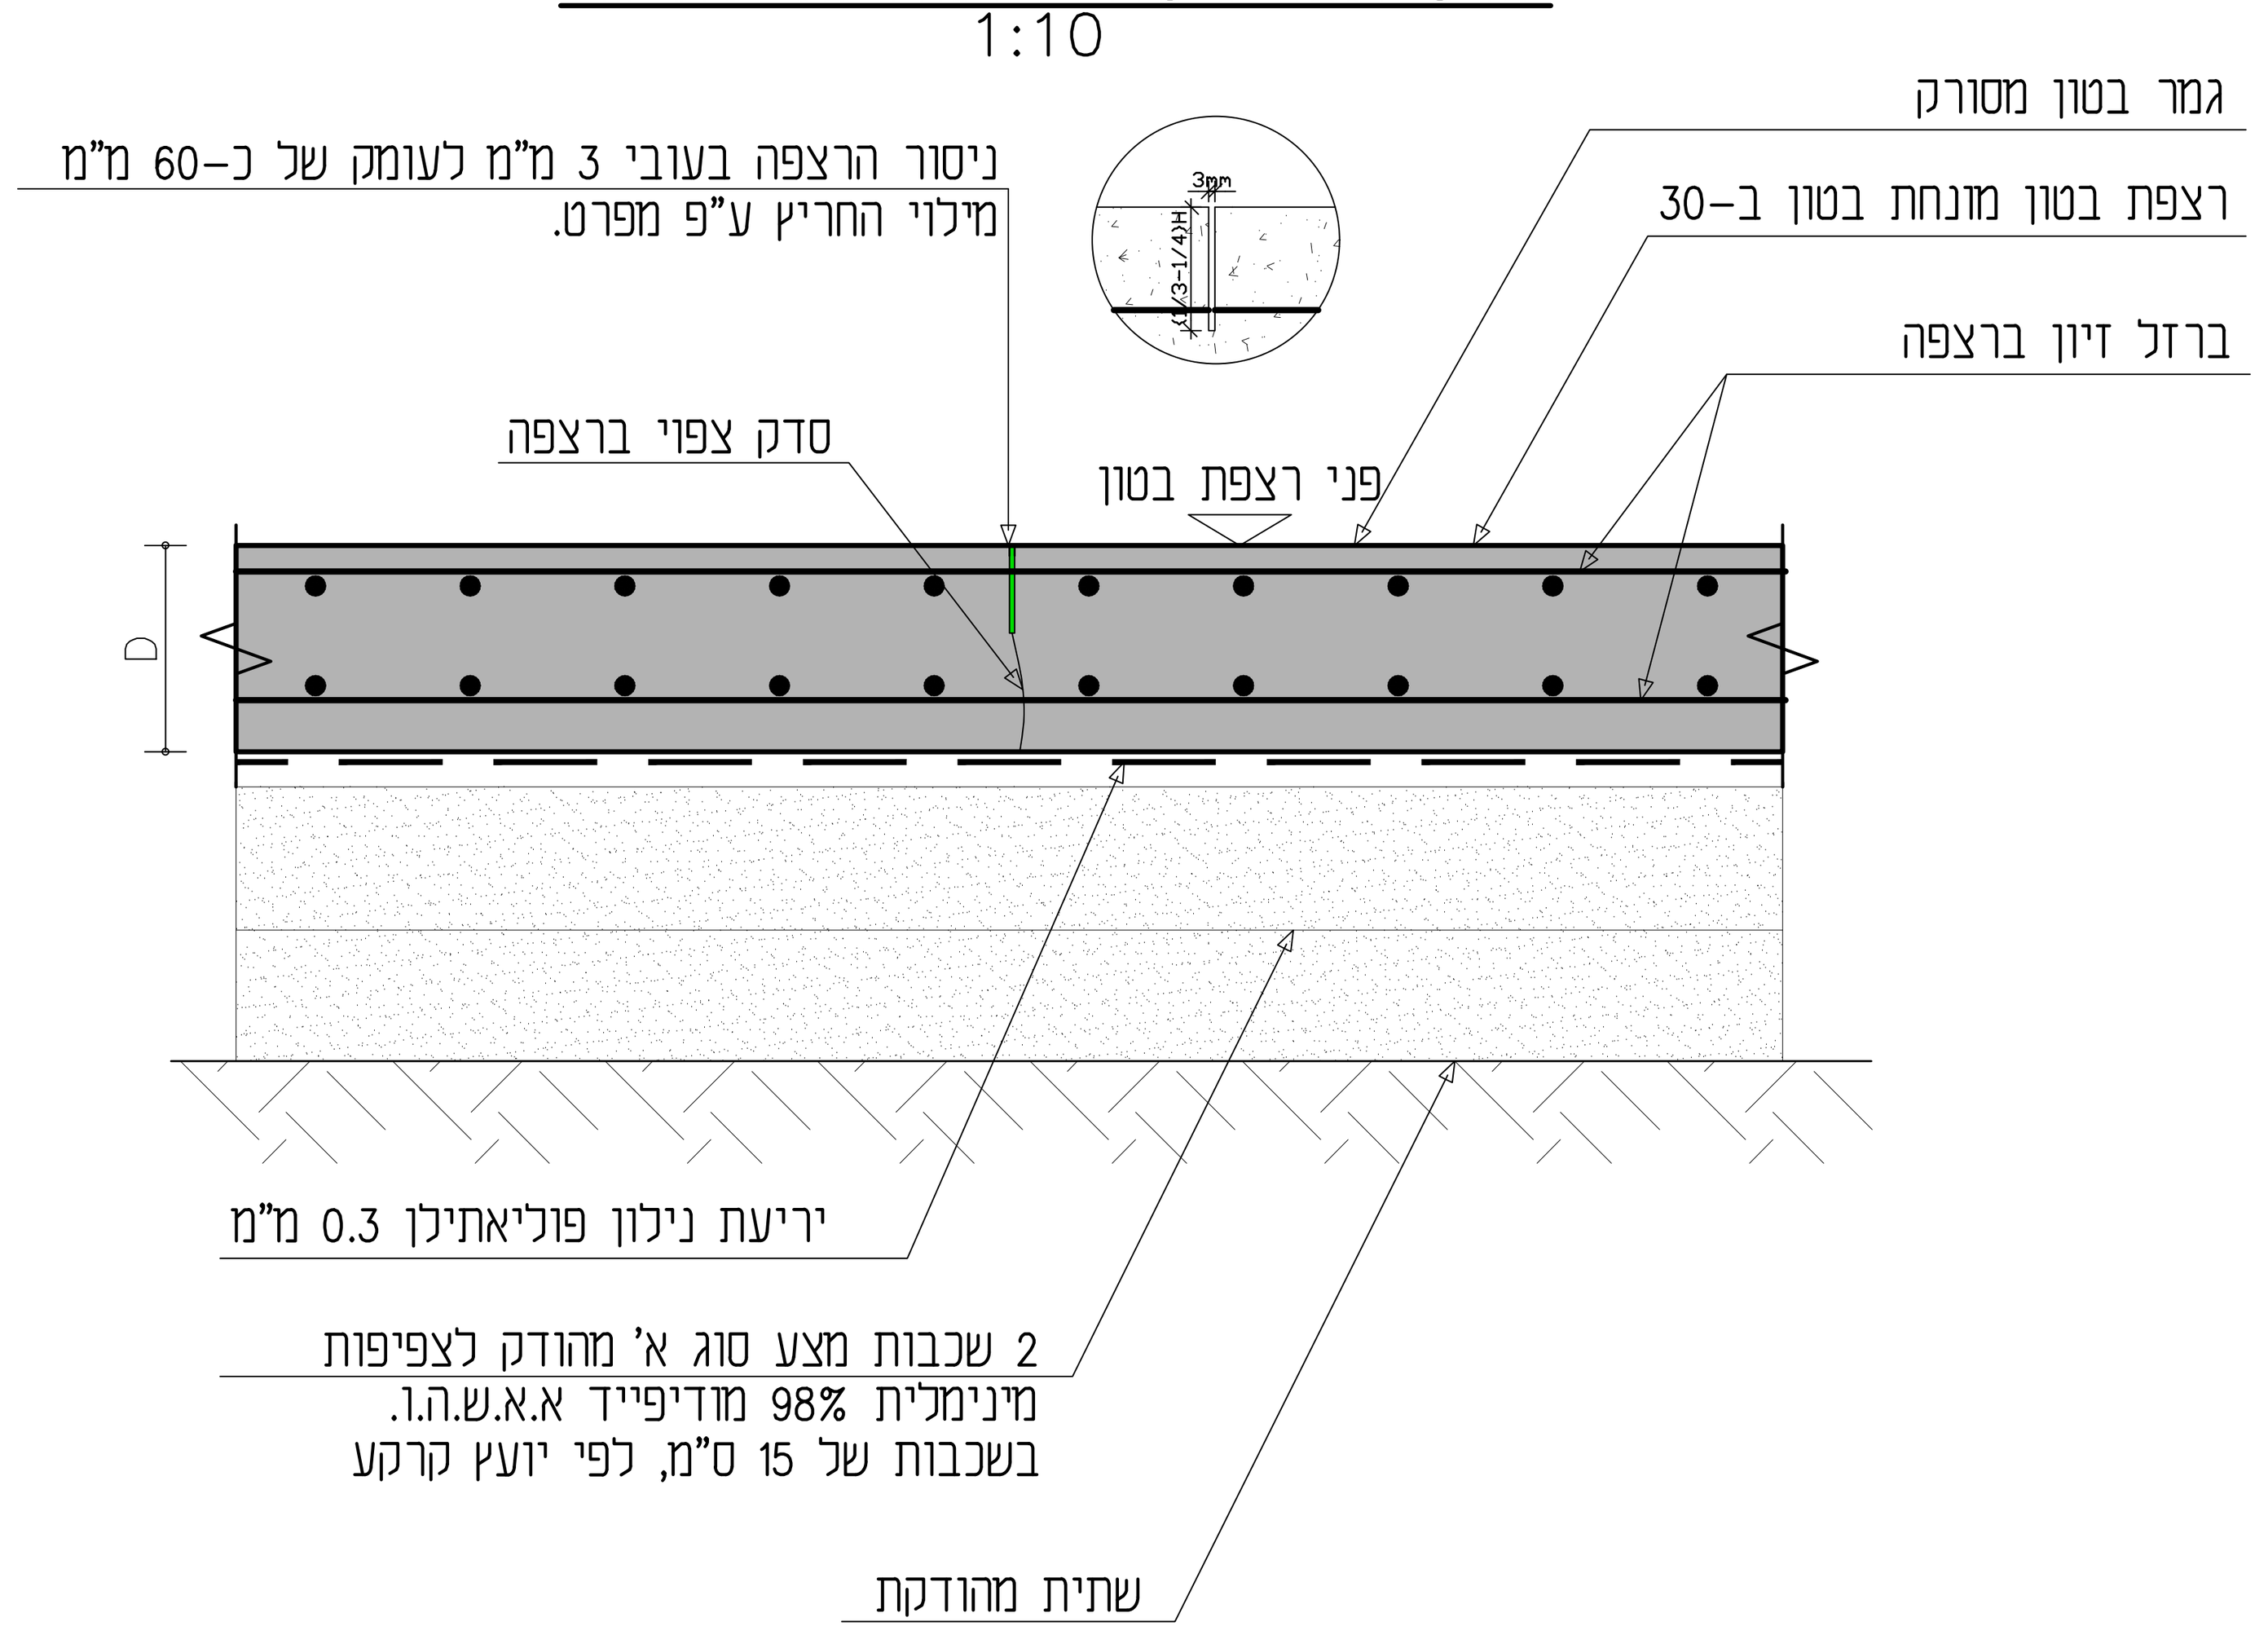

יעד	
תאריך	
תפוצה	
מס' תוכנית	פירוט
תוכניות	סימוכין

אורית רוב
הנדסת בניין
פארק בר לב מיקוד 20156
טלפקס 049990350
סלולרי 0505794838
דוא"ל office@oritrov.co.il

מס' גיליון	שם הקובץ
24-13-C2	24-13-C2.dwg

הוצאות

הוצאה	תאריך	תאור	תכנן	שרטט	אשר
1	21.08.26	עדכון עובי רצפה לבצוע			
02	19.07.26	לביצוע	אורית	שמרית	אורית
01	19.07.26	לאישור	אורית	שמרית	אורית

המקום	עין חרוד
שם העבודה	שבילי פיתוח
שם התכנית	פרטים