בית האומנים קיסריה



גן לאומי קיסריה
גוש :10636
חלקה :7
תא שטח :41

הערות

המבצע אחראי לבדיקת התכניות והתאמתן במקום . על המבצע לבקר את כל הפיזות ולעבוד לפי תכנית זו , ביחד עם כל תכניות היועצים ההנדסיים . בכל סתירה של אי התאמה או טעות עליו להודיע למתכנן . אין לקבוע מידות ע' מדידה בשרטוט . אין לעשות כל שימוש בתכנית זו אם ברשיונות הנלמים בה ללא אישור בכתב מהמתכנן . אין לבצע תכנית זו ללא קבלת היתרים מתאימים

רשימת תפוצה

שם	תפקיד	חתימה	מייל	טלפון	כתובת

שינויים

עדכון	תוכן	תאריך	אסמכ'	בינוי	יועץ
1	חוברת אדריכלות בית האומנים	27/4/25			X
2	חוברת אדריכלות בית האומנים	09/6/25			X
3	חוברת אדריכלות בית האומנים	17/7/25			X



רשות הטבע והגנים

בית האומנים קיסריה

שם הגליון	מספר גליון
גליון שער	G-000

הערה כללית לפרוייקט:

תאריך	שלב	קנ"מ
12/12/20	מכרז	

מהדורה	צפון		
3		לעיון	
		למכרז	X
		לביצוע	

קימל אשכולות אדריכלים
רח ' שלושה27וזה צדק תל -אביב
TEL: 03-5176555
WEB: WWW.KIMEL.CO.IL E-MAIL: OFFICE@KIMEL.CO.IL

הערות

המצבע אחראי לבדיקת התכנית והתאמתן במקום . על המצבע לבקר את כל הפיזות ולעבוד לפי תכנית זו , ביחד עם כל תכניות היועצים ההנדסיים . בכל סקרה של אי התאמה או נטעת עלין להודיע למתכנן .אין לקבוע מידות ע' מדידה בשרטוט . אין לעשות כל שימוש בתכנית זו אם ברשימות הנלמים בה ללא אישור בכתב מהמתכנן . אין לבצע תכנית זו ללא קבלת היתרים מתאימים

רשימת תפוצה

תאור / שם	יזם	מנהל	מתכנן שלד	מתכנן אינסטלציה	מתכנן חשמל	מתכנן מיזוג אויר	מתכנן גנרטור	מתכנן מעלית	מתכנן גינון	מתכנן כבישים	מתכנן תשתיות	מודד	אחר

שינויים

עדכון	תוכן	תאריך	לקוח	לקבלן	לקיטום
1	חוברת אדריכלות בית האומנים	27/4/25			X
2	חוברת אדריכלות בית האומנים	09/6/25			X
3	חוברת אדריכלות בית האומנים	17/7/25			X



רשות הטבע והגנים

בית האומנים קיסריה

שם הגליון	מספר גיליון
מפת מדידה	G-010

הערה כללית לפרוייקט:

תאריך	שלב	קנ"מ
12/12/20	מכרז	1 : 250

מהדורה: צפון: לעיון / למכרז / לביצוע

קימל אשכולות אדריכלים
רח ' שלוש27ונוה צדק תל -אביב
TEL: 03-5176055
WEB: WWW.KIMEL.CO.IL E-MAIL: OFFICE@KIMEL.CO.IL

התיאטרון הרומי

התיאטרון הרומי

GL= 5.52
H= 0.4
TL= 5.12

GL= 5.49
H= 0.55
TL= 4.94

GL= 5.4
H= 0.55
TL= 4.85

GL= 5.33
H= 0.45
TL= 4.88

GL= 5.39
H= 0.5
TL= 4.89

GL= 5.7
H= 1
TL= 4.7

GL= 5.76
H= 1.1
TL= 4.66

GL= 5.71
H= 0.9
TL= 4.81

GL= 5.7
H= 0.3
TL= 5.4

GL= 5.66
H= 0.3
TL= 5.36

GL= 5.68
H= 0.3
TL= 5.38

מפת מדידה מגרש41

1 : 250

הערות

המבנא אחראי לבדיקת התכניות ולהתאמתן בהקפה . על המבנא לבקר את כל המידות ולעבור לפי תכניות . בדיוק עם כל הקבלנים והמהנדסים . בכל סתירה שלא התאפשר אי טעות עליו להודיע למתכנן . אין לקבוע מידות ע"י מדידה בשרטוט . אין להשתמש בכל שימוש בתכנית זו אי בהיעדרה הכתובים בה ללא אישור בכתב מהמתכנן . אין לבנות תכניות זו ללא קבלת היתרים מתאימים

רשימת תכנית

מס'	שם	תאריך
1	חוברת אדריכלות בית האומנים	27/4/25
2	חוברת אדריכלות בית האומנים	09/6/25
3	חוברת אדריכלות בית האומנים	17/7/25

שינויים

מספר	תיאור	תאריך	שינוי
1	חוברת אדריכלות בית האומנים	27/4/25	X
2	חוברת אדריכלות בית האומנים	09/6/25	X
3	חוברת אדריכלות בית האומנים	17/7/25	X



רשות הטבע והגנים

בית האומנים קיסריה

שם הגליון	מספר גליון
הריסה והעמדה	A-020
שם התבנית	

הערה כללית לפרוייקט:

תאריך	שלב	קנ"מ
11/10/24	סכרז	1 : 50
מהדורה	צפון	לעיון
2		למכרז
		לביצוע

קימל אשכולות אדריכלים
רח' שלמה צבה צדק תל אביב

יש לתאם את שלב ההריסה עם רשות העתיקות

הריסה של משטח האספלט הקיים מצפון למבנה האומנים

פירוק צינור כיבוי אש וחיבור במיקום חדש לפי תכנית

הריסת בור שאיבה קיים

הריסת מקטע קיר נופי לפי אדריכלי נוף

מבנה קיים להריסה

קיר מבנה קיים להריסה

תוואי קיר תומך היקפי לפי אדריכל נוף וקונס'

גבול תא שטח 41

שוחה ניקוד

בור מים

קו עתיקות

עתיקות

אזור עתיקות

גדר רשת

דרך עפר


דרך כורכר

מקרא קירות		
סימון	תיאור	הערות
	קיר בטון	גמר בטון חשוף לפי תכנית
	קיר גבס	בידוד אקוסטי משופר בכל קירות הגבס סביב חדרי 'האומנים ב ,ג ו-ד
	קיר בלוקים	

קיר בטון מערבי לפי אדריכלות ולא לפי קונס'
קיר בטון בגמר בטון חשוף בחוץ
בידוד וגמר'בטונדה 'במריחה בפנים
תיאום סופי בביצוע לפי קיר תוואי דיפון היקפי

קיר תומך לפי קונס'
ואדריכלי נוף

+6.10 = 0.00
+6.10- פני ריצוף
+5.90- פני בטון

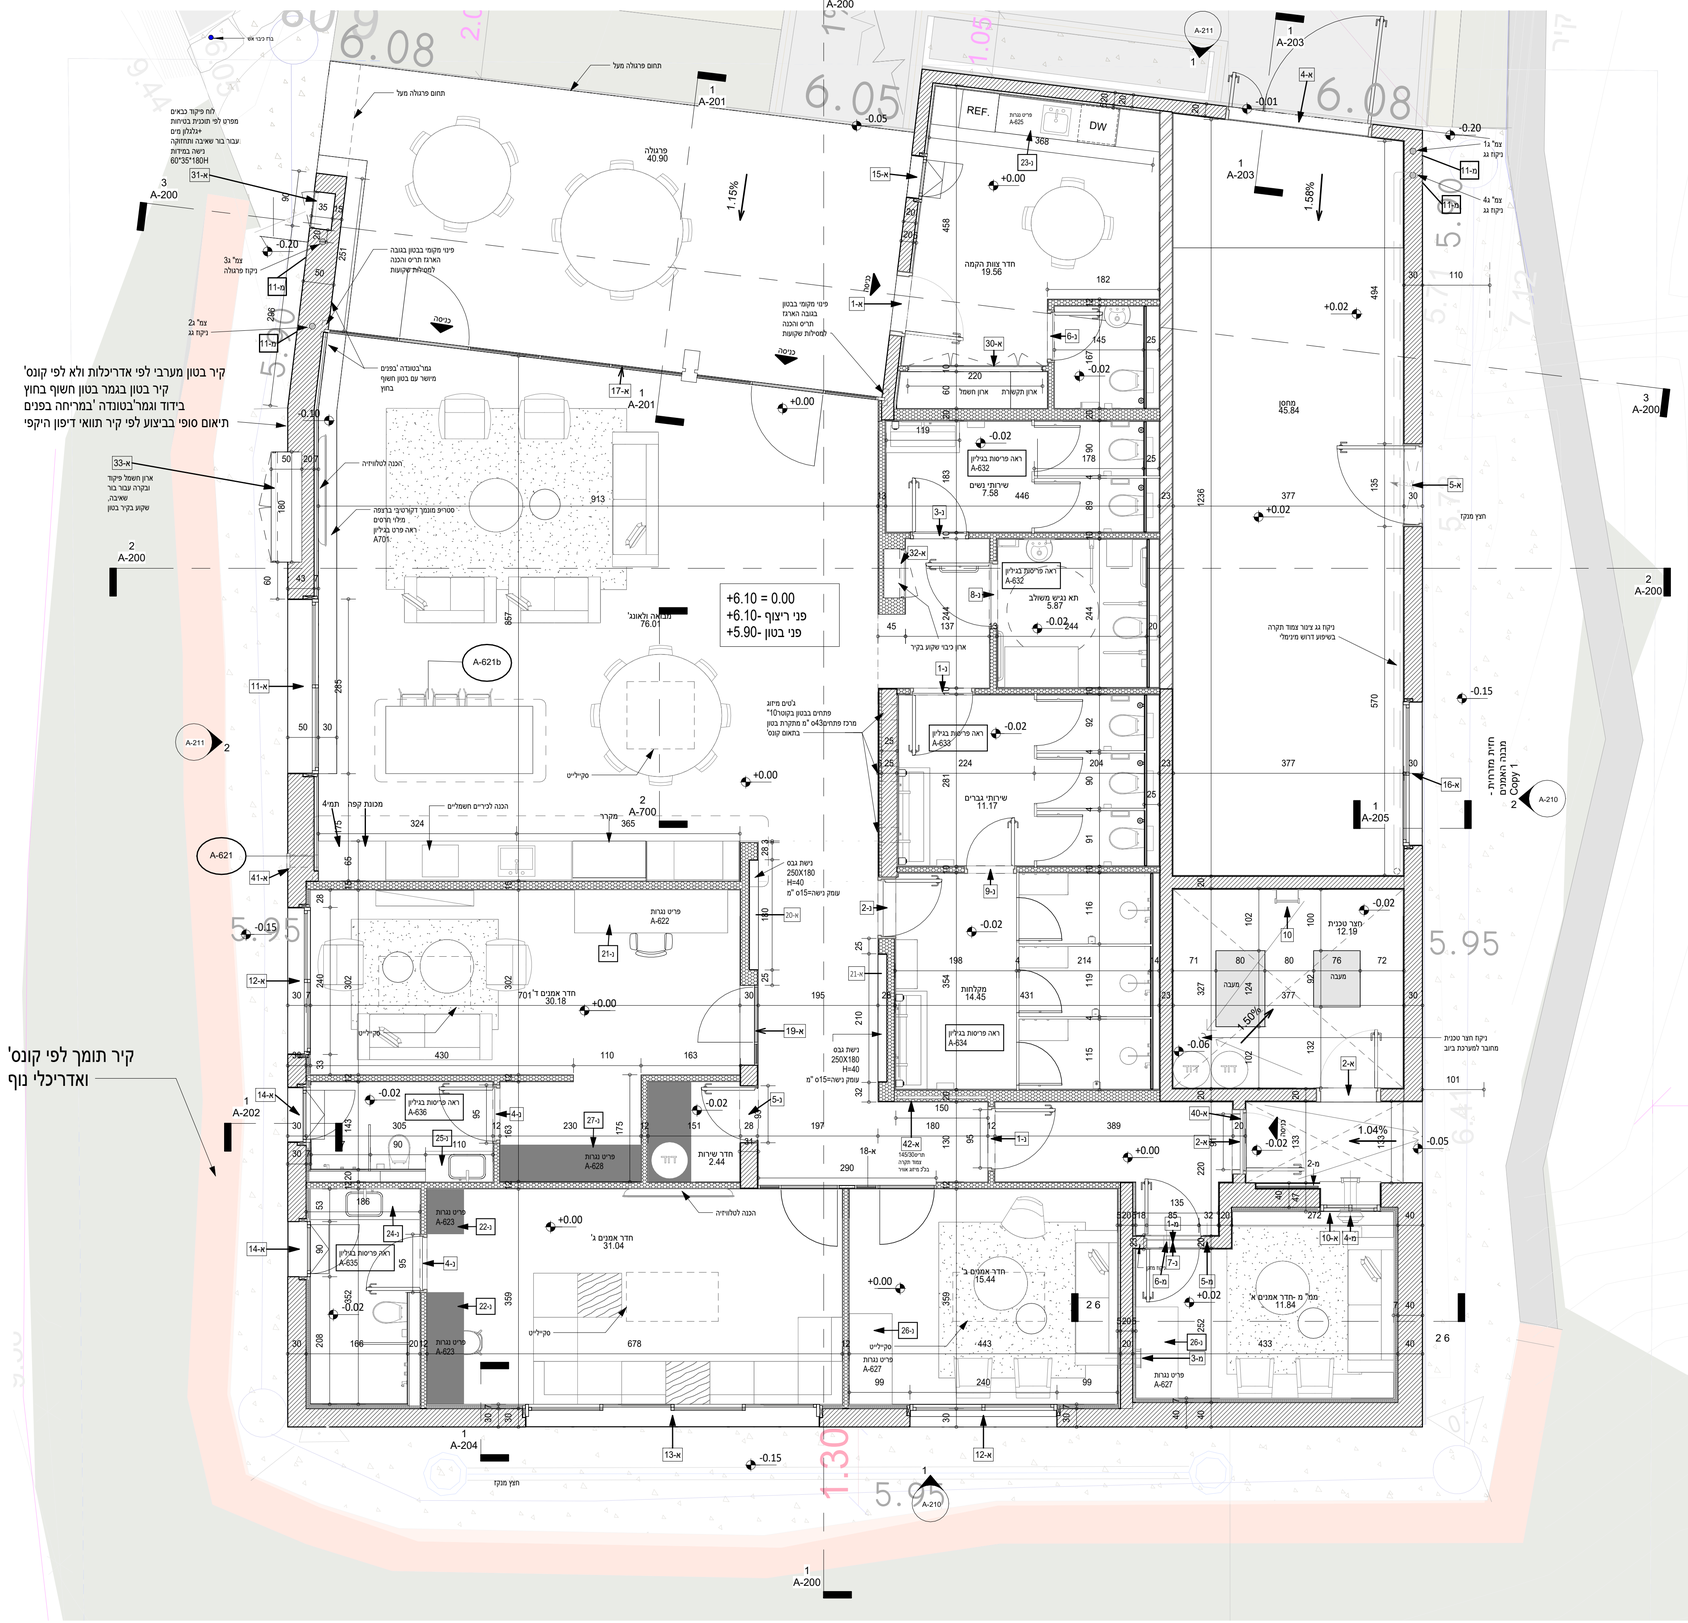



רשות הטבע והגנים

בית האומנים קיסריה

שם הגליון	מספר גיליון
תכנית קרקע	A-100

הערה כללית לפרוייקט:

תאריך	שלב	קנ"מ
11/10/24	מכרז	1 : 50

מהדורה	צפון
לעיון	
למכרז	
לביצוע	

קימל אשכולות אדריכלים
רח ' שלוש27נווה צדק תל -אביב
TEL: 03-5174059
WEB: WWW.KIMELC.CO.IL E-MAIL: OFFICE@KIMELC.CO.IL

הערות


המבצע אחראי לבדיקת התכניות והתאמתן במקום . על המבצע לבקר את כל המידות ולעבוד לפי תכנית זו , ביחד עם כל תכניות היועצים הנדסיים . בכל סתירה של אי התאמה או סטיה עליו להודיע למתכנן . אין לקבוע מידות ע ' מדידה בשרטוט . אין לעשות כל שימוש בתכנית זו אם ברשימות הכמויות בה ללא אישור בכתב מהמתכנן . אין לבצע תכנית זו ללא קבלת היתרים מתאימים

רשימת תפוצה

תפוצה / מעיין	יזם	מנהל הפרויקט	מנהל עבודה	אדריכל	קונסטרוקטור	יועץ תנועה	יועץ נגישות	יועץ כיבוי אש	יועץ אקוסטי	יועץ אינסטלציה	יועץ חשמל	יועץ מיזוג	יועץ נוף	יועץ תאורה	יועץ פיתוח	יועץ גיאוטכני	יועץ בטיחות	יועץ סביבתי	יועץ אחר

שינויים

עדכון	תוכן	תאריך	הנפק	בוצע
1	חוברת אדריכלות בית האומנים	27/4/25	X	
2	חוברת אדריכלות בית האומנים	09/6/25	X	
3	חוברת אדריכלות בית האומנים	17/7/25	X	

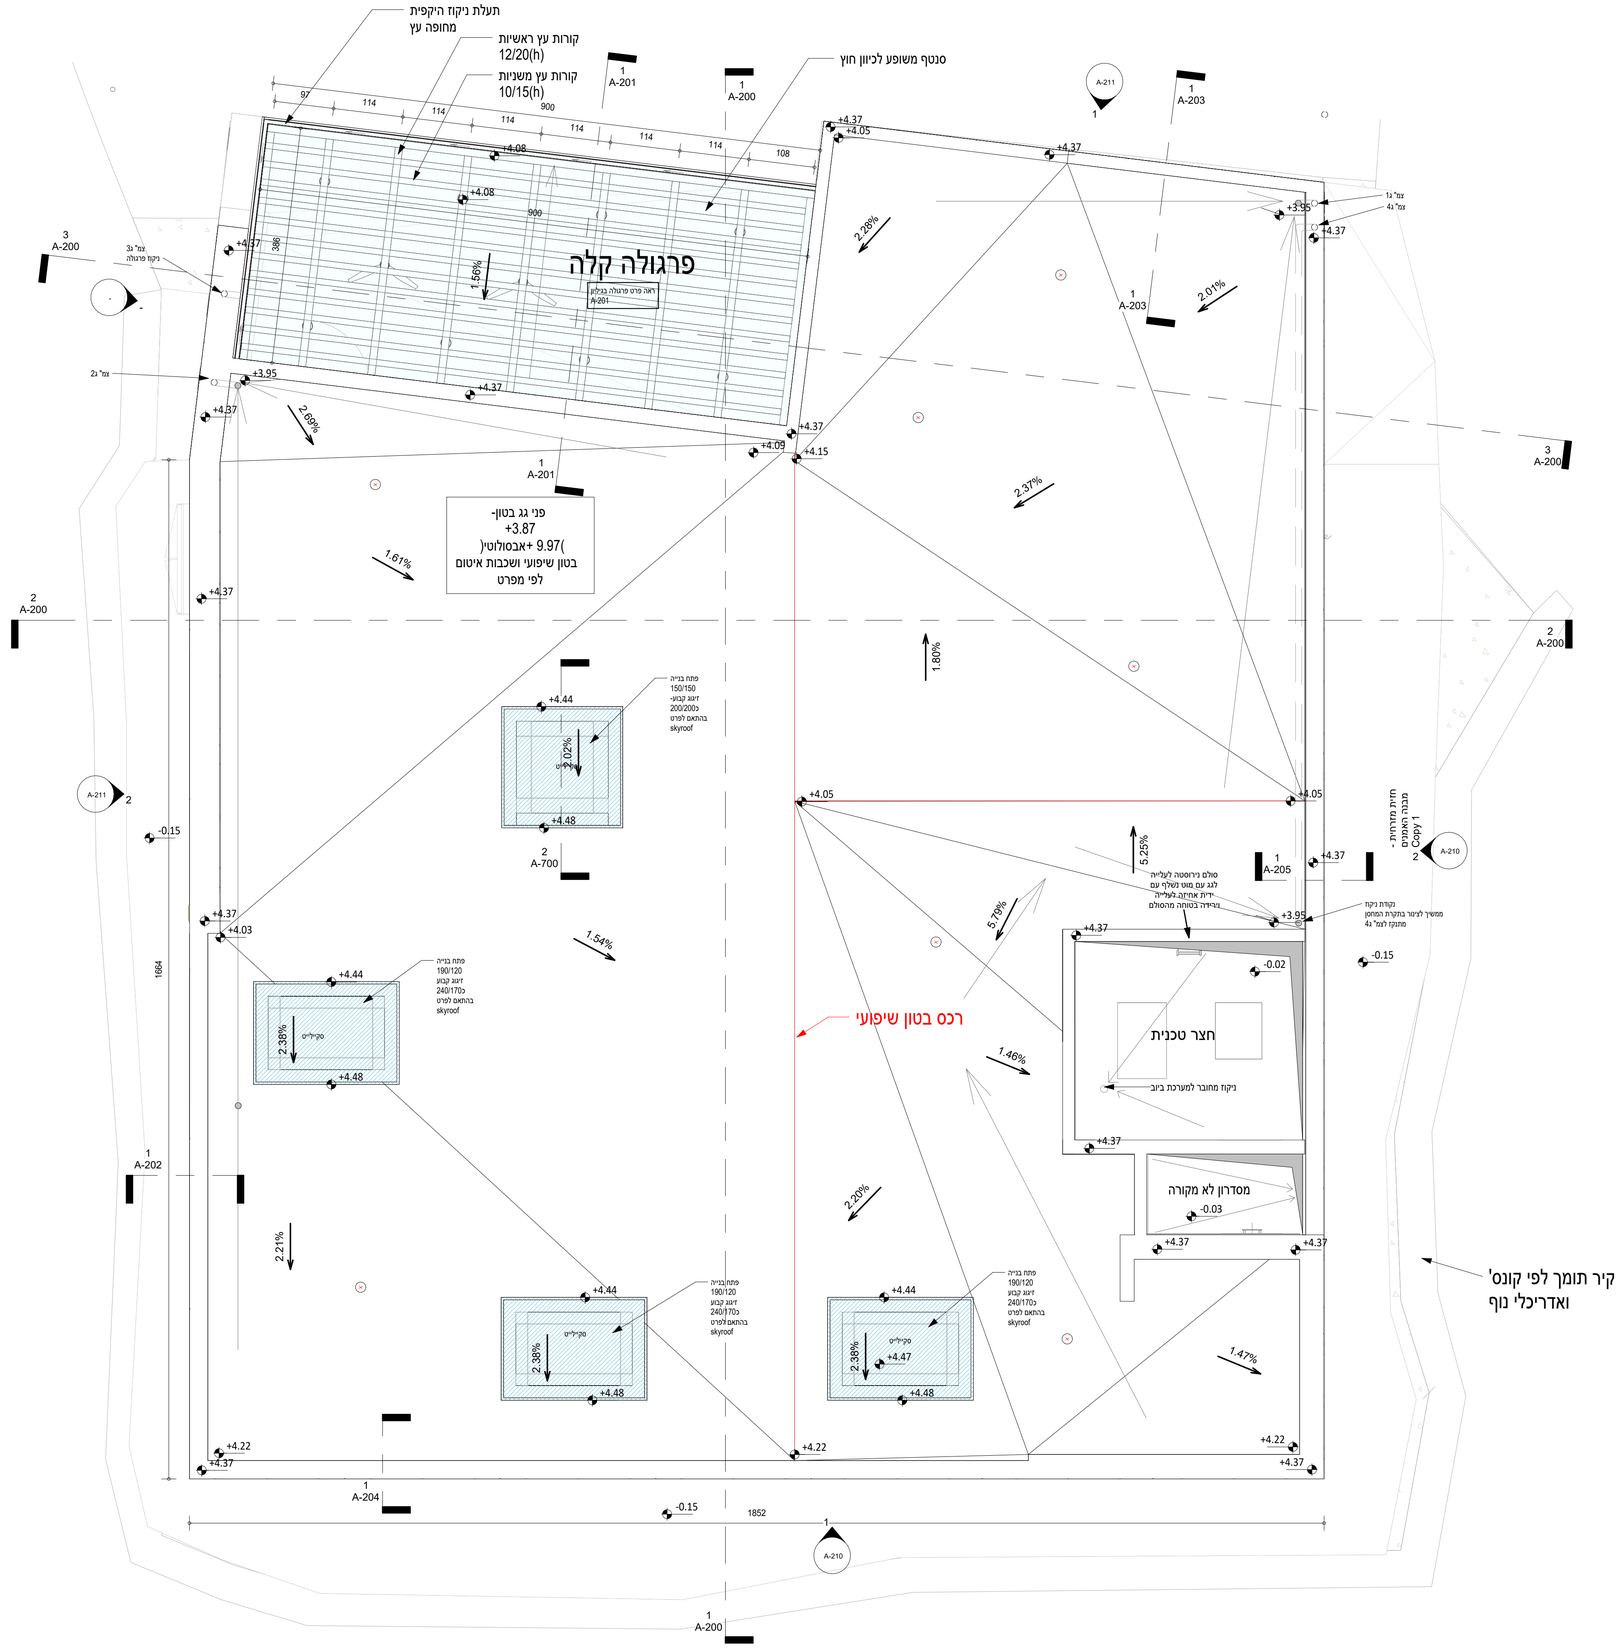

מקרא:

נק 'עיגון קבועה בבטון לעבודה בגובה -כ2מטר מקצה הגג

הערות

המבצע אחראי לבדיקת התכניות והתאמתן במקום . על המבצע לבקר את כל הפיזות ולעבוד לפי תכנית זו , ביחד עם כל תכניות היועצים הנהדסים . בכל סתירה של אי התאמה או טעות עלין להודיע למתכנן . אין לקבוע מידות ע ' מדידה בשרטוט . אין לעשות כל שימוש בתכנית זו אם ברשיונות הנלחמים בה ללא אישור בכתב מהמתכנן . אין לבצע תכנית זו ללא קבלת היתרים מתאימים

רשימת תפוצה

| שם / מס' | יזם | מנהל פרויקט | מנהל עבודה | מודד/ת | מהנדס/ת | אדריכל/ית | קונסטרוקטור/ית | מכון התקנים | יועץ/ת אש | יועץ/ת אקוסטי | יועץ/ת תנועה | יועץ/ת נגישות | יועץ/ת נוף | יועץ/ת תאורה | יועץ/ת סביבתי | יועץ/ת בטיחות | יועץ/ת גיאוטכני | יועץ/ת חשמל | יועץ/ת מעליות | יועץ/ת מיזוג אויר | יועץ/ת אינסטלציה | יועץ/ת תברואה | יועץ/ת כבישים | יועץ/ת ביוב | יועץ/ת ניקוז | יועץ/ת מים | יועץ/ת תשתיות | יועץ/ת קרקע | יועץ/ת מבנים | יועץ/ת מבנים | יועץ/ת מבנים

גופי תאורה

סימון	מספר	כמות	תיאור	הערות
	0	4	פס מגנטי טרימלס שקוע בתקרה formalighting product code 2ST5	עומק54מם ברוטו .צבע לבחירת אדריכל
ג"ת1	107		ספוטלייט תקרתי שקוע formalighting Lumi 65 Trim - Trim Item code: RP22BC31-903024D010 חלופה: VS AMBIENT 12W	דאלי פוש דים .צבע לבחירת אדריכל
ג"ת2	4		ג"ת קירי בחדרי רחצה Glo-Ball Mini C/W Wall/Ceiling Lamp (Mirror Mounting) White - Flos	מוגן מים בחדרי רחצה .דאלי פוש דים
ג"ת4	2		ג"ת לינארי שקוע בפס מגנטי POLARIS 20 OPAL DIFFUSER - LOW VOLTAGE - L: 611 / L: 1523	דאלי פוש דים .אורך לפי תוכנית
ג"ת5	2		ג"ת קירי בחצר טכנית	מוגן מים
ג"ת6	8		ספוטלייט חיצוני מוגן מים GEM by LDL 90X107mm	דאלי פוש דים .אלומיניום צבוע לבן
ג"ת7	1		תאורה נסתרת בארונות נגרות	חלק מפריט נגרות
ג"ת8	26		ספוטלייט מותקן בתוך פס מגנטי formalighting tictok 45 low voltage	קוטר58מם .צבע לבחירת אדריכל .דאלי פוש דים.
ג"ת9	6		ג"ת תלוי formalighting spotify 77 pendant	דאלי פוש דים .צבע לבחירת אדריכל
ג" ת10	6		גוף תאורה צמוד קיר לתאורת פנים מעל מראה בעל זוויות אלומה רחבה וצבע אור לבחירה REN - LDL Systems	אורך גופים45-60ס"מ .יש למקם שני גופים צמודים או יותר כדי להגיע לאורך לפי תוכנית או גוף ש"ע במידות מתאימות
ג" ת11	32		ספוטלייט תקרתי שקוע בעל אטימות למים ואבק EH-VS ARTIST	
ג" ת13	8		גוף תאורה הרמטי בטכנולוגית לד מוגן מים ואבק בדרגת אטימות AquaProof .IP6	דגם אקווהפרופ משטייניץ תאורה
ג" ת14	2		פס לד שקוע כחלק מנישות אלומיניום	מידות לפי פרט רשימה
ג" ת12	~~12~~ X		התקנה סביב מראות בחדרי – תאורת איפור מקצועית הלבשה	גופי תאורה מסוג גלובוס למראות איפור בתיאטרון לאישור אדריכל .כמות גופים לפי פרטי רשימה .דאלי פוש דים

פרטי מפגש תקרה/קיר

1.1 מפגש קיר/תקרה פשוט ללא נתק


1.2 פרופיל ניתוק STR - 12.5X6X25 מ"מ

1.3 פרט נתק ליניקת אוויר



הוראות התקנה על פרופיל - CD-50


יש לוודא שהאחר בו מתבצעת ההדבקה - סגור ואינו חשוף ללחות מבחוץ.

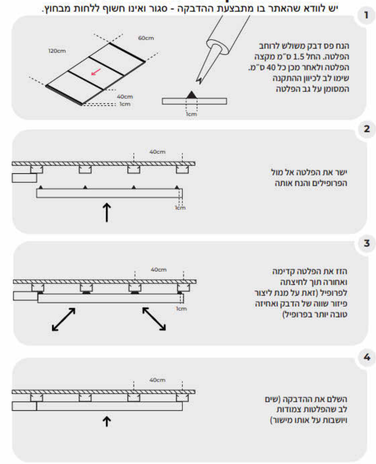

לוחות מאסטר בי : הדבקה של הלוחות ישירות על תשתית גבס וללא לוח הגבס . על הקבלן לקבל הנחיות למרווח בין הניצבים מיועץ טכני של יהודה ייצוא ייבוא . ללא פרופיל ניתוק בהיקף.

מפרט תקרות

שם	Description	תיאור	גודל	גובה כולל פרופילי תלייה	יצרן	מיקום
C1		תקרת גבס רציפה .כולל צבע אקרילי לבן .מותאם מים בחדרי רחצה	לפי תוכנית		אורבונד או שוו"ע	
C2	Master B	, מתאים ליישומים בהם נדרשת הרחקה מינימלית של מערכת האריחים מהתקרה הקונסטרוקטיבית, הנתחת רעש גבוהה ובהירות דיבור גבוה ,האריחים מודבקים שפה אל שפה -משווים מראה חלק ואלגנטי . אריחים מיוצרים ממצר זכוכית בדחיסות גבוהה, פני האריח מחופים ב AKUTEX FT. .הדבקה של הלוחות ישירות על תשתית גבס וללא לוח הגבס . על הקבלן לקבל הנחיות למרווח בין הניצבים מיועץ טכני של יהודה ייצוא ייבוא .גב האריח מחופה בגיזה, דופן האריח צבוע מוקשה . עובי האריח40מ "מ . משקל המערכת כ5ק "ג/מ"ר . האריחים מיוצרים בטכנולוגית דור2. האריחים אינם פריקים	60X120	עובי אריח נטו40 מ"מ	יהודה יצוא יבוא	חלל משותף ומסדרון ראשי
C3	טיח וצבע	כולל צבע אקרילי לבן	לפי תוכנית			מחסן
C4	Master B	, מתאים ליישומים בהם נדרשת הרחקה מינימלית של מערכת האריחים מהתקרה הקונסטרוקטיבית, הנתחת רעש גבוהה ובהירות דיבור גבוה ,האריחים מודבקים שפה אל שפה -משווים מראה חלק ואלגנטי . אריחים מיוצרים ממצר זכוכית בדחיסות גבוהה, פני האריח מחופים ב AKUTEX FT. .הדבקה של הלוחות ישירות על תשתית גבס וללא לוח הגבס . על הקבלן לקבל הנחיות למרווח בין הניצבים מיועץ טכני של יהודה ייצוא ייבוא .גב האריח מחופה בגיזה, דופן האריח צבוע מוקשה . עובי האריח40מ "מ . משקל המערכת כ5ק "ג/מ"ר . האריחים מיוצרים בטכנולוגית דור2. האריחים אינם פריקים	60X60	עובי אריח נטו40 מ"מ	יהודה יצוא יבוא	מרחב מוגן

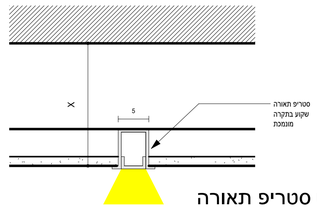

פרט סטריפ תאורה

1 : 5

הערות

המבצע אחראי לבדיקת התכניות והתאמתן במקום . על המבצע לבקר את כל הפיזות ולעבוד לפי תכנית זו , ביחוד עם כל תכניות היועצים הנספחים . בכל סתירה של אי התאמה או טעות עלין להודיע למתכנן . אין לקבוע מידות ע' מדידה בשרטוט . אין לעשות כל שימוש בתכנית זו אם ברשימות הנלמדים בה ללא אישור בכתב מהמתכנן . אין לבצע תכנית זו ללא קבלת היתרים מתאימים

רשימת תפוצה

| תפקיד / שם | מזמין | מהנדס קונסטרוקציה | מהנדס אינסטלציה | מהנדס חשמל | מהנדס מיזוג | מהנדס מעליות | מהנדס כבאות | מהנדס נגישות | יועץ אקוסטי | יועץ תנועה | יועץ נוף | יועץ תאורה | יועץ בטיחות | יועץ אבטחה | יועץ אחר | יועץ אחר | יועץ אחר

גופי תאורה

סימון	מספר	כמות	תיאור	הערות
	0	4	פס מגנטי טרימלס שקוע בתקרה formalighting product code 2ST5	עומק54מם ברוטו .צבע לבחירת אדריכל
	ג"ת1	107	ספוטלייט תקרתי שקוע formalighting Lumi 65 Trim - Trim Item code: RP22BC31-903024D010 תלופה: VS AMBIENT 12W	דאלי פוש דים .צבע לבחירת אדריכל
	ג"ת2	4	ג"ת קירי בחדרי רחצה Glo-Ball Mini C/W Wall/Ceiling Lamp (Mirror Mounting) White - Flos	.מוגן מים בחדרי רחצה .דאלי פוש דים
	ג"ת4	2	ג"ת ליניארי שקוע בפס מגנטי POLARIS 20 OPAL DIFFUSER - LOW VOLTAGE - L: 611 / L: 1523	דאלי פוש דים .אורך לפי תוכנית
	ג"ת5	2	ג"ת קירי בחצר טכנית	מוגן מים
	ג"ת6	8	ספוטלייט חיצוני מוגן מים GEM by LDL 90X107mm	דאלי פוש דים .אלומיניום צבוע לבן
	ג"ת7	1	תאורה נסתרת בארונות נגרות	חלק מפריט נגרות
	ג"ת8	26	ספוטלייט מותקן בתוך פס מגנטי formalighting tictok 45 low voltage	.קוטר58מם .צבע לבחירת אדריכל .דאלי פוש .דים
	ג"ת9	6	ג"ת תלוי formalighting spotify 77 pendant	דאלי פוש דים .צבע לבחירת אדריכל
	ג"ת10	6	גוף תאורה צמוד קיר לתאורת פנים מעל מראה בעל זווית אלומה רחבה וצבע אור לבחירה REN - LDL Systems	אורך גופים60-o45 "מ .יש למקם שני גופים .צמודים אן יותר כדי להגיע לאורך לפי תוכנית או גוף ש"ע במידות מתאימות
	ג"ת11	32	ספוטלייט תקרתי שקוע בעל אטימות למים ואבק EH-VS ARTIST	
	ג"ת13	8	גוף תאורה הרמטי בטכנולוגית לד מוגן מים ואבק IP66 AquaProof בדרגת אטימות	דגם אקווהפרופ משטיניץ תאורה
	ג"ת14	2	פס לד שקוע כחלק מנישות אלומיניום	מידות לפי פרט רשימה
	ג"ת12	12- X	התקנה סביב מראות בחדרי – תאורת איפור מקצועית בתיאטרון לאישור אדריכל .כמות גופים לפי פרטי רשימה .דאלי פוש דים	גופי תאורה מסוג גלובוס למראות איפור הלבשה

ג" ת2

FLOS

#4180009 Mini

Mini Glo-Ball Ceiling/Wall Mirror
Designed by Jasper Morrison, 2002

Halogen - 25W

Lamp for ceiling, wall or mirror providing diffused light. Diffuser consisting of an externally sandblasted, hand blown, flashed opaline glass and of a white, injection-molded PPS threaded ring nut. Injection molded PPS white mirror ring nut. MIRROR HOLE ø 85 mm.

Are you a professional and your project needs consulting and support?

BOOK AN APPOINTMENT

Main specifications

Item	8021600707/0986
Mounting	Ceiling, Wall
Environments	Indoor (to SCIEC)
Light source	BLB
Light source replaceable	No
Energy category	Halogen
Energy Efficiency	E
Base	E27
Number of lamps	1
Power (W)	25

Physical

Height	White
Weight (net)	740
Net weight (kg)	0,25
Package length (mm)	190
Package width (mm)	150
Package height (mm)	140
Package weight (kg)	0,67
Pcs / Carton	40

85 mm

Download
Mounting Instructions

Photometric Files
IES (1kb)

Technical Drawings
2D
3D
Basic



ג" ת4

formalighting

POLARIS 20 OPAL DIFFUSER - LOW VOLTAGE - L: 1523



ORDERING CODE: 90088721-9730002016

DESCRIPTION

LIGHT SOURCE AND PERFORMANCE

MOUNTING

ACCESSORIES

PRODUCT CODE | LED SOURCE CODE | - | CRI | CCT | DIFFUSER | DIMMING OPTIONS | FINISH

ג" ת5

לפי רשימה

ג" ת6

LDL SYSTEMS



GEM


ג" ת7

לפי רשימה

ג" ת8

formalighting

TICTOK ZOOM 45 LOW VOLTAGE LONG ARM

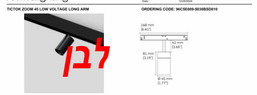

ORDERING CODE: 90088389-9030B00019

DESCRIPTION

LIGHT SOURCE AND PERFORMANCE

MOUNTING

DIMMING OPTIONS

PRODUCT CODE | LIGHT SOURCE CODE | - | CRI | CCT | BEAM ANGLE (BA°) | DIMMING OPTIONS | FINISH

ג" ת9

formalighting

SPOTIFY 77 PENDANT



ORDERING CODE: 7727

DESCRIPTION

MOUNTING

DIMMING OPTIONS

FINISH

LIGHT SOURCE | CRI | CCT | NOMINAL LUMEN | DELIVERED LUMEN | LED | SYSTEM POWER (W) | BEAM ANGLE (BA°) | CANDELA (CD)

ACCESSORIES

ג" ת10

LDL SYSTEMS

REN

ג" ת11



EH-VS ARTIST

ג" ת12

לפי רשימה

ג" ת13



AQUAPROOF 08


ג" ת14

לפי רשימה

ג" ת0

formalighting

RECESSED DEEP TRACK TRIMLESS

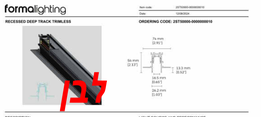

ORDERING CODE: 2ST5B000-000000010

DESCRIPTION

LIGHT SOURCE AND PERFORMANCE

MOUNTING

DIMMING OPTIONS

PRODUCT CODE | LIGHT SOURCE CODE | - | CRI | CCT | BEAM ANGLE (BA°) | DIMMING OPTIONS | FINISH

ACCESSORIES

ג" ת1

formalighting

Luxi 65 - Trim - Trim





ORDERING CODE: RP22BC31-903024D010

DESCRIPTION

LIGHT SOURCE AND PERFORMANCE

MOUNTING

OPTIC

ELECTRICAL / LED DRIVER

PRODUCT CODE | LIGHT SOURCE CODE | - | CRI | CCT | BEAM ANGLE (BA°) | DRIVER OPTIONS | FINISH

ACCESSORIES

מאווררים

מאוורר תקרה סטאר פרופלור אטום
גוף לבן
כנפיים בעץ טבעי



שינויים

עדכון	תוכן	תאריך				
1	חוברת אדריכלות בית האומנים	27/4/25	X			
2	חוברת אדריכלות בית האומנים	09/6/25	X			
3	חוברת אדריכלות בית האומנים	17/7/25	X			

רשימת תפוצה

שם/ת	תפקיד	מייל	טל'
מיכל גולדברג	מנהלת	michal@bhaim.co.il	052-3333333
יואב כהן	מנהל פרויקט	yoav@bhaim.co.il	052-4444444
רונית לוי	אדריכלית	ronit@studio.co.il	054-5555555
דוד אברמוביץ	מהנדס חשמל	david@elec.co.il	050-6666666
שרה מזרחי	יועצת תאורה	sara@light.co.il	052-7777777
אבי פרידמן	מנהל עבודה	avi@build.co.il	054-8888888
נועה שלום	מעצבת פנים	noa@design.co.il	052-9999999
משה ברק	קבלן חשמל	moshe@elec.co.il	050-1212121
טל רוזנברג	מפקחת	tal@bhaim.co.il	052-1313131
גיל אופיר	מנהל רכש	gil@bhaim.co.il	052-1414141

הערות

המבצע אחראי לבדיקת התכניות והתאמתן במקום . על המבצע לבקר את כל הפיזות ולעבוד לפי תכנית זו , ביחוד עם כל תכניות היועצים הנדסיים . בכל סתירה של אי התאמה או טעות עלין להודיע למתכנן .אין לקבוע מידות ע' מדידה בשרטוט . אין לעשות כל שימוש בתכנית זו אם ברשיונות הגלומים בה ללא אישור בכתב מהמתכנן . אין לצפוי תכנית זו ללא קבלת היתרים מתאימים



רשות הטבע והגנים

בית האומנים קיסריה

שם הגליון	מספר גיליון
גופי תאורה ומאווררים	A-102B

הערה כללית לפרויקט:

תאריך	שלב	קנ"מ
11/10/24	מכרז	1 : 50

מהדורה: צפון

לעיון	
למכרז	
לביצוע	

קימל אשכולות אדריכלים
רח ' שלושה27ווה צצק תל -אביב
TEL: 03-5176055
WEB: WWW.KIMEL.CO.IL E-MAIL: OFFICE@KIMEL.CO.IL



FL - מקרא ריצופים

שם	תיאור	הערות
F1	גרניט פורצלן אריחים גדולים 120X120 cm	דוגמת אריח של חברת אלוני sant' Agostino של מותג LOGICO מספר פריט: 237644 גבן בהיר, גימור מט, עיבוד: מנוסר דוגמא לאישור אדריכל
F2	פרקט SPC על תשתית ריצוף סוג ב'	דוגמא לאישור אדריכל
F3	אריחי גרניט פורצלן 120X60 cm R12 אנטי סליפ	דוגמא לאישור אדריכל
F4	שברי חסרים על גבי בטון מוחלק	דוגמא לאישור אדריכל
F5	בטון מוחלק אדריכלי	דוגמא לאישור אדריכל
F6	בטון מוחלק פשוט	דוגמא לאישור אדריכל

פרטי מפגש קיר/רצפה

שם	תיאור	הערות
W1	מפגש רצפה וקיר פשוט ללא נתק	
W2	מפגש ג" פ וקיר בטון עם גמר'בטונדה'	
W3	מפגש ג" פ וחיפוי טיח וצבע -קיר גבס	
W4	מפגש ג"פ וקיר נגרות	
W5	מפגש פרקט וחיפוי טיח וצבע -קיר גבס	
W6	מפגש ריצוף ג"פ וחיפוי ג"פ	

פרטי מפגש רצפה/רצפה

שם	תיאור	הערות
FL1	מפגש ריצוף ג"פ וריצוף ג"פ	
FL2	מפגש ריצוף ג"פ ופרקט	
FL3	מפגש ריצוף ג"פ ובטון חשוף	

הערות

המבצע אחראי לבדיקת התכניות והתאמתן במקום . על המצבע לבקר את כל הפיזות ולעבוד לפי תכנית זו , ביחד עם כל תכניות היועצים הנדסיים . בכל סתירה של אי התאמה או טעות עלין להודיע למתכנן. אין לקבוע מידות ע' מדידה בשרטוט . אין לעשות כל שימוש בתכנית זו אם ברשיונות הנלמדים בה ללא אישור בכתב מהמתכנן . אין לבצע תכנית זו ללא קבלת היתרים מתאימים

רשימת תפוצה

| תפוצה / מחלק | מזמין | יועץ | יועץ | יועץ

הערות


המבצע אחראי לבדיקת התכניות ולהתאמתן במקום . על המבצע לבקר את כל המידות ולעבוד לפי תכנית זו , ביחד עם כל תכניות היועצים ההנדסיים . בכל מקרה של אי התאמה או טעות עליו להודיע למתכנן .אין לקבוע מידות ע" י מדידה בשרטוט . אין לעשות כל שימוש בתכנית זו או ברעיונות הגלומים בה ללא אישר בכתב מהמתכנן .אין לבצע תכנית זו ללא קבלת היתרים מתאימים

רשימת תפוצה


יועץ / תאריך	מעליות	תברואה	אגרונום	אקוסטיקה	פיתוח	תנועה	מעליות	מיגון	בטיחות	בקרת תכנון	חשמל	אינסטלציה	מיזוג אוויר	קונסטרוקציה	ביסוס	ניהול פרויקט	קבלן	יזם

שינויים


עדכון	תוכן	תאריך	לעיון	למכרז	לביצוע
1	חוברת אדריכלות בית האומנים	27/4/25	X		
2	חוברת אדריכלות בית האומנים	09/6/25	X		
3	חוברת אדריכלות בית האומנים	17/7/25	X		

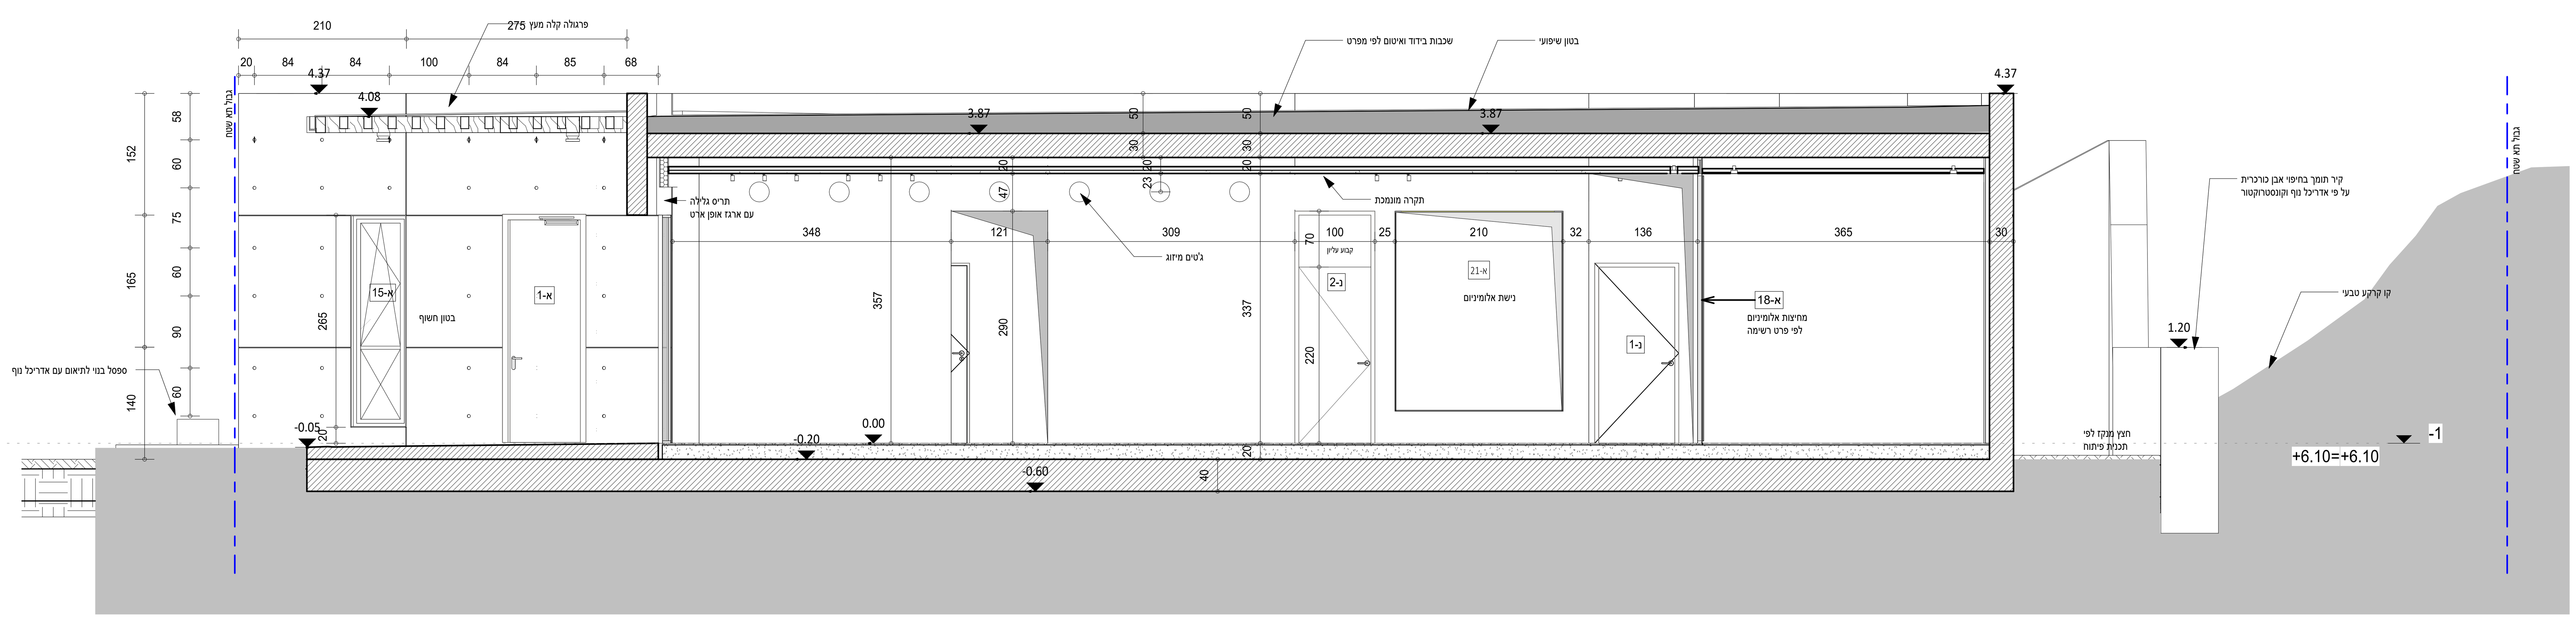


חתך1-1
1 : 50

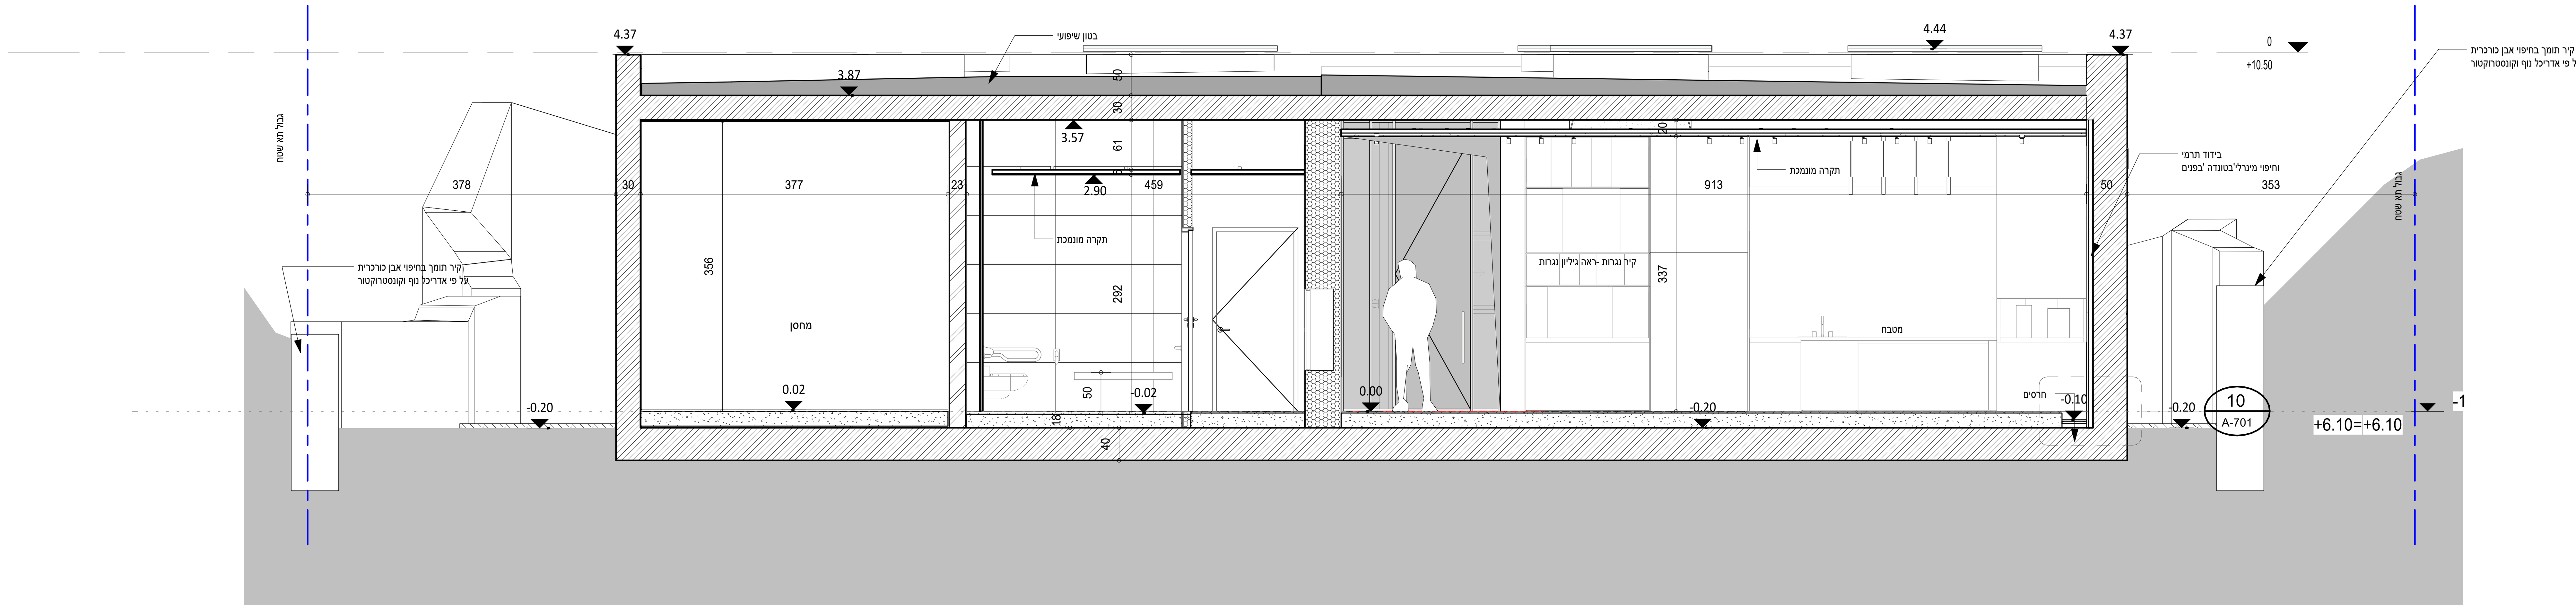

חתך2-2
1 : 50

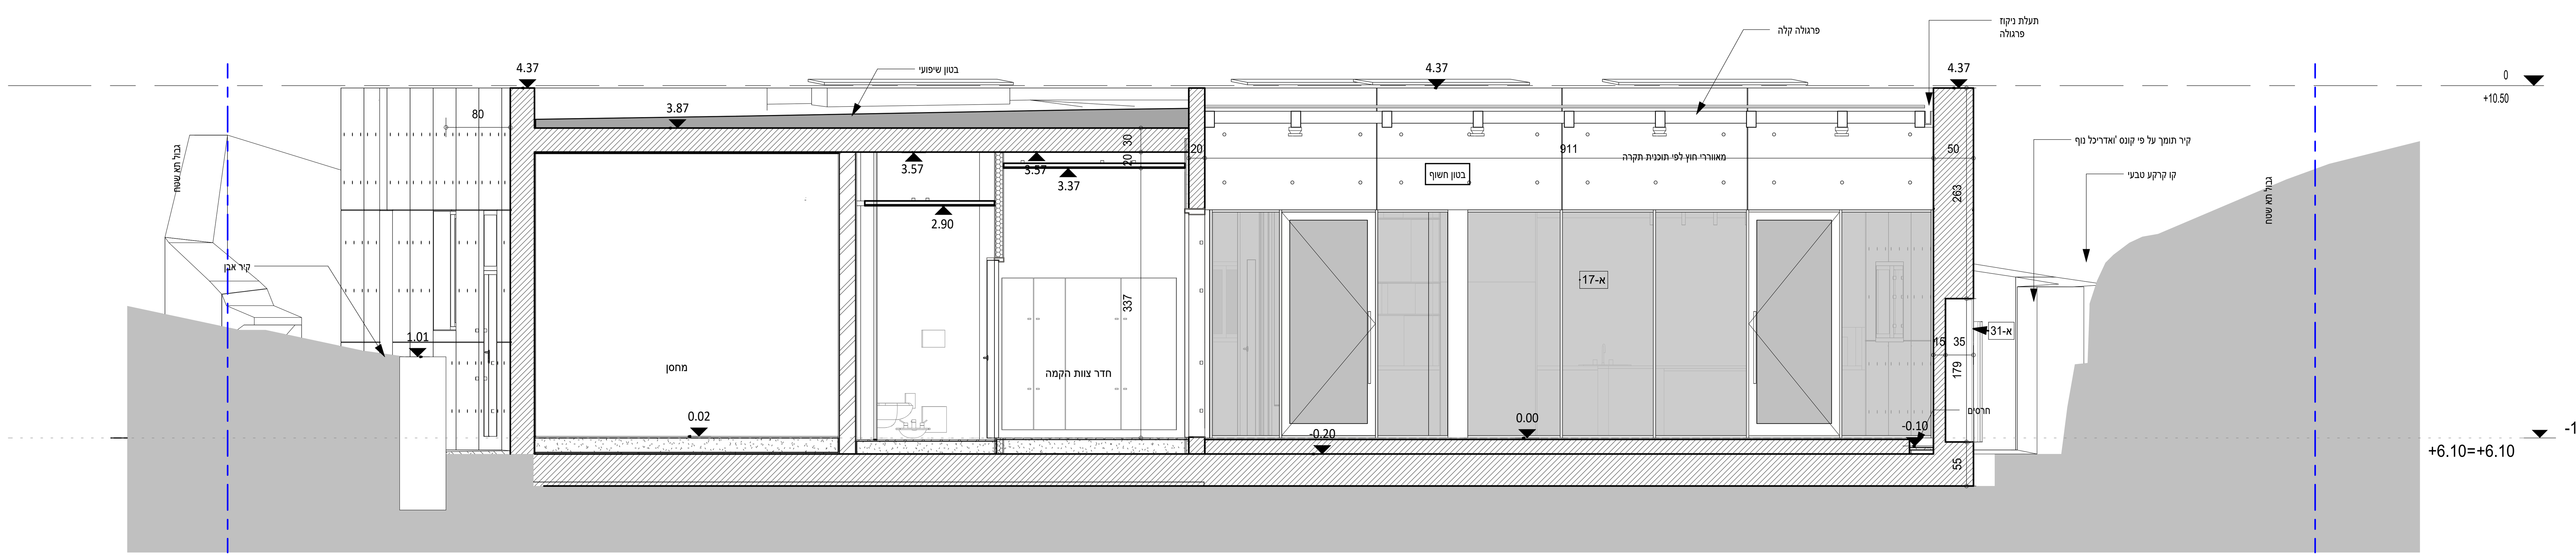

חתך3-3
1 : 50

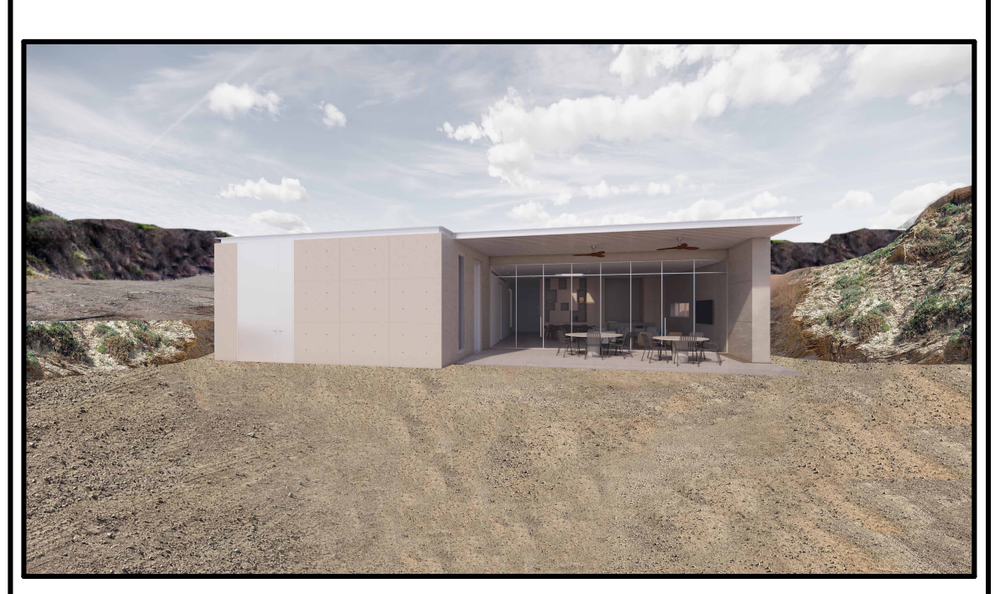

רשות הטבע והגנים

בית האומנים קיסריה


מספר גיליון	שם הגליון
A-200	חתכים

הערה כללית לפרוייקט:

תאריך	שלב	קנ"מ
11/07/24	מכרז	1 : 50

מהדורה | צפון | לעיון / למכרז / לביצוע

קימל אשכולות אדריכלים
רח ' שלוש27נווה צדק תל -אביב
TEL: 03-5176059
WEB: WWW.KIMMEL.CO.IL E-MAIL : OFFICE@KIMMEL.CO.IL

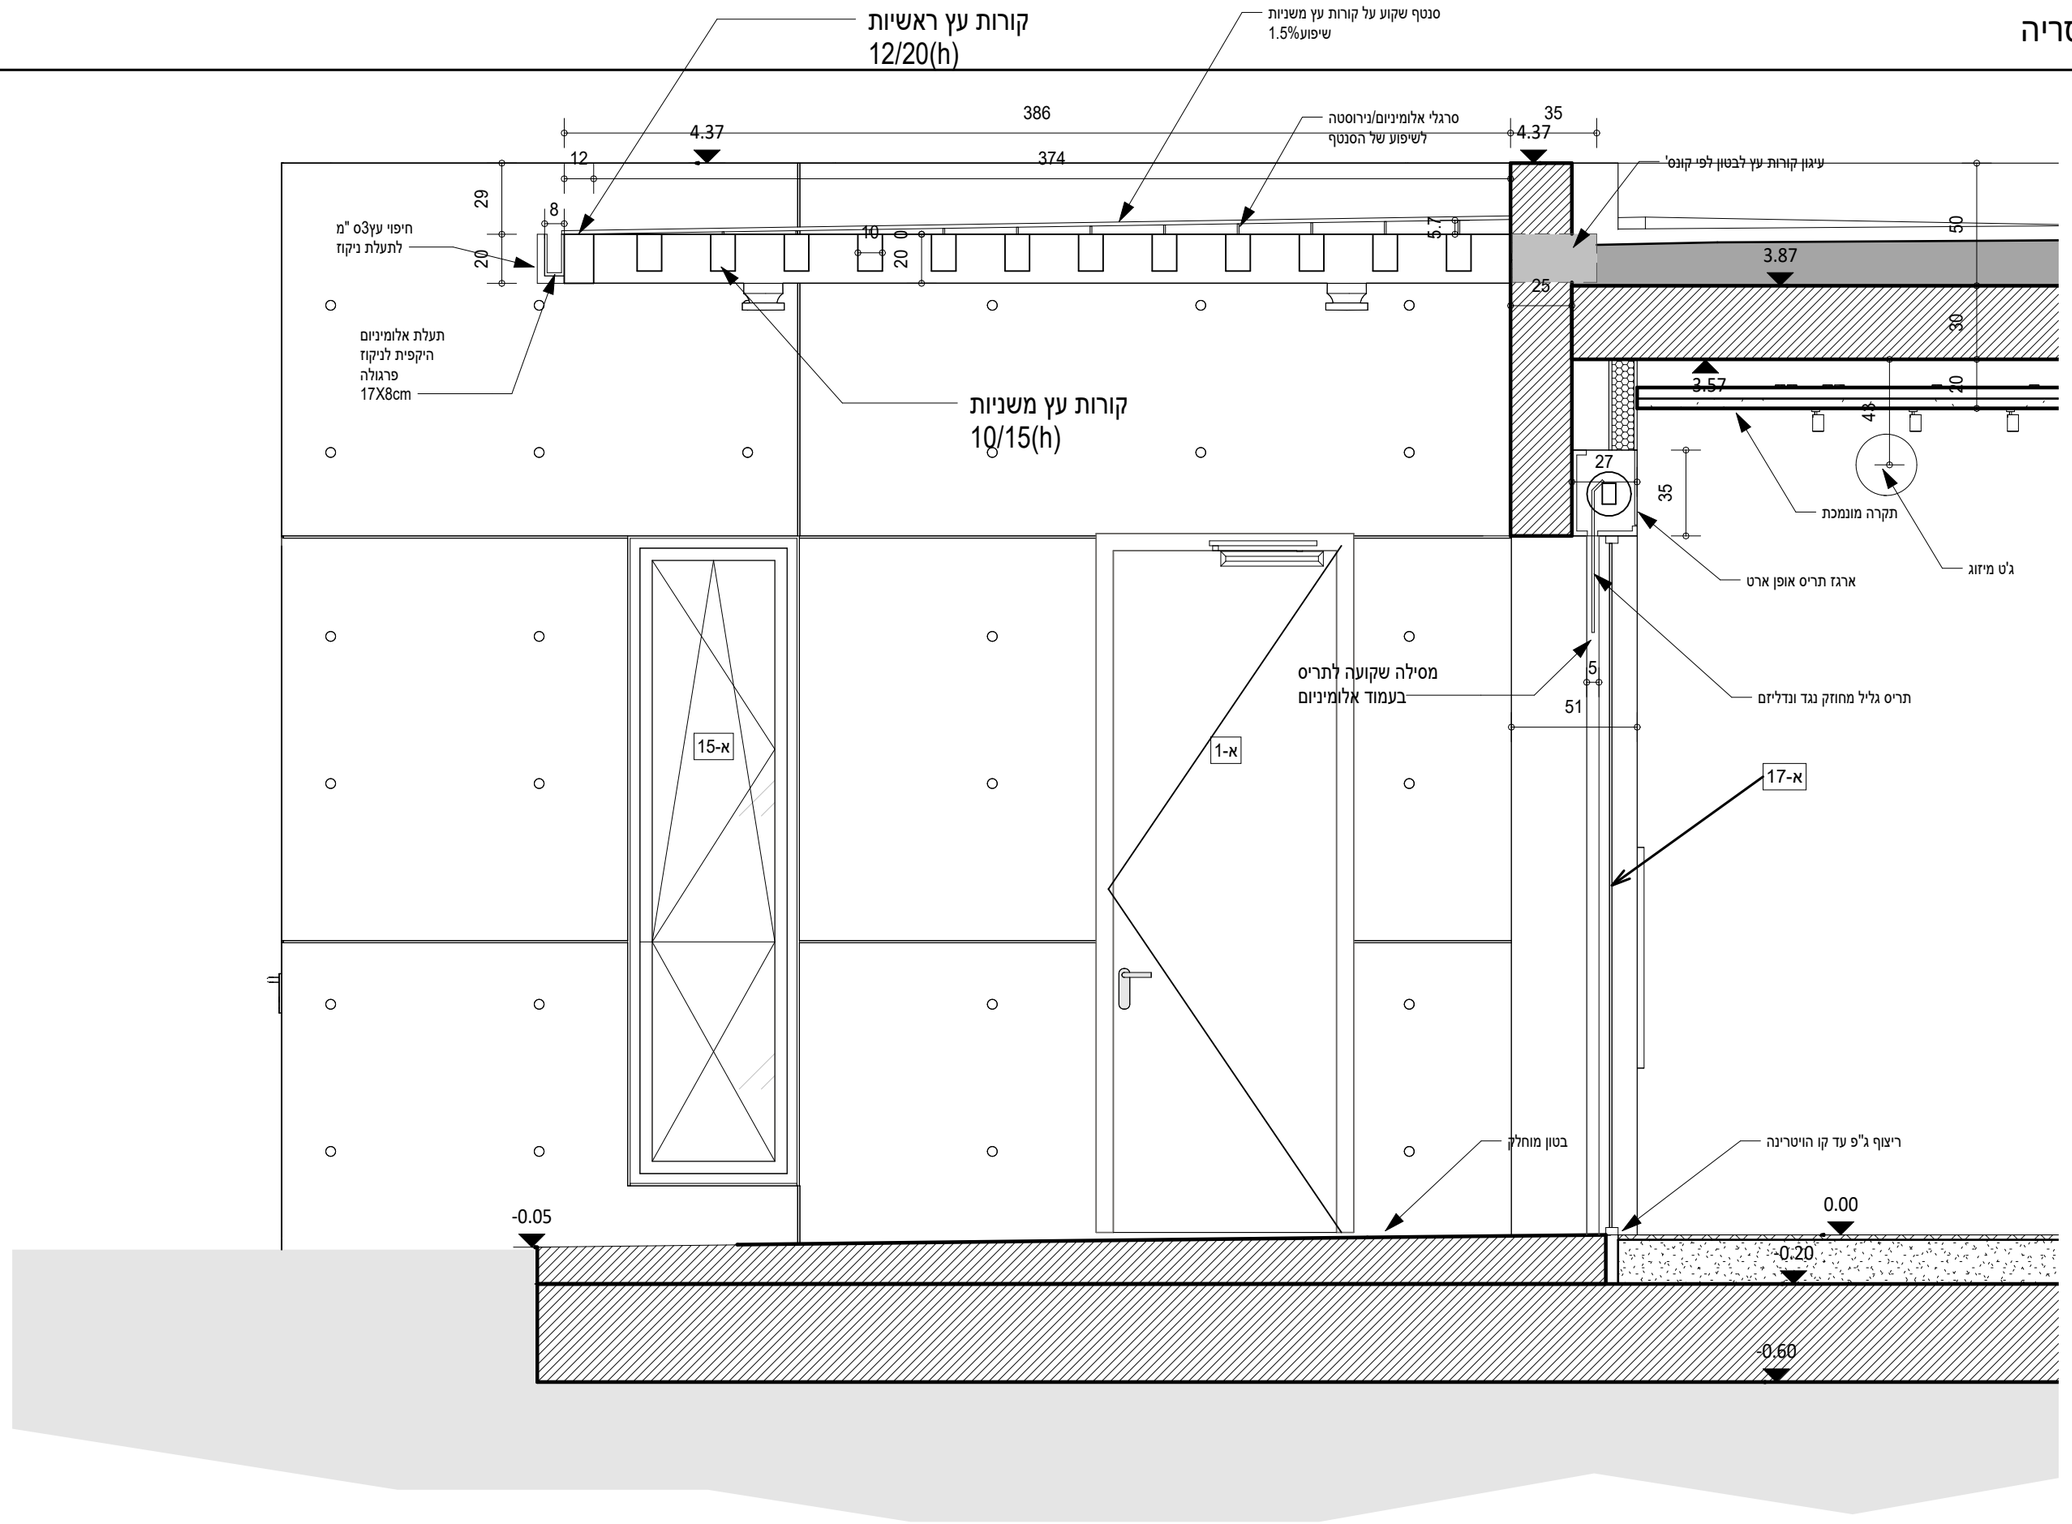

חתך פרגולה


1 : 25

שם גליון	בית האומנים -חתכים מקומיים	מהדורה	לעיון
מס 'גליון	A-201	תאריך 21/07/2025 15:46:46	למכרז X
			לביצוע

הערות:
המבצע יכין דוגמא אחת מושלמת וירכיב במקומה באתר לקבלת אישור המפקח והאדריכל בכתב , להמשך הייצור גוון דלת ומשקוף בתאום עם האדריכל מידות סופיות פתחי בנייה ילקחו באתר **אין להוציא מידות מתכנית זו.**

קימל אשכולות אדריכלים
רח ' שלוש27נווה צדק תל -אביב
TEL: 03-5176059 FAX: 03-5100950
WEB: WWW.KIMMEL.CO.IL E-MAIL : OFFICE@KIMMEL.CO.IL

Autodesk Docs://Caesarea National Park/Caesarea National Park_rev6.rvt

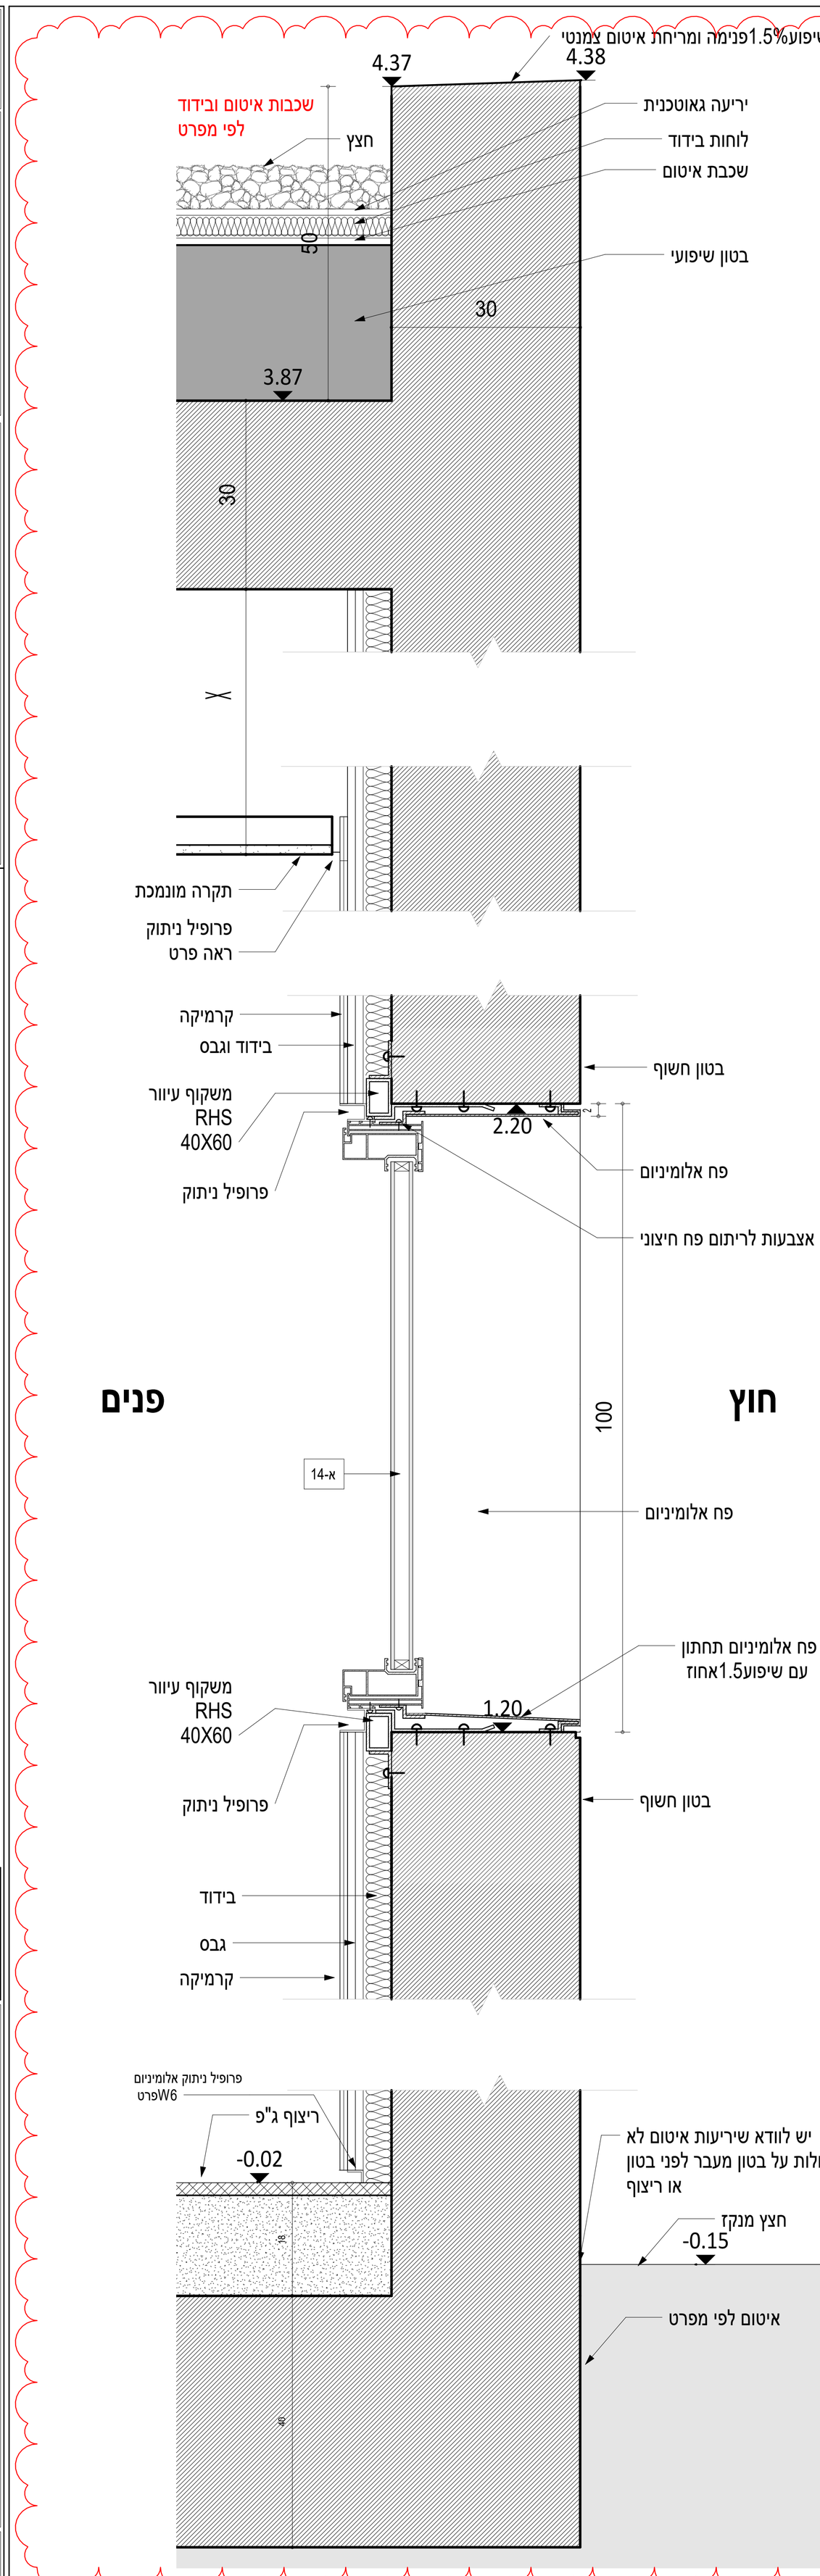

פרט חלון חדר רחצה בקיר בטון חשוף

1:5

הערות:

על הקבלן לספק שופ דרואינגז של כל פריטי האלומיניום לאישור אדריכל

על כל פרטי הפלדה להיות מנירוסטה בגלל הקרבה לים

הערות

המבצע אחראי לבדיקת התכניות ולהתאמתן במקום . על המצבע לבקר את כל המידות ולעבוד לפי תכנית זו , ביחד עם כל תכניות היועצים ההנדסיים . בכל מקרה של אי התאמה או טעות עליו להודיע למתכנן . אין לקבוע מידות ע" י מדידה בשרטוט . אין לעשות כל שימוש בתכנית זו או ברעיונות הגלומים בה ללא אישור בכתב מהמתכנן . אין לבצע תכנית זו ללא קבלת היתרים מתאימים

רשימת תפוצה

תאריך / שם	מעקב	מהנדס	מתכנן שלד	מתכנן תנועה	מתכנן תברואה	מתכנן חשמל	מתכנן מיזוג	מתכנן כיבוי	יועץ נגישות	יועץ אקוסטי	יועץ בטיחות	יועץ אבטחה	יועץ נוף	יועץ תאורה	יועץ גיאוטכני	יועץ כבישים	יועץ תנועה	יועץ קבלן	יום

שינויים

עדכון	תוכן	תאריך	לביצוע	לתיכנון	לעיון
1	חוברת אדריכלות בית האומנים	27/4/25			X
2	חוברת אדריכלות בית האומנים	09/6/25			X
3	חוברת אדריכלות בית האומנים	17/7/25			X



רשות הטבע והגנים

בית האומנים קיסריה

שם הגליון	מספר גיליון
פרט חלון	A-202

הערה כללית לפרוייקט:

תאריך	שלב	קנ"מ
11/07/24	מכרז	1 : 5


מהדורה	צפון	
3		לעיון
		למכרז X
		לביצוע

קימל אשכולות אדריכלים

רח ' שלוש27נווה צדק תל -אביב

TEL: 03-5176059 FAX: 03-5100950

WEB: WWW.KIMMEL.CO.IL E-MAIL : OFFICE@KIMMEL.CO.IL

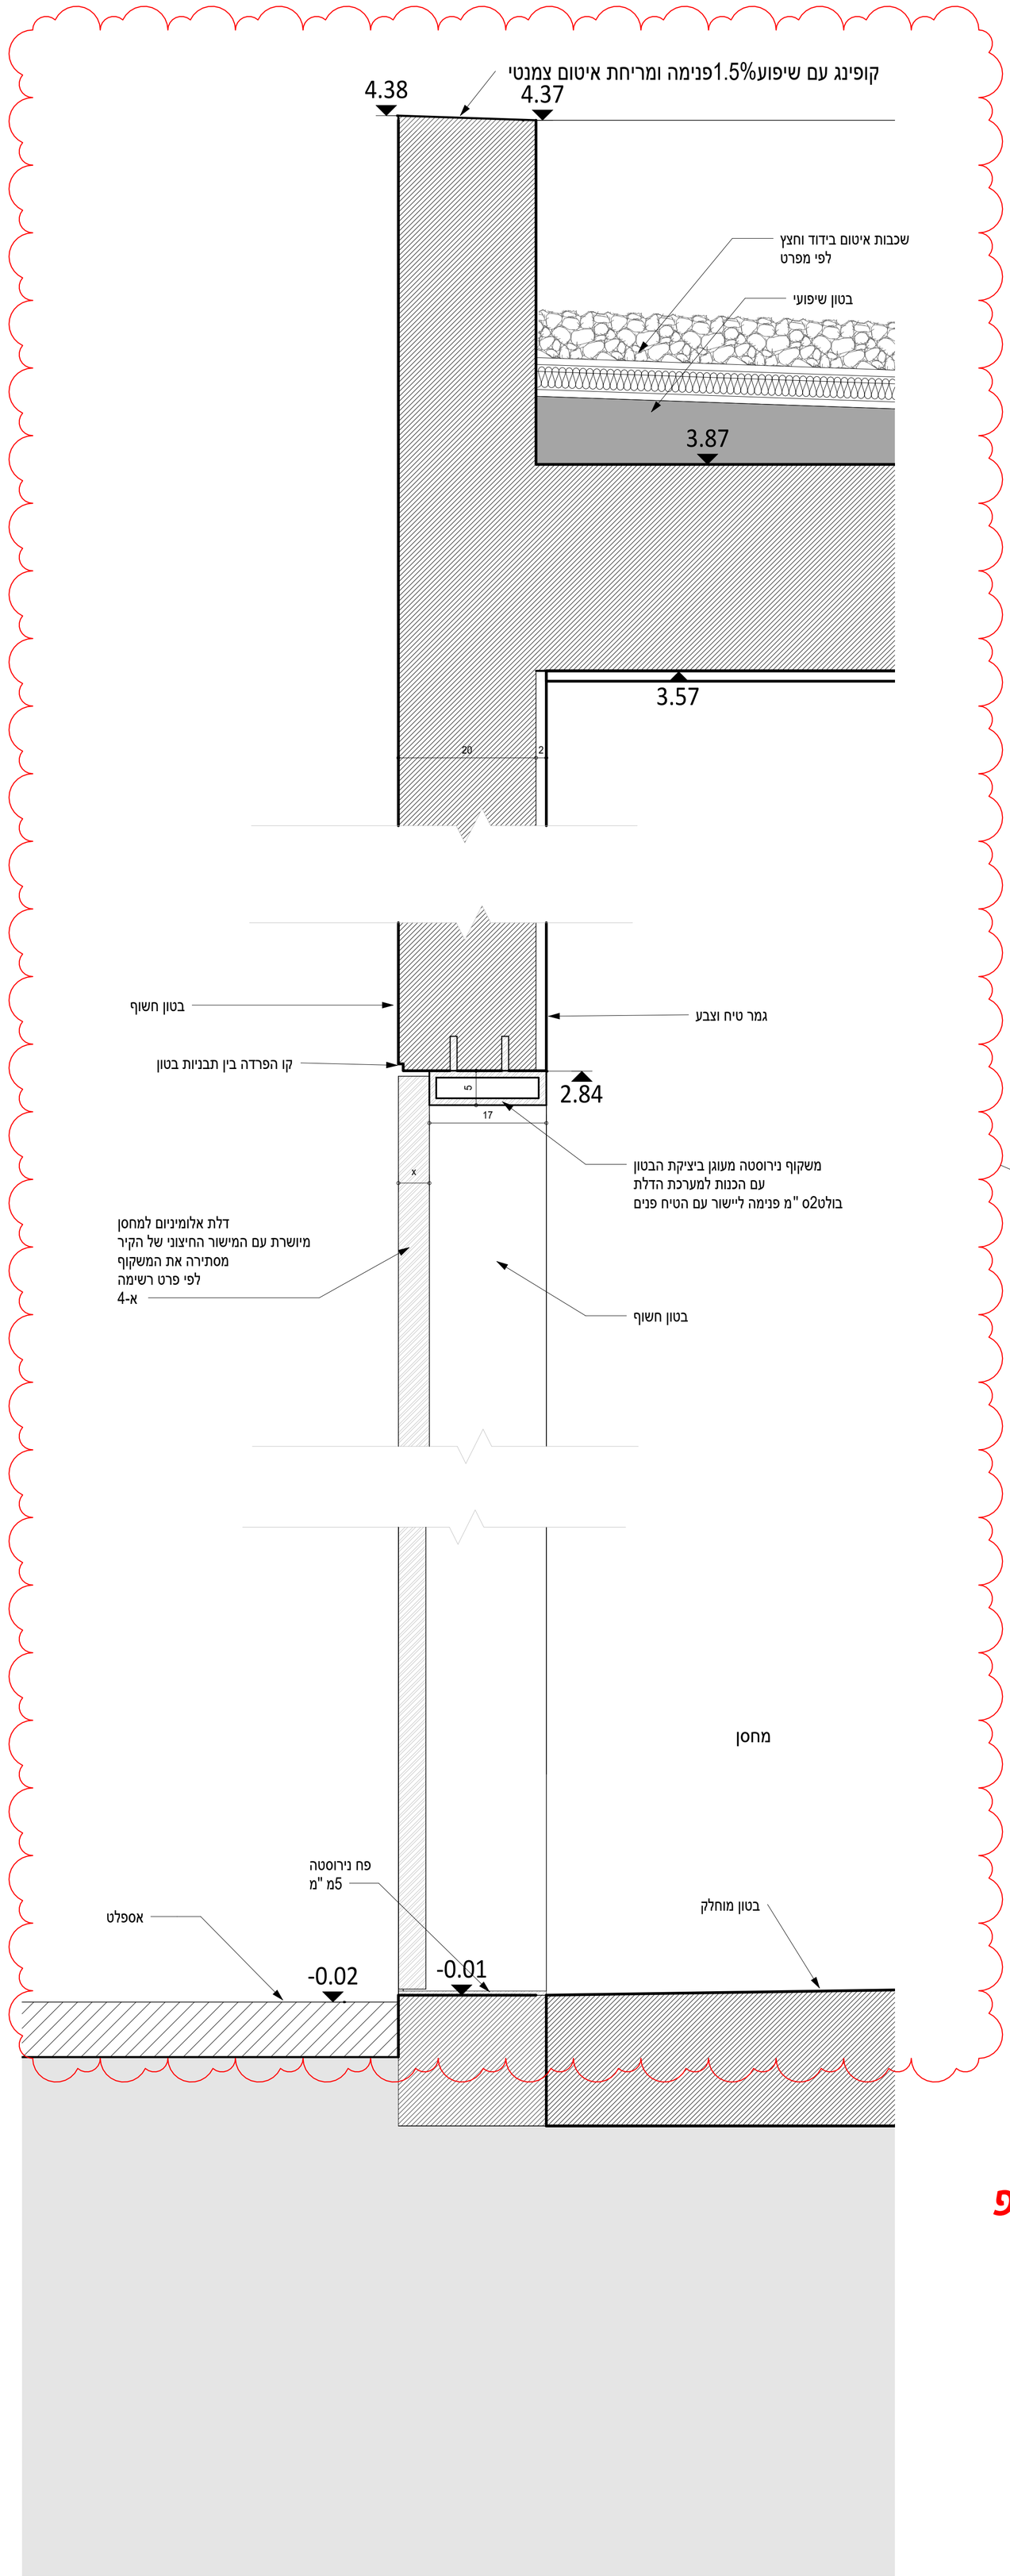


על הקבלן לספק שופ דרואינגז של כל פריטי האלומיניום לאישור אדריכל

הערות

המבצע אחראי לבדיקת התכניות ולהתאמתן במקום . על המצבע לבקר את כל המידות ולעבוד לפי תכנית זו , ביחד עם כל תכניות היועצים ההנדסיים . בכל מקרה של אי התאמה או טעות עליו להודיע למתכנן . אין לקבוע מידות ע" י מדידה בשרטוט . אין לעשות כל שימוש בתכנית זו אי ברעיונות הגלומים בה ללא אישור בכתב מהמתכנן . אין לבצע תכנית זו ללא קבלת היתרים מתאימים

רשימת תפוצה

| תאריך / שם | מעקב | יואב | מהנדס | שחק | אלומטל | אלומיניום | מסגרות | מסגרות | מסגרות

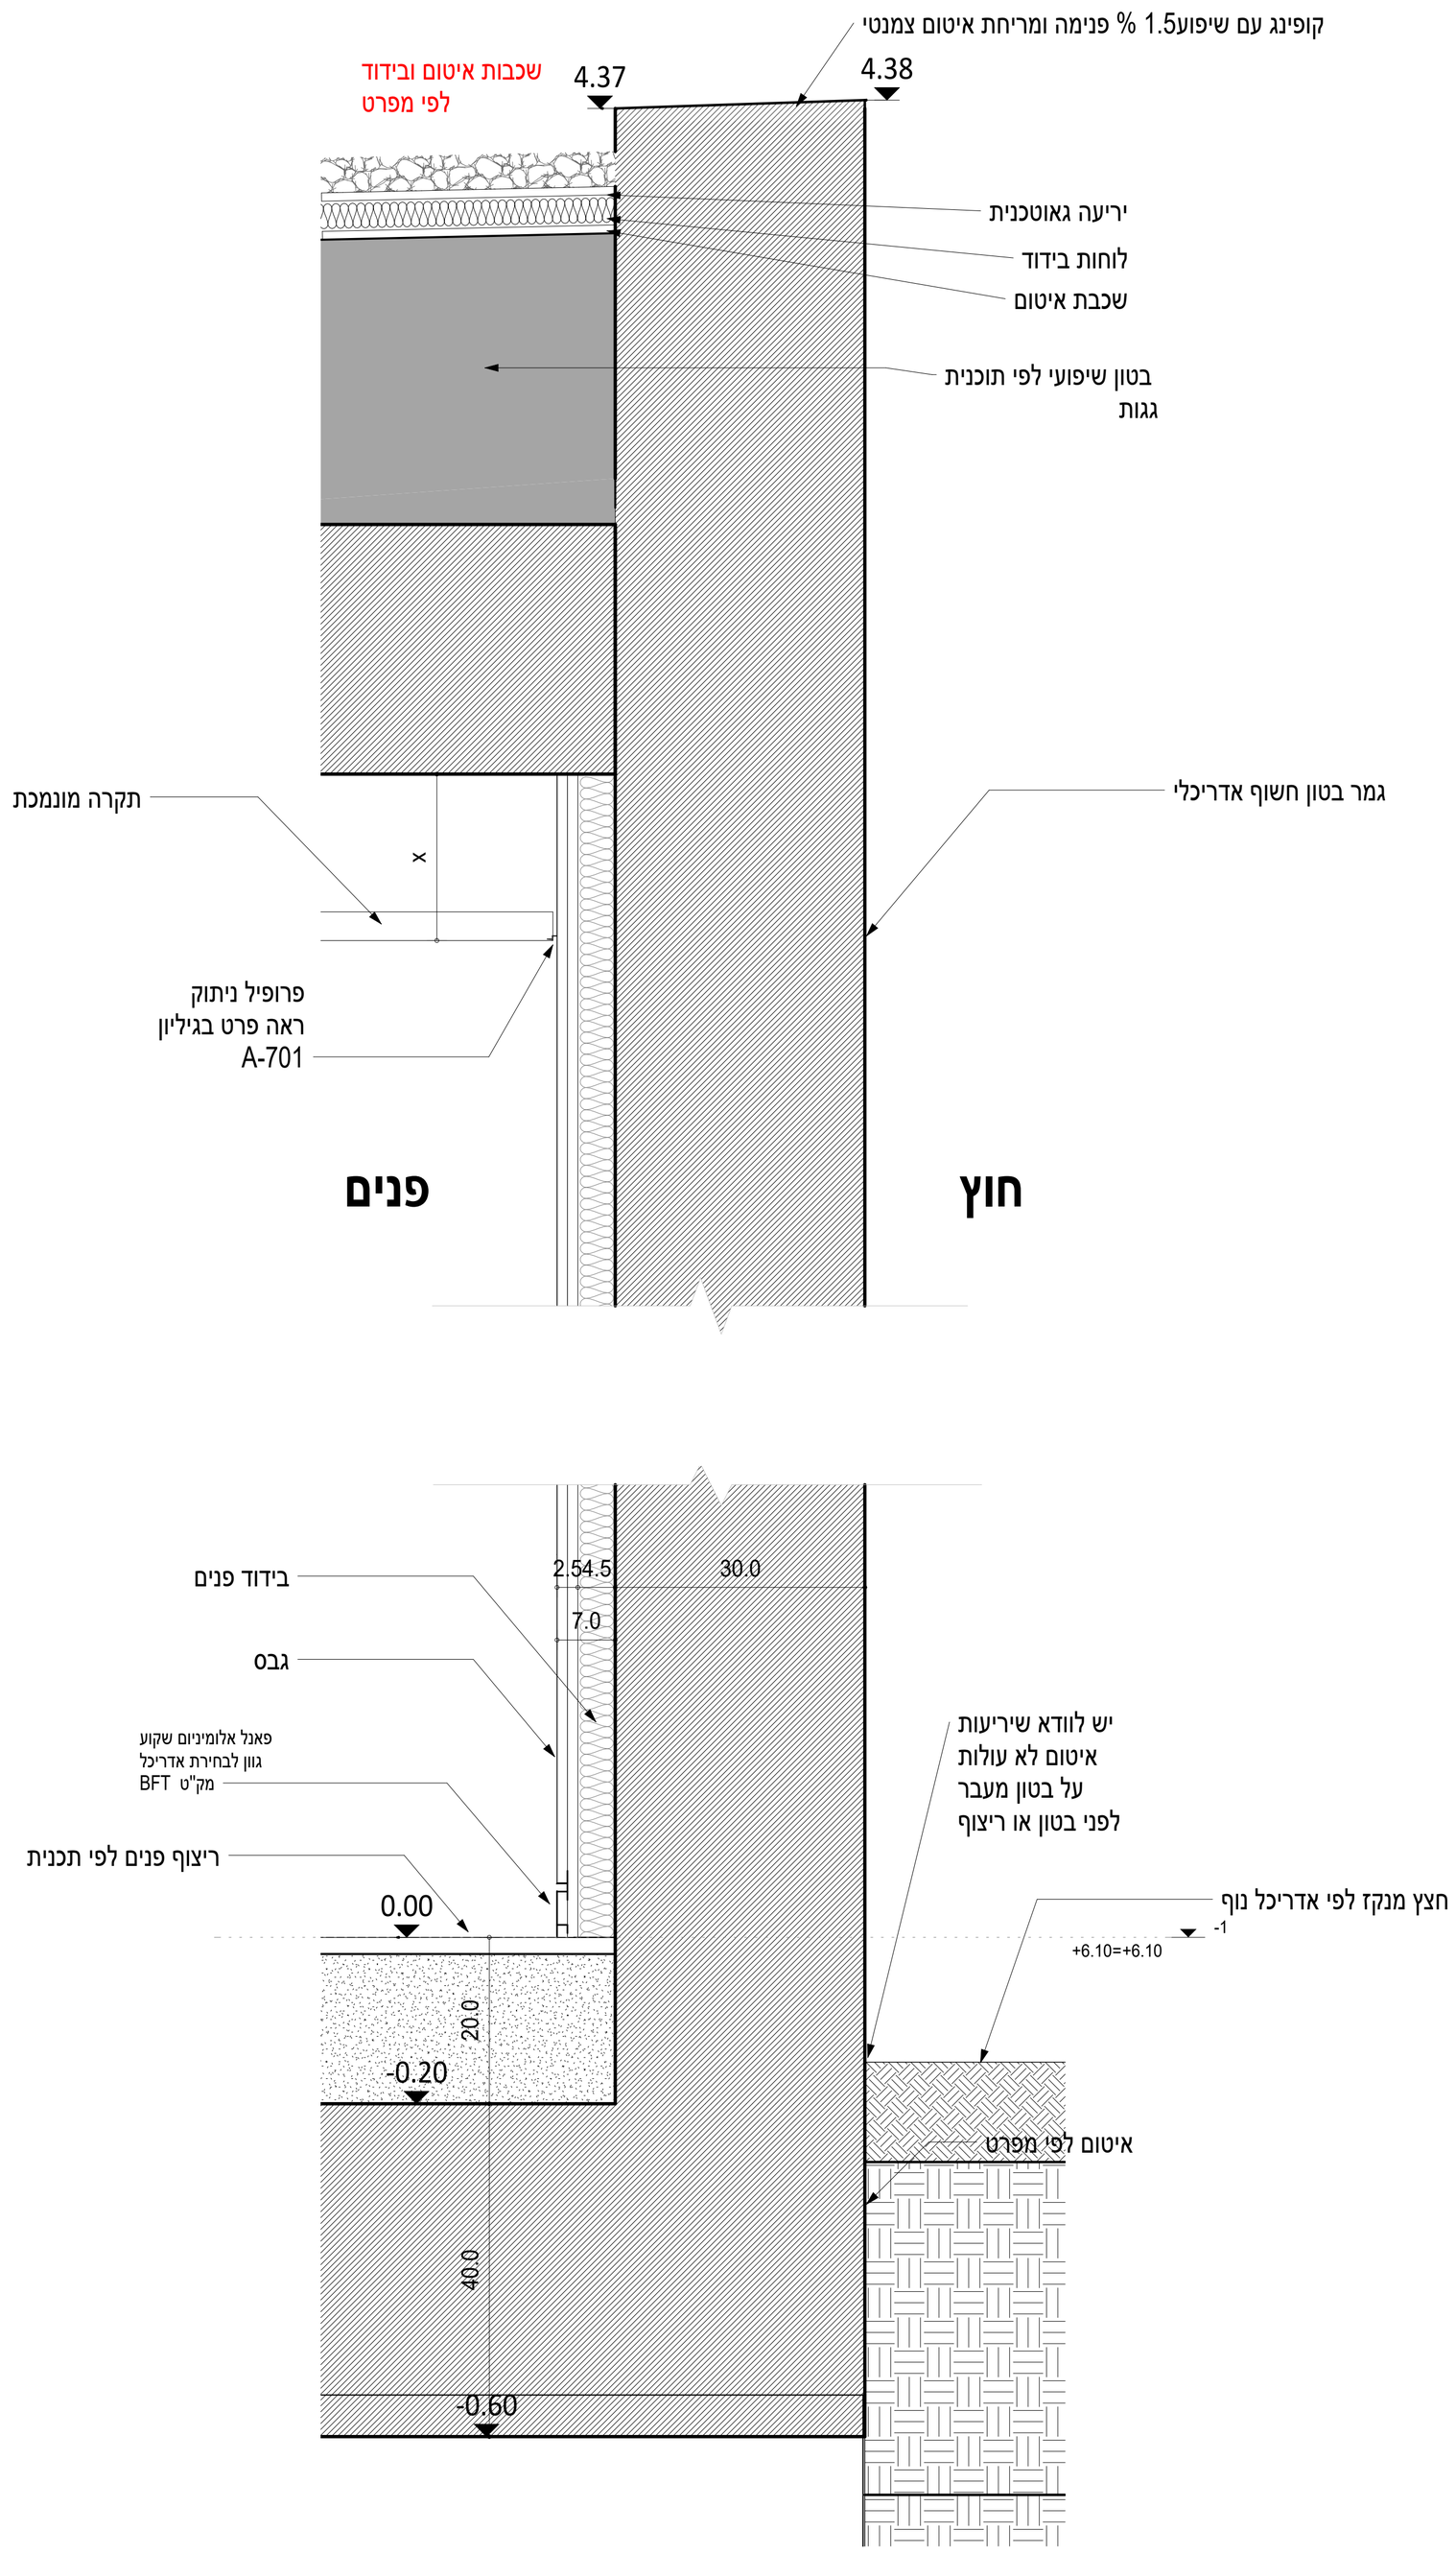

פרט קיר בטון חשוף עם בידוד פנים וגבס

1 : 5

הערות

המבצע אחראי לבדיקת התכניות ולהתאמתן במקום . על המצבע לבקר את כל המידות ולעבוד לפי תכנית זו , ביחד עם כל תכניות היועצים ההנדסיים . בכל מקרה של אי התאמה או טעות עליו להודיע למתכנן . אין לקבוע מידות ע" י מדידה בשרטוט . אין לעשות כל שימוש בתכנית זו אי ברעיונות הגלומים בה ללא אישור בכתב מהמתכנן . אין לבצע תכנית זו ללא קבלת היתרים מתאימים

רשימת תפוצה

תאריך / שם	מעקות	מבואות	מסחר	מטבחון	מיזוג	חניה	מעלית	מיתוג	מבואת קומה	מבואת חניון	מבואת מרתף	מבואת גג	מבואת גג עליון	מבואת מקלט	מבואת חדר אשפה	מבואת חדר טכני	מבואת חדר מכונות	מבואת חדר חשמל	מבואת חדר משאבות	מבואת חדר מים	מבואת חדר גנרטור	מבואת חדר כיבוי	מבואת חדר מדרגות	מבואת חדר מעלית	מבואת חדר מיזוג	מבואת חדר מטבחון	מבואת חדר מסחר	מבואת חדר מבואות	מבואת חדר מעקות	יום קבלן

שינויים

עדכון	תוכן	תאריך	לעיון	לתכנון	לביצוע
1	חוברת אדריכלות בית האומנים	27/4/25		X	
2	חוברת אדריכלות בית האומנים	09/6/25		X	
3	חוברת אדריכלות בית האומנים	17/7/25		X	



רשות הטבע והגנים

בית האומנים קיסריה

שם הגליון	מספר גליון
פרט קיר בטון חשוף עם בידוד פנים וגבס	A-204

הערה כללית לפרוייקט:

תאריך	שלב	קנ"מ
11/07/24	מכרז	1 : 5

מהדורה	צפון		
		לעיון	
		למכרז	X
		לביצוע	

קימל אשכולות אדריכלים

רח ' שלוש27נווה צדק תל -אביב

TEL: 03-5176059 FAX: 03-5100950

WEB: WWW.KIMMEL.CO.IL E-MAIL : OFFICE@KIMMEL.CO.IL

הערות

המבצע אחראי לבדיקת התכניות ולהתאמתן במקום . על המצבע לבקר את כל המידות ולעבוד לפי תכנית זו , ביחד עם כל תכניות היועצים ההנדסיים . בכל מקרה של אי התאמה או טעות עליו להודיע למתכנן . אין לקבוע מידות ע" י מדידה בשרטוט . אין לעשות כל שימוש בתכנית זו אי ברעיונות הגלומים בה ללא אישור בכתב מהמתכנן . אין לבצע תכנית זו ללא קבלת היתרים מתאימים

רשימת תפוצה

| תפקיד / שם | יועץ | מעקן | יועץ | נאומבי | יועץ | מסטיק | יועץ | מסטיק | יועץ | מסטיק

הערות

המבצע אחראי לבדיקת התכניות והתאמתן במקום . על המבצע לבקר את כל הפיזות ולעבוד לפי תכנית זו , ביחד עם כל תכניות היועצים ההנדסיים . בכל סתירה של אי התאמה או טעות עלין להודיע למתכנן . אין לקבוע מידות ע ' מדידה בשרטוט . אין לעשות כל שימוש בתכנית זו אם ברעיונות הגלומים בה ללא אישור בכתב מהמתכנן . אין לבצע תכנית זו ללא קבלת היתרים מתאימים

רשימת תפוצה

מען / מאת	מנהל	מנהל עבודה	מנהל פרויקט	מהנדס בניין	מהנדס חשמל	מהנדס מיזוג	מהנדס סניטציה	מהנדס קונסטרוקציה	מודד	מתכנן שלד	מתכנן תנועה	נגישות	סביבה	פיקוח עירוני	קבלן	קבלן חשמל	קבלן מיזוג	קבלן סניטציה	קבלן שלד	קונסטרוקטור	רשות הכבאות	שמאי

שינויים

עדכון	תוכן	תאריך	לקוח	קבלן	יועצים
1	חוברת אדריכלות בית האומנים	27/4/25			X
2	חוברת אדריכלות בית האומנים	09/6/25			X
3	חוברת אדריכלות בית האומנים	17/7/25			X



רשות הטבע והגנים

בית האומנים קיסריה

שם הגליון	מספר גיליון
חזיתות1	A-210

הערה כללית לפרוייקט:


תאריך	שלב	קנ"מ
11/07/24	מכרז	1 : 50

מהדורה	צפון	
2		לעיון
		למכרז
		לביצוע

קימל אשכולות אדריכלים
רח ' שלוש27בוזה צדק תל -אביב
TEL: 03-5174050
WEB: WWW.KIMMELCO.IL E-MAIL: OFFICE@KIMMELCO.IL

© כל הזכויות שמורות לקימל אשכולות אדריכלים בע"מ


פריסות בטון סופיות לאישור אדריכל

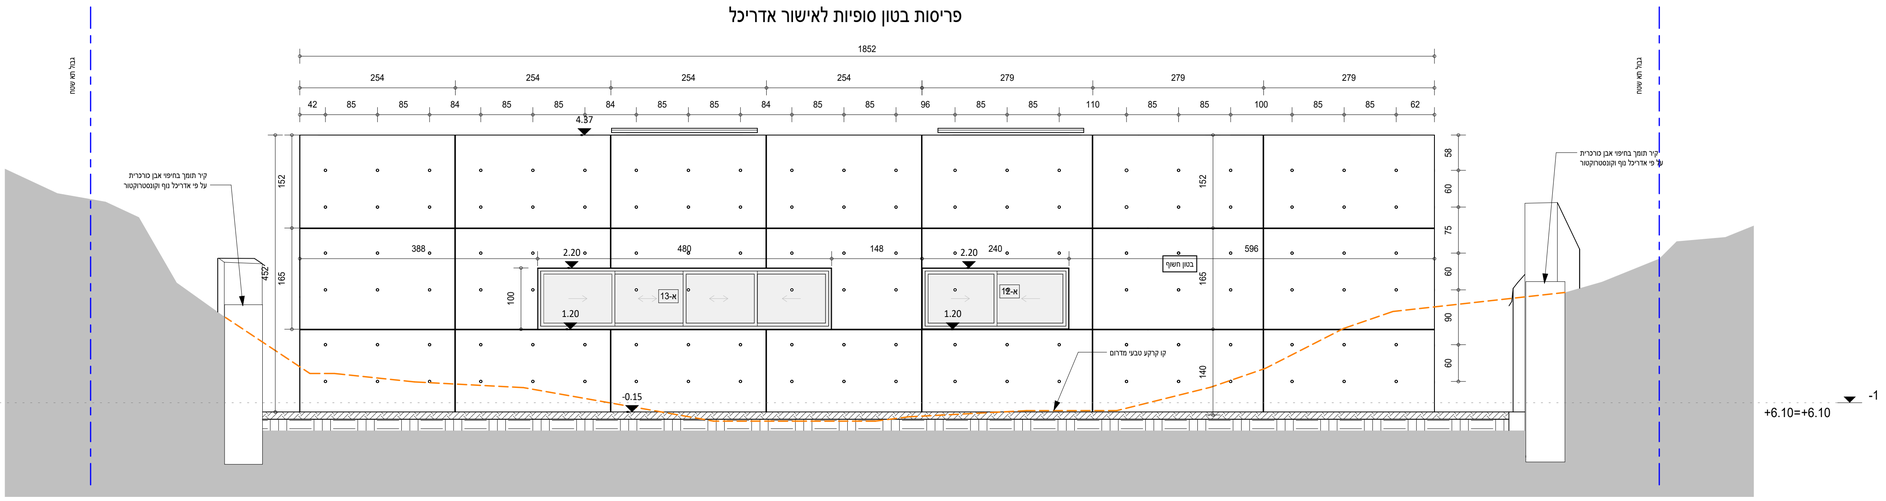

חזית דרומית -מבנה האמנים Copy 1

1 : 50

פריסות בטון סופיות לאישור אדריכל

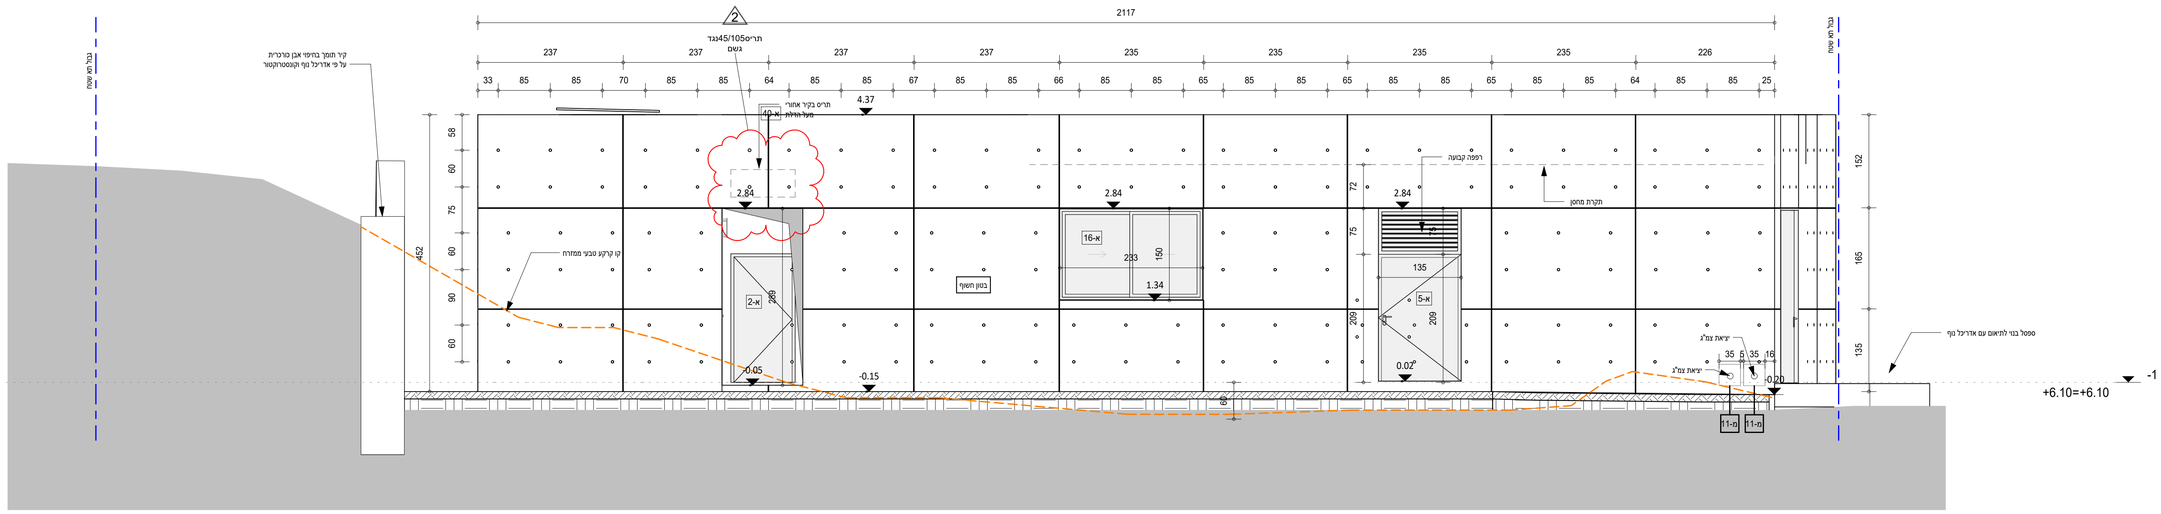


חזית מזרחית -מבנה האמנים Copy 1

1 : 50



חזית צפונית -מבנה האמנים Copy 1

1 : 50

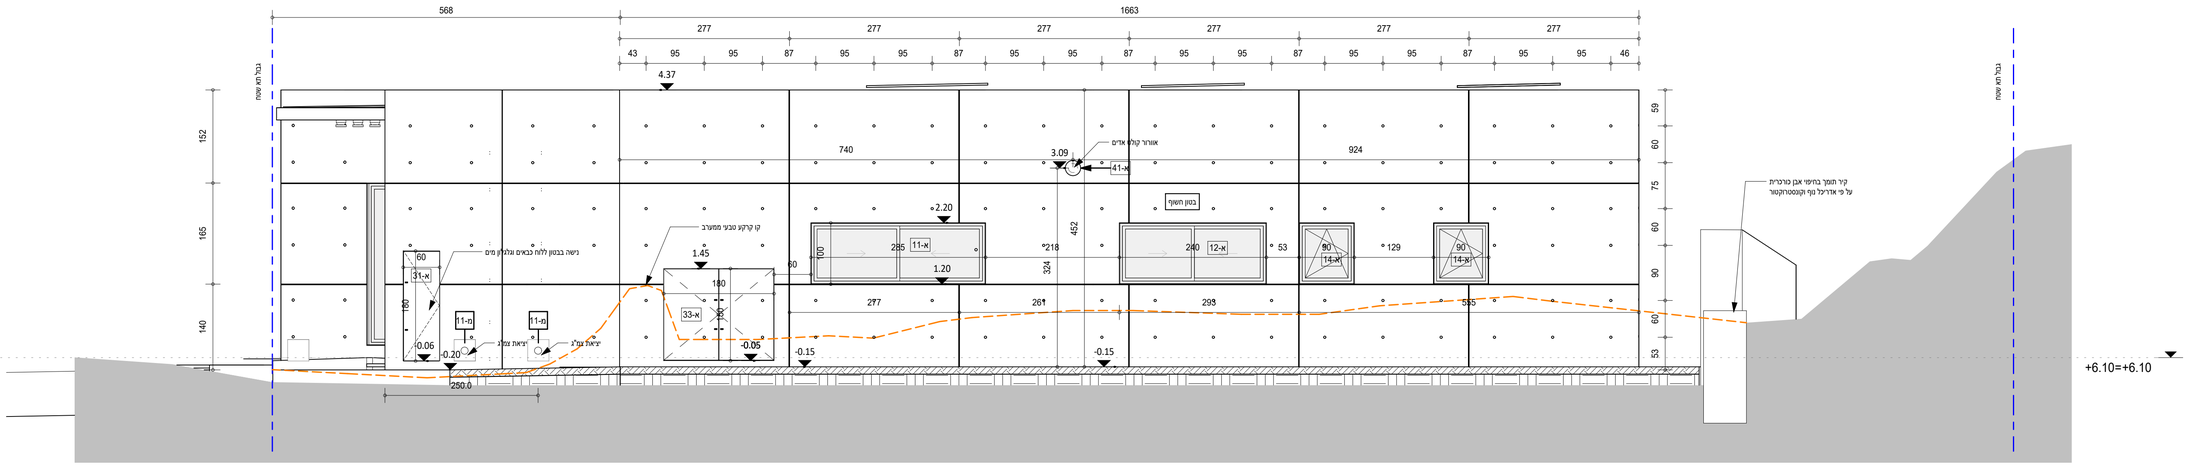

חזית מערבית -מבנה האמנים Copy 1

1 : 50



רשות הטבע והגנים

בית האומנים קיסריה

שם הגליון	מספר גיליון
חזיתות2	A-211

הערה כללית לפרוייקט:

תאריך	שלב	קנ"מ
11/07/24	מכרז	1 : 50

מהדורה	צפון	
		לעיון
		למכרז
		לביצוע

קימל אשכולות אדריכלים

רח ' שלוש27נווה צדק תל -אביב

TEL: 03-5174050

WEB: WWW.KIMELCO.IL E-MAIL: OFFICE@KIMELCO.IL

הערות


המבצע אחראי לבדיקת התכניות והתאמתן במקום . על המצבע לבקר את כל הפיתוח ולעבוד לפי תכנית זו , ביחד עם כל תכניות היועצים הנדסיים . בכל סתירה של אי התאמה או טעות עליו להודיע למתכנן . אין לקבוע מידות ע ' י מדידה בשרטוט . אין לעשות כל שימוש בתכנית זו אם ברשויות הנלמדים בה ללא אישור בכתב מהמתכנן . אין לבצע תכנית זו ללא קבלת היתרים מתאימים

רשימת תפוצה

משרד / שם	מייל	טלפון	נייד
מחלקת			
גבעת			
קימל			
מחלקת			
קימל			
קימל			
קימל

בית האומנים -דלתות מסגרות

א-מ-נ	מספר	תיאור	כמות	רוחב	גובה	פתיחה	משקוף	פרזול	הערות	גמר
מ	מ-1	דלת הדף ורסיסים בעובי25מ "מ עפ"י ת" 4422	1	85	200	החוצה	פריט תקני ע"פ הנחיות הג"א	הכנה לדלת נגרות .משקוף פלדה דו תכליתי עם פלס לטיח ברוחב הקיר	פ.א .85/200ס "מ נטו .פריט תקני ע"פ הנחיות הג"א	לפי מפרט יצרן ובגוון לבחירת אדריכל

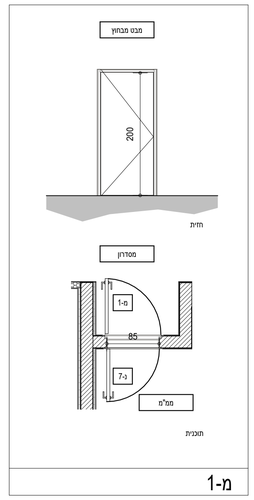


מ-1


בית האומנים -מסגרות שונות

א-מ-נ	מספר	תיאור	כמות	רוחב	גובה	פתיחה	זיגוג	גמר	הצללה	הערות
מ	מ-2	חלון הדף מוסד24מ "מ נגרר חד-כנפי דור חדש "עפ"י ת" 4422"	1	100	100	נגרר לכיס		לפי התקן		בהתאם לתקן
מ	מ-3	צינור8 "לשחרור אוויר -צינור אוורור בקוטר8 "לשחרור אוויר עם שסתום פורק לחץ עפ"י דרישות ת" 4422	1	21	0					
מ	מ-4	צינור8 " כניסת אויר -צינור אוורור בקוטר8 "לכניסת אוויר עפ"י דרישות ת" 4422 .מערכת האוורור וסינון בהתקנה עילית ובייעוד מוסדי .תותקן בהתאם לדרישות ת" 4570	1	21	0					
מ	מ-5	" מעבר כביל ותשתית)חוץ - (צינור4 למעבר מודולרי חרושתי להעברת כבילה ותשתית מאושר ע"י פקע"ר כמתאים להתקנה בקיר חוץ .ס25 "מ מהתקרה	1	11	0					
מ	מ-6	מעבר מודולרי למזגן)חוץ - (מעבר מודולרי חרושתי למיזוג אוויר מאושר ע"י פקע"ר כמתאים להתקנה בקיר חוץ ס"מ מהתקרה 25	1	11	0					

א-מ-נ	מספר	תיאור	הערות
מ	10	סולם נירוסטה לעלייה לגג עם מוט נשלף עם ידית אחיזה לעלייה וירידה בטוחה מהסולם	הסולם לא בולט מעל קו הגג

א-מ-נ	מספר	כמות	תיאור
מ	מ-11	4	פלטת נירוסטה עם תעלת נירוסטה .מעוגנת לבטון ב4פינות

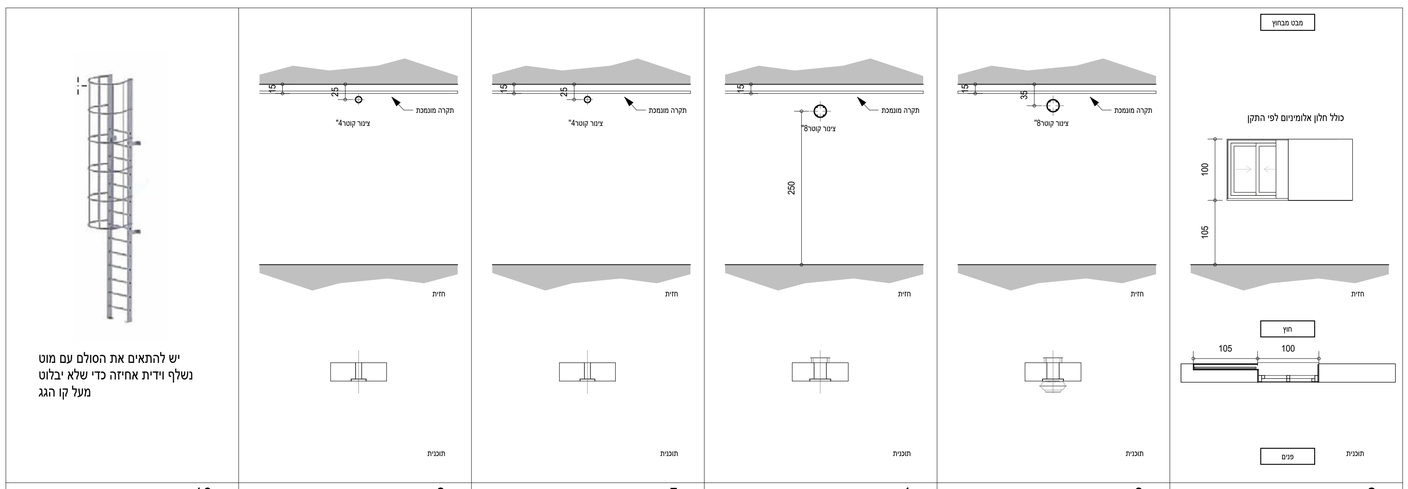

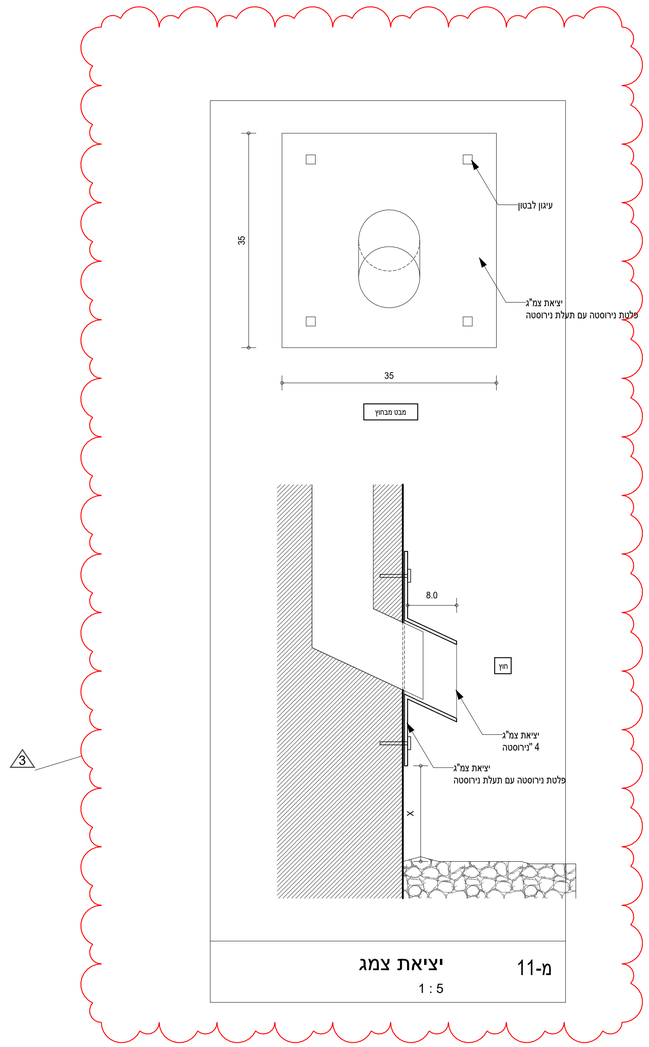

מ-11 יציאת צמג

1 : 5

הערות

המבצע אחראי לבדיקת התכניות והתאמתן במקום . על המבצע לבקר את כל המידות ולעבוד לפי תכנית זו , ביחד עם כל תכניות היועצים הנדסיים . בכל סתירה של אי התאמה או טעות עלין להודיע למתכנן . אין לקבוע מידות ע' י מדידה בשרטוט . אין לעשות כל שימוש בתכנית זו אם ברשויות המוסמים בה ללא אישור בכתב מהמתכנן . אין לבצע תכנית זו ללא קבלת היתרים מתאימים

רשימת תפוצה

| תפוצה / מספר | מזמין | מנהל פרויקט | מודד | מתכנן שלד | מתכנן אינסטלציה | מתכנן חשמל | מתכנן מיזוג אויר | מתכנן כבאות | מתכנן נגישות | יועץ בטיחות | יועץ אקוסטי | יועץ נוף | יועץ תנועה | יועץ תאורה | יועץ אבטחה | יועץ סביבתי | יועץ קרינה | יועץ אחר | יועץ אחר | יועץ אחר


בית האומנים -חלונות אלומיניום


א-מ-נ	מספור	תיאור	כמות	רוחב	גובה	פתיחה	זיגוג	גמר	הצללה	נעילה	סדרה	הערות
א	א-11	חלון הזזה דו כנפי	1	285	100	הזזה כנף על כנף	לפי יועץ	כמוגדר במפרט המילולי ,גימור וגוון לבחירת אדריכל	ללא הצללה	נעילה פנימית ללא מפתח	קליל1400פיין או ש "ע	פח אלומיניום בסף החלון
א	א-12	חלון הזזה דו כנפי	2	240	100	הזזה כנף על כנף	לפי יועץ	כמוגדר במפרט המילולי ,גימור וגוון לבחירת אדריכל	ללא הצללה	נעילה פנימית ללא מפתח	קליל1400פיין או ש "ע	פח אלומיניום בסף החלון
א	א-13	חלון הזזה4כנפיים ,2מסילות	1	480	100	הזזה ,4כנפיים ,2מסילות	לפי יועץ	כמוגדר במפרט המילולי ,גימור וגוון לבחירת אדריכל	ללא הצללה	נעילה פנימית ללא מפתח	קליל1400פיין או ש "ע	פח אלומיניום בסף החלון
א	א-14	חלון דרייקיפ	2	90	100	דריי-קיפ	לפי יועץ	כמוגדר במפרט המילולי ,גימור וגוון לבחירת אדריכל	ללא הצללה	נעילה פנימית ללא מפתח	קליל מינימל5400פיין או ש "ע	פח אלומיניום בסף החלון
א	א-15	חלון דרייקיפ	1	70	265	דריי-קיפ	לפי יועץ	כמוגדר במפרט המילולי ,גימור וגוון לבחירת אדריכל	ללא הצללה	נעילה פנימית ללא מפתח	קליל מינימל5400פיין או ש "ע	פח אלומיניום בסף החלון
א	א-16	חלון הזזה דו כנפי	1	235	150	הזזה כנף על כנף	לפי יועץ	כמוגדר במפרט המילולי ,גימור וגוון לבחירת אדריכל	ללא הצללה	נעילה פנימית ללא מפתח	קליל1400פיין או ש "ע	פח אלומיניום בסף החלון

א-מ-נ	מספור	תיאור	כמות	רוחב	גובה	הערות	פרזול
א	א-17	ויטרינת כניסה לבית האומנים	1	337	910	תריס גלילה מחוזק נגד נדליזם עם מסילות שקועות .ארגז תריס של אופן ארט סמוי לפי פרט .תריס כולל חיישן לזיהוי דלת	מנעול צילינדר"פרפר "והכנה למסטר קי בגימור ניקול מוברש

מקרא אלומיניום

1 : 250

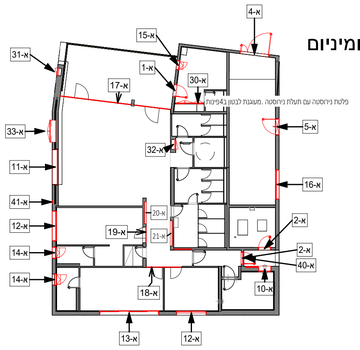


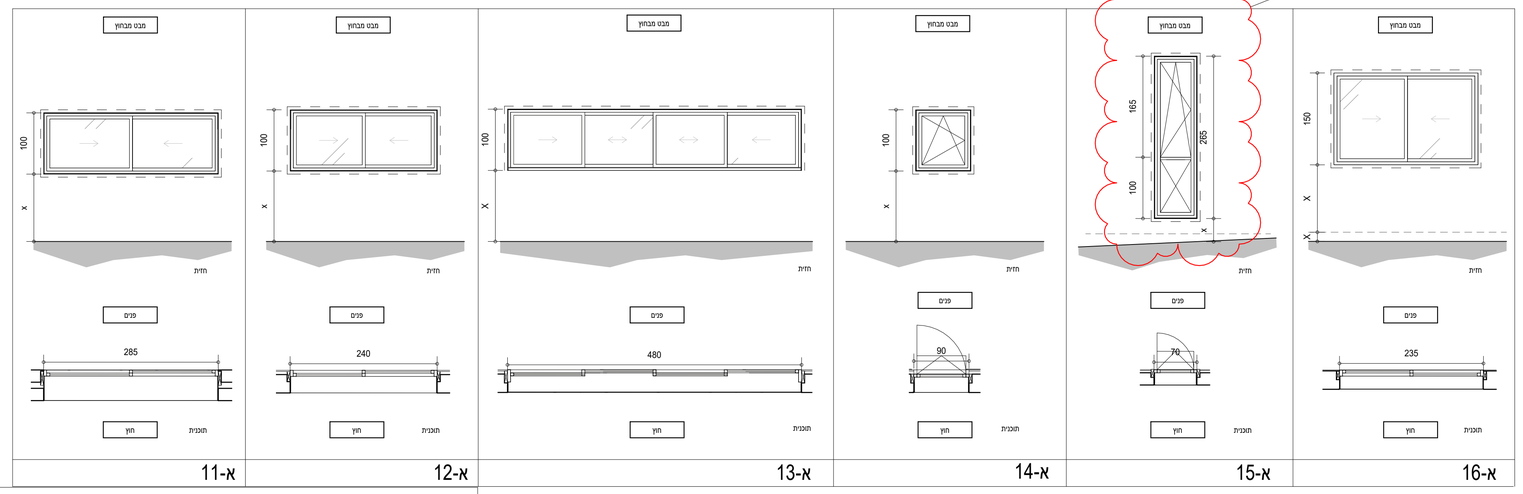


על הקבלן לספק שופ דרואינגז של כל פריטי האלומיניום לאישור אדריכל

בית האומנים -דלתות אלומיניום

א-מ-נ	מספור	תיאור	כמות	גובה	רוחב	פתיחה	משקוף	פרזול	זיגוג	פרזול -מנעול	הערות	גמר
א	א-1	דלת כניסה לחדר צוות הקמה	1	285	105	לפי תכנית	משקוף אלומיניום עם פלס לגמר הקיר	מחזיר שמן תקרתי	ללא	מנעול צילינדר"פרפר" והכנה למסטר קי בגימור ניקול מוברש		לבחירת אדריכל
א	א-2	דלת כניסה אחורית וכניסה לחצר טכנית	2	210	105	לפי תכנית	משקוף אלומיניום עם פלס לגמר הקיר	מחזיר שמן תקרתי	ללא	מנעול צילינדר"פרפר" והכנה למסטר קי בגימור ניקול מוברש	פ.א .90ס "מ	לבחירת אדריכל
א	א-4	דלת כניסה ראשית למחסן	1	285	240	דו כנפית א-סימטרית החוצה	משקוף נירוסטה לפי פרט	ללא מחזיר שמן	ללא	הכנה למסטר קי בגימור ניקול מוברש		לבחירת אדריכל
א	א-5	דלת פח חד כנפית עם רפפה עליונה קבועה	1	207	135	כנף לפי תוכנית	משקוף אלומיניום עם פלס לגמר הקיר	מחזיר שמן תקרתי	ללא	הכנה למסטר קי בגימור ניקול מוברש		לבחירת אדריכל

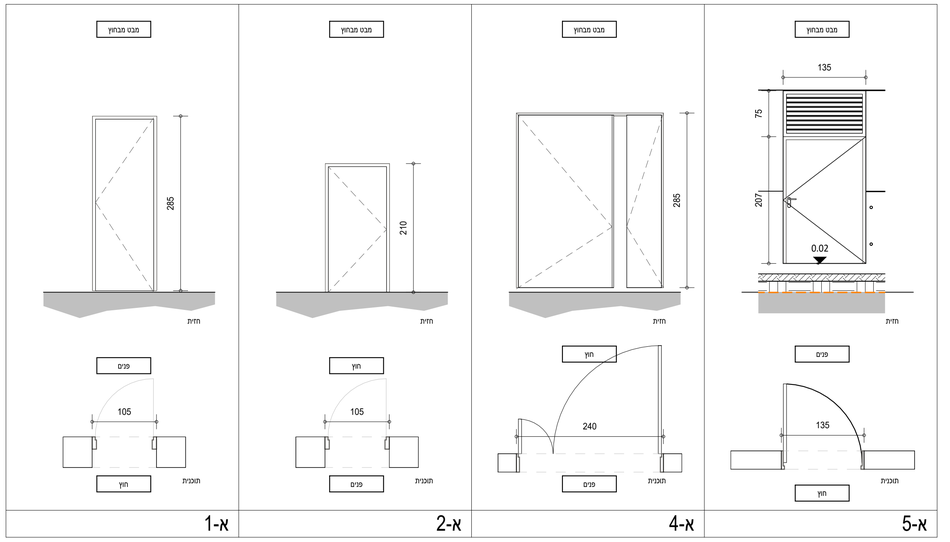

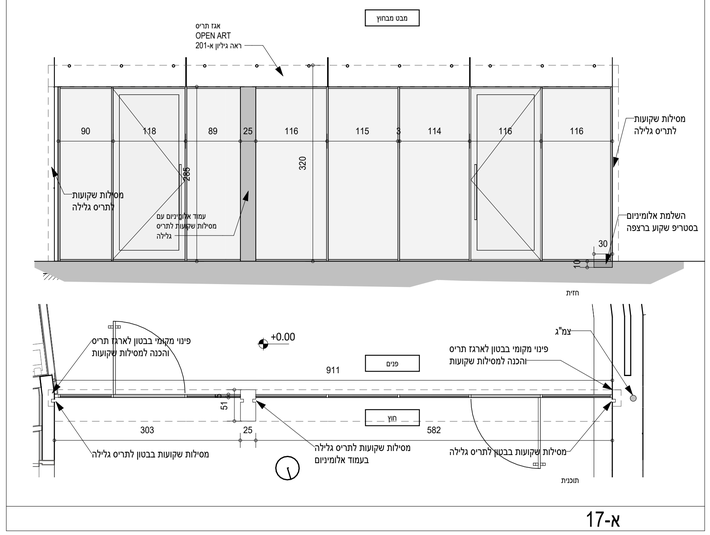

הערות

המבצע אחראי לבדיקת התכניות והתאמתן במקום . על המבצע לבקר את כל הפיזות ולעבוד לפי תכנית זו , ביחד עם כל תכניות היועצים והנדסיים . בכל סתירה של אי התאמה או טעות עלין להודיע למתכנן . אין לקבוע מידות ע ' י מדידה בשרטוט . אין לעשות כל שימוש בתכנית זו אם ברשימות המלומים בה ללא אישור בכתב מהמתכנן . אין לבצע תכנית זו ללא קבלת היתרים מתאימים

רשימת תפוצה

תפוצה / מסמך	יזם	מנהל פרויקט	מנהל עבודה	אחראי בטיחות	קונסטרוקטור	מהנדס אקוסטיקה	יועץ תנועה	יועץ כיבוי אש	יועץ חשמל	יועץ אינסטלציה	יועץ מיזוג אויר	יועץ נגישות	יועץ תאורה	יועץ נוף	יועץ	יועץ

שינויים

עדכון	תוכן	תאריך	לביצוע	לאישור	לקבלת היתר
1	חוברת אדריכלות בית האומנים	27/4/25			X
2	חוברת אדריכלות בית האומנים	09/6/25			X
3	חוברת אדריכלות בית האומנים	17/7/25			X



רשות הטבע והגנים

בית האומנים קיסריה

שם הגליון	מספר גיליון
רשימת אלומיניום	A-610

הערה כללית לפרוייקט:

תאריך	שלב	קנ"מ
	מכרז	As indicated

מהדורה: 2 — צפון: לעיון / למכרז / לביצוע


קימל אשכולות אדריכלים
רח ' שלוש27נווה צדק תל -אביב
TEL: 03-5174650
WEB: WWW.KIMELCO.IL E-MAIL : OFFICE@KIMELCO.IL

רפפות

א-מ-נ	מספר	רוחב	גובה	כמות	תיאור	תריס
א	א-40	105	45	1	רפפת אוויר צח עם רשת פנימית למניעת כניסת מזיקים	תריס נגד גשם
א	א-41			1	רפפת שחרור אוורור מקולס אוויר מהמטבח - רפפה עגולה קוטר20ס " מ -עם רשת פנימית למניעת כניסת מזיקים	תריס נגד גשם
א	א-42	145	30	1	תריס צמוד תקרה עם מסנן נשלף לפי מיזוג אוויר	

פריט א-40מופיע בכ " כ מיזוג אוויר)מופיע ברשימת אדריכלות רק בשביל הפרט(

פריט א-42מופיע בכ " כ מיזוג אוויר)מופיע ברשימת אדריכלות רק בשביל הפרט(

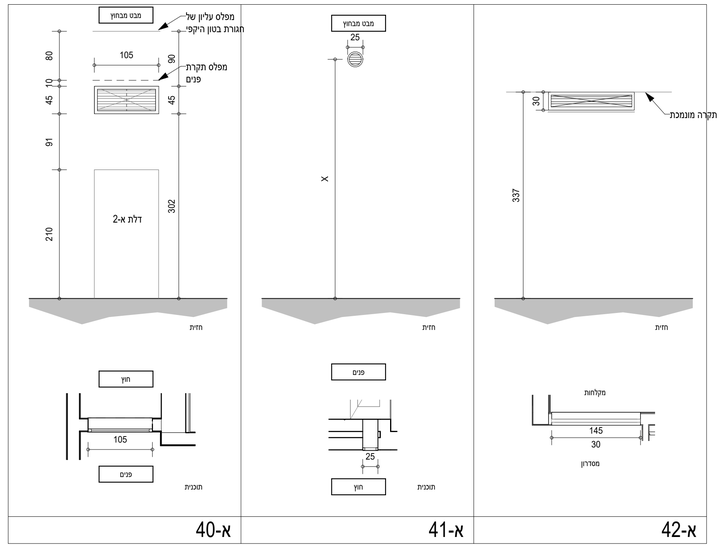


על הקבלן לספק שופ דרואינגז של כל פריטי האלומיניום לאישור אדריכל

3 הוספת רשתות לכל הרפפות על קירות חוץ

ארונות שירות -אלומיניום

א-מ-נ	מספר	רוחב	גובה	כמות	תיאור	כנף	משקוף	גימור	הערות
א	א-30	220	190	1	מכלול ארונות שירות לארון חשמל וארון תקשורת	כנף מחוזקת ע"י חיזוקים פנימיים , תלויה על צירים מכופפים חבויים , נסגרת בקו אפס עם הקיר ומסתירה את המשקוף .סגירה ע"י מנעול לחיצה	משקוף מורכב ממסגרת אלומיניום מלבנית מפרופילים מכופפים	לבחירת האדריכל RAL צבע בתנור ע"פ טבלת	חלוקות סופיות לאישור יועצי חשמל ואיסטלציה
א	א-31	60	180	1	ארון גישה ללוח פיקוד כבאים ולגלגלון מים ,מיושר עם מישור הקיר	כנף מחוזקת ע"י חיזוקים פנימיים , תלויה על צירים מכופפים חבויים , נסגרת בקו אפס עם הקיר ומסתירה את המשקוף .סגירה ע"י מנעול לחיצה	משקוף מורכב ממסגרת אלומיניום מלבנית מפרופילים מכופפים	לבחירת האדריכל RAL צבע בתנור ע"פ טבלת	חלוקות סופיות לאישור יועצי חשמל ואיסטלציה
א	א-32	80	100	1	ארון כיבוי אש לפי תקן מיושר עם מישור הקיר	כנף מחוזקת ע"י חיזוקים פנימיים , תלויה על צירים מכופפים חבויים , נסגרת בקו אפס עם הקיר ומסתירה את המשקוף .סגירה ע"י מנעול לחיצה	משקוף מורכב ממסגרת אלומיניום מלבנית מפרופילים מכופפים	לבחירת האדריכל RAL צבע בתנור ע"פ טבלת	חלוקות סופיות לאישור יועצי חשמל ואיסטלציה
א	א-33	180	150	1	ארון חשמל פיקוד ובקרה עבור בור שאיבה	כנף מחוזקת ע"י חיזוקים פנימיים , תלויה על צירים מכופפים חבויים . עובי פח מגולוון1.25מ "מ ,סגירה ע"י מנעול לחיצה , דו כנפי)בריחים פנימיים(	מכופפים מגולוונים1.25 מ"מ משקוף מורכב ממסגרת מלבנית מפרופילי	לבחירת האדריכל RAL צבע בתנור ע"פ טבלת	חלוקות סופיות לאישור יועצי חשמל ואיסטלציה

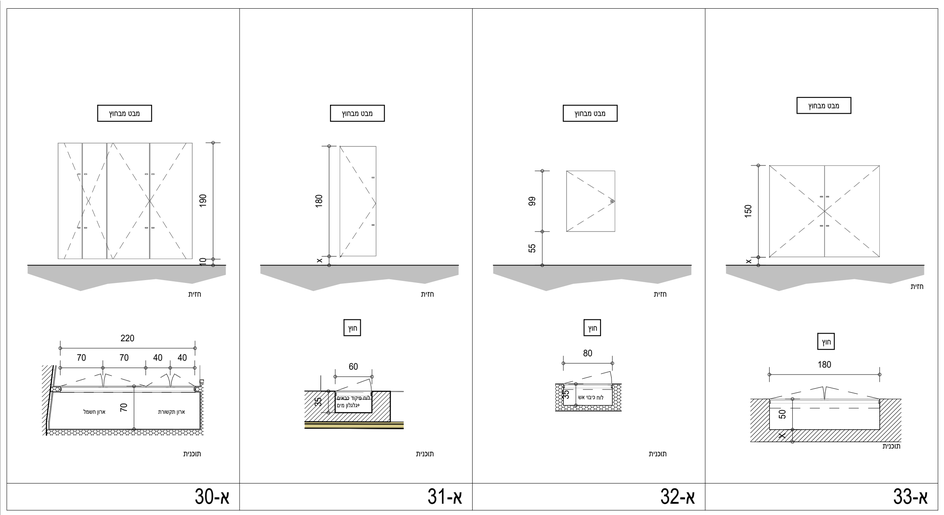



מחיצות רצפה-תקרה בית האומנים

א-מ-נ	מספר	כמות	רוחב	גובה	תיאור	דגם אלמנט	פרזול
א	א-18	1	292	357	מכלול מחיצות אקוסטיות רצפה תקרה ,כולל דלתות זכוכית וחלקים שקופים קבועים ,גוון ראל לבחירת אדריכל	Innovate Glassline - Maars	ידית קוד Code Handle by mul-t-lock.co.il
א	א-19	1	292	357	מכלול מחיצות אקוסטיות רצפה תקרה ,כולל דלתות זכוכית וחלקים שקופים קבועים ,גוון ראל לבחירת אדריכל	Innovate Glassline - Maars	ידית קוד Code Handle by mul-t-lock.co.il



ידית קוד לדלתות אמנים ב ,'ג ו-ד'

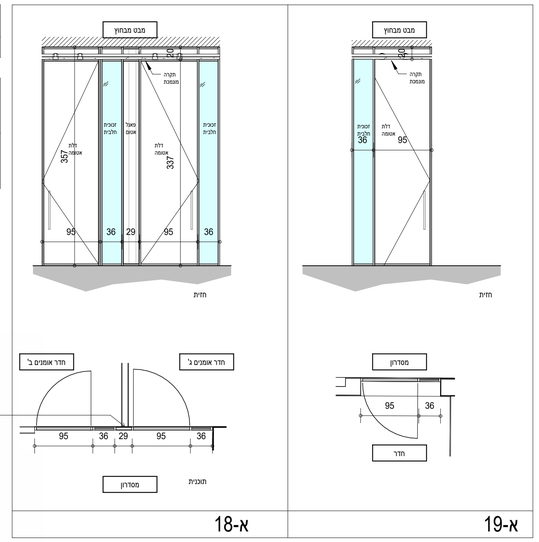

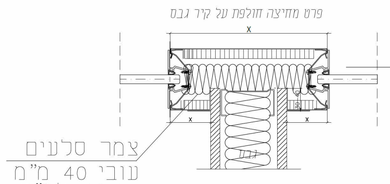


הערות

המבצע אחראי לבדיקת התכניות והתאמתן במקום . על המבצע לבקר את כל הפיזות ולעבוד לפי תכנית זו , ביחד עם כל תכניות היועצים הנדסיים . בכל סתירה של אי התאמה או טעות עלין להודיע למתכנן . אין לקבוע מידות ע ' מדידה בשרטוט . אין לעשות כל שימוש בתכנית זו אם ברשיונות הגופים בה ללא אישור בכתב מהמתכנן . אין לבצע תכנית זו ללא קבלת היתרים מתאימים


רשימת תפוצה

| תפוצה / מאת | יזם | מנהל פרויקט | מנהל עבודה | מודד | מתכנן שלד | מתכנן חשמל | מתכנן אינסטלציה | מתכנן מיזוג אויר | מתכנן כבאות | מתכנן תנועה | מתכנן נגישות | יועץ בטיחות | יועץ אקוסטי | יועץ נוף | יועץ תאורה | יועץ סביבתי | יועץ קרינה | יועץ גאוטכני | יועץ אבטחה | יועץ אחר | יועץ אחר | יועץ אחר

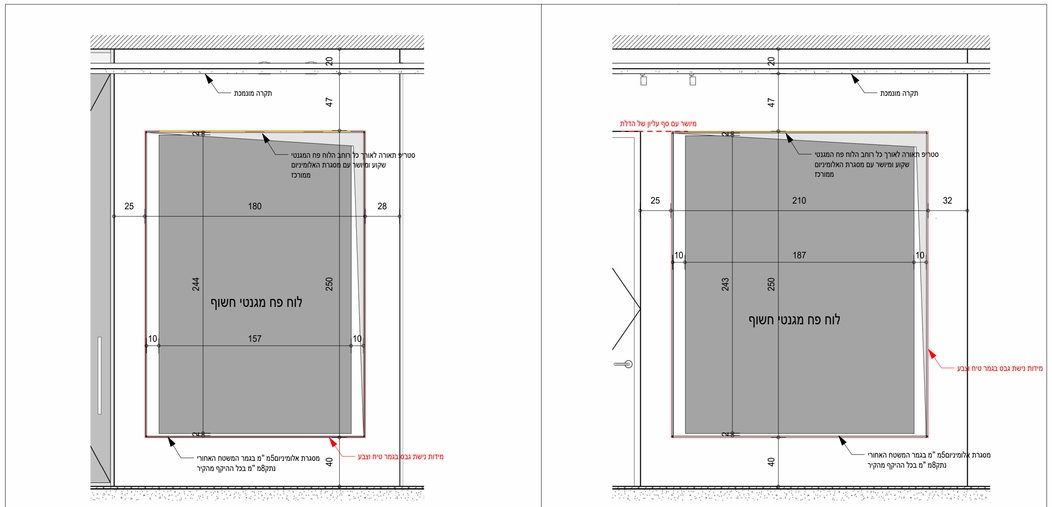

מבט -נישה א-21

1 : 25

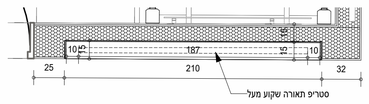


תוכנית -נישה א-21

1 : 25

א-21

מבט -נישה א-20

1 : 25

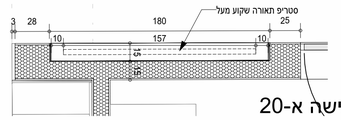


תוכנית -נישה א-20

1 : 25

א-20

יש לקחת מידות סופיות לנישות אלומיניום לפי מידות הנישות גבס לאחר טיח וצבע

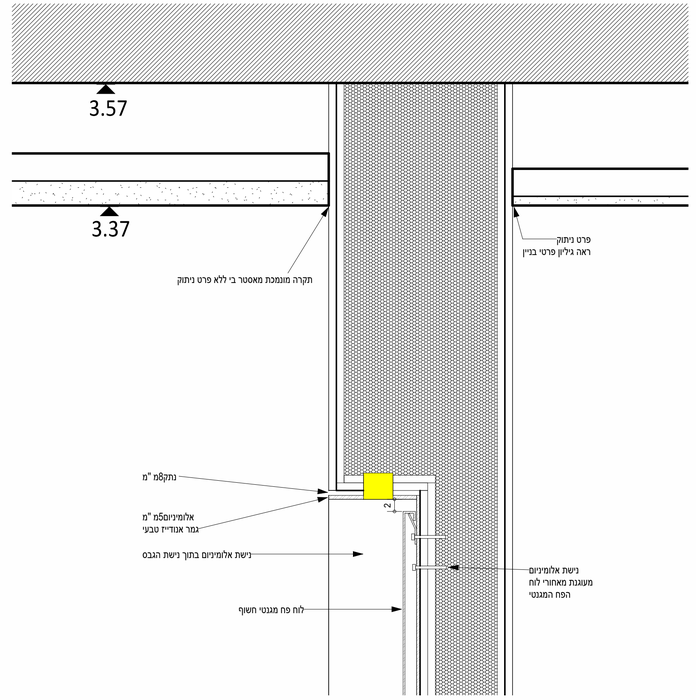



הדמיה נישה א-20


על הקבלן לספק שופ דרואינגז של כל פריטי האלומיניום לאישור אדריכל

לוח פח מגנטי חשוף"
הפח החשוף נבחר בקפידה והוא בעל מראה מט עם ברק מינימאלי




לוח פח מגנטי חשוף לפי מידות ממגנטיק
וול בע"מ

info@magneticwall.co.il

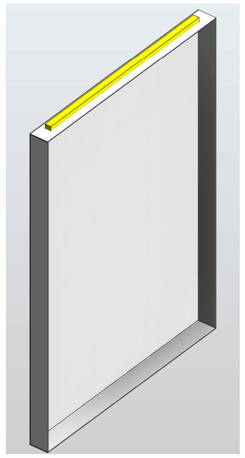

נישת אלומיניום עם תאורה שקועה להרכבה
בתוך נישת גבס
על גבי נישת האלומיניום הרכבה של לוח פח
מגנטי חשוף

3D Ortho

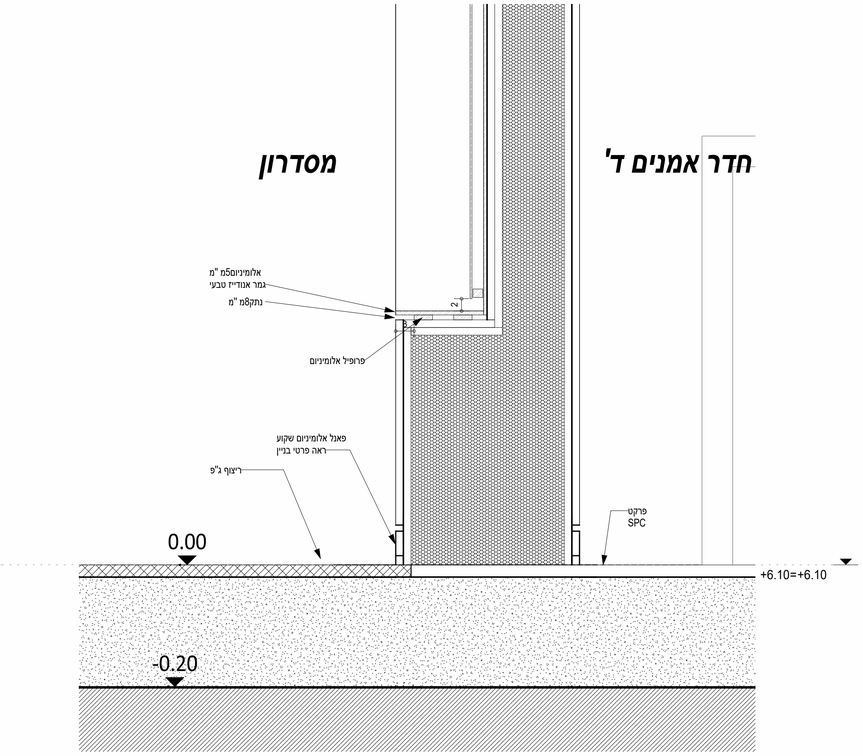

חתך נישת אלומיניום

1 : 5

הערות


המבצע אחראי לבדיקת התכניות והתאמתן במקום . על המבצע לבקר את כל הפרטים ולעבוד לפי תכנית זו , ביחד עם כל תכניות היועצים הנדסיים . בכל סתירה של אי התאמה או טעות עלין להודיע למתכנן . אין לקבוע מידות ע ' י מדידה בשרטוט . אין לעשות כל שימוש בתכנית זו אם ברשיונות הנלמדים בה ללא אישור בכתב מהמתכנן . אין לבצע תכנית זו ללא קבלת היתרים מתאימים

רשימת תפוצה

| תפקיד / שם | יזם | מהנדס קונסטרוקציה | מהנדס אינסטלציה | מהנדס חשמל | מהנדס מיזוג אויר | יועץ נגישות | יועץ בטיחות | יועץ תנועה | יועץ נוף | יועץ תאורה | יועץ אקוסטיקה | יועץ כבאות | יועץ איכות הסביבה | יועץ אבטחה | יועץ תקשורת | יועץ סביבתי | יועץ אחר | יועץ אחר | יועץ אחר

דלתות נגרות -בית האומנים

א-מ-נ	מספר	כמות	תיאור	רוחב	גובה	פתיחה	מחזיר שמן	פרזול -מנעול	פרזול -ידיות	הערות
נ	נ-1	2	דלת נגרות חד כנפית מיושרת עם קו ההלבשה מצידו החיצוני של החדר -פנדור פן זירו	90	220	לפי תוכנית	מחזיר שמן תקרתי	ללא מנעול	ידית פרימיום משולבת	צבע בתנור לפי מפרט יצרן ובגוון לבחירת אדריכל
נ	נ-2	1	עם קבוע עליון – דלת נגרות חד כנפית מיושרת עם קו ההלבשה מצידו החיצוני של החדר -פנדור פן זירו	85	285	לפי תוכנית	מחזיר שמן תקרתי	ללא מנעול	ידית פרימיום משולבת	צבע בתנור לפי מפרט יצרן ובגוון לבחירת אדריכל
נ	נ-3	1	דלת נגרות חד כנפית מיושרת עם קו ההלבשה מצידו החיצוני של החדר -פנדור פן זירו	80	220	לפי תוכנית	מחזיר שמן תקרתי	ללא מנעול	ידית פרימיום משולבת	צבע בתנור לפי מפרט יצרן ובגוון לבחירת אדריכל
נ	נ-4	2	דלת נגרות חד כנפית מיושרת עם קו ההלבשה מצידו החיצוני של החדר -פנדור פן זירו	80	220	לפי תוכנית	ללא	מנעול פרפר בצד הפונה לפנים החדר	ידית פרימיום משולבת	צבע בתנור לפי מפרט יצרן ובגוון לבחירת אדריכל
נ	נ-5	1	דלת נגרות חד כנפית מיושרת בקו0 עם ההלבשה -פנדור פרימיום עם צירים נסתרים	80	220	לפי תוכנית	ללא	ללא מנעול	ידית פרימיום4001	צבע בתנור לפי מפרט יצרן ובגוון לבחירת אדריכל
נ	נ-6	1	דלת נגרות חד כנפית מיושרת עם קו ההלבשה מצידו החיצוני של החדר -פנדור פן זירו	70	220	לפי תוכנית	מחזיר שמן תקרתי	מנעול פרפר בצד הפונה לפנים החדר	ידית פרימיום משולבת	צבע בתנור לפי מפרט יצרן ובגוון לבחירת אדריכל
נ	נ-7	1	דלת נגרות בדלת ממ" מ80/200			פנימה	ללא	מנעול פרפר בצד הפונה לפנים החדר	ידית לבחירת אדריכל	צבע בתנור לפי מפרט יצרן ובגוון לבחירת אדריכל
נ	נ-8	1	דלת נגרות חד כנפית מיושרת בקו0 עם ההלבשה -פנדור פרימיום עם צירים נסתרים	95	220	לפי תוכנית	לפי תקן	מנעול פרפר בצד הפונה לפנים החדר	ידית פרימיום משולבת	צבע בתנור לפי מפרט יצרן ובגוון לבחירת אדריכל
נ	נ-9	1	דלת נגרות חד כנפית מיושרת עם קו ההלבשה מצידו החיצוני של החדר -פנדור פן זירו	70	220	לפי תוכנית	מחזיר שמן תקרתי	ללא מנעול	ידית פרימיום משולבת	צבע בתנור לפי מפרט יצרן ובגוון לבחירת אדריכל

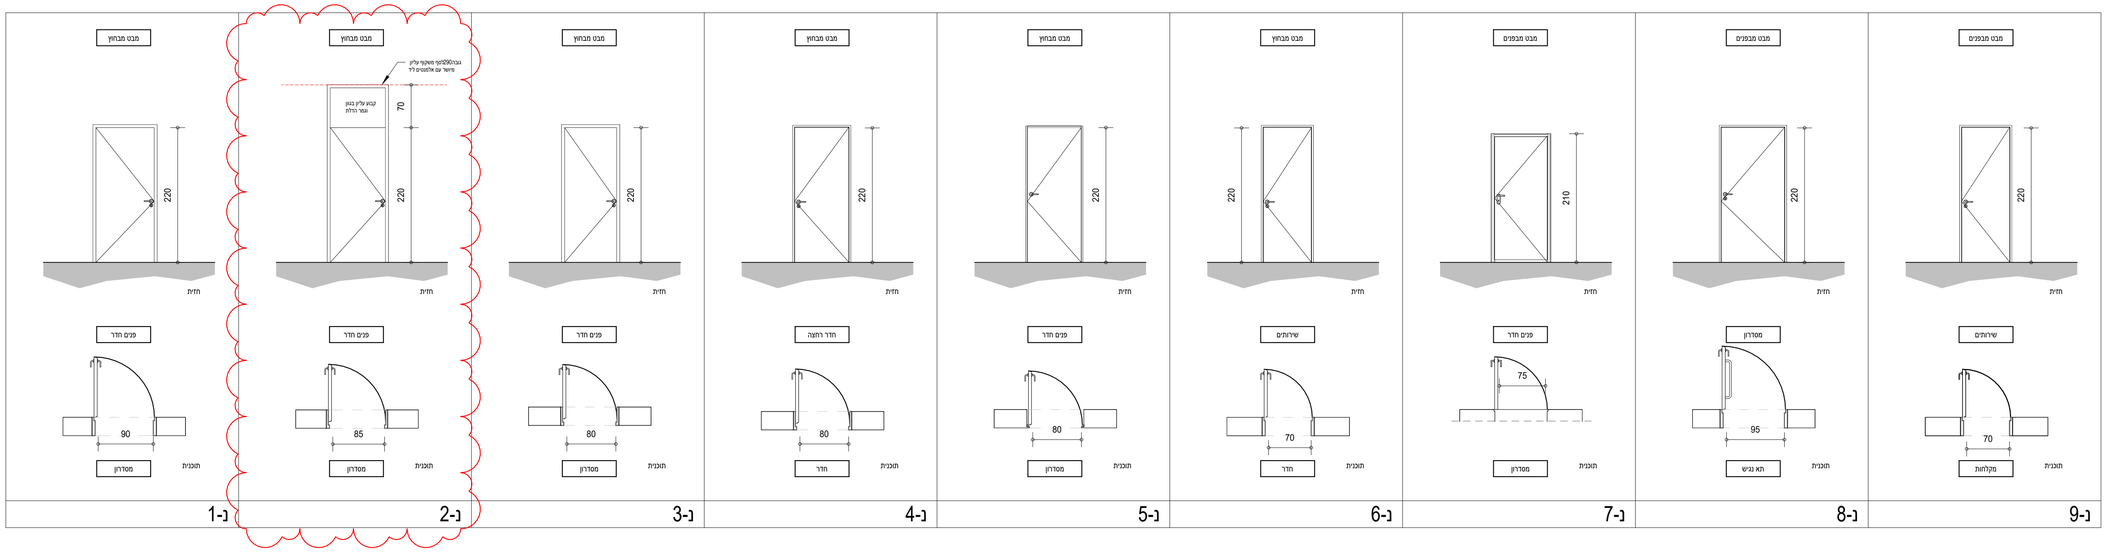

ג-9 | ג-8 | ג-7 | ג-6 | ג-5 | ג-4 | ג-3 | ג-2 | ג-1

הערות


המבצע אחראי לבדיקת התכניות והתאמתן במקום . על המבצע לבקר את כל הפיזות ולעבוד לפי תכנית זו , ביחד עם כל תכניות היועצים הנדסיים . בכל סתירה של אי התאמה או טעות עלין להודיע למתכנן . אין לקבוע מידות ע' מדידה בשרטוט . אין לעשות כל שימוש בתכנית זו אז ברשיונות הגלומים בה ללא אישור בכתב מהמתכנן . אין לבצע תכנית זו ללא קבלת היתרים מתאימים

רשימת תפוצה

| תפוצה / מספר | מנהל | מנהל עבודה | מנהל פרויקט | מהנדס בניין | מהנדס חשמל | מהנדס מיזוג | מהנדס סביבה | מהנדס קונסטרוקציה | מודד | מזמין | מתכנן | מתכנן שלד | מתכנן תשתיות | מתכנן תשתיות | מתכנן תשתיות




קולט אדים ביתי שקוע בנגרות

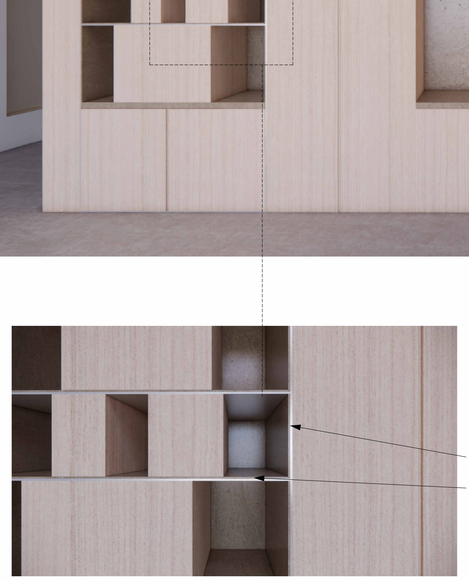

פרט מדפים - מסגרת נירוסטה עם חיפוי אבן בכל הדפנות מלבד הדפנות העליונות


מסגרת נירוסטה 1.5 מ"מ עם חיפוי אבן מדוקקת 3 מ"מ

מדפים - נירוסטה 1.5 מ"מ עם חיפוי אבן מדוקקת 3 מ"מ

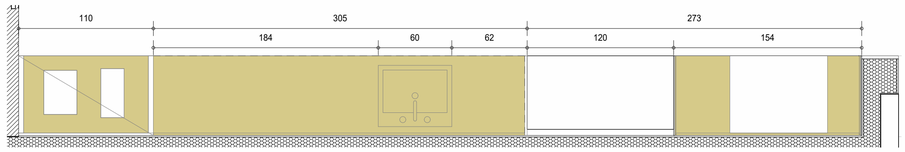


תכנית -קיר נגרות מטבח בית האומנים


1 : 25

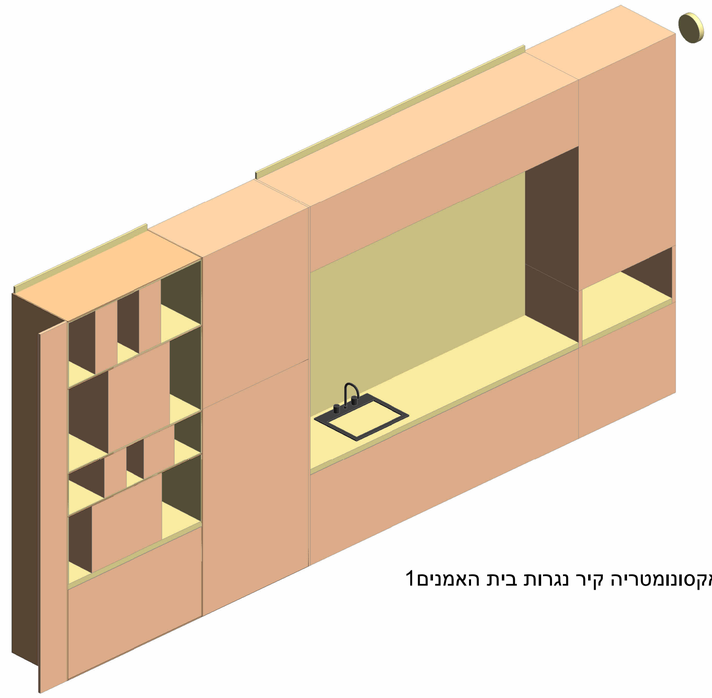

אקסונומטריה קיר נגרות בית האמנים1

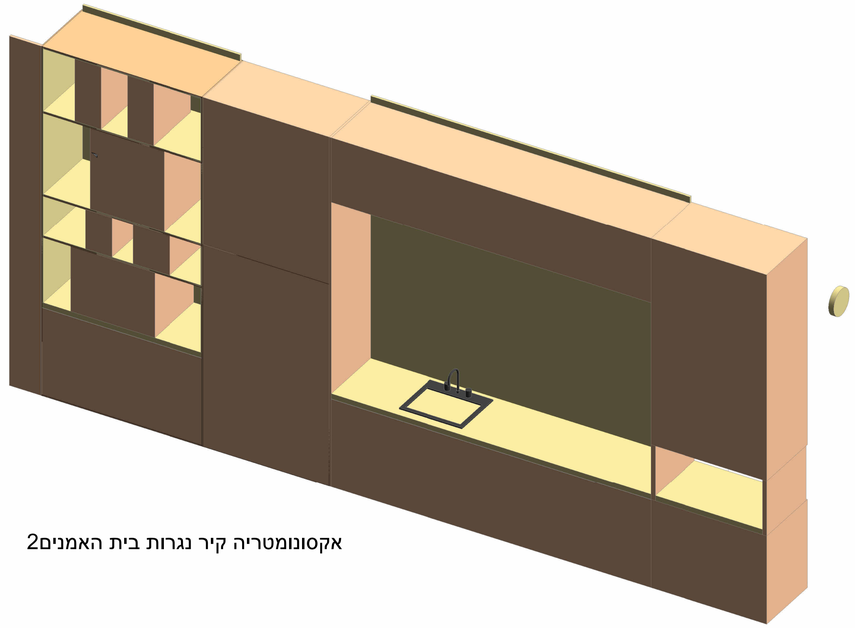

אקסונומטריה קיר נגרות בית האמנים2

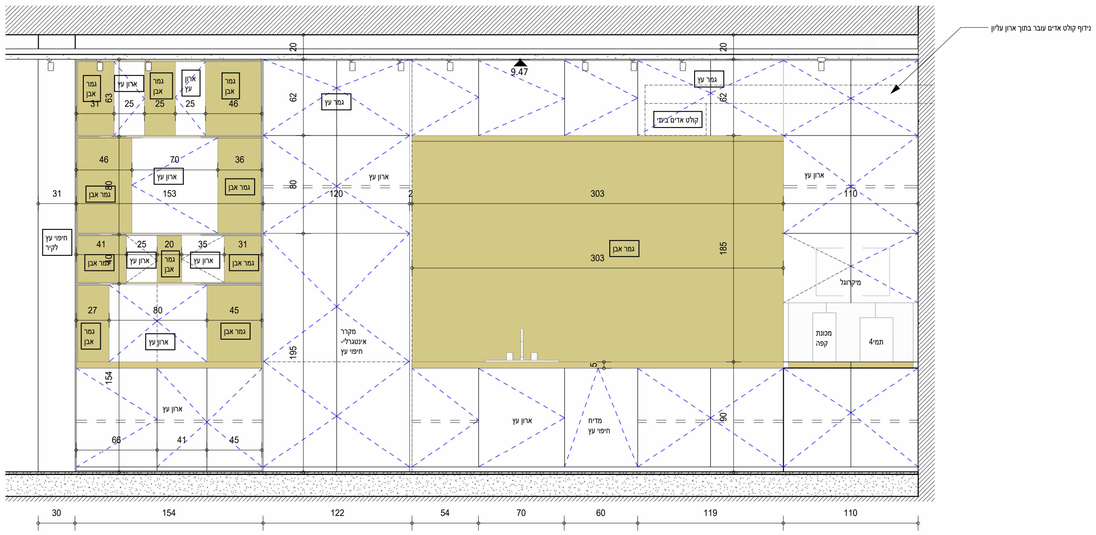

חזית ארון נגרות מטבח בית האומנים


1 : 25

הערות

המבצע אחראי לבדיקת התכניות והתאמתן במקום . על המבצע לבקר את כל המידות ולעבוד לפי תכנית זו , ביחד עם כל תכניות היועצים ההנדסיים . בכל סתירה של אי התאמה או טעות עלין להודיע למתכנן . אין לקבוע מידות ע' מדידה בשרטוט . אין לעשות כל שימוש בתכנית זו אם ברשיונות הנלמדים בה ללא אישור בכתב מהמתכנן . אין לבצע תכנית זו ללא קבלת היתרים מתאימים

רשימת תפוצה

| מען / תפקיד | יזם | מהנדס בניין | מהנדס אינסטלציה | מהנדס חשמל | מהנדס מיזוג אויר | מהנדס קונסטרוקציה | מהנדס נגישות | מודד | מתכנן שלד | מתכנן פנים | מתכנן נוף | יועץ בטיחות | יועץ אקוסטי | יועץ תנועה | יועץ כבאות | יועץ איכות הסביבה | יועץ אחר | יועץ אחר | יועץ אחר

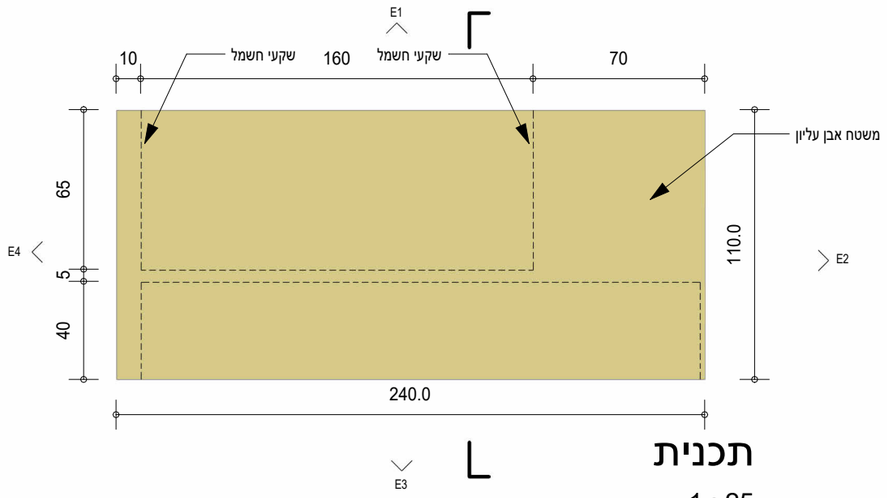

תכנית

1 : 25

אי מטבח עם משטח אבן עליון
ודפנות בגמר פורניר לאישור
אדריכל .דופן אחורית עם ארונות.
שקעי חשמל על דפנות נישת
ישיבה






מבט צד E1

1 : 25



מבט צד E2

1 : 25

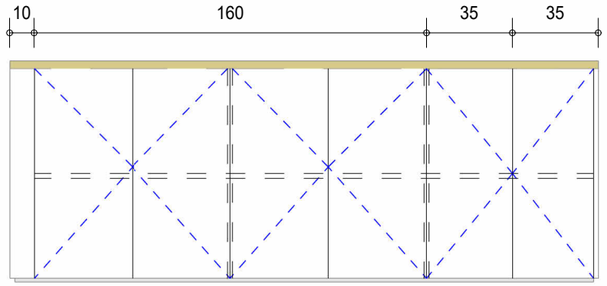


מבט צד E3

1 : 25




מבט צד E4

1 : 25

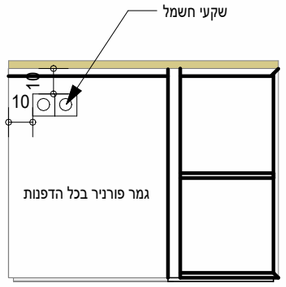


חתך אי

1 : 25

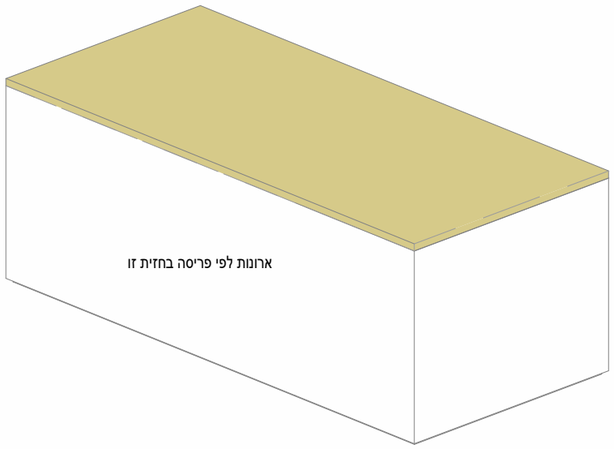

מבט אקסונומטרי1

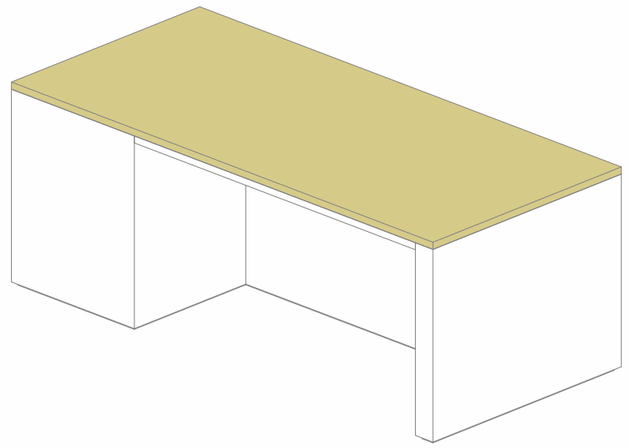


מבט אקסונומטרי2

אי מטבח ראשי **A-621b**	מס 'פרויקט	תאריך	קנ"מ 1 : 25	צפון	לעיון למכרז לביצוע	**הערות:** המבצע אחראי לבדיקת התכניות ולהתאמתן במקום .על המבצע לבקר את כל המידות ולעבוד לפי תכנית זו ,ביחד עם כל תכניות היועצים ההנדסיים . בכל מקרה של אי התאמה או טעות עליו להודיע למתכנן .אין לקבוע מידות ע" י מדידה בשרטוט .אין לעשות כל שימוש בתכנית זו או ברעיונות הגלומים בה ללא אישור בכתב מהמתכנן אין לבצע תכנית זו ללא קבלת היתרים מתאימים
בית האומנים קיסריה גן לאומי קיסריה						

קימל אשכולות אדריכלים
רח ' שלוש27נווה צדק תל -אביב
TEL: 03-5176059 FAX: 03-5100950
WEB: WWW.KIMMEL.CO.IL E-MAIL : OFFICE@KIMMEL.CO.IL


ע-21

עמדת איפור - חדר אמנים ד

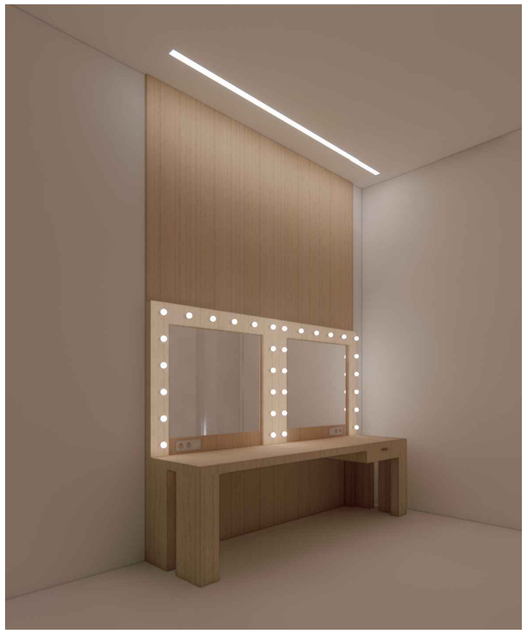


גמר פורניר לכל הפריט


על הקבלן לספק שופ דרואינגז לכל פרטי הנגרות

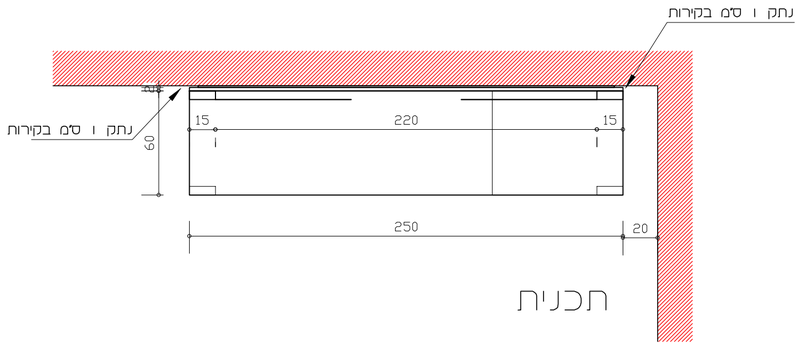

תכנית

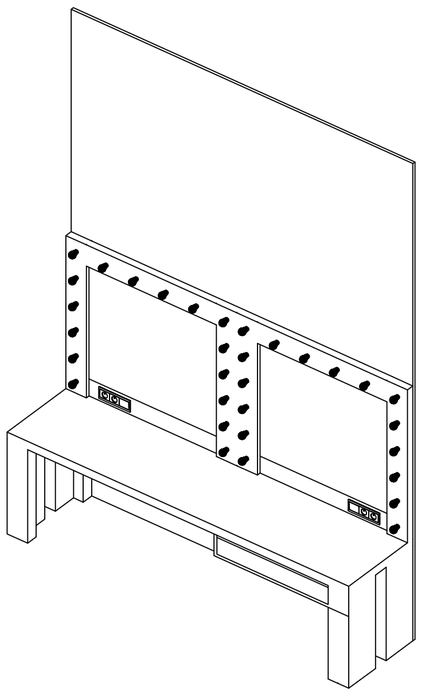


אקסונומטריה

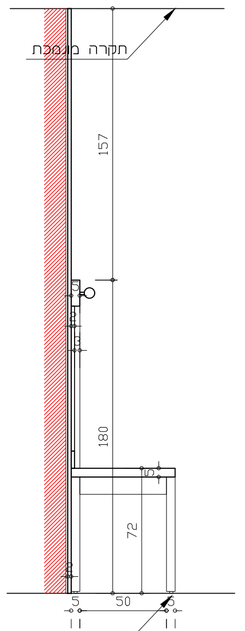

מבט צד

חתך

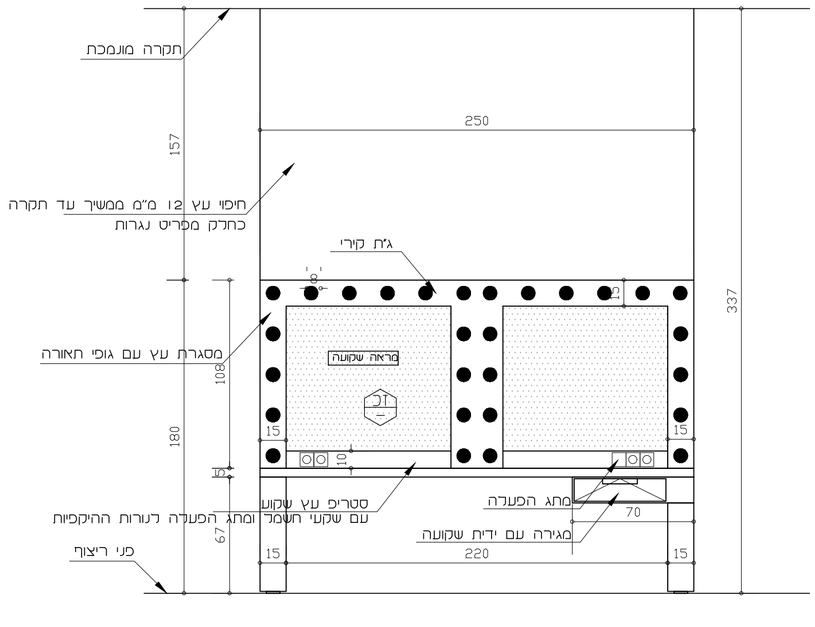

מבט קדמי

הערות

המבצע אחראי לבדיקת התכניות ולהתואמתן במקום.
על המבצע לבקר את כל המידות ולעבוד לפי תכנית זו.
ביחוד עם כל תוכניות התקשרים והצנרות.
בכל מקרה של אי התאמה או שגיאת עליו להודיע למתכנן.
אין לקנות מידות ע"י מדידה בשרטוט.
אין לעשות כל שימוש בתכנית זו אי ברעיונות הגלומים בה,
ללא אישור בכתב מהמתכנן.
אין לבצע תכנית זו ללא קבלת היתר בניה.

יש לבצע שבב ב' רק לאחר קבלת ההתרים מתאימים

תפוצה

תאריך	לוגו	אדריכל	מעצב	קונסטרוקטור	מהנדס	חשמל	אינסטלציה	מיזוג	אקוסטיקה	מעלית	כבאות	בטיחות	נגישות
		X											

שינויים

מס'	תוכן	תאריך
	חוברת אדריכלות בית האומנים	21.07.2025

שם התכנית	מס' גיליון
עמדת איפור **חדר אומנים ד'**	A-622

שינוי מס'	מס' פרוייקט	תאריך
00		21.07.2025


קנה מידה	צפון	
1:25		לעיון
		למכרז
		לביצוע

בית האומנים
גן לאומי קיסריה

קימל אשכולות אדריכלים
רח' שלוש 27 נווה צדק תל-אביב
טל: 03-5176059 פקס: 03-5100950
E-MAIL : OFFICE@KIMMEL.CO.IL
WEB : WWW.KIMMEL.CO.IL

נ-22

קיר נגרות עם עמדת איפור - חדר אמנים ג

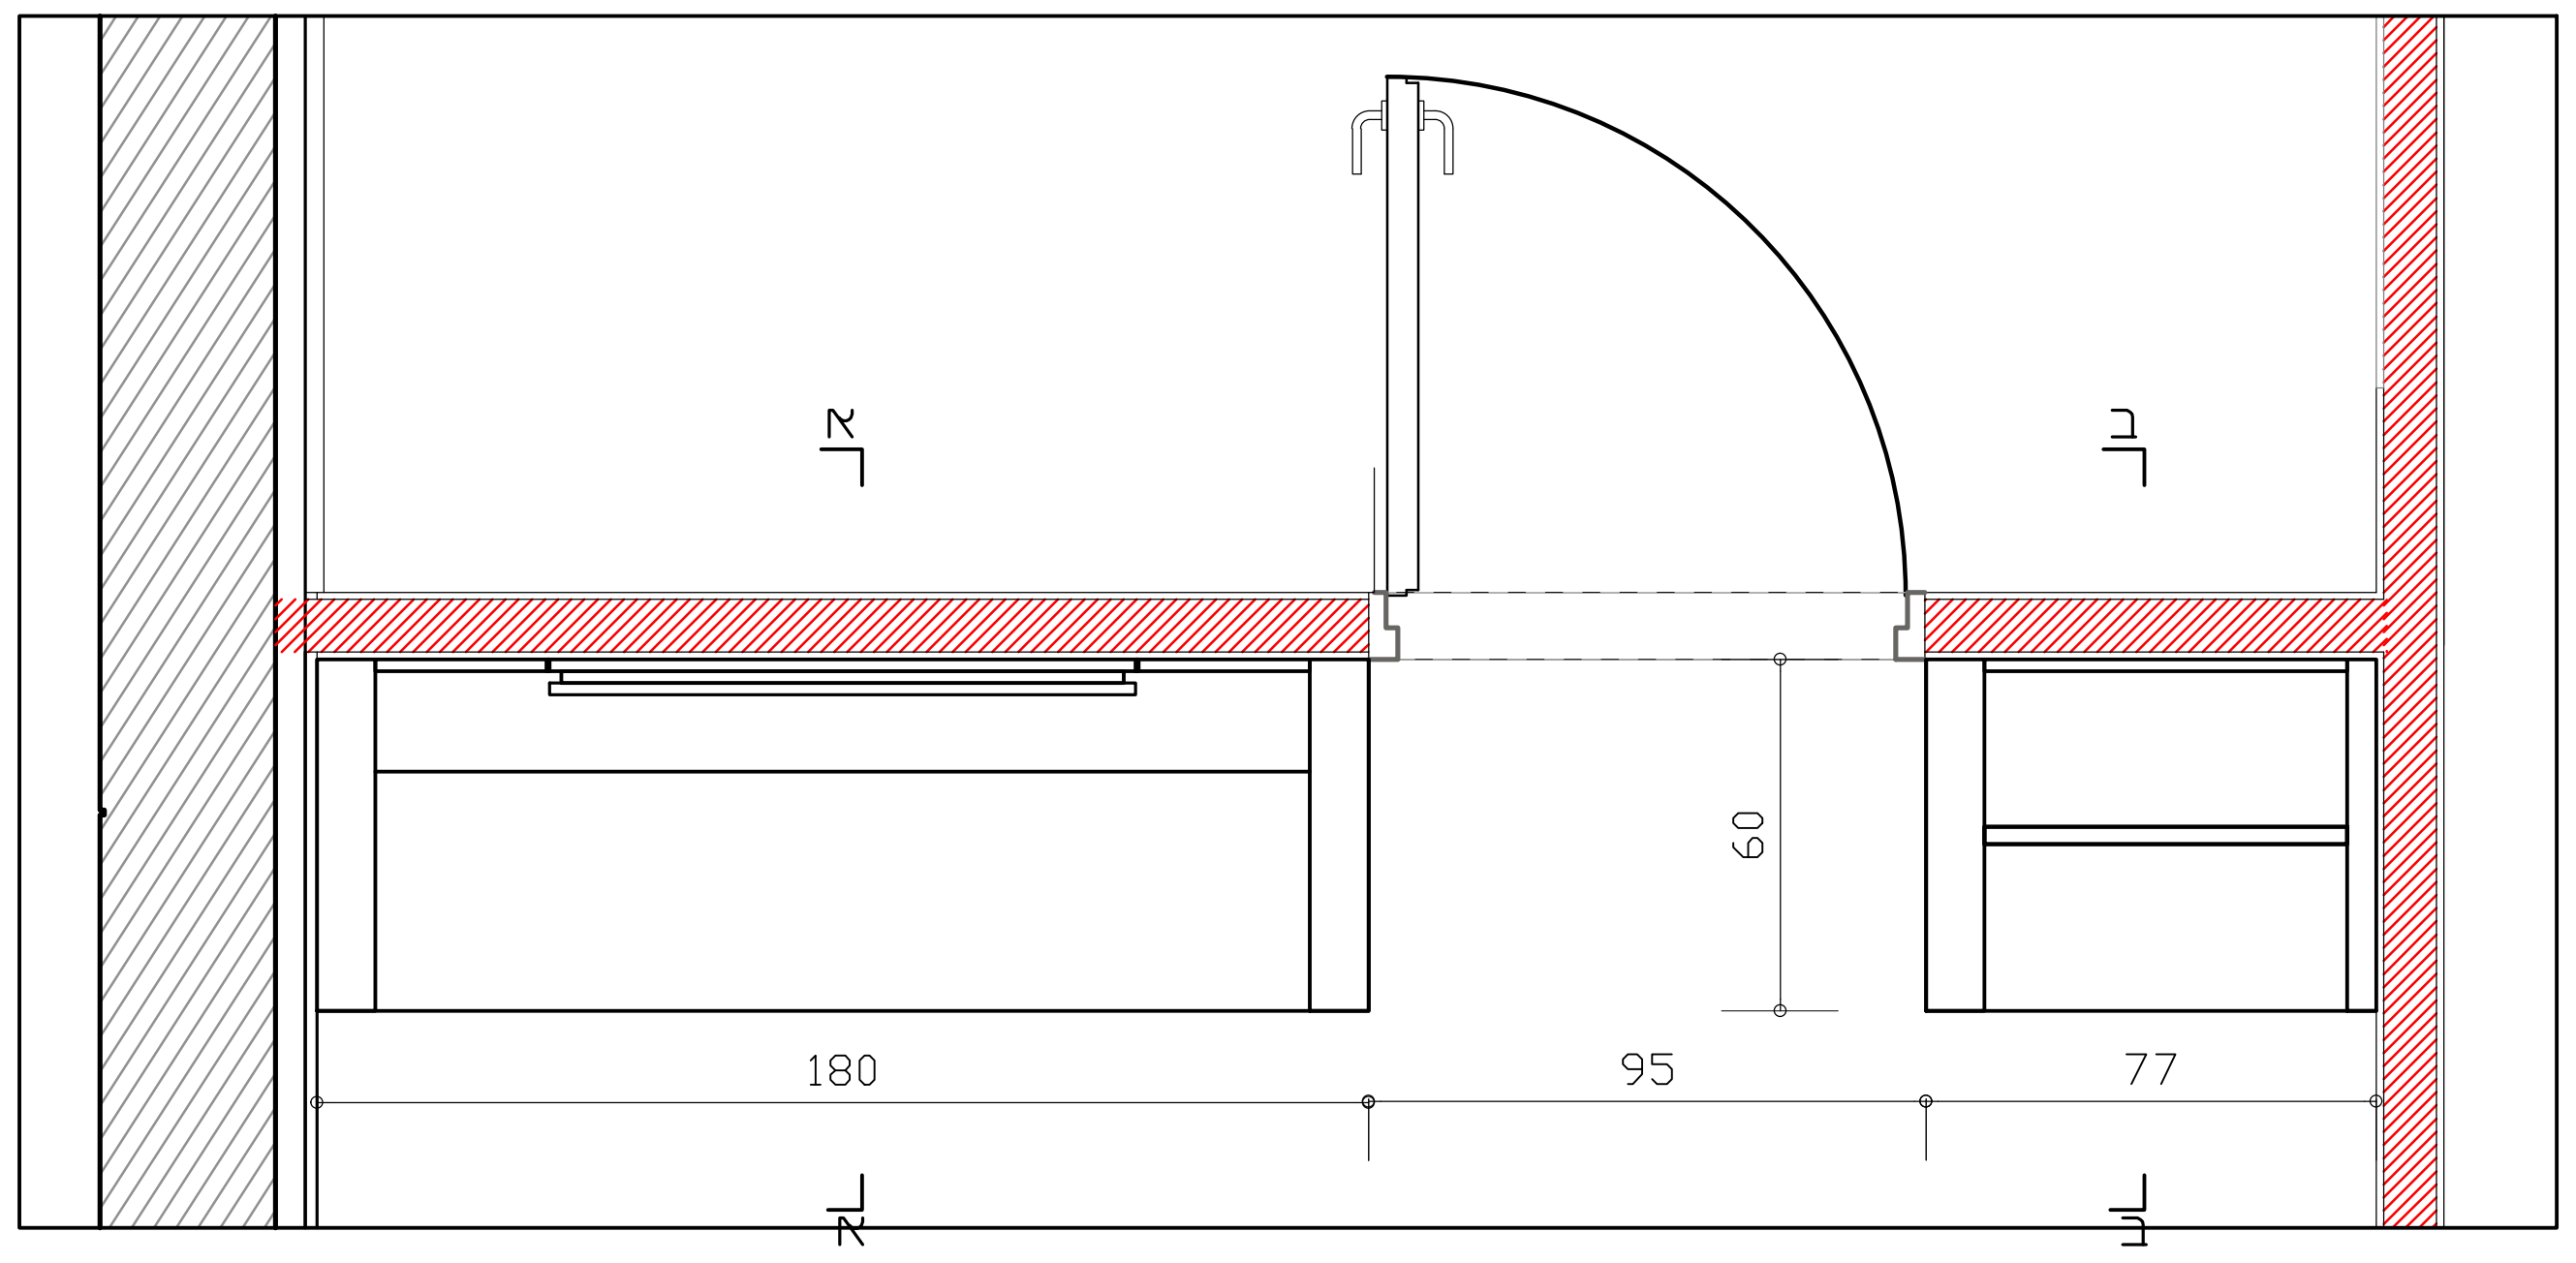


תכנית




גמר פורניר לכל הפריט מלבד הנישה
של המראה ושל הדלת שצבועות באפור


על הקבלן לספק שופ דרואינג לכל פרטי הנגרות

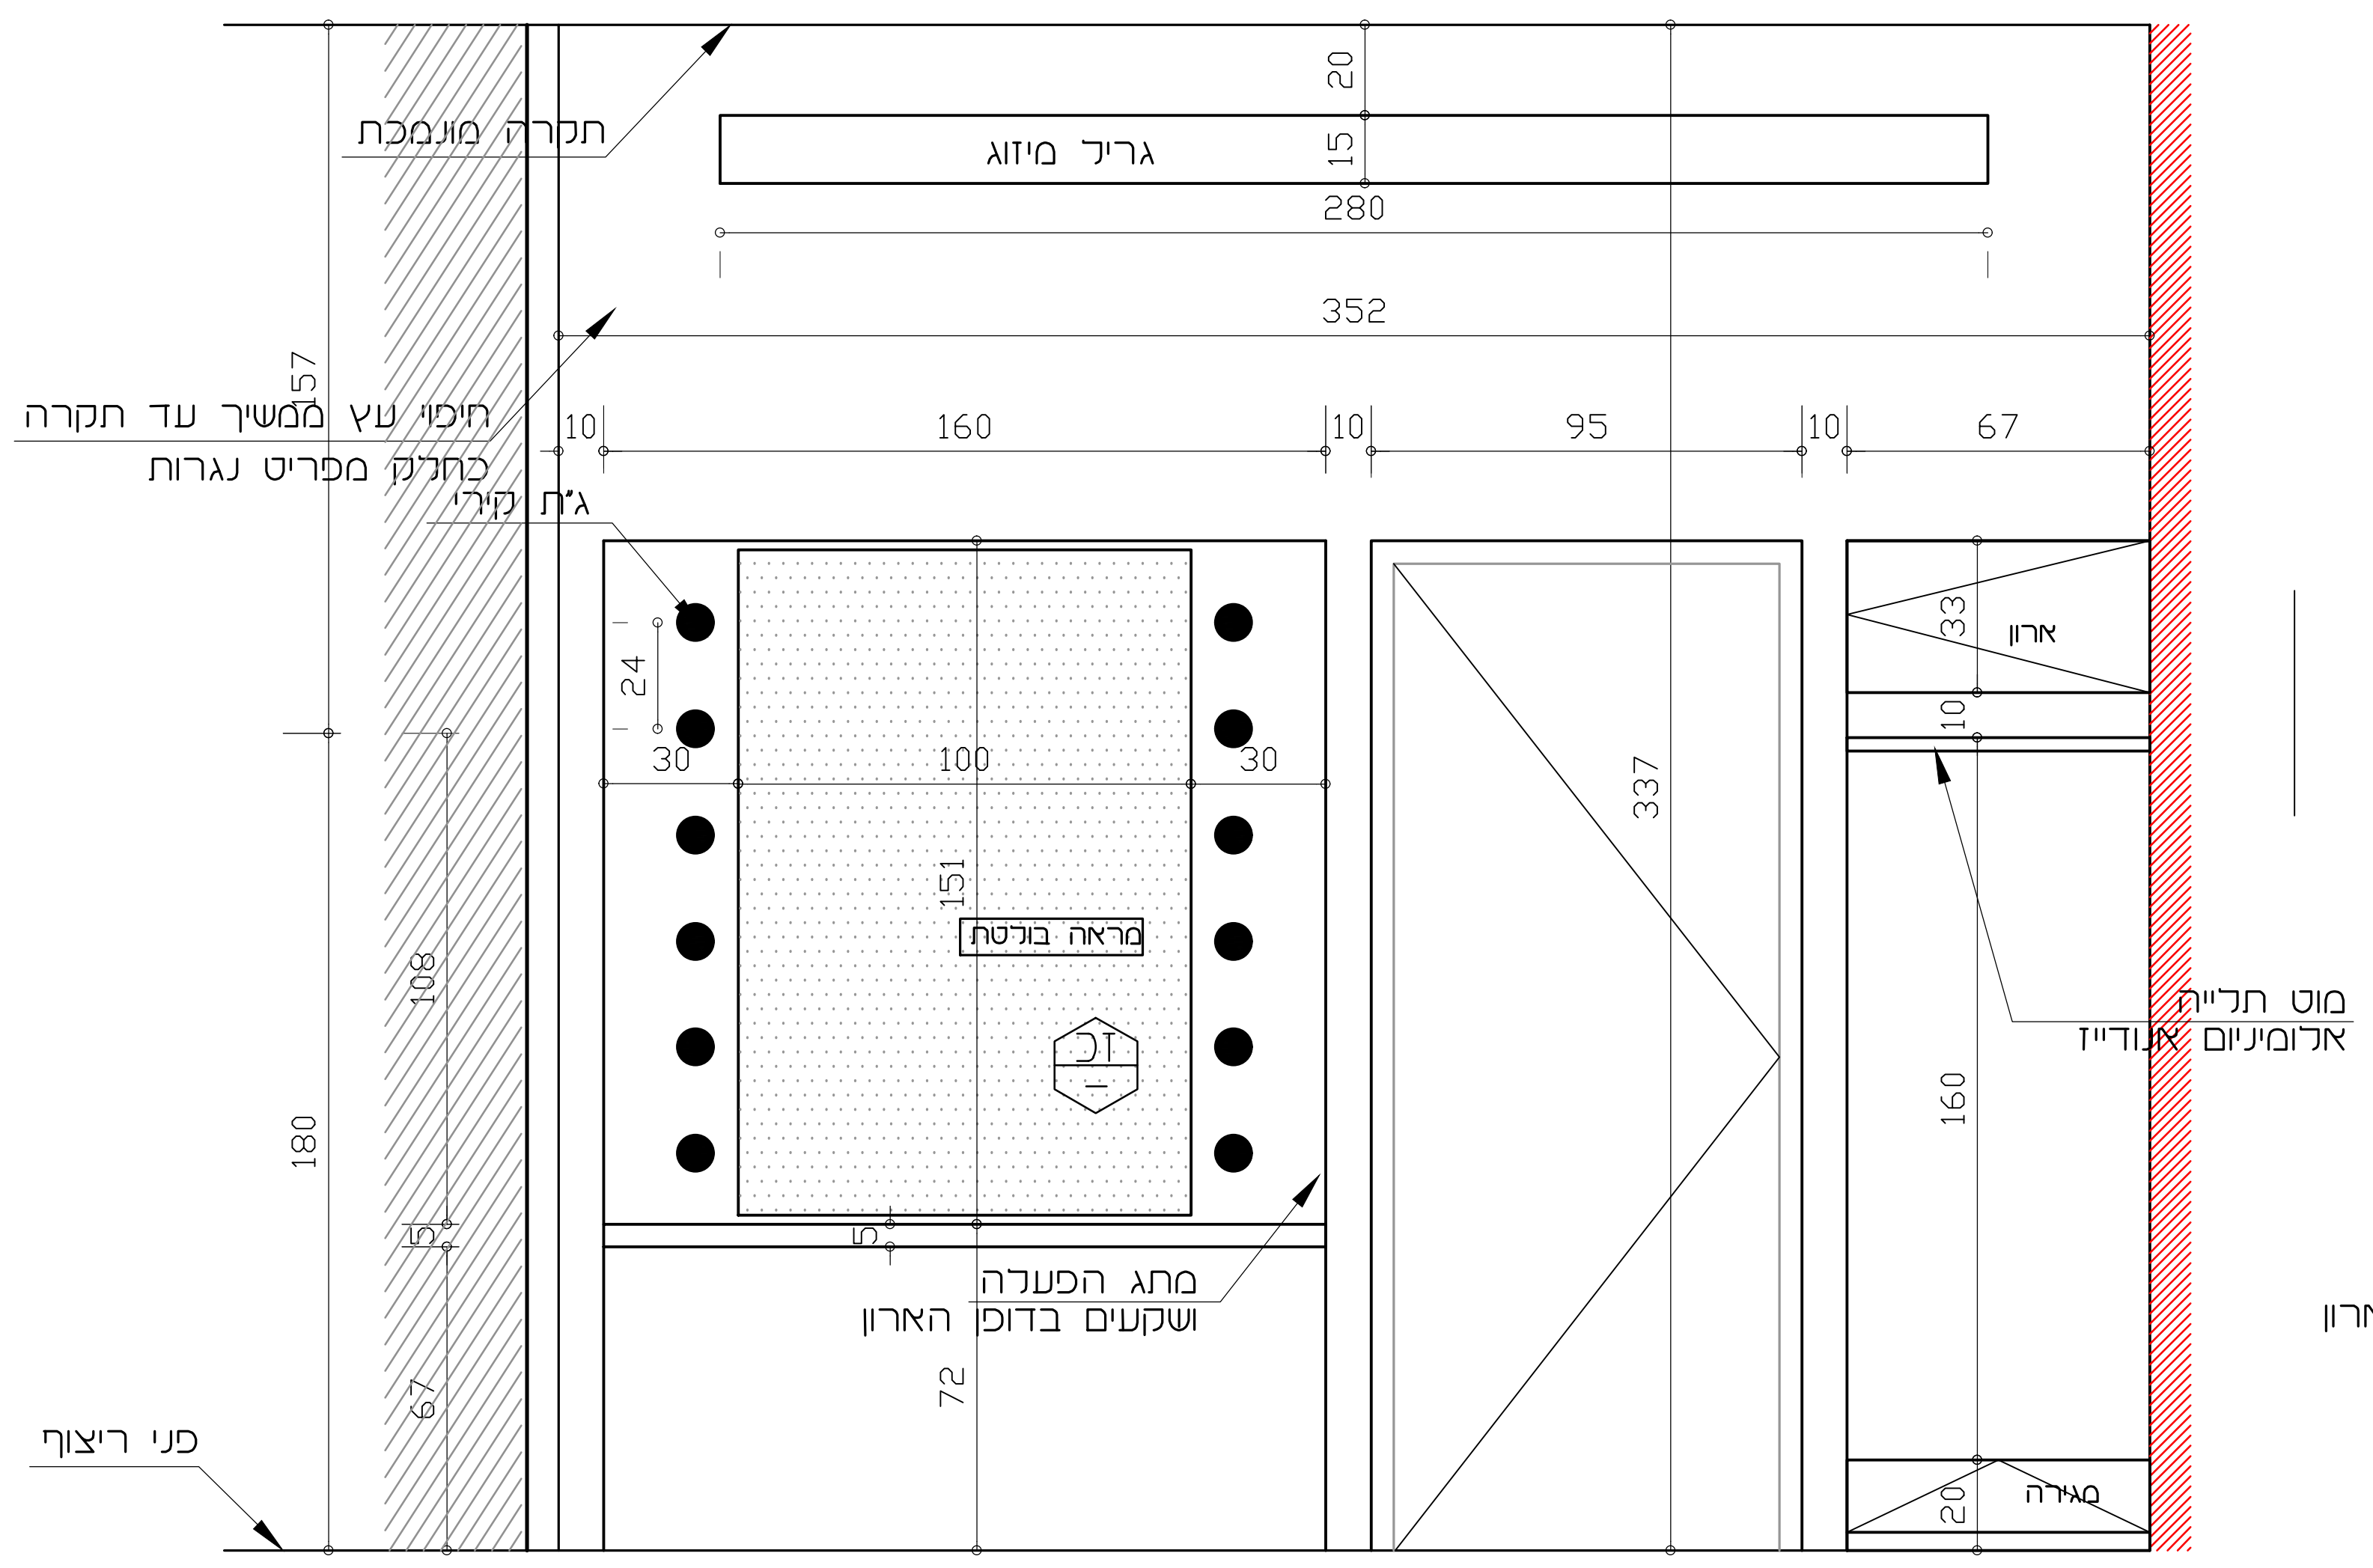


מבט קדמי

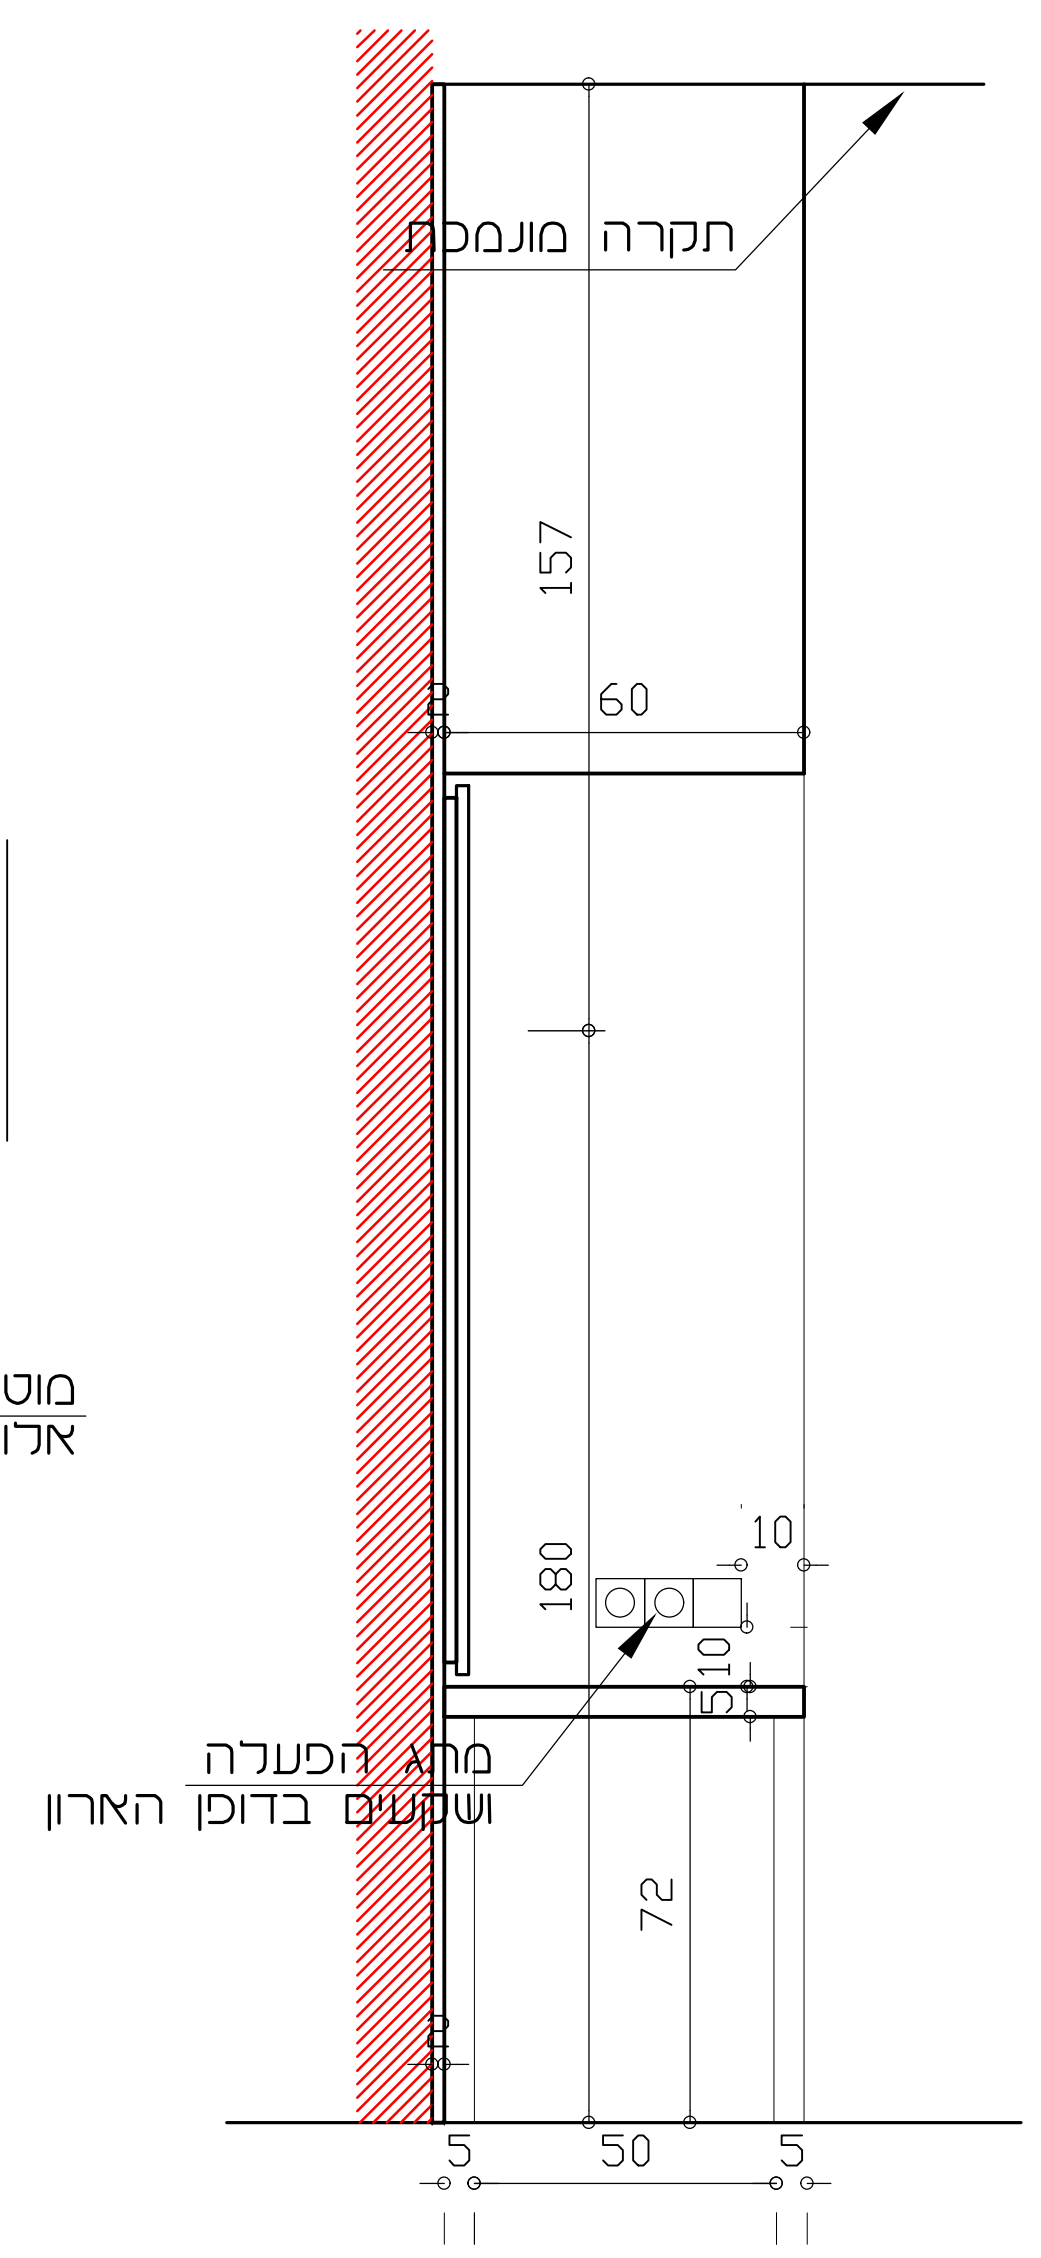

חתך א

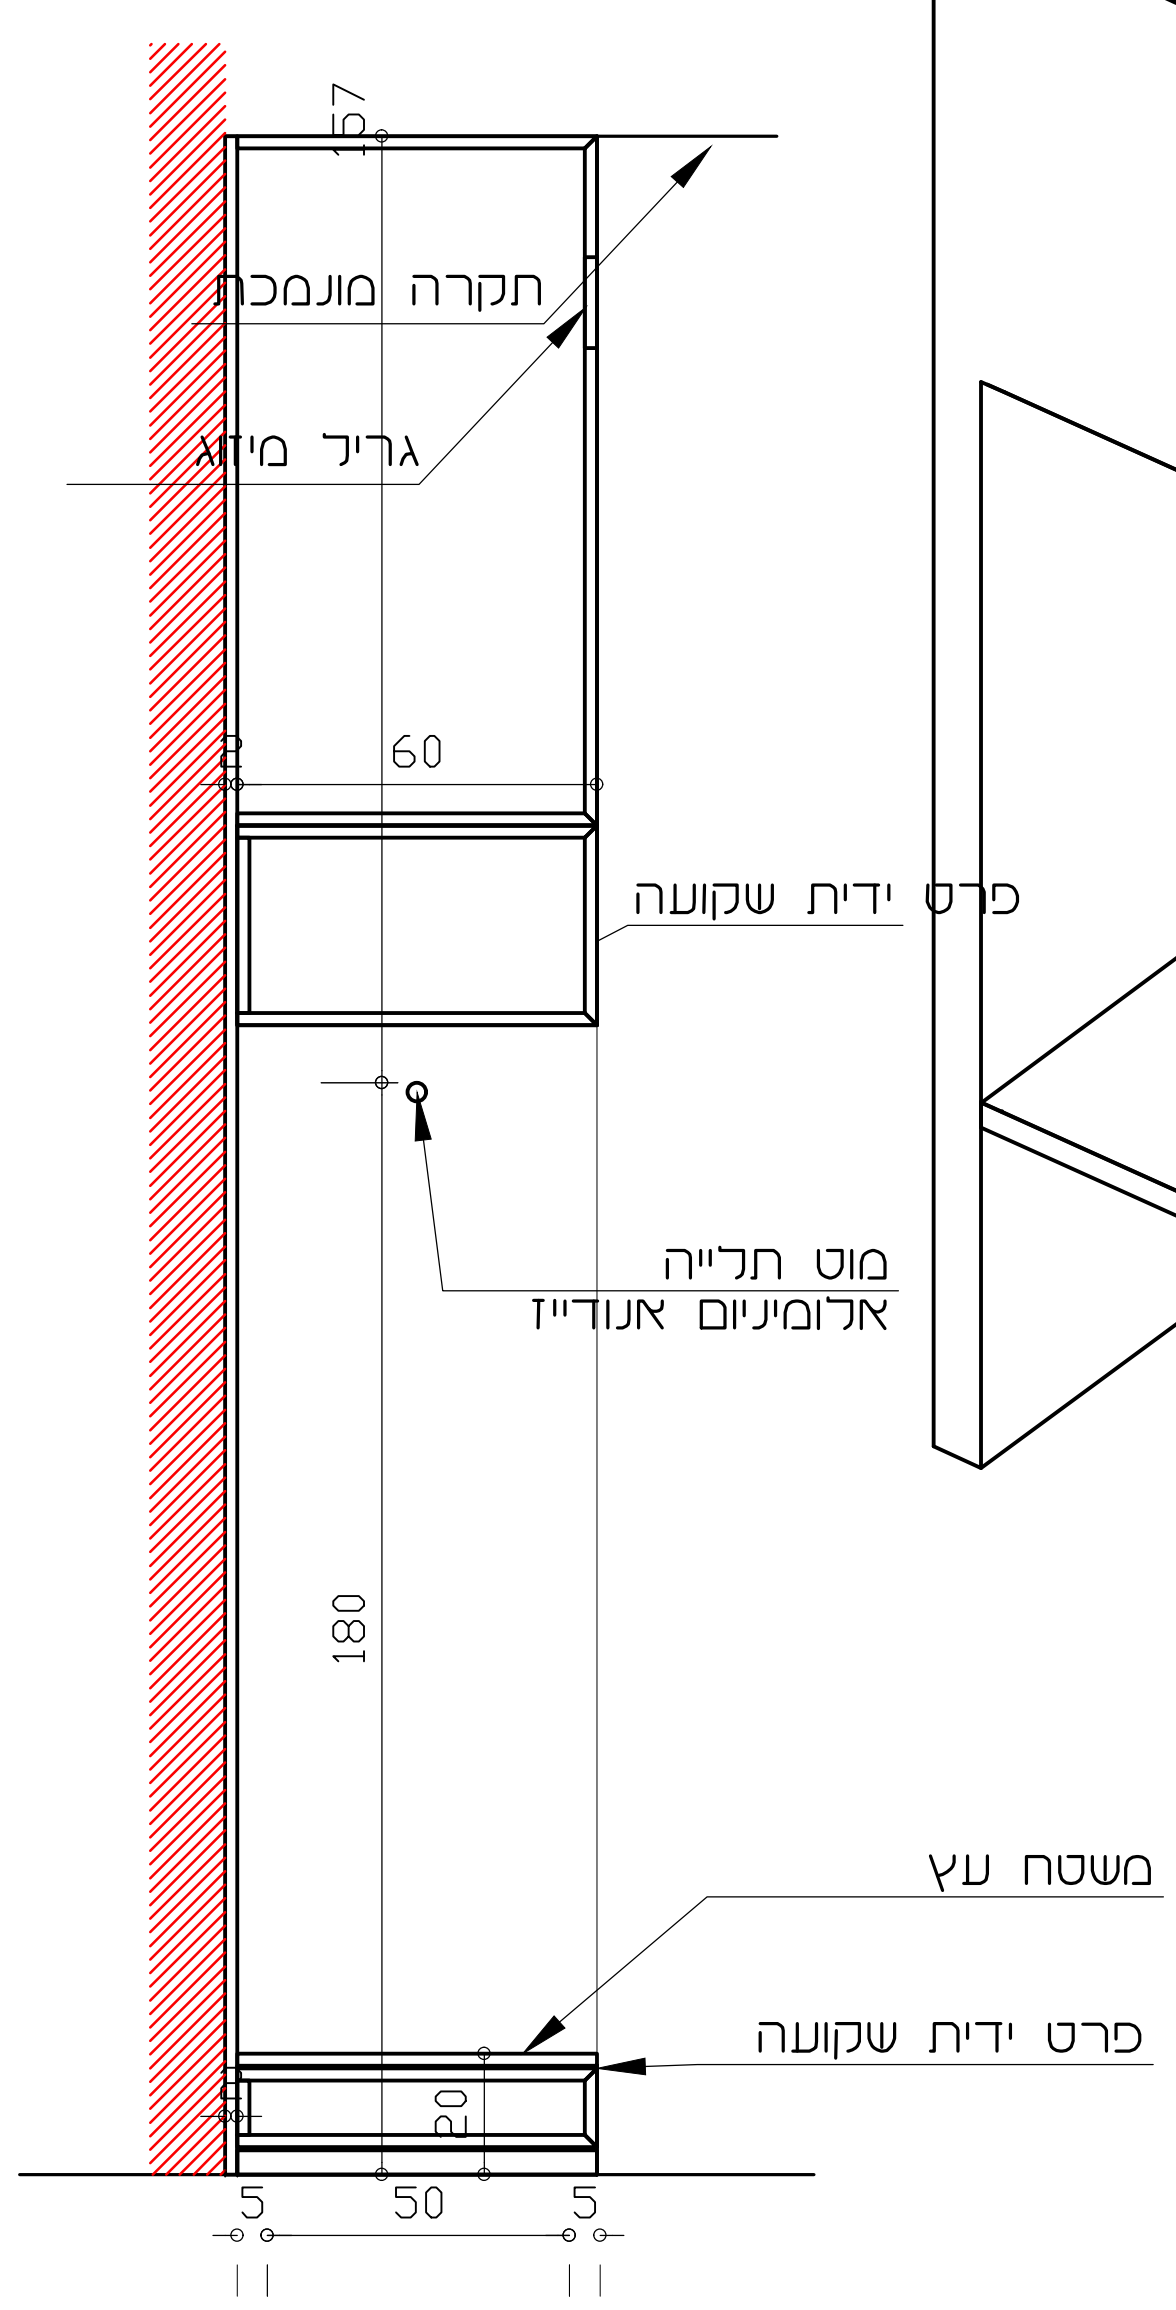

חתך ב

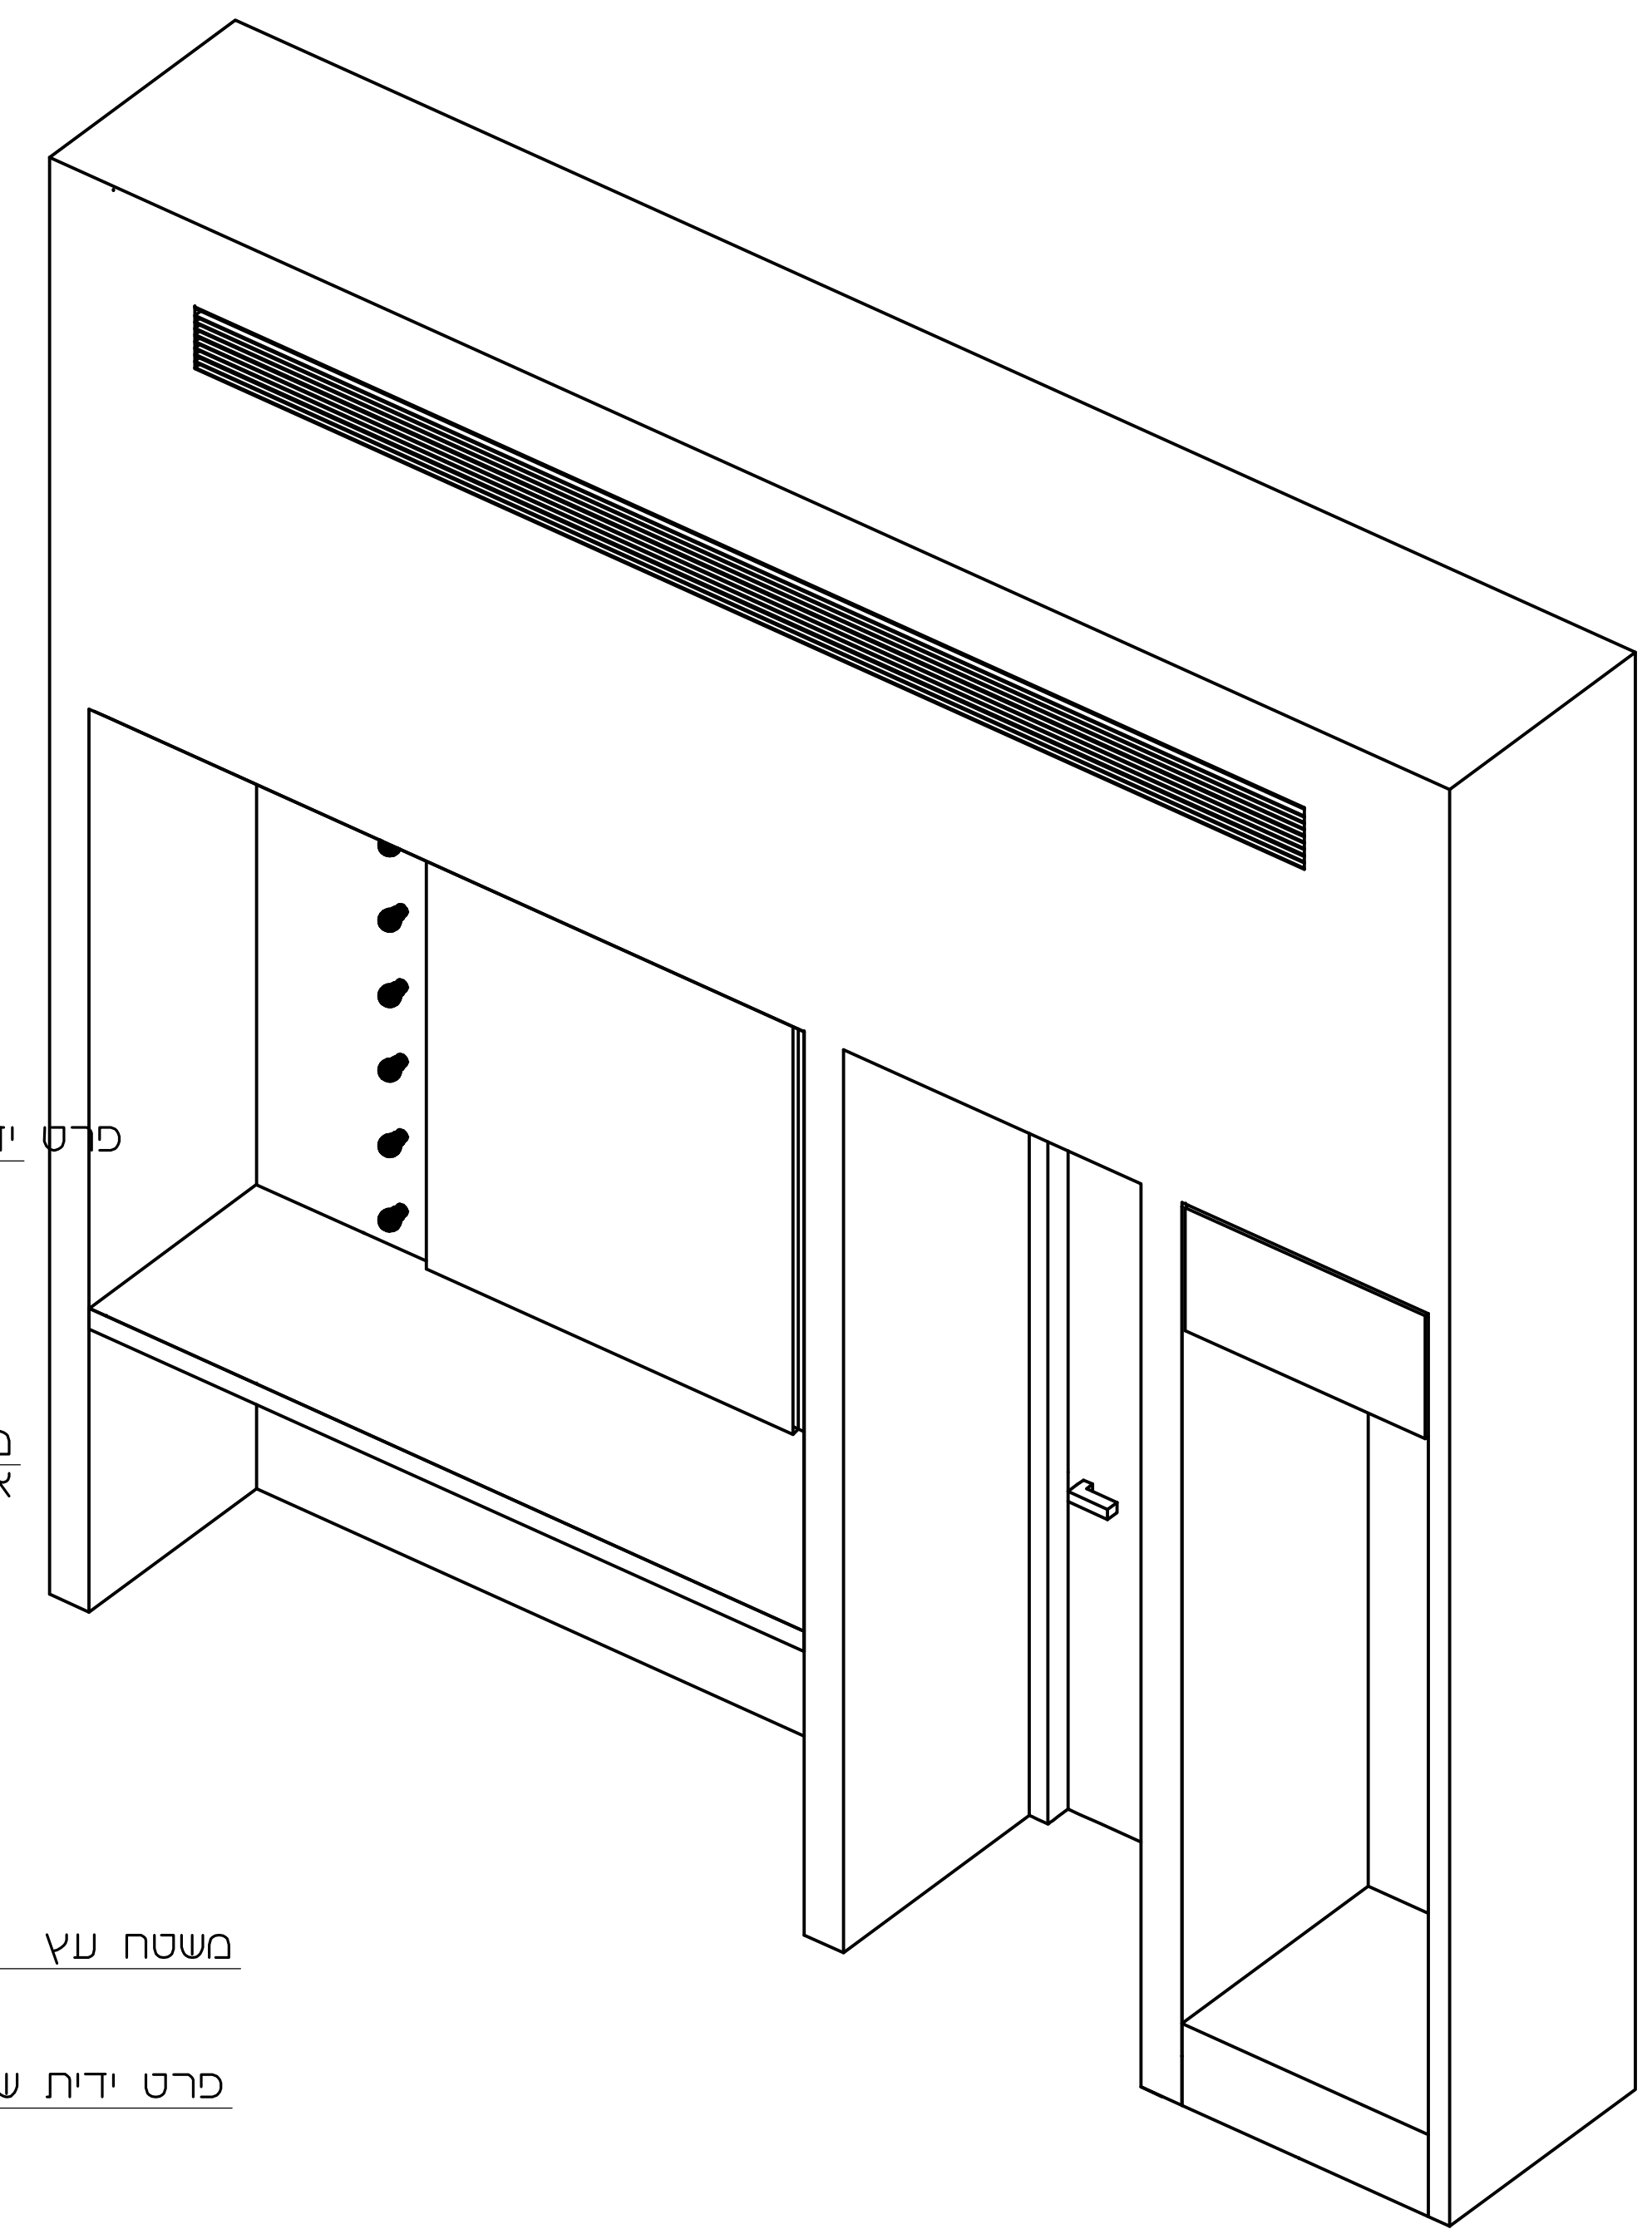

אקסונומטריה

הערות

המבצע אחראי לבדיקת התכניות ולהתאמתן במקום.
על המבצע לבקר את כל המידות ולעבוד לפי תכנית זו,
ביחד עם כל תוכניות היועצים ההנדסיים.
בכל מקרה של אי התאמה או טעות עליו להודיע למתכנן.
אין לקבוע מידות ע"י מדידה בשרטוט.
אין לעשות כל שמוש בתכנית זו או ברעיונות הגלומים בה,
ללא אישור בכתב מהמתכנן.
אין לבצע תכנית זו ללא קבלת היתר בניה.

יש לבצע שלב ב' רק לאחר קבלת היתרים מתאימים

תפוצה

תאריך	מזמין	ניהול פרוייקט	קונסטרוקציה	חשמל	אינסטלציה	מיזוג אויר	בקרת תכנון	מיגון	פרוגרמה	ביסוס	מכרז	לעיון	למכרז	לביצוע
	X	X	X	X	X	X							X	

שינויים

תאריך	מס'	תוכן	לעיון	למכרז	לביצוע
21.07.2025		חוברת אדריכלות בית האומנים		X	

שם התכנית	מס' גיליון
קיר נגרות חדר אמנים ג'	A-623

שינוי מס'	מס' פרוייקט	תאריך
00		21.07.2025

קנה מידה	צפון	
1:25		לעיון / למכרז / לביצוע


בית האומנים
קיסריה

קימל אשכולות אדריכלים
רח' שלוש 27 נווה צדק תל-אביב
טל': 03-5176059 פקס: 03-5100950
E-MAIL : OFFICE@KIMMEL.CO.IL
WEB : WWW.KIMMEL.CO.IL


ל-23

מטבחון חדר צוות הקמה


על הקבלן לספק שופ דרואינג לכל פרטי הנגרות

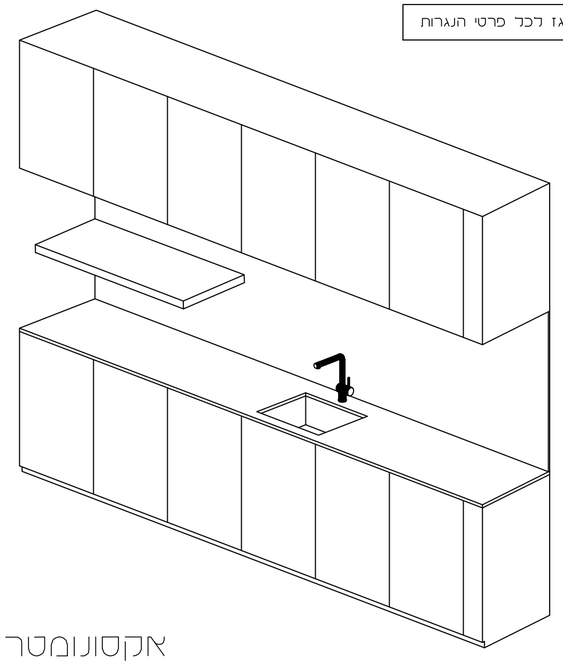


אקסונומטריה

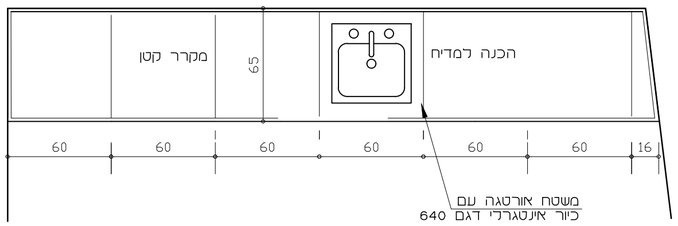

תכנית

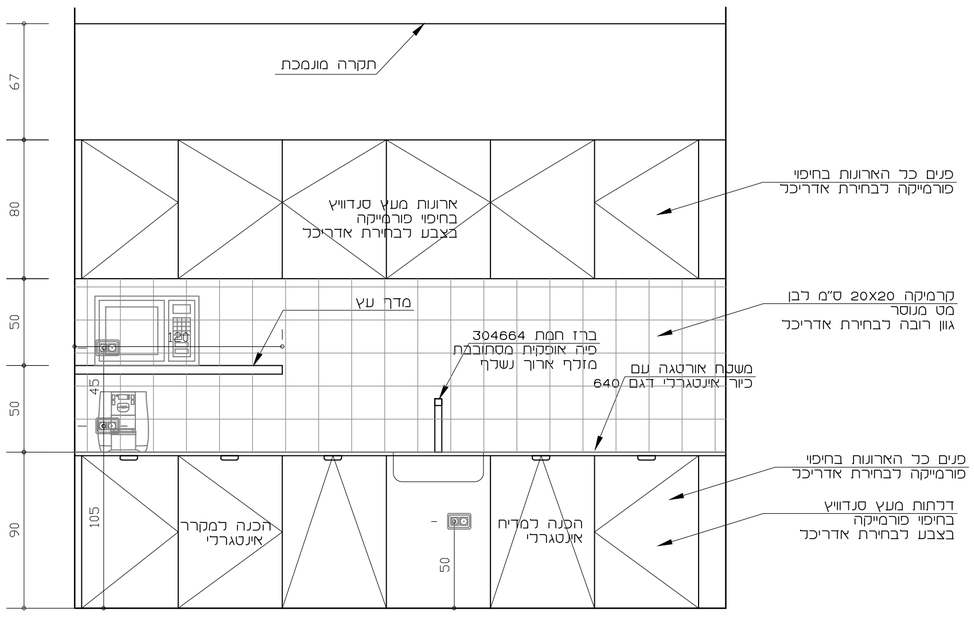

מבט קדמי

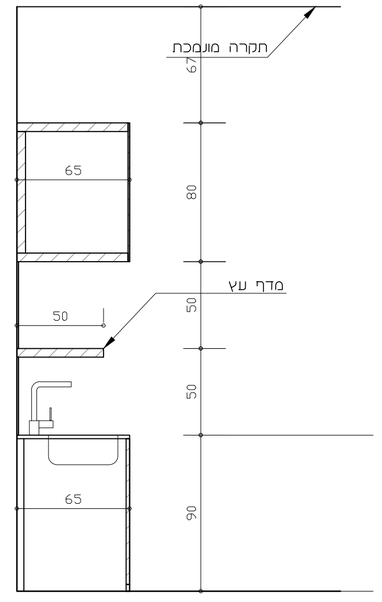

חתך

הערות

המבצע אחראי לבדיקת התכניות ולהתואמתן במקום.
על המבצע לבקר את כל המידות ולעבוד לפי תכנית זו.
ביחוד עם כל תוכניות החשמל והצנרת.
בכל מקרה של אי התאמה או סתירות עליו להודיע למתכנן.
אין לקנות מידות ע"י מדידה בשרטוט.
אין לעשות כל שימוש בתכנית זו אך ברעיונות הגלומים בה,
ללא אישור בכתב מהמתכנן.
אין לבצע תכנית זו ללא קבלת היתר בניה.

יש לבצע שבב ב' רק לאחר קבלת ריתרים מתאימים


תפוצה

| תאריך | | |


24-ג

ארון נגרות עם משטח קוריאן
חדר אמנים ג


על הקבלן לספק שופ דרואינגז לכל פרטי הנגרות

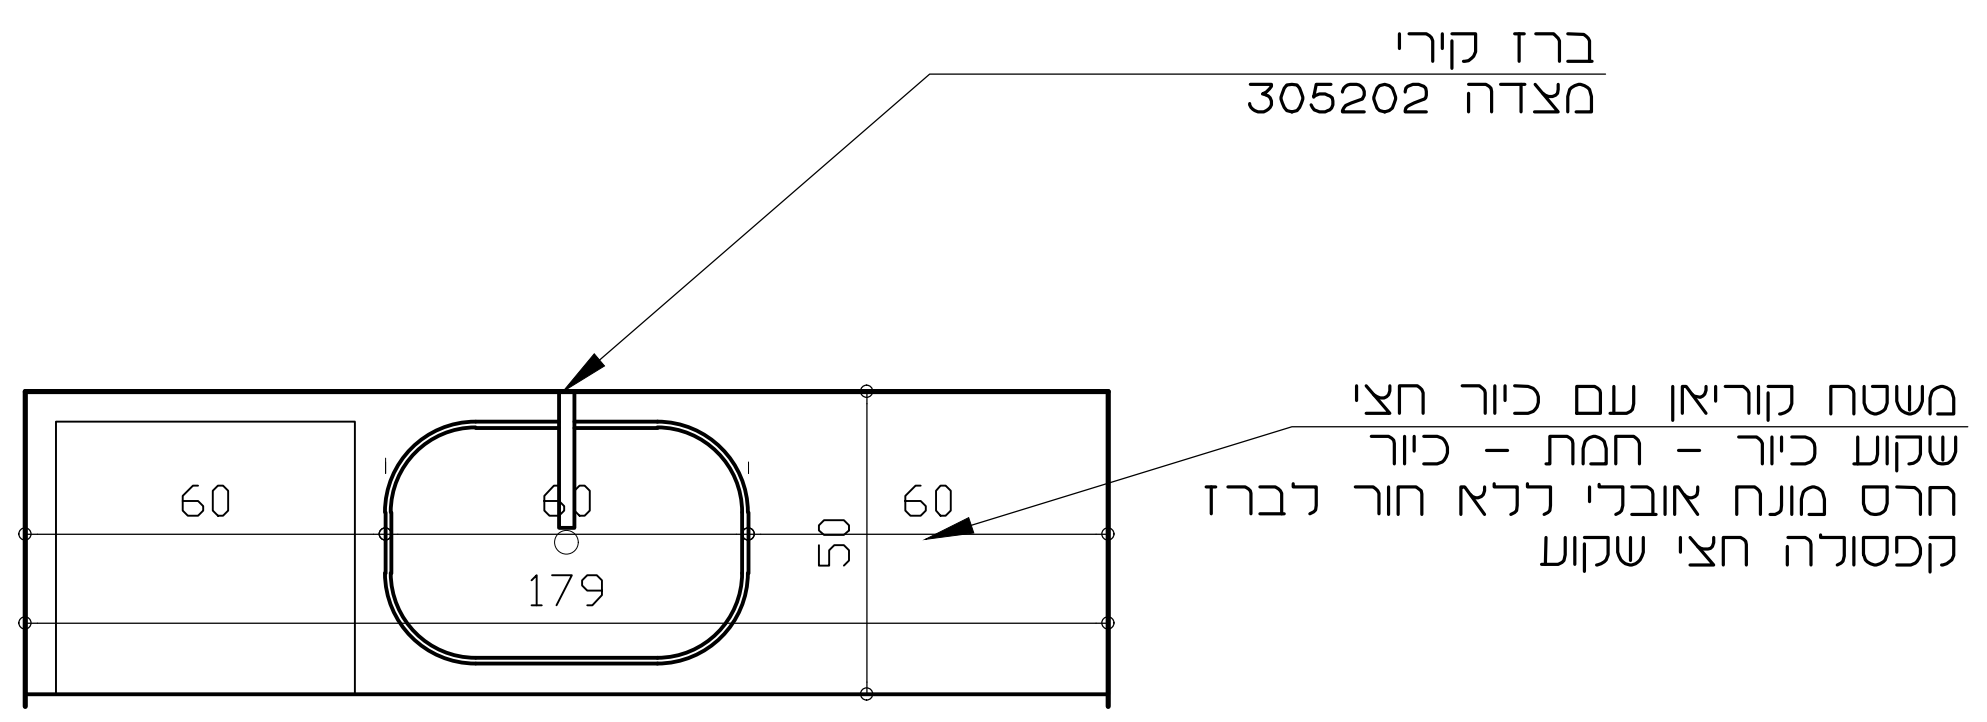

תכנית

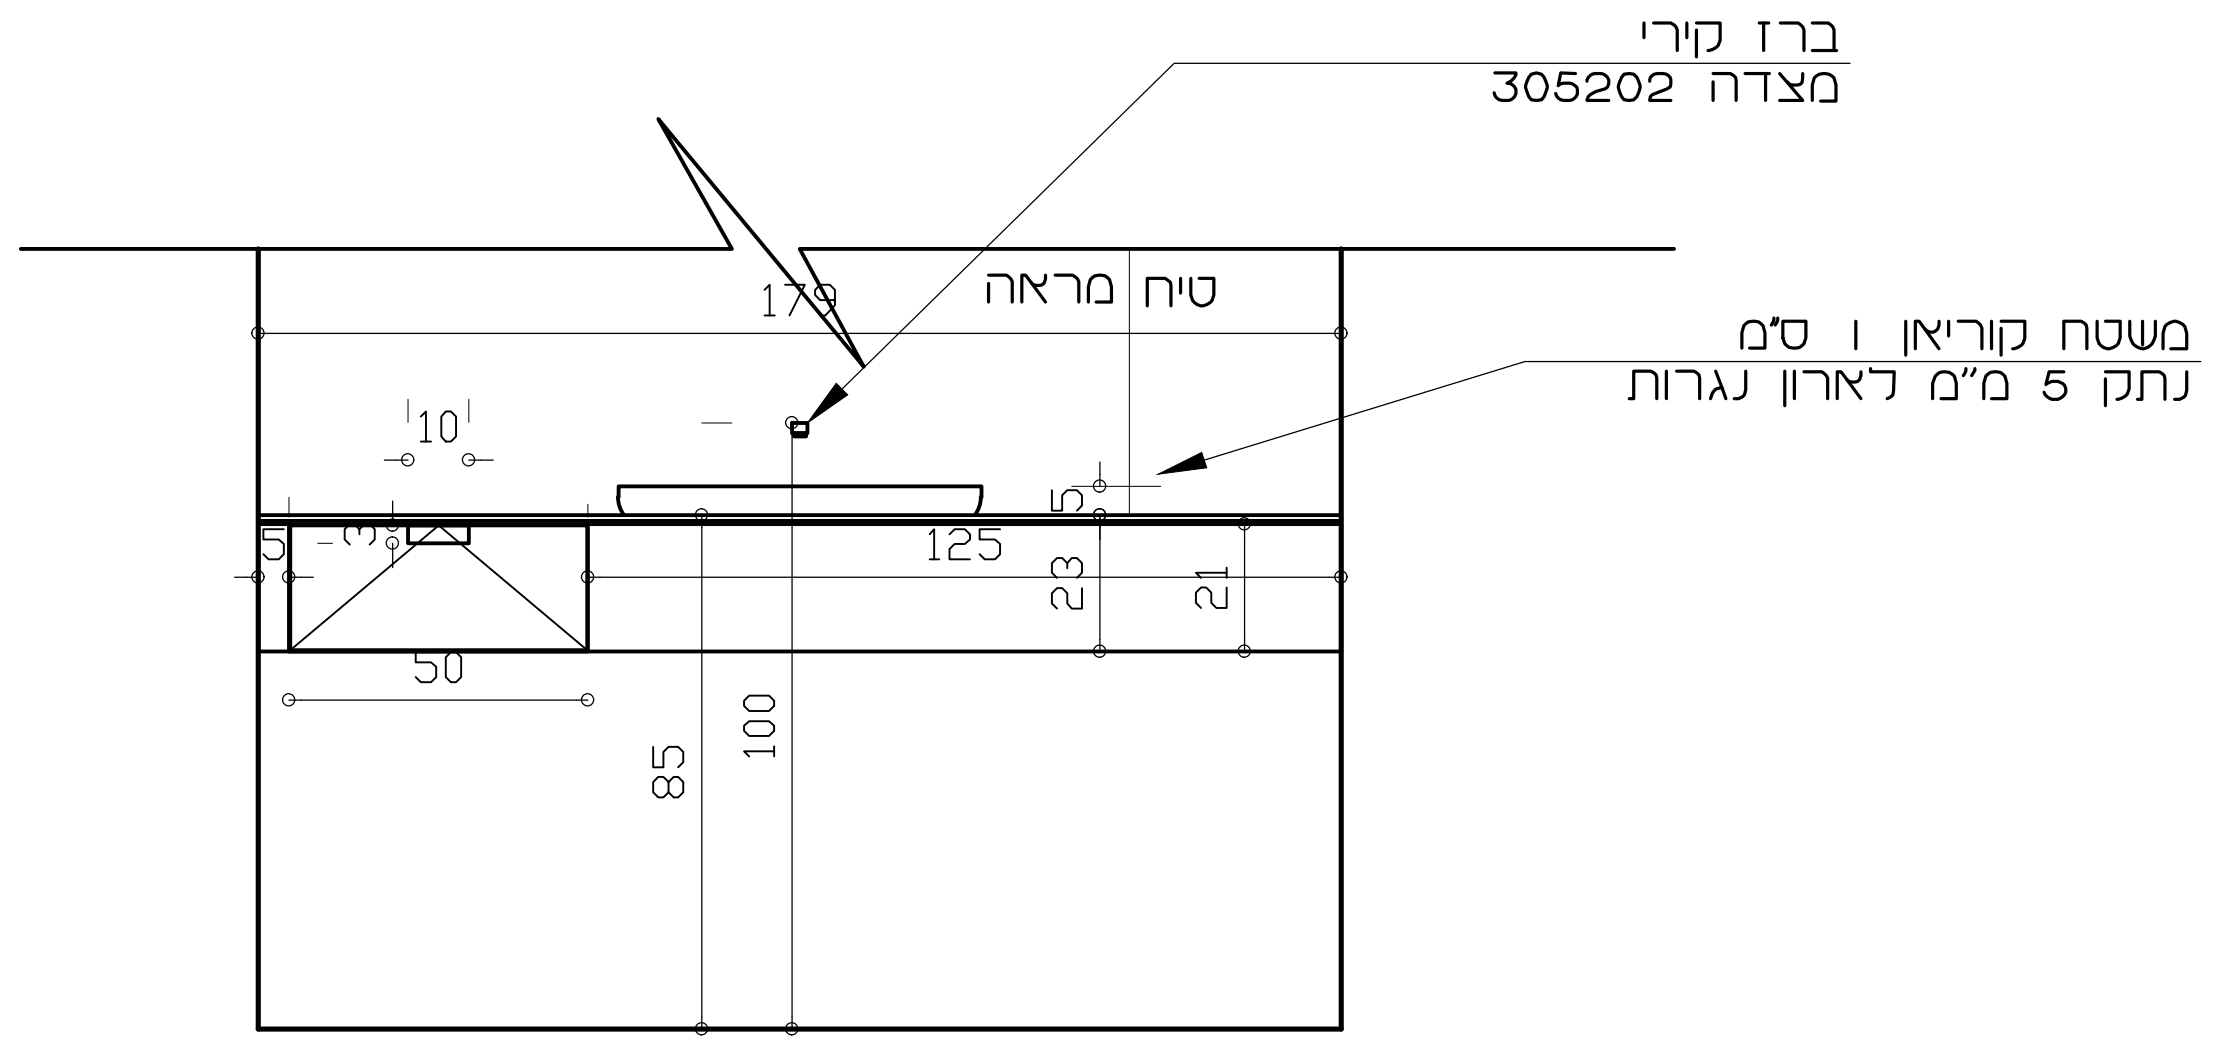


מבט קדמי

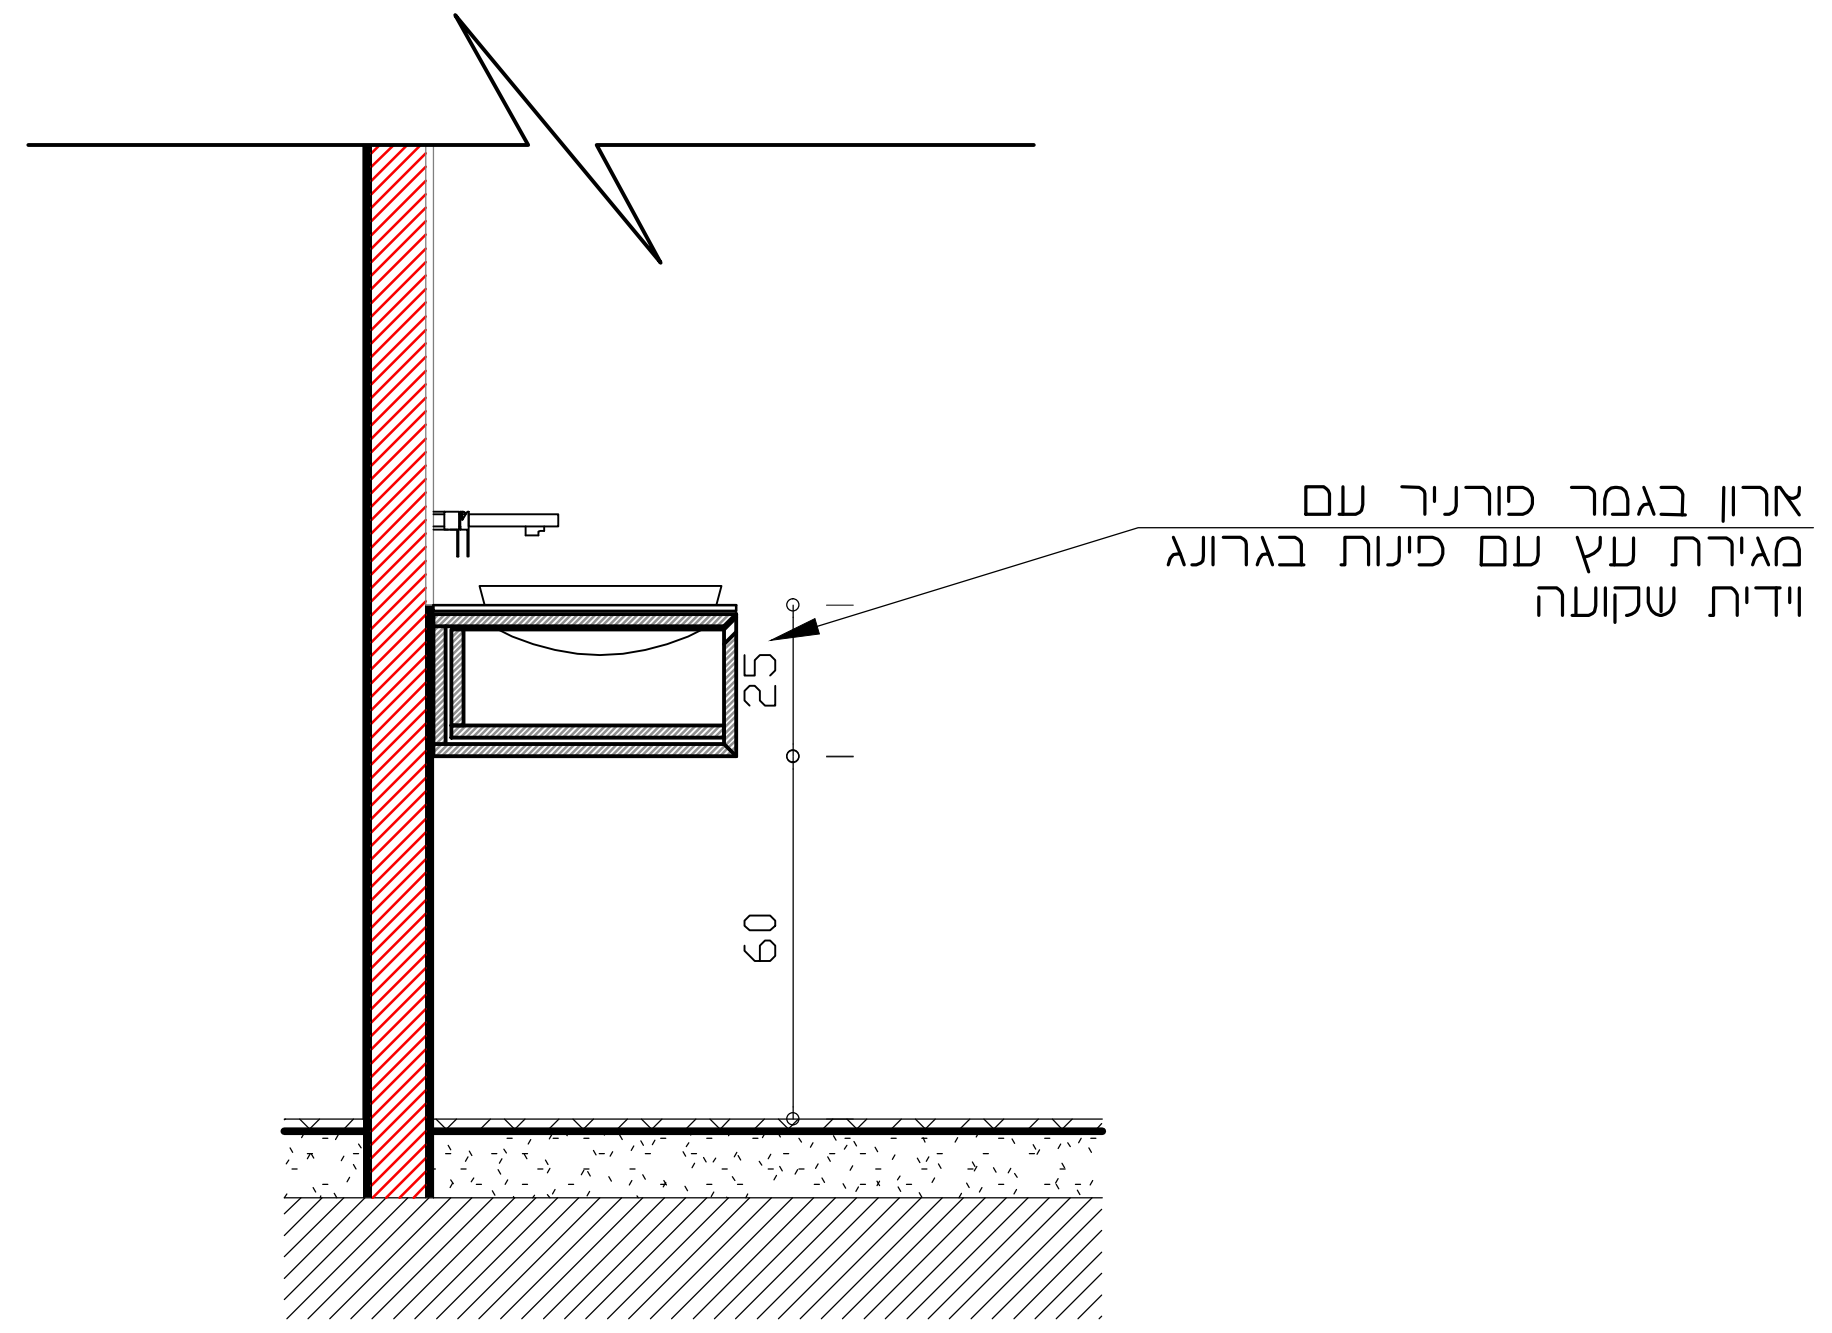


חתך

25-ג


ארון נגרות עם משטח קוריאן
חדר אמנים ד

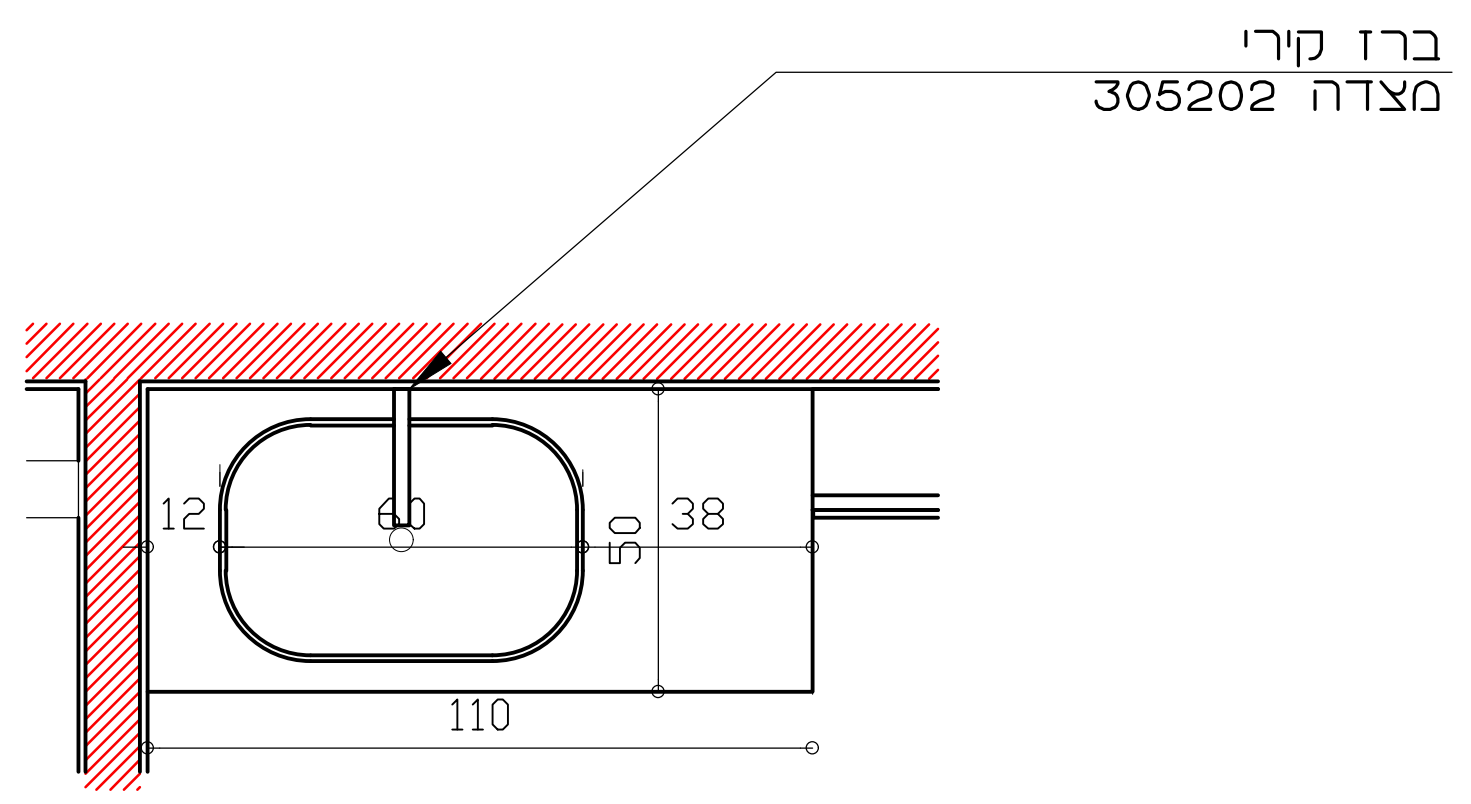

תכנית

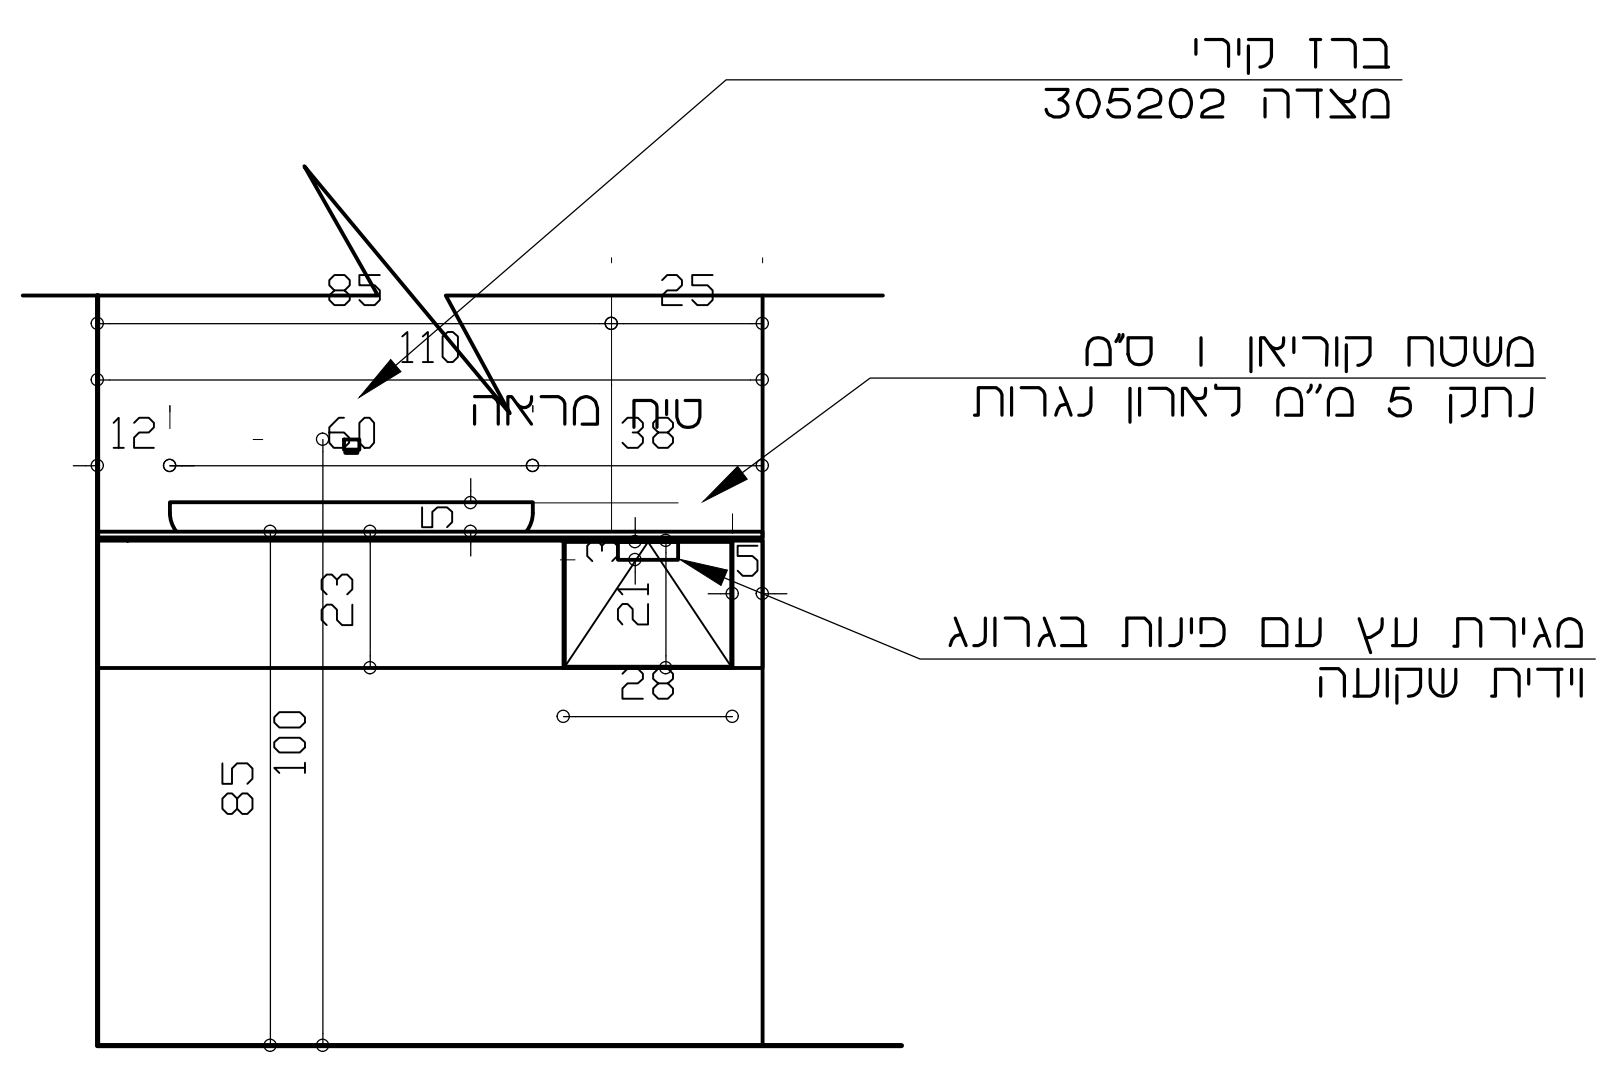

מבט קדמי

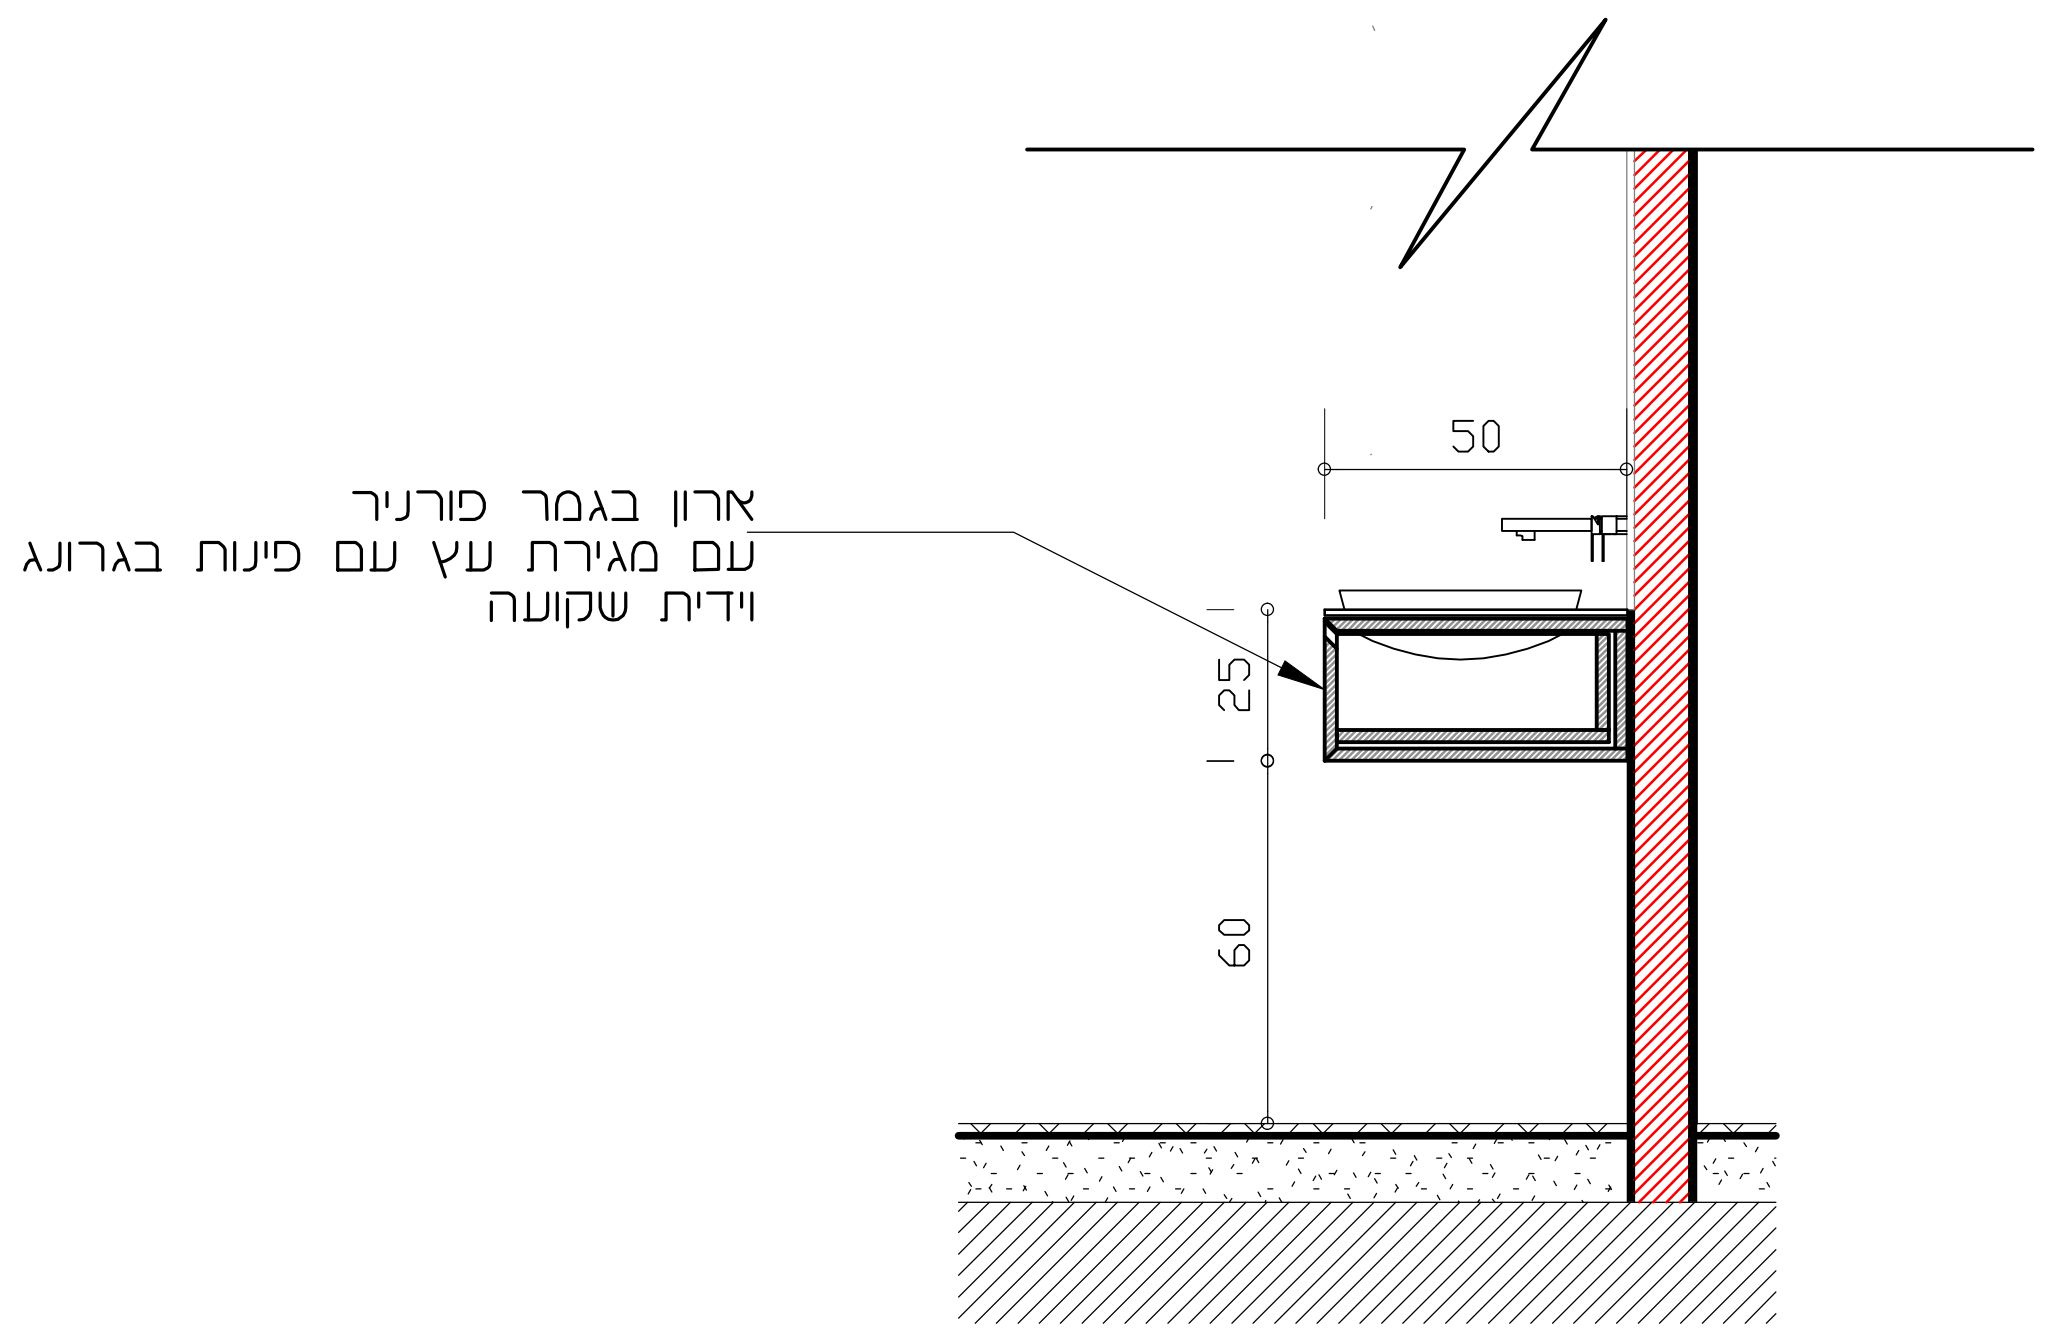

חתך

הערות

המבצע אחראי לבדיקת התכניות ולהתאמתן במקום.
על המבצע לבקר את כל המידות ולעבוד לפי תכנית זו,
ביחד עם כל תוכניות היועצים ההנדסיים.
בכל מקרה של אי התאמה או טעות עליו להודיע למתכנן.
אין לקבוע מידות ע"י מדידה בשרטוט.
אין לעשות כל שמוש בתכנית זו או ברעיונות הגלומים בה,
ללא אישור בכתב מהמתכנן.
אין לבצע תכנית זו ללא קבלת היתר בניה.

יש לבצע שלב ב' רק לאחר קבלת היתרים מתאימים

תפוצה

תאריך	מזמין	ניהול פרוייקט	קונסטרוקציה	חשמל	אינסטלציה	מיזוג אויר	בקרת תכנון	מיגון	פרוגרמה	ביסוס	מכרז	לעיון	למכרז	לביצוע
	X	X	X	X	X	X							X	

שינויים

תאריך	מס'	תוכן	לעיון	למכרז	לביצוע
21.07.2025		חוברת אדריכלות בית האומנים		X	

שם התכנית	מס' גיליון
ארונות נגרות ח. אמנים ג ו-ד	A-626

שינוי מס'	מס' פרוייקט	תאריך
00		21.07.2025

קנה מידה	צפון	
1:25		לעיון / למכרז / לביצוע

בית האומנים
קיסריה


קימל אשכולות אדריכלים
רח' שלוש 27 נווה צדק תל-אביב
טל: 03-5176059 פקס: 03-5100950
E-MAIL : OFFICE@KIMMEL.CO.IL
WEB : WWW.KIMMEL.CO.IL

ג-26


עמדת איפור - חדר אומנים ב


גמר פורניר למעט המדפים והמתלים

על הקבלן לספק שופ דרואינגז לכל פרטי הנגרות

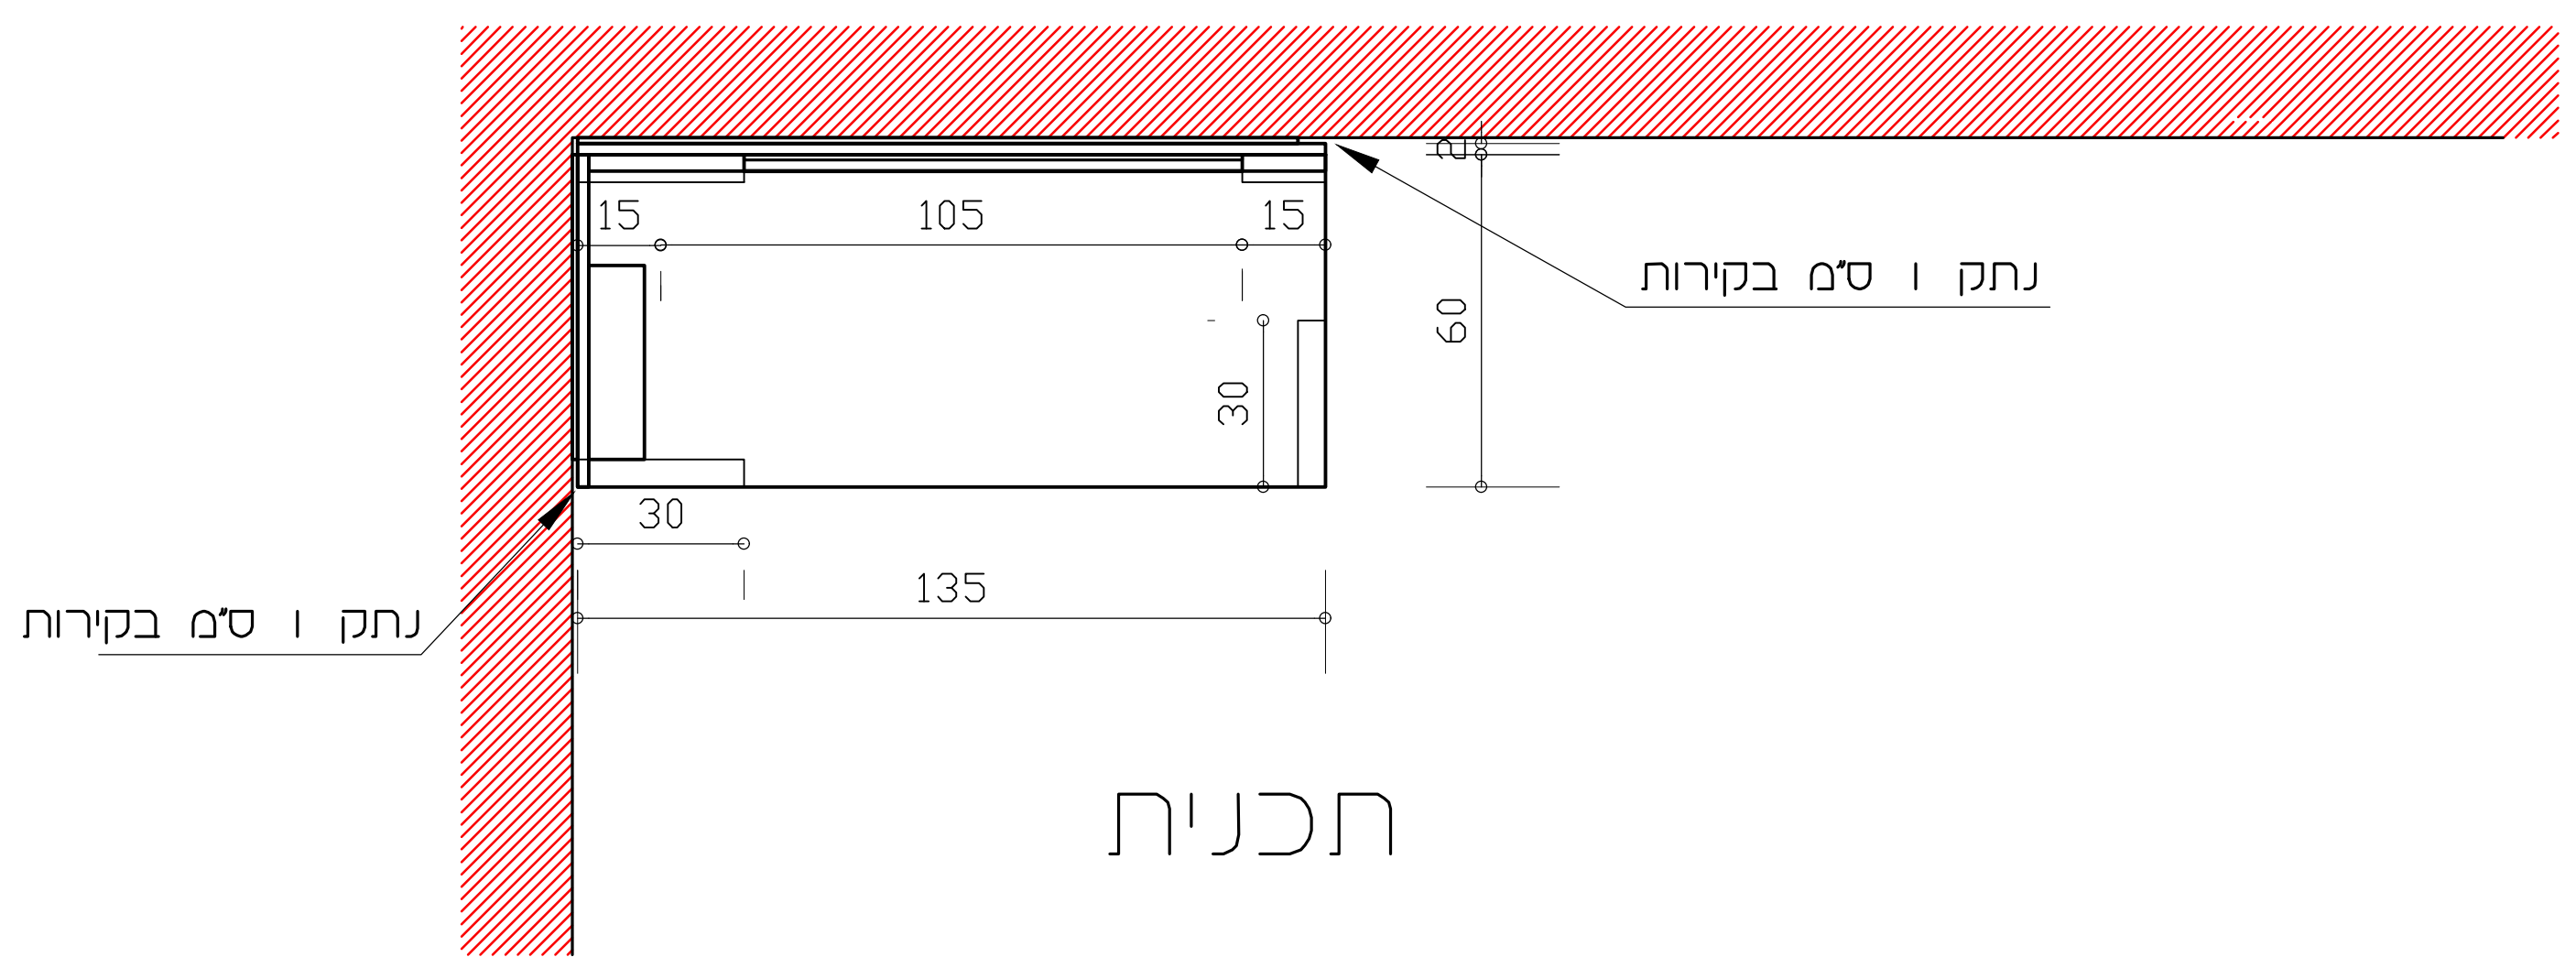


תכנית

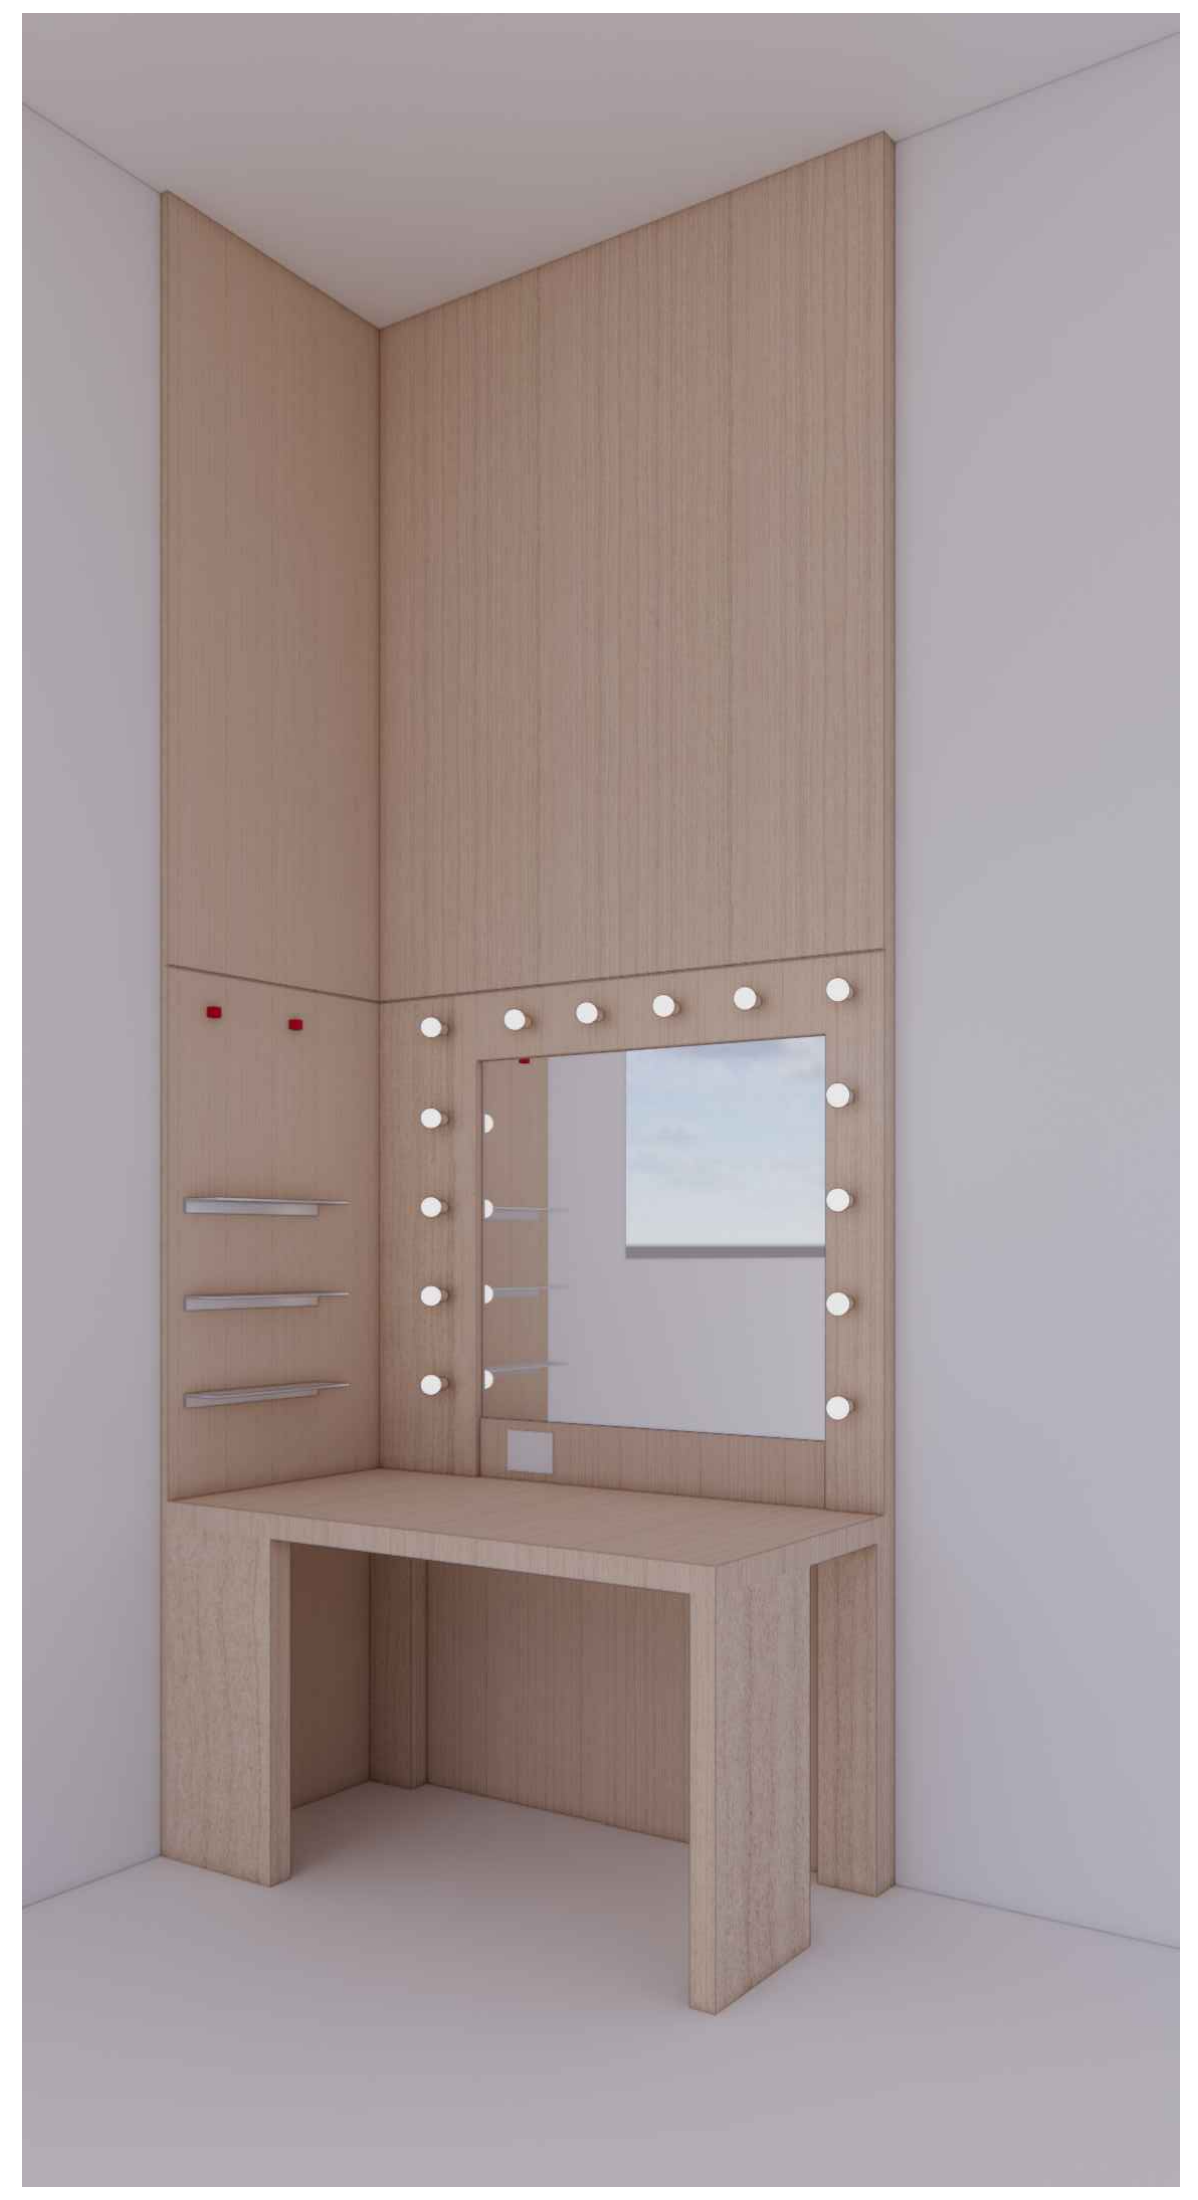


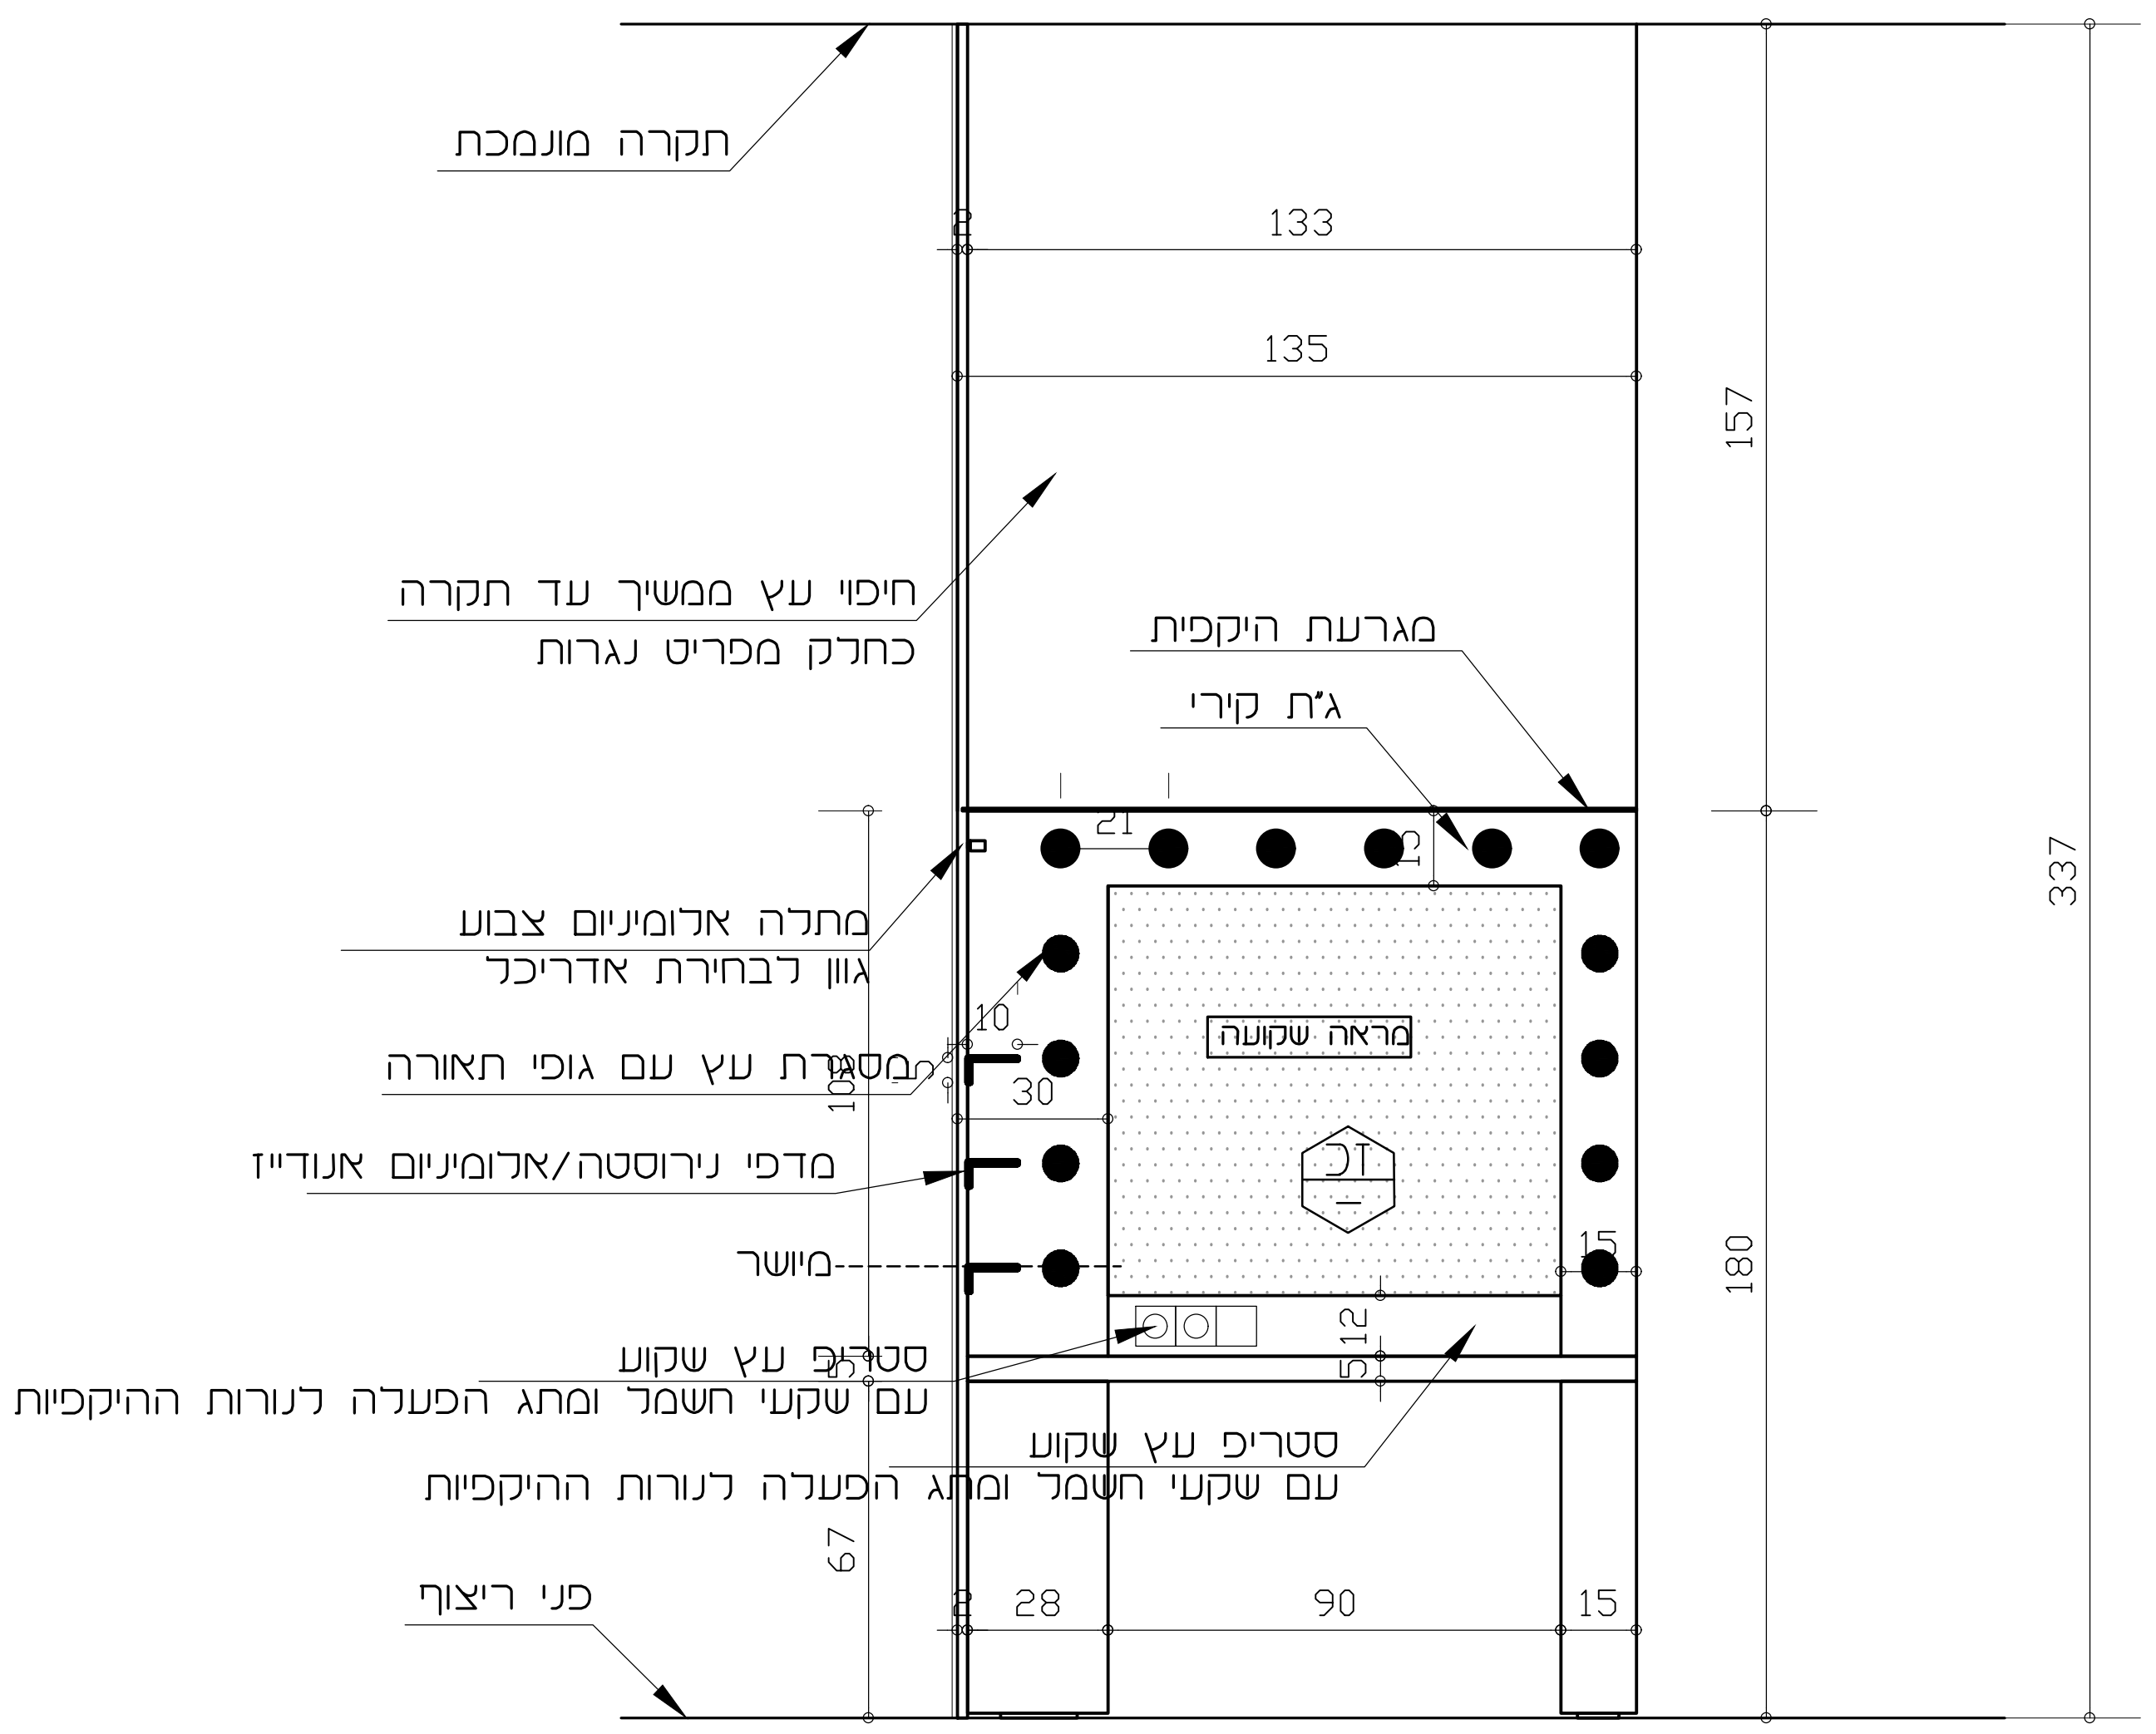


מבט קדמי

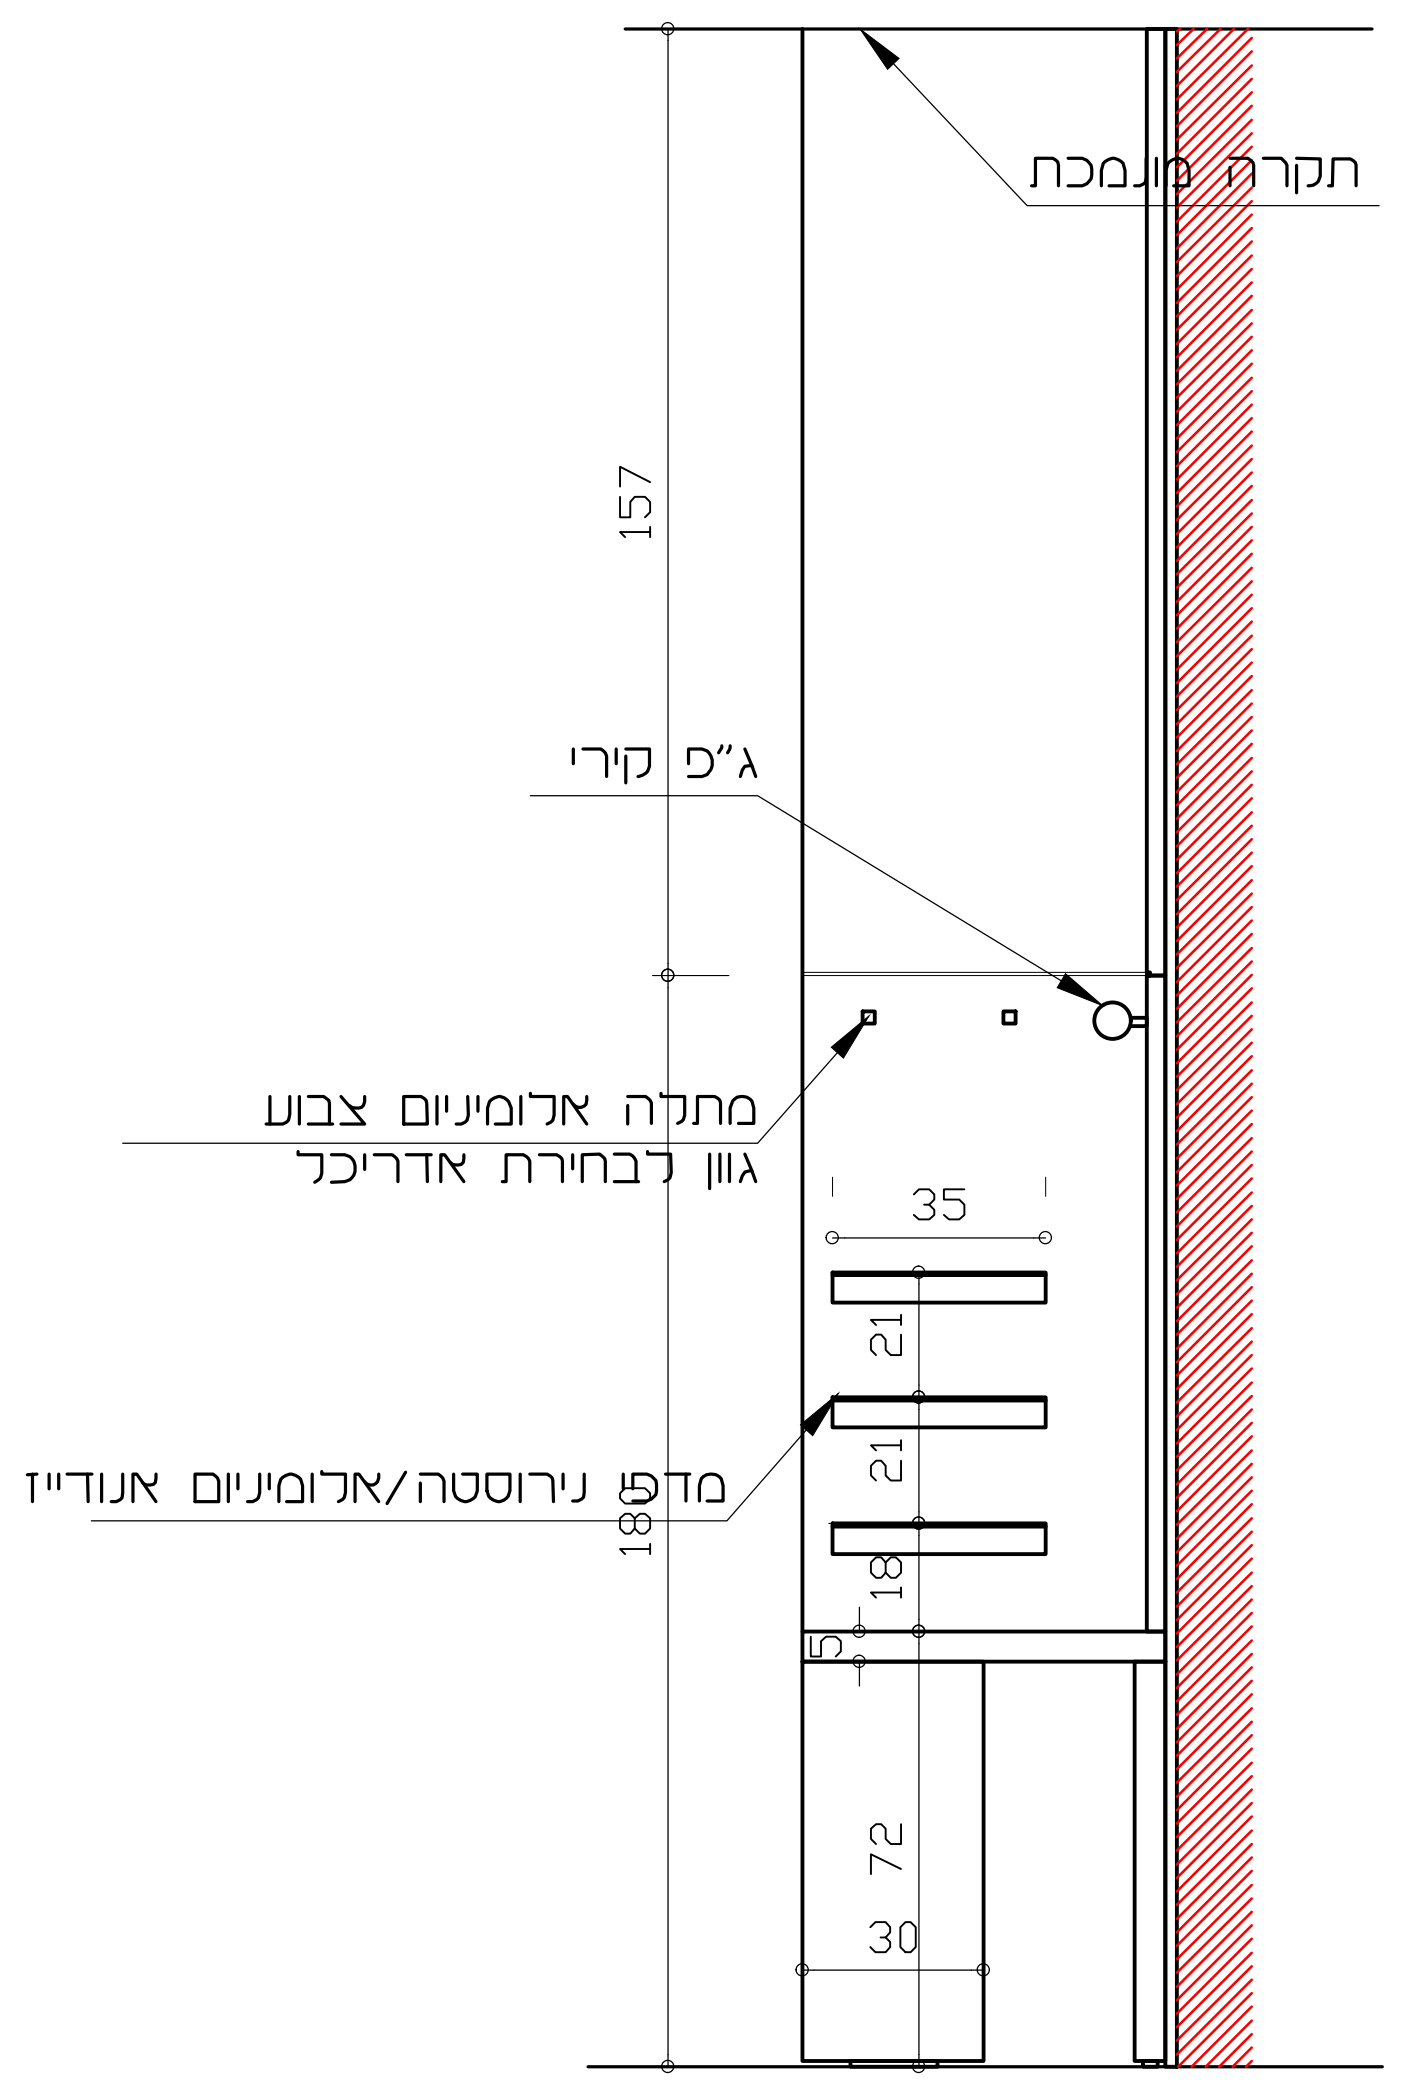

מבט צד

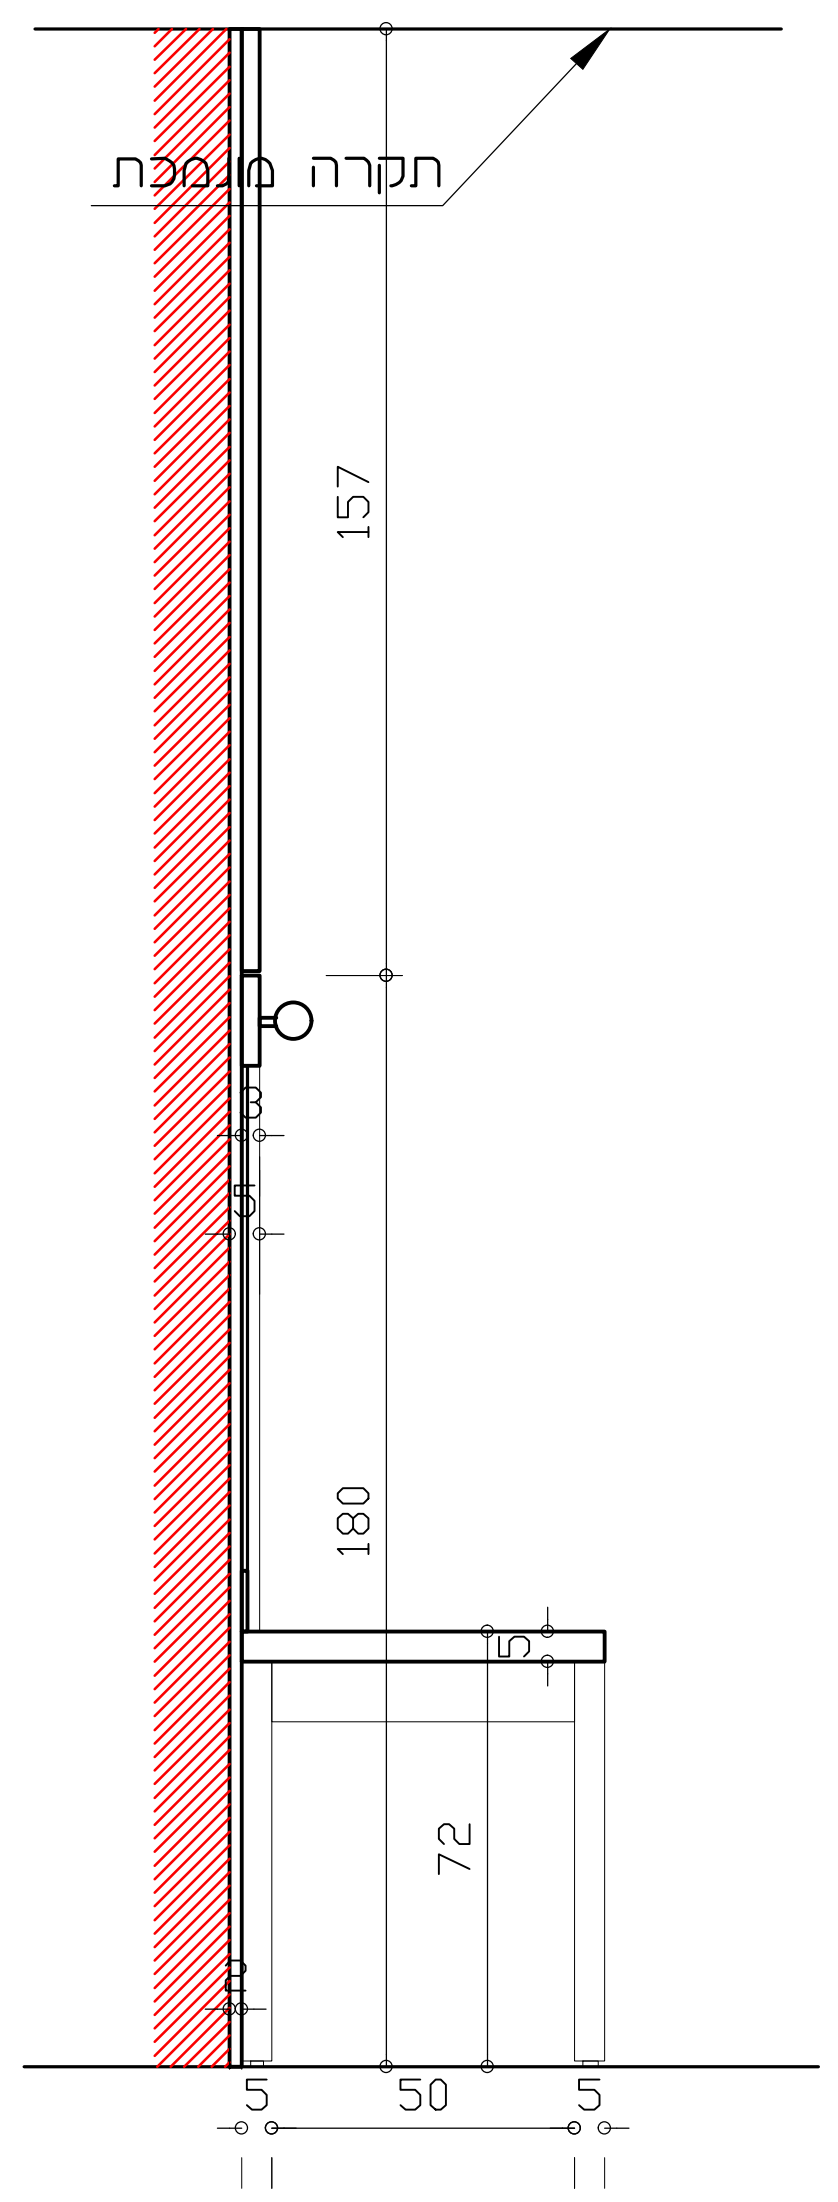

חתך

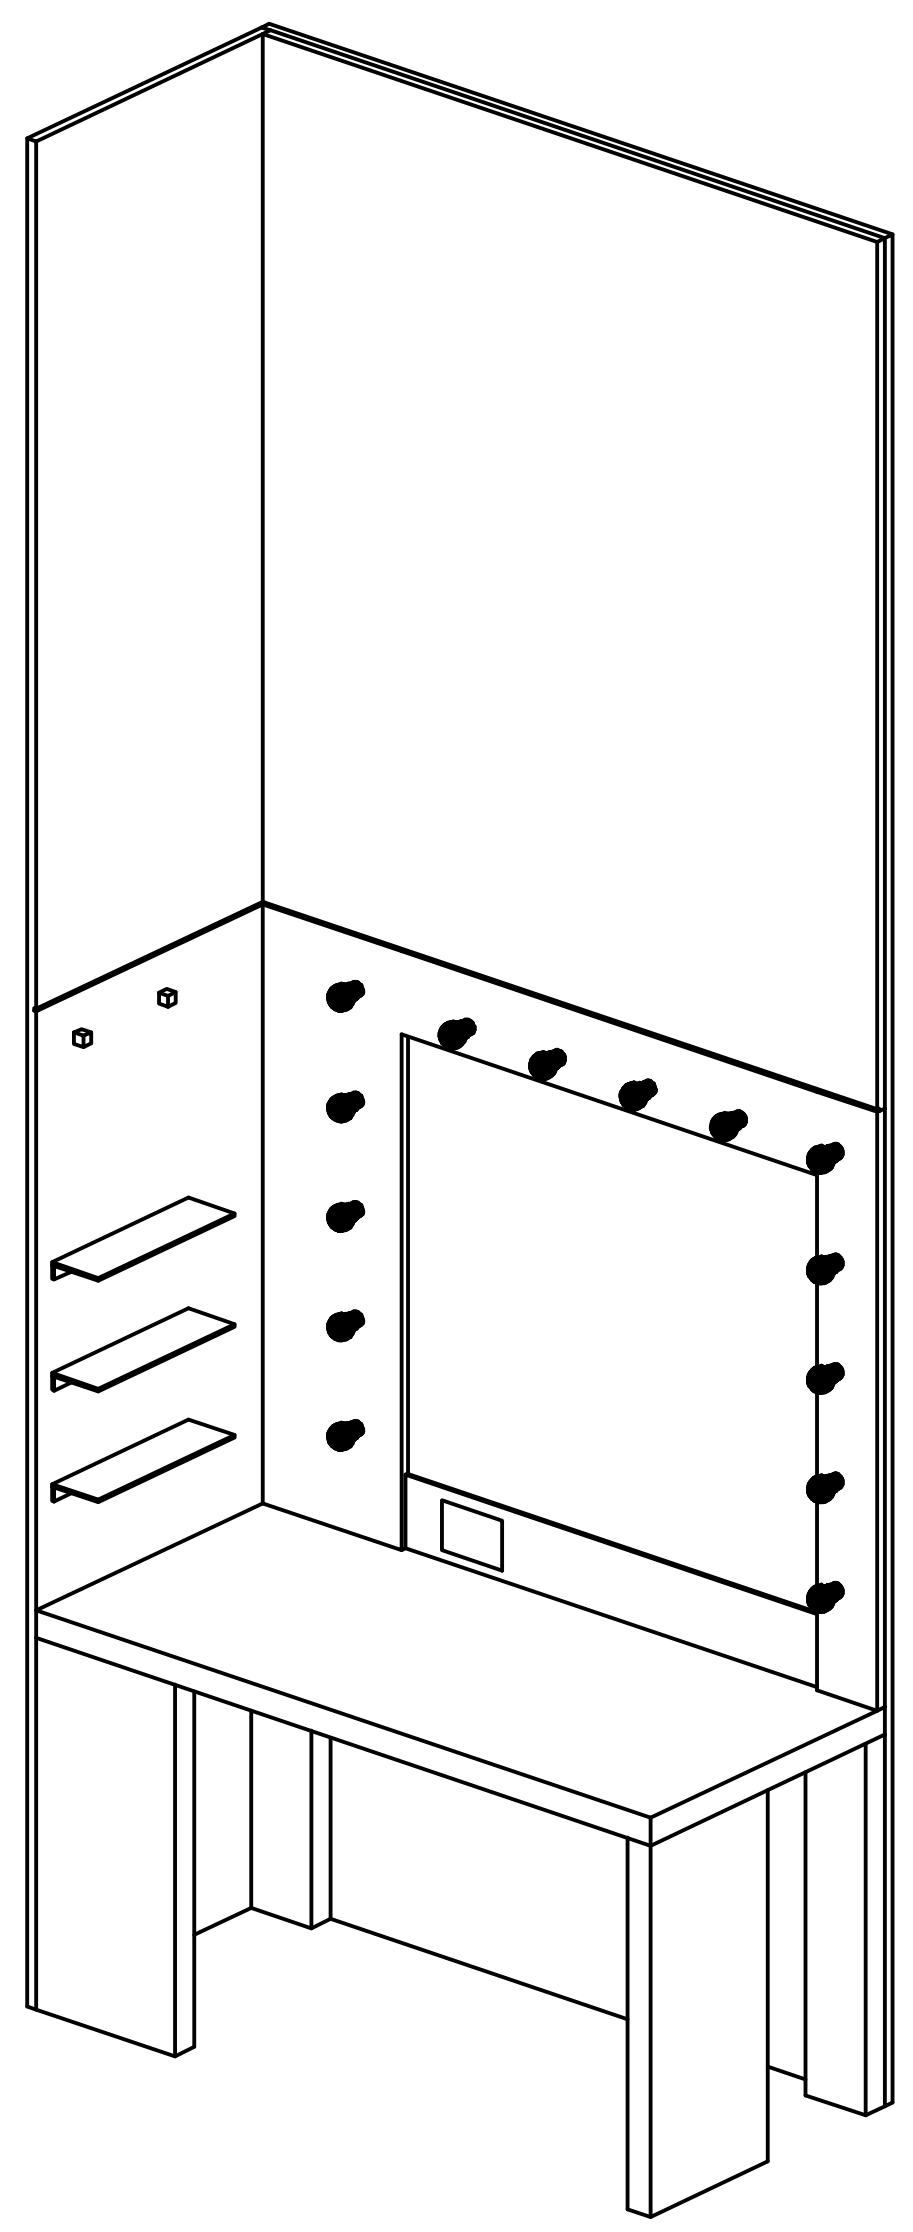

אקסונומטריה

הערות

המבצע אחראי לבדיקת התכניות ולהתאמתן במקום.
על המבצע לבקר את כל המידות ולעבוד לפי תכנית זו,
ביחד עם כל תוכניות היועצים ההנדסיים.
בכל מקרה של אי התאמה או טעות עליו להודיע למתכנן.
אין לקבוע מידות ע"י מדידה בשרטוט.
אין לעשות כל שמוש בתכנית זו או ברעיונות הגלומים בה,
ללא אישור בכתב מהמתכנן.
אין לבצע תכנית זו ללא קבלת היתר בניה.

יש לבצע שלב ב' רק לאחר קבלת היתרים מתאימים

תפוצה

תאריך	מזמין	ניהול פרוייקט	קונסטרוקציה	חשמל	אינסטלציה	מיזוג אויר	בקרת תכנון	מיגון	פרוגרמה	ביסוס	מכרז	לעיון	למכרז	לביצוע
	X	X	X	X	X	X							X	

שינויים

תאריך	מס'	תוכן	לעיון	למכרז	לביצוע
21.07.2025		חוברת אדריכלות בית האומנים		X	

שם התכנית	מס' גיליון
עמדת איפור ח. אמנים א' ו-ב'	A-627

תאריך	מס' פרוייקט	שינוי מס'
21.07.2025		00


	צפון	קנה מידה
לעיון למכרז לביצוע		1:25

בית האומנים
קיסריה

קימל אשכולות אדריכלים
רח' שלוש 27 נווה צדק תל-אביב
טל: 03-5176059 פקס: 03-5100950
E-MAIL : OFFICE@KIMMEL.CO.IL
WEB : WWW.KIMMEL.CO.IL

ל-26


עמדת איפור - חדר אומנים א

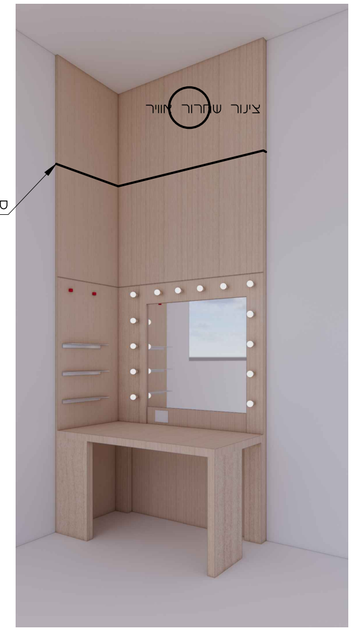


גמר פורניר למעט המדפים והמחלים

על הקבלן לספק שופ דרואינגז לכל פרטי הנגרות


סרף עליון לחיפוי עץ

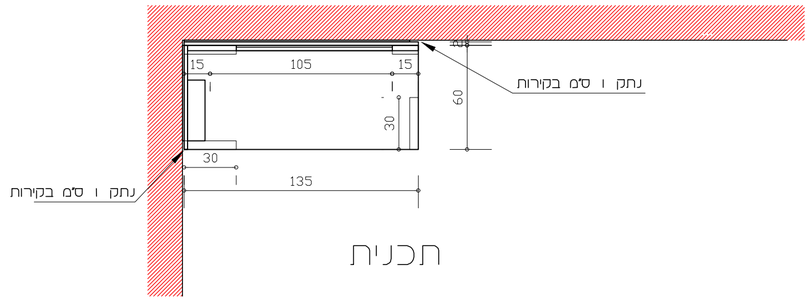


תכנית

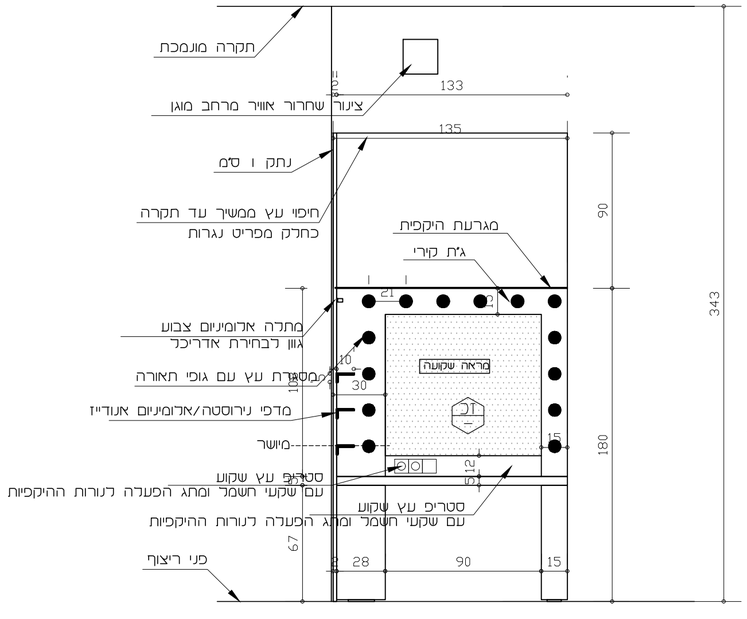


מבט קדמי

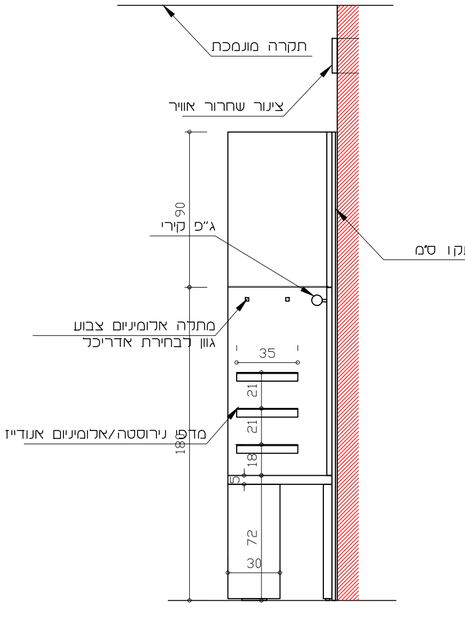

מבט צד

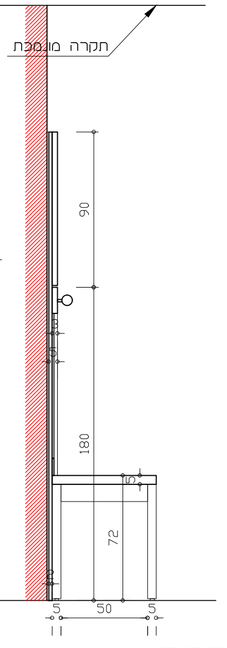

חתך

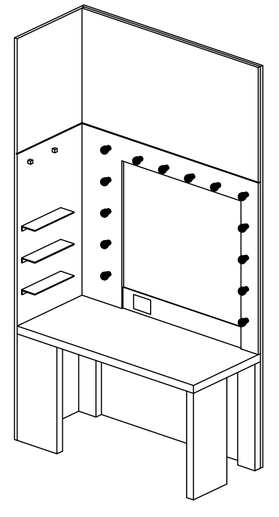

אקסונומטריה

הערות

המבצע אחראי לבדיקת התכניות ולהתואמתן במקום.
על המבצע לבצר את כל המידות ולעבוד לפי תכנית זו.
ביחד עם כל תוכניות היתעדים הנדסיים.
בכל מקרה של אי התאמה או סתות עליו לדווידע למתכנן.
אין לקבוע מידות ע"י מדידה בשרטוט.
אין לעשות כל שמוש בתכנית זו אי ברעיונות הגלמים בה,
ללא אישור בכתב מהמתכנן.
אין לבצע תכנית זו ללא קבלת היתר בניה.

יש לבצע שבב ב' רק לאחר קבלת היתרים מתאימים

תפוצה

תאריך	גוש	חלקה	מגרש	רחוב	מספר	עיר	קומה	מחלקה	מבנה	קומה	תאריך
	X						X	X			X

שינויים

תאריך	מס'	תוכן	קומה	תאריך
21.07.2025		חוברת אדריכלות בית האומנים	X	

שם התכנית	מס' גיליון
עמדת איפור **ח. אמנים א' ו-ב'**	A-627B

שינוי מס'	מס' פרוייקט	תאריך
00		21.07.2025

קנה מידה	צפון	
1:25		לעיון
		למכרז
		לביצוע

בית האומנים
קיסריה

קימל אשכולות אדריכלים
רח' שלוש 27 נווה צדק תל-אביב
טל: 03-5176059 פקס: 03-5100950
E-MAIL : OFFICE@KIMMEL.CO.IL
WEB : WWW.KIMMEL.CO.IL

ג-27


ארון קיר – חדר אמנים ד

גמר פורניר למעט המראה ומוטות התלייה


על הקבלן להספק שופ דרואינגז לכל פרטי הנגרות




מראה

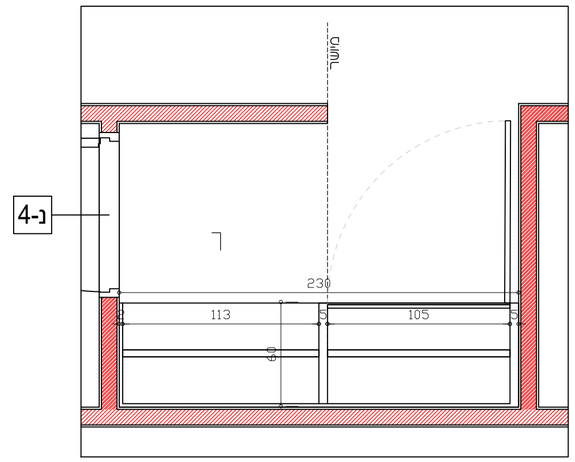


תכנית

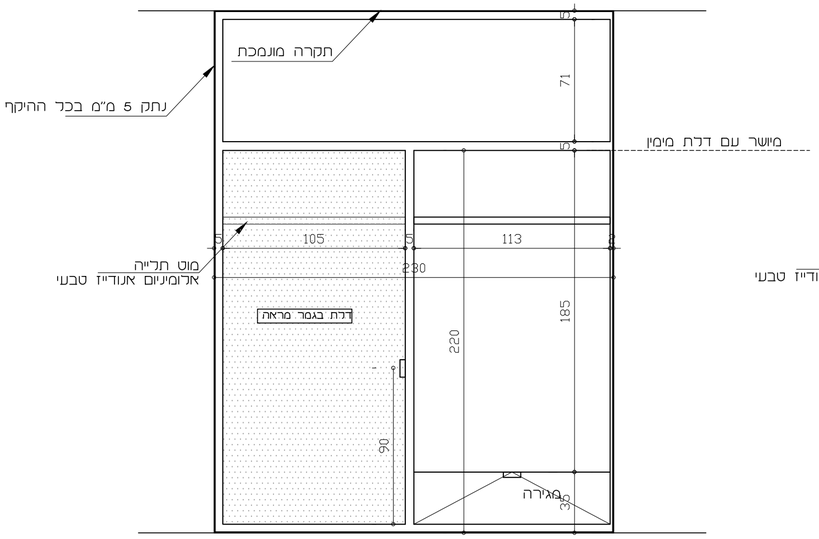

מבט קדמי

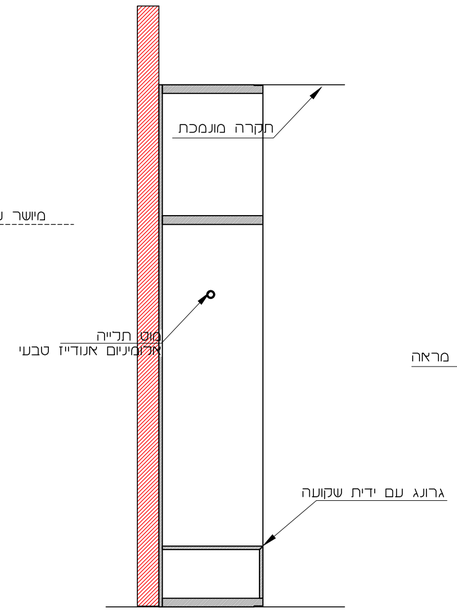

חתך א

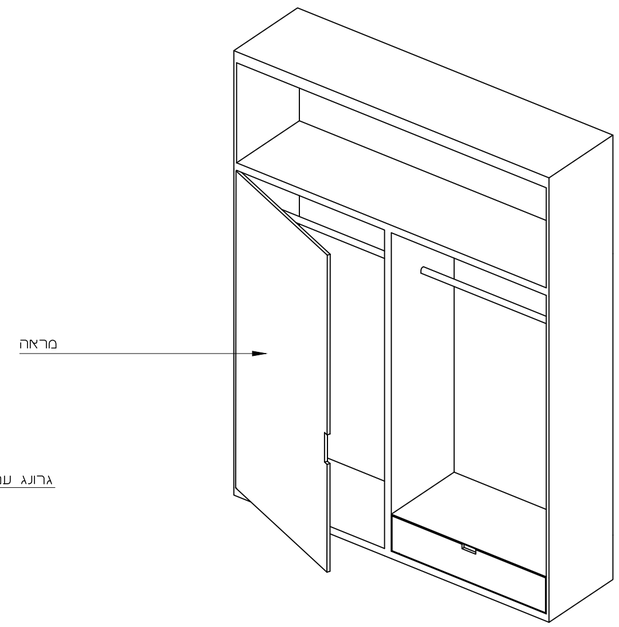

אקסונומטריה

הערות

המבצע אחראי לבדיקת התכניות ולהתואמתן במקום.
על המבצע לבצר את כל המידות ולעבוד לפי תכנית זו.
בידוד עם כל התכניות והנספחים הנדסיים.
בכל מקרה של אי התאמה או סתות עליו להודיע למתכנן.
אין לקבוע מידות ע"י מדידה בשרטוט.
אין לעשות כל שימוש בתכנית זו אי ברעיונות הגלומים בה,
ללא אישור בכתב מהמתכנן.
אין לבצע תכנית זו ללא קבלת היתר בניה.

יש לבצע שבב ב' רק לאחר קבלת ההתרים מתאימים

תפוצה

תאריך	נושא	גוש/חלקה/תת חלקה	שלד	אינסטלציה	חשמל	מיזוג אויר	מעלית	מבנה	גינון	אדריכל נוף	קונסטרוקטור

שינויים

מס.	תוכן	תאריך	אדריכל	קונסטרוקטור
	חוברת אדריכלות בית האומנים	21.07.2025		

שם התכנית	מס' גיליון
ארון קיר **ח. אמנים די**	A-628

שינוי מס'	מס' פרוייקט	תאריך
00		21.07.2025

קנה מידה	צפון	
1:25		לעיון
		למכרז
		לביצוע

בית האומנים
קיסריה

קימל אשכולות אדריכלים
רח' שלמה 27 נווה צדק תל-אביב
טל: 03-5176059 פקס: 03-5100950
E-MAIL : OFFICE@KIMMEL.CO.IL
WEB : WWW.KIMMEL.CO.IL

רשימת אלמנטים מתועשים

מספר	כמות	תיאור	פירוט	גוון
1	8	אסלה תלויה ולחצן הדחה לאסלה תלויה	אסלה תלויה רימלס גאלי55של חרסה לבן מט . מק"ט RIMLESS 396 . שטיפה3/4-4.5/6 , מושב הידראולי אופציה2 :דגם לוסם של חרסה לחצן הדחה של חמת נירוסטה אנטי ונדלי סדרת TECE	אסלה בלבן מט ולחצן הדחה בנירוסטה מוברש
1b	1	אסלה תלויה בשירותי נכים	חמת -אסלה תלויה ברקת נכים . אורך70ס "מ . שטיפה3/4-6	לבן מט
2	3	כיור שוקת לשורת ברזים כולל כיור אינטגרלי	כיור יצוק של חברת אורטגה , דגם שוקת3 הכולל ניקוז במפלס תחתון .אורך לפי תכנית .גוון לבן לבחירת האדריכל	צבע סופי לבחירת אדריכל האדריכל
3	7	ברז קיר לשטיפת ידיים	ברז אינטרפוץ קירי לכיור רחצה .פיה ארוכה קבועה , ספיקה5ליטר לדקה .מק"ט . סדרת מצדה של חמת305202 מק" ט סדרת מצדה305214של חמת	נירוסטה מוברש
4	5	דיספנסר לסבון נוזלי	bubbles מתקן לסבון קצף TORK קליר לבן 561500	לבן
4b	3	דיספנסר לסבון נוזלי	500משתמשים – מתקן לתחליב רחצה /שמפו TORK קליר לבן 561000	לבן
5	1	כיור רחצה לשירותי נכים	כיור רחצה55קליר לנכים , עם קדח מרכזי לברז	לבן מט
6	1	מראה בתא נגיש עם דיספנסר לסבון נוזלי בהדבקה למראה	50X90	לפי התקן
7	1	אשפתון פינה שירותי נכים	לפי התקן -דוגמת פח תלוי נירוסטה בוריק דגם שנזון -B-279	נירוסטה מוברש
8	1	מדף בתא נכים	לפי התקן	נירוסטה מוברש
9	5	מתקן ייבוש ידיים	מתקן למגבות בגליל MINI PeakServe tork קליר לבן - 9-552550	לבן
10	3	מאחז יד מתקפל	קוטר מוט פחות מ40מ "מ . אורך המוט65מ "מ לפחות .מפרט ע"פ ת"י 1918חלק חיזוק המוט ע"י ברגים מסוג ג' מבו בגובה70ס "מ 3.2.	
11	1	מושב מקלחת מתקפל	עומד בת" 1918 . מידות40/40מינימום	
12	1	מאחז יד קבוע אופקי ואנכי	לפי התקן	
13	1	ברז ערבוב - ידית מנוף4דרך ומקלח יד נייד	אורך צינור150ס "מ	
14	1	מדף שמפו למקלחת נגישה		נירוסטה מוברש
15	1	ספסל הלבשה מתקפל	120X70Xh50	
16	1	מאחז יד קבוע	לפי התקן	
17	6	פח תא שירותים	פח תלוי נירוסטה בוריק דגם שנזון B-279	נירוסטה מוברש
18	9	מתקן נייר טואלט בתאי שירותים	מתקן לנייר טואלט זוגי(דואט) מיועד לגלילים סטנדרטיים , tork קליר לבן - 557000	לבן
19	6	מתקן תלוי למברשת אסלה	שנזון B-544 בובריק	נירוסטה מוברש
20	1	כיור רחצה תלוי	חמת - דגם ניו יורק40	לבן מט
21	4	מחיצות מתועשות כולל דלתות ומחיצות הפרדה בין תאי שירותים . מחיצות מרחפות5ס "מ מעל רצפה ו5ס " מ מתקרה אקוסטית גובה280 . גוון לבחירת האדריכל	JUMP - Schafer SVF 30 - מידות לפי תוכנית	צבע סופי לבחירת Anthrazit 1004,אדריכל צבע סופי לבחירת האדריכל
23	4	ספסל עץ נייס א 80ס "מ	עץ טיק טבעי עמיד לחדרים רטובים Brand: Jan Kurtz Tiradorhd.co.il	עץ טיק טבעי
24	25	וו תלייה כפול	בובריק B-76727 שינזון	עץ טיק טבעי
25	1	מראה מודבקת לחיפוי קיר בשירותי נשים	מידות לפי תוכנית	
26	2	מראה מודבקת לחיפוי קיר בשירותי גברים ובמקלחות	מידות לפי תוכנית	
27	5	ראש מקלחת	ראש מקלחת עגול מפליז250מ "מ ,פטמות סיליקון לניקוי עצמי ,מומלץ להתקנה עם זרוע מחוזקת. חמת -ראשי מקלחת קוד מוצר801815	נירוסטה מוברש
28	5	מזלף למקלחת	+ גובה תלייה לפי תוכנית. מזלף טורבו3 מצבי זרימה +נקודת מים מפליז עם מתלה צינור חמת - קוד מוצר801906	נירוסטה מוברש
29	10	ידית מקלחת להפעלת מזלף וראש מקלחת	ברזי קיר למקלחון סדרת אייס / Ice Ice 305781 חמת.גובה תלייה לפי תוכנית .מודל לאישור אדריכל	נירוסטה מוברש
30	1	מראה בחדר רחצה -חדר אמנים ג	מראה שקועה ,מיושרת עם הקיר .מידות לפי תוכנית	
31	4	וו תלייה יחיד לחדרי רחצה הפרטיים	קולבים למגבות / Contour חמת -סדרת קונטור Contour 801689	כרום
32	2	כיור רחצה אובאלי חצי שקוע ,מונח על גבי ארונית עץ	חמת -כיורי חרס מונחים אובלים ללא חור לברז Capsula קפסולה חצי-שקוע	לבן
מ-11	4	פלטת נירוסטה עם תעלת נירוסטה .מעוגנת לבטון ב4 פינות		

הערות:

- הרשימה כוללת אביזרים גם לחדר רחצה של חדר3 וחדר 4 - יש לעיין בגיליון מיקום האביזרים.

-על הקבלן לספק דוגמאות לאישור האדריכל.

- המבצע יכין דוגמא אחת מושלמת ויריכיב אותה במקומה באתר לקבלת אישור המפקח והאדריכל בכתב ,להמשך הייצור.

-מידות סופיות יילקחו באתר.



דגם פינה ישרה אלומיניום

מק"ט TR-JOLLY


מגיע בגדלים שונים מ- 4.5 מ"מ עד 20 מ"מ
פרופיל קצה לחיפוי ריצוף והגנה לאריחים
חומר: אלומיניום, נירוסטה, פליז,
פליז מצופה כרום

PDF

הורד מפרט טכני




דגם לפינות
קרמיקה היכן
שנדרש בכל
החדרים הרטובים

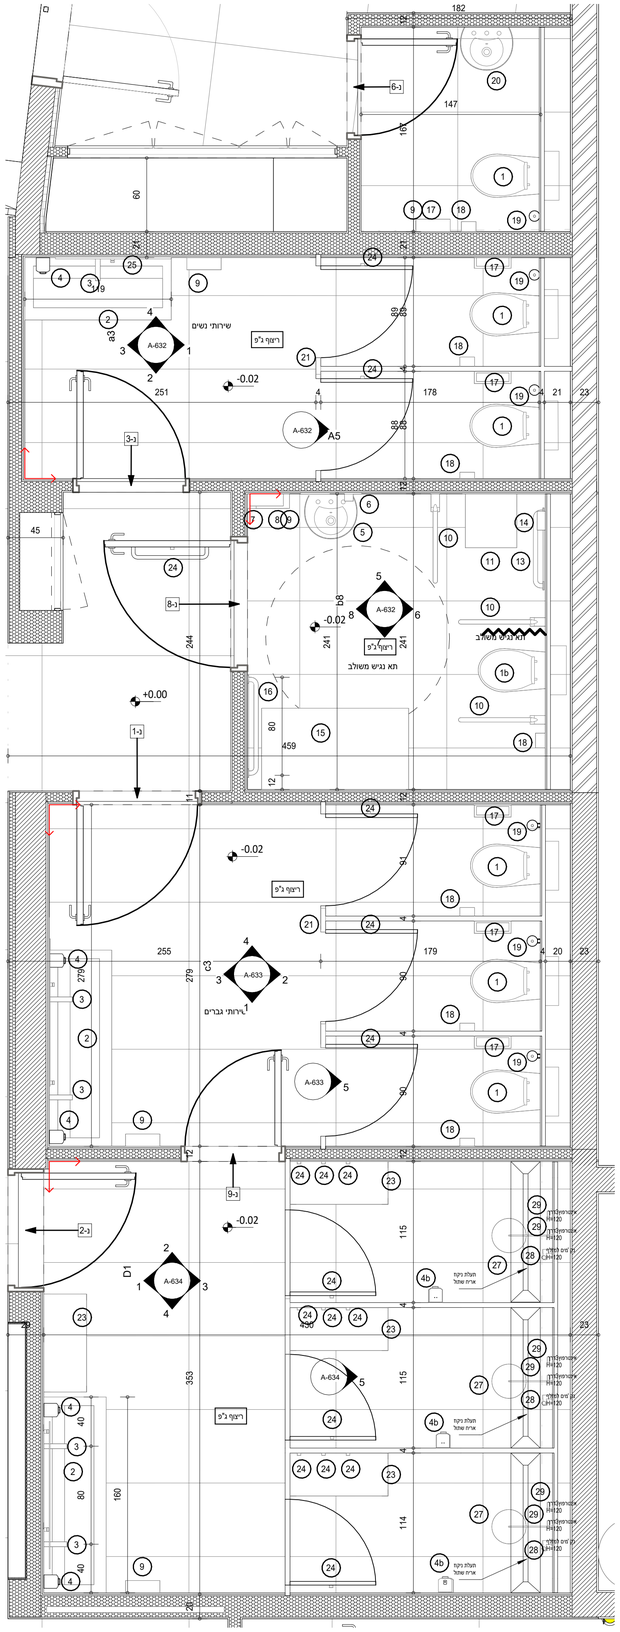

תכנית מקבץ שירותים ומקלחות

1 : 25

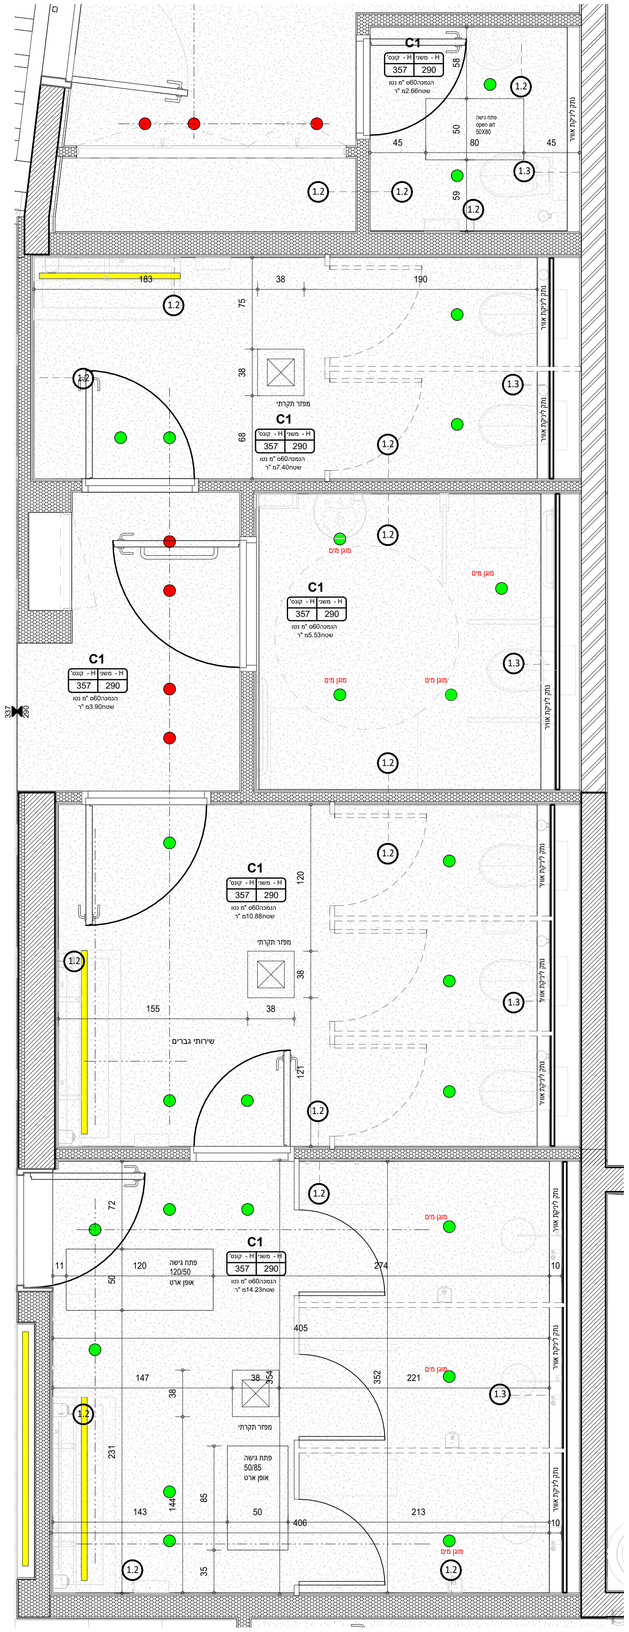

תכנית תקרה -מקבץ שירותים ומקלחות

1 : 25

הערות

המבצע אחראי לבדיקת התכניות והתאמתן במקום . על המבצע לבקר את כל הפיזות ולעבד לפי תכנית זו , ביחד עם כל תכניות היועצים ההנדסיים . בכל סתירה של אי התאמה או טעות עלין להודיע למתכנן . אין לקבוע מידות ע" י מדידה בשרטוט . אין לעשות כל שימוש בתכנית זו אם ברשותו הגלומים בה ללא אישור בכתב מהמתכנן . אין לבצע תכנית זו ללא קבלת היתרים מתאימים

רשימת תפוצה

תפוצה / מאת	יזם	מתכנן שלד	מתכנן חשמל	מתכנן אינסטלציה	מתכנן מיזוג אויר	מתכנן כבאות	מתכנן תנועה	מתכנן נגישות	מתכנן פיתוח	מתכנן קונסטרוקציה	יועץ	יועץ

שינויים

עדכון	תוכן	תאריך	לביצוע	לבניה	לקיבוע
1	חוברת אדריכלות בית האומנים	27/4/25	X		
2	חוברת אדריכלות בית האומנים	09/6/25	X		
3	חוברת אדריכלות בית האומנים	17/7/25	X		



רשות הטבע והגנים

בית האומנים קיסריה

שם הגליון	מספר גיליון
מקבץ שירותים ומקלחות	A-631

הערה כללית לפרוייקט:

תאריך	שלב	קנ"מ
11/10/24	מכרז	1 : 25


מהדורה	צפון	
		לעיון
		למכרז
		לביצוע

קימל אשכולות אדריכלים


רח ' שלוש27נווה צדק תל -אביב

TEL: 03-5176050 WEB: WWW.KIMEL.CO.IL E-MAIL: OFFICE@KIMEL.CO.IL


פריסות שירותי נשים:

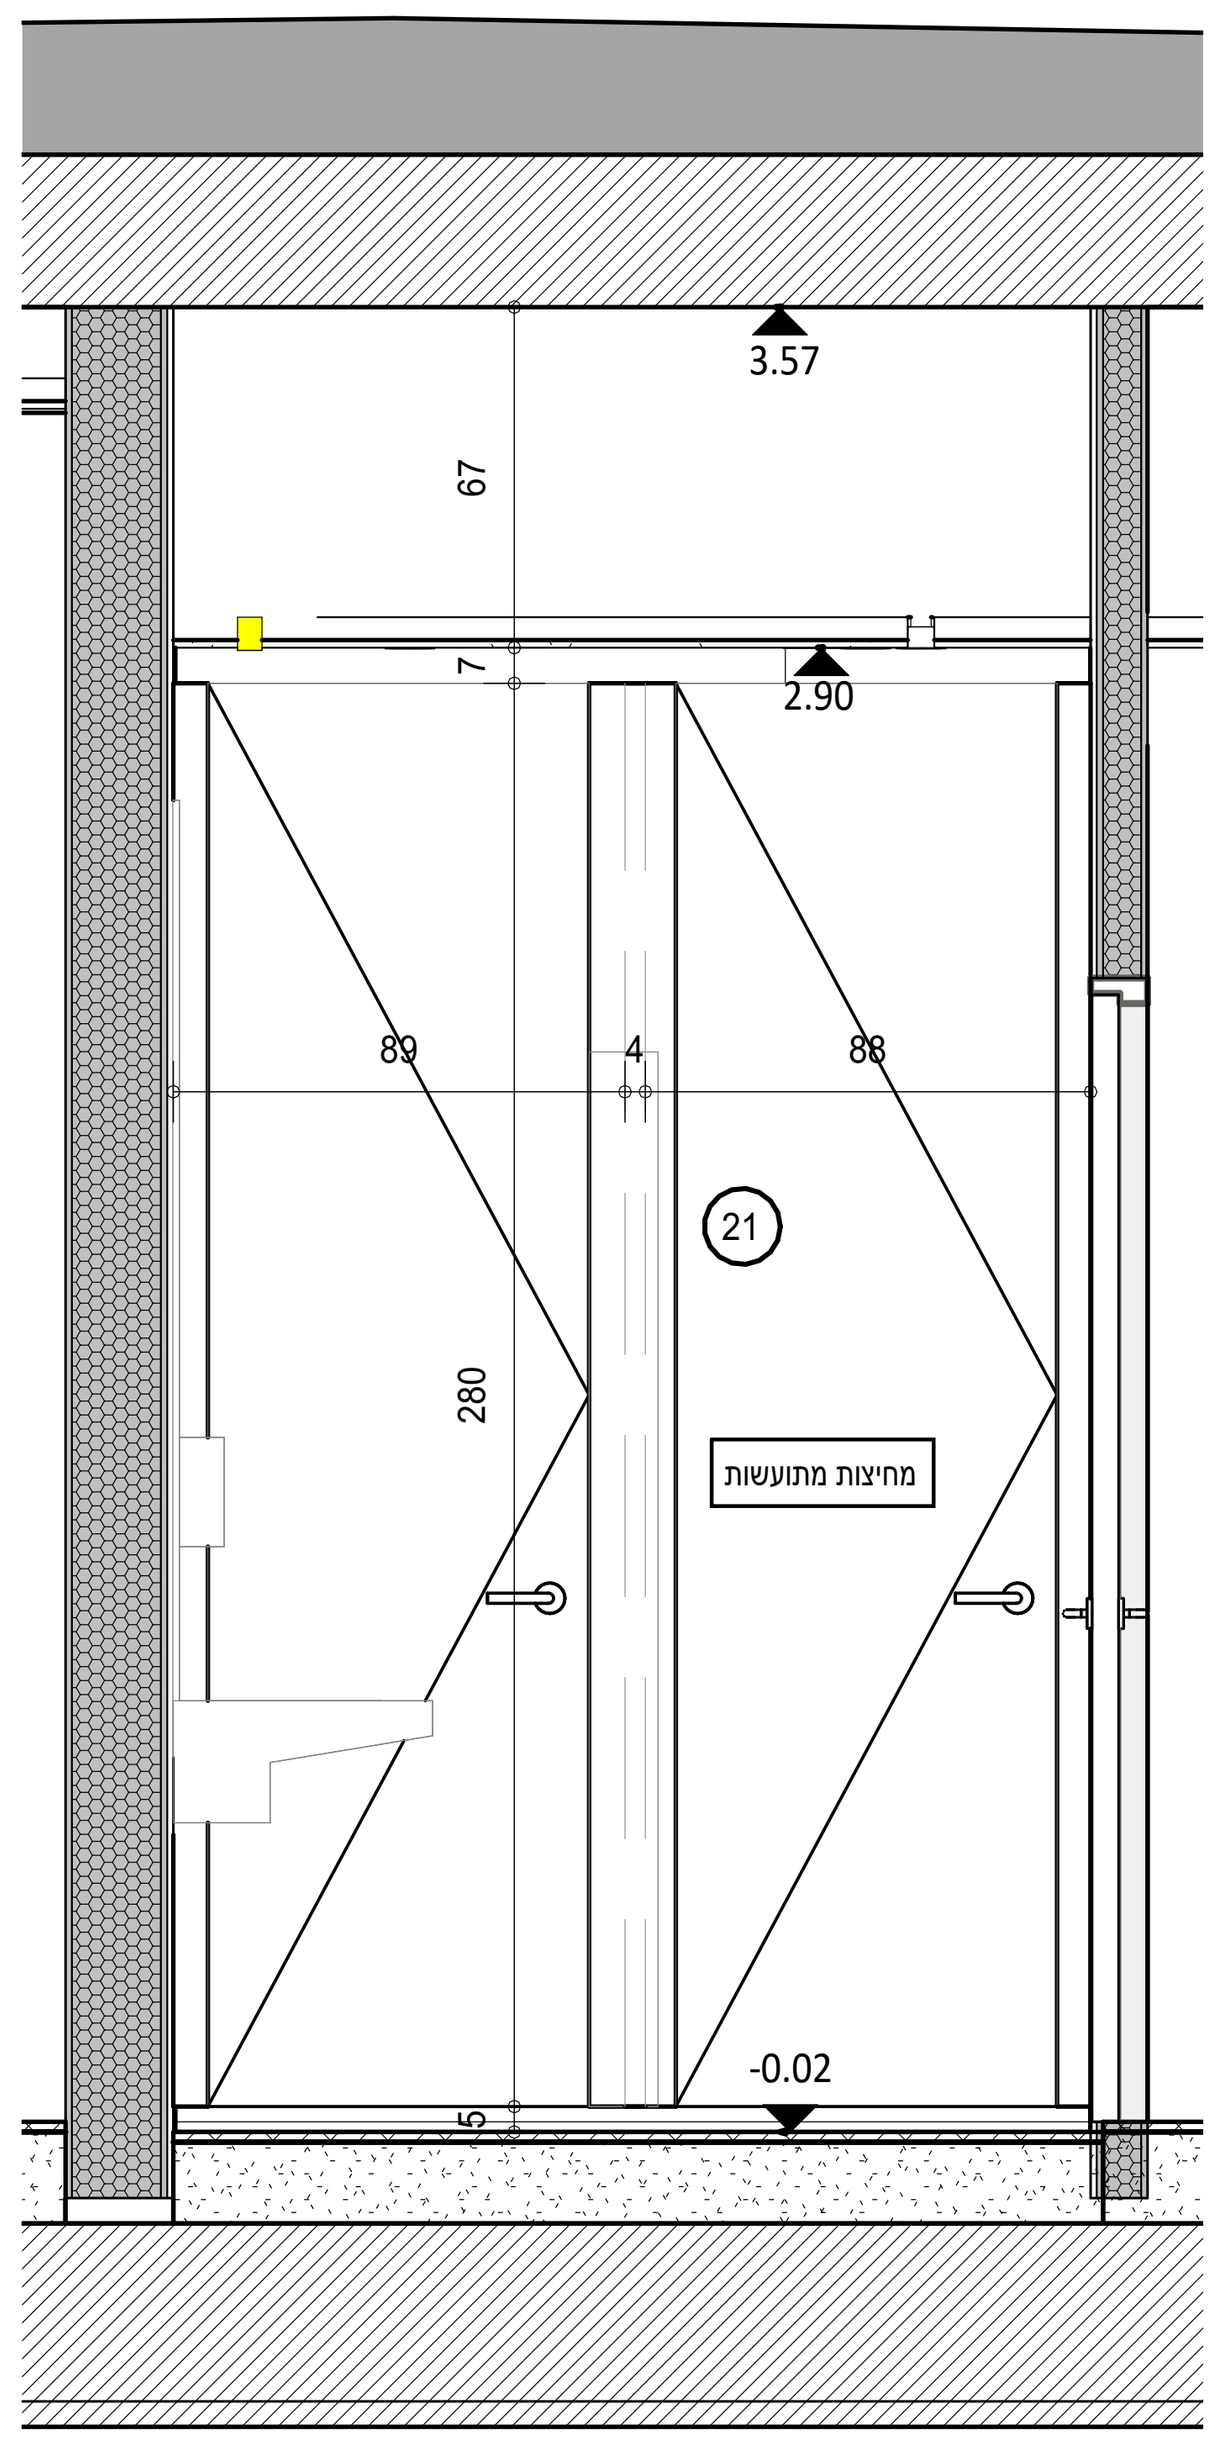


a1
1 : 25

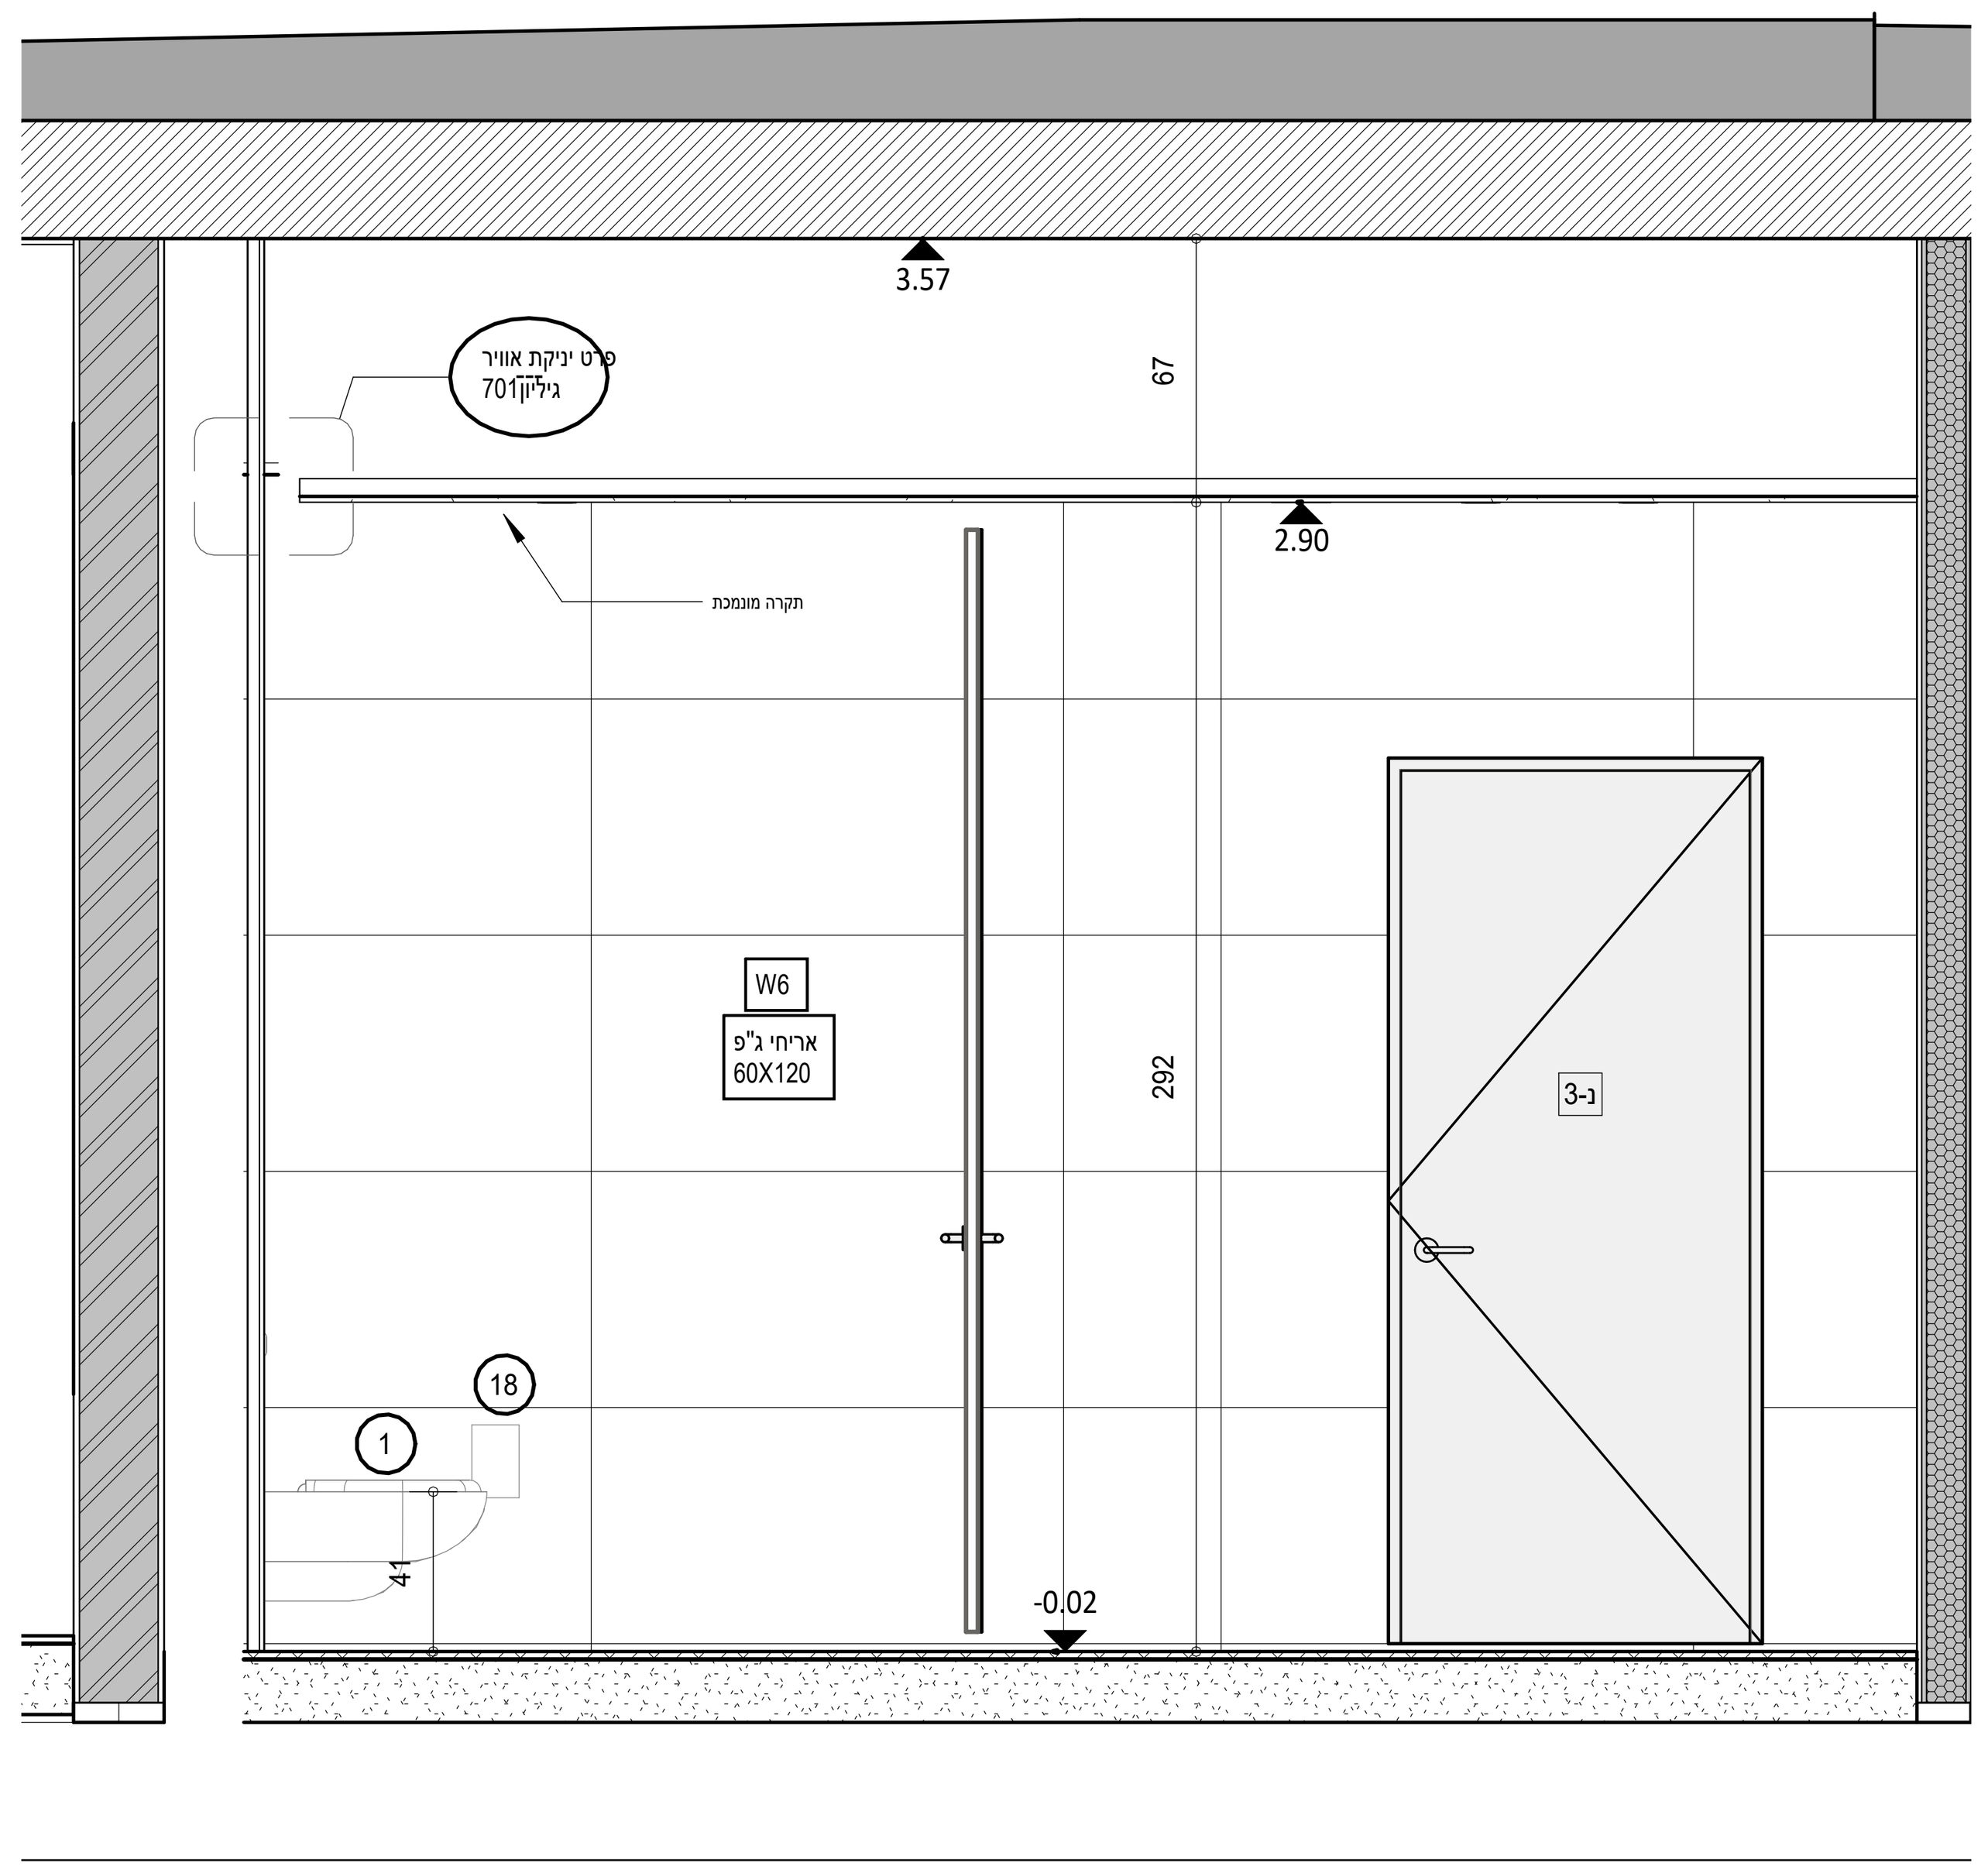


a2
1 : 25

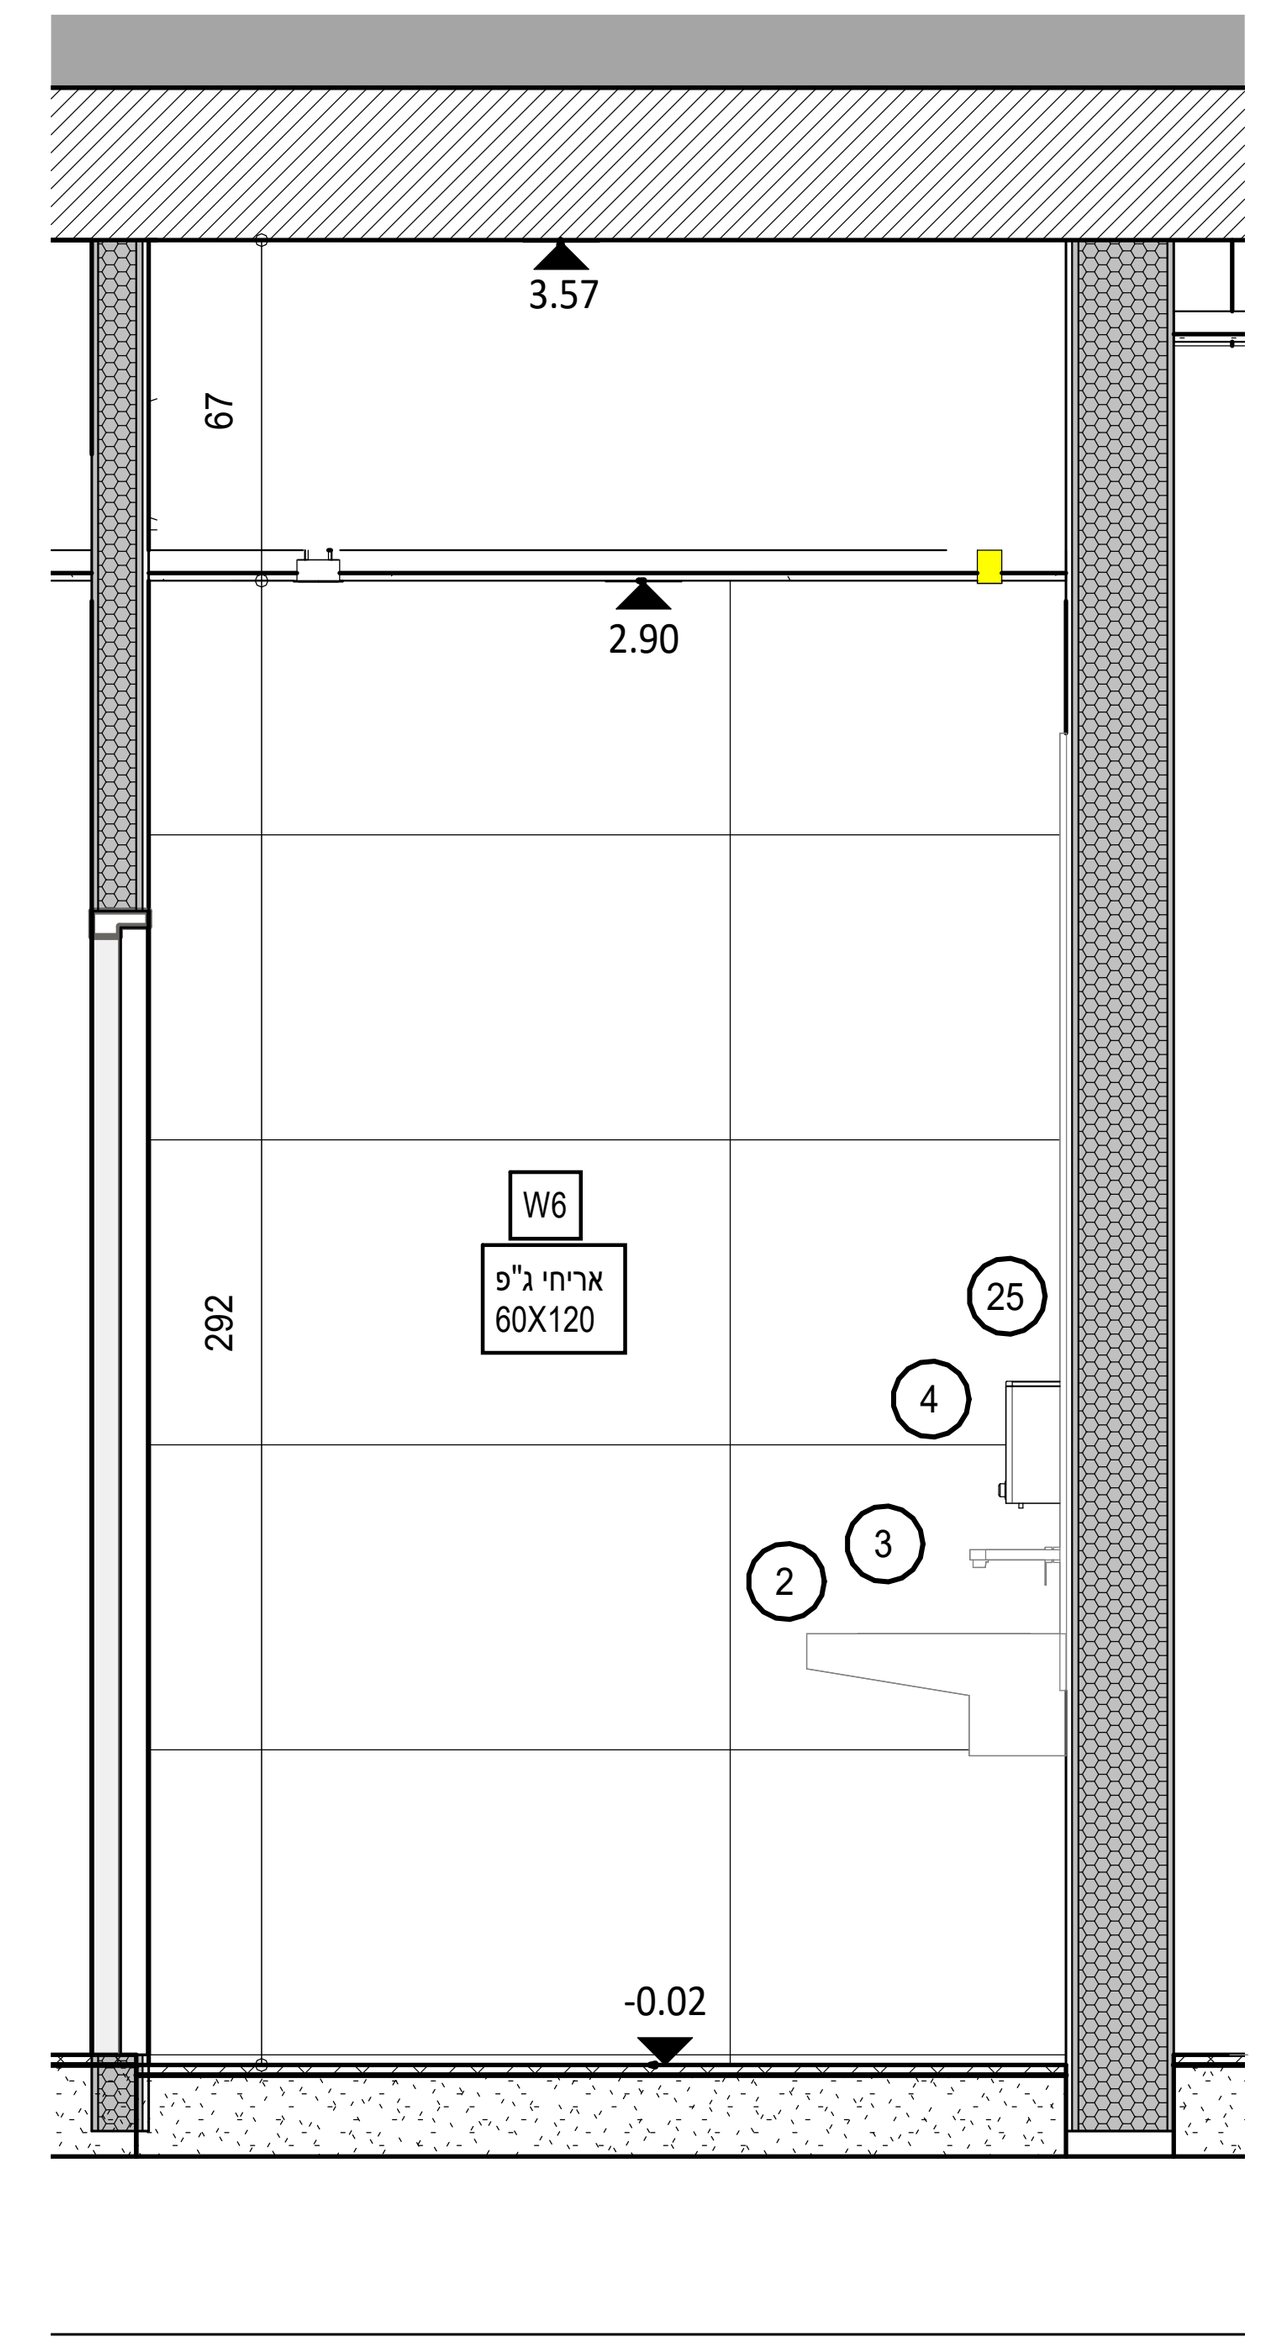

a3
1 : 25

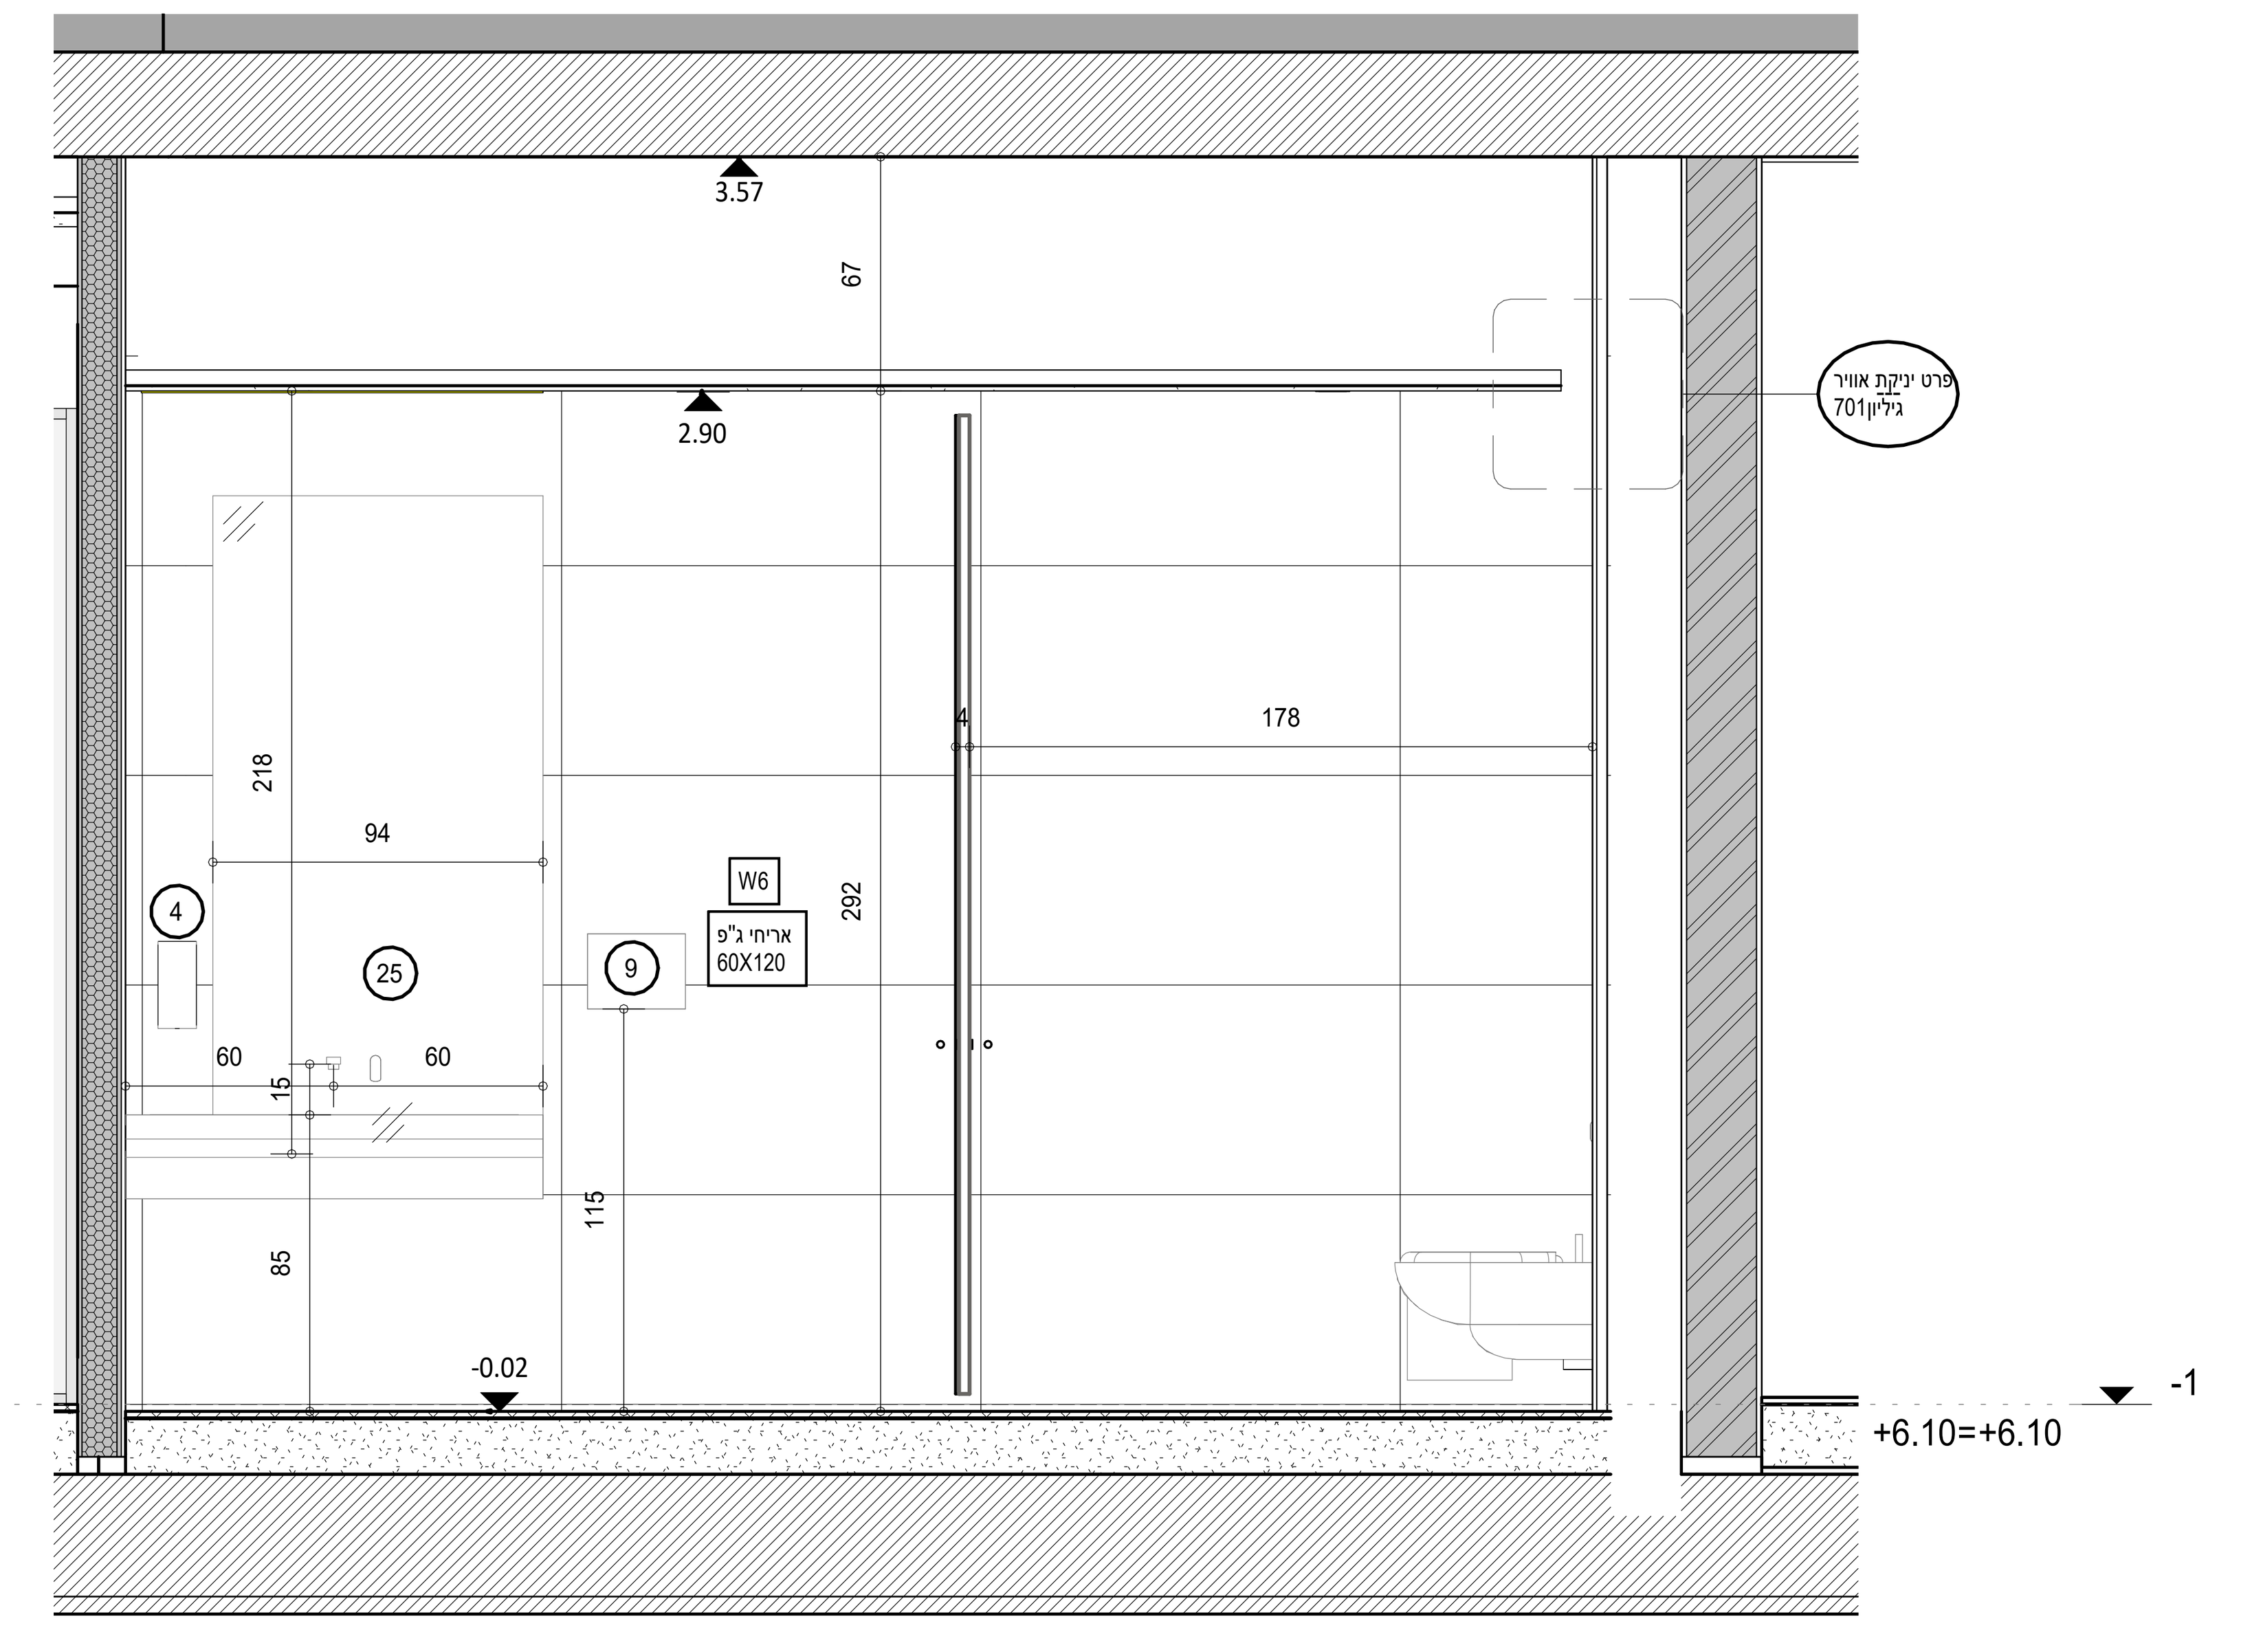


a4
1 : 25

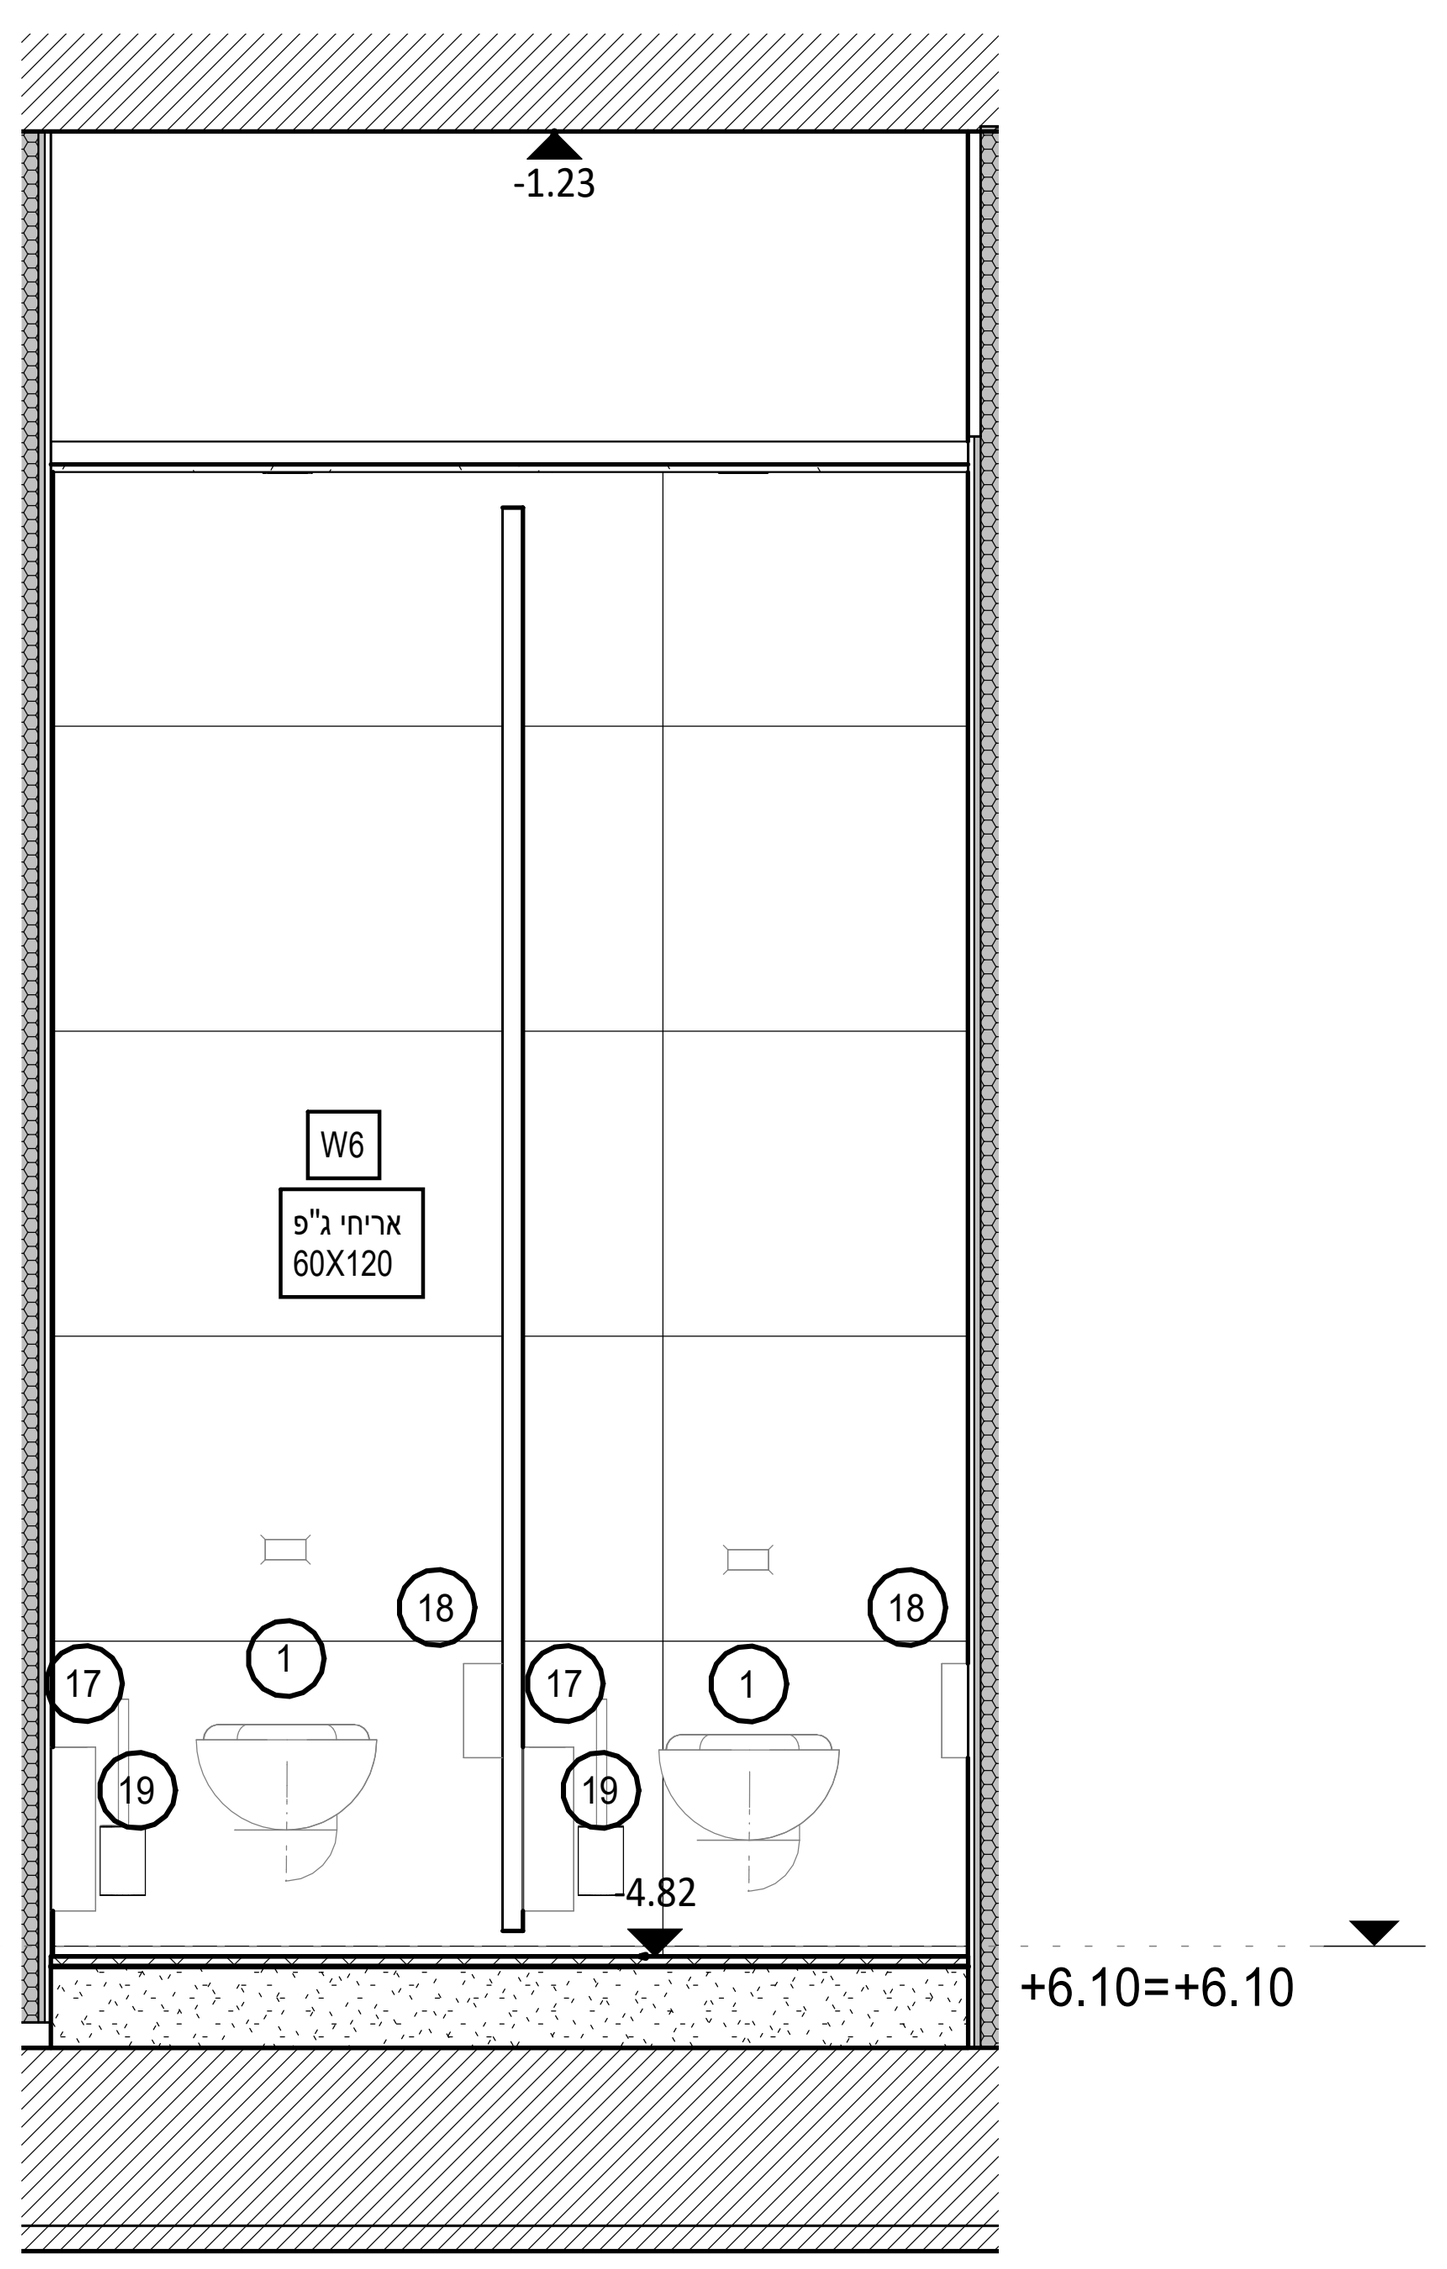


a5
1 : 25


פריסות תא משולב נגיש:

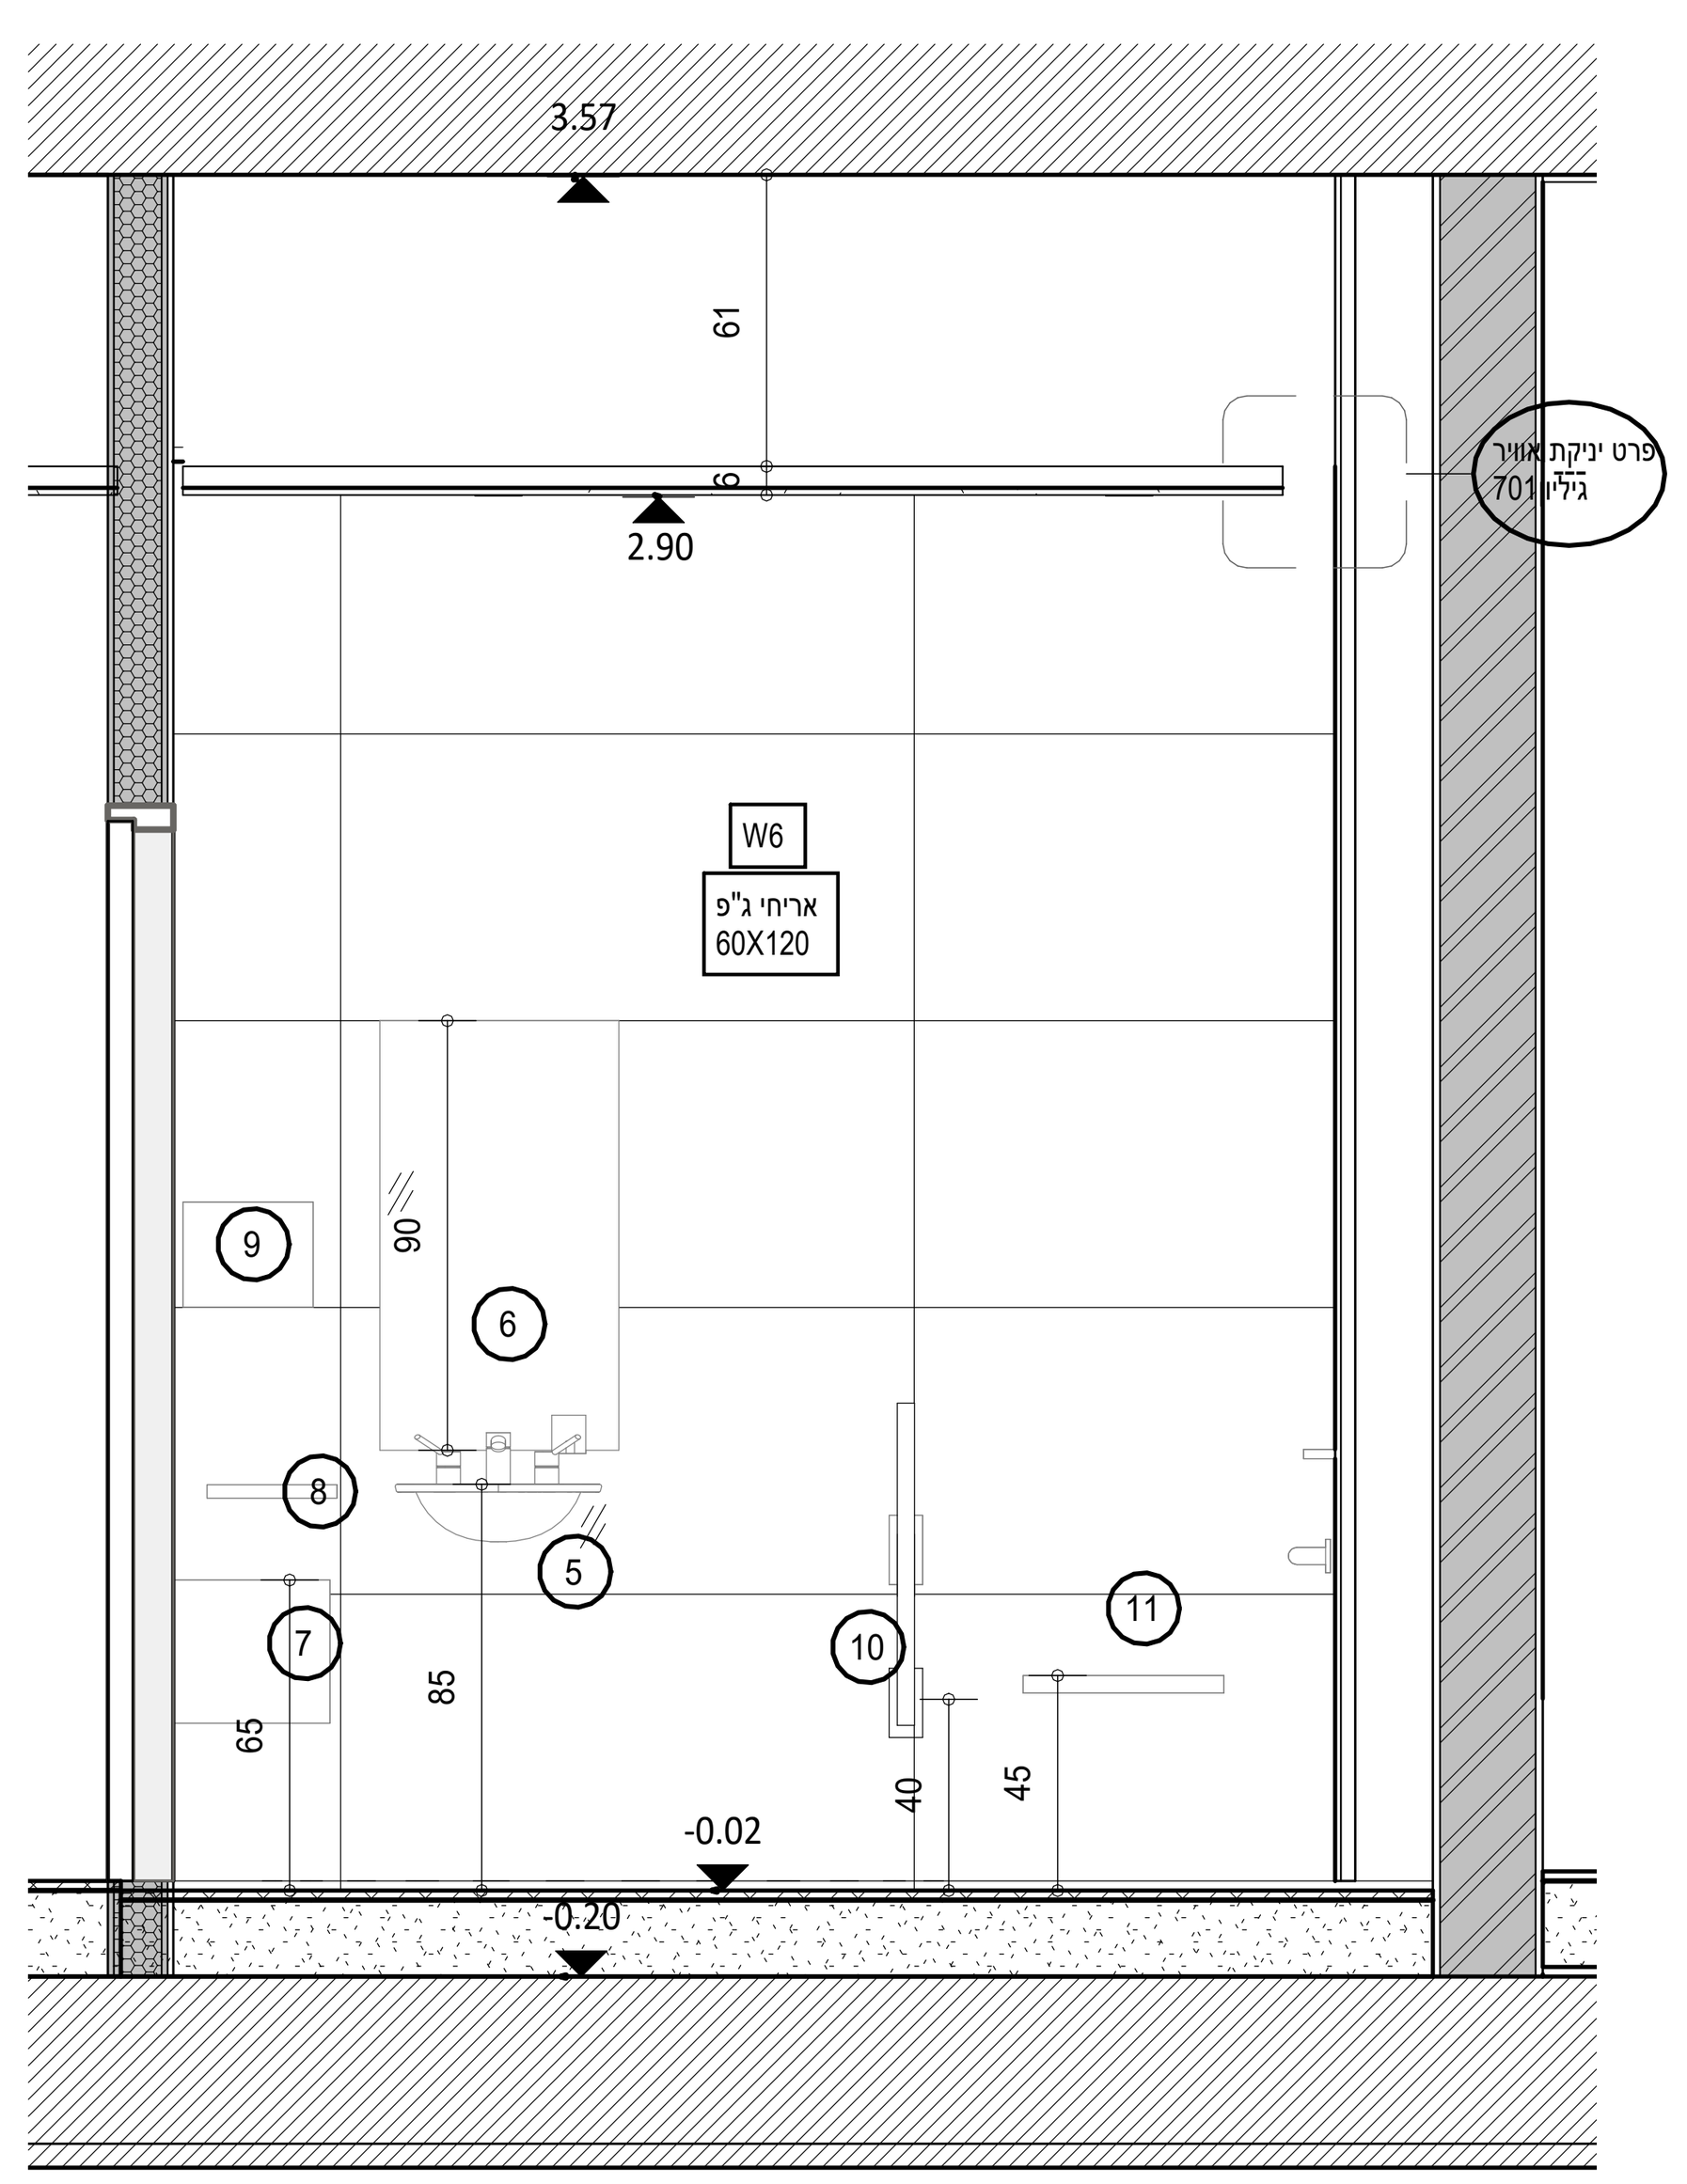


b5
1 : 25

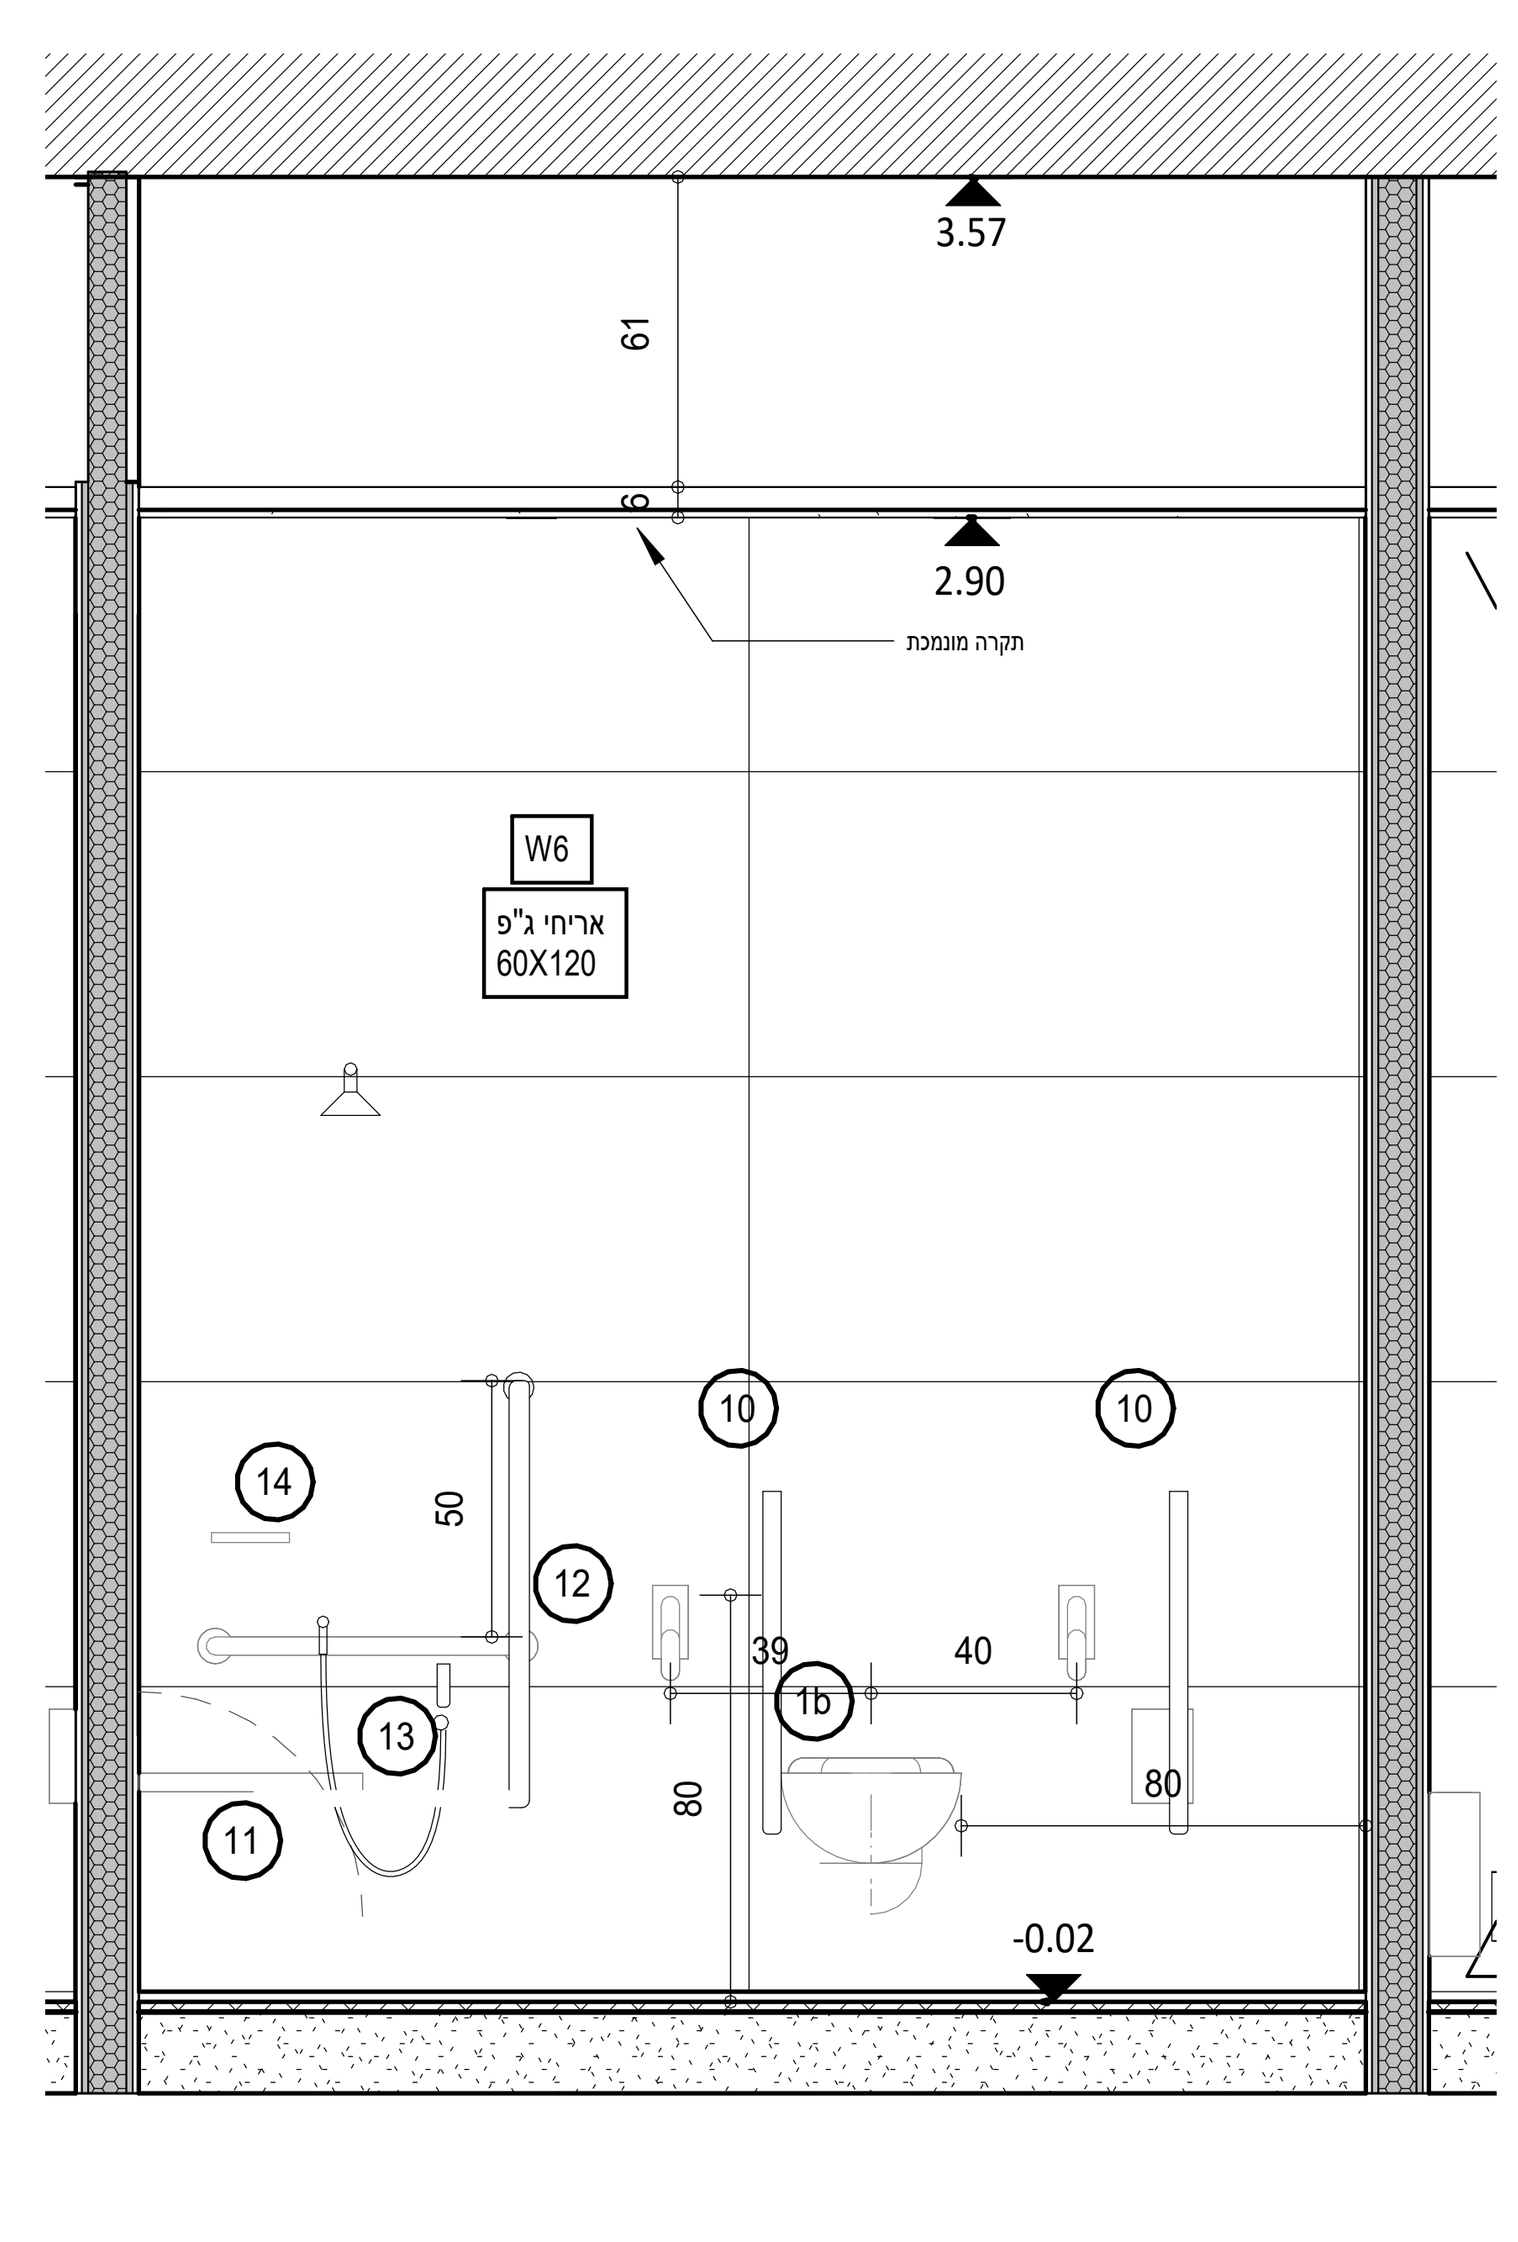

b6
1 : 25

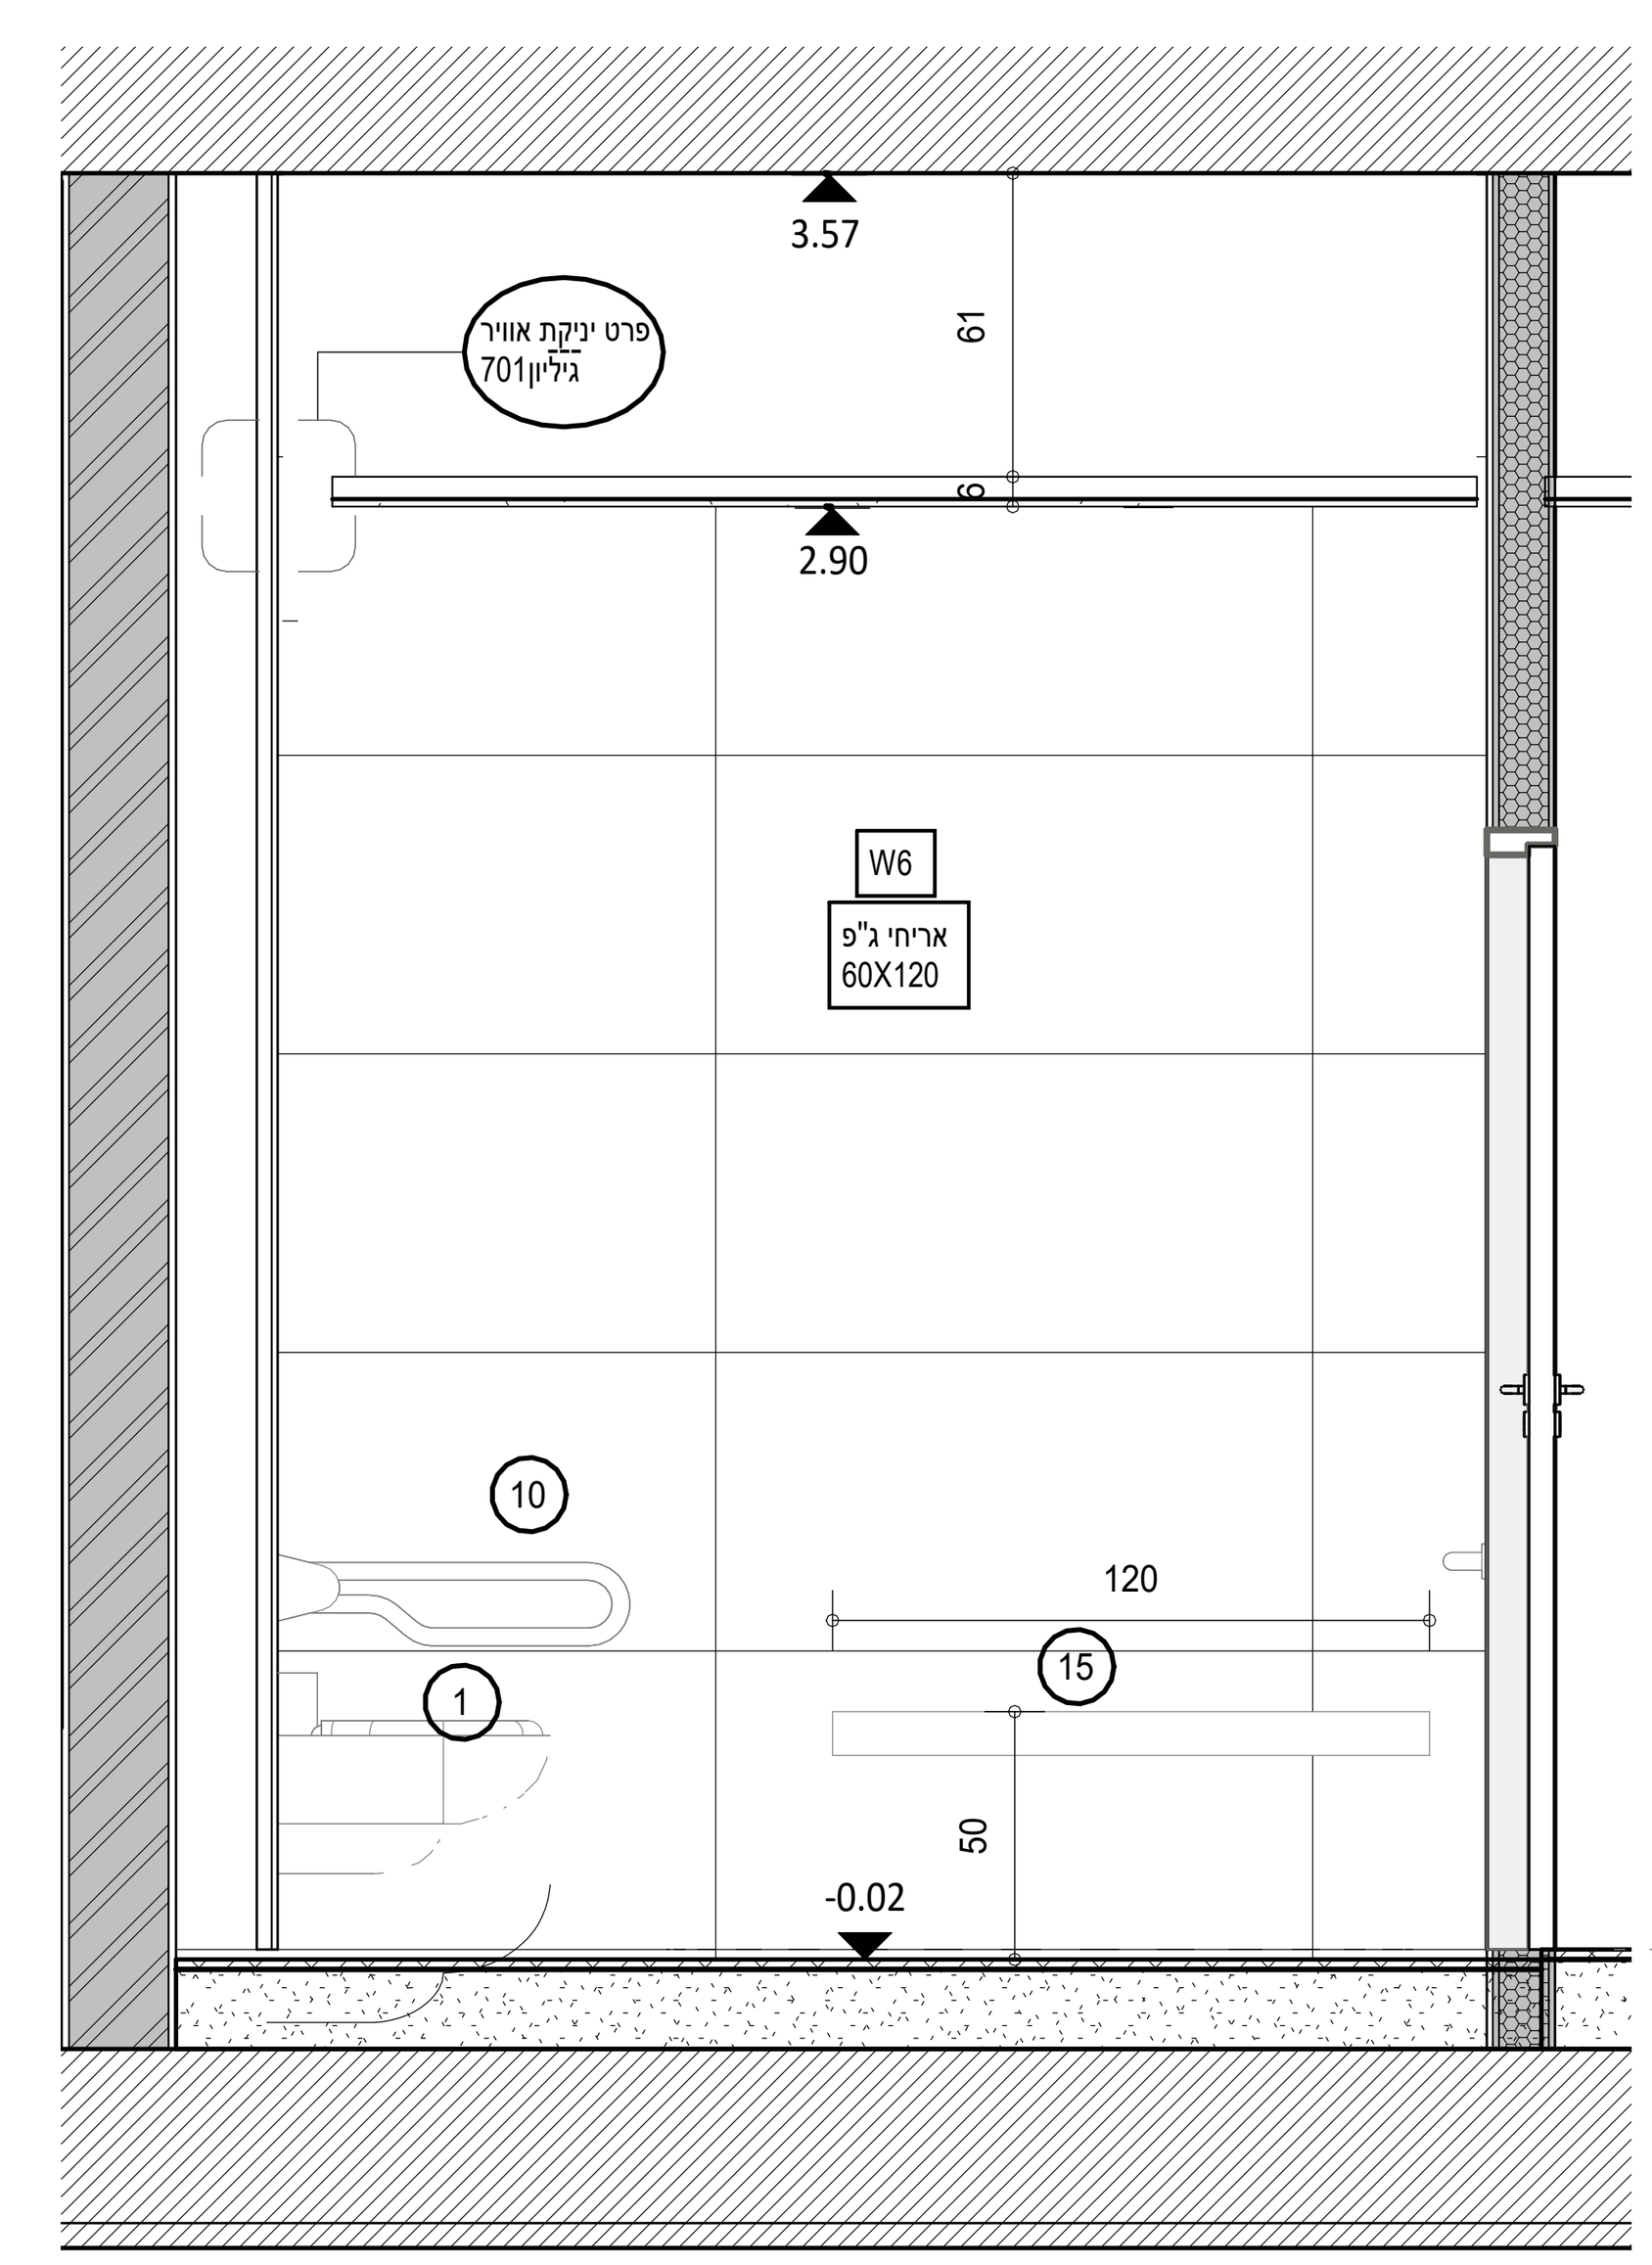

b7
1 : 25

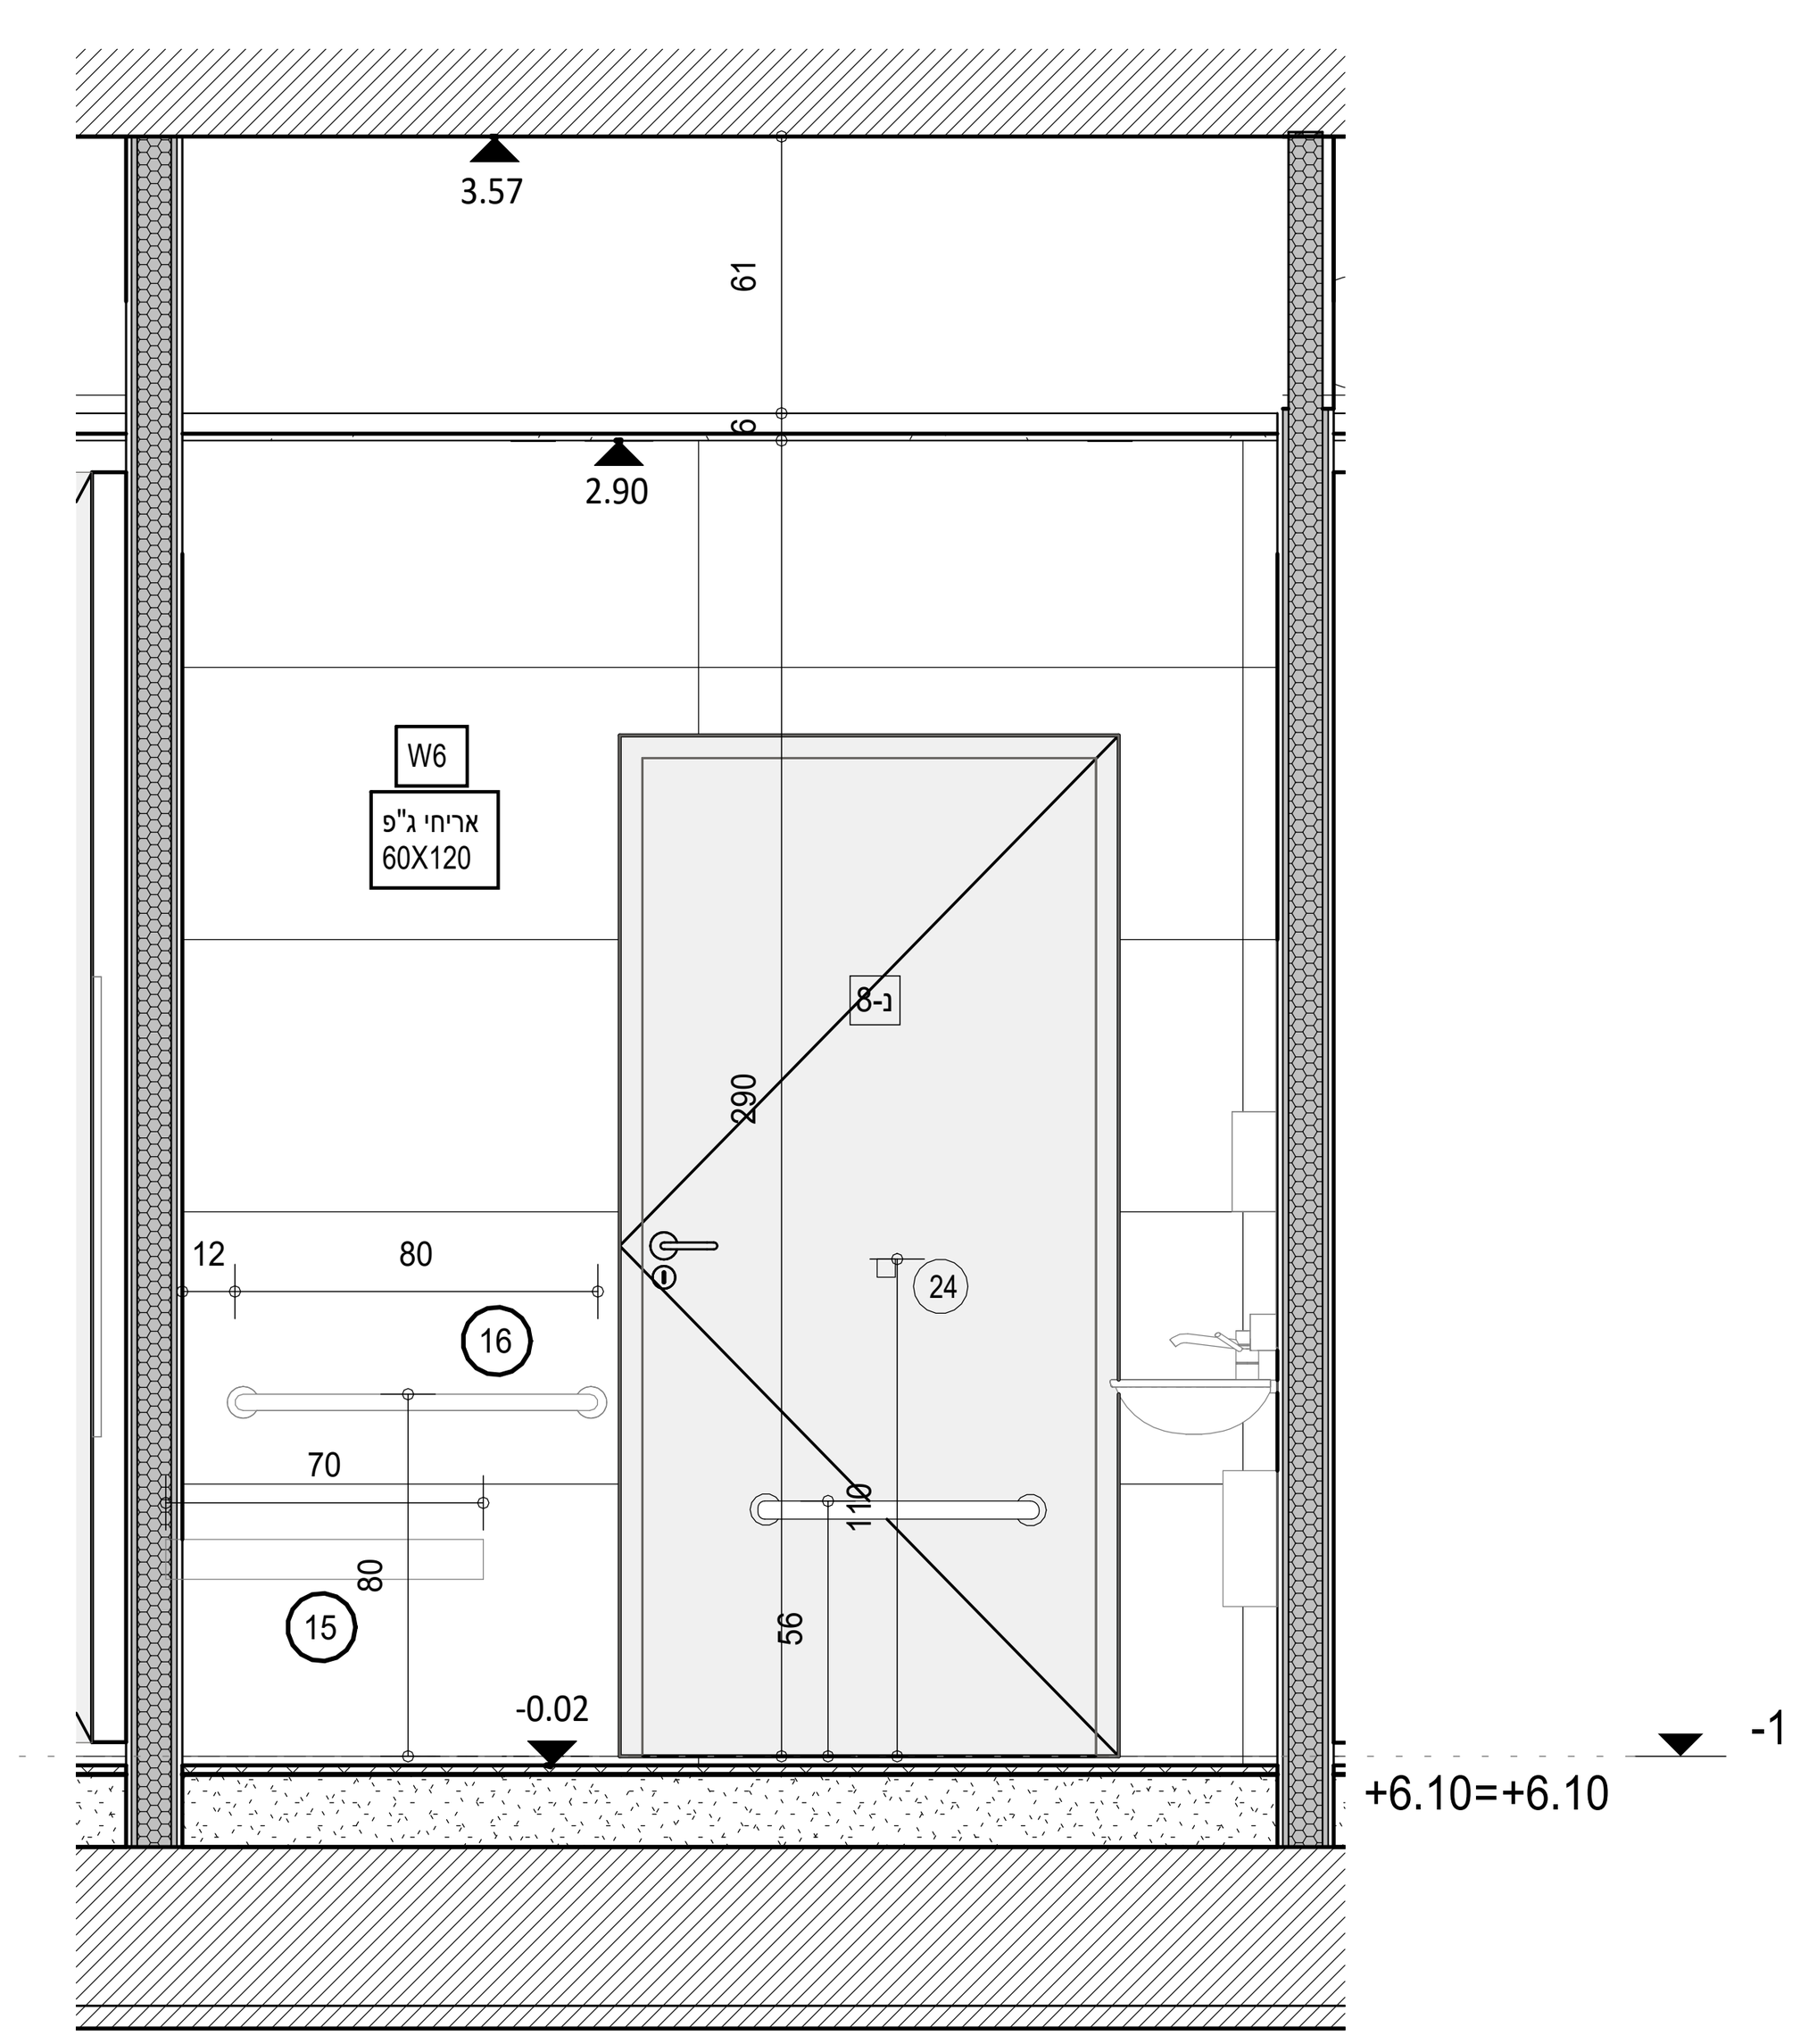

b8
1 : 25

הערות

המבצע אחראי לבדיקת התכניות ולהתאמתן במקום . על המבצע לבקר את כל המידות ולעבוד לפי תכנית זו , ביחד עם כל תכניות היועצים ההנדסיים . בכל מקרה של אי התאמה או טעות עליו להודיע למתכנן .אין לקבוע מידות ע"י מדידה בשרטוט . אין לעשות כל שימוש בתכנית זו או ברעיונות הגלומים בה ללא אישור בכתב מהמתכנן . אין לבצע תכנית זו ללא קבלת היתרים מתאימים

רשימת תפוצה

יועץ / תאריך	מעליות	תברואה	אגרונום	אקוסטיקה	פיתוח	תנועה	מעליות	מיגון	בטיחות	בקרת תכנון	חשמל	אינסטלציה	מיזוג אוויר	קונסטרוקציה	ביסוס	ניהול פרויקט	קבלן	יזם

שינויים

עדכון	תוכן	תאריך	לעיון	למכרז	לביצוע
1	חוברת אדריכלות בית האומנים	27/4/25		X	
2	חוברת אדריכלות בית האומנים	09/6/25		X	
3	חוברת אדריכלות בית האומנים	17/7/25		X	



רשות הטבע והגנים

בית האומנים קיסריה

מספר גיליון	שם הגליון
A-632	פריסות שירותי נשים ונכים


הערה כללית לפרוייקט:

קנ"מ	שלב	תאריך
1 : 25	מכרז	11/10/24


לעיון
למכרז
לביצוע
צפון
מהדורה

קימל אשכולות אדריכלים
רח ' שלוש27נווה צדק תל -אביב
TEL: 03-5176059
WEB: WWW.KIMMEL.CO.IL E-MAIL : OFFICE@KIMMEL.CO.IL


פריסות שירותי גברים:

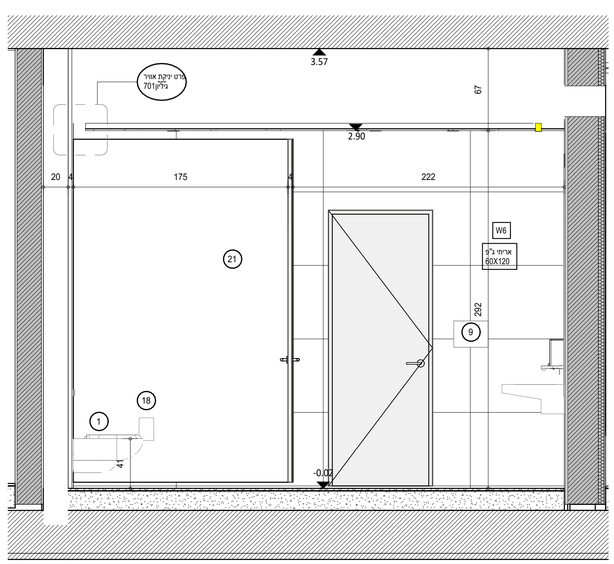


c1
1 : 25

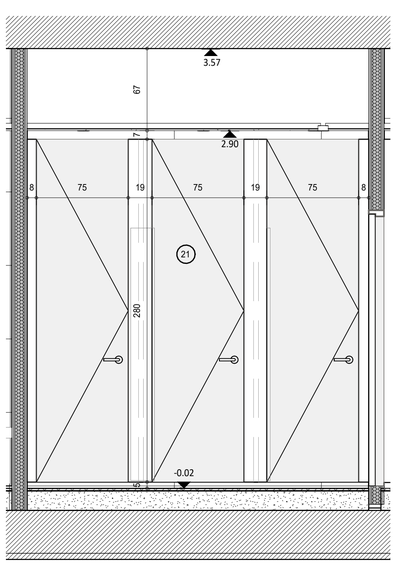


c2
1 : 25

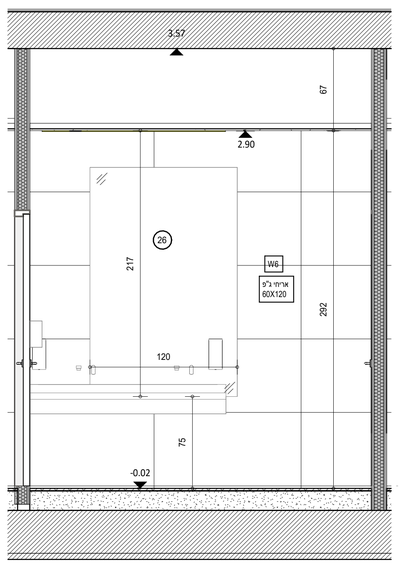

c3
1 : 25

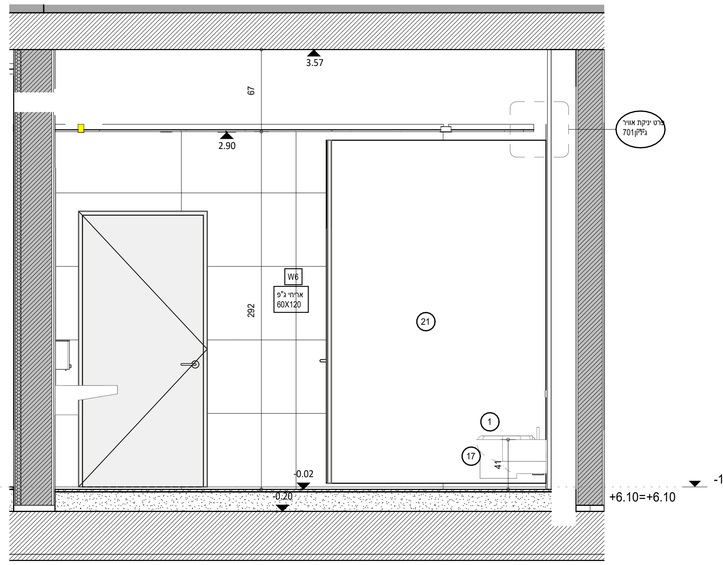

c4
1 : 25

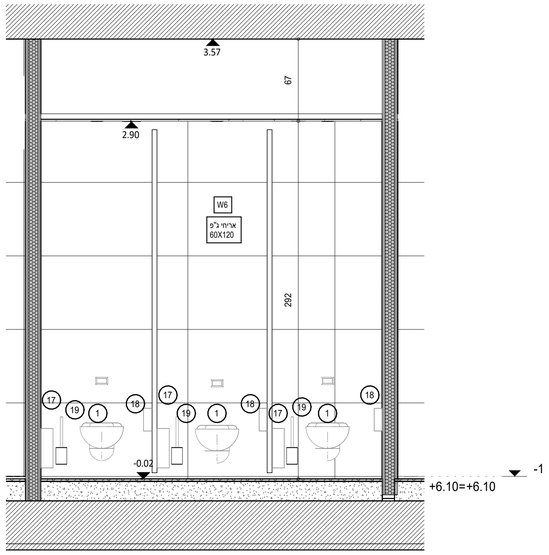

C5
1 : 25

הערות

המבצע אחראי לבדיקת התכניות והתאמתן במקום . על המבצע לבקר את כל המידות ולעבוד לפי תכנית זו , ביחד עם כל תכניות היועצים הנדסיים . בכל סתירה של אי התאמה או טעות עליו להודיע למתכנן . אין לקבוע מידות ע ' מדידה בשרטוט . אין לעשות כל שימוש בתכנית זו אם ברשיונות הנלמדים בה ללא אישור בכתב מהמתכנן . אין לבצע תכנית זו ללא קבלת היתרים מתאימים

רשימת תפוצה

תפוצה / משתתף	יזם	חשמל	אינסטלציה	מיזוג אויר	קונסטרוקציה	אדריכלות	פיתוח	גינון	אקוסטיקה	יועץ בטיחות	יועץ תנועה	יועץ נגישות	יועץ כיבוי אש	אחר

שינויים

עדכון	תוכן	תאריך	לביצוע	לביצוע חלקי	לידיעה
1	חוברת אדריכלות בית האומנים	27/4/25	X		
2	חוברת אדריכלות בית האומנים	09/6/25	X		
3	חוברת אדריכלות בית האומנים	17/7/25	X		



רשות הטבע והגנים

בית האומנים קיסריה

שם הגליון	מספר גיליון
פריסות שירותי גברים	A-633


הערה כללית לפרוייקט:

תאריך	שלב	קנ"מ
11/10/24	מכרז	1 : 25

מהדורה	צפון	לעיון
		למכרז
		לביצוע


קימל אשכולות אדריכלים
רח ' שלוש27נווה צדק תל-אביב
TEL: 03-5176059
WEB: WWW.KIMELCO.IL E-MAIL : OFFICE@KIMELCO.IL

פריסות מקלחות:

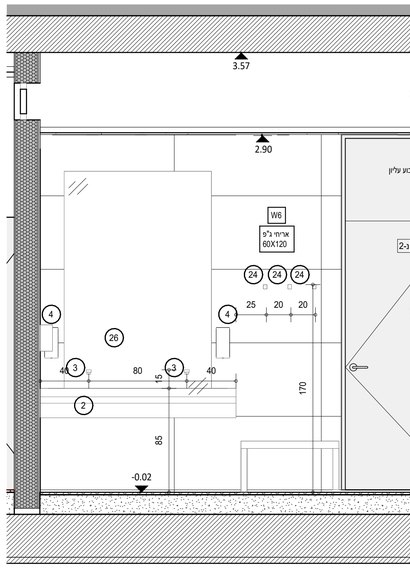


D1

1 : 25

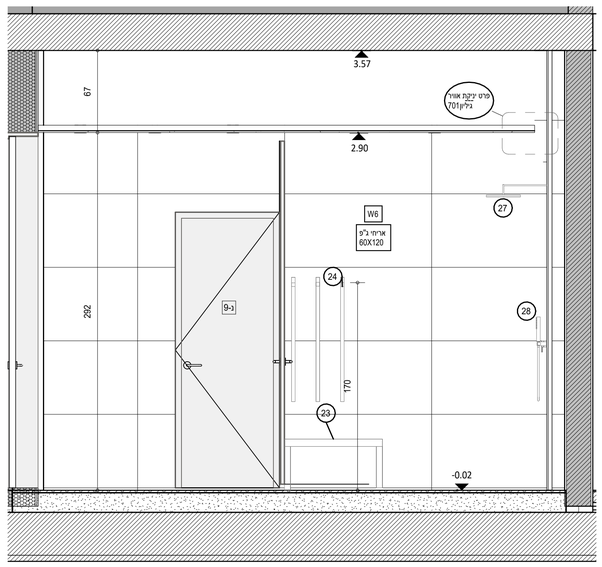


D2

1 : 25

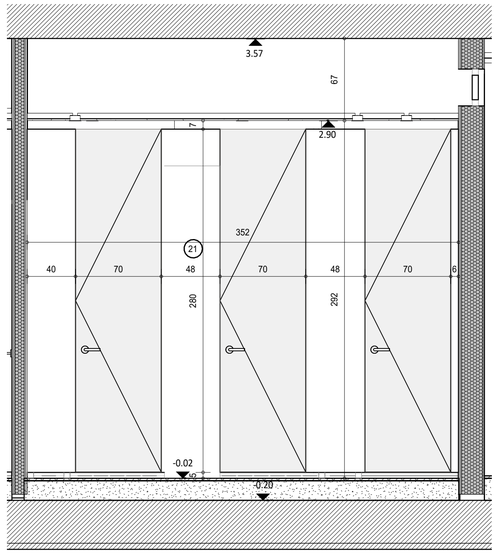


D3

1 : 25

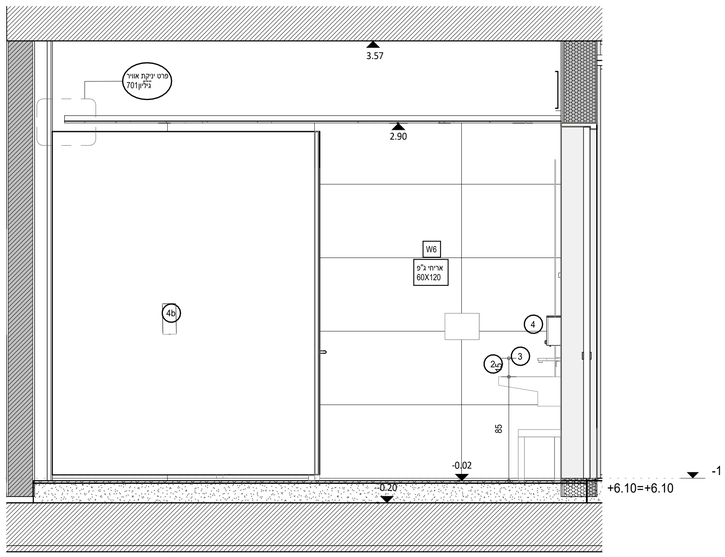

D4

1 : 25

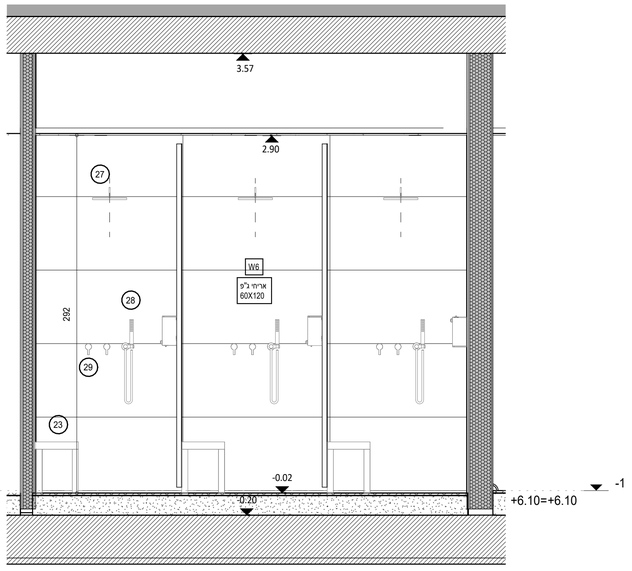

D5

1 : 25


הערות

המבצע אחראי לבדיקת התכניות והתאמתן במקום . על המבצע לבקר את כל הפיזות ולעבוד לפי תכנית זו , ביחד עם כל תכניות היועצים ההנדסיים . בכל סתירה של אי התאמה או טעות עלין להודיע למתכנן . אין לקבוע מידות ע ' מדידה בשרטוט . אין לעשות כל שימוש בתכנית זו אם ברשיונות הגופים בה ללא אישור בכתב מהמתכנן . אין לבצע תכנית זו ללא קבלת היתרים מתאימים


רשימת תפוצה

| תפוצה / מסמך | יזם | מהנדס קונסטרוקציה | מהנדס אינסטלציה | מהנדס חשמל | מהנדס מיזוג אויר | מהנדס בטיחות אש | מהנדס תנועה | נוף | אדריכל נוף | אדריכל | מעצב פנים | מודד | יועץ | יועץ | יועץ


חדר רחצה של חדר אמנים ג':

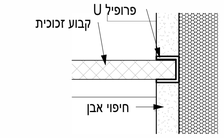


פרט עיגון קבוע זכוכית
1 : 5

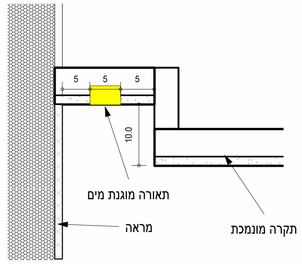


פרט תאורה נסתרת
1 : 5

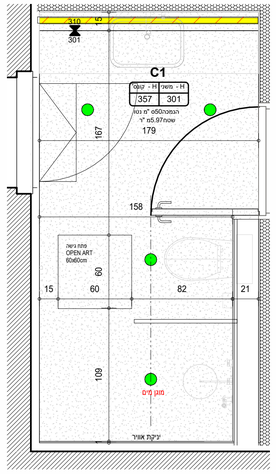


ח . רחצה -חדר אומנים ג ' -תקרה
1 : 25

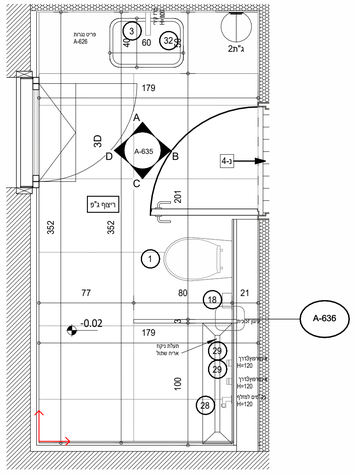


ח . רחצה -חדר אומנים ג'
1 : 25

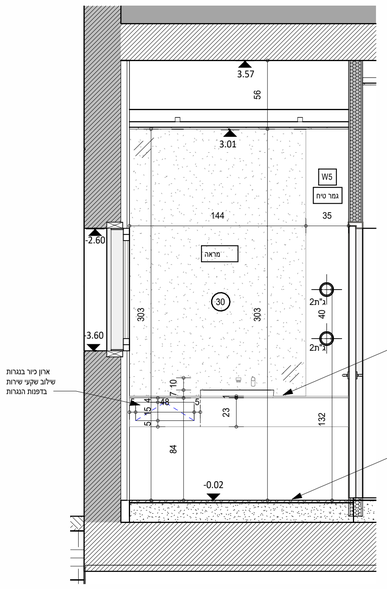


3A
1 : 25

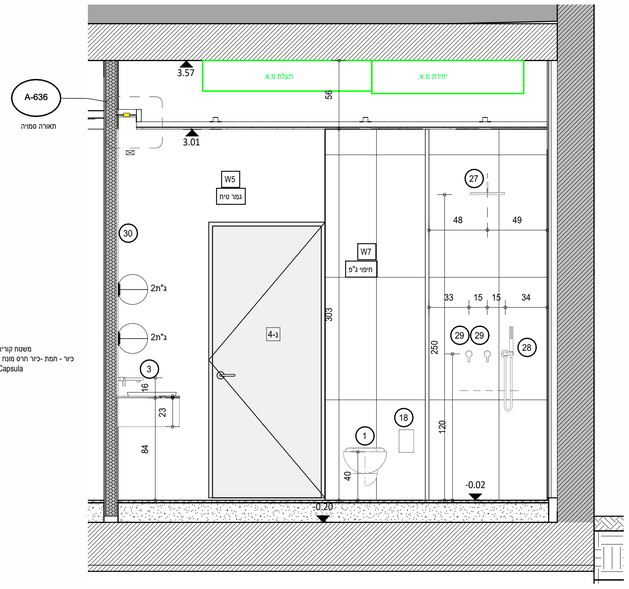

3B
1 : 25

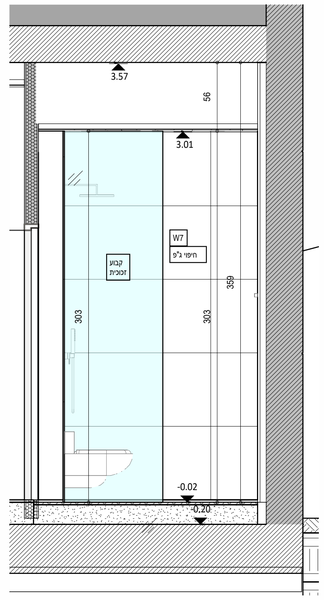

3C
1 : 25

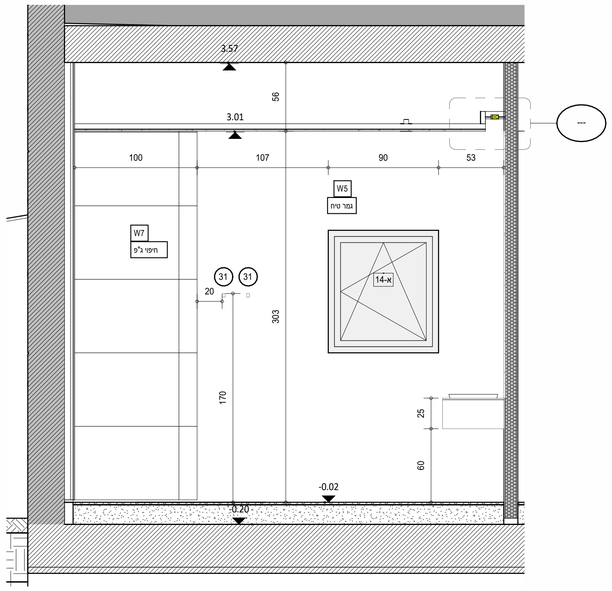

3D
1 : 25

הערות

המבצע אחראי לבדיקת התכניות והתאמתן במקום . על המצבע לבקר את כל הפרטים ולעבוד לפי תכנית זו , ביחד עם כל תכניות היועצים ההנדסיים . בכל סתירה של אי התאמה או טעות עלין להודיע למתכנן . אין לקבוע מידות ע ' י מדידה בשרטוט . אין לעשות כל שימוש בתכנית זו אם ברשיונות הגופים בה ללא אישור בכתב מהמתכנן . אין לבצע תכנית זו ללא קבלת היתרים מתאימים

רשימת תפוצה

תפוצה / מאת	יזם	מנהל פרויקט	מנהל עבודה	אחראי בטיחות	אדריכל	קונסטרוקטור	מהנדס אינסטלציה	מהנדס חשמל	מהנדס מיזוג אויר	יועץ בטיחות	יועץ נגישות	יועץ כיבוי אש	יועץ אקוסטי	יועץ תנועה	יועץ נוף	יועץ תאורה	יועץ	יועץ

שינויים

עדכון	תוכן	תאריך	לביצוע	לעיון	לקיומם
1	חוברת אדריכלות בית האומנים	27/4/25			X
2	חוברת אדריכלות בית האומנים	09/6/25			X
3	חוברת אדריכלות בית האומנים	17/7/25			X



רשות הטבע והגנים

בית האומנים קיסריה

שם הגליון	מספר גיליון
פריסות חדר רחצה של ח. אומנים ג'	A-635


הערה כללית לפרוייקט:

תאריך	שלב	קנ"מ
11/10/24	מכרז	As indicated


מהדורה	צפון	
		לעיון
		למכרז
		לביצוע

קימל אשכולות אדריכלים
רח ' שלושה27וווה צדק תל -אביב
TEL: 03-5176655
WEB: WWW.KIMEL.CO.IL E-MAIL: OFFICE@KIMEL.CO.IL


חדר רחצה של חדר אמנים ד':

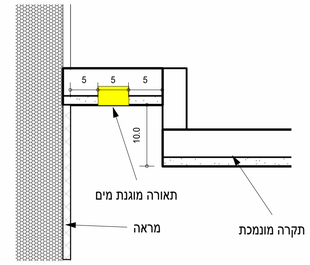


פרט תאורה נסתרת
1 : 5

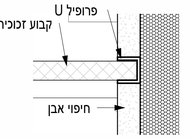

פרט עיגון קבוע זכוכית
1 : 5

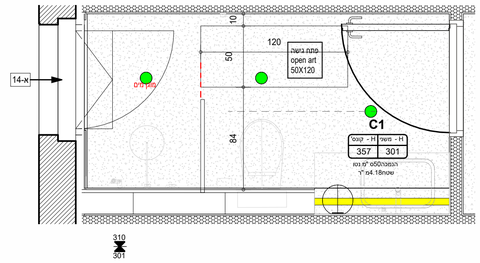


רחצה חדר אומנים ד ' -תקרה
1 : 25

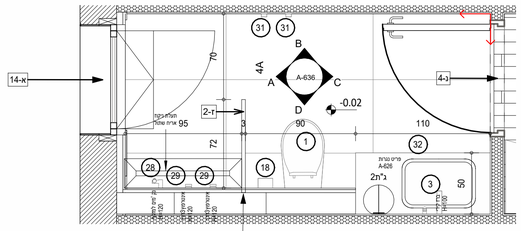


פרט עיגון זכוכית


רחצה חדר אומנים ד'
1 : 25

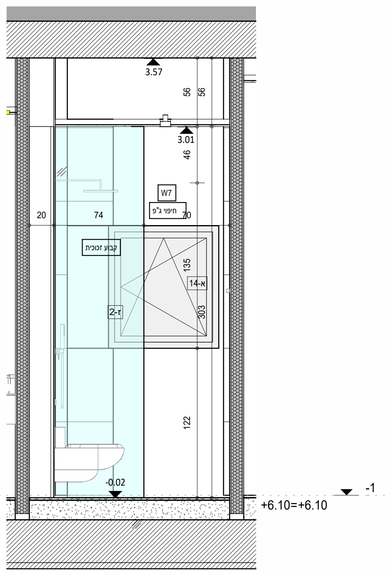


4A
1 : 25

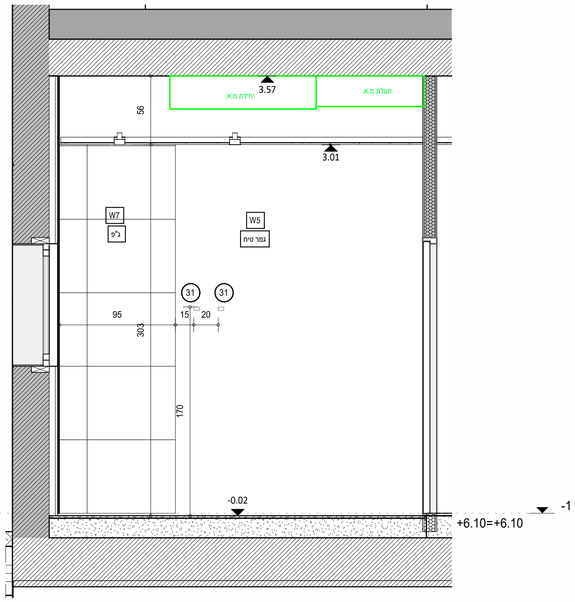

4B
1 : 25

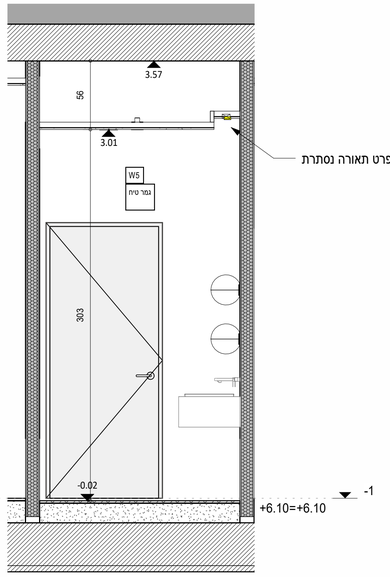

4C
1 : 25

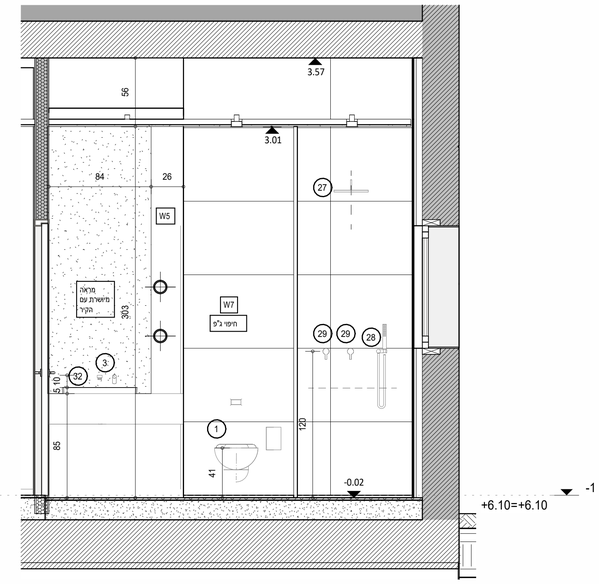


4D
1 : 25

הערות

המבצע אחראי לבדיקת התכניות והתאמתן במקום . על המצבע לבקר את כל הפיזות ולעבוד לפי תכניות אלו , ביחד עם כל תכניות היועצים הנדסיים . בכל סתירה של אי התאמה או טעות עלין להודיע למתכנן . אין לקבוע מידות ע ' י מדידה בשרטוט . אין לעשות כל שימוש בתכנית זו אם ברשיונות הגופים בה ללא אישור בכתב מהמתכנן . אין לבצע תכנית זו ללא קבלת היתרים מתאימים

רשימת תפוצה

| תפוצה / מאת | מזמין | מהנדס אלומיניום | מהנדס אלומיניום | מהנדס אלומיניום

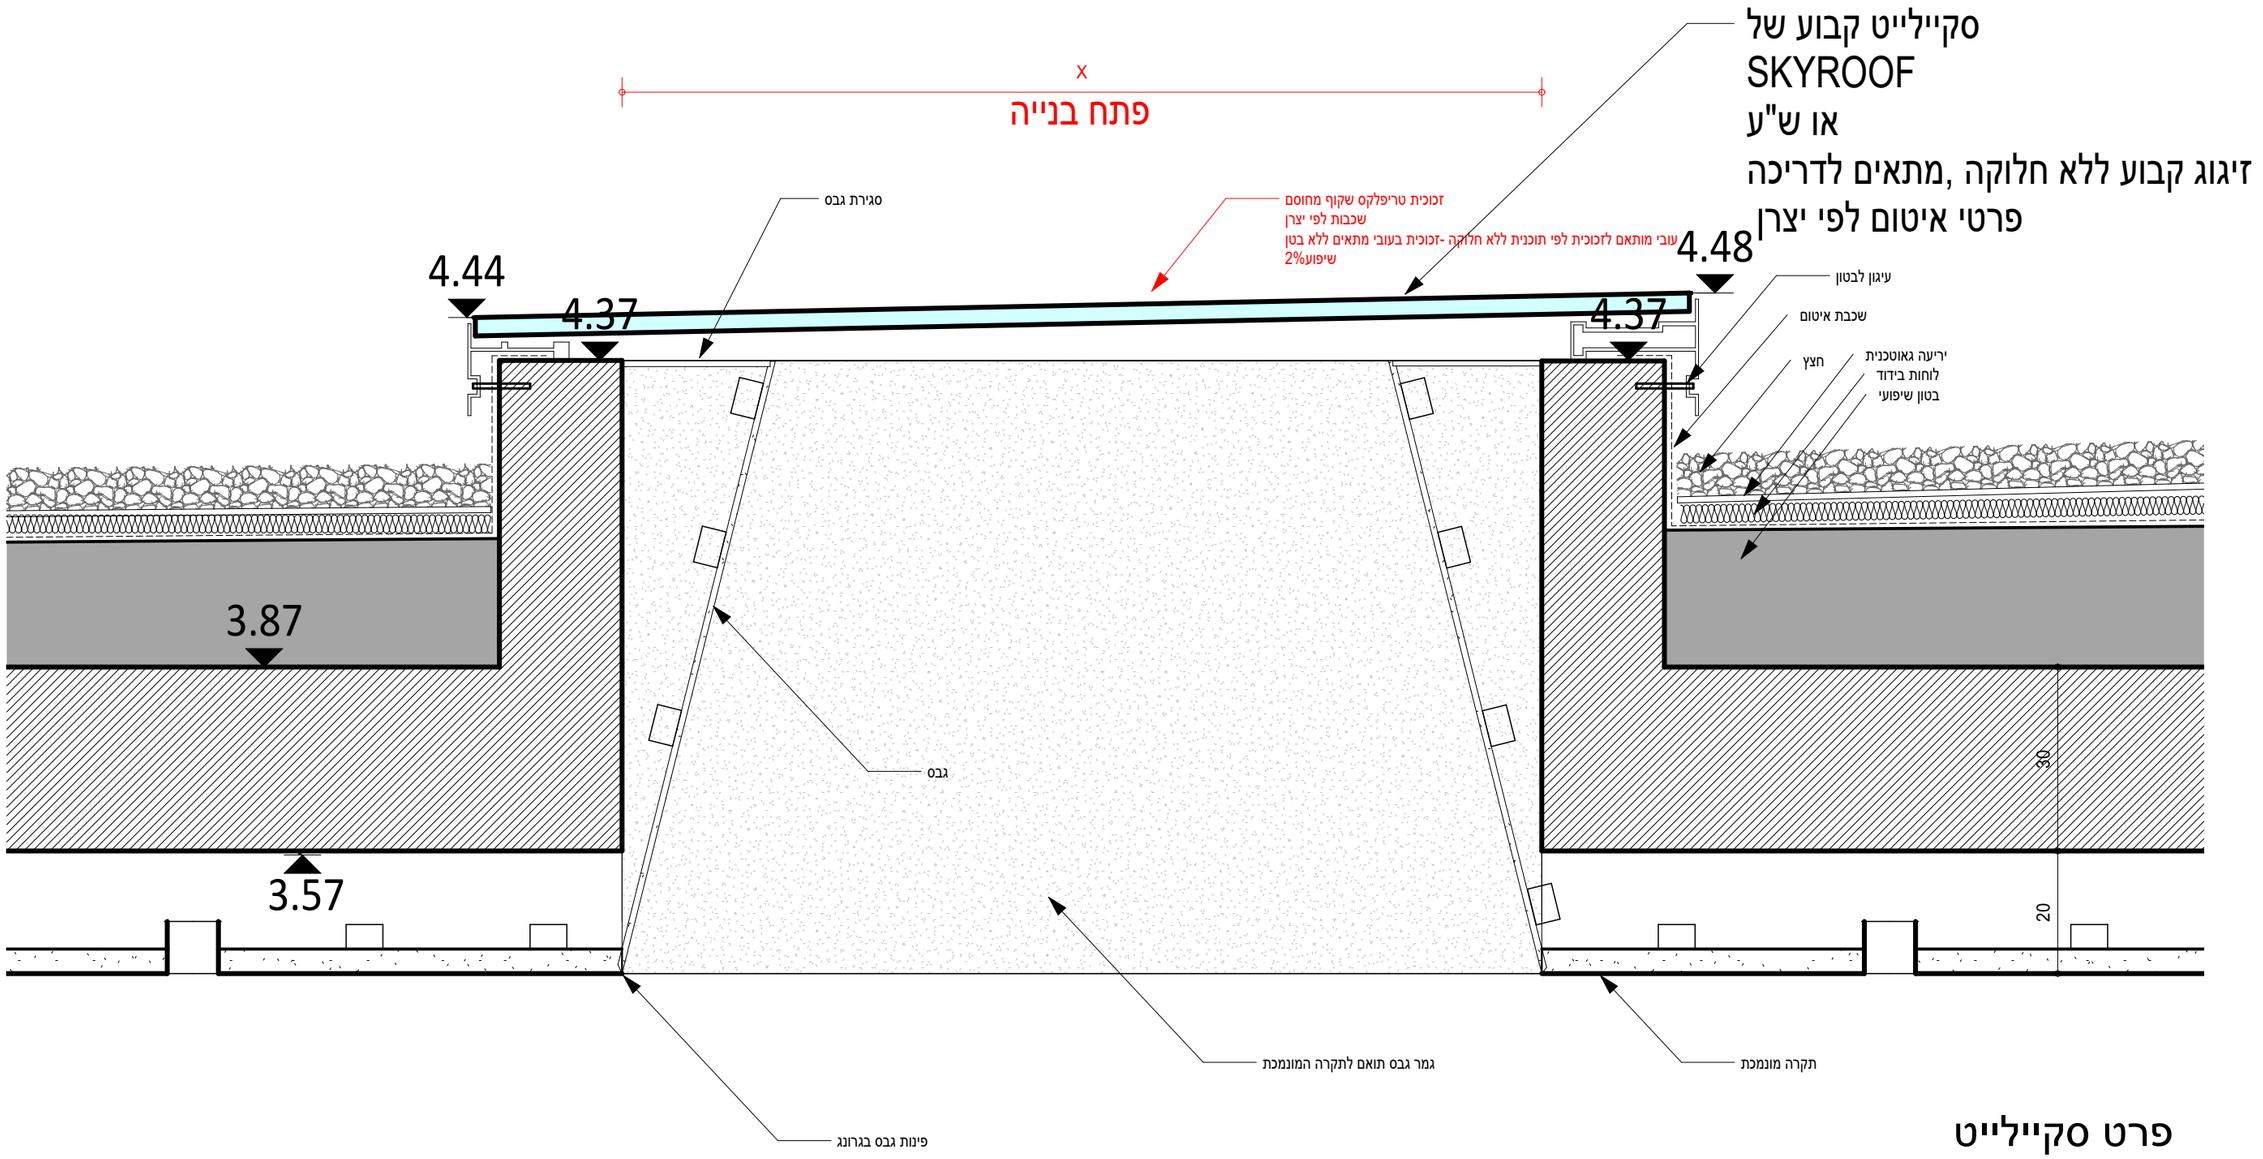

פרט סקייליט

1 : 10

פרט סקייליט **A-700**	מס 'פרויקט	תאריך	קנ"מ	צפון	לעיון	**הערות:** המבצע אחראי לבדיקת התכניות ולהתאמתן במקום .על המצבע לבקר את כל המידות ולעבוד לפי תכנית זו ,ביחד עם כל תכניות היועצים ההנדסיים . בכל מקרה של אי התאמה או טעות עליו להודיע למתכנן .אין לקבוע מידות ע" י מדידה בשרטוט .אין לעשות כל שימוש בתכנית זו או ברעיונות הגלומים בה ללא אישר בכתב מהמתכנן אין לבצע תכנית זו ללא קבלת היתרים מתאימים
			1 : 10		למכרז X לביצוע	

בית האומנים קיסריה

גן לאומי קיסריה

קימל אשכולות אדריכלים
רח ' שלוש27נווה צדק תל -אביב
TEL: 03-5176059 FAX: 03-5100950
WEB: WWW.KIMMEL.CO.IL E-MAIL : OFFICE@KIMMEL.CO.IL


RevNo	Revision note	Date	Signature	Checked

פרט סקייליט לדוגמא
לשילוב עם פרטי הגבס בגיליון
A700




FILE NAME FixSkyroof.dwg	FSCM NO	SHEET 1	SCALE 1:2
SIZE		סקייליט קבוע – חתך אנכי	
DRAWN 9/15/2018		SKY ROOF	
CHECK			
APPR.			
ISSUED		DWG NO 01 - 01	
REV			
CONTRACT NO			

פרטי בניין
1:5

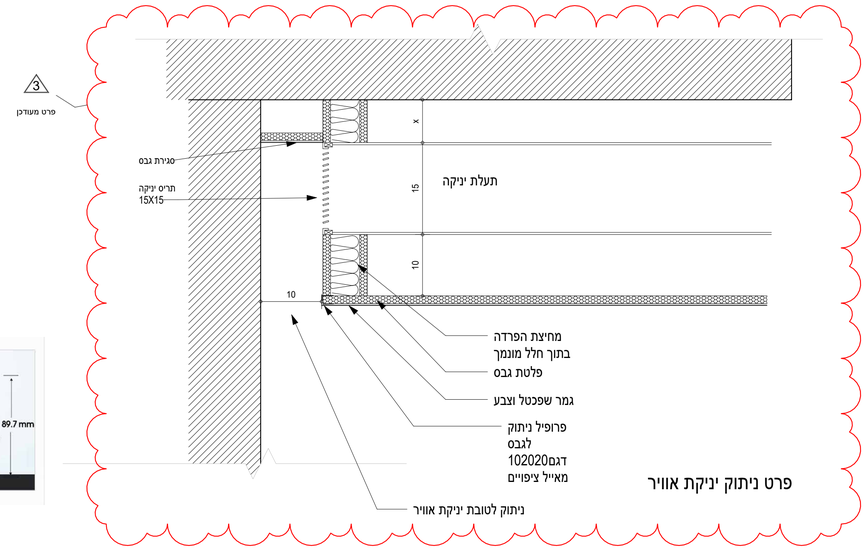



פרט ניתוק יניקת אוויר

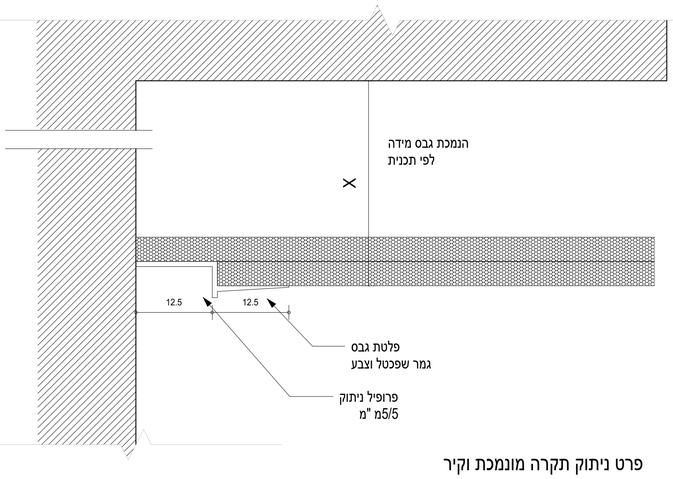


פרט ניתוק תקרה מונמכת וקיר


פנל אלומיניום במישור הטיח או האריחים
מק"ט BFT
פנל אלומיניום במישור הטיח או האריחים
רוחב: 55 מ"מ + 10 מ"מ ניתוק
גימור: לבן/ אנודייז טבעי/ גוון RAL לבחירה

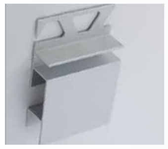

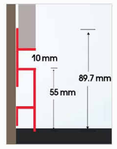


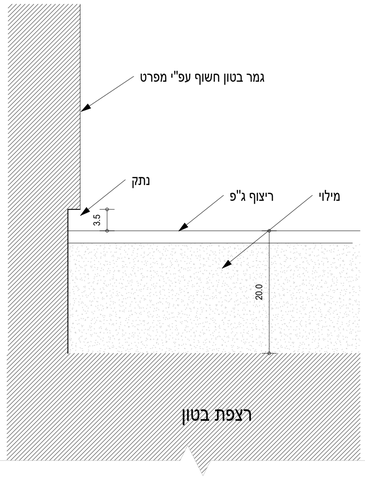


W2
מפגש ג"פ וקיר בטון חשוף

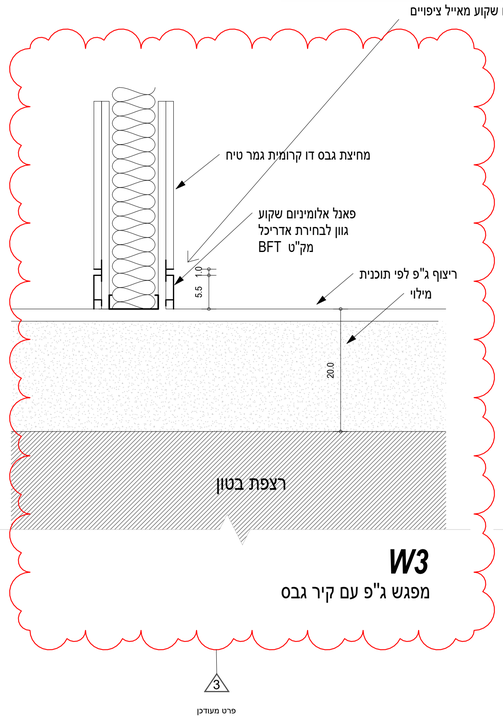


W3
מפגש ג"פ עם קיר גבס

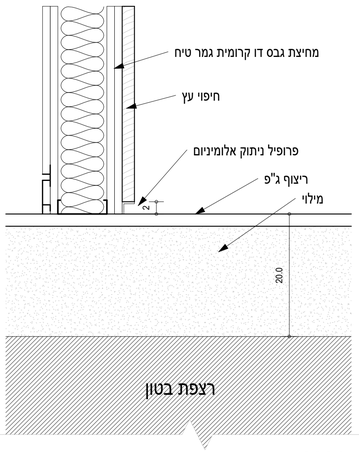


W4
מפגש ריצוף ג"פ וקיר נגרות

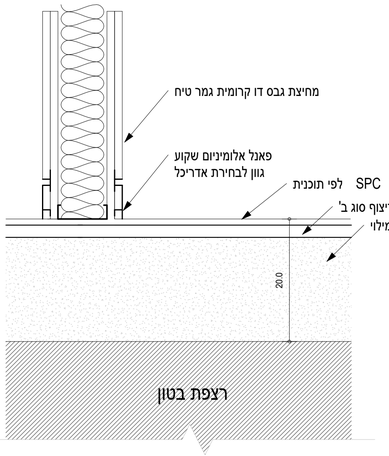


W5
מפגש פרקט SPC עם קיר גבס

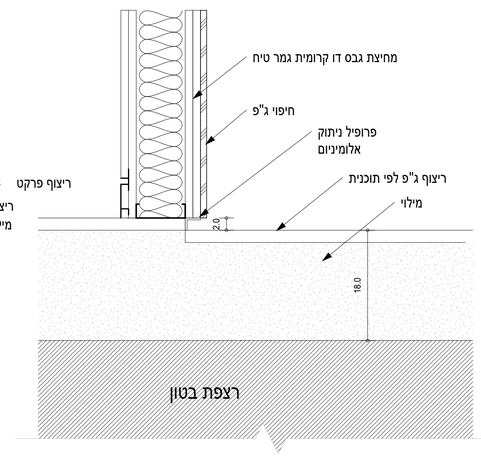


W6
מפגש ריצוף ג"פ וחיפוי ג"פ

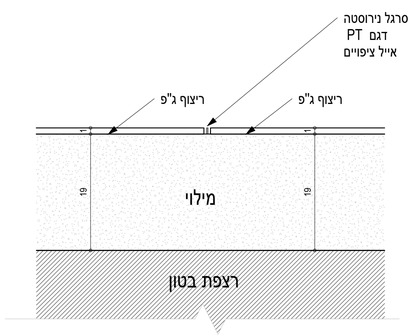


FL1
מפגש ריצוף ג"פ וריצוף ג"פ

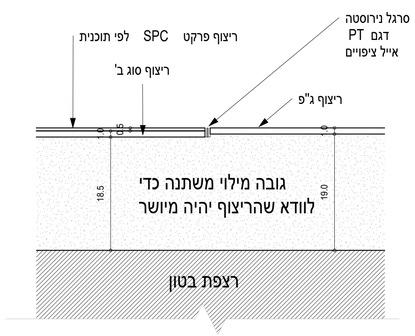

FL2
מפגש ריצוף ג"פ ופרקט SPC

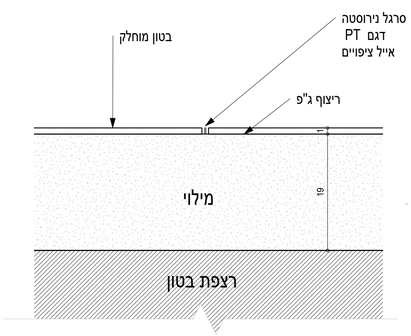

FL3
מפגש ריצוף ג"פ ובטון מוחלק

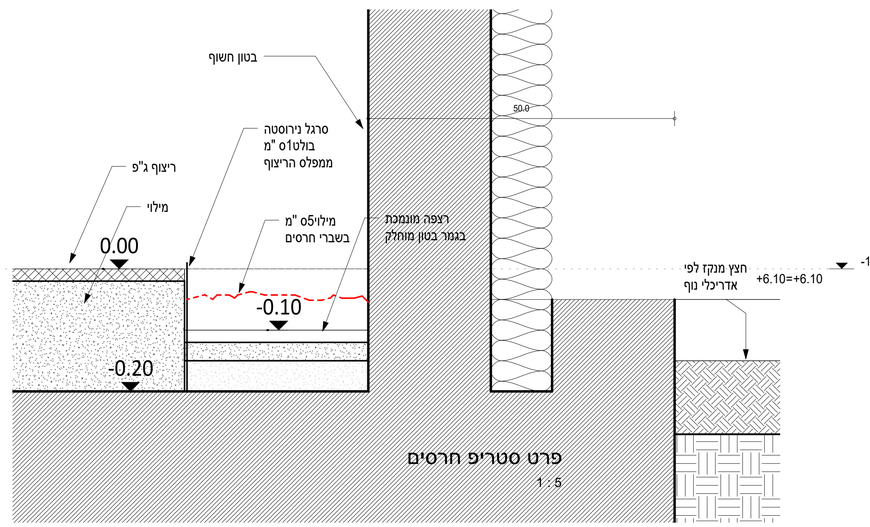

פרט סטריפ חרסים
1 : 5

הערות

המבצע אחראי לבדיקת התכניות והתאמתן במקום . על המבצע לבקר את כל הפיזיות ולעבוד לפי תכנית זו , ביחד עם כל תכניות היועצים הנדסיים . בכל סתירה של א התאמה או טעות עלין להודיע למתכנן . אין לקבוע מידות ע ' מדידה בשרטוט . אין לעשות כל שימוש בתכנית זו אם ברשויות הנלמדים בה ללא אישור בכתב מהמתכנן . אין לבצע תכנית זו ללא קבלת היתרים מתאימים

רשימת תפוצה

שם	תפקיד	דוא"ל	נייד	טלפון	פקס	כתובת

שינויים

עדכון	תוכן	תאריך	לביצוע	לתיאום	לידיעה
1	חוברת אדריכלות בית האומנים	27/4/25	X		
2	חוברת אדריכלות בית האומנים	09/6/25	X		
3	חוברת אדריכלות בית האומנים	17/7/25	X		



רשות הטבע והגנים

בית האומנים קיסריה

שם הגליון	מספר גיליון
פרטי בניין	A-701

הערה כללית לפרוייקט:

תאריך	שלב	קנ"מ
11/07/24	מכרז	1 : 5

מהדורה	צפון	
3		לעיון
		למכרז X
		לביצוע

קימל אשכולות אדריכלים
רח ' שלוש27נוה צדק תל -אביב
TEL: 03-5176059
WEB: WWW.KIMELCO.IL E-MAIL: OFFICE@KIMELCO.IL

שילוט


שילוט הדרוש ע"י תקני בטיחות ונגישות .
השילוט בבניין יהיה מעוצב ומחומר אלומיניום מלוטש אנודייז בגוון לבחירת אדריכל
בחיתוך סי אן סי ,לרבות טקסט שילוט ייעודי בחזית הבניין .
כלל השילוט יהיה דקורטיבי ,לתיאום מול חברת יולי עיצובים או ש" ע לבחירת אדריכל.

רשימת שילוט דלתות חוץ:

דלת כניסה ראשית
חדר צוות הקמה
דלת מחסן ראשית
דלת מחסן מזרחית
דלת חצר טכנית
דלת כניסה אחורית

רשימת שילוט דלתות פנים:

שירותי נשים
שירותים/מקלחות נכים
שירותי גברים
מקלחות נשים/גברים משולב
חדר אמנים א ' /ממ"מ
חדר אמנים ב'
חדר אמנים ג'
חדר אמנים ד'

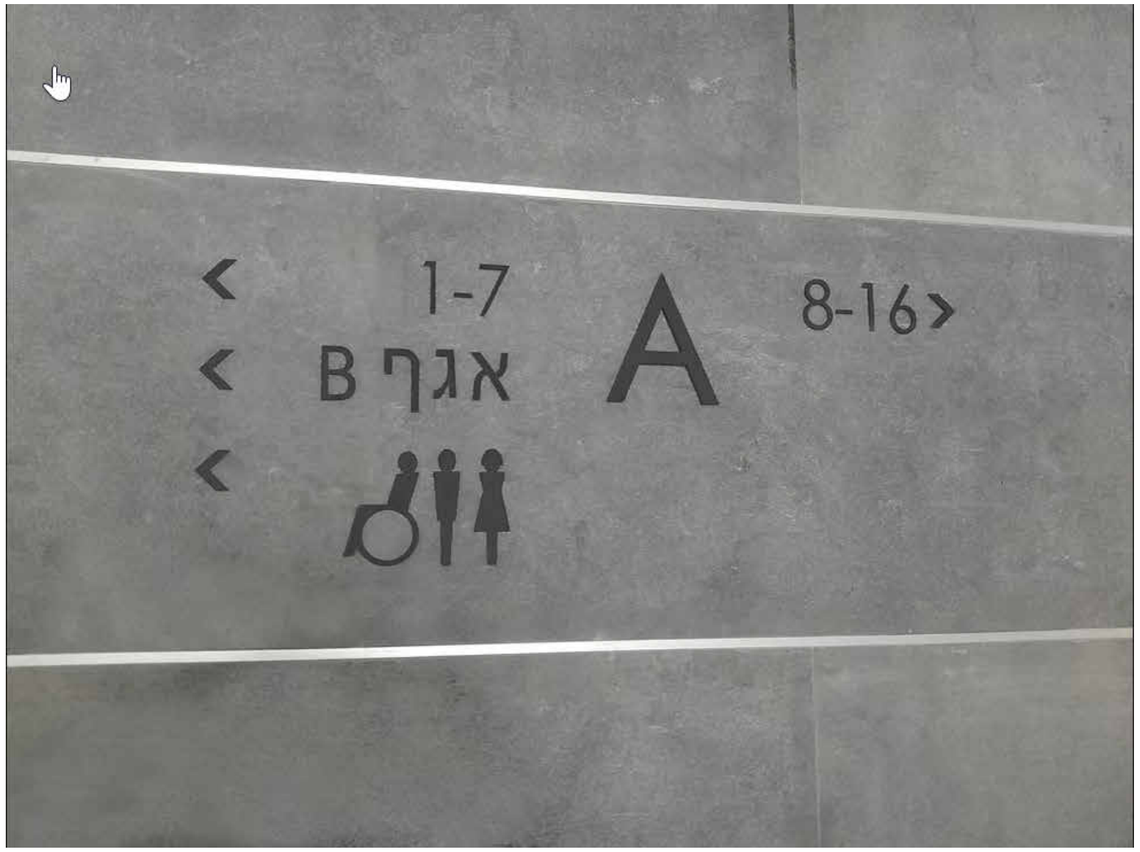

דוגמת שילוט אלומיניום מלוטש מיולי עיצובים

שילוט **A-702**	מס 'פרויקט	תאריך	קנ"מ	צפון	לעיון	**הערות:** המבצע אחראי לבדיקת התכניות ולהתאמתן במקום .על המצבע לבקר את כל המידות ולעבוד לפי תכנית זו ,ביחד עם כל תכניות היועצים ההנדסיים . בכל מקרה של אי התאמה או טעות עליו להודיע למתכנן .אין לקבוע מידות ע" י מדידה בשרטוט .אין לעשות כל שימוש בתכנית זו או ברעיונות הגלומים בה ללא אישור בכתב מהמתכנן אין לבצע תכנית זו ללא קבלת היתרים מתאימים
			1 : 5		למכרז לביצוע	

בית האומנים קיסריה
גן לאומי קיסריה

קימל אשכולות אדריכלים
רח ' שלוש27נווה צדק תל -אביב
TEL: 03-5176059 FAX: 03-5100950
WEB: WWW.KIMMEL.CO.IL E-MAIL : OFFICE@KIMMEL.CO.IL
קימל אשכולות אדריכלים בע"מ
Kimmel Eshkolot Architects Ltd