
לוח חשמל

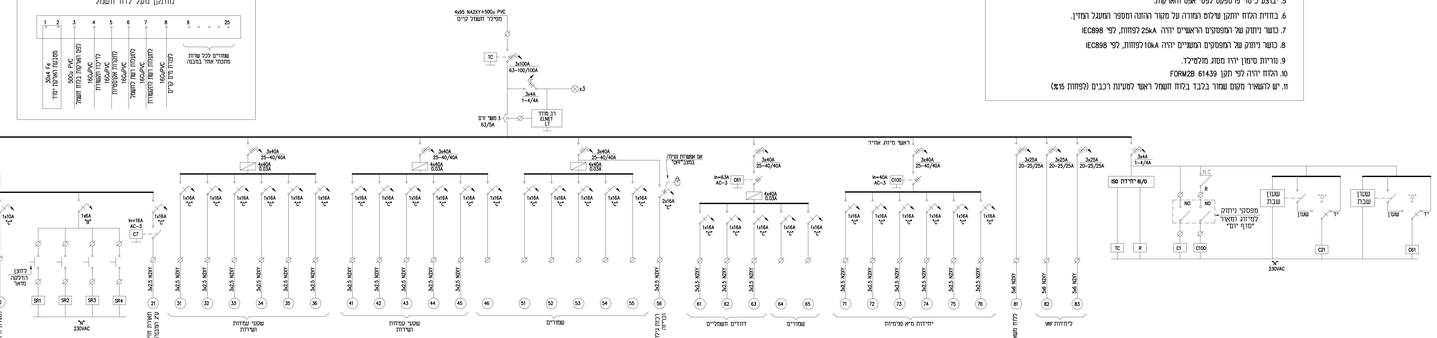

פרט פס השוואת פוטנציאלים 40x4mm (מותקן מעל לוח חשמל)

הערות לתכנון:

1. הקבלן אחראי על התאמת מידות הלוח ומיקומו המוזכן בשטח.
2. הקבלן יתאם בדיקת הלוח ע"י המתכנן במפעל בו הלוח מיוצר 3 ימים לפחות לפני יציאת הלוח.
3. הלוח ייוצר מחבוה פח העומד בדרישי קצר הצפויים.
4. כל מליכי הלוח לזיהוי פיזי ישלמו עפי מספר מעגליהם.
5. יבוצע ניימוי פרסקס לפסי אפס והארקות.
6. בחזית הלוח יותקן שרטוט המורה על מקור ההזנה ומספר המעגל המזין.
7. כושר ניתוק של המפסקים הראשיים יהיה 25kA לפחות, לפי IEC898
8. כושר ניתוק של המפסקים המשניים יהיה 10kA לפחות, לפי IEC898
9. ווריות סימון יהיו מסוג מולפורל.
10. הלוח יהיה לפי תקן 61439 FORM2B
11. יש להשאיר מקום שמור בלבד בלוח חשמל ראשי למטרת רכבים (לפחות 15%)

תפוצה

כמות	תאריך:	שם החברה ואיש קשר:
x	-	-

עדכון	שינויים	תאריך
1	-	-

רשות הטבע והגנים

המזמין:

יועץ תכנון וחשמל	LIGHTING & ELECTRICAL ENGINEERING CONSULTANTS
מתכנן	קלינפלץ הנדסה בע"מ

משרד: רח' שפרינצק יצחק 37 תל-אביב-יפו
טל': 03-6828709 פקס: 03-6827079
Email: dan@eng-kolnpletz.co.il

מבנה: מבואת תיאטרון קיסריה

נושא הגיליון: לוח חשמל מבנה אולמים

לעיון	x	לאישור		מקדמי	לביצוע
מס' פרויקט	6041	תאריך	03.01.25	קנ"מ	-
מס' גיליון	AA	תכנן	מנחם פלאיר	שרטט	מנחה
מכון העתקות	-	אישר	אלכס דייאדקו		
		בדק	מאשה גלפנביין		

הסבצע האחראי לבדיקת המידות והתאמתן במקום.
עליו לתאדיע למתכנן מפפה על כל אי התאמה
ולקבל הנחיותיו בכתב בטרם יימשך בעבודתו.