גן לאומי קיסריה

בית האמנים

חוברת פרטי פיתוח


1. קיר בטון חשוף
2. קיר כובד
3. אבן שפה מאבן כורכרית
4. רצפת בטון
5. ערוגת גינון
6. תעלת ניקוז
7. מסלעה
8. ספסל בטון

מהדורה	חוברת פרטים	תאריך
0		04.2025


למכרז

MILLER-BLUM ENVIRONMENTAL PLANNING מילר-בלום תכנון סביבתי בע"מ
HAIFA 34527,14 HATISBI STREET. PHONE: 04-8339070 חיפה 34527, רחוב התשבי 14, טלפון: 04-8339070
TEL-AVIV 67898, 23 AMINADAV STREET. PHONE: 03-5622123 תל-אביב 67898, רחוב עמינדב 23 טלפון: 03-5622123
Email: mb@miller-blum.co.il
M:\users\Yoav\8647 - CAESAREA\mb\pratim\בית האמנים\8647-0-list.dwg


על הקבלן לבקר את כל המידות ועל כל טעות או אי-התאמה להודיע למשרד האדריכלים

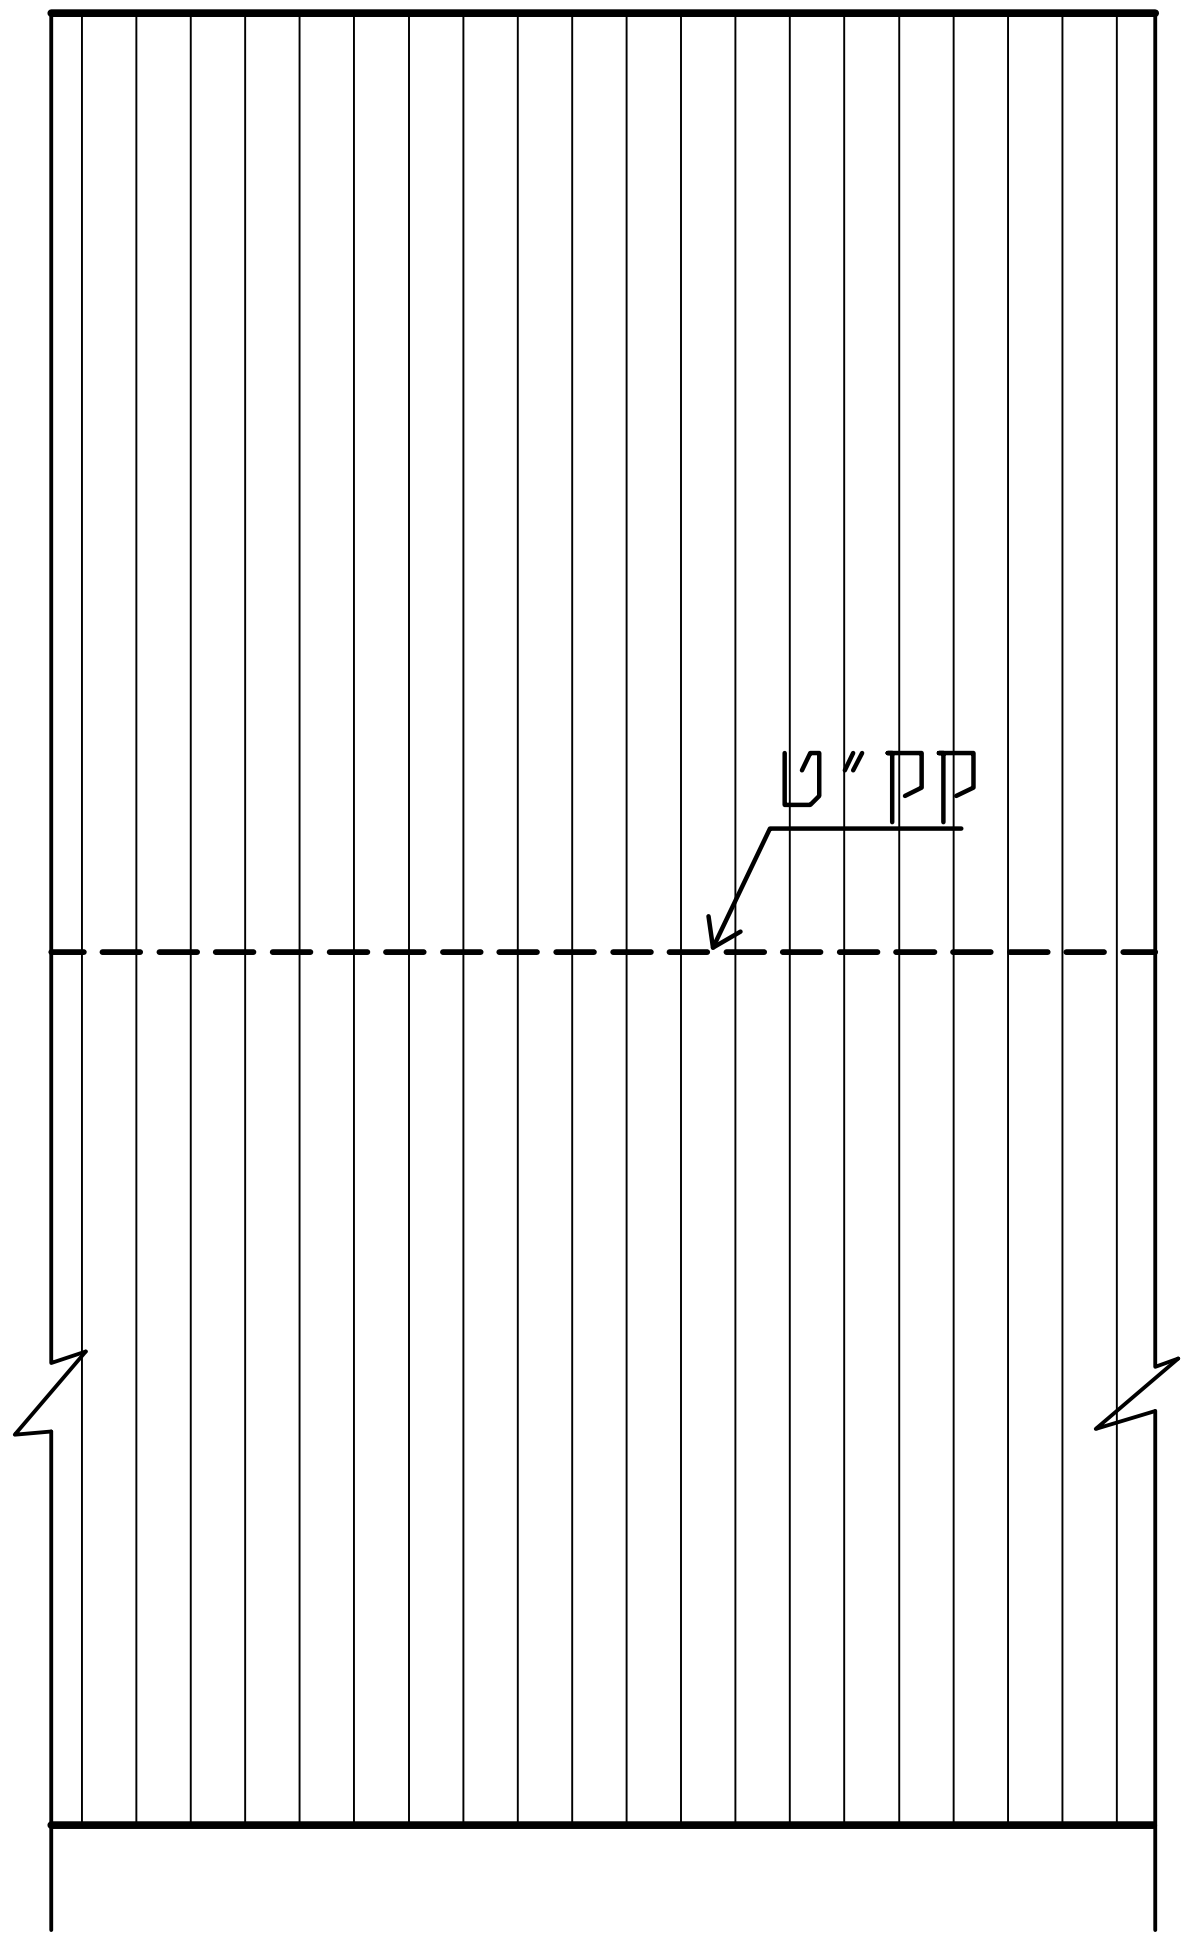

חזית ק.מ. 1:20

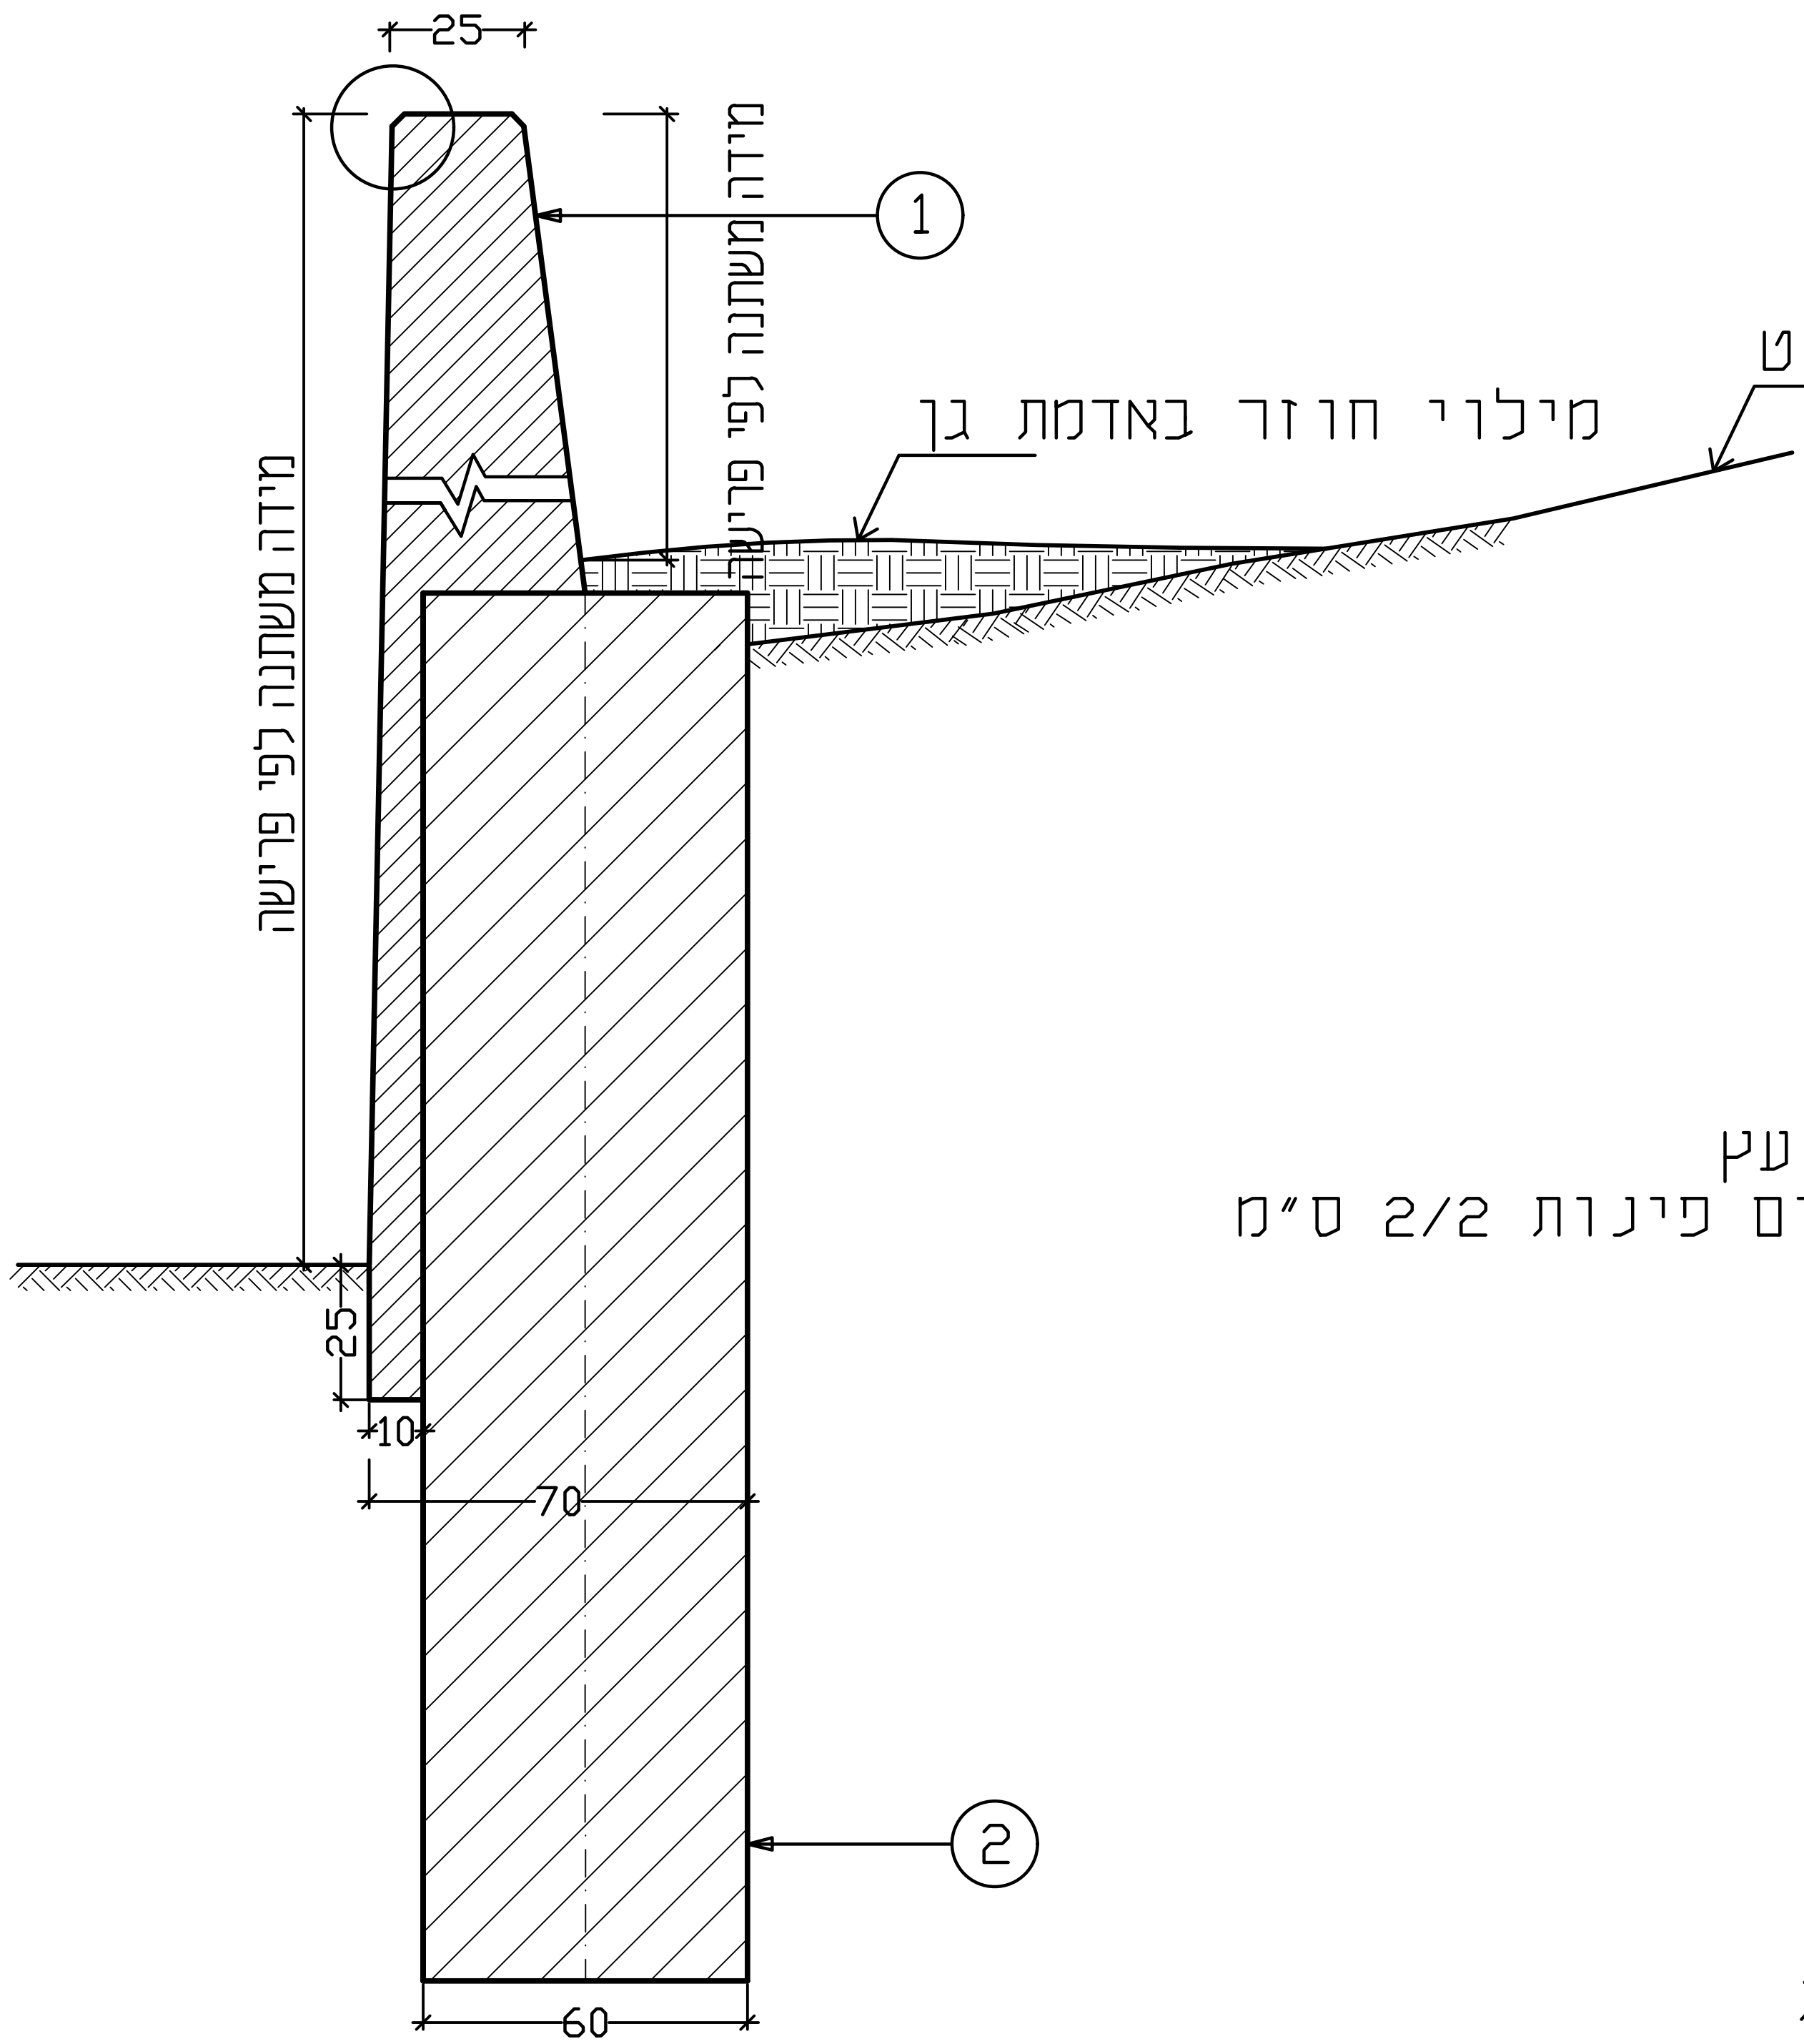

חתך ק.מ. 1:20
קיר- מעקה

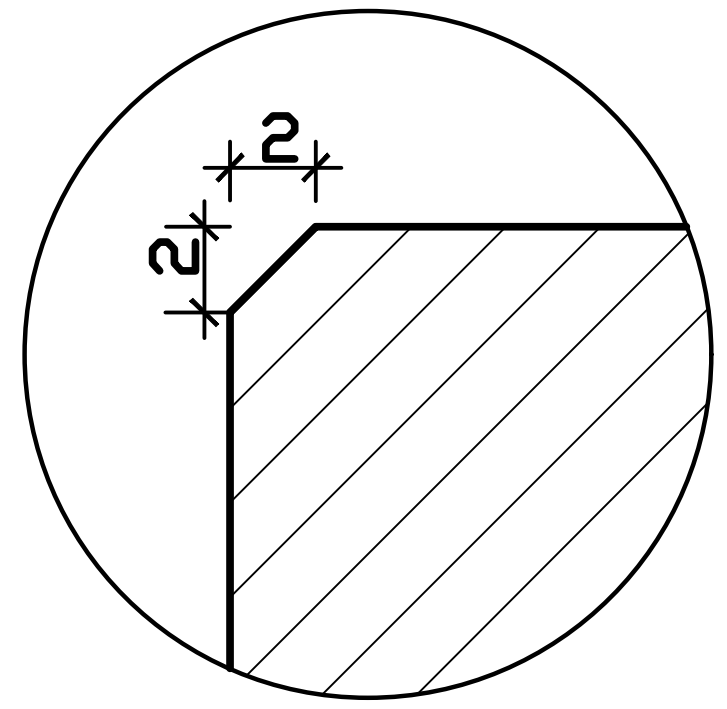

פרט A
חתך קנ"מ 1:5


מקרא:

1. קיר בטון חשוף בצורת תבנית קרשי עץ נקיים בקשירות אנכיות, כולל קיטום פינות 2/2 ס"מ
2. קיר כלונסאות לפי קונסטרוקטור


הערה:
יסוד ,זיון וניקוז ותפרי התפשטות
לפי תכנית קונסטרוקטור

יש לאשר דוגמאות יציקת הקיר ע"י האדר'


מס' פרט		קנ"מ	
1	**קיר בטון חשוף**	1:20	MILLER-BLUM ENVIRONMENTAL PLANNING מילר-בלום תכנון סביבתי בע"מ HAIFA 34527.14 HATISBI STREET. PHONE: 04-8339070 (רב-קוי) טלפון: 14. רחוב התשבי 34527, חיפה TEL-AVIV 67898, 23 AMINADAV STREET. PHONE: 03-5622123 טלפון: 23 רחוב עמינדב 67898, תל-אביב Email: mb@miller-blum.co.il M:\users\Yoav\8647 – CAESAREA\mb\pratim\בית האמנים\8647-kir-klunas.dwg
גן לאומי קיסריה - בית האמנים			על הקבלן לבקר את כל המידות ועל כל טעות או אי-התאמה להודיע למשרד הארכיטקט

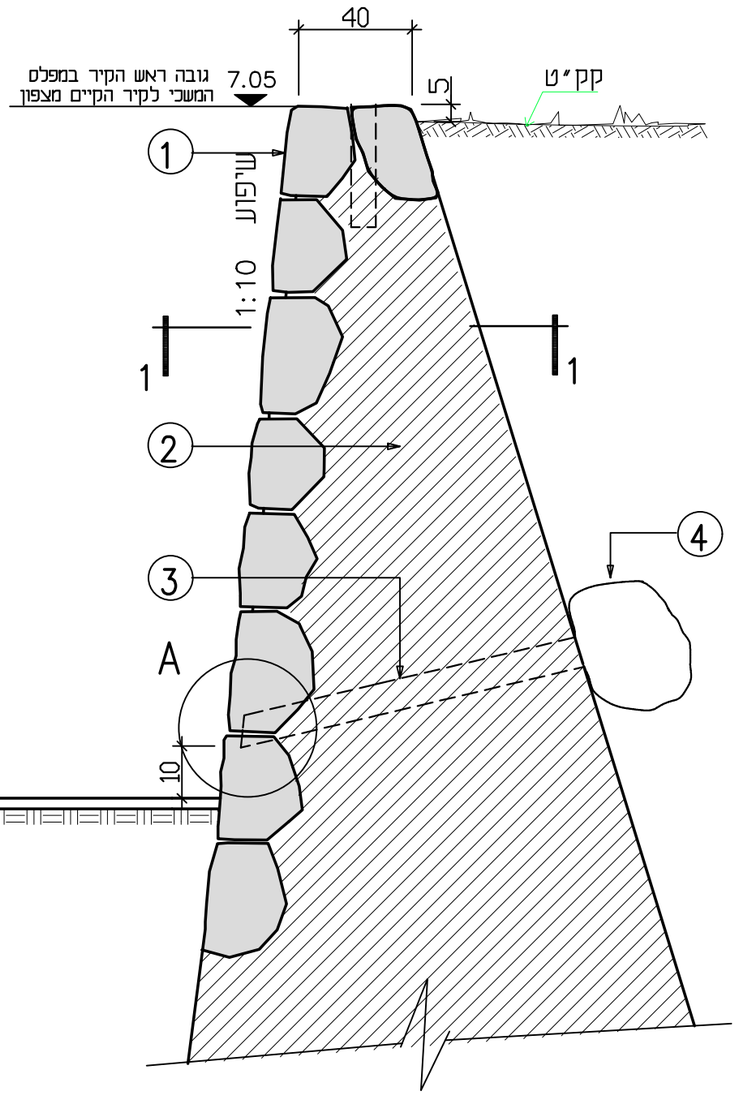


חתך ק.מ. 1:20

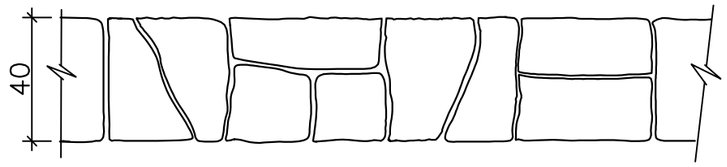


ראש קיר ק.מ. 1:20

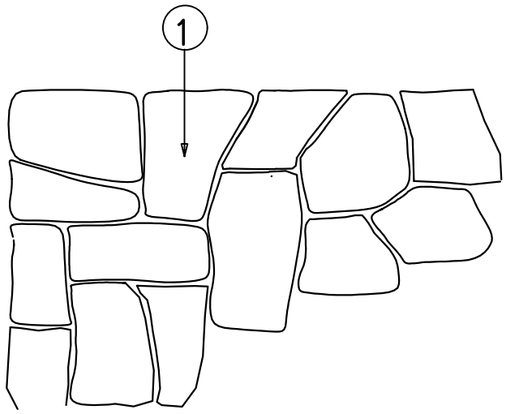

קטע חזית הקיר ק.מ. 1:20

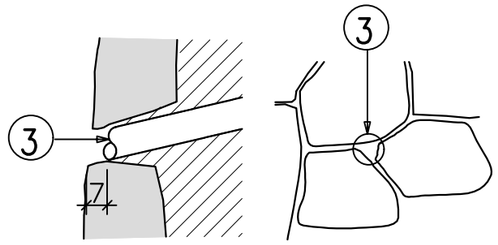

פרט A 1:20

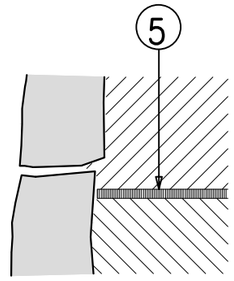

פרט תפר התפשטות סמוי 1:20

חתך 1–1

(1) אבן כורכר במידות שונות, עומק פוגות 5 ס"מ,
רוחב פוגות 2–1 ס"מ ללא בטון. לא יותר מ15 אבנים למ"ר בניה
(2) בטון ב–30
(3) צינור P.V.C "4 קשיח אפור כהה שקוע 10 ס"מ מפני הקיר
(4) חומר מנקז עטוף בשק בד גאוטכני במשקל 500 ג"ר 30/30/30
(5) לוח קל–קר 2–6 ס"מ, תפר כל 10 מ'–תפר סמוי


מס' פרט	קיר כובד	קנ"מ
2		1:20

מילר-בלום תכנון סביבתי בע"מ MILLER-BLUM ENVIRONMENTAL PLANNING
חיפה 34527, רחוב התשבי 14. טלפון: (רב-קוי) 04-8339070
HAIFA 34527,14 HATISBI STREET. PHONE: 04-8339070
תל-אביב 67898, רחוב עמינדב 23 טלפון: 03-5622123
TEL-AVIV 67898, 23 AMINADAV STREET. PHONE:03-5622123
Email: mb@mill@r-blum.co.il

M:\users\Yoav\8647 – CAESAREA\mb\pratim\בית האמנים\8647–kir.dwg

על הקבלן לבקר את כל המידות ועל כל טעות או אי-התאמה להודיע למשרד האדריכלים


גן לאומי קיסריה - בית האמנים

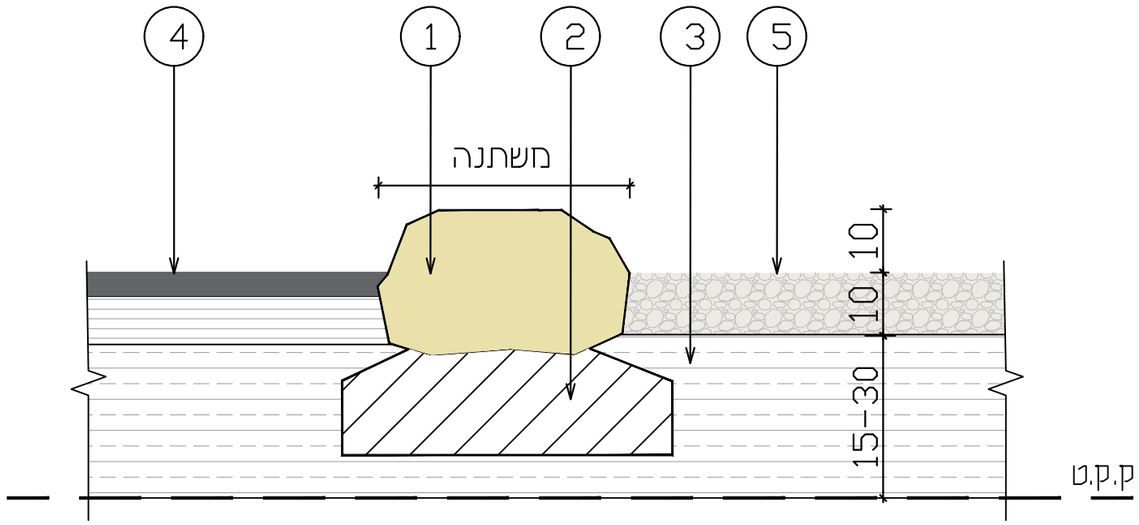

חתך


1. אבן שפה מאבן כורכרית בגדלים משתנים ומינימום 20x30 ס"מ
2. ביסוס בטון לאבן שפה עפ"י קונסטרוקטור
3. מצע מהודק סוג א' בשכבה של 15-30 ס"מ
4. אספלט כבישים לפי מתכנן תנועה
5. חצץ בזלת גרוסה גודל 1 (16-19 מ"מ)

<u>הערה:</u>
על האדר' לאשר את אבני השפה

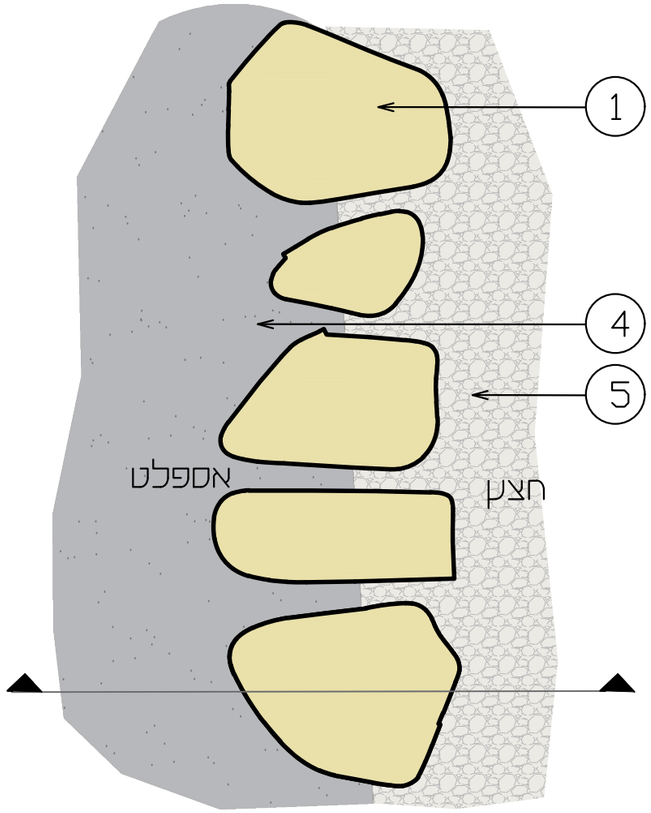

מקטע תכנית


מס' פרט 3	**אבן שפה מאבן כורכרית**	קנ"מ 1:10	MILLER-BLUM ENVIRONMENTAL PLANNING מילר-בלום תכנון סביבתי בע"מ HAIFA 34527,14 HATISBI STREET. PHONE: 04-8339070 חיפה 34527, רחוב התשבי 14. טלפון: 04-8339070 TEL-AVIV 67898, 23 AMINADAV STREET. PHONE:03-5622123 תל-אביב 67898, רחוב עמינדב 23 טלפון: 03-5622123 Email: mb@miller-blum.co.il M:\users\Yoav\8647 – CAESAREA\mb\pratim\בית האמנים\8647-even-safa.dwg
גן לאומי קיסריה – בית האמנים			על הקבלן לבקר את כל המידות ועל כל טעות או אי-התאמה להודיע למשרד האדריכלים

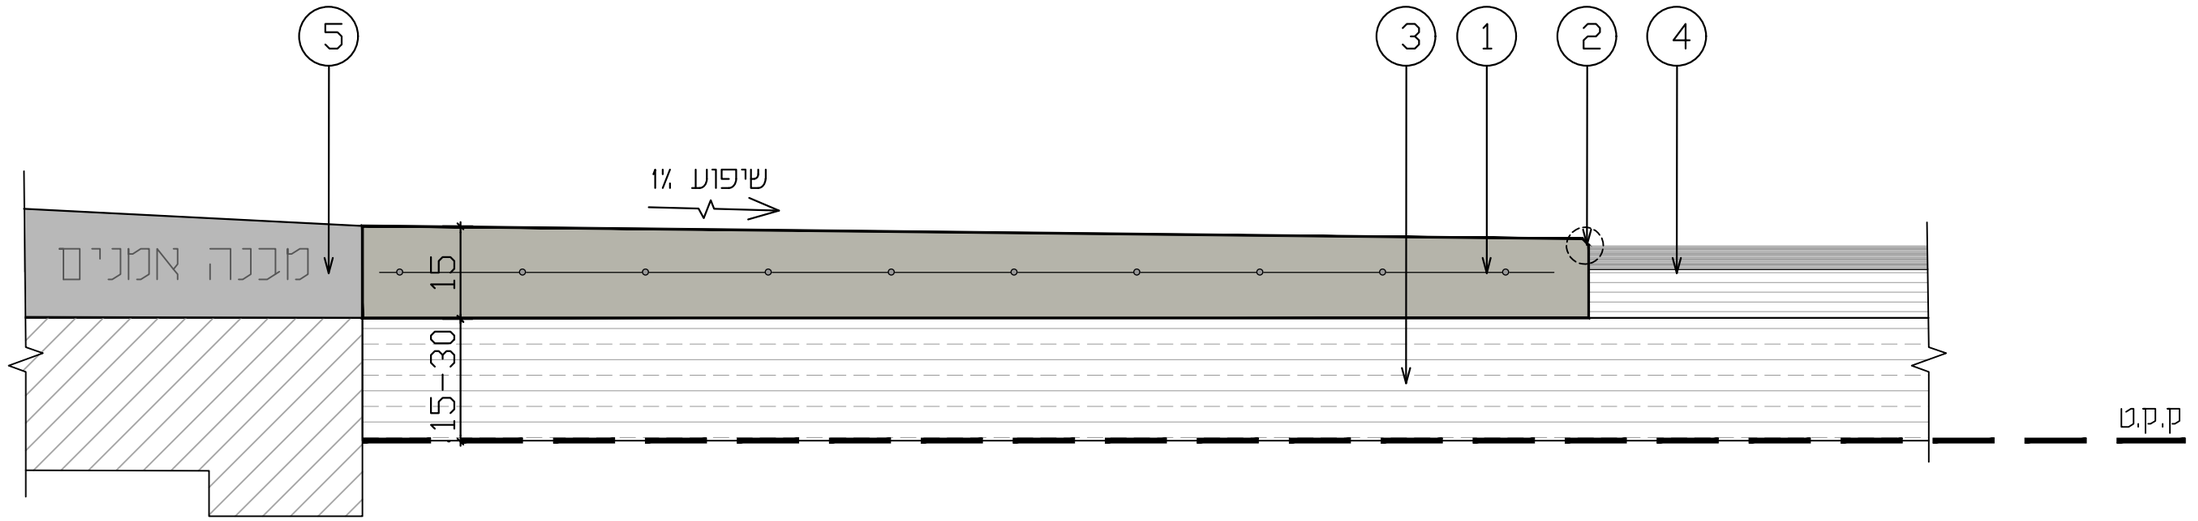

1. רצפת בטון ב-15 בגמר מסורק
עובי שכבה 15 ס"מ, כולל רשת זיון לפי קונסטרוקטור
2. קיטום במידות 1/1 ס"מ
3. מצע מהודק סוג א' בשכבה של 15-30 ס"מ
4. אספלט כבישים לפי מתכנן תנועה
5. רצפת מבנה אומנים לפי פרט אדריכל


הערה:
יש לאשר דוגמה לגוון הבטון על ידי האדר'

מס' פרט 4	**רצפת בטון בגמר מסורק**	קנ"מ 1:10	מילר-בלום תכנון סביבתי בע"מ MILLER-BLUM ENVIRONMENTAL PLANNING חיפה 34527, רחוב התשבי 14. טלפון: (רב-קוי) 04-8339070 תל-אביב 67898, רחוב עמינדב 23 טלפון: 03-5622123 HAIFA 34527,14 HATISBI STREET. PHONE: 04-8339070 TEL-AVIV 67898, 23 AMINADAV STREET. PHONE:03-5622123 Email: mb@miller-blum.co.il M:\users\Yoav\8647 - CAESAREA\mb\pratim\בית האמנים\8647-ritzpat-beton.dwg
גן לאומי קיסריה – בית האמנים			על הקבלן לבקר את כל המידות ועל כל טעות או אי-התאמה להודיע למשרד האדריכלים

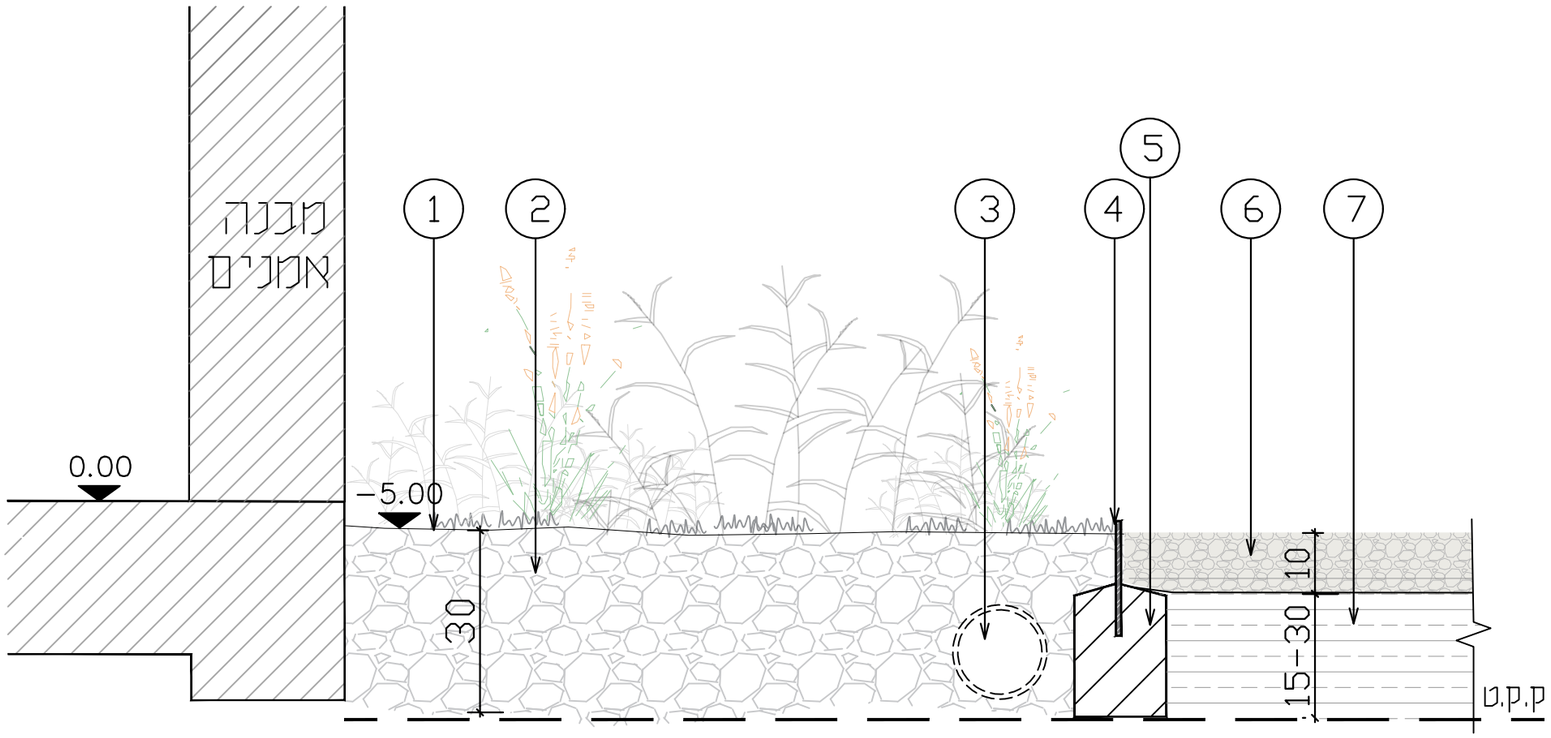

1. גינון לפי תכנית צמחיה
2. מצע גידול טוף מודרג
3. צינור שרשורי 4" לניקוז הערוגה, בשיפוע לניקוז
4. פלח פלדה מגלוון בעובי 10 מ"מ, מעוגן לבסיס בטון
5. חגורת בטון לביסוס פלח פלדה, לפי קונסטרוקטור
6. חצץ בזלת גרוסה גודל 1 (16-19 מ"מ) בעובי שכבה 10 ס"מ
7. מצע מהודק סוג א' בשכבה של 15-30 ס"מ

מס' פרט: 5	**ערוגת גינון**	ק"מ: 1:10	MILLER-BLUM ENVIRONMENTAL PLANNING מילר-בלום תכנון סביבתי בע"מ HAIFA 34527,14 HATISBI STREET. PHONE: 04-8339070 חיפה 34527, רחוב התשבי 14, טלפון: (רב-קוי) TEL-AVIV 67898, 23 AMINADAV STREET. PHONE:03-5622123 תל-אביב 67898, רחוב עמינדב 23 טלפון Email: mb@miller-blum.co.il M:\users\Yoav\8647 - CAESAREA\mb\pratim\בית האמנים\8647-ginun.dwg
גן לאומי קיסריה – בית האמנים			על הקבלן לבקר את כל המידות ועל כל טעות או אי-התאמה להודיע למשרד האדריכלים

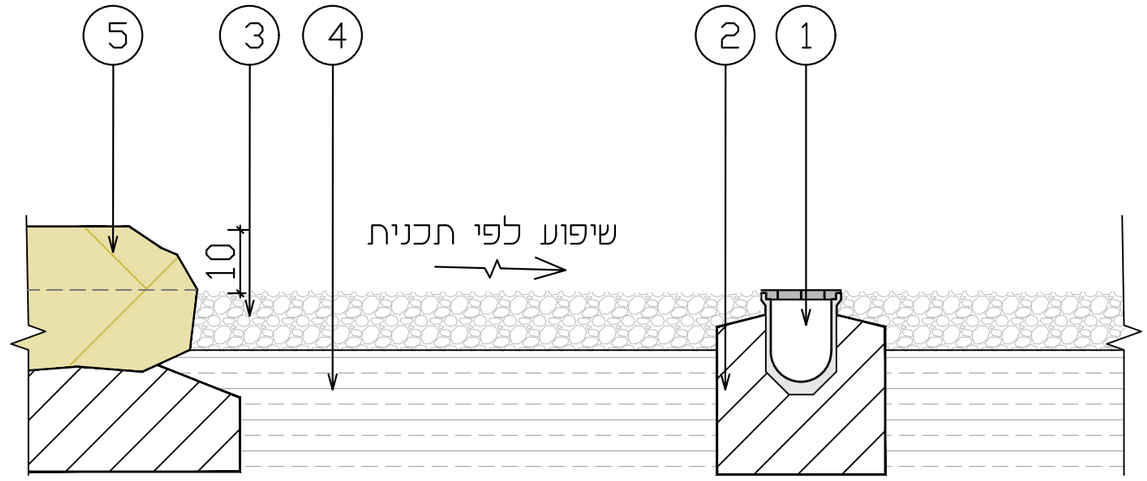

1. תעלת ניקוז COMPASSD C-100 ACODRAIN עם תחתית משופעת ורשת נירוסטה, שיפוע לפי תכנית
2. ביסוס התעלה ביסוד בטון לפי קונסטרוקטור
3. חצץ בזלת גרוסה גודל 1 (16-19 מ"מ)
4. מצע מהודק סוג א' בשכבה של 15-30 ס"מ
5. אבן שפה לפי פרט

הערה

שוחות ניקוז, אביזרים וחיבורים לפי מתכנן אינס'

מס' פרט: 6	**תעלת ניקוז**	קנ"מ: 1:10	מילר-בלום תכנון סביבתי בע"מ MILLER-BLUM ENVIRONMENTAL PLANNING חיפה 34527, רחוב התשבי 14. טלפון: (רב-קוי) 04-8339070 תל-אביב 67898, רחוב עמינדב 23 טלפון: 03-5622123 HAIFA 34527,14 HATISBI STREET. PHONE: 04-8339070 TEL-AVIV 67898, 23 AMINADAV STREET. PHONE:03-5622123 Email: mb@miller-blum.co.il M:\users\Yoav\8647 - CAESAREA\mb\pratim\בית האמנים\8647-nikuz.dwg
גן לאומי קיסריה – בית האמנים			על הקבלן לבקר את כל המידות ועל כל טעות או אי-התאמה להודיע למשרד הארכיטקט

מקרא:

① גמר מסלעה ע״י 2 אבנים
שיפוע תחתית המסלעה 1:7

② מצע אדמה גננית בשכבה של 40 ס״מ


גודל אבנים: (מבט על)

40% לא קטן מ-150 ס״מ

30% לא קטן מ-200 ס״מ

30% לא קטן מ-100 ס״מ

גובה אבנים מקס' 60 ס״מ

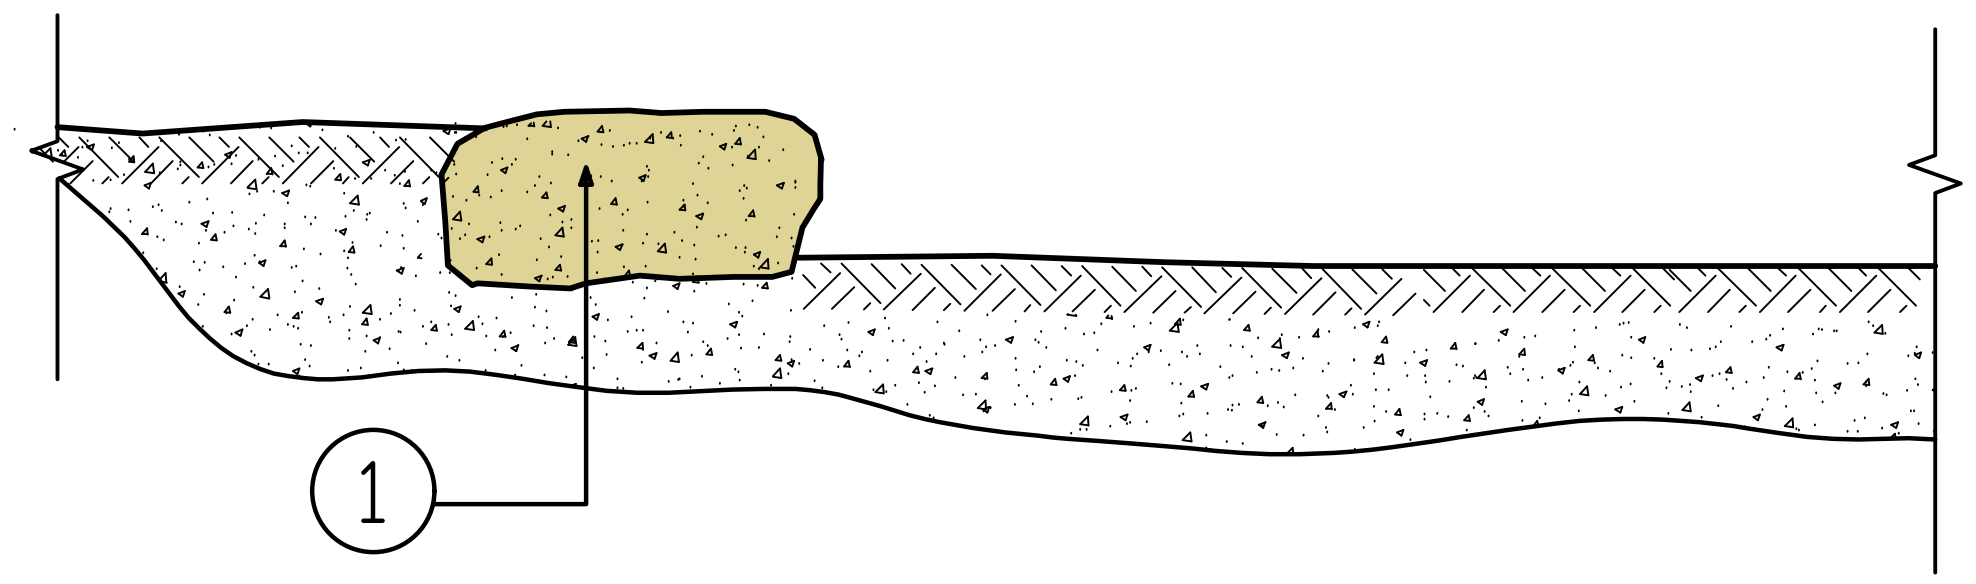

חתך קנ״מ 1:20

הערות:


- העבודה כוללת הנחת הסלעים בעומק של 20 ס״מ בתוך האדמה ועבודות הקרקע הדרושות
- בטרם יובאו הסלעים הם ייבדקו ויקבלו אישור על התאמתם מהמפקח
- הסלעים יונחו אופקי בהתאמה ובהזזה ביניהם
- המדידה לפי יחידות

מס' פרט		קנ״מ	
7	מסלעה	1:20	MILLER-BLUM ENVIRONMENTAL PLANNING מילר-בלום תכנון סביבתי בע״מ HAIFA 34527,14 HATISBI STREET. PHONE: 04-8339070 (רב-קווי) טלפון: 14. רחוב התשבי 34527, חיפה TEL-AVIV 67898, 23 AMINADAV STREET. PHONE: 03-5622123 טלפון: 23 רחוב עמינדב 67898, תל-אביב Email: mb@miller-blum.co.il M:\users\Yoav\8647 – CAESAREA\mb\pratim\בית האמנים\8647-mislaa.dwg

על הקבלן לבקר את כל המידות ועל כל טעות או אי-התאמה להודיע למשרד הארכיטקט

ספסל דגם **'עכו'**



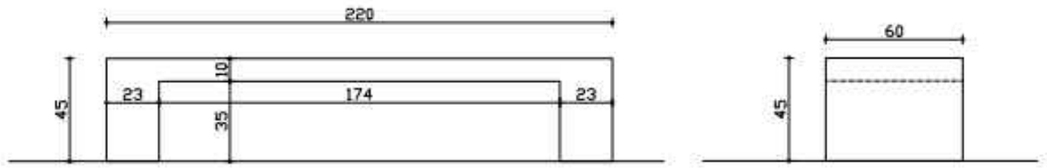

	מק"ט	משקל	מחיר ליח'
ספסל דגם 'עכו'	S002220	549 ק"ג	**2,740 ₪**

ניתן לשלב עם שולחן דגם עכו.



הנחה ללא קיבוע

ספסל גמר בטון
המחיר הינ לבטון בצבע אפור ניתן לבחור גוונים נוספים בתוספת תשלום מקטלוג הגוונים בחוברת זו.

ספסל בטון אדריכלי מגורען בגוון צהבהב דגם 'עכו' תוצרת חברת אקשרטיין או שו"ע

מילר-בלום תכנון סביבתי בע"מ MILLER-BLUM ENVIRONMENTAL PLANNING
חיפה 34527, רחוב התשבי 14, טלפון: כרב-קוי 04-8339070
HAIFA 34527.14 HATISBI STREET. PHONE: 04-8339070
תל-אביב 67898, רחוב עמינדב 23 טלפון: 03-5622123
TEL-AVIV 67898, 23 AMINADAV STREET. PHONE: 03-5622123
Email: mb@miller-blum.co.il
M:\users\Yoav\8647 - CAESAREA\mb\pratim\בית האמנים\8647-safsal.dwg

על הקבלן לבקר את כל המידות ועל כל טעות או אי-התאמה להודיע למשרד האדריכלים