
המבצע אחראי לבדיקת המדות והתאמתן, לפני הביצוע.
על כל אי התאמה יש להודיע למשרד האדריכלים.
אין לקבוע גדלים ע"פ מדידה בשרטוט.
התכנית היא רכושם של האדריכלים.
תוכנית הנעשאת חתימה של יועץ הנה באחריות הבלעדית של היועץ.


מקרא

- אספלט
- חצץ
- קיר תומך ודיפון
- קיר תומך
- טיפול במדרון עתיקות
- ערוגת גינון
- צינור שרשורי 4"
- צינור ניקוז 6"




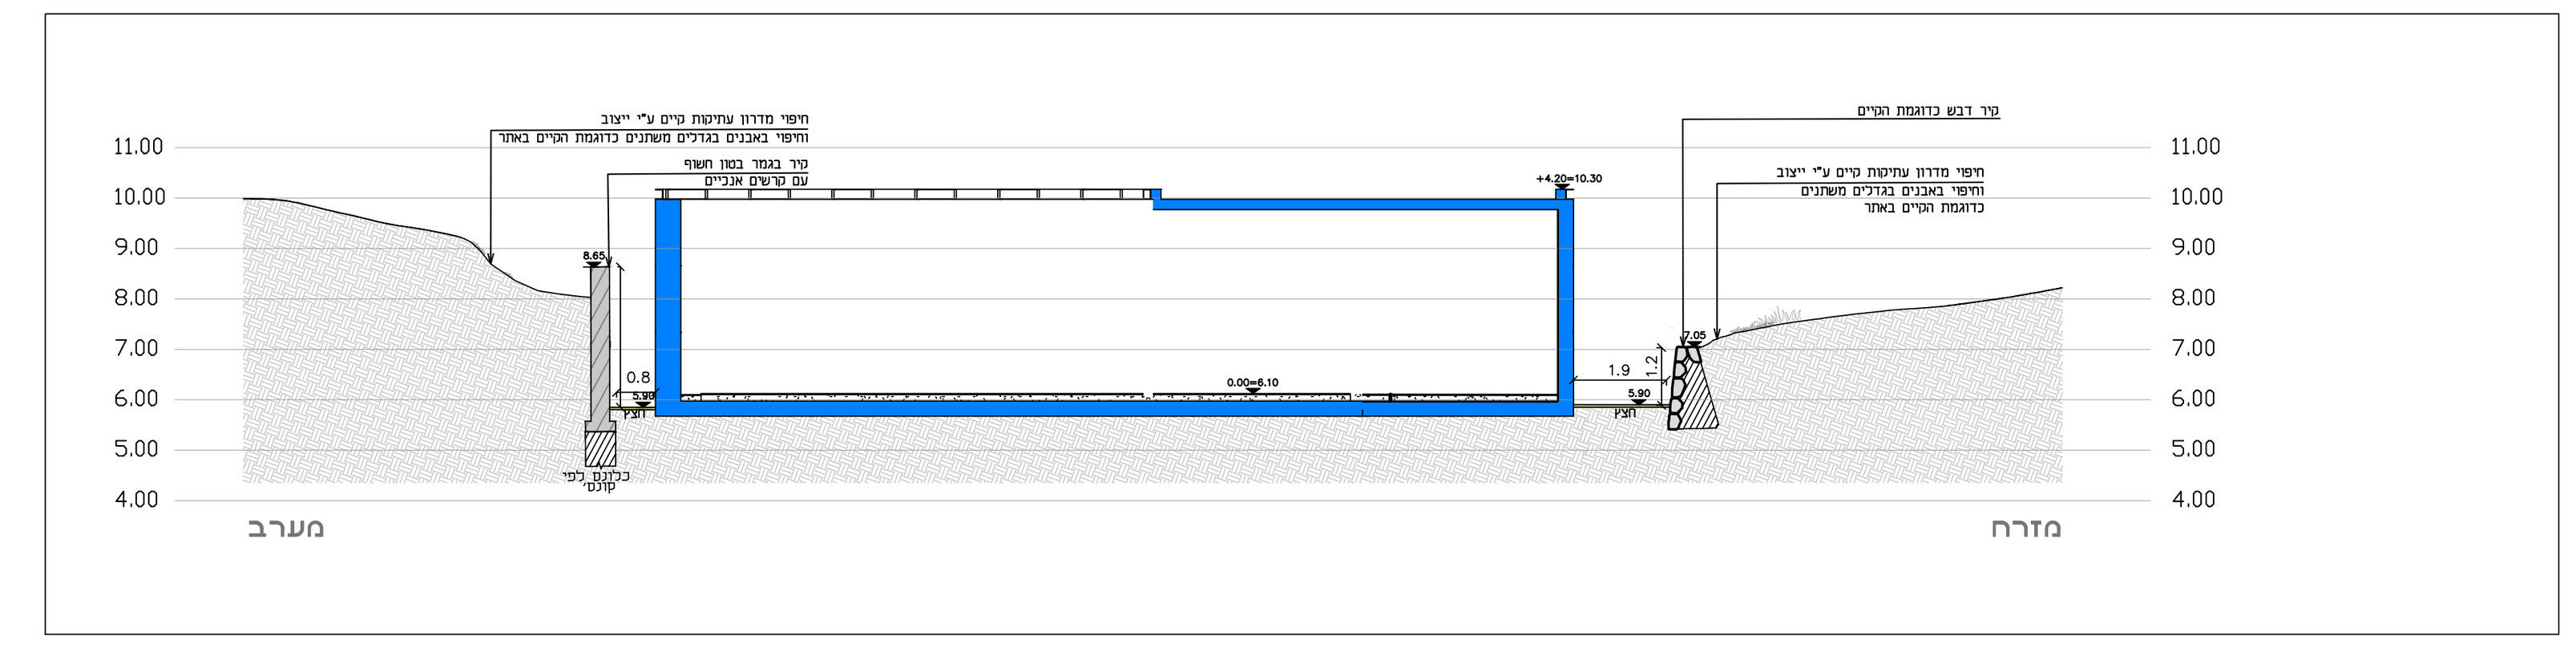


חתך א-א

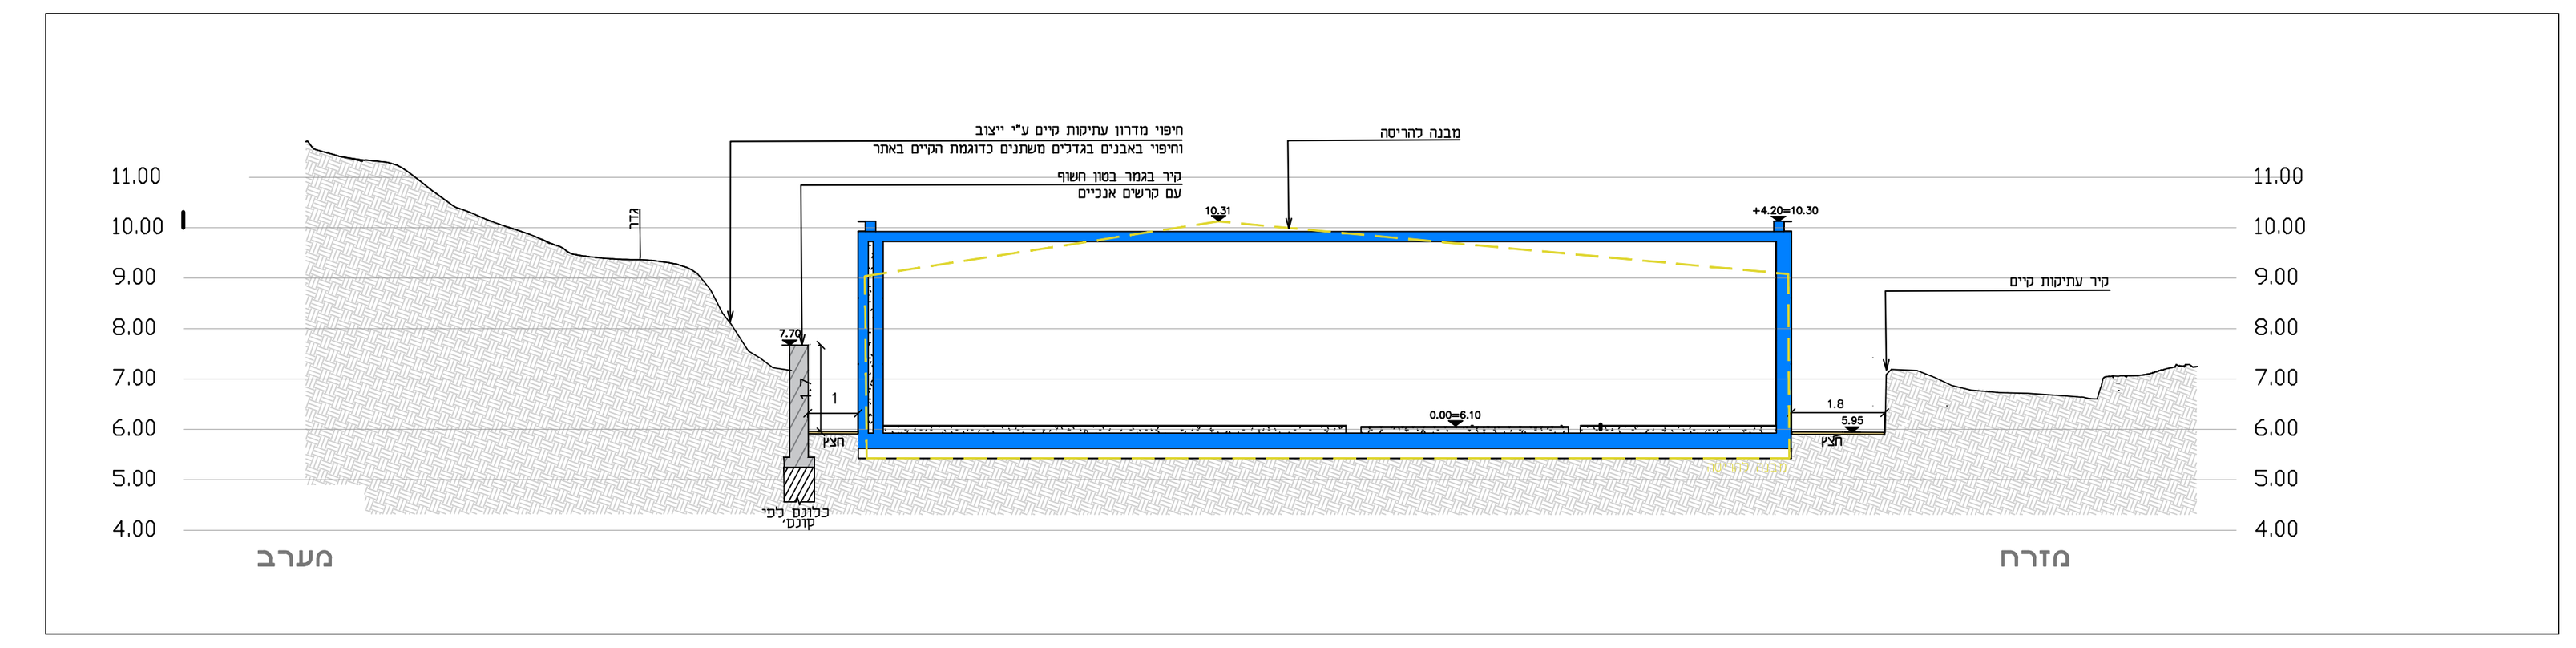


חתך ב-ב

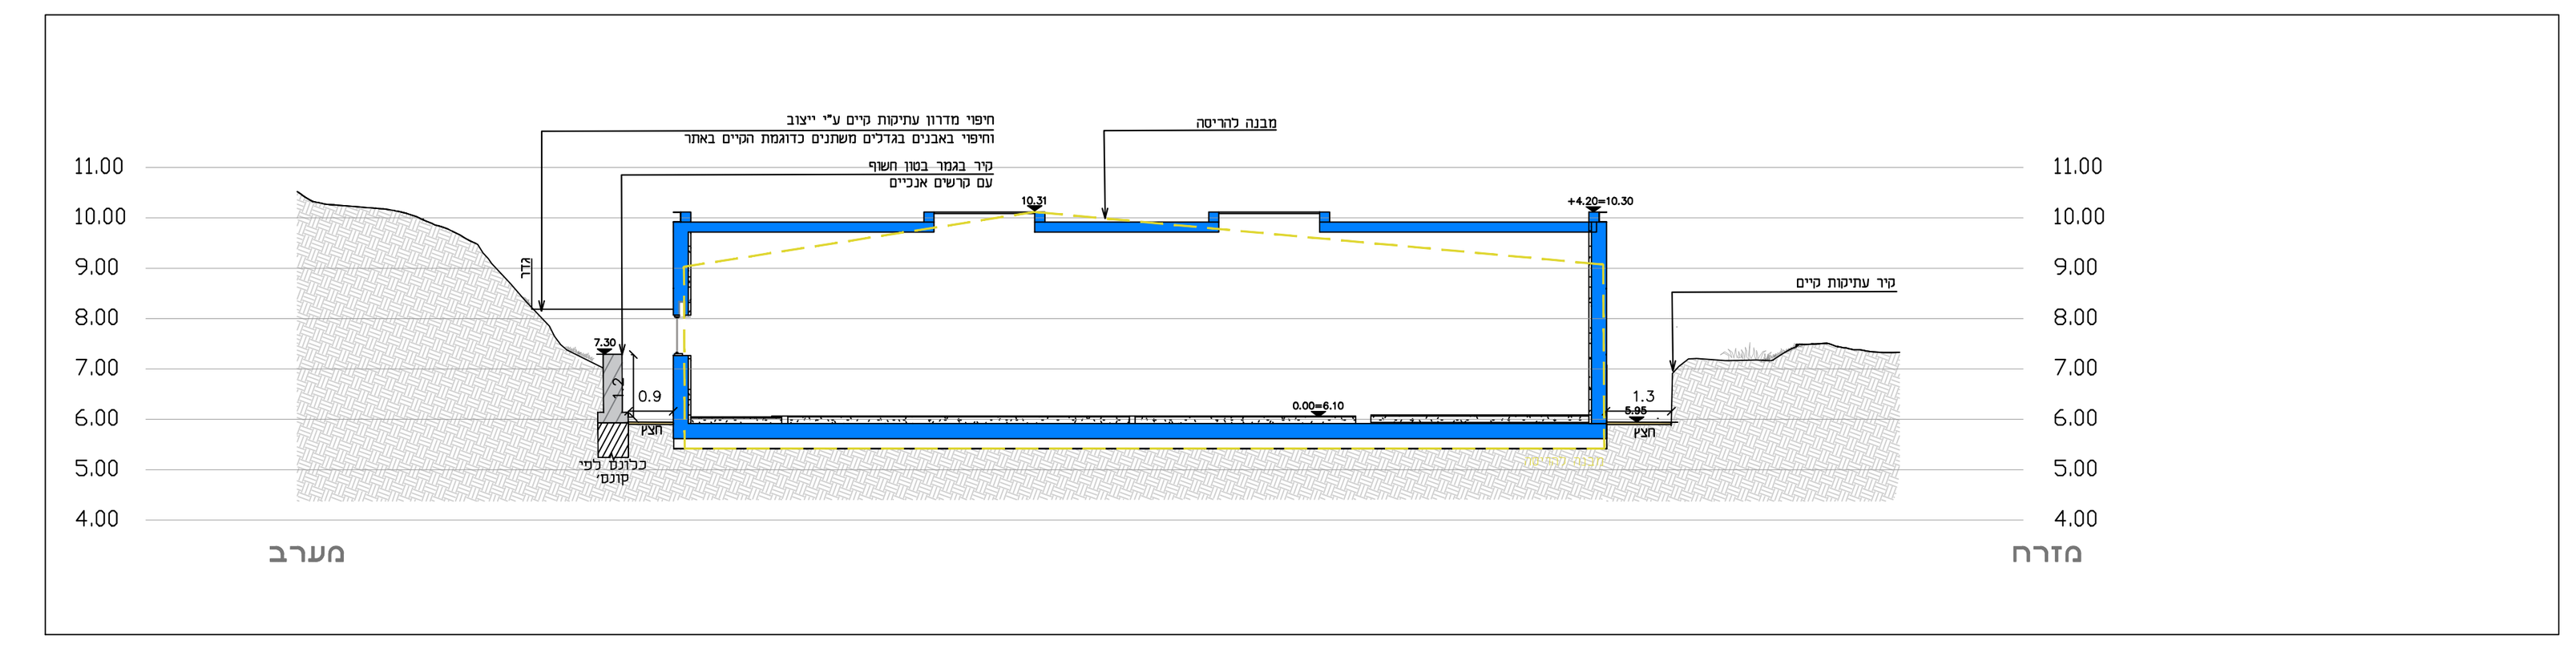


חתך ג-ג

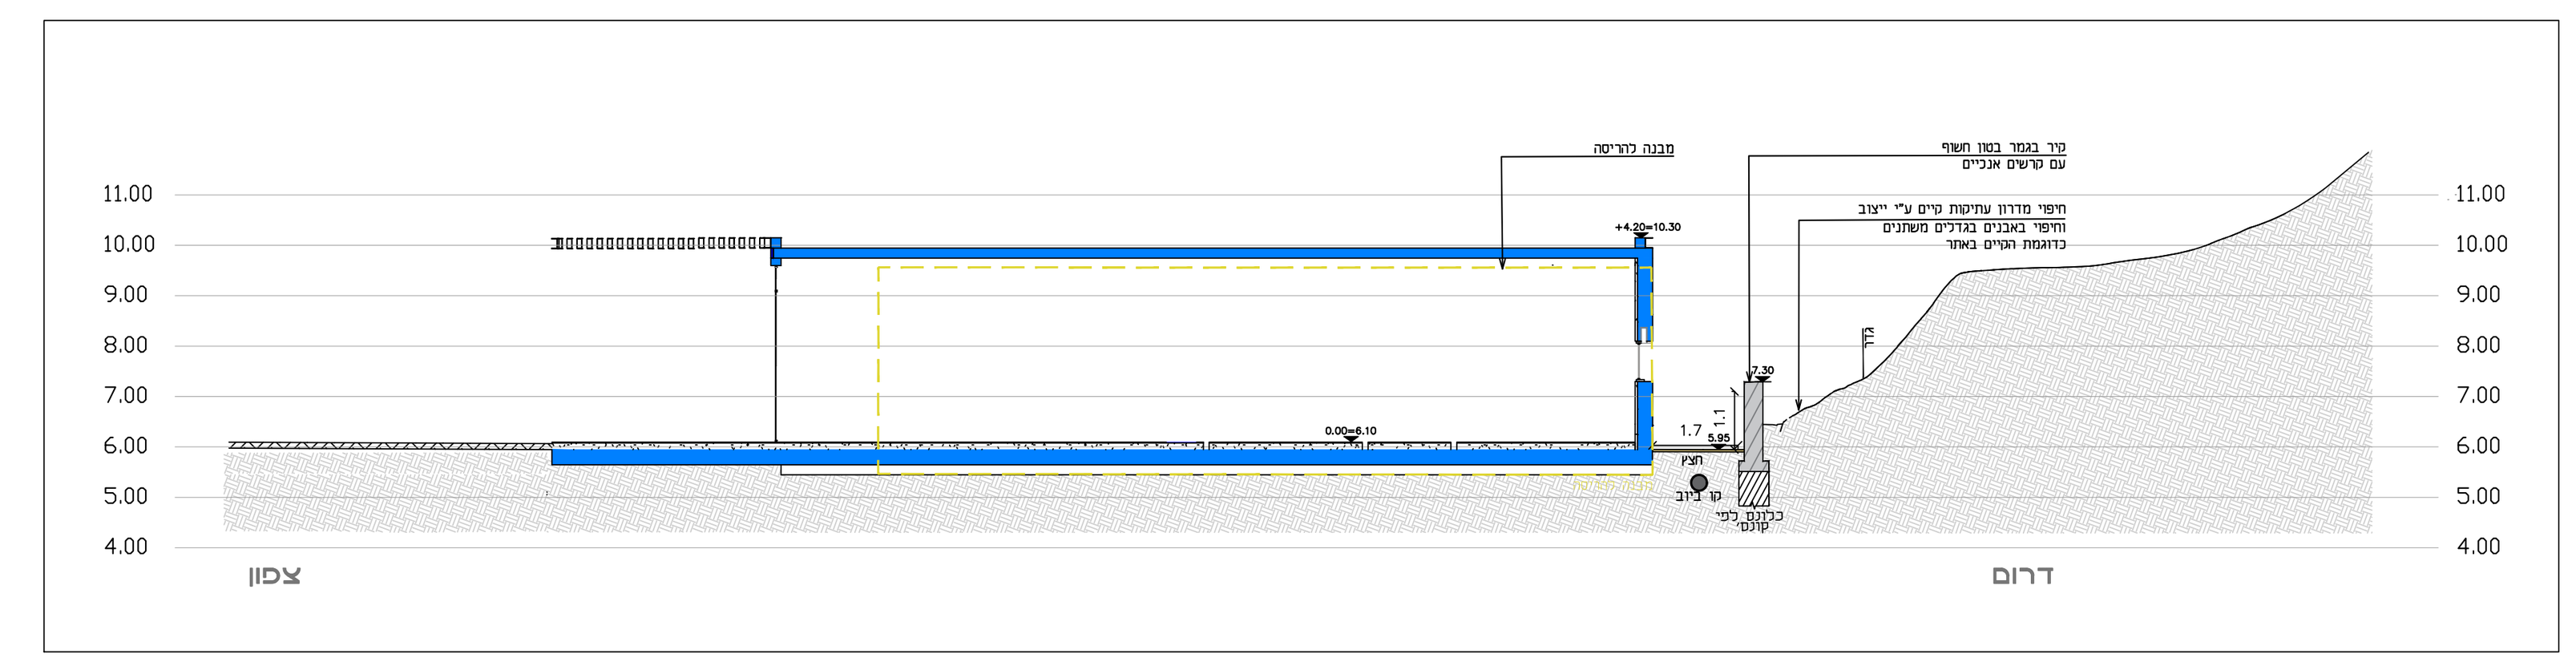


חתך ד-ד

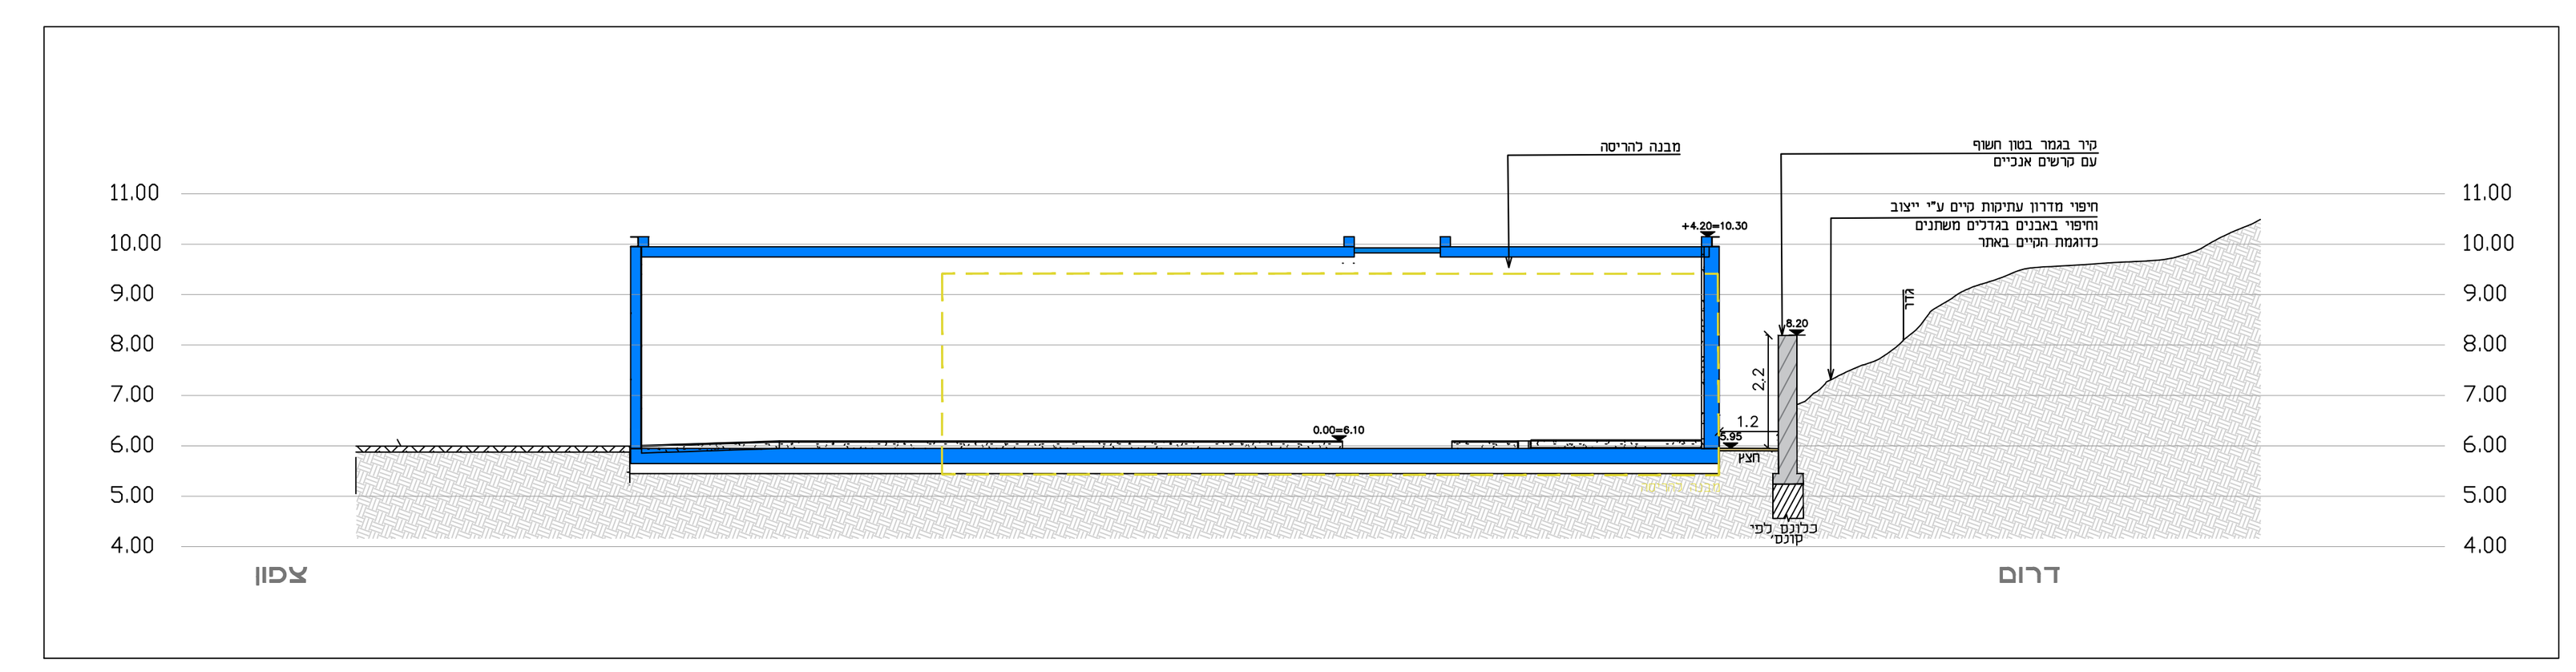


חתך ה-ה

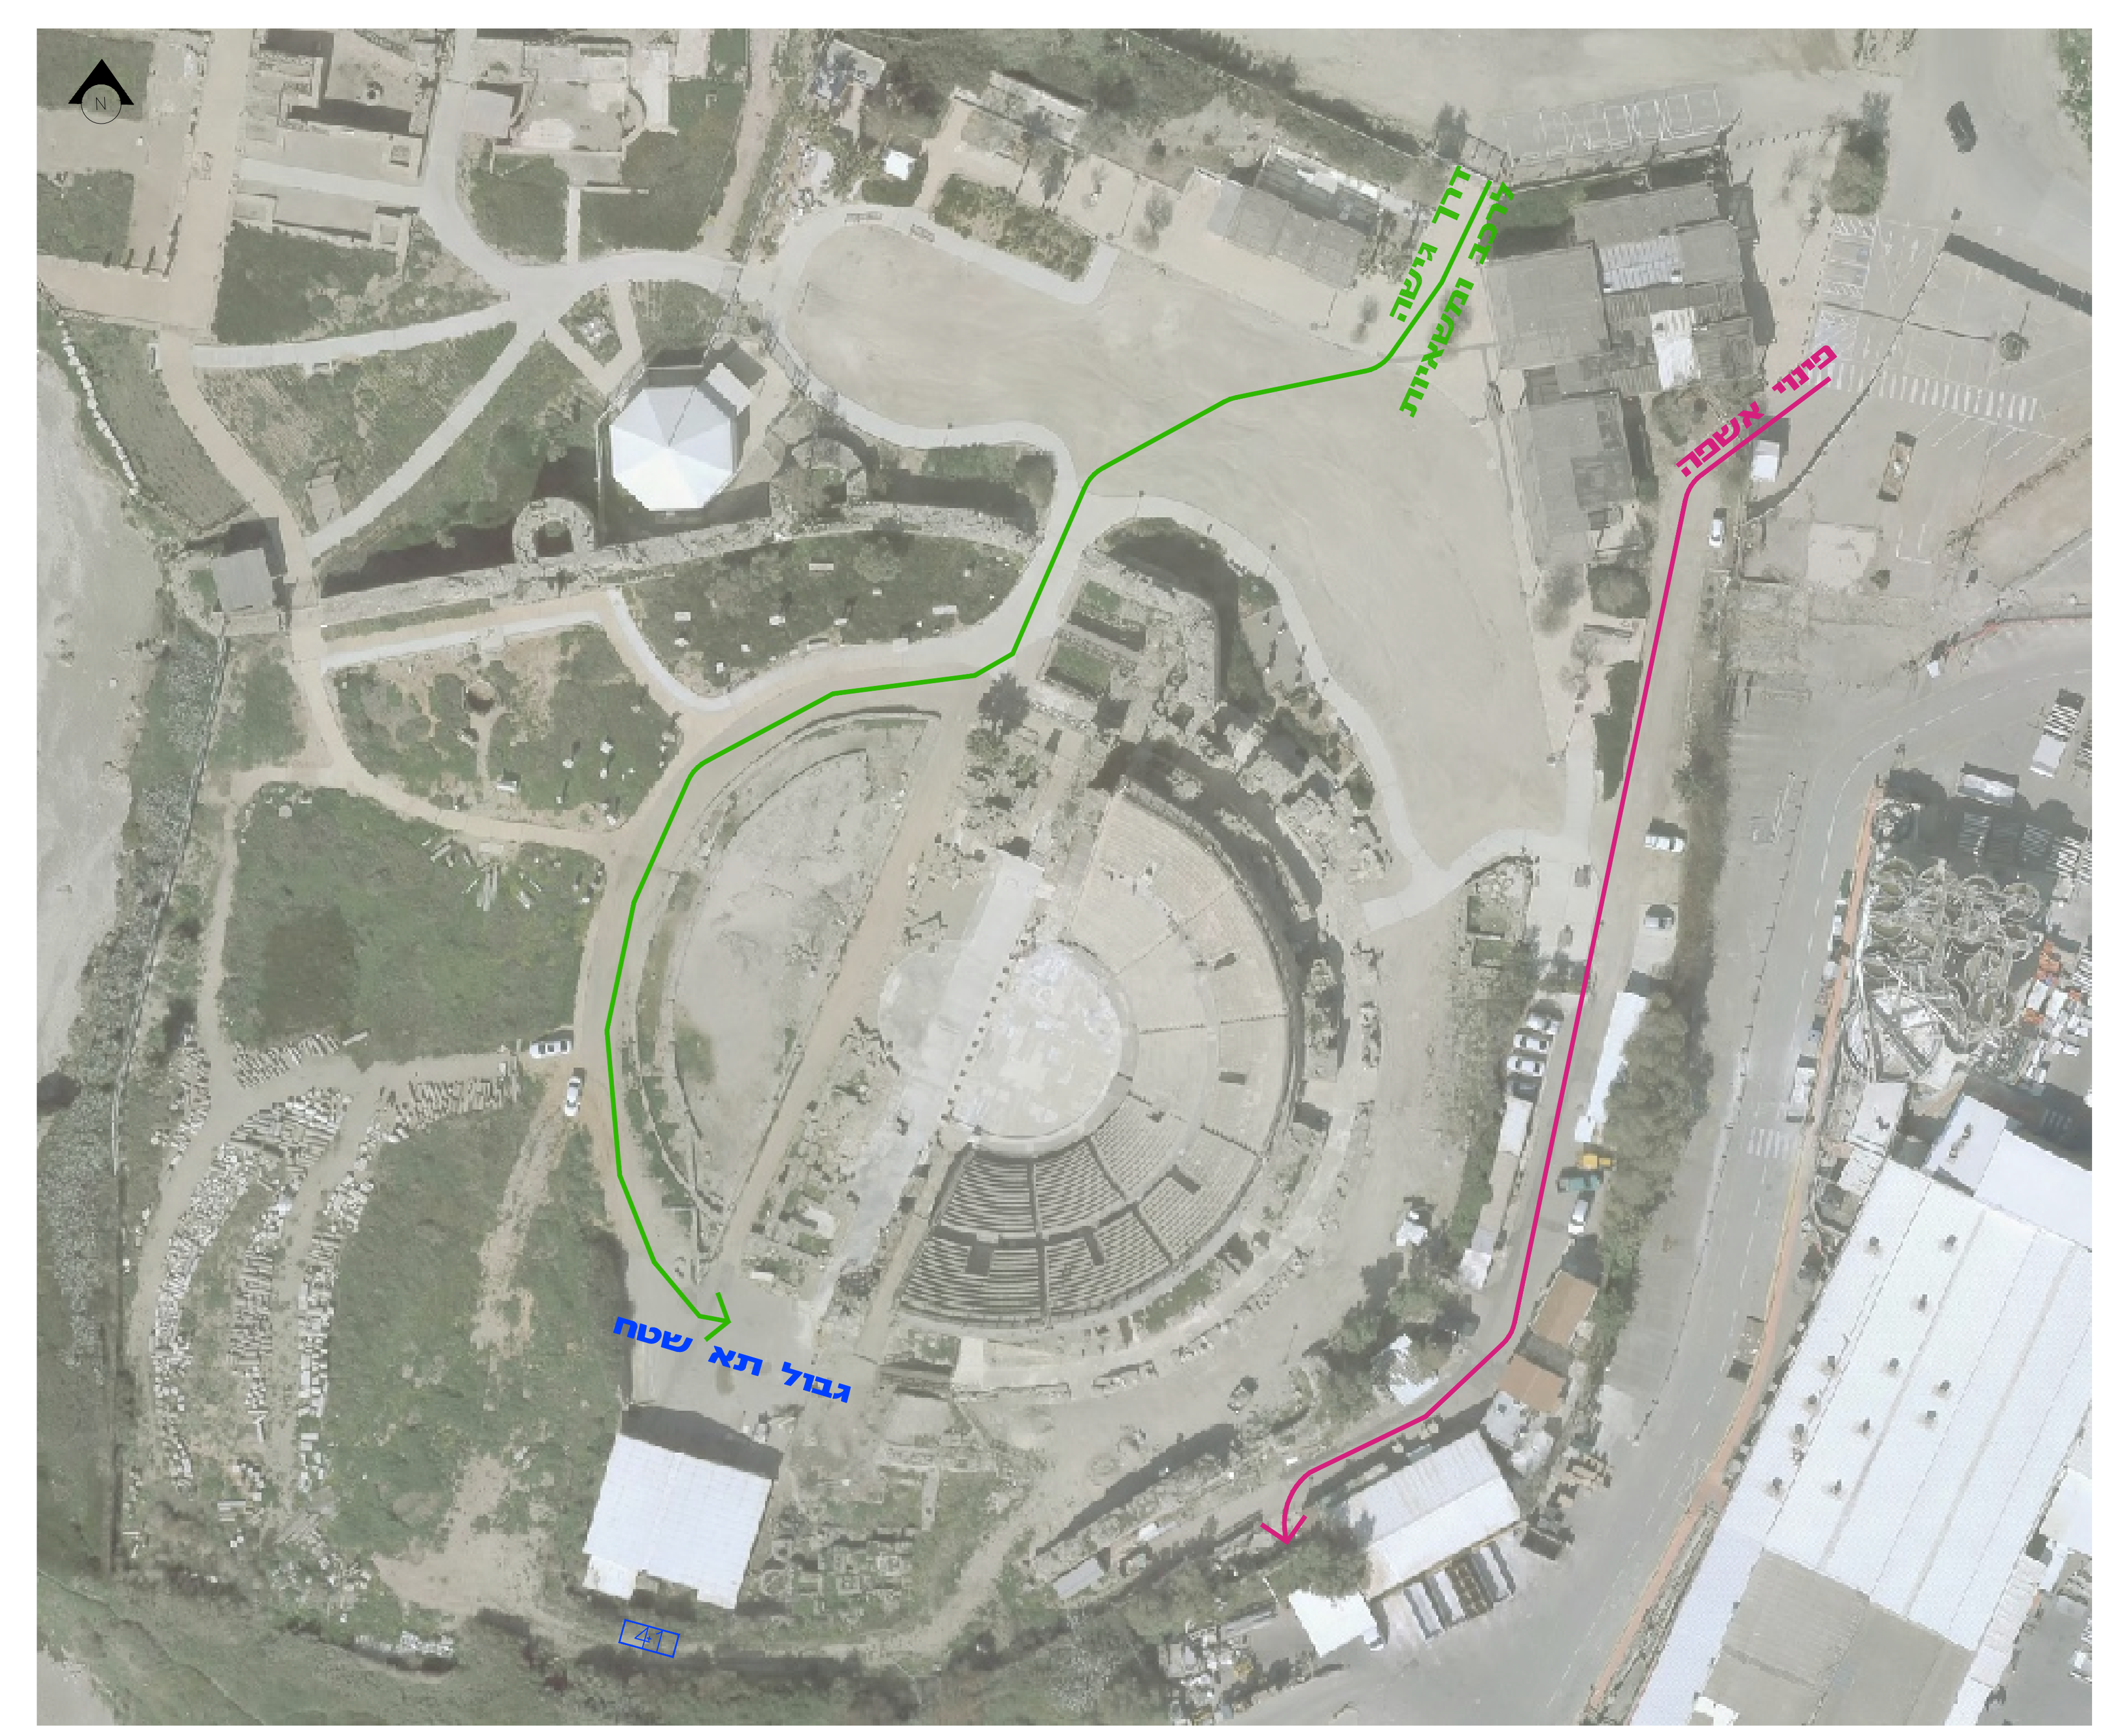


תרשים סביבה
ללא קנ"מ

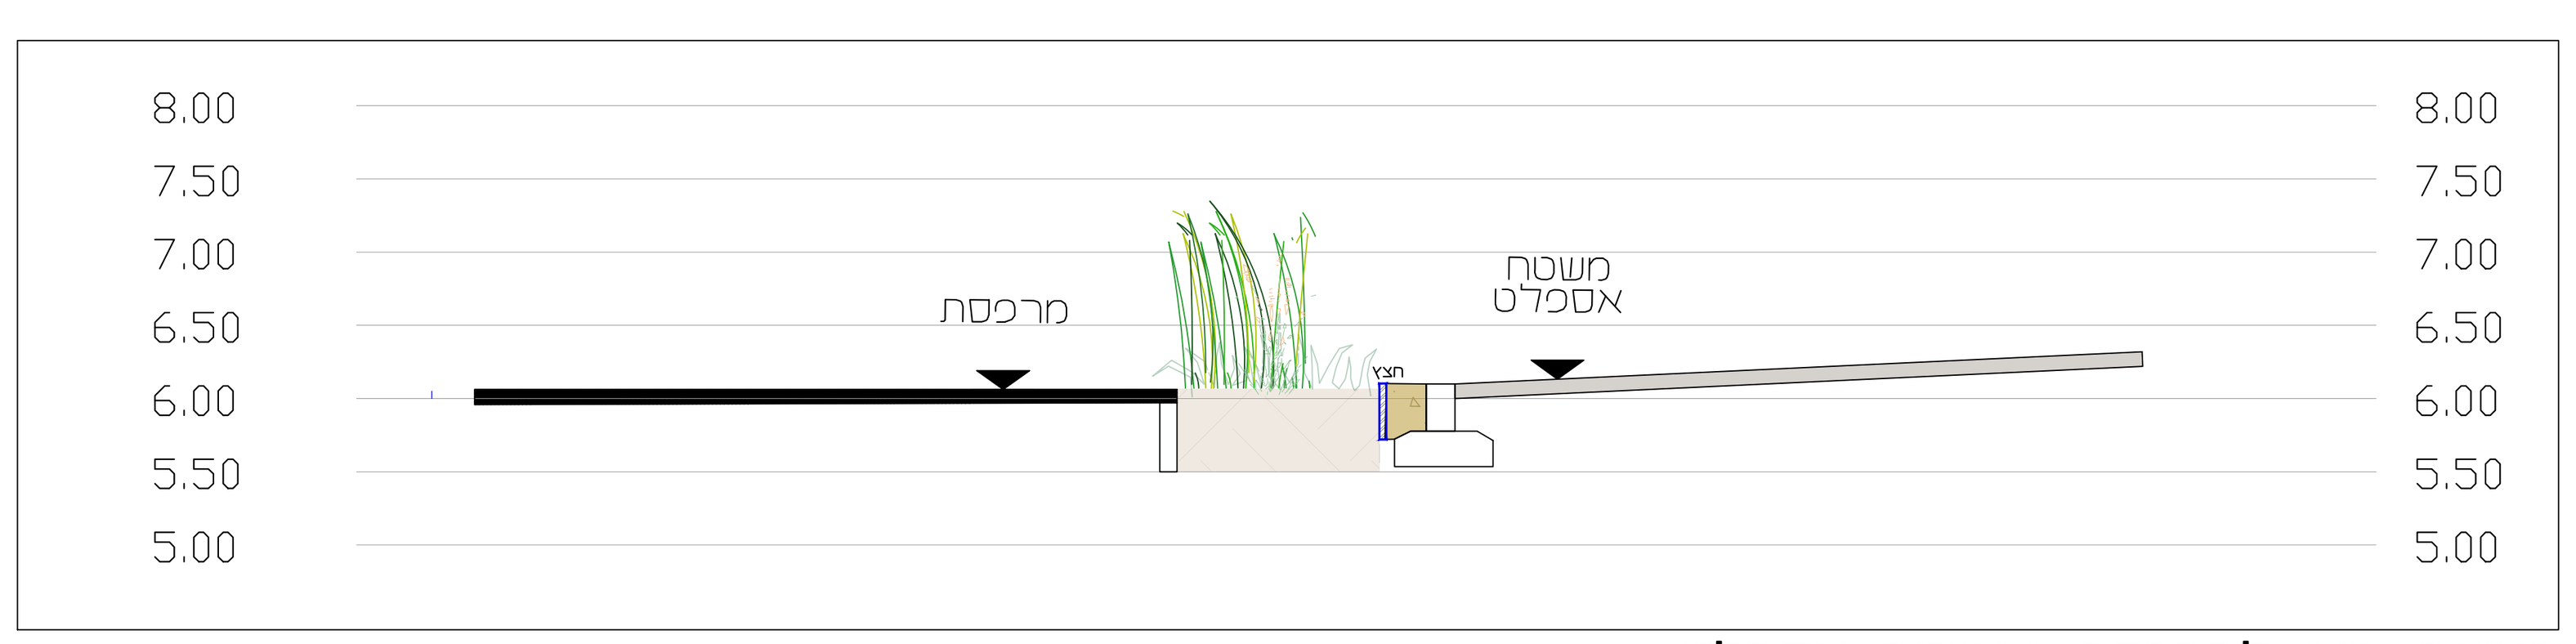


רצועת גינון להפרדה ממשטח אספלט
ללא קנ"מ

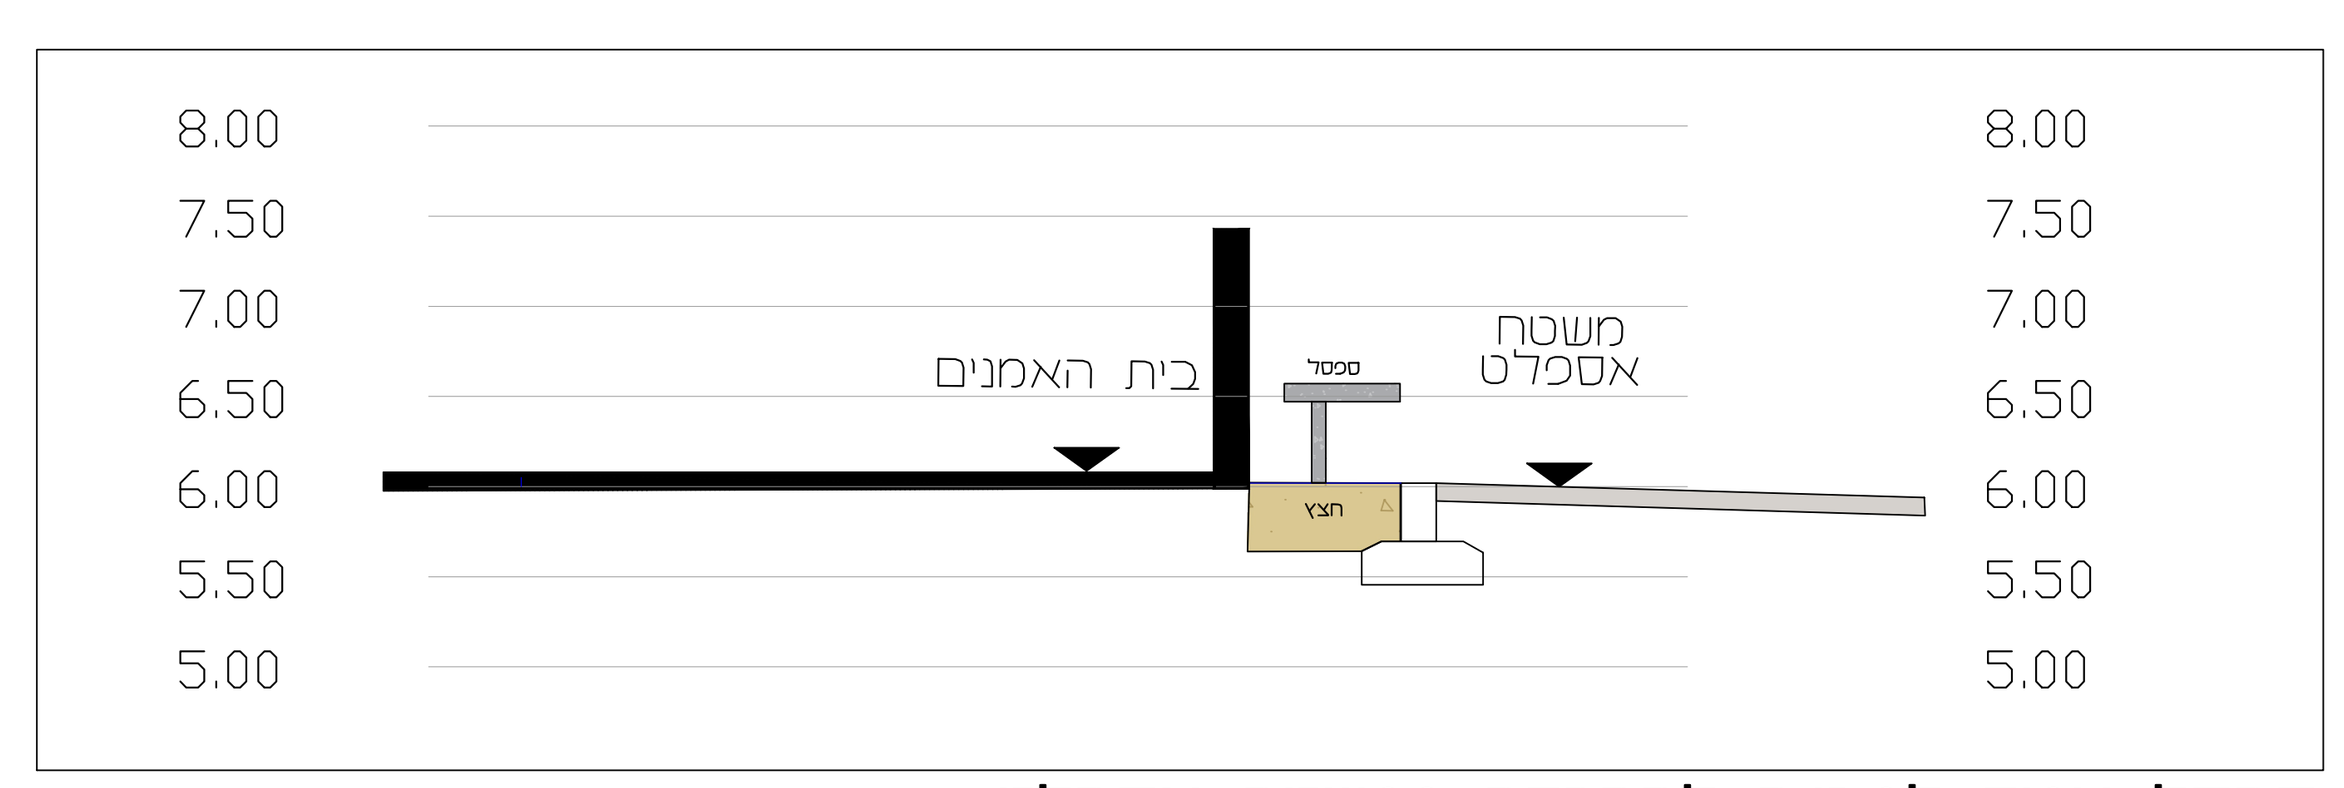

ספסל צמוד למבנה להפרדה ממשטח אספלט
ללא קנ"מ

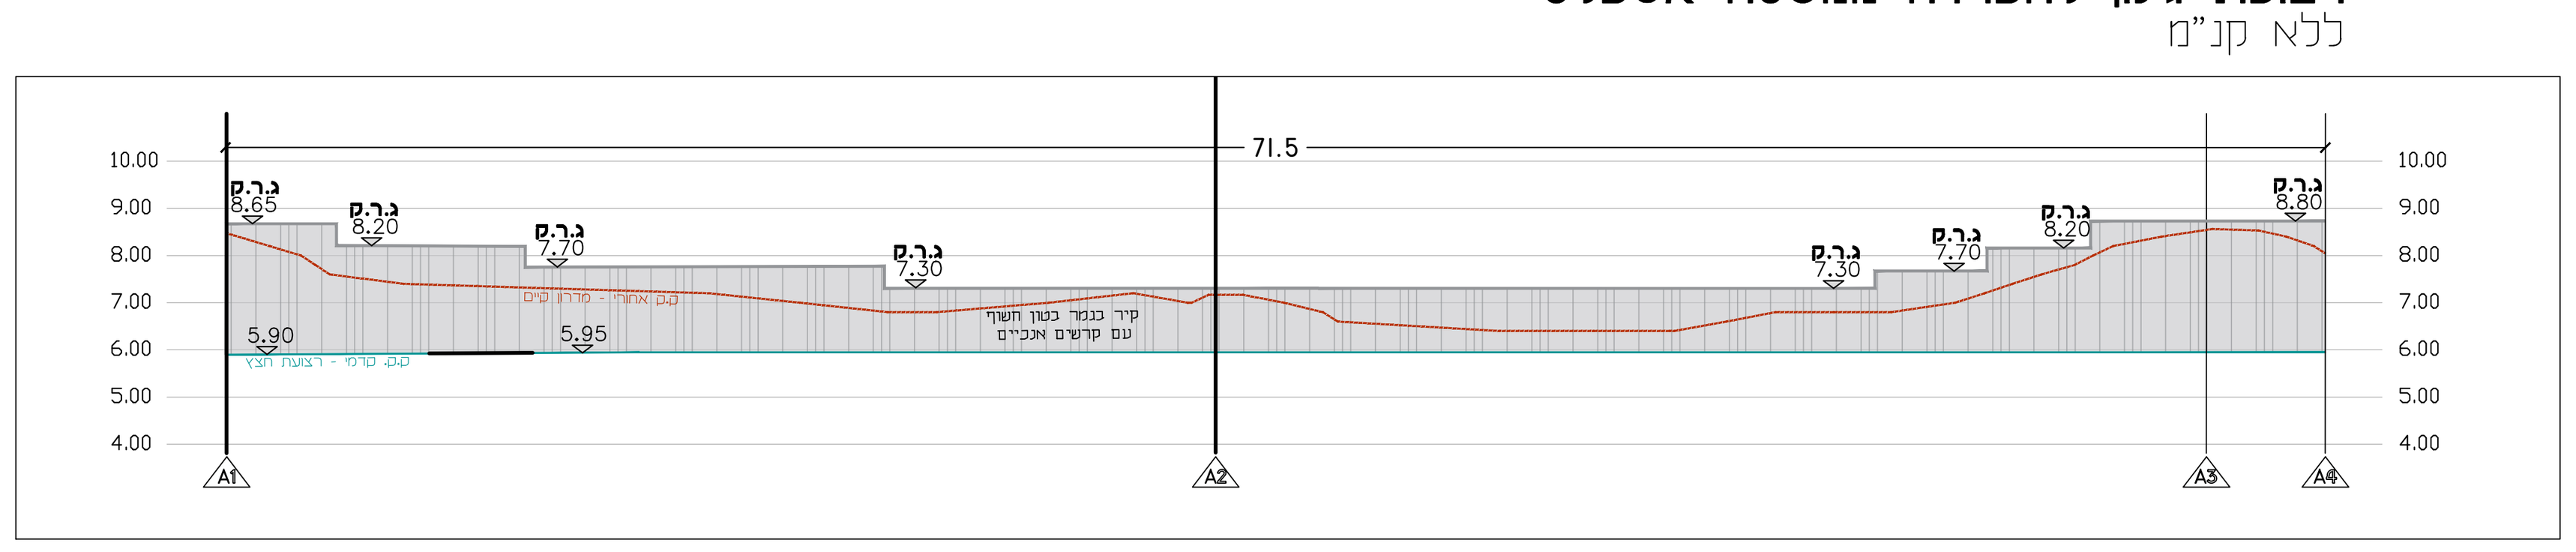

פרישה A4-A1

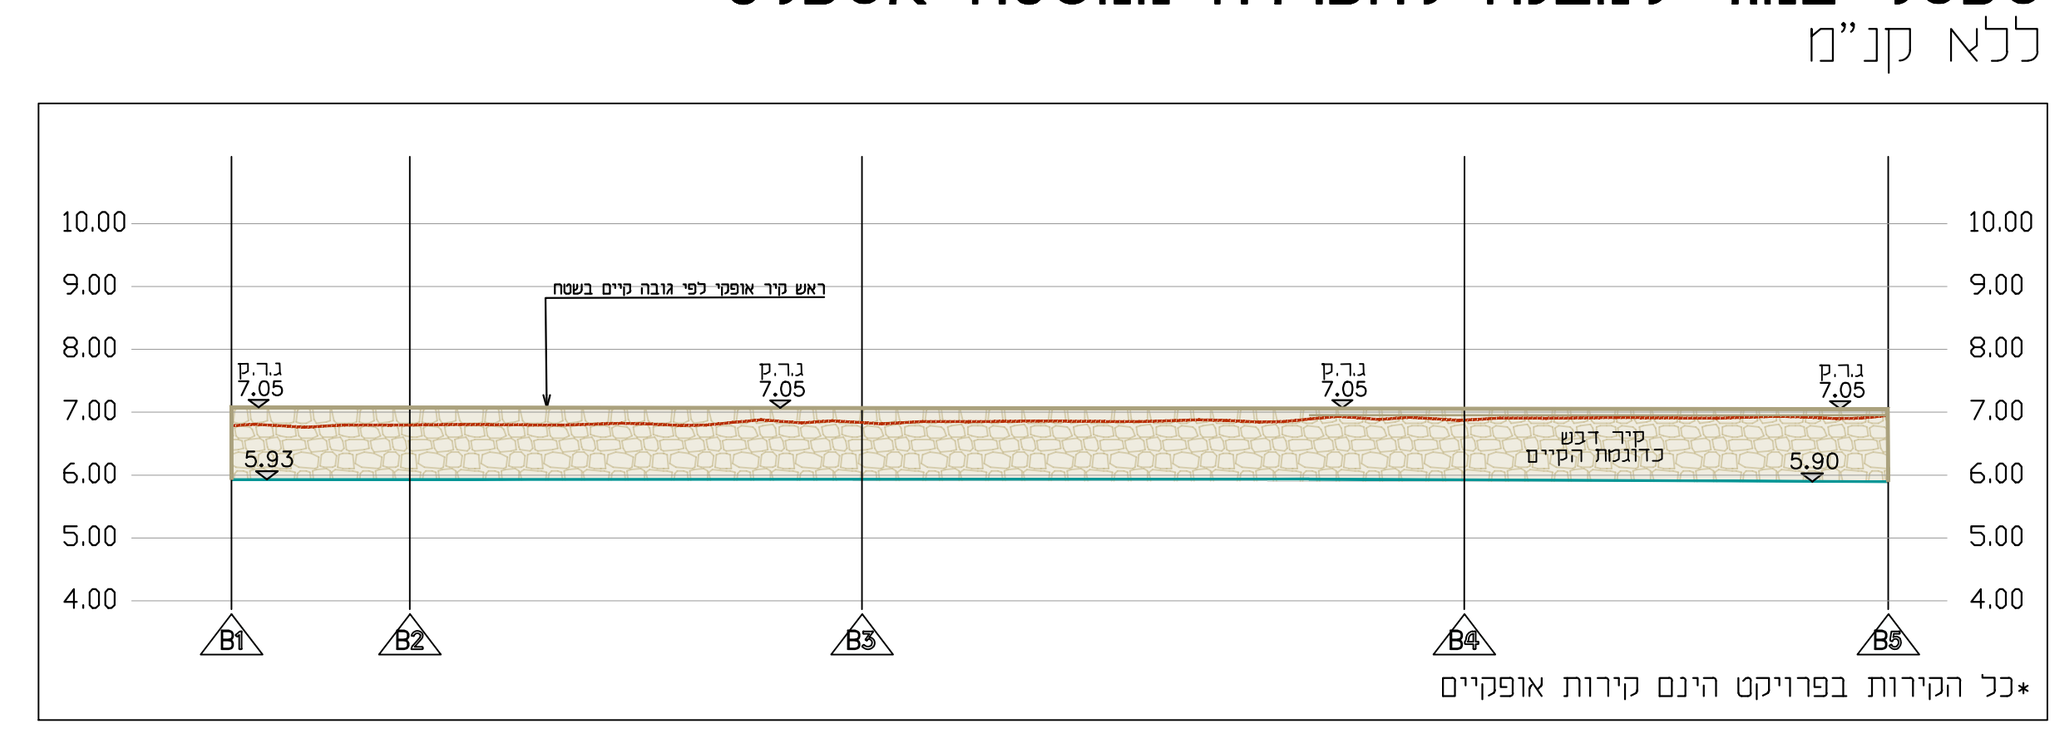

פרישה B5-B1

קיסריה	
תאטרון קיסריה בית האמנים	
פיתוח שטח	
תכנית כללית	
תאריך	28.04.25
קובץ ראשי	M:\users\Yoav\8647 – CAESAREA\8647-site.dwg
קנ"מ 1:100	**למכרז**
מהדורה 3	מס' גליון **8647-1**

מילר-בלום תכנון סביבתי בע"מ
MILLER-BLUM ENVIRONMENTAL PLANNING
חיפה 34527, החשב 14, טל' 04-8339070 פקס' 04-8339980
mb@miller-blum.co.il
תל-אביב 67898, עמינדב 23, טל' 03-5622123 פקס' 03-5623663
mbtlv@miller-blum.co.il