



תאריך: 03.6.2020


- עץ/קבוצת עצים לשימור
- עץ/קבוצת עצים להעתקה
- עץ/קבוצת עצים לכריתה
- עץ לא ידוע

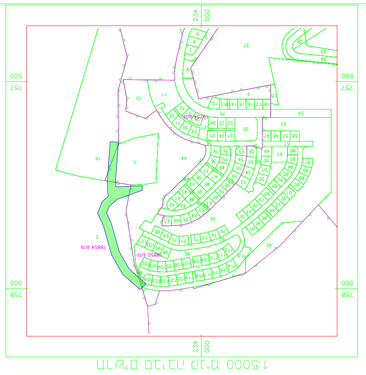

תוכנית סביבה קרקעית 1:5000

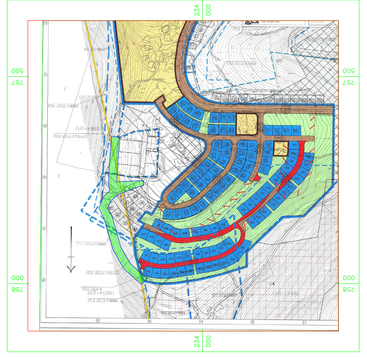

תוכנית סביבה מים 1:5000 02.2.2020

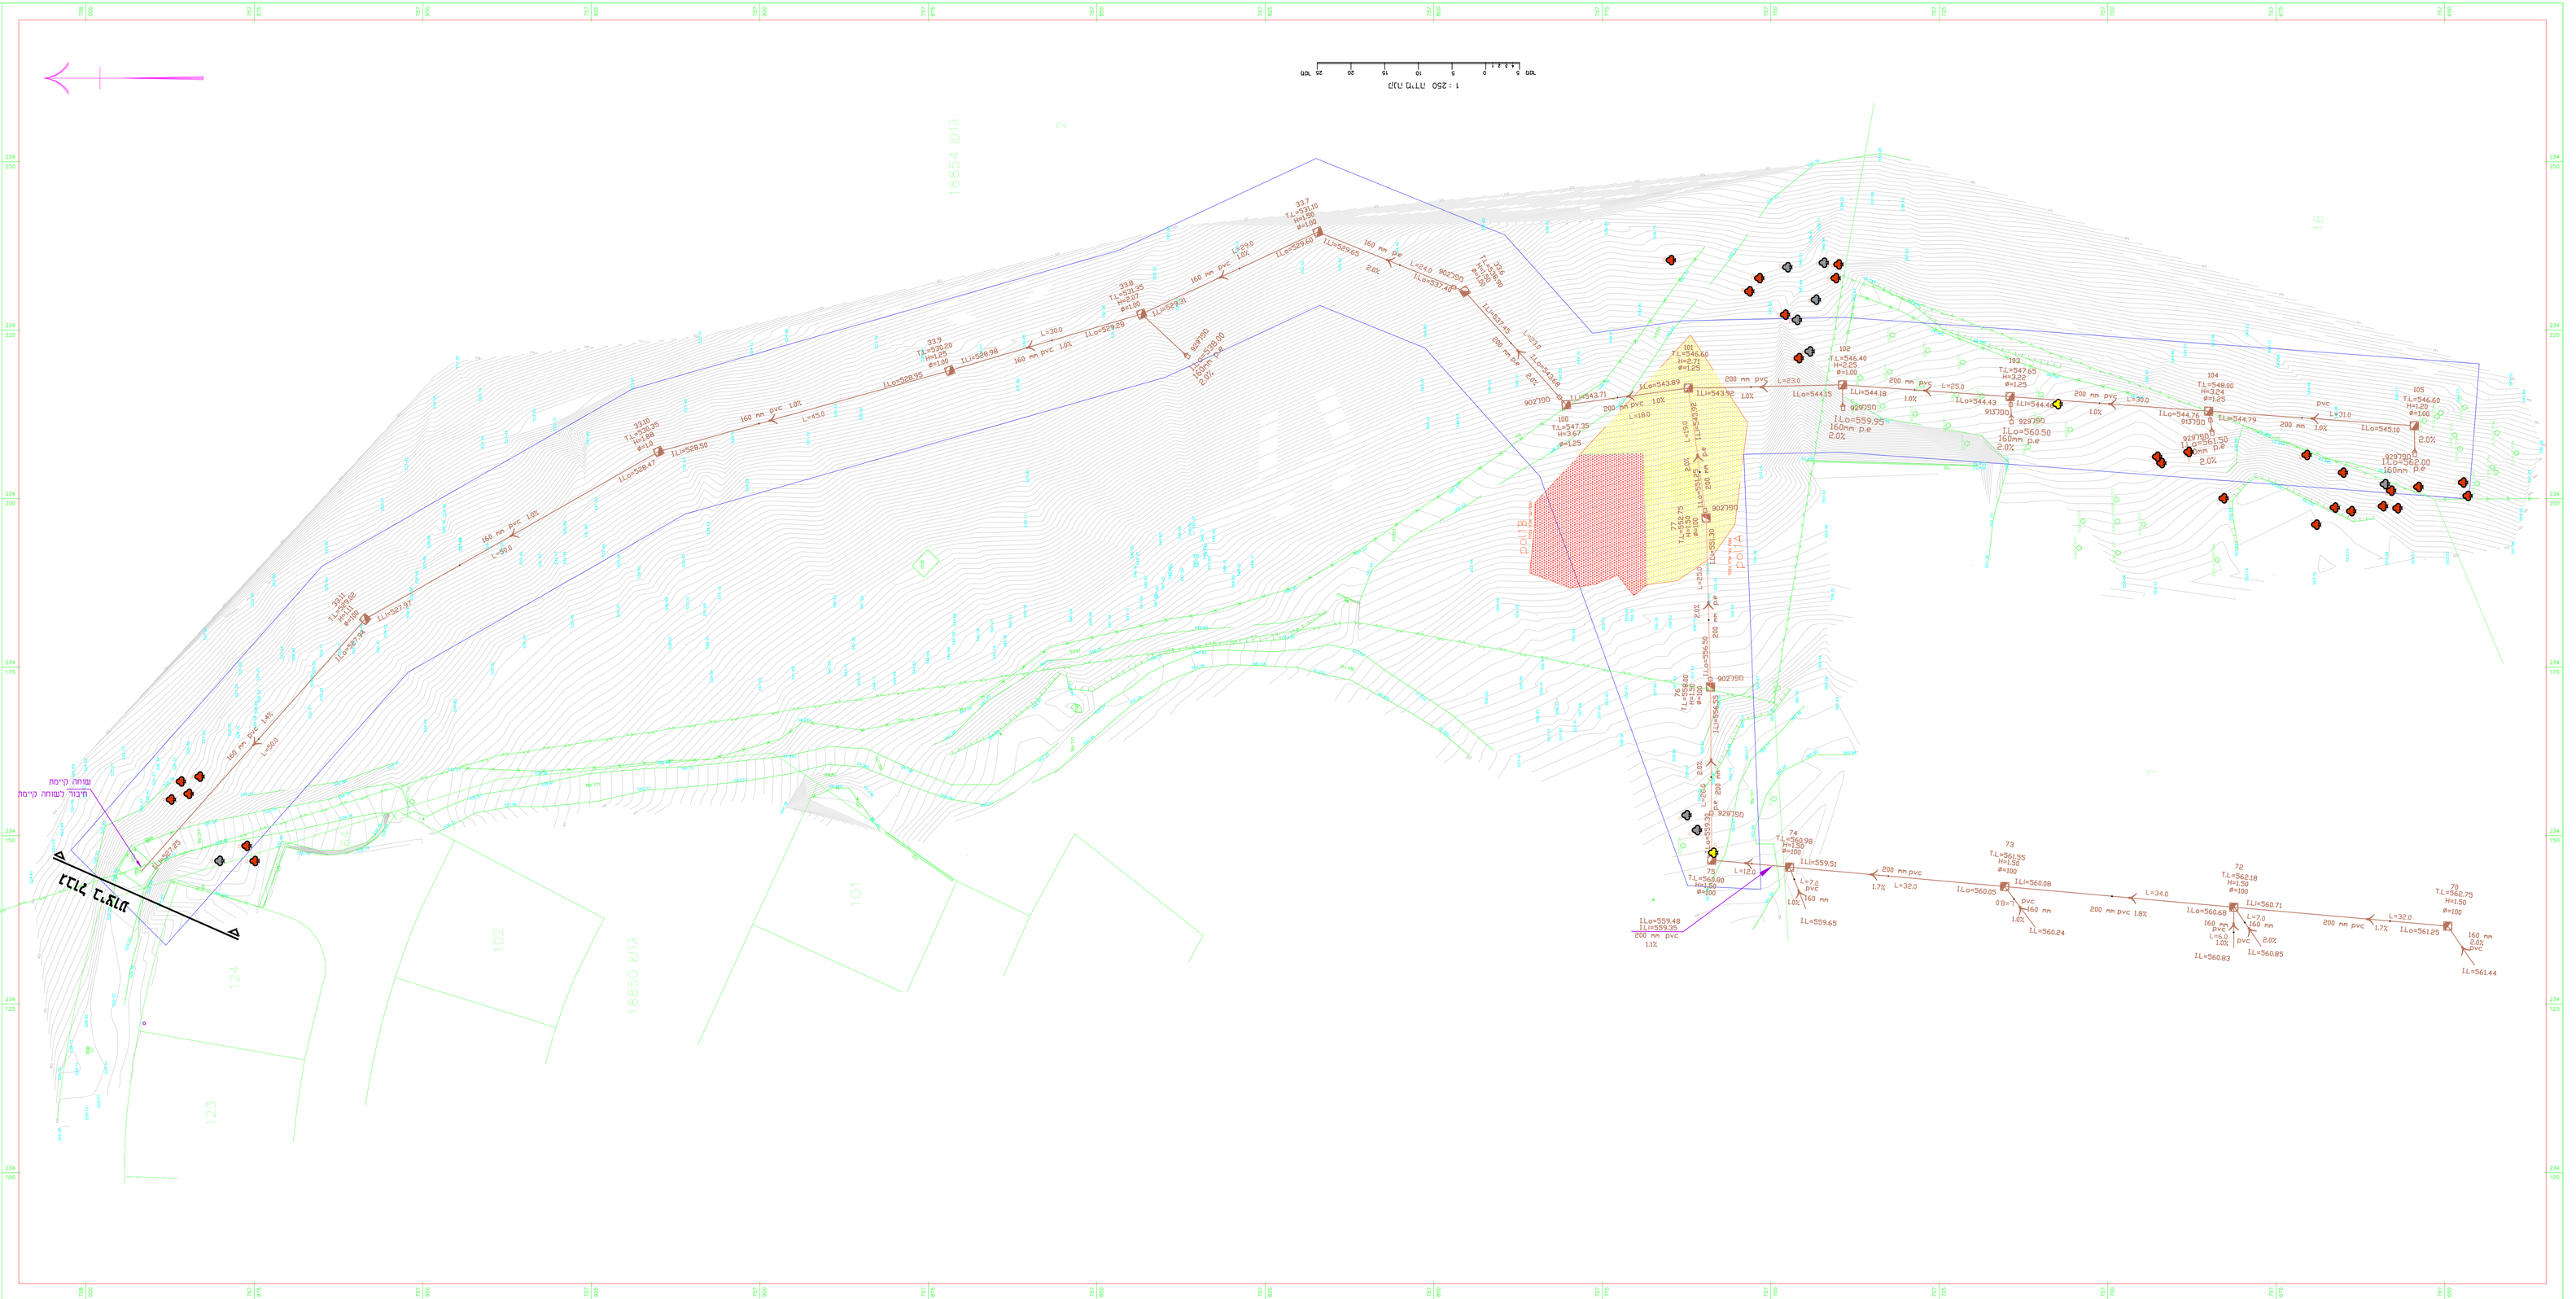




קנה מידה גרפי

1:250

מקרא

- קווי גבול
- קווי בניין
- קווי מגרש
- קווי מגרש פנימיים
- קווי גבול מגרש
- קווי מגרש קדמיים
