


מקרא הארקת יסוד

- טבעת גישור - הארקת יסוד מברזל שטוח מגולבן 30/4 מ"מ או ברזל עגול 12 מ"מ קוטר מחובר לברזל הזיון כל 4 מטר.
- פס השוואת פוטנציאלים עשוי מנחושת 40/4 מ"מ עם 8 ברגי חיבור לפחות.
- הכנה להסתעפות מחוץ לבנין לאלקטרודה וקולט ברק כולל פלח מגולבן וקופסת פוליקרבונט עם מכסה 10*10 ס"מ
- מקום התחברות אל ברזל הזיון של פלטת היסוד / קולנס

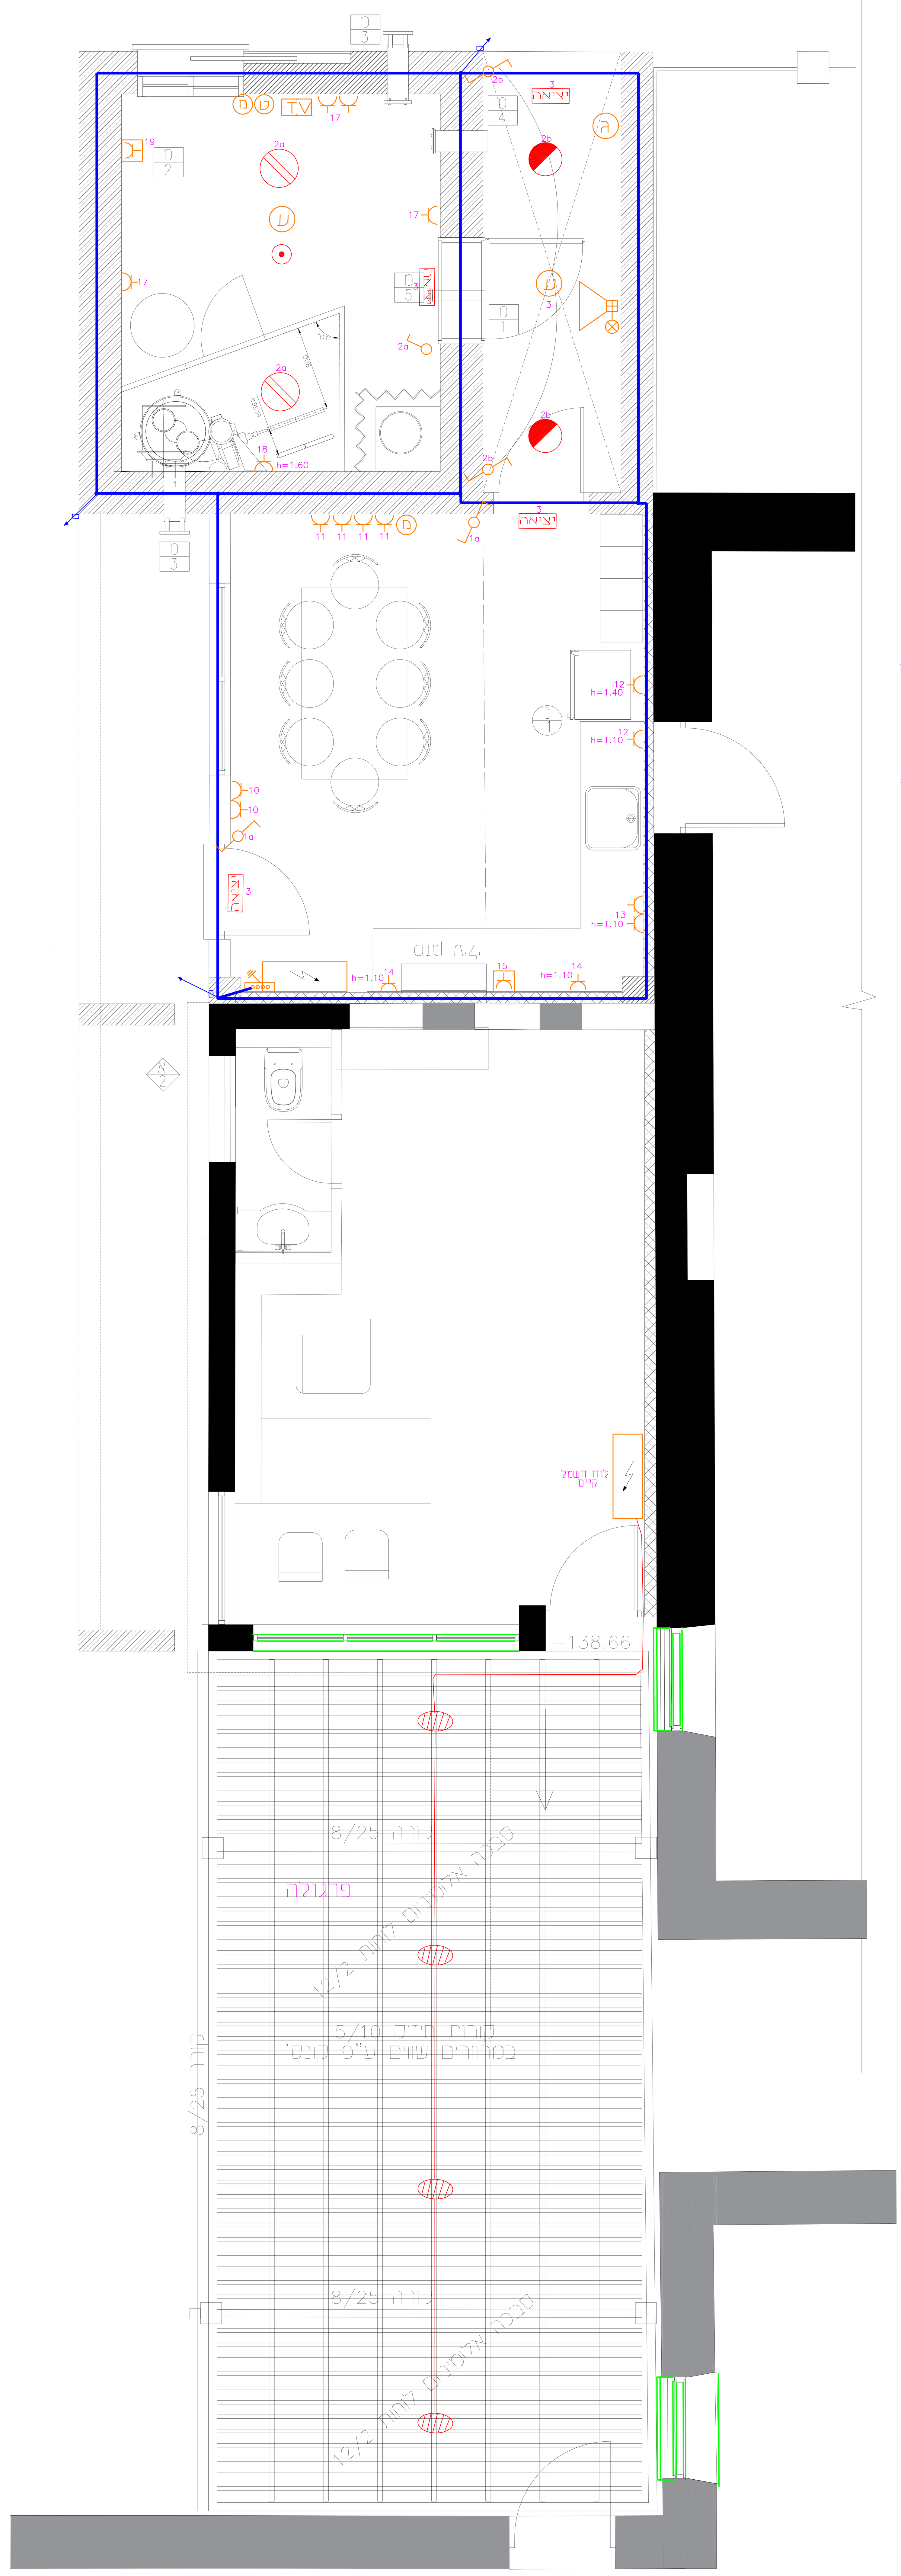

לוח חשמל חדר צוות וממ"מ

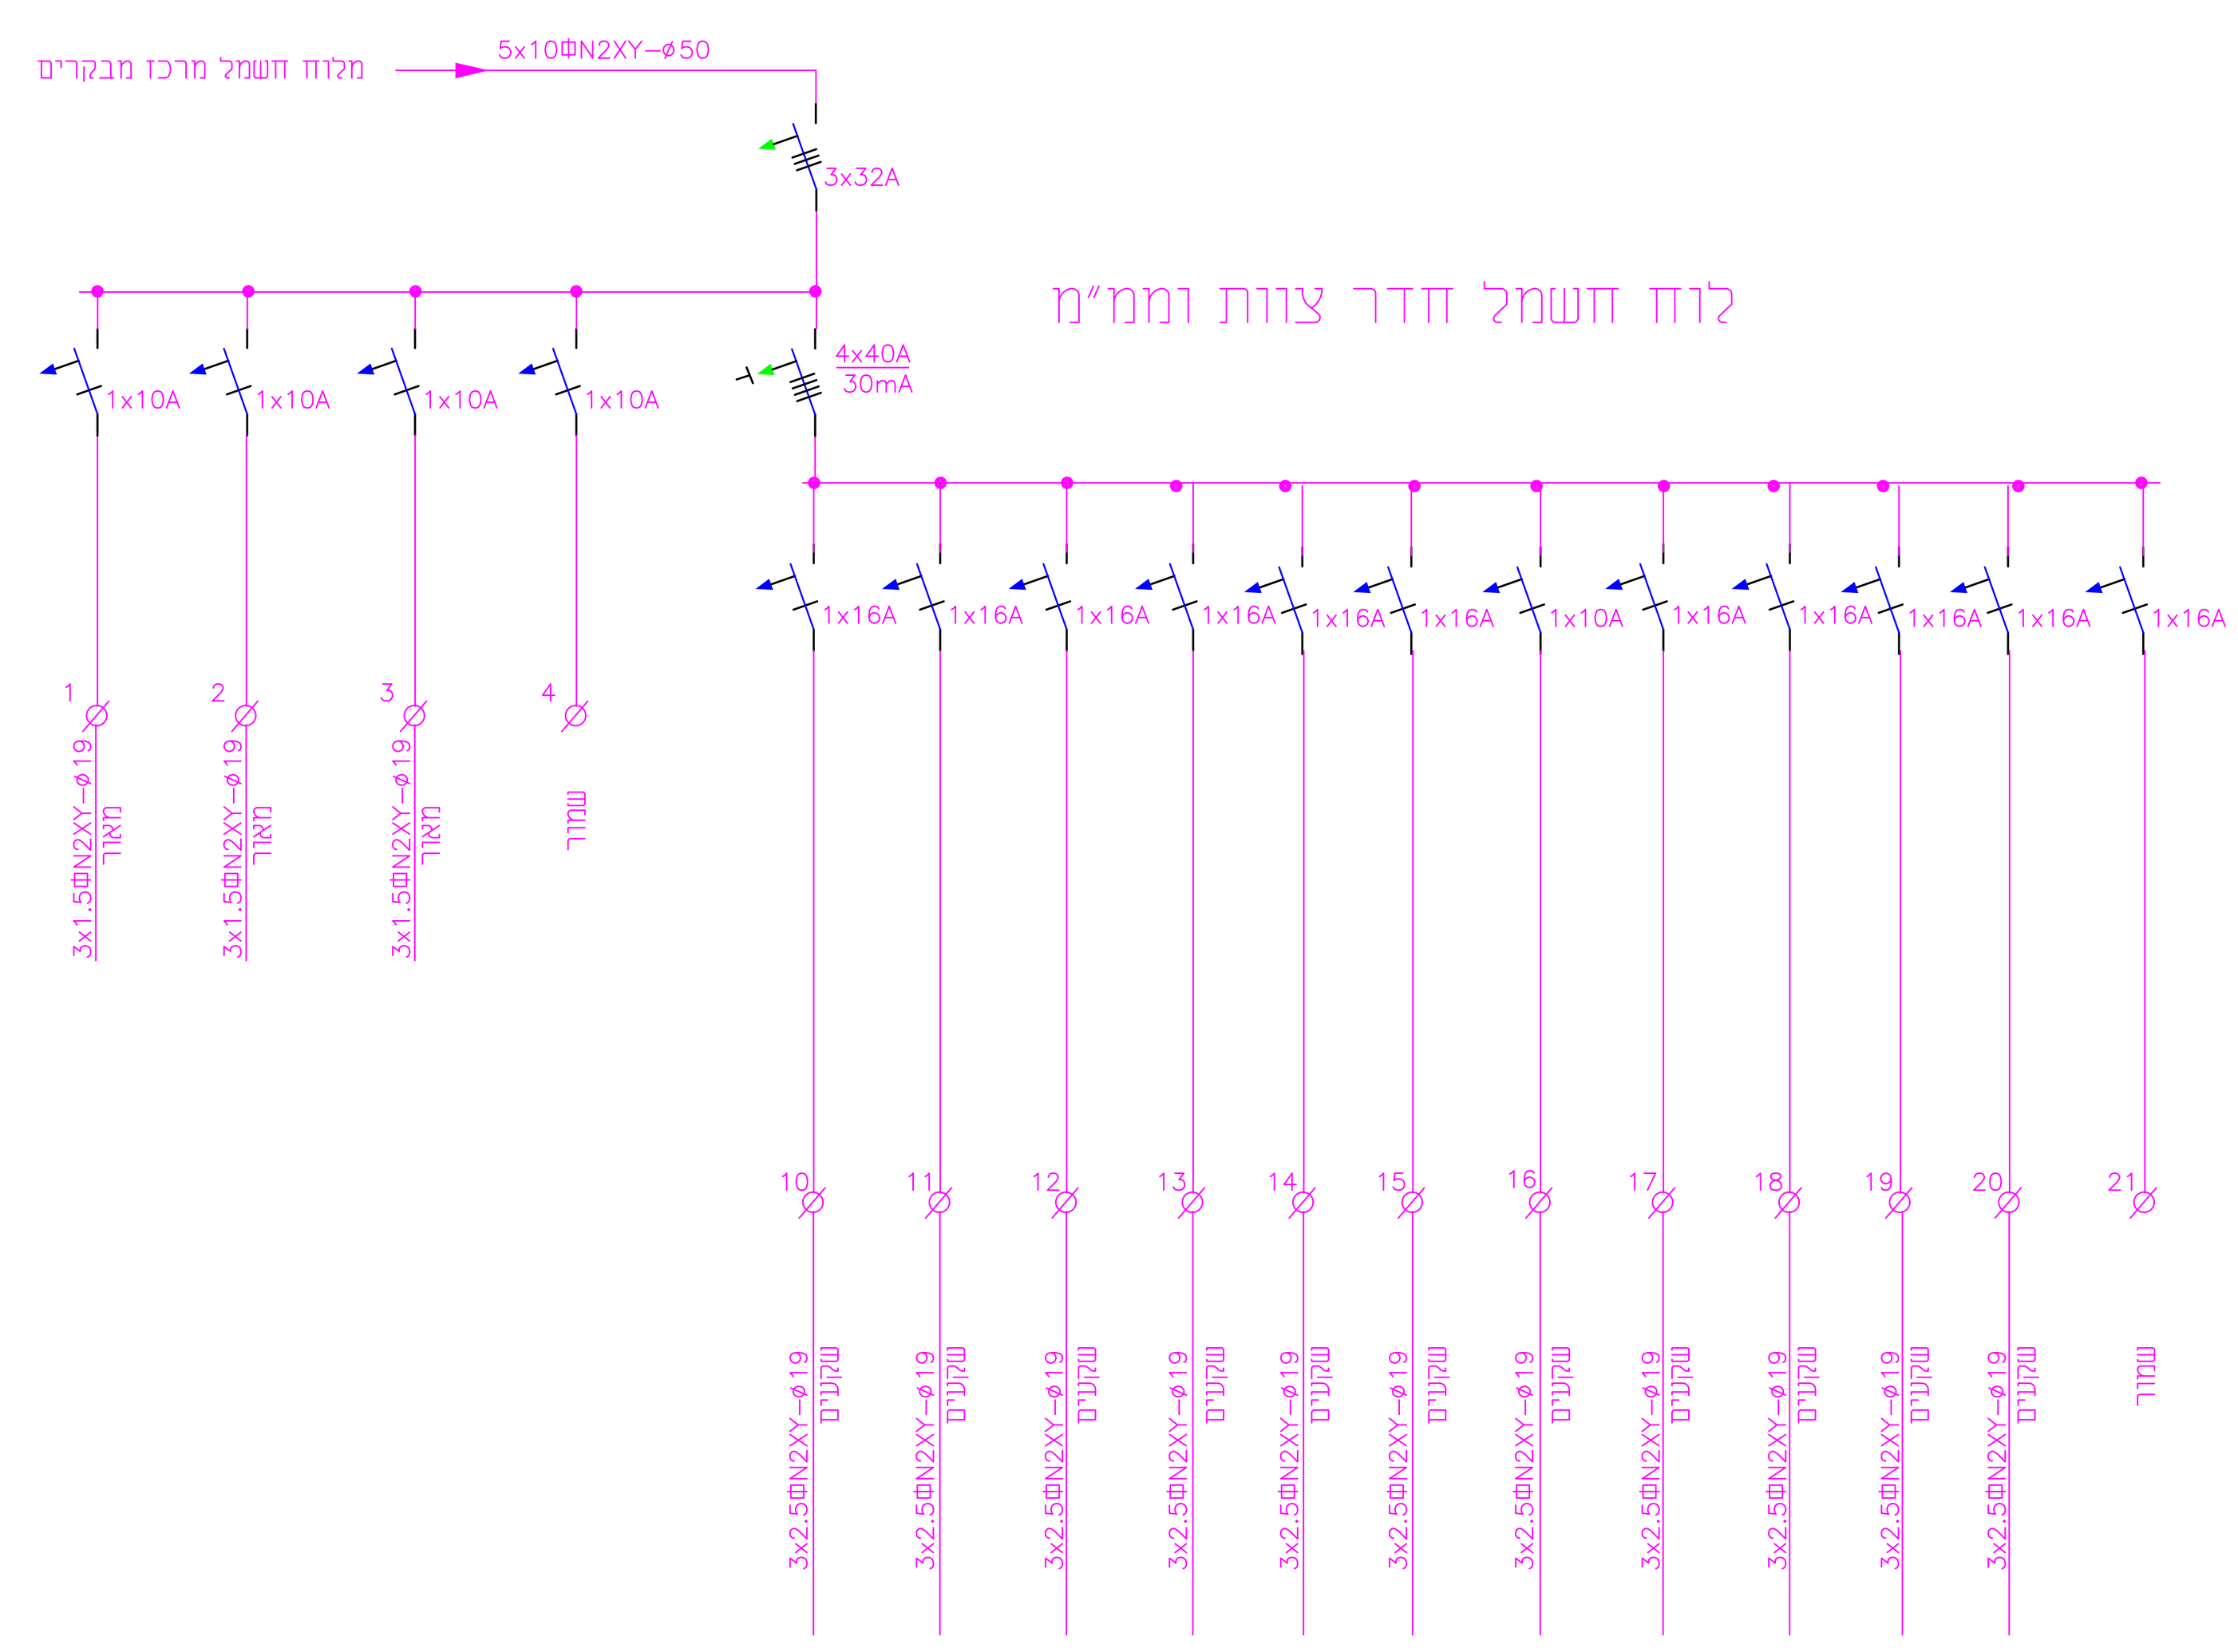

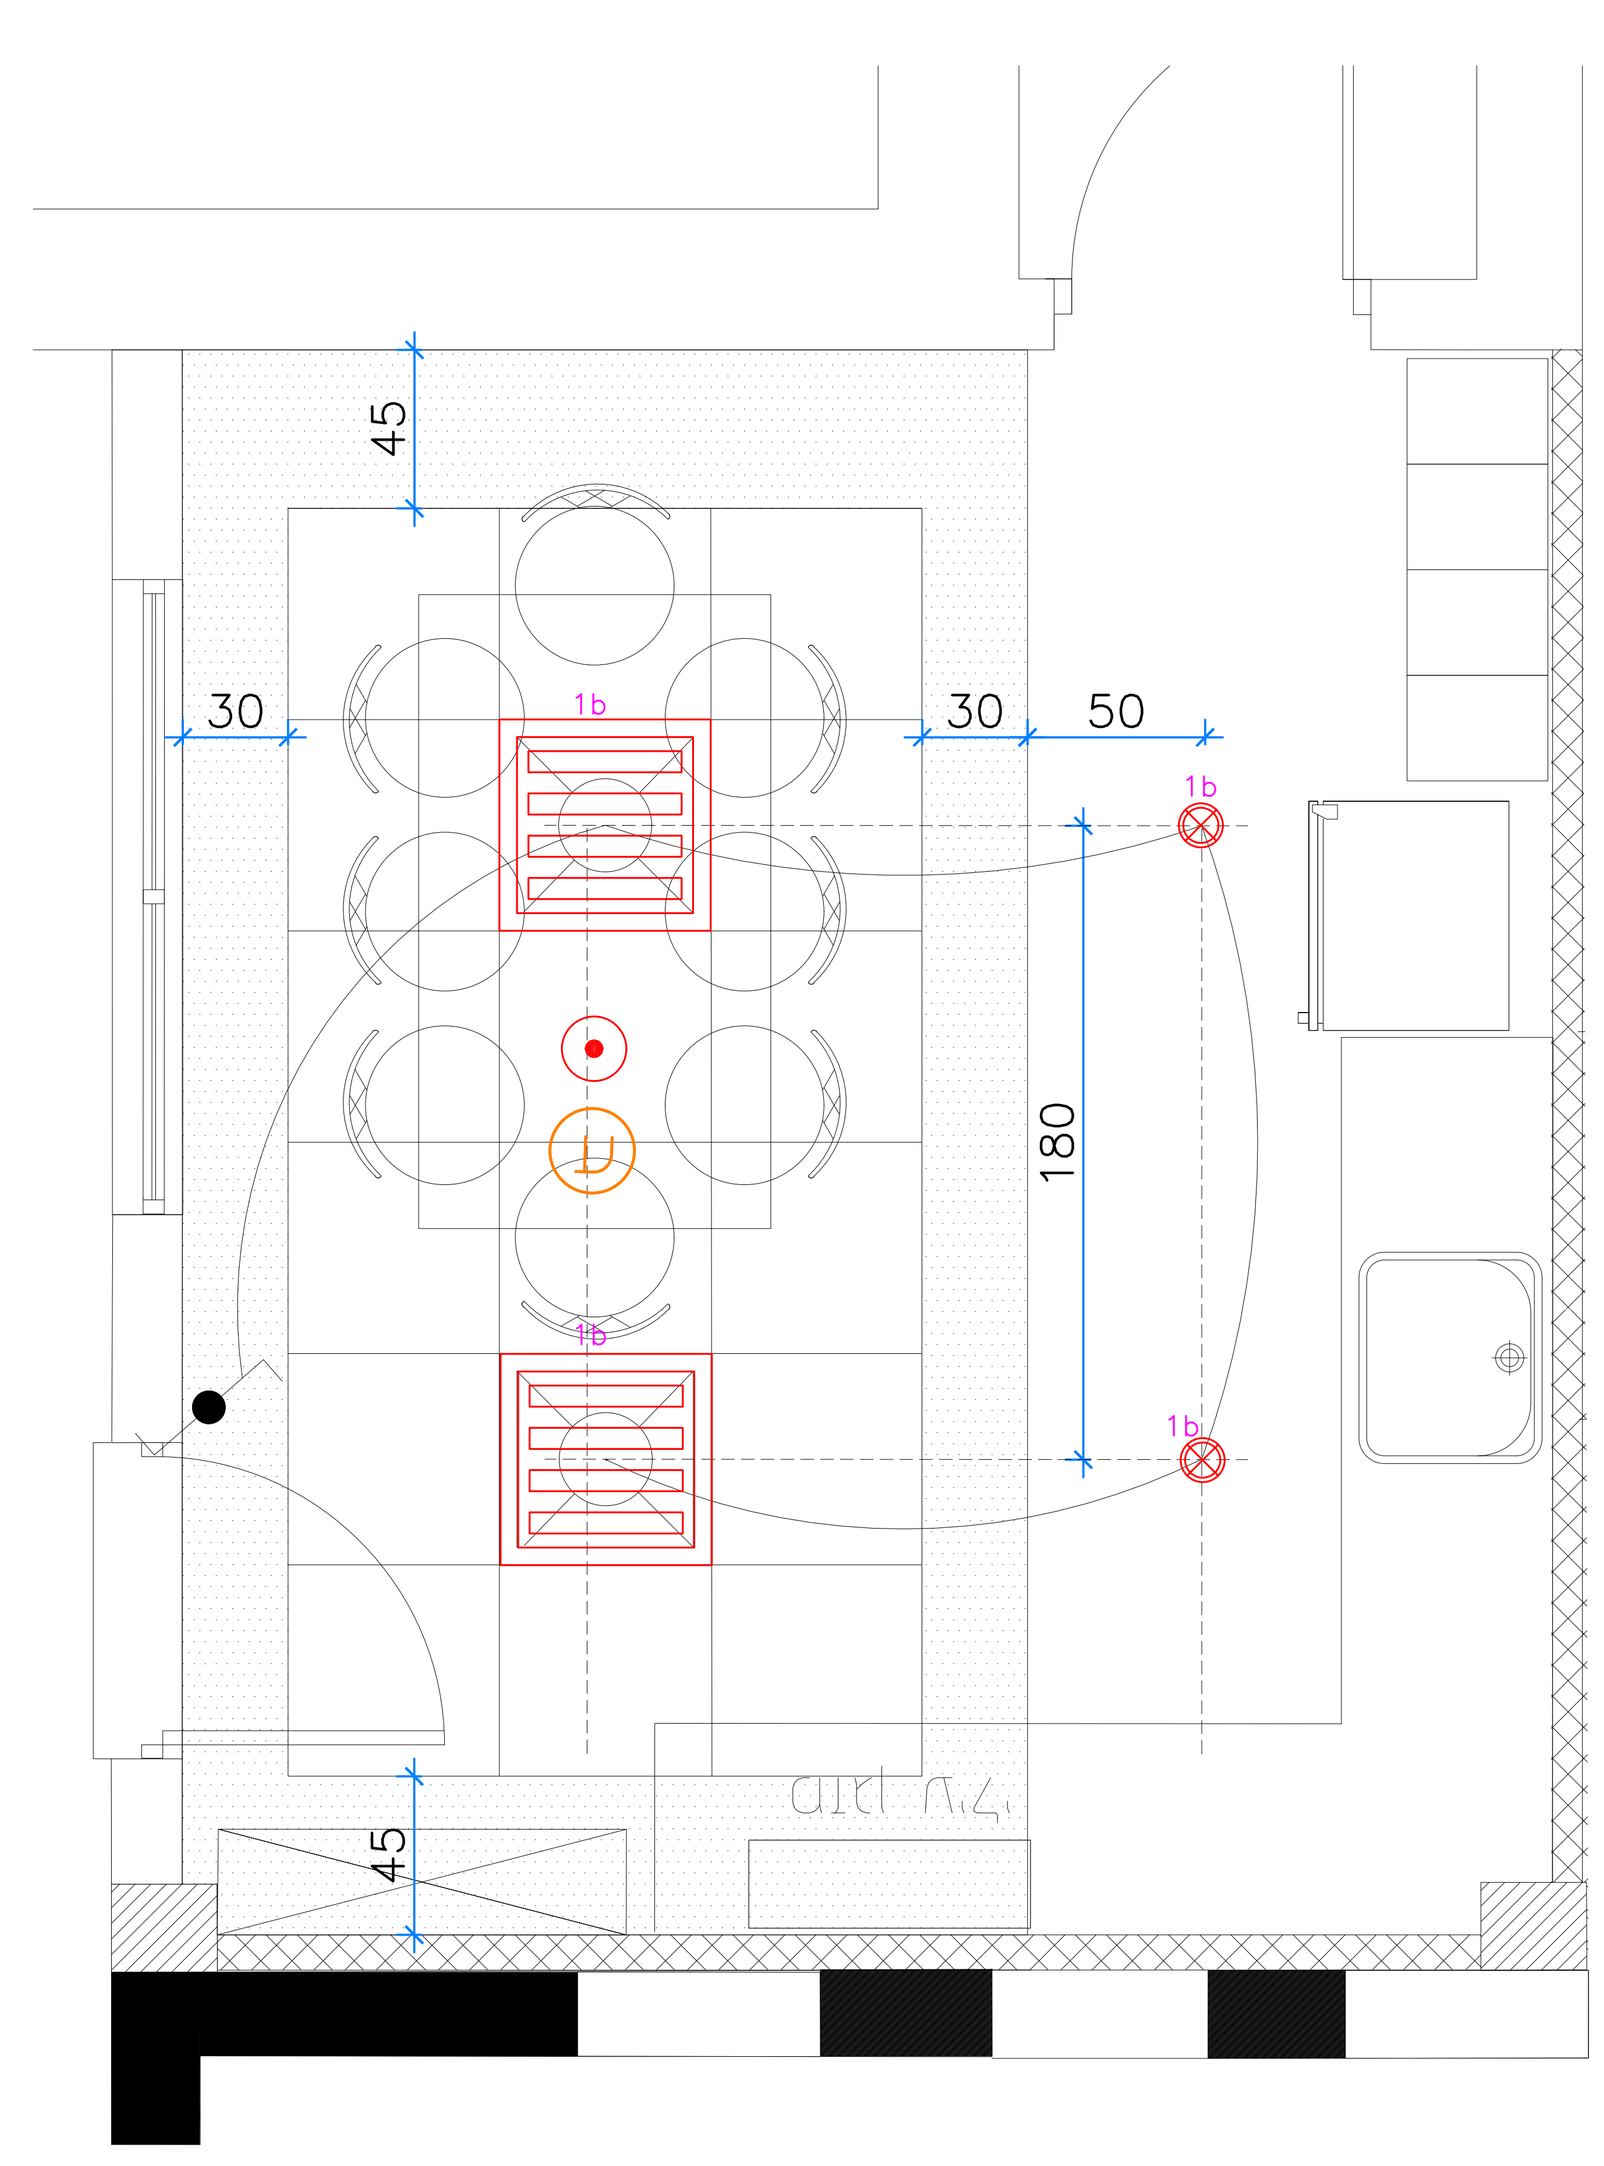

מקרא

- ג"ת גלבוע 24W, 2050LM
- ג"ת גלבוע 15W, 1250LM
- ג"ת שקוע LED PANEL 43W (ספק ניסקו)
- ג"ת חרום לד 3W להתקנה עה"ט
- ג"ת חרום לד עם שלט יציאה
- ג"ת שקוע PANDA PRO 16W
- ג"ת צילינדר LIA LED 15W (ספק ניסקו) להתקנה בפרגולה
- שקע 16 אמפר גווים H=0.9 (אם לא צויין אחרת)
- שקע מזגן גווים H=2.2
- מפסק רגיל, חילוף גווים H=1.6
- גלאי עשן
- לחצן גילוי עשן H=1.6
- צופר גילוי עשן עם נצנץ H=2.3
- שקע תקשורת גווים H=0.9 (אם לא צויין אחרת)
- שקע טלפון גווים H=0.9 (אם לא צויין אחרת)

תפוצה	
עבור	תאריך

שינויים		
מס'	השינוי	תאריך

1. המבצע אחראי לבדיקת המידות באתר ולהתאמתן במקום. אין לקחת מידות במדידה מהשרטוט.
2. אם במהלך הבצוע המבצע גילה טעות או אי-התאמה - עליו לפנות למתכנן / מפקח.

מזמין: רשות הטבע והגנים

פרויקט: גן לאומי מגידו

נושא: ממ"מ וחדר צוות

תכנן: אלון	מס' שרטוט 536-04
שרטט: עדי	0
בדק: אלון	
קנ"מ: / תאריך: 20.08.20	
לעיון ☐ למכרז ☐ לביצוע ■	שם קובץ: 536-04.dwg

ניצוץ
הנדסת חשמל בע"מ
רח' התשבי 9, חיפה 34569
טל. 04-8661070, פקס: 04-8643250
דואר אלקטרוני: info@nitzotz.co.il