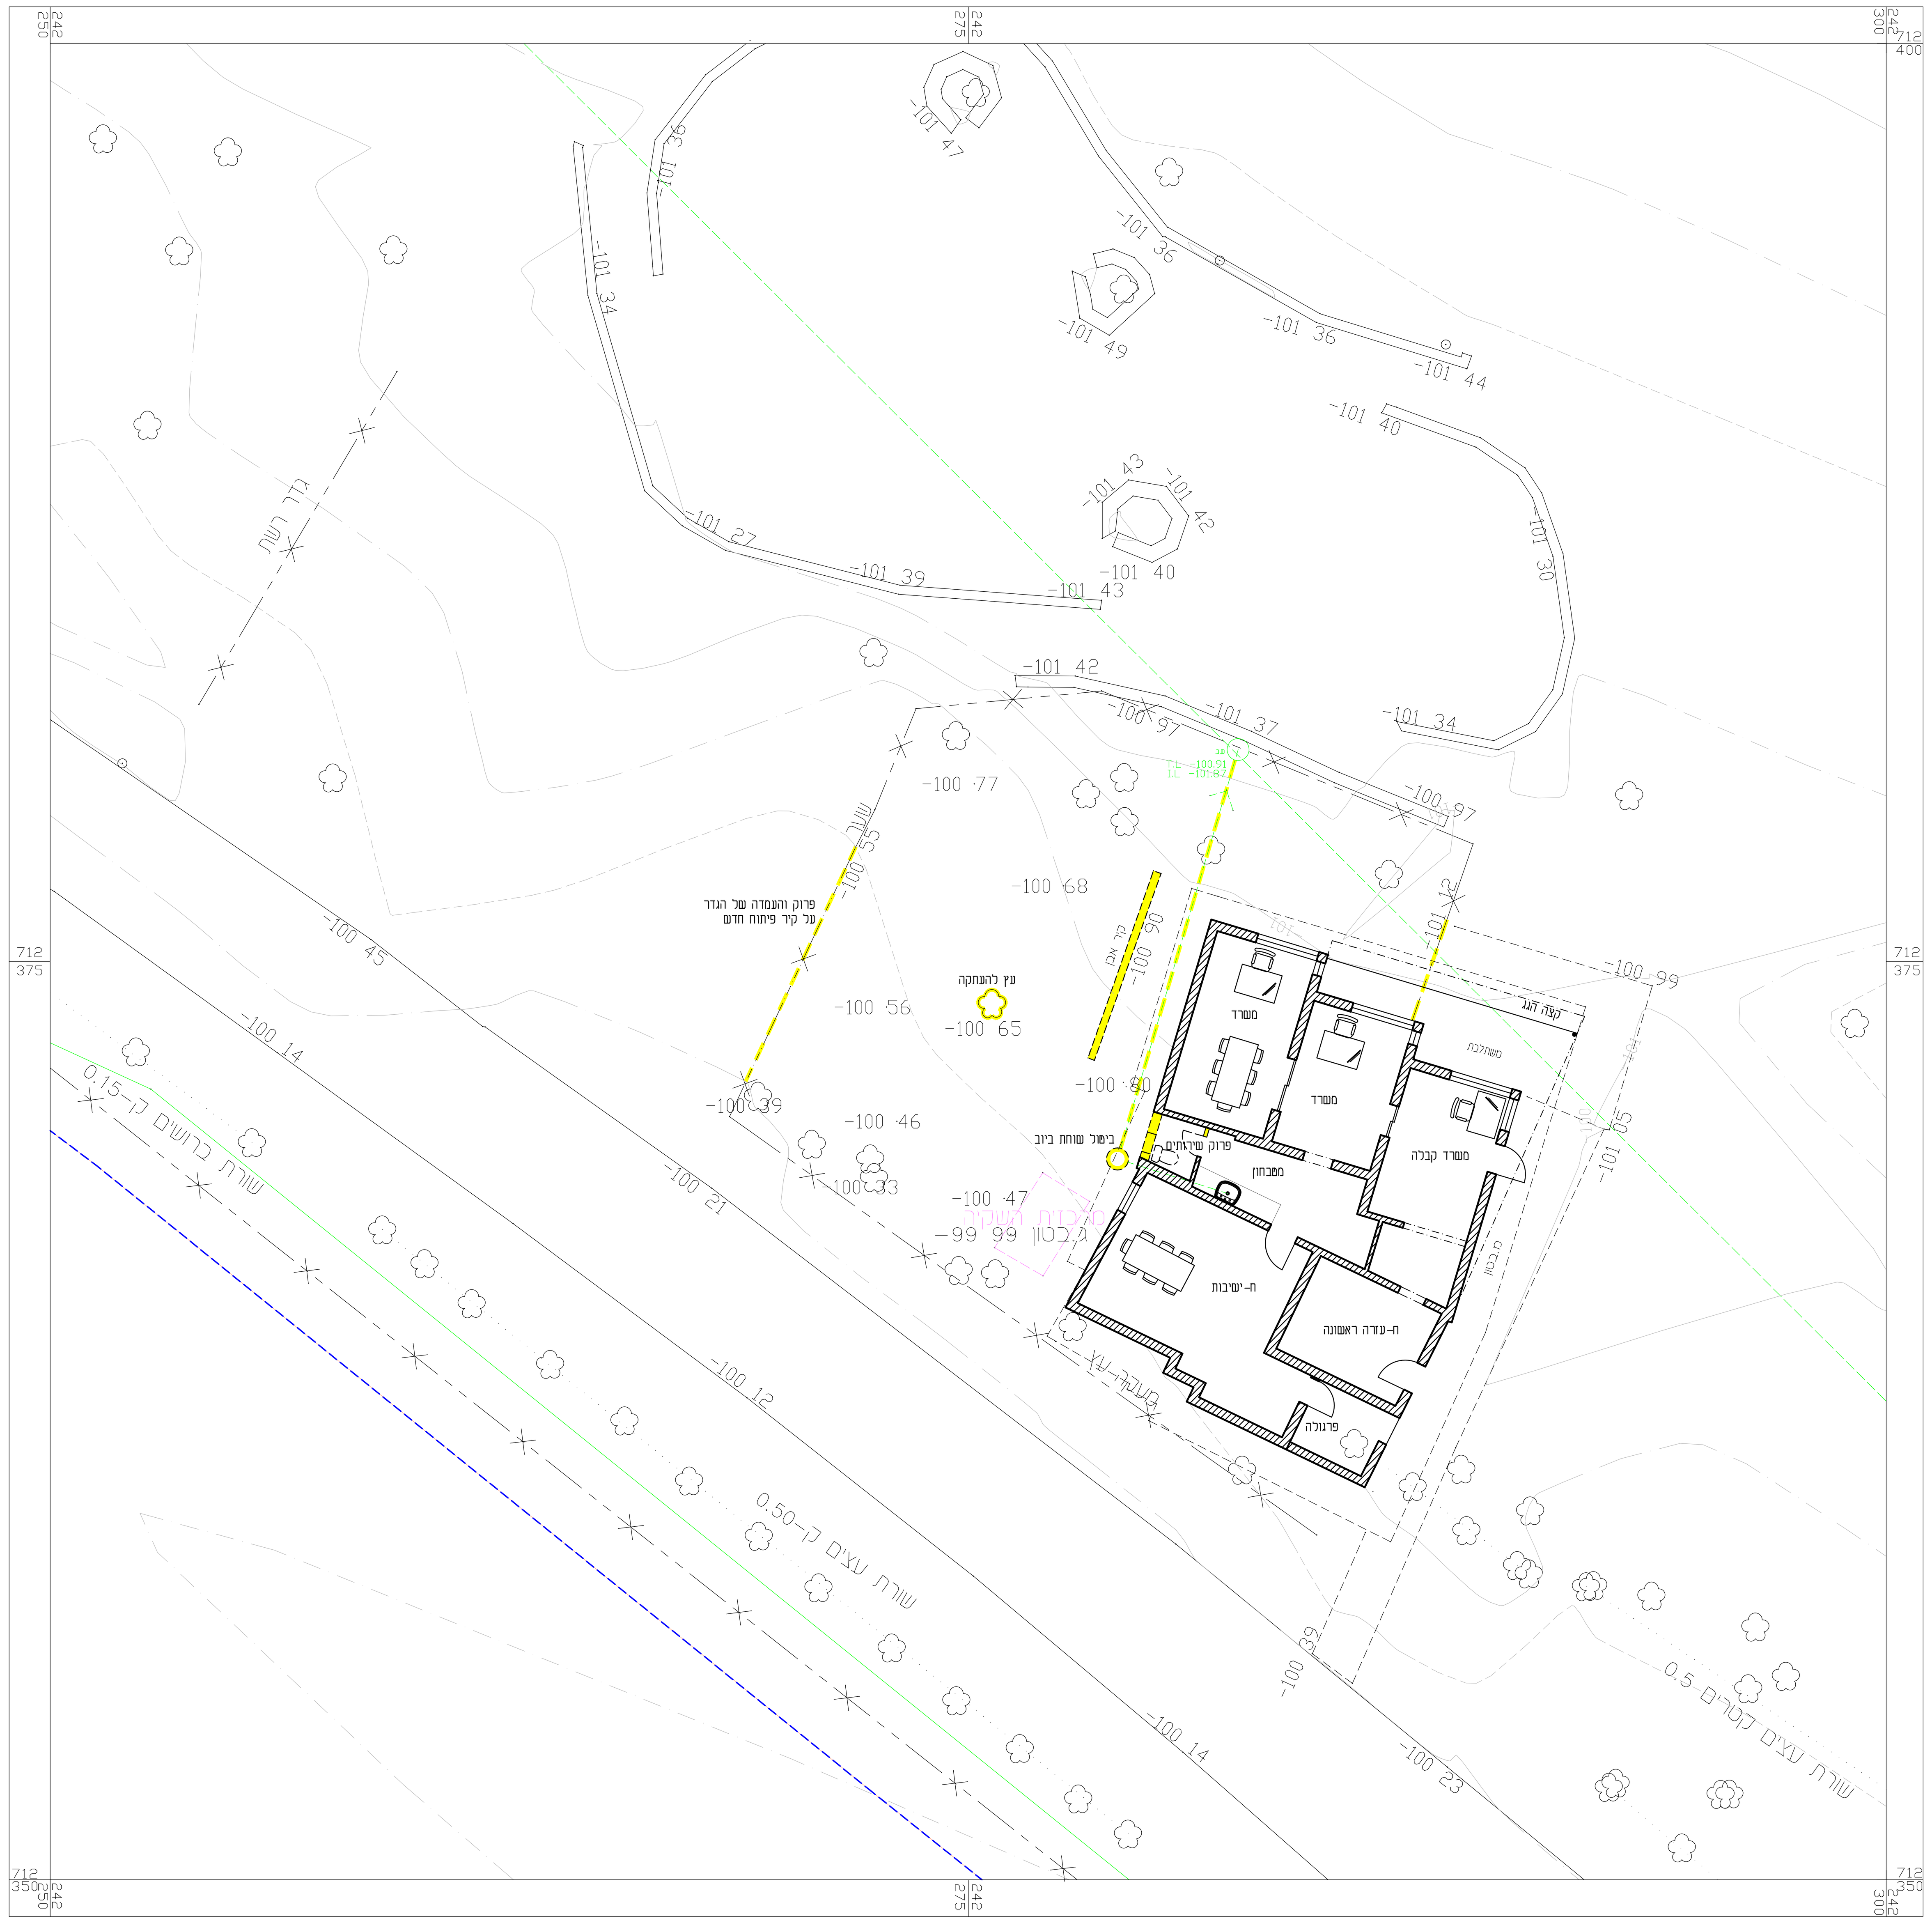



אין לבצע לפני קבלת היתרים מן הרשויות.
המבצע אחראי לבדיקת המידות והתאמתן במקום !
על הקבלן לבקר את כל המידות ולהודיע למתכנן
על כל טעות או אי התאמה.
המבצע אחראי לכך שכל האלמנטים והאביזרים הם בעלי תו תקן
ועומדים בדרישות חוק התכנון והבנייה.

| שינויים | תאריך | חתימה |
|---|---|---|
| | | |

## מקרא :

- בניה קיימת
- הריסה

| גן השלושה | רט"ג | אורית רוב | אילנה גרשבניק | אלון רז | מתי רחמני | תאריך | |
|---|---|---|---|---|---|---|---|
| | 1 | | | | | 11.05.22 | |
| | | | | 1 | | 20.04.22 | |
| | | 1 | 1 | 1 | 1 | 28.03.22 | |
| 1 | 1 | | | | | 23.03.22 | 0 |

ניש לח אל\ כמות | תאריך | חתימה

| לעיון | למכרז | לביצוע |
|---|---|---|
| ✓ | | |

# גן לאומי גן השלושה
מבנה: מבנה משרדים

נושא: מצב קיים, הריסה

מס' גליון : 1
שם במחשב: GH-WP01
גירסה: 0

| קנ"מ | תאריך | שרטט | ביקר |
|---|---|---|---|
| 1:100 | 12.03.22 | | אסא |


אסא שיש - אדריכלות מקומית
ASSA SHAISH ARCHITECT
כרמל פינת האיכר, בנימינה 30500
טל. 04-6288586 פקס. 04-6380977


אדריכל אחראי
אסא שיש