
מקרא:

מערכת הביוב	
נקז ביוב	
מי - רשת	
מים חמים	
שוחת ביקורת	

- מ.ת. 4"/2" — מחסום תופי 4"/2" כולל מכסה מפליז
- ק.ב. 4"/2" — קופסת ביקורת 4"/2" כולל מכסה מפליז
- ק.ב.נ 4"/4" — קופסת ביקורת נופלת 4"/4" כולל מכסה מפליז
- מ.ר. 4"/2" — מחסום ריצפה 4"/2" כולל מכסה רשת מפליז
- 4" נקז לשפכים

הערות:

1. צנרת לניקוז 11/4"-2" בקירות ובמילוי מתחת לריצפה - בשיפוע P.P2%
2. צנרת לביוב 4" מתחת לריצפה עם עטיפת בטון בשיפוע 2%
3. שרוולים למעבר צנרת דרך תקרות, גגות ורצפות יהיו מצינור פלדה מגולוון. קוטרם הפנימי של השרוולים יהיה גדול ב-20 מימ לפחות מקוטרם החיצוני של הצנרות העוברים דרכם. הקצה של שרוול יבלוט לפחות 50 סימ.
4. צנרת מושחלת מפוליאטילן מצולב או פוליבוטילן ישירות מתחת למרצפות ודרך הקירות מארון מחלקים עד לנקודות המיכלולים.
5. מיקום מדוייק של קבועות התברואה לפי תכניות אדריכלות

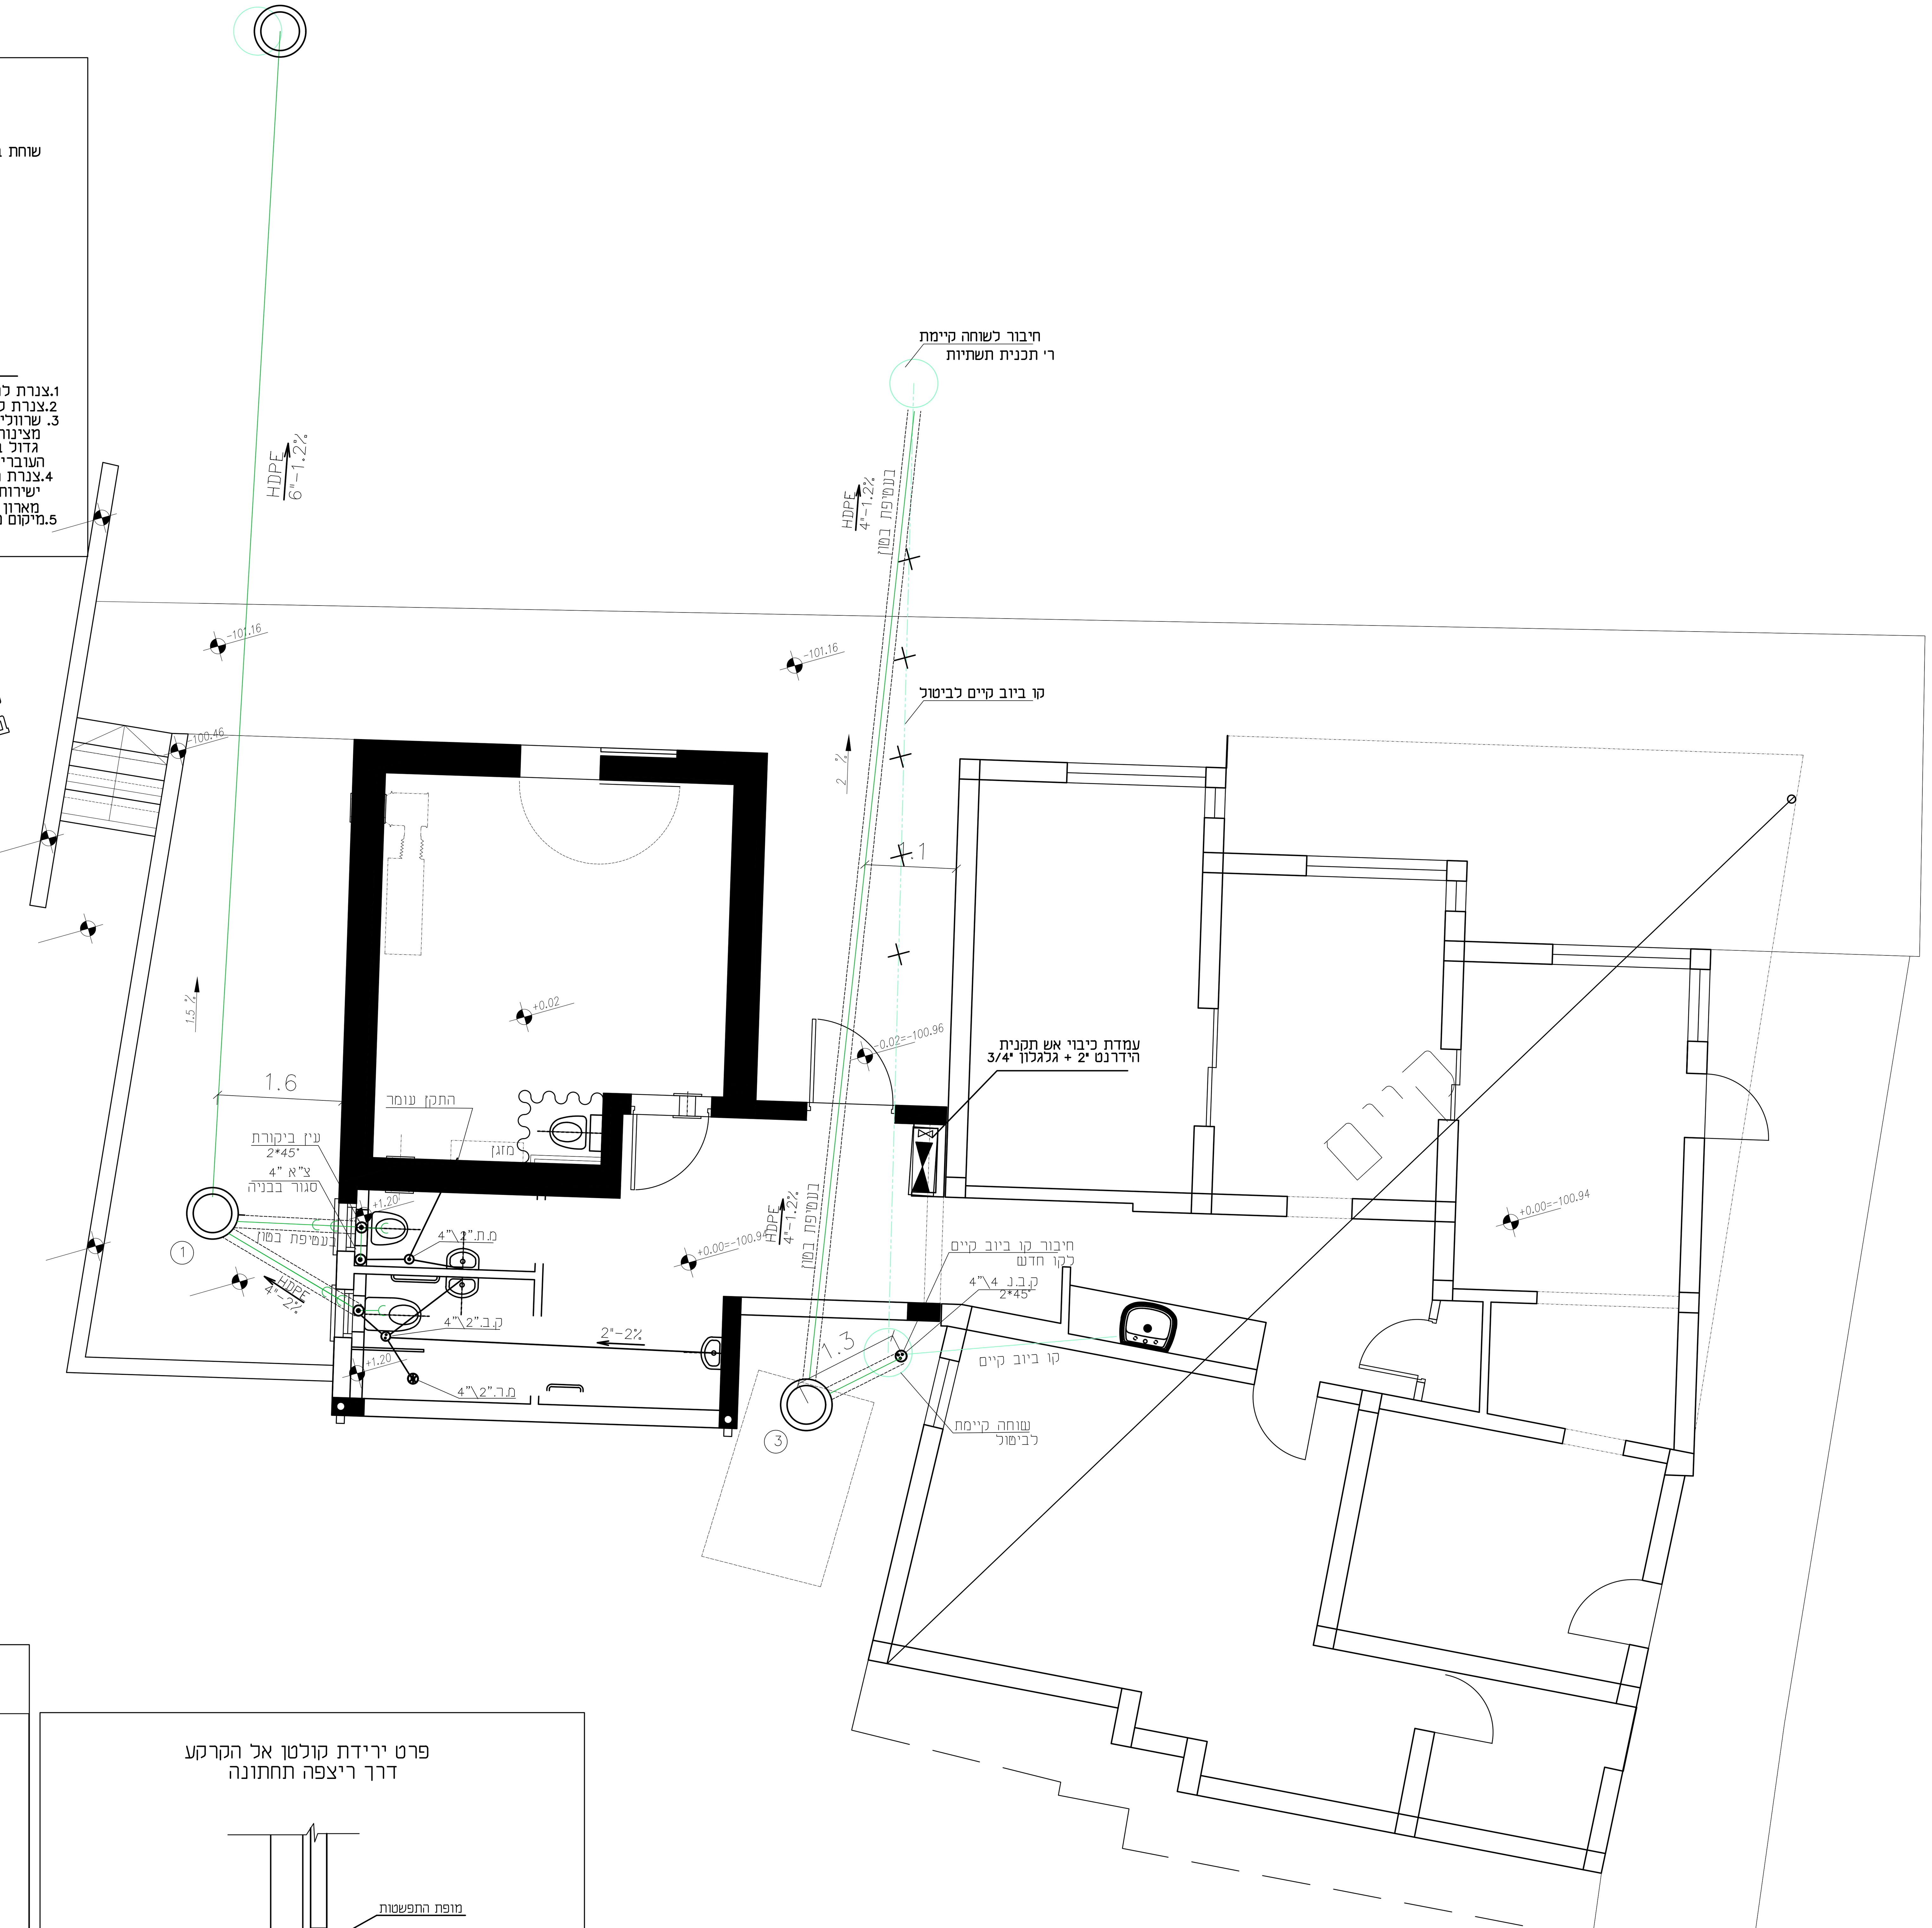

תפוצה	
מזמין:	
מפקח:	
אדריכל:	
קונס:	
אינס:	
חשמל:	
מיזוג:	

מס'	תאריך	שינויים	חתימה
5			
4			
3			
2			
1			

הערות:

1. צנורות מים המונחים בתוך המגרש ומונחים בקרקע יהיו מפוליאתילן מצולב דוגמת צינור"פקסגול"או ש"ע
2. צינורות ביוב המונחים בתוך המגרש ומונחים בקרקע יהיו צינורות PVC מסוג "SN-8" בקוטר 160 מ"מ

שלב	תאריך	חתימה
לעיון:	26.04.2022	
לאישור:	26.04.2022	
למכרז:	8.05.2022	
לביצוע:		

הצפון

מס' גליון: **סת-1**

מהדורה 1 | תאריך עדכון: 8.05.2022 | קנ"מ: 1:50

תוכן הגליון: **תכנית מערכות ביוב פרטים**


המזמין:	**רשות הטבע והגנים**
מקום:	**ניר דוד גן השלושה**
פרויקט:	**לגיטימציה למבנה משרדים והוספת ממ"מ**

* המבצע אחראי לבדיקת התכניות והתאמתן במקום. על המבצע לבקר את כל המידות ולהודיע למתכנן לפני הביצוע על כל טעות או אי-התאמה.
* אין לקבוע מידות ע"י מדידה בשרטוטים.
* אין לעשות כל שימוש בתכנית זו או ברעיונות הגלומים בה ללא אישור בכתב מהמתכנן.

תכנון: אילנה גרשביץ	תחום: מים
שרטוט: אילנה	תאריך מקור: 3.12.20
ביקורת:	מס עבודה: 16676
קובץ:	

מתכננים
צמח ד.נ. עמק הירדן 15132
בניין המועצה האיזורית
טל. 04-6237926
פקס. 04-6444039
www.abt.co.il ,e-mail: ilana@abt.co.il

פרט מעבר צינור מתחת לריצפת בטון

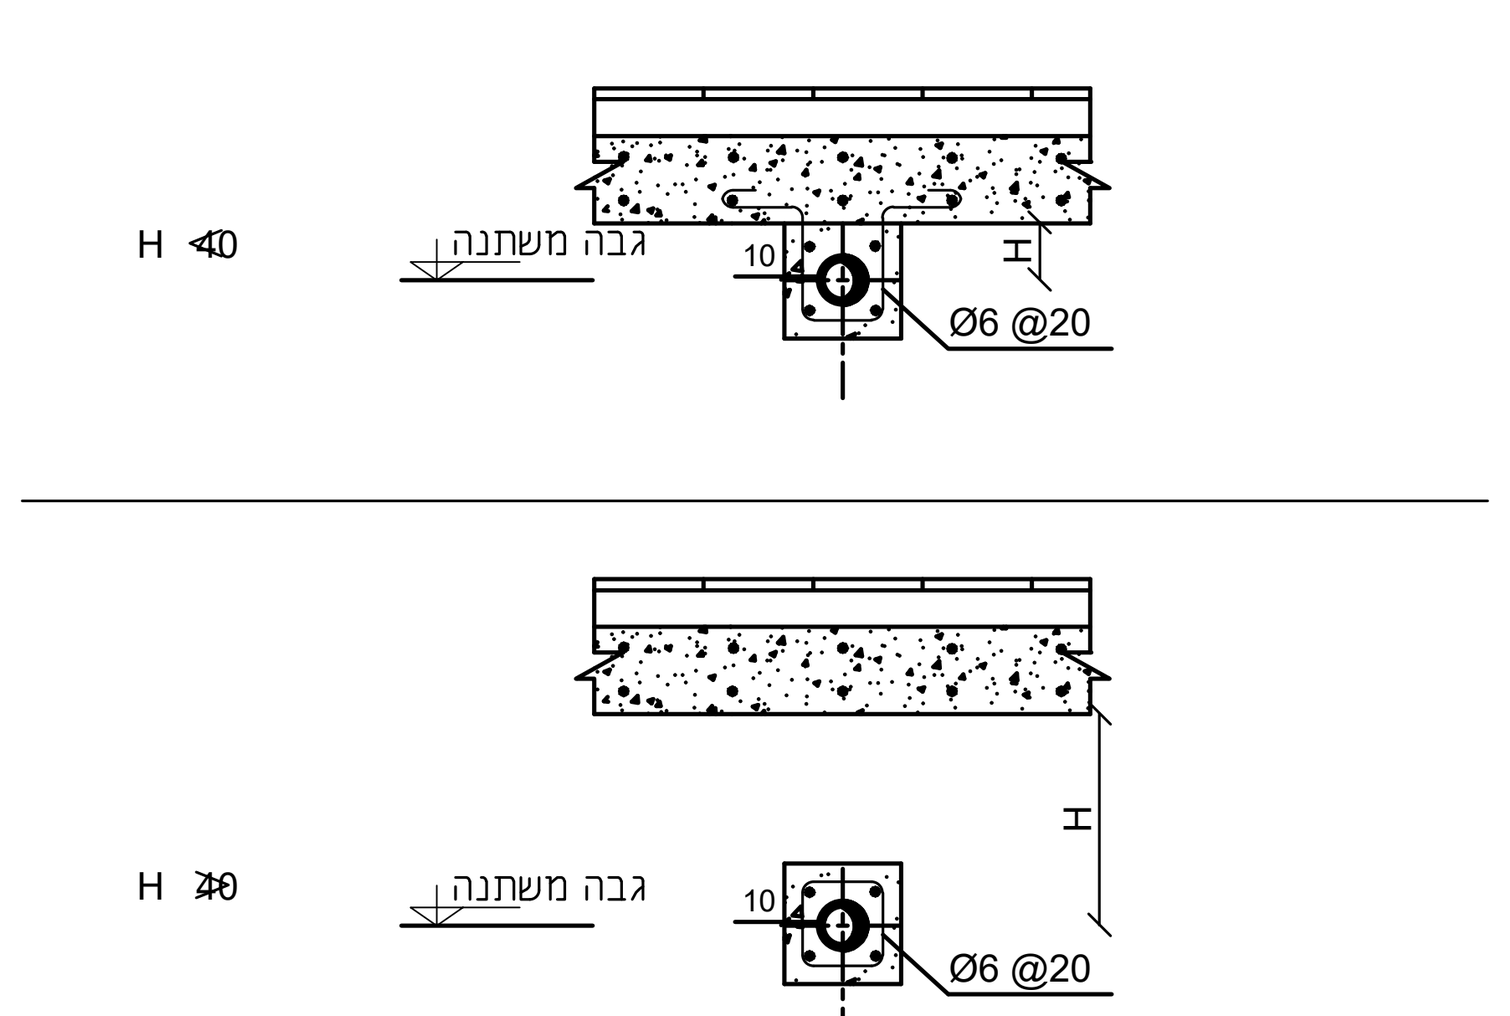

הערות :

1. כל חלקי הצנרת העוברים מתחת לריצפה יבוטנו בעטיפת בטון מזוין מסוג ב-200 בעובי שלא יפחת מ-10 סימ מכל צידי הצינור. זיון הבטון יכלול ארבעה מוטות פלדה בקוטר 10 מימ וחישוקים בקוטר 6 מימי שהמרחק בין אחד למשנהו 20 סימ.

פרט ירידת קולטן אל הקרקע דרך ריצפה תחתונה

