

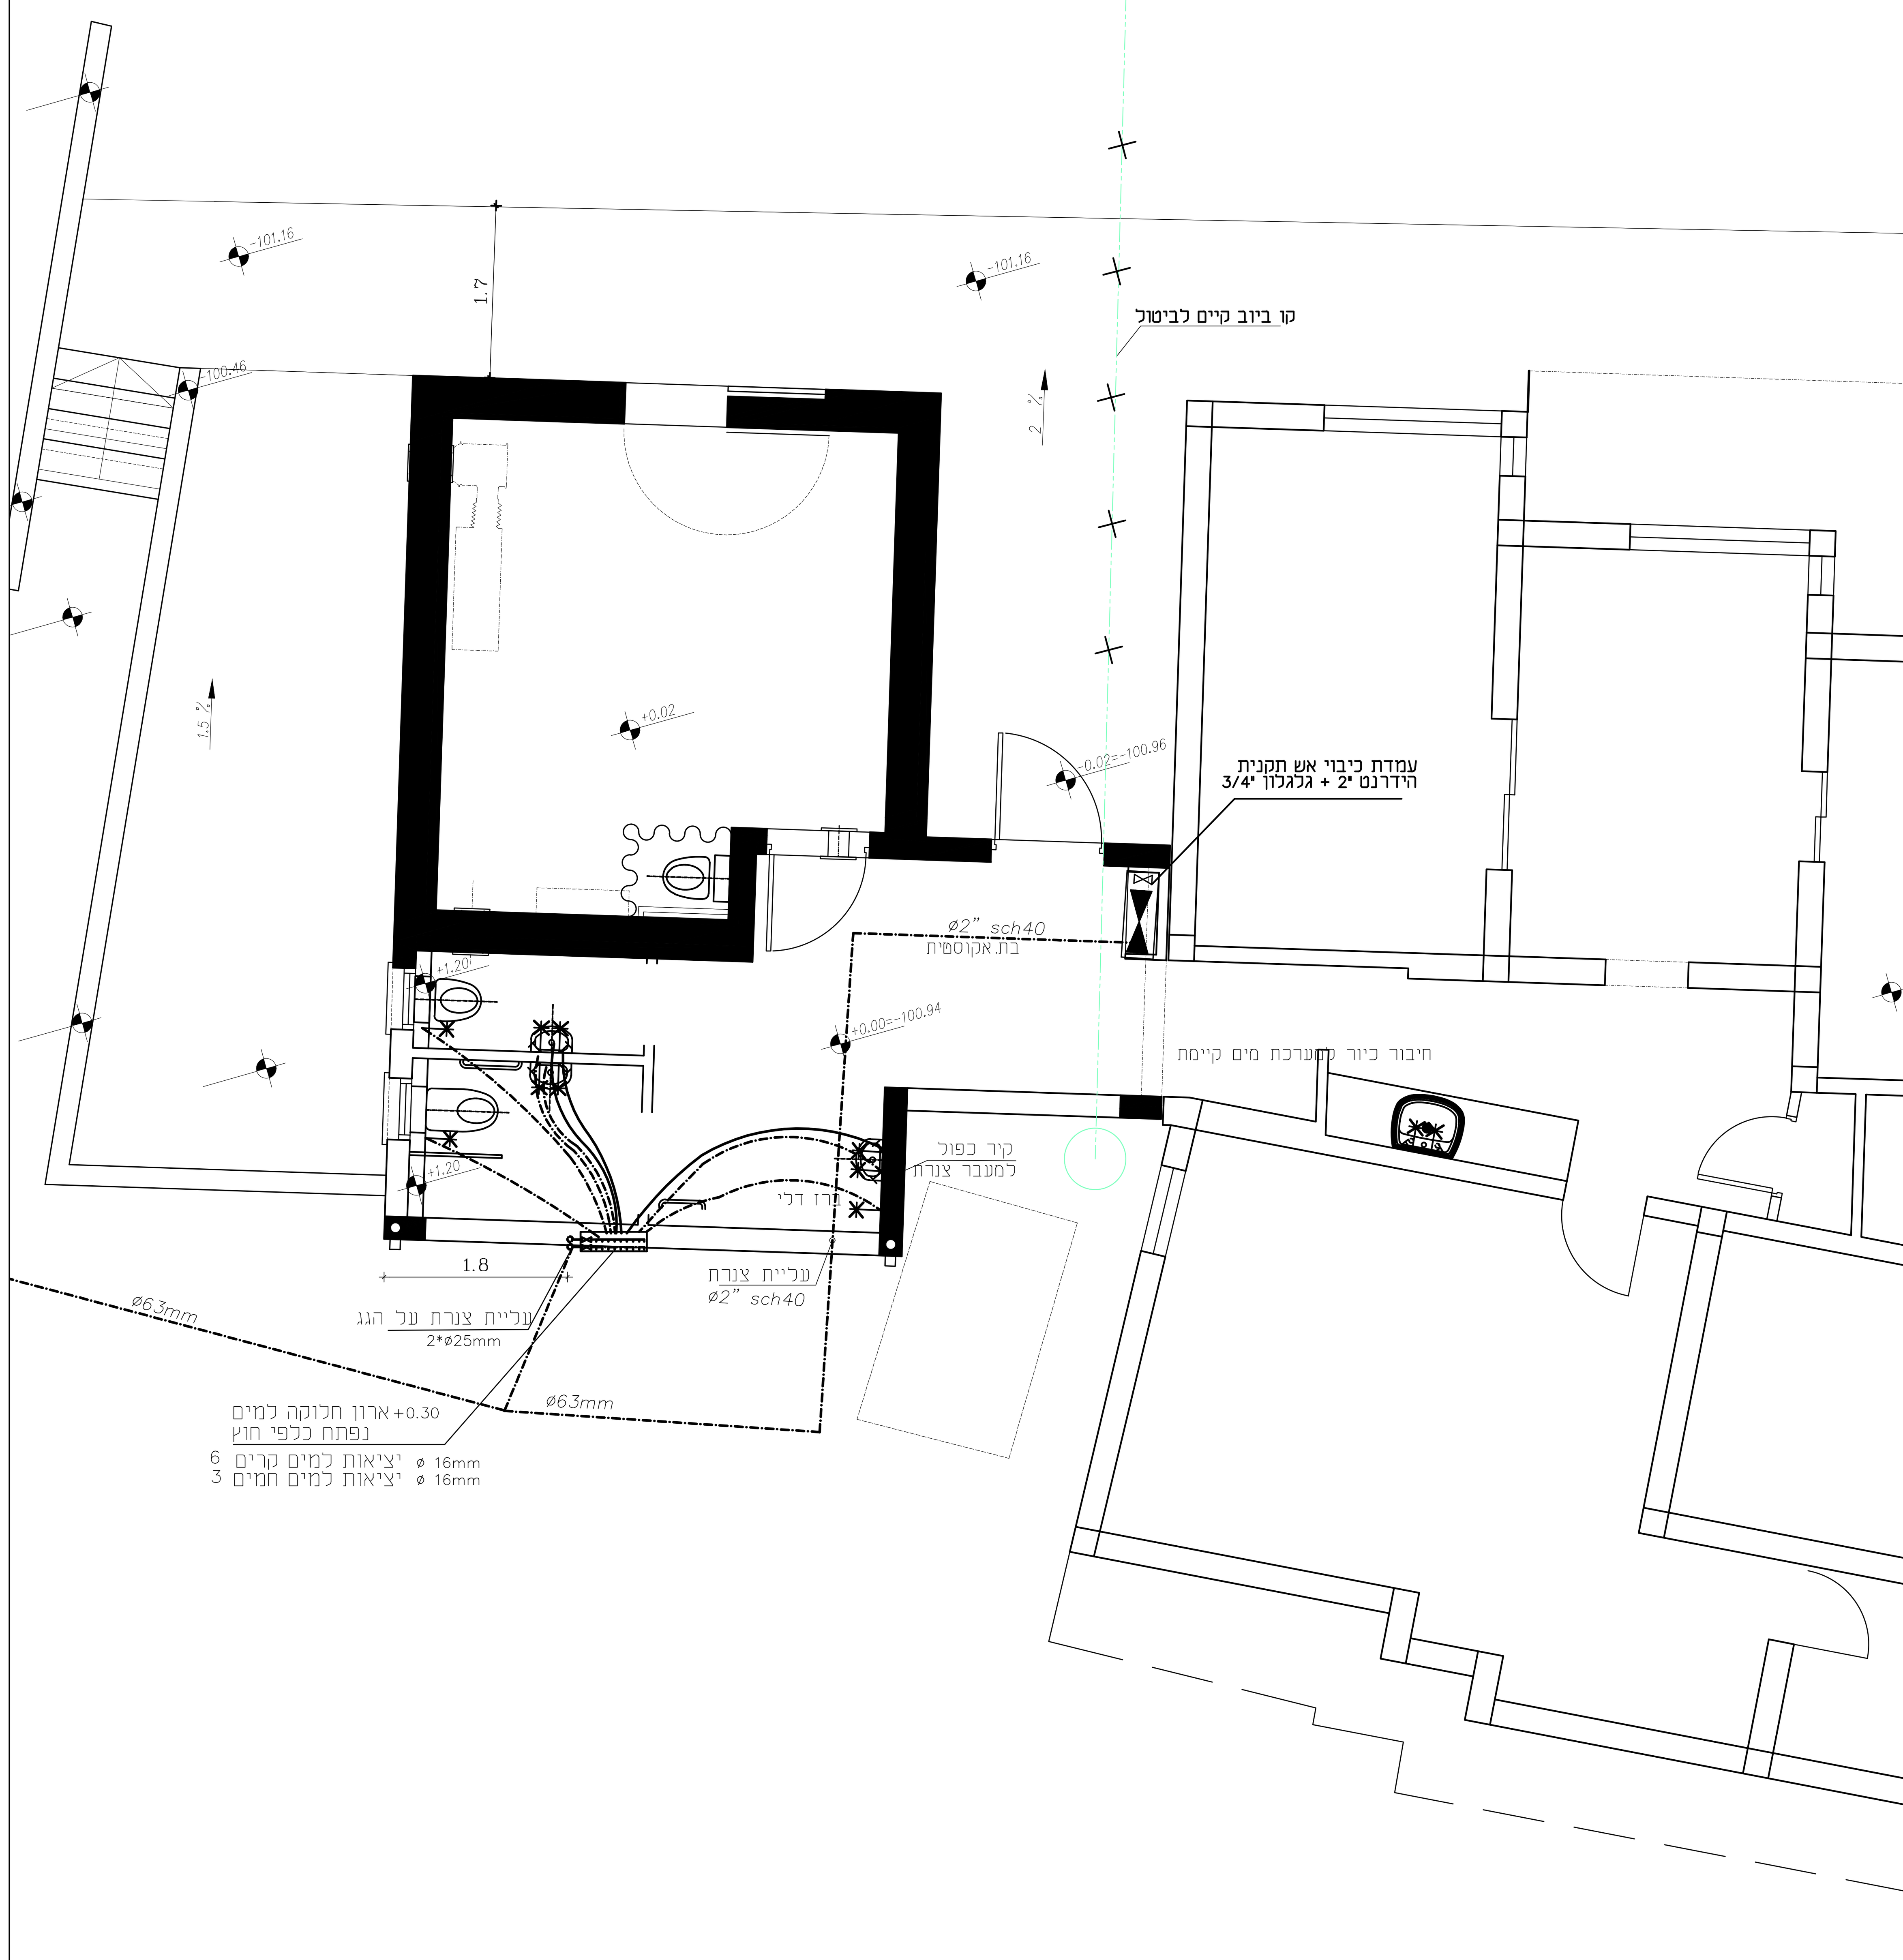


פרט ארון כיבוי אש

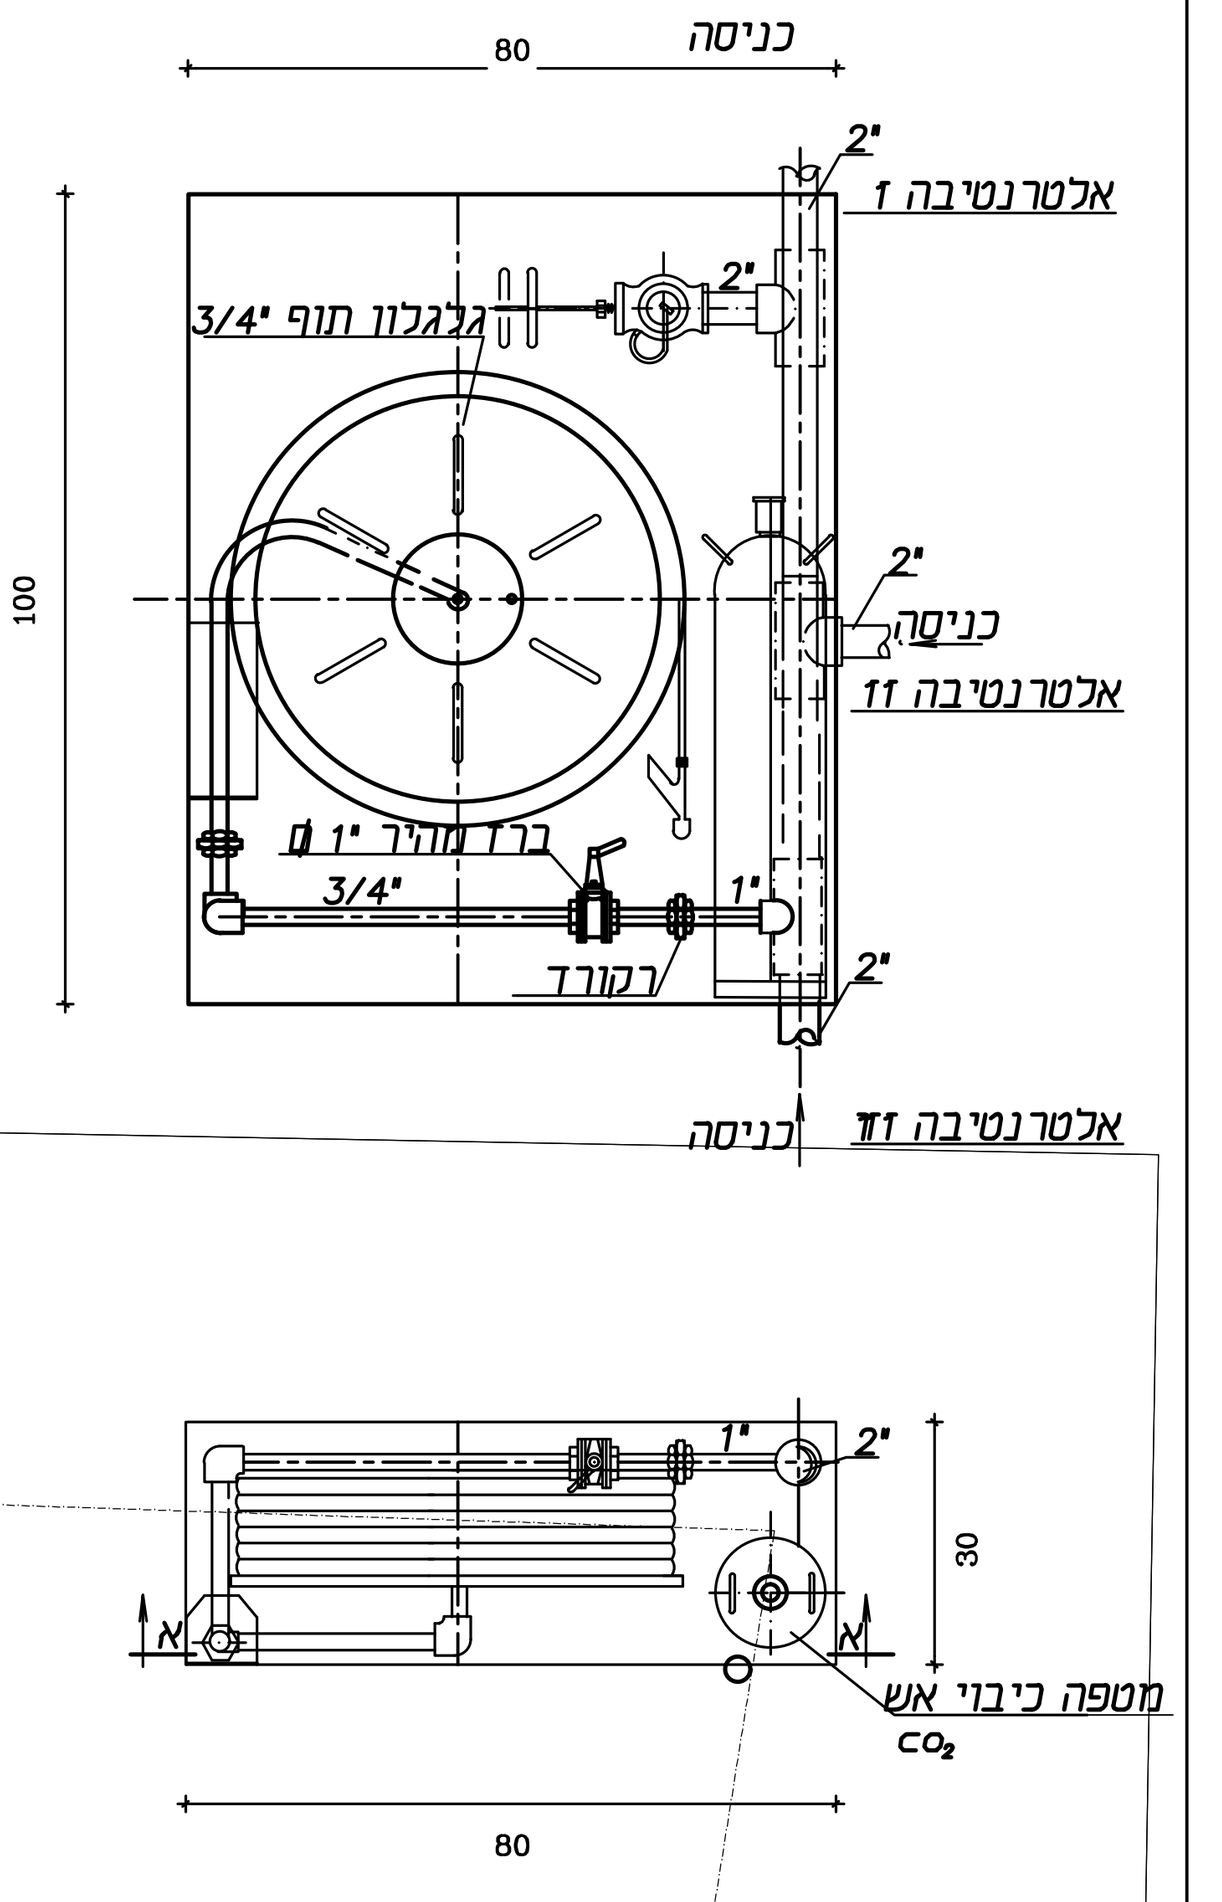

פרט ארון מחלקים למים

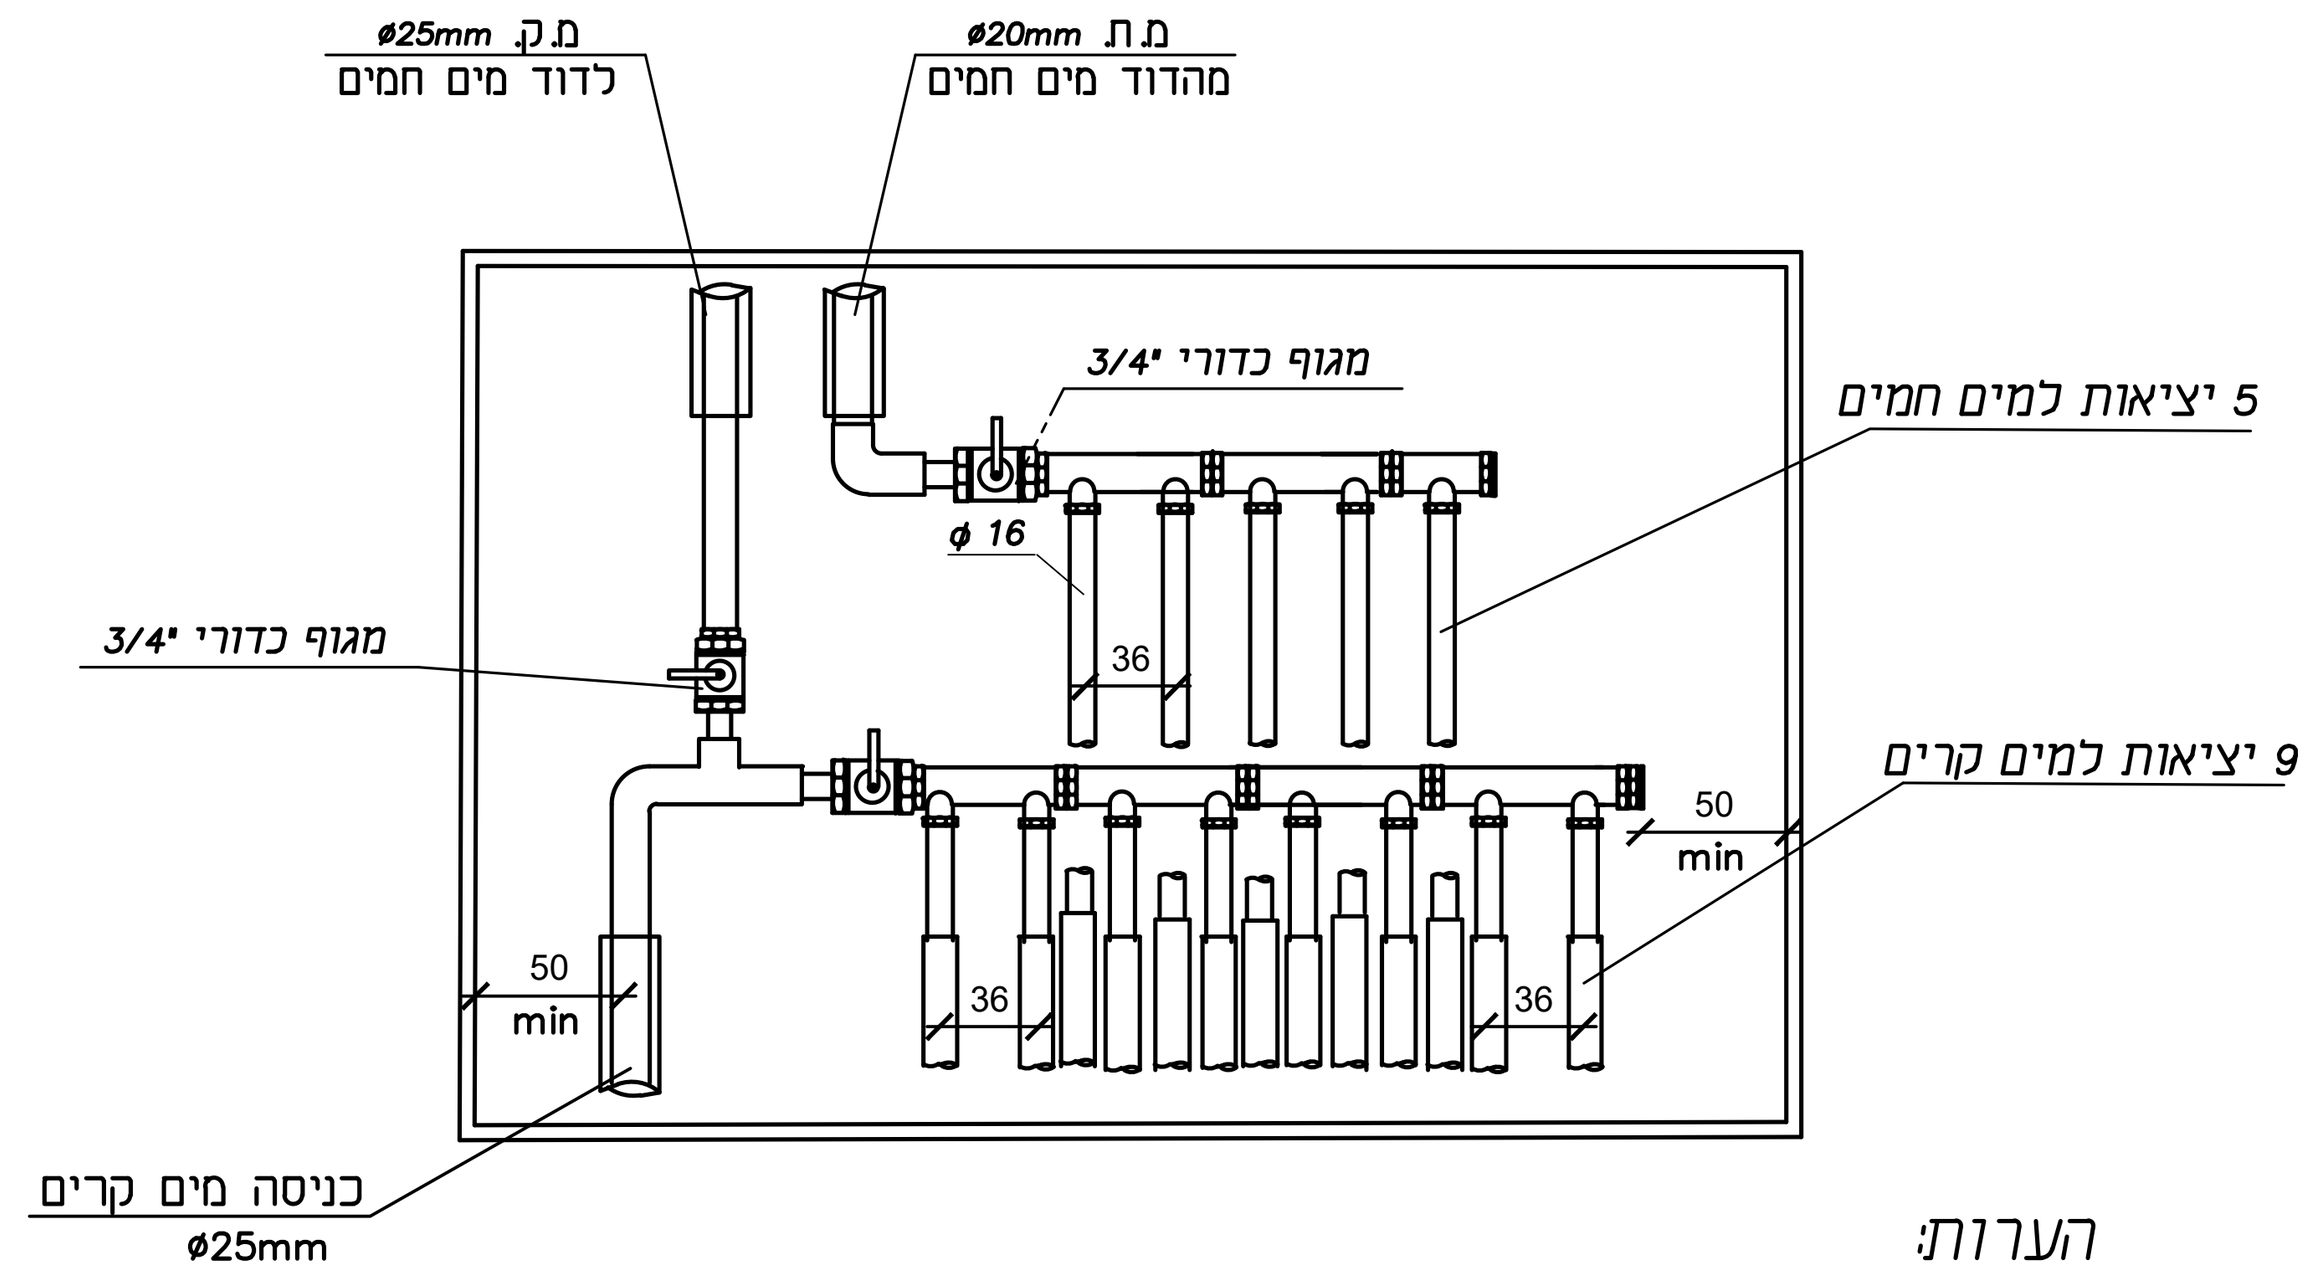

הערות:
1. עומק הארון 12 ס"מ .
2. אורך המרכזיה יהיה בהתאם למספר היציאות ובנוסף לכך 20% מקום רזרבי.
3. צנרת פוליבוטילן או פקסגול מושחלת ישרות מתחת למרצפות ודרך הקירות מארון המחלקים עד לנקודות המיכלולים.
(התקנה לפי הוראות ומפרט היצרן)
4. מספר היציאות יותאם לנדרש בכל מרכזיה
5. ארון יהיה עשוי מפוליאסטר משוריין תוצרת "חמדיה" או ש"ע.

מקרא:


מערכת הביוב
נקז ביוב
מערכת מים לשתיה
מערכת מים חמים
שוחת ביקורת

מ.ת. "4/2 — מחסום תופי "4/2 כולל מכסה מפליז
ק.ב. "4/2 — קופסת ביקורת "4/2 כולל מכסה מפליז
ק.ב.נ "4/4 — קופסת ביקורת נופלת "4/4 כולל מכסה מפליז
מ.ר. "4/2 — מחסום ריצפה "4/2 כולל מכסה רשת מפליז
"4 נקז לשפכים

סוללה למים קרים וחמים להתקנה מהקיר
סוללה למים קרים וחמים להתקנה מהשיש עם שני ברזי ניל "1\2

הערות:
1. צנרת לניקוז "2-"11/4 בקירות ובמילוי מתחת לריצפה
2. צנרת לביוב "4 מתחת לריצפה עם עטיפת בטון בשיפוע 2%
3. שרוולים למעבר צנרת דרך תקרות, גגות ורצפות יהיו מצינור פלדה מגולוון. קוטרם הפנימי של השרוולים יהיה גדול ב-20 מ"מ לפחות מקוטרם החיצוני של הצנורות העוברים דרכם. הקצה של שרוול יבלוט לפחות 50 ס"מ.
4. מיקום מדוייק של קבועות התברואה לפי תכניות אדריכלות

תכנית גג

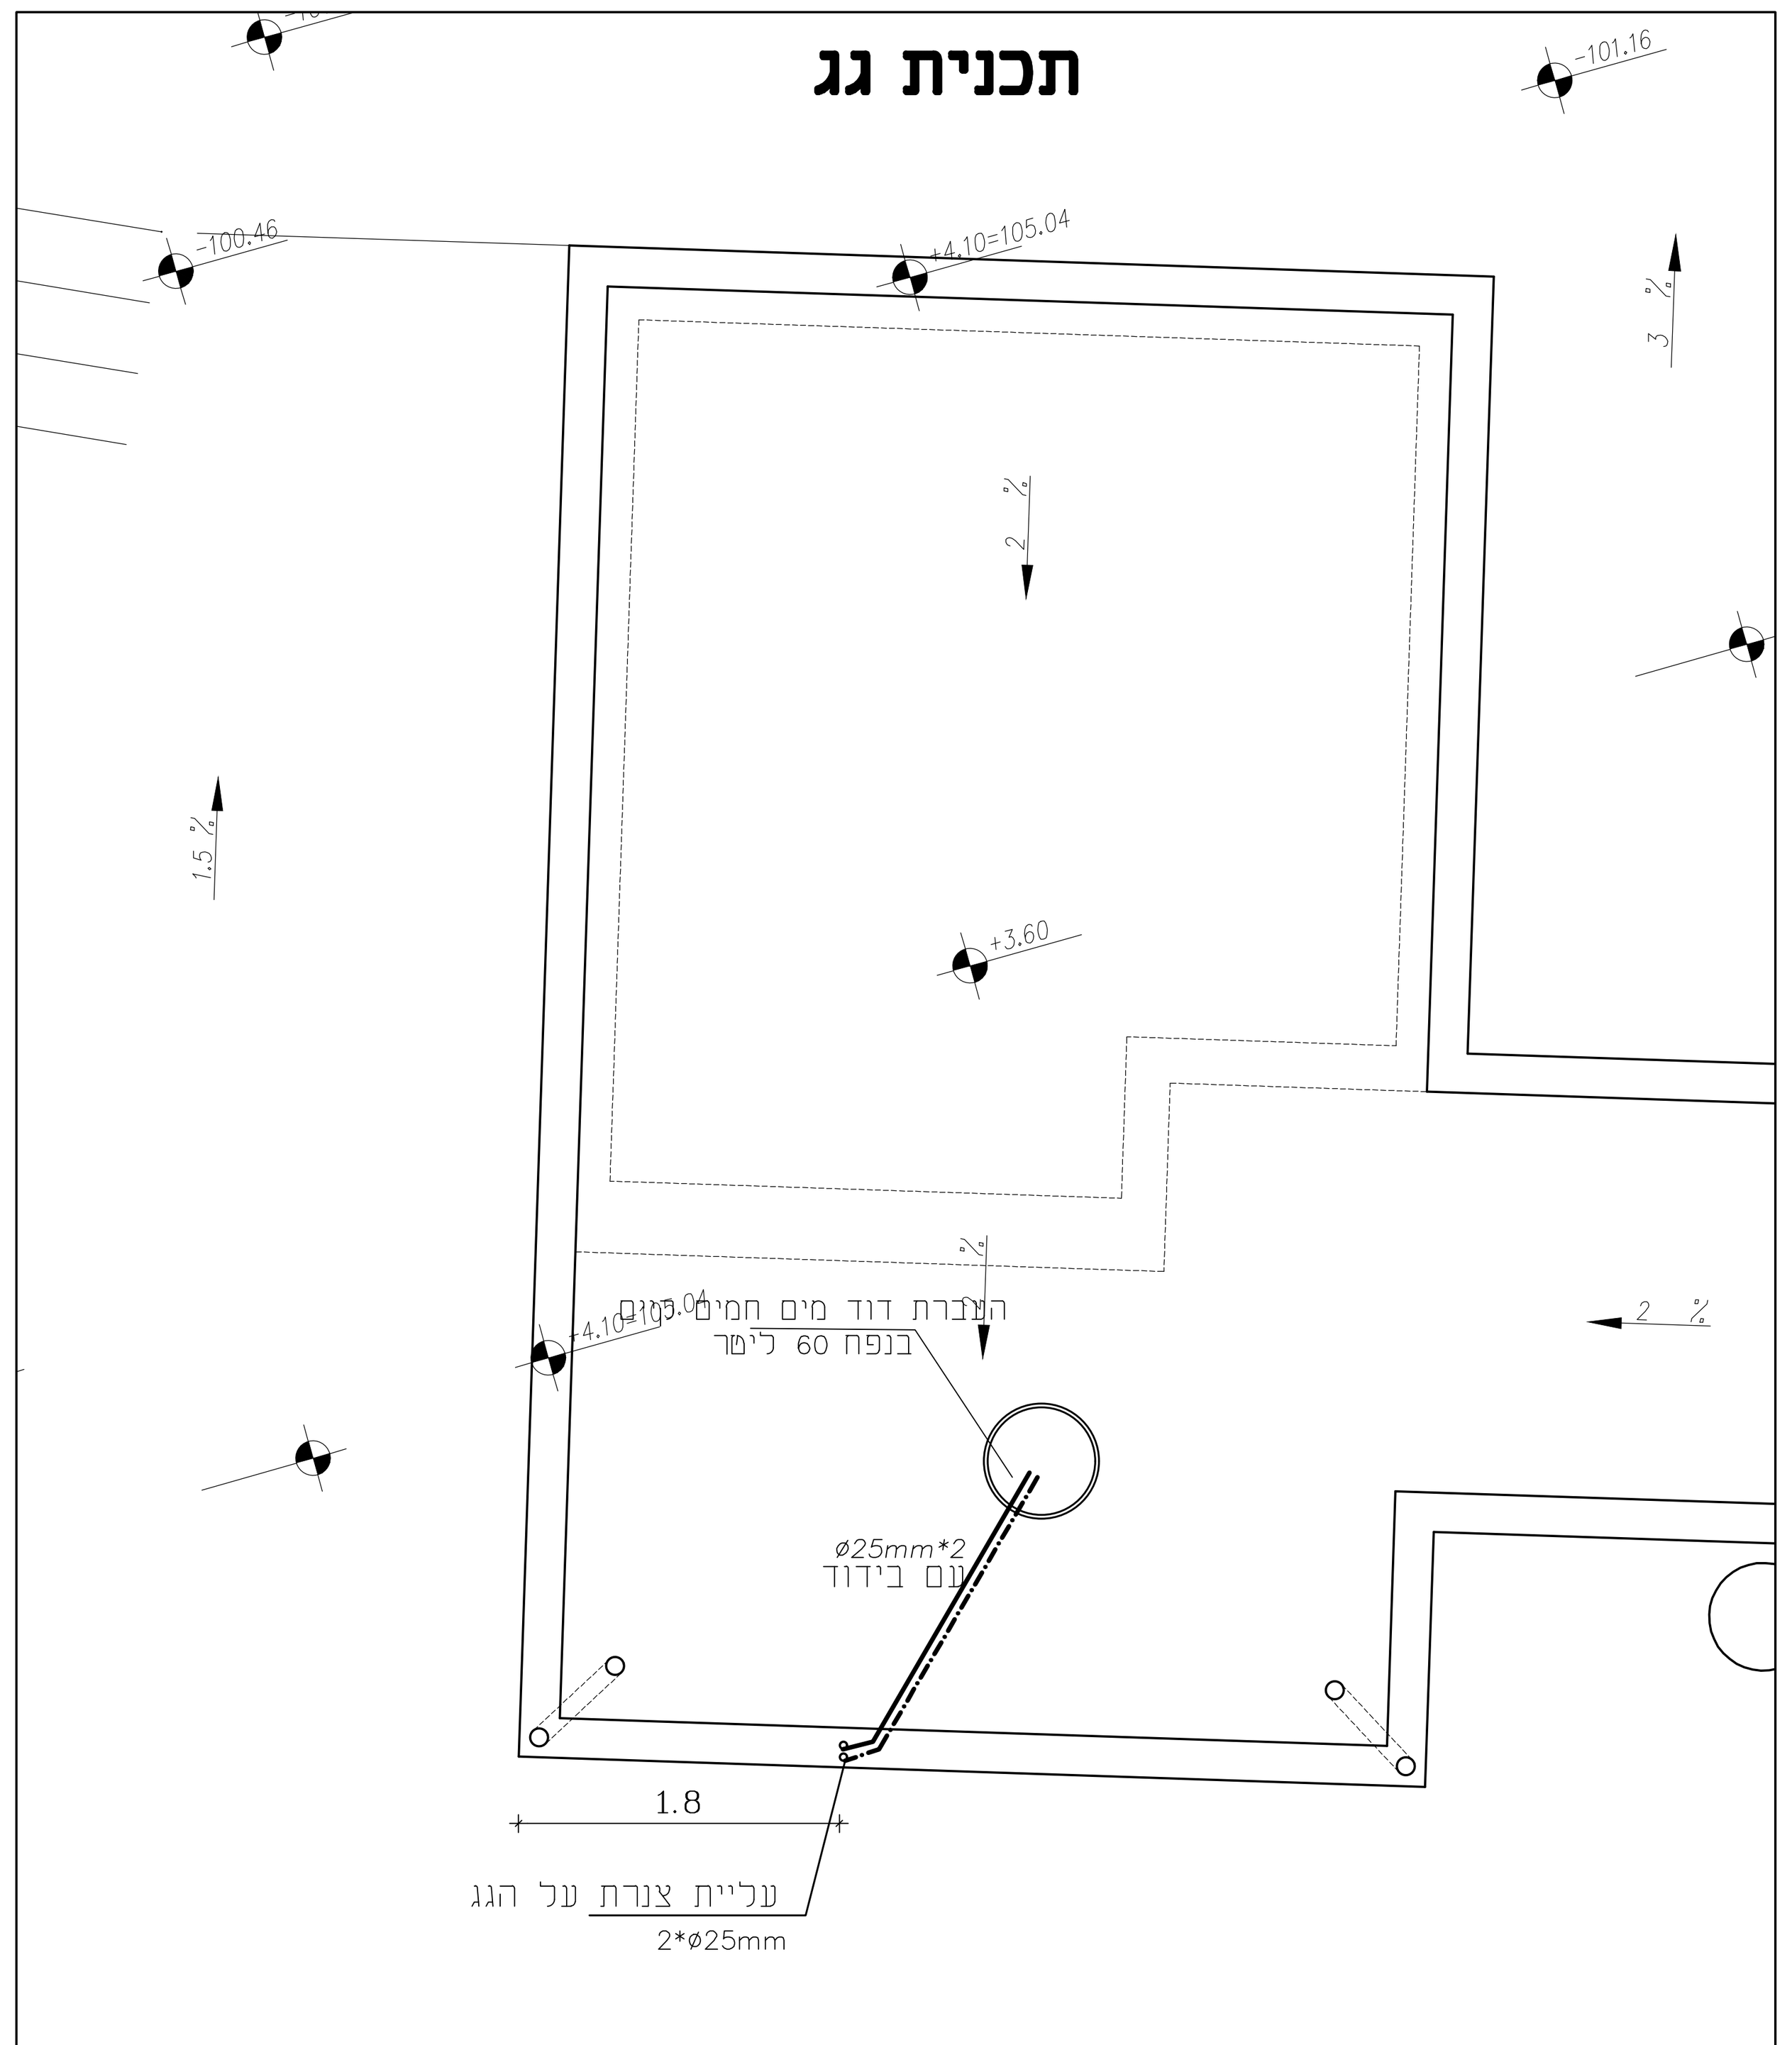

תפוצה	
מזמין:	
מפקח:	
אדריכל:	
קונסט:	
אינסט:	
חשמל:	
מיזוג:	

מס'	תאריך	שינויים	חתימה
1			
2			
3			
4			
5			

הערות:
1. צנורות מים המונחים בתוך המגרש ומונחים בקרקע יהיו מפוליאתילן מצולב דוגמת צינור"פקסגול"או ש"ע
2. צינורות ביוב המונחים בתוך המגרש ומונחים בקרקע יהיו צינורות PVC מסוג "SN-8" בקוטר 160 מ"מ

שלב	תאריך	חתימה
לעיון:	26.04.2022	
לאישור:	26.04.2022	
למכרז:	8.05.2022	
לביצוע:		

הצפון

מס' גיליון: **סת-2** — מהדורה 1 — תאריך עדכון: 8.05.2022 — קנ"מ: 1:50

תוכן הגיליון: **תכנית מערכות מים ותכנית גג**

המזמין:	**רשות הטבע והגנים**
מקום:	**ניר דוד גן השלושה**
פרויקט:	**לגיטימציה למבנה משרדים והוספת ממ"מ**

* המבצע אחראי לבדיקת התכניות והתאמתן במקום. על המבצע לבקר את כל המידות ולהודיע למתכנן לפני הביצוע על כל טעות או אי-התאמה.
* אין לקבוע מידות ע"י מדידה בשרטוטים.
* אין לעשות כל שימוש בתכנית זו או ברעיונות הגלומים בה ללא אישור בכתב מהמתכנן.

תכנון: **אילנה גרשביץ**	תחום: **מים**
שרטוט: **אילנה**	תאריך מקור: **3.12.20**
ביקורת:	מס עבודה: **16676**
קובץ:	

צמח ד.נ. עמק הירדן 15132
בנין המועצה האזורית
טל. 04-6237926
פקס. 04 -6444039
מתכננים
www.abt.co.il ,e-mail: ilana@abt.co.il