# חוברת פרטים

## בריכות אפק - המשך עבודות
## צד מזרחי

| מס | תאור השינוי | תאריך |
|---|---|---|
| | | |

מהדורה

לעיון ○ | לאישור ○ | למכרז ● | לביצוע ○

הוכן עבור: רט"ג

המקום: נחל נעמן - בריכות אפק

העבודה: פיתוח הרחבה שמורת טבע נעמן
חוברת פרטים

| | | | |
|---|---|---|---|
| מנהל פרוייקט | רן מולכו | מס' תכנית 6001 | על המבצע לבקר את המידות, להתאימן לביצוע, ולהודיע למתכנן על כל סטיות, ספיה או אי התאמה בפרט המעיק בעבודתו! |
| תכנן | רון טופז | | |
| ערפט | רון טופז | מהדורה 00 | |
| בדק | יזהאי קורן | | |

גליון: 1 מתוך: 1 | תאריך: 27/02/2023 | קנ"מ: –

קובץ: 233.1-DTL2.dwg

18:35:23

ליגם פרוייקטים סביבתיים בע"מ
רן מולכו | הנדסת ניקוז, תכנון נוף, חקלאות וסביבה | קידום, תכנון, ניהול ופיקוח פרוייקטים סביבתיים


# תוכן עניינים


1) שביל מצעים
2) מעבר מים דרך תחזוקה
3) מגלש צפוני
4) מגלשים בין בריכות
5) פרט אופייני לבית גידול בולדרים



| | | | |
|---|---|---|---|
| פרויקט:<br>**בריכות אפק** | שם הפרט: | מס' הפרט: | קנ"מ: |

הערות:

1. תבוצע דוגמא באורך 5 מ' לאישור האדריכל ו/או המפקח.
2. סימון תוואי השביל יאושר בשטח עם האדריכל והמפקח.
3. עובי מבנה מתחת לשביל ואבני הגן ע"פ הנחיות יועץ קרקע ומבנה
4. לאחר אישור המתווה יש ליישם שכבה של 5 ס"מ של אדמה מקומית על גבי השביל ולשטוף לאחר מכן. לאחר התייבשותו ניתן לטאטא את האדמה

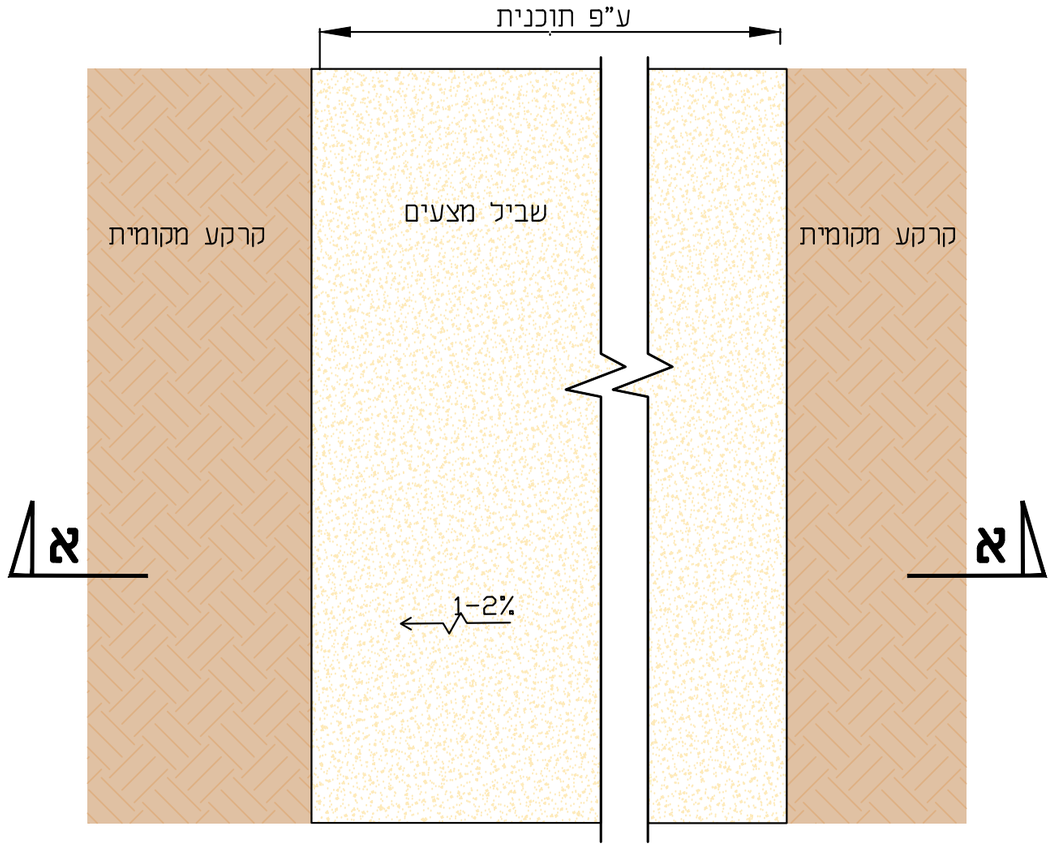



## תנוחה - קנ"מ 1:25

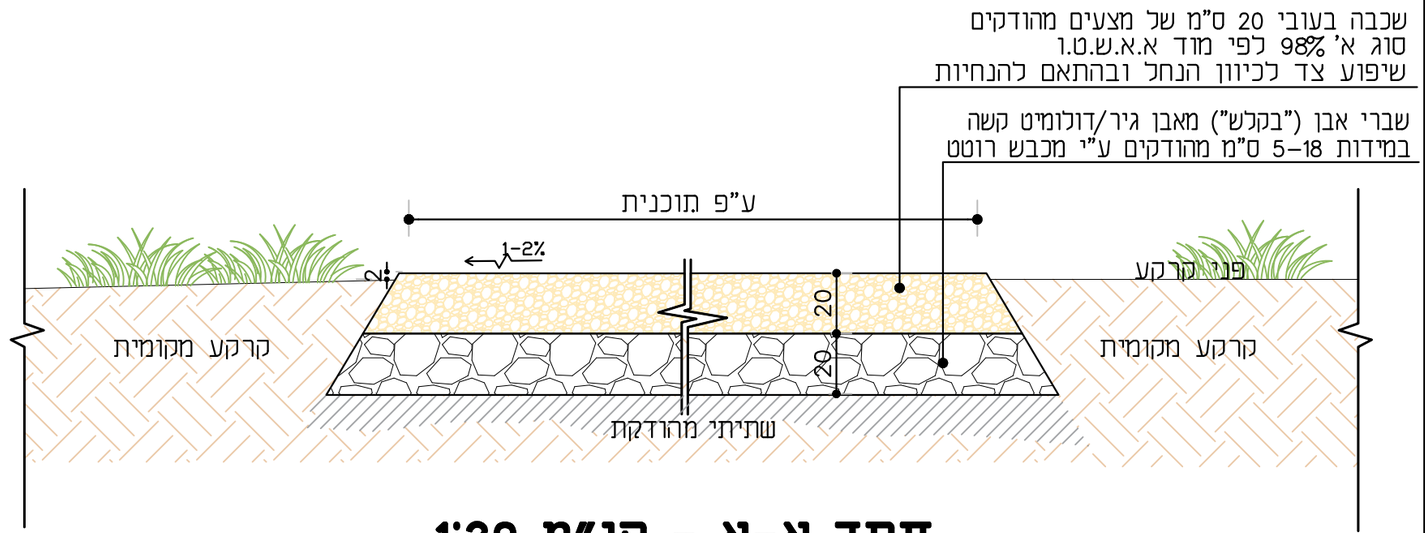


## חתך א-א - קנ"מ 1:20


| שם הפרט: | מס' הפרט: | קנ"מ: |
|---|---|---|
| **בריכות אפק - שביל מצעים** | 1 | **1:20 1:25** |

ליגל
פרוייקטים סביבתיים בע"מ
הנדסת ניקוז, תכנון נוף, חקלאות וסביבה

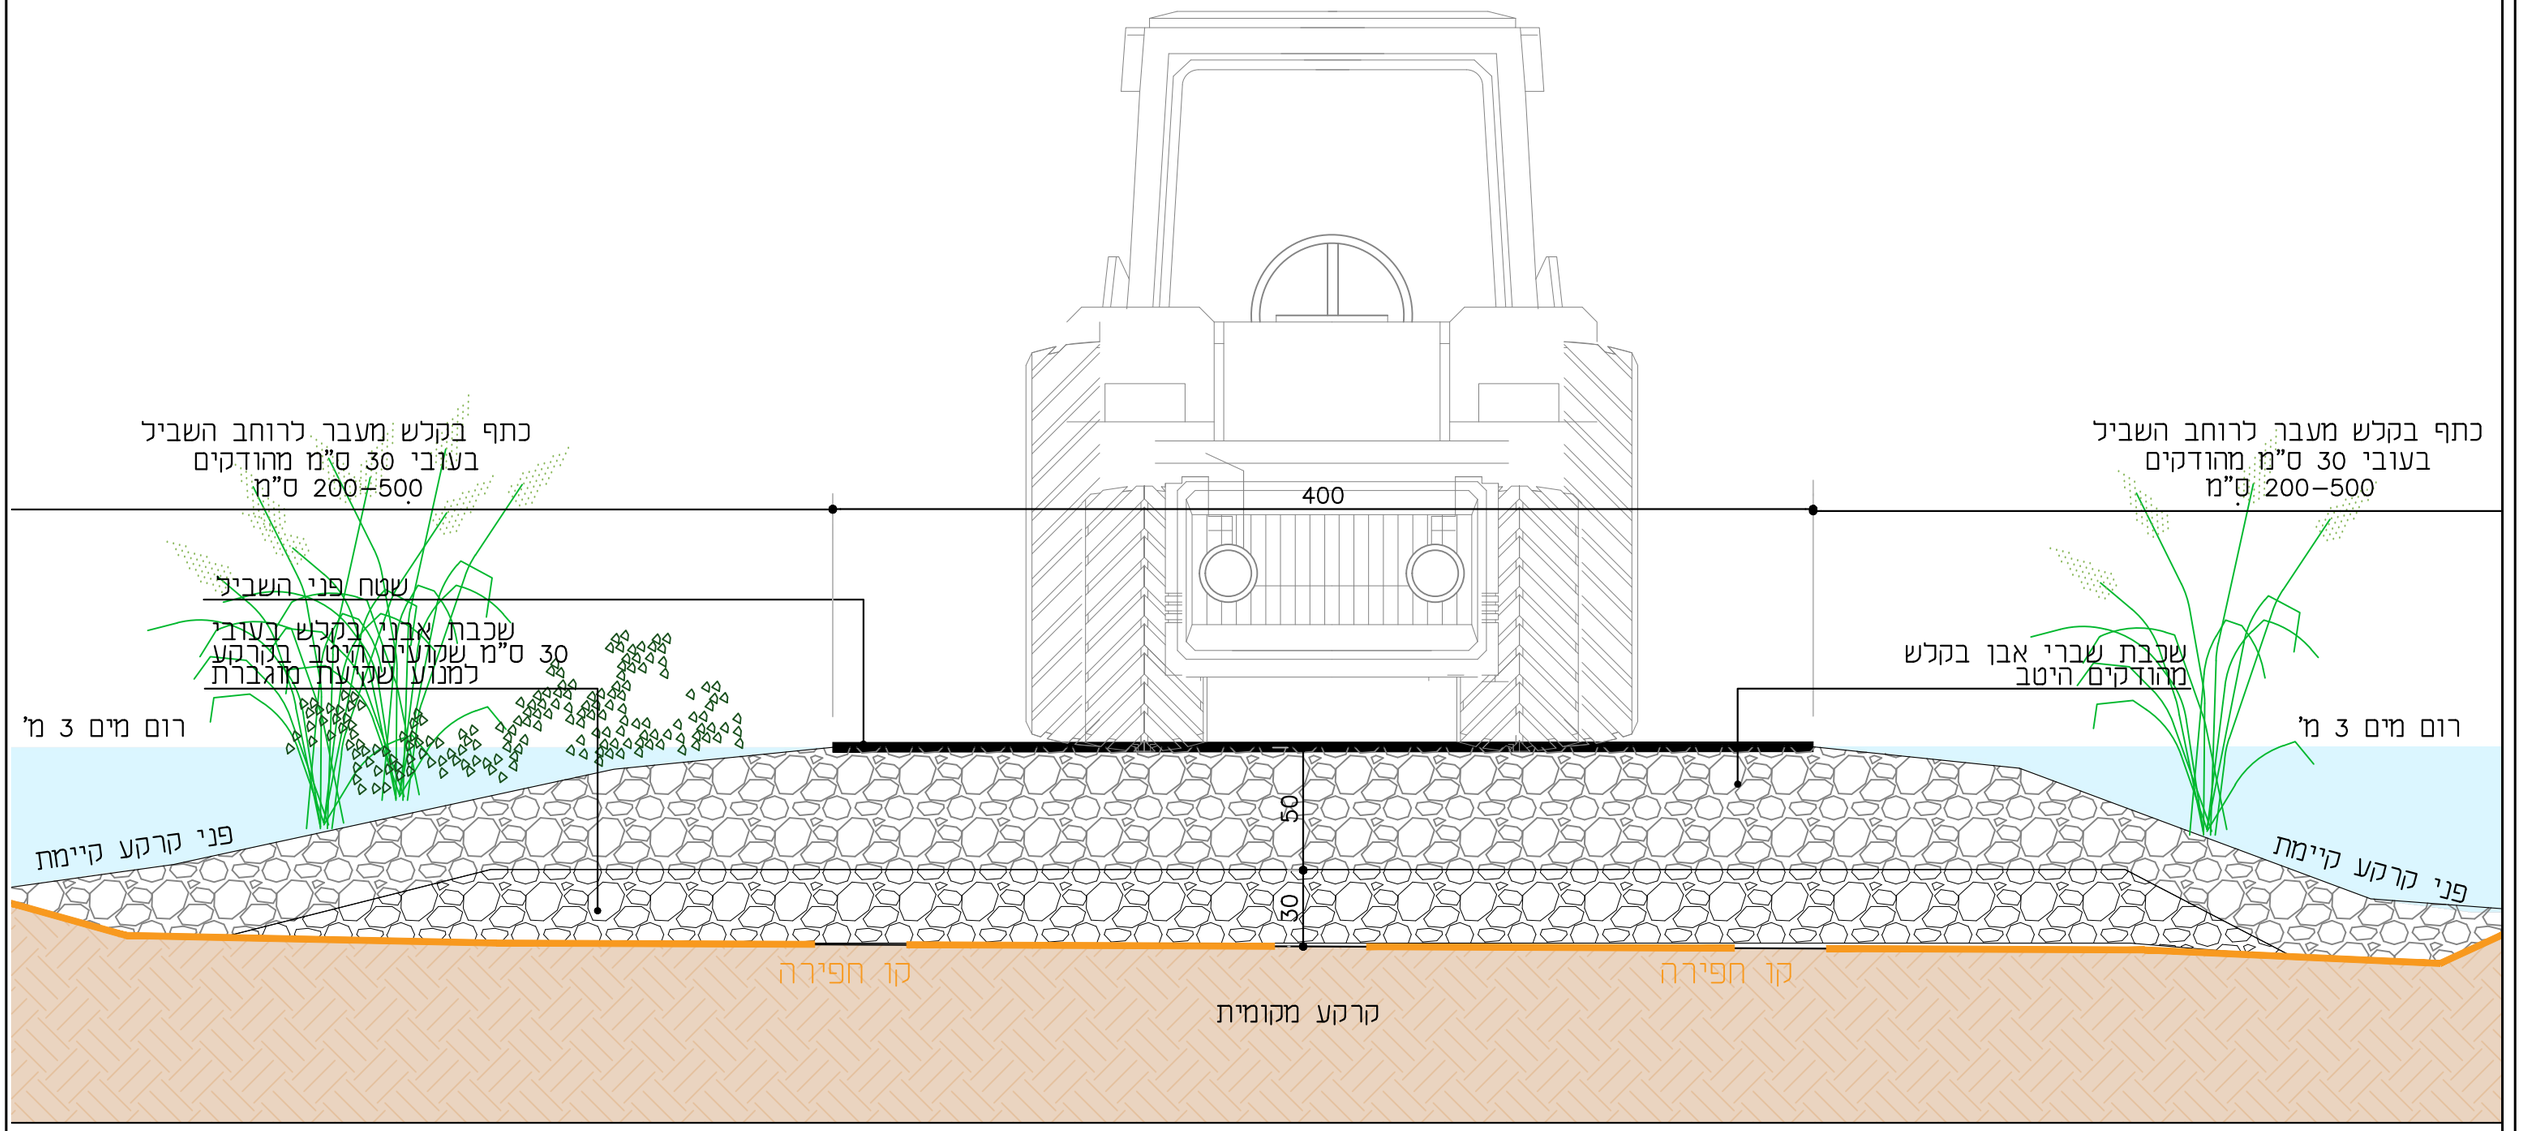


| | | |
|---|---|---|
| שם הפרט: **בריכות אפק – צד מזרחי – מעבר מים דרך תחזוקה** | מס' הפרט: 2.1 | קנ"מ: **1:25** |


ליגל
פרוייקטים סביבתיים בע"מ
הנדסת ניקוז, תכנון נוף, חקלאות וסביבה

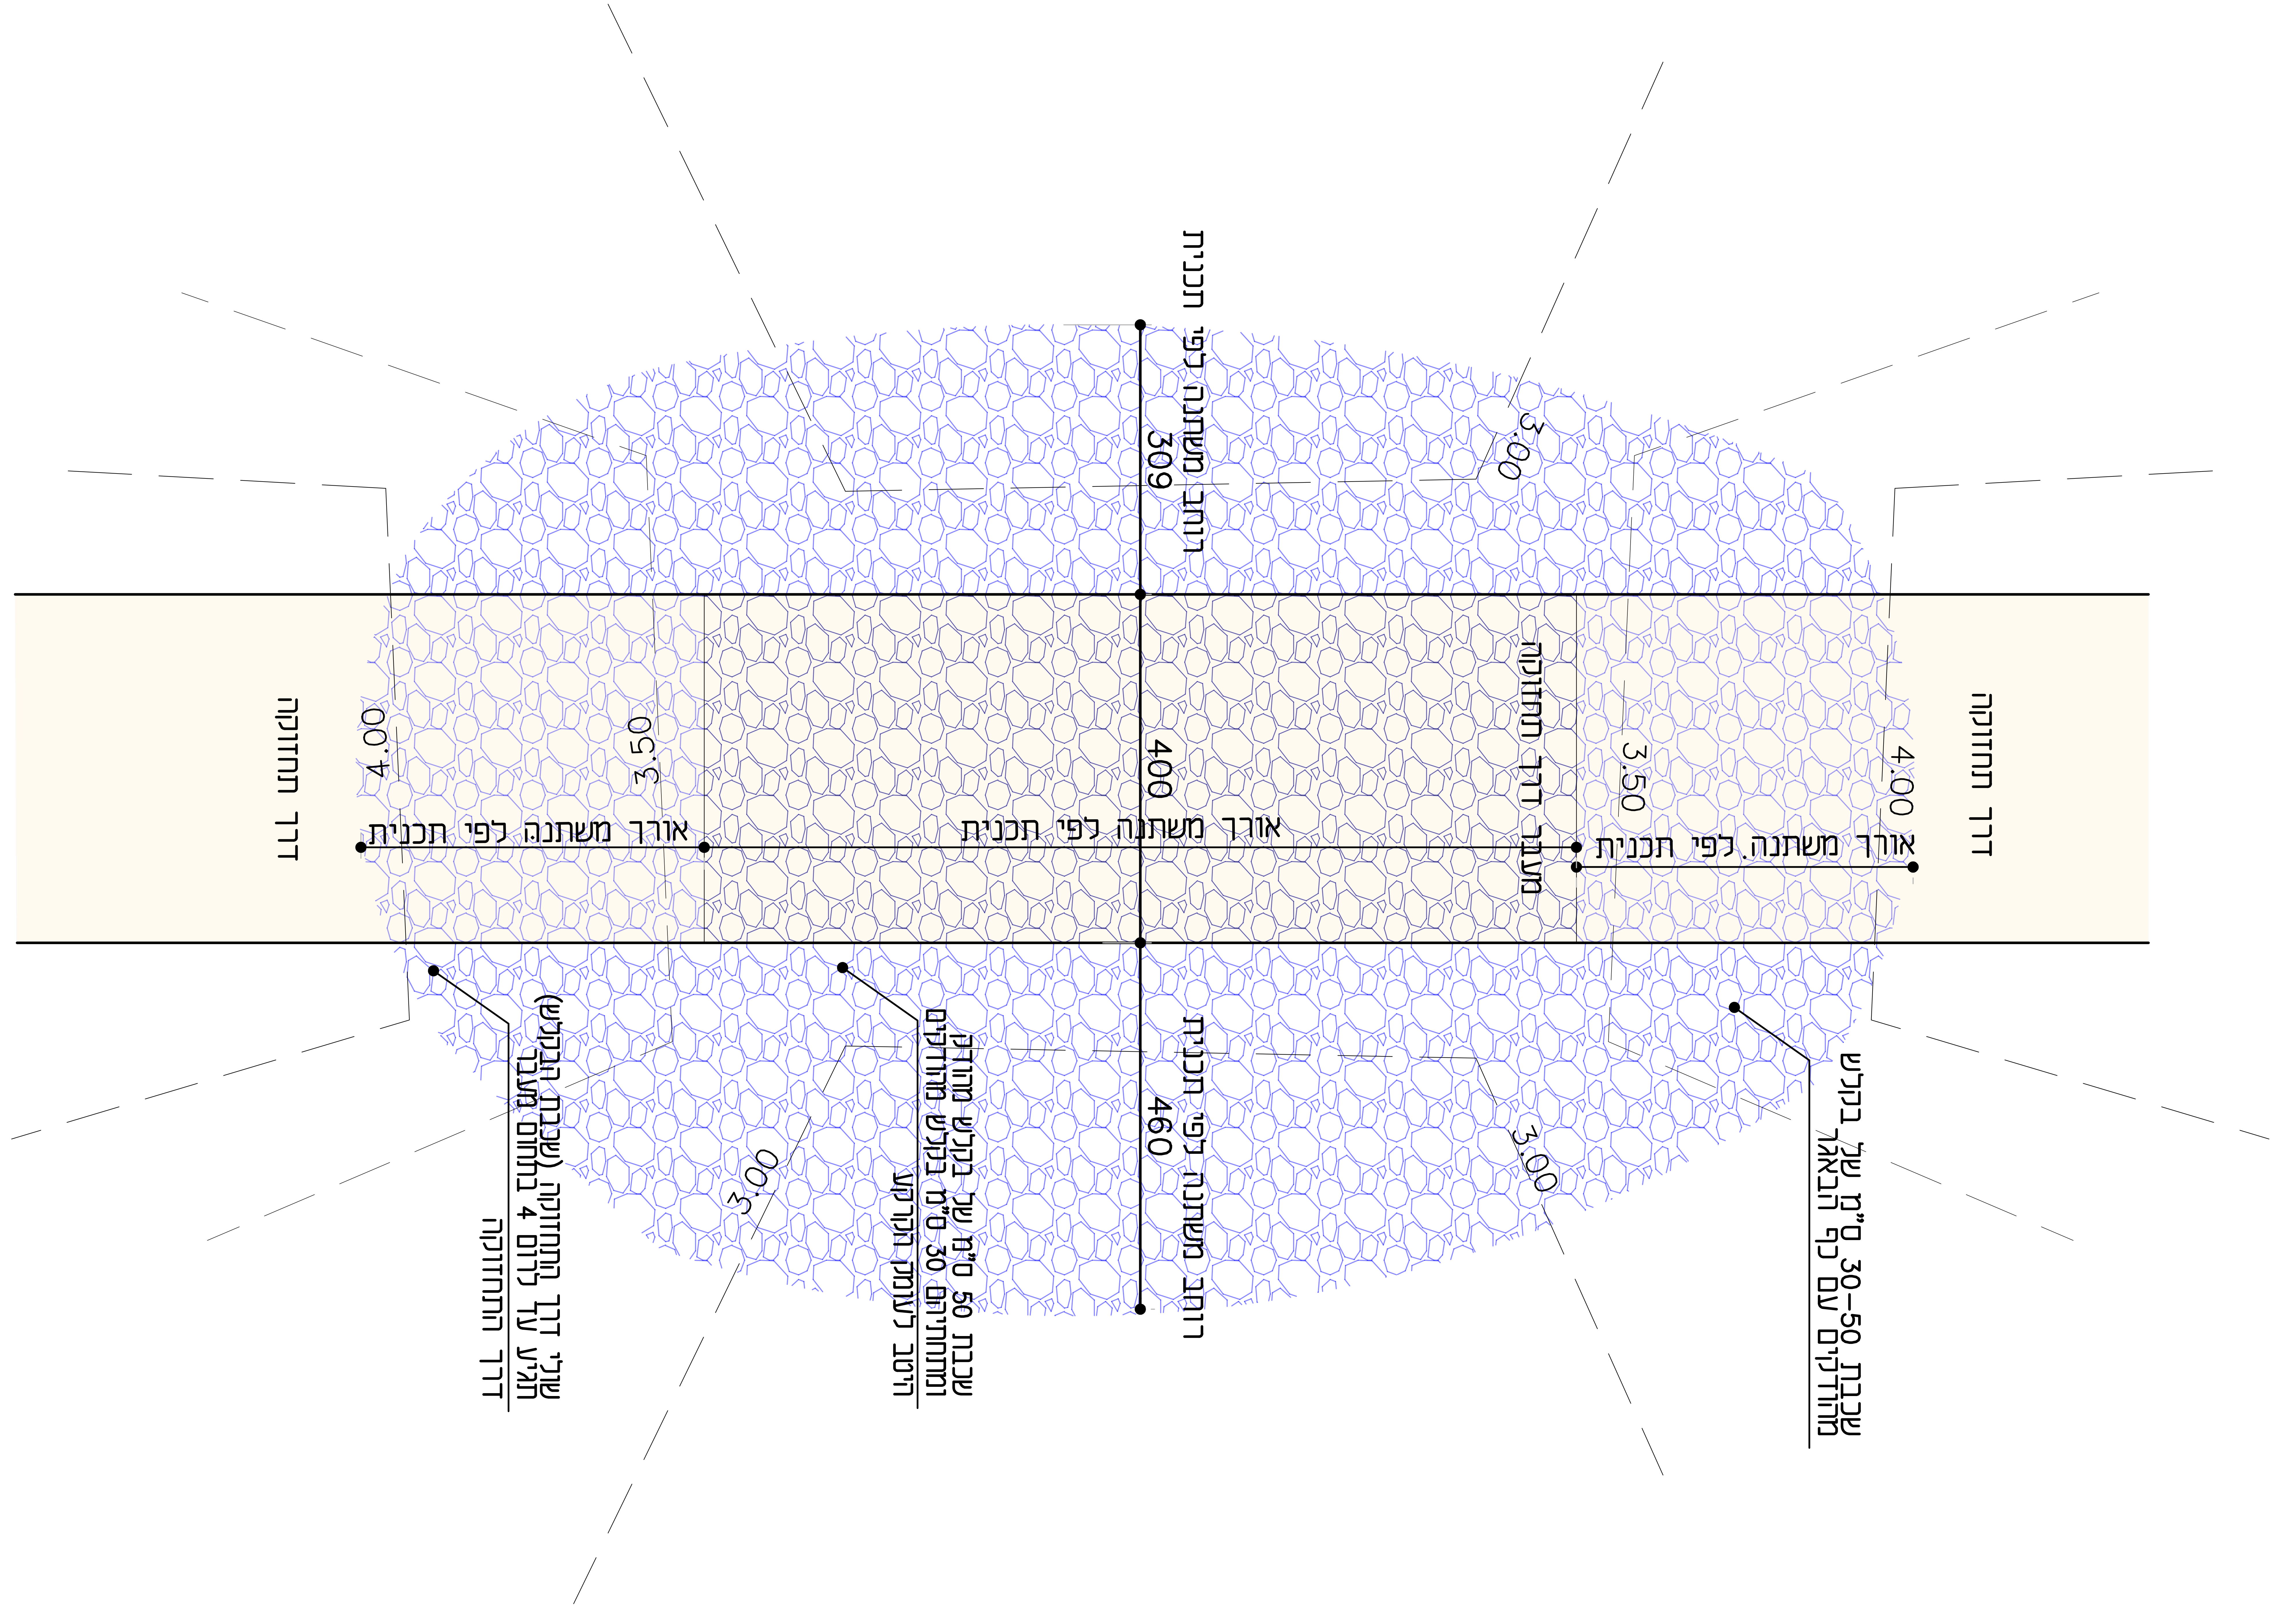


| שם הפרט: | מס' הפרט: | קנ"מ: |
| --- | --- | --- |
| **בריכות אפק - צד מזרחי - מעבר מים דרך תחזוקה** | 2.2 | **1:50** |

ליגה פרוייקטים סביבתיים בע"מ
הנדסת ניקוז, תכנון נוף, חקלאות וסביבה


## חתך רוחב א-א - קנ"מ 1:50

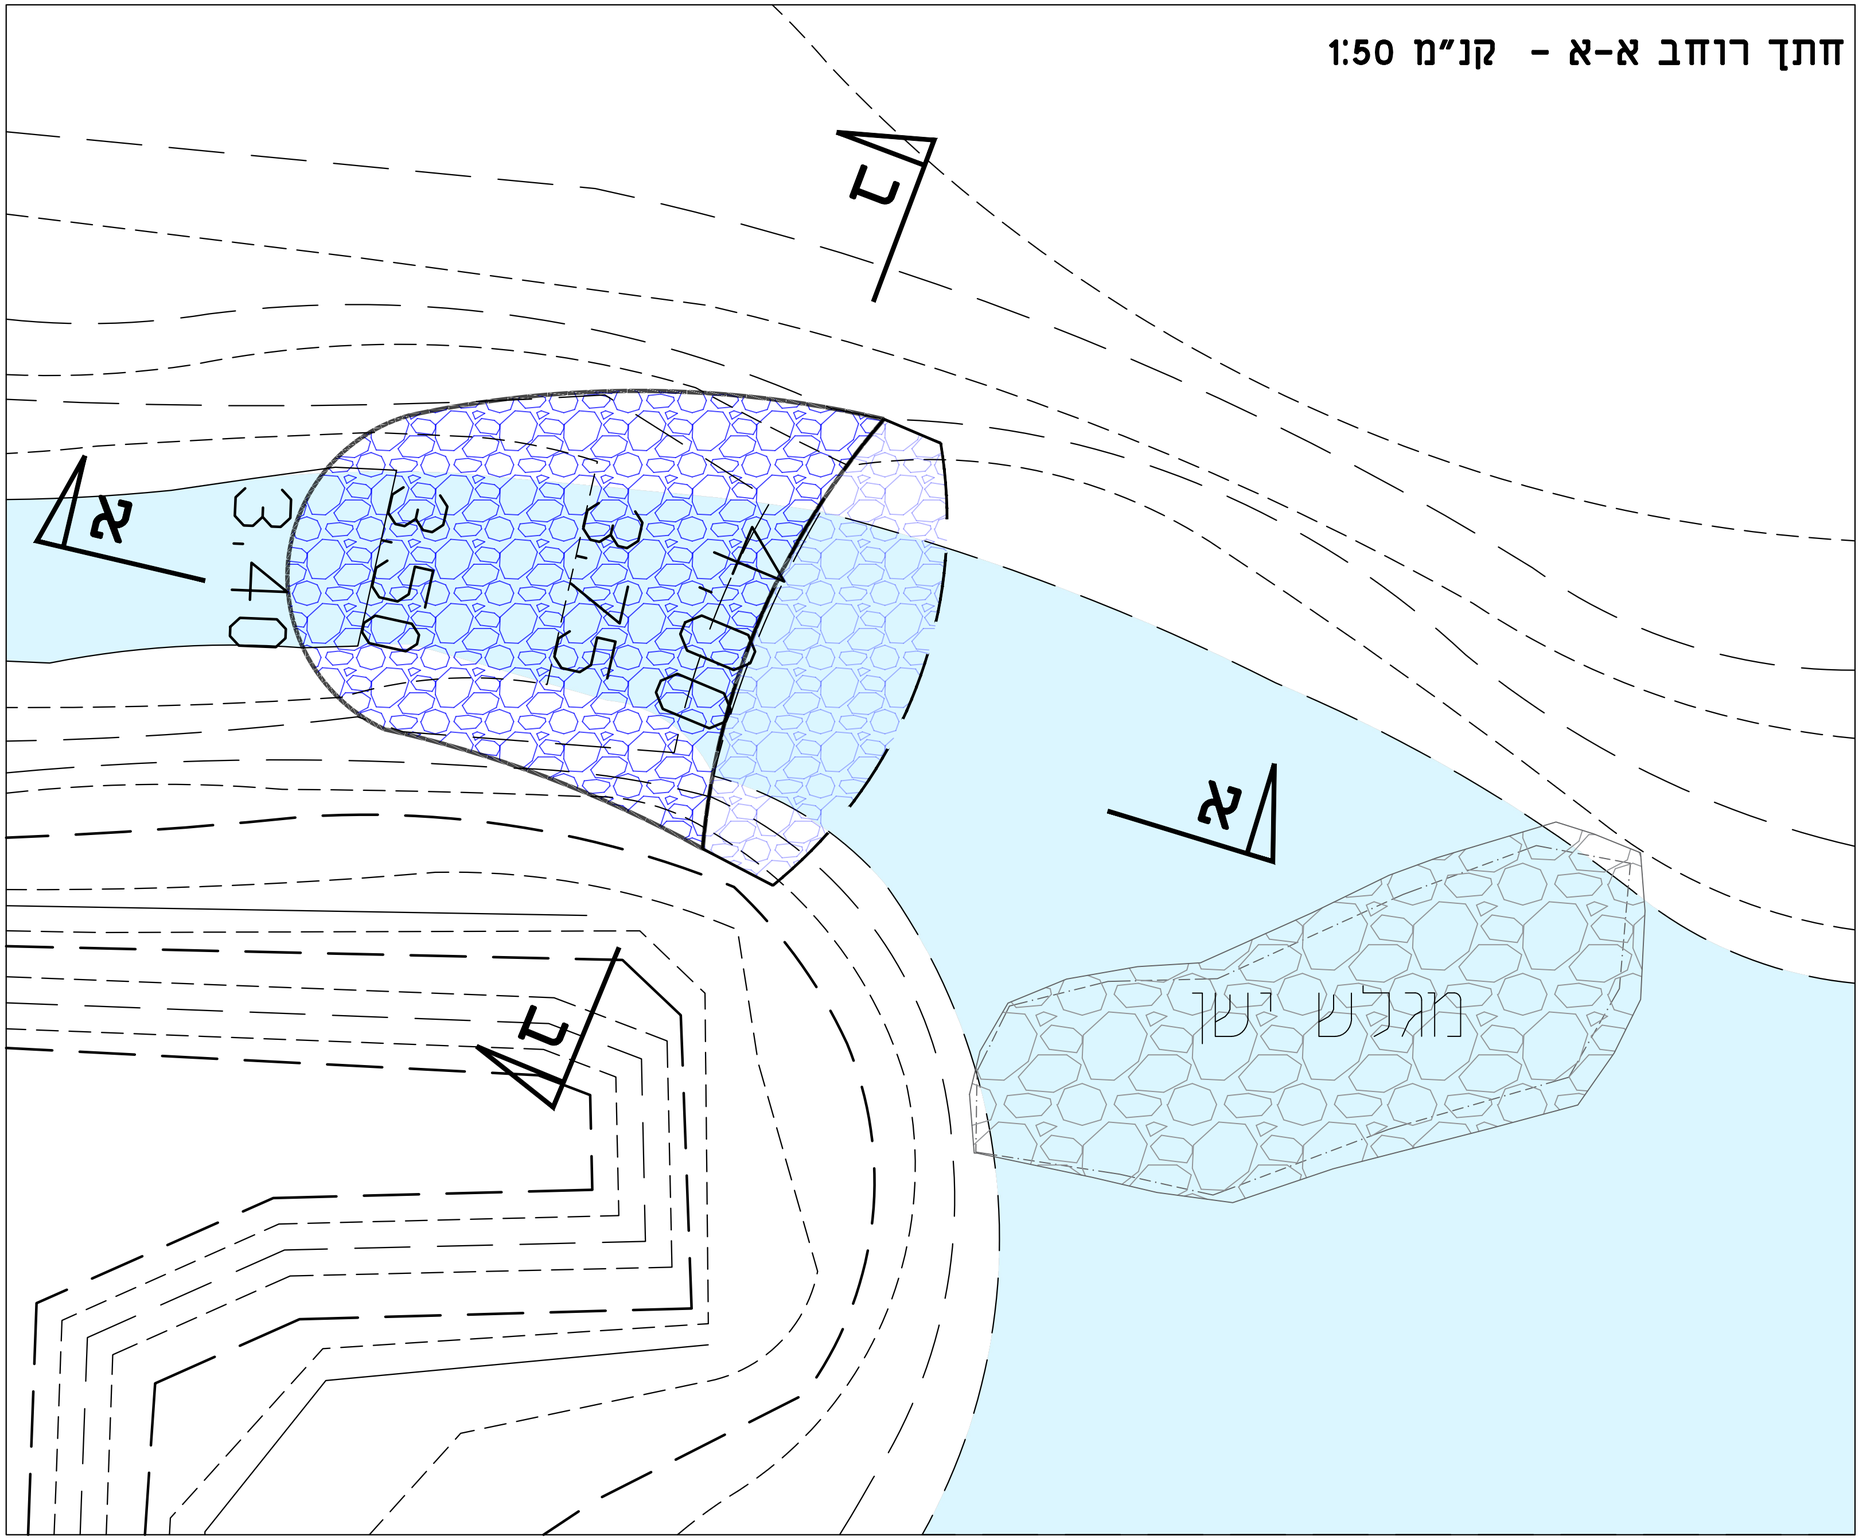


| שם הפרט: | מס' הפרט: | קנ"מ: | |
|---|---|---|---|
| **בריכות אפק - מגלש צפוני** | 3.1 | 1:100 | **1:50** |

ליגל
פרוייקטים סביבתיים בע"מ
הנדסת ניקוז, תכנון נוף,חקלאות וסביבה

צידי מגלש מוגבהים בכ-50 ס"מ מגובה בסיס המגלש
הנקבע על פי התכנית פיתוח והחתך

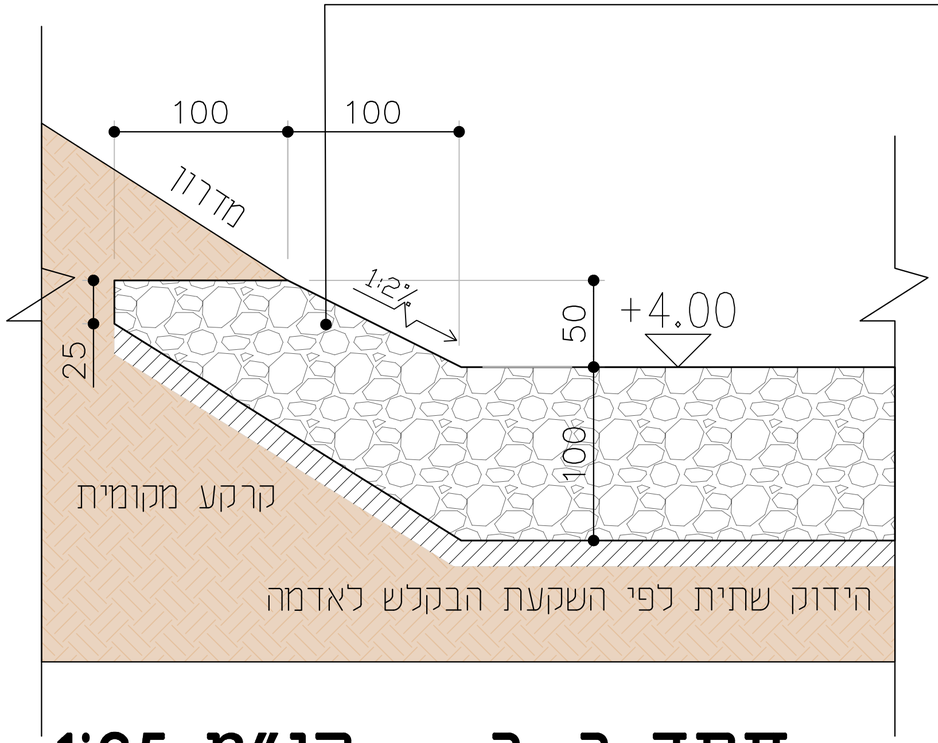



## חתך א-א - קנ"מ 1:50

## חתך ב-ב - קנ"מ 1:25

לאחר בניית הטללה בשיפועים הרצויים יש לייצר
מקרקע חרסיתית שמנה רמפה בין המצב הקיים לרום הטללה
בשיפועים מתונים ככול הניתן ביחס מקס' של 1:5

שכבת בקלש בעובי משתנה שקועים היטב בקרקע
הידוק בשכבות של 20 ס"מ, יישום העבודה לאחר
יבוש השטח והידוק קל לפני החדרת הבקלש

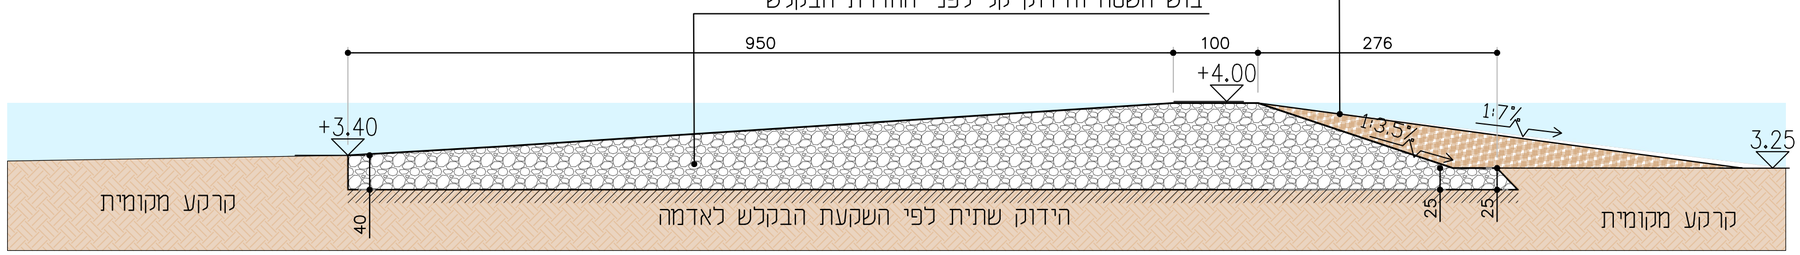


| שם הפרט: | מס' הפרט: | קנ"מ: |
|---|---|---|
| **בריכות אפק - מגלש צפוני** | 3.2 | 1:25 1:50 |

ליגל
פרוייקטים סביבתיים בע"מ
הנדסת ניקוז, תכנון נוף, חקלאות וסביבה

תכנית - קנ"מ 1:100

א

ב


ב

א


| שם הפרט: | מס' הפרט: | קנ"מ: |
|---|---|---|
| **בריכות אפק - מגלשים בין בריכות** | 4.1 | **1:100** |

ליגל
פרוייקטים סביבתיים בע"מ
הנדסת ניקוז, תכנון נוף,חקלאות וסביבה

## חתך ב-ב - קנ"מ 1:50

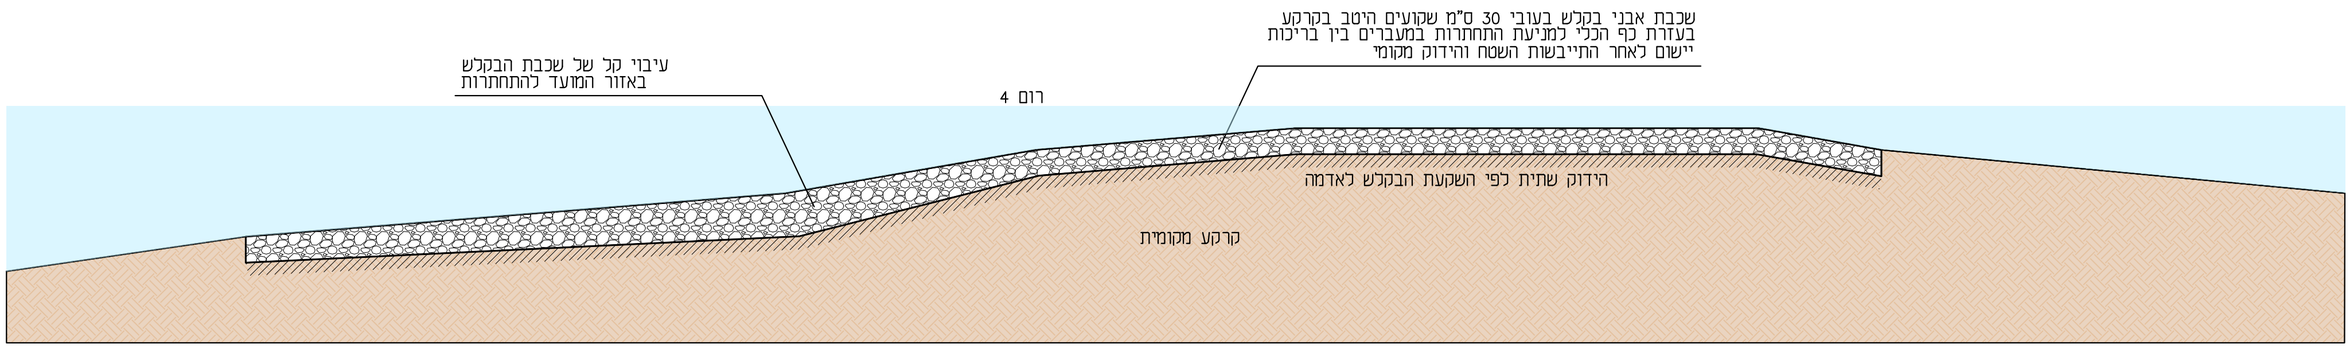



## חתך א-א - קנ"מ 1:20

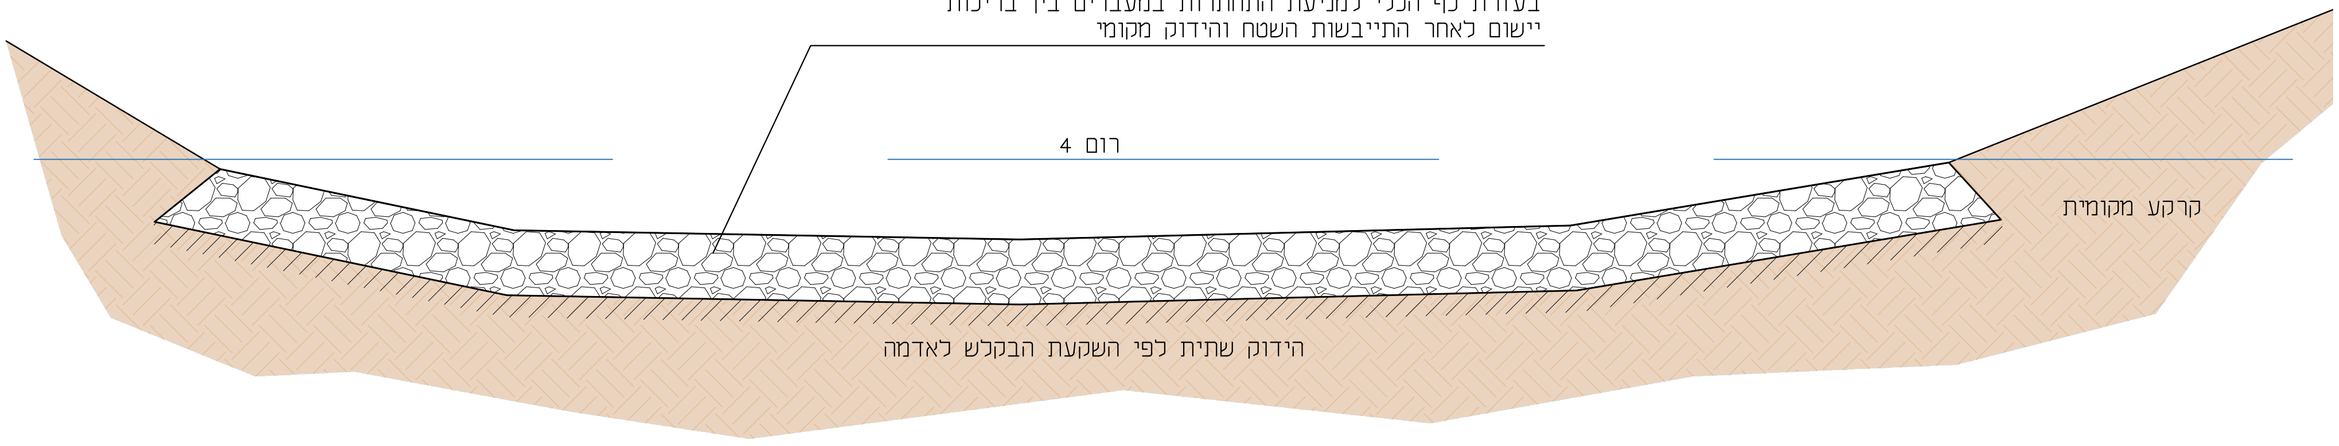



| שם הפרט: | מס' הפרט: | קנ"מ: |
|---|---|---|
| **בריכות אפק - מגלשים בין בריכות** | 4.2 | **1:100** |

ליגל
פרוייקטים סביבתיים בע"מ
הנדסת ניקוז, תכנון נוף, חקלאות וסביבה


## תכנית סכמטית

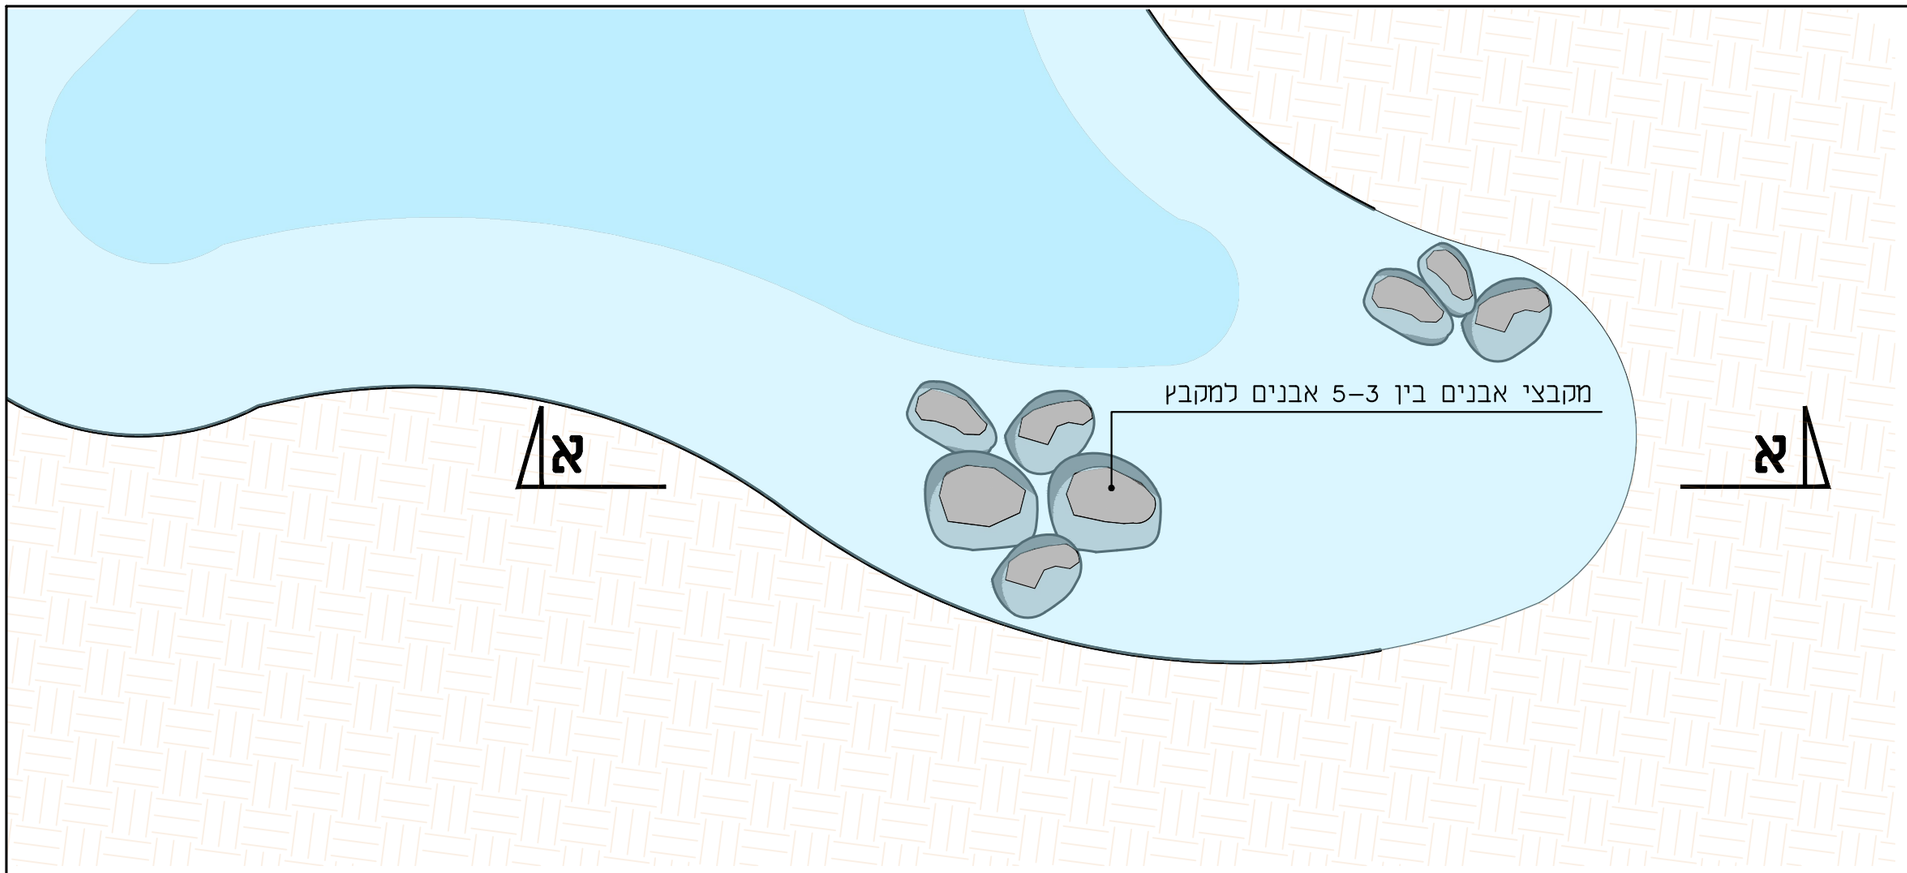


## תמונה לדוגמה

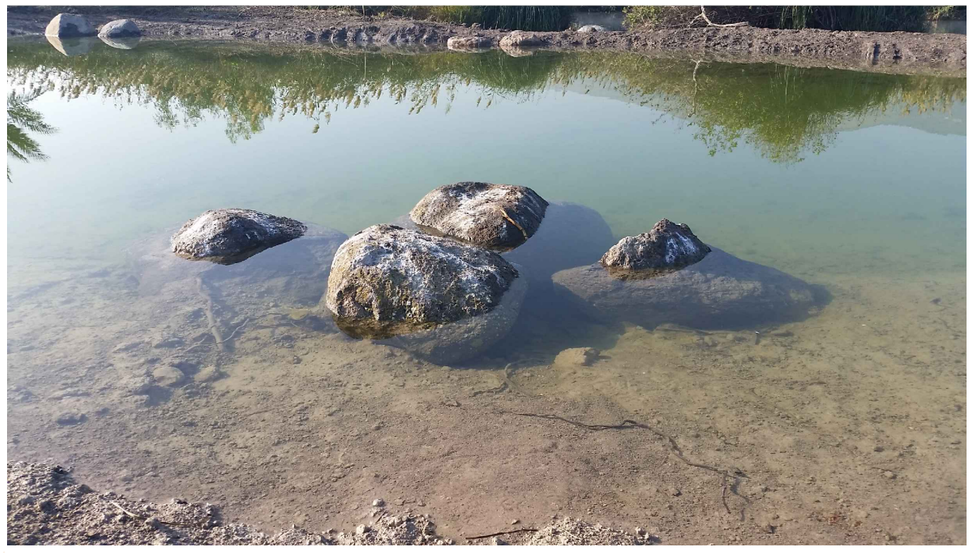

## חתך סכמטי

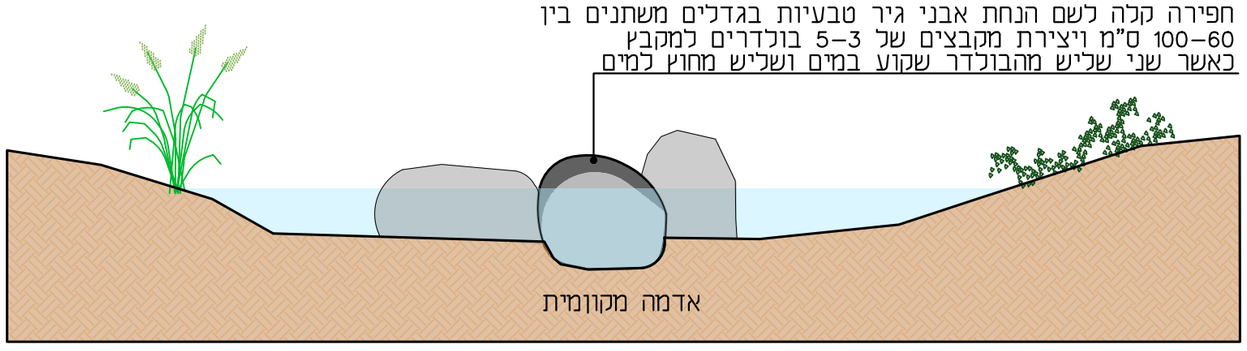


הערות – הנחת הבולדרים ופיזורם תעשה על פי הנחיות מפקח או אקולוג

| שם הפרט: | מס' הפרט: | קנ"מ: |
|---|---|---|
| **בריכות אפק – פרט אופייני לבית גידול בולדרים** | 5 | **ללא** |

ליגל
פרוייקטים סביבתיים בע"מ
הנדסת ניקוז, תכנון נוף, חקלאות וסביבה