




Key Map
(without scale)

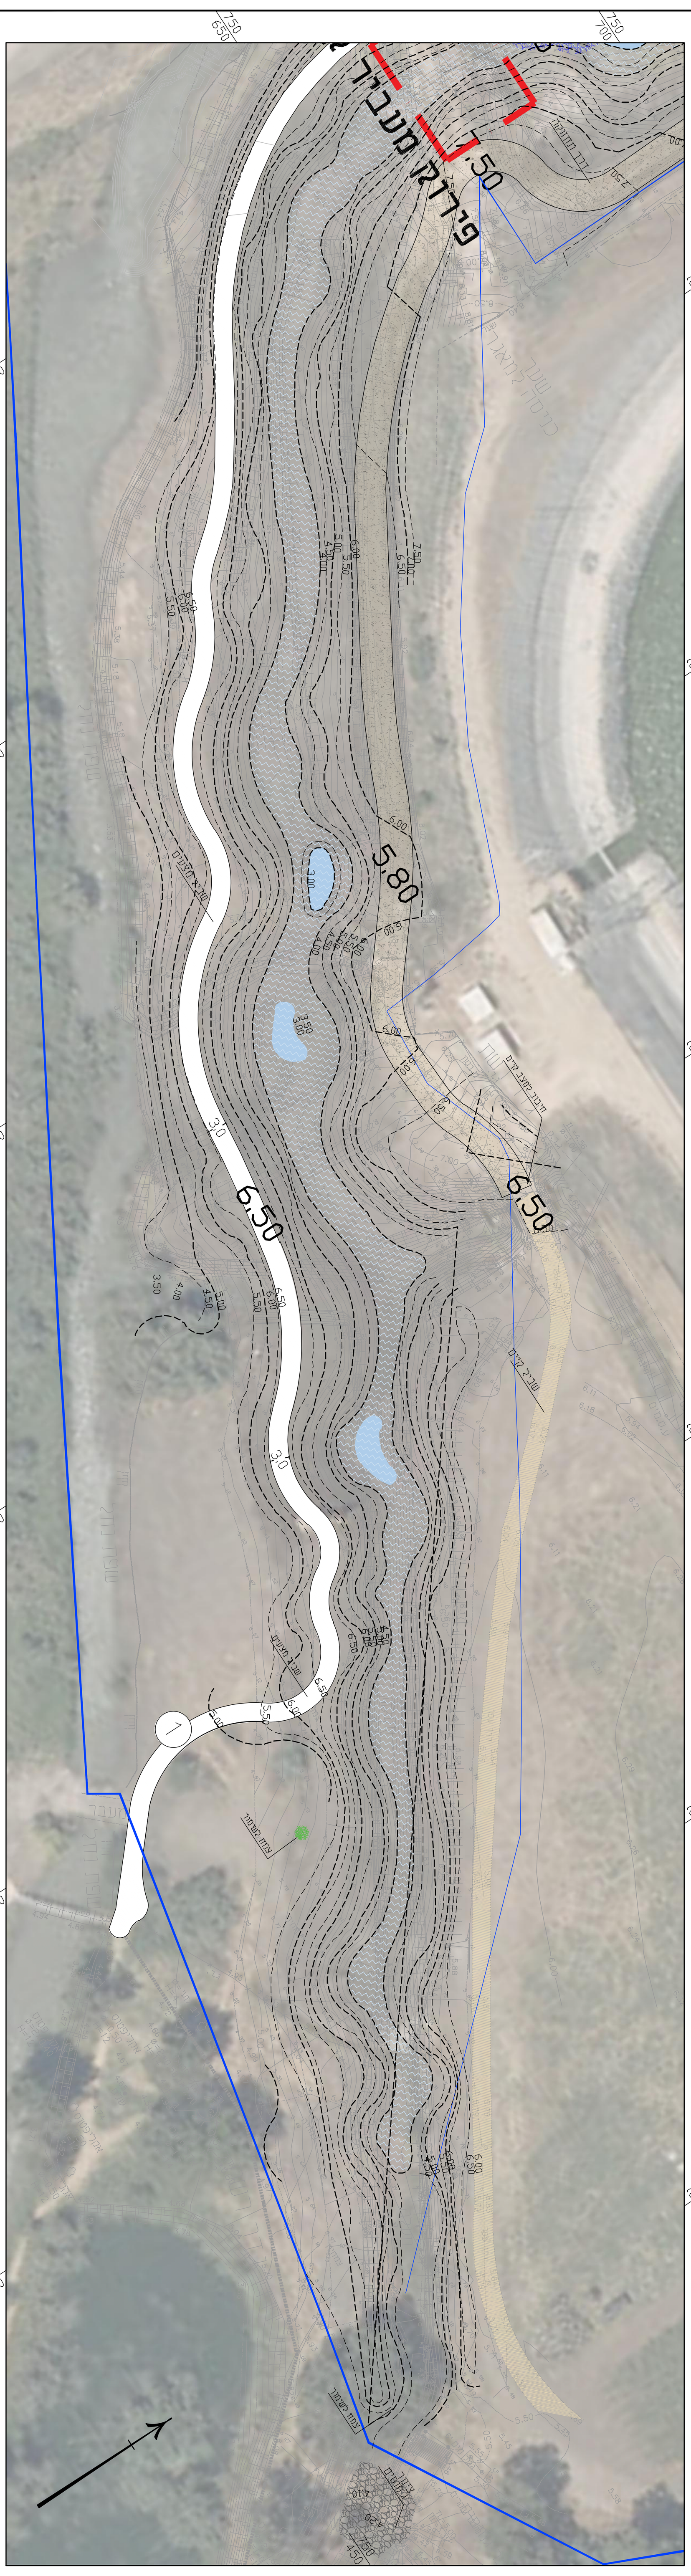

Scale 1:500

מקרא

קו גובה מתוכנן	22.25
קו גובה קיים	22.25
מדרון	
מים דום 1	
מים דום 2	
מים דום 3	
מים דום 4	
שביל מצעים	
דרך רכב	
כיוון זרימה	
גבול עבודה	
סלע גיר לישיבה	
מעבר מים – תחזוקה	
מגלש שברי אבן	
דיפלס – מפלון	
הפניה לפרטים	1



תרשים סביבה

מס	תאור השינוי	תאריך

מהדורה

לעיון ○ לאישור ○ למכרז ◉ לביצוע ○

הוכן עבור: רשות הטבע והגנים

המקום: נחל נעמן – בריכות אפק

העבודה: פיתוח הרחבה שמורת טבע נעמן המשך צד מזרחי – תכנית פיתוח נופי

מנהל פרוייקט	רן מולכו	מס' תכנית	1001
תכנן	יוחאי קורן		
שרטט	רון טופז	מהדורה	00
בדק	יוחאי קורן		

על המבצע לבדוק את המידות, להתאים לביצוע, ולהודיע למתכנן על כל טעות, סתירה או אי התאמה בטרם המשך בעבודתו

גליון: 1 מתוך: 1 תאריך: 27.02.2023 קנ"מ: 1:500

קובץ: 233.1-PLN2.dwg

18:19:24

ליגה פרוייקטים סביבתיים בע"מ

Key Map
(without scale)

