
פרט מס' 04

פרט מתקן הרמה למשאבה

ללא קנ"מ

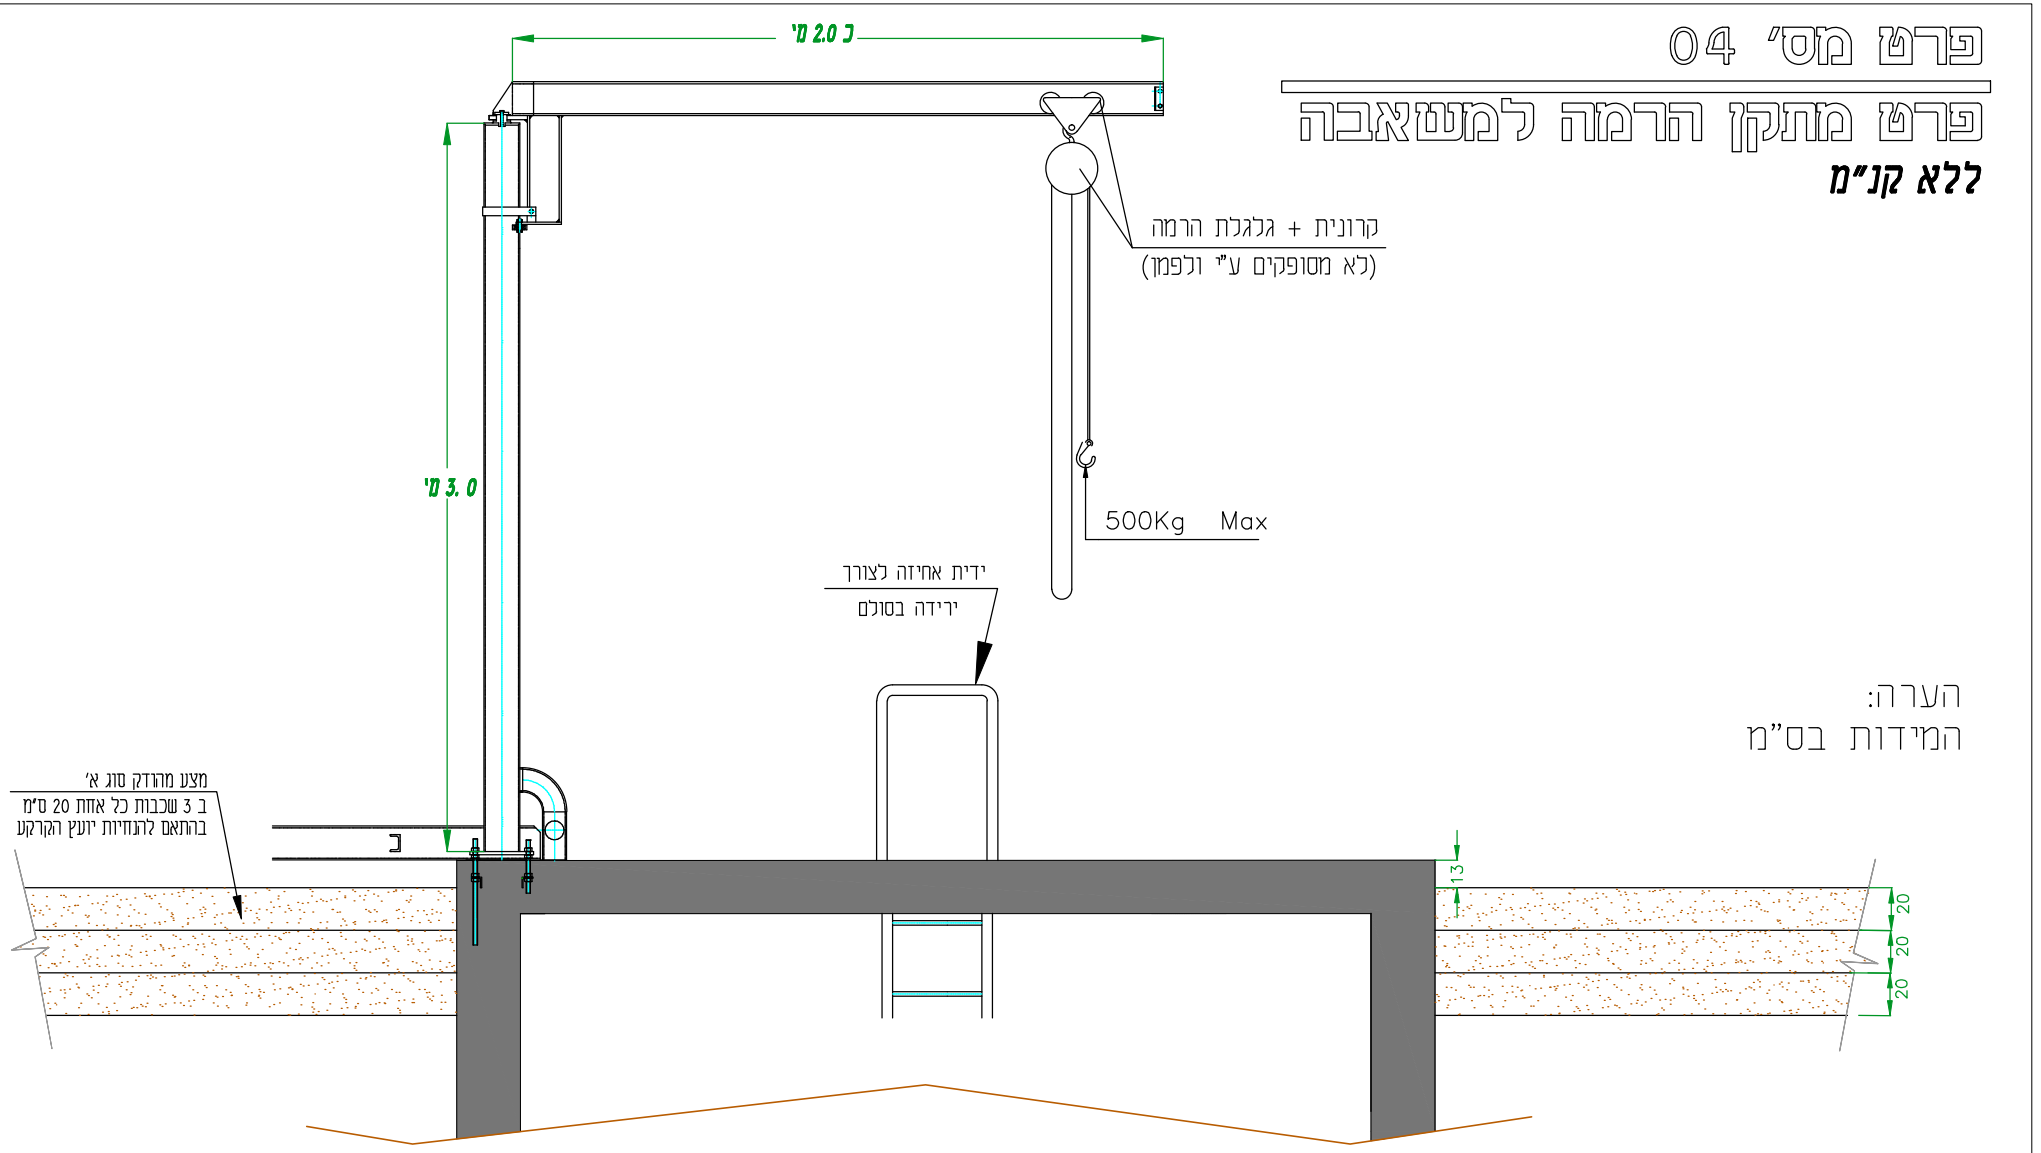

הערה:
המידות בס"מ