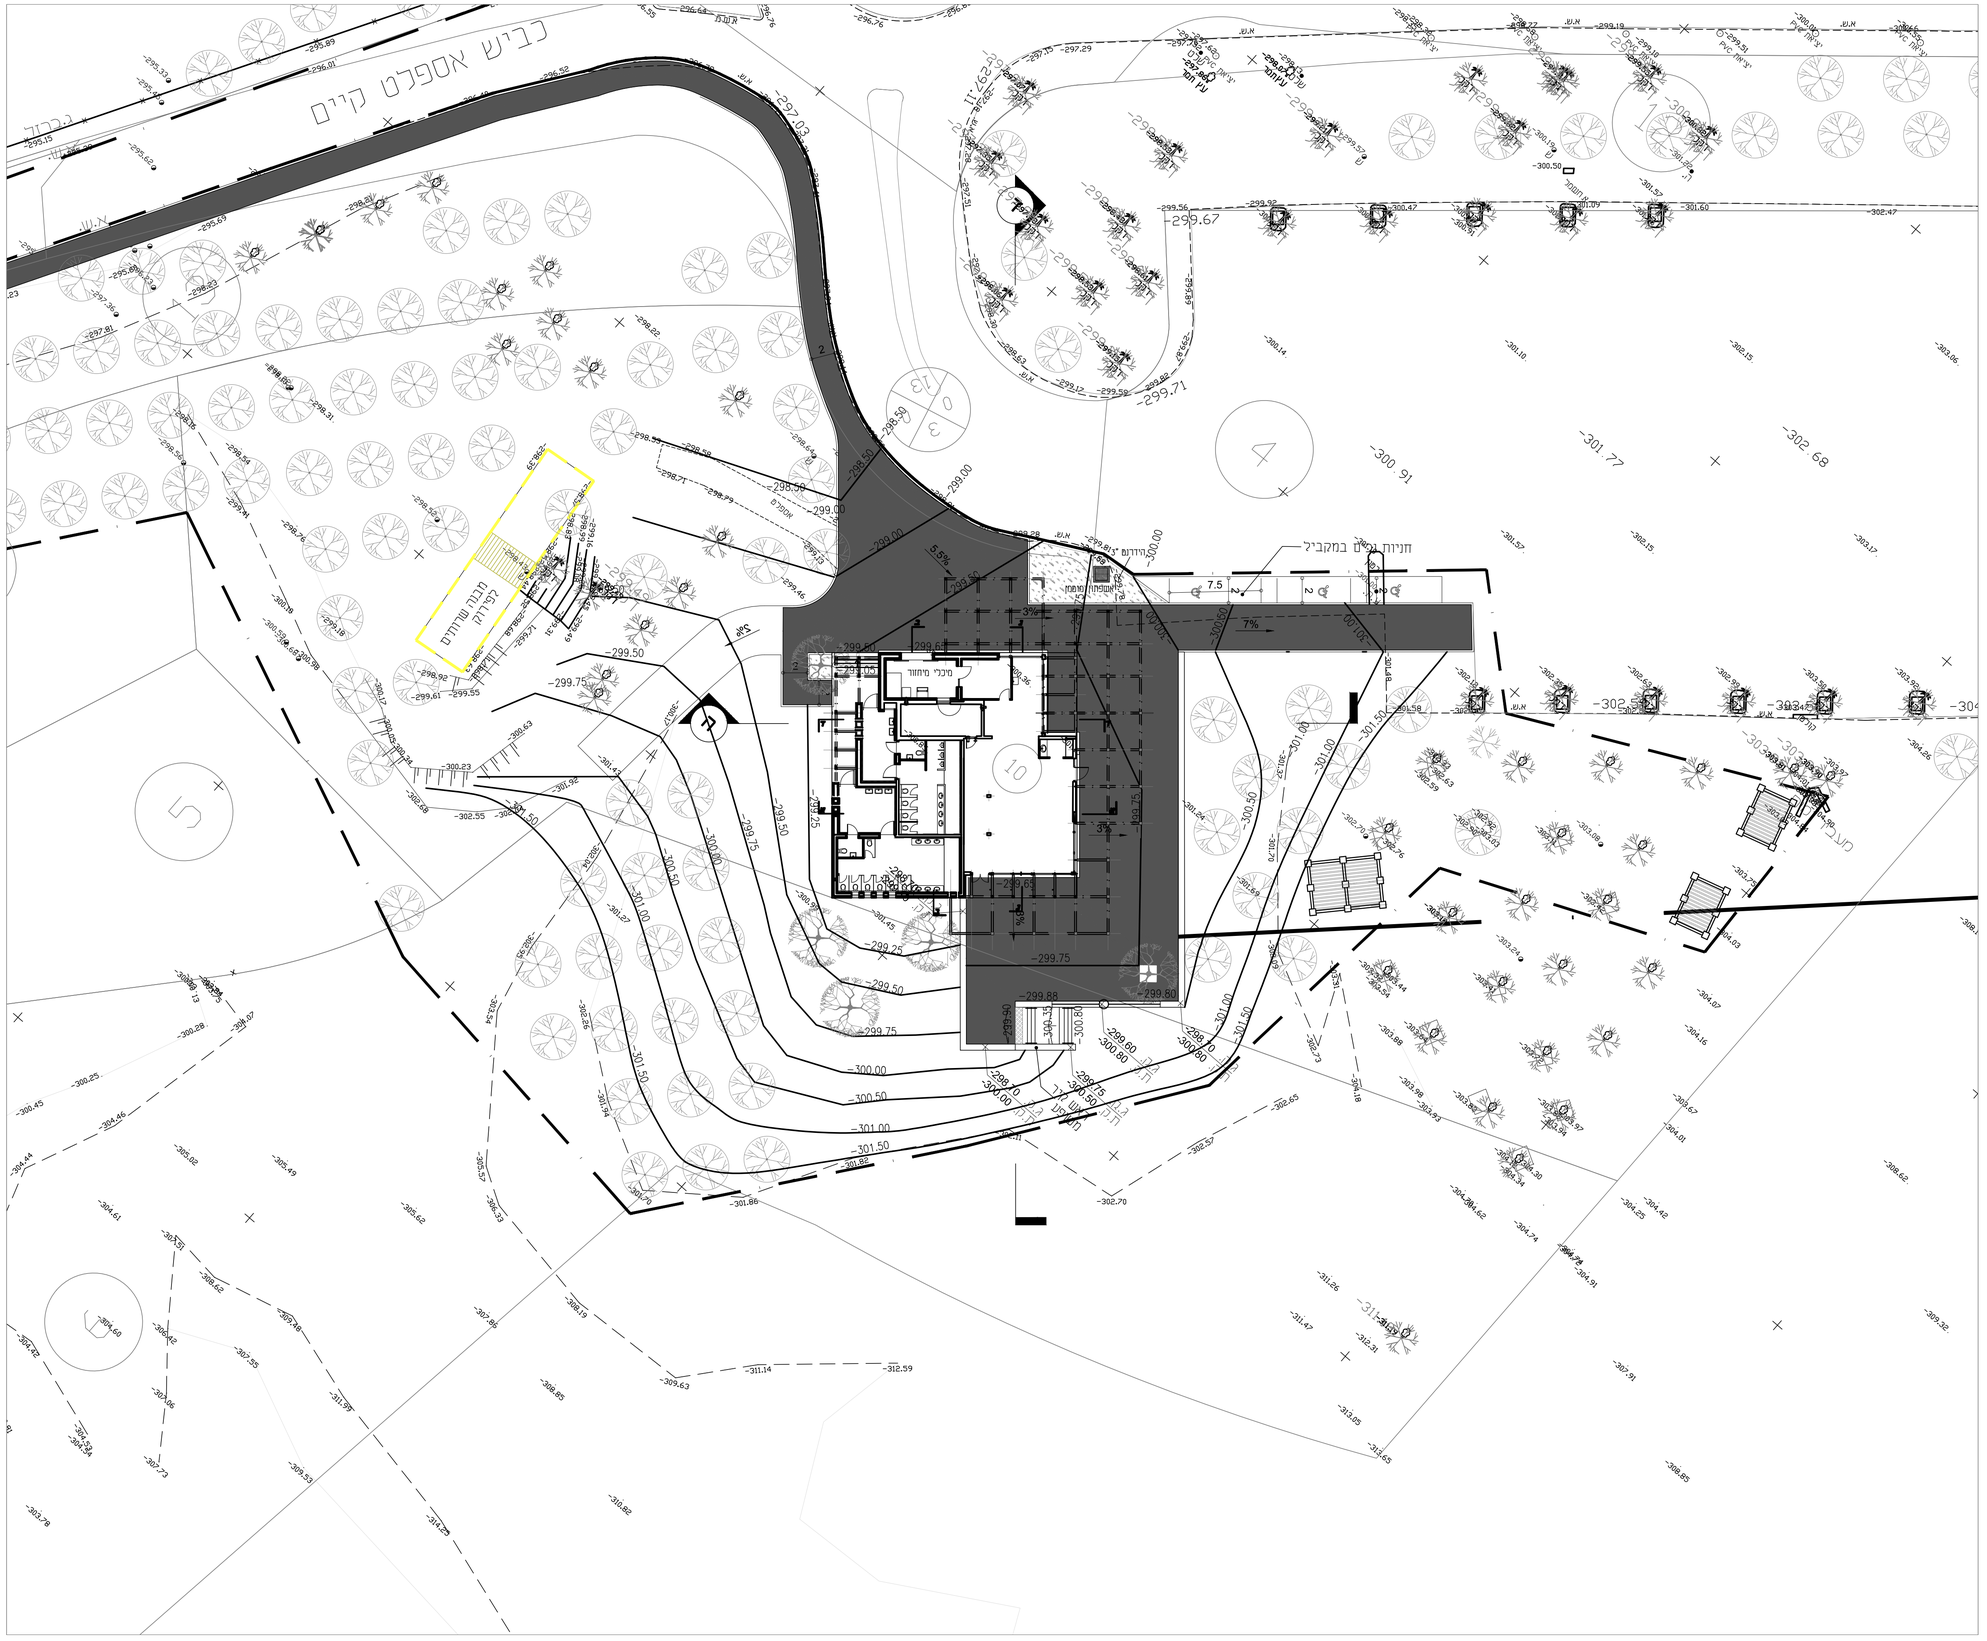


תאריך	מהות השינוי
14/11/16	
29/11/16	
14/12/16	
10.07.17	
11/06/18	
	למכרז 02/09/18
	למכרז 20/11/18

שנויים	תאריך
1 עדכון פרגולות סביב המבנה	14/11/16
2 עדכון רקע פיתוח – מגרש	28/11/16
3 מיקום מתקן אשפה ומחזור	11/6/17
4 למכרז	10/07/17
מיקום הידרנט "3	11/06/18

N

שם הפרויקט

גן לאומי מצדה

מבנה נהגים ושירותים ציבוריים

שם התכנית

תכנית העמדה

קנה מידה	מהדורה	מס' גליון
1:250	5	אד'-01
תאריך 28/08/16	עדכון אחרון 11/06/18	
לעיון ○	למכרז ●	לביצוע ○

ג.קרטס
אדריכלים ומתכנני ערים
הטחנה 13, ירושלים
kergro@zahav.net.il 02-6256396