
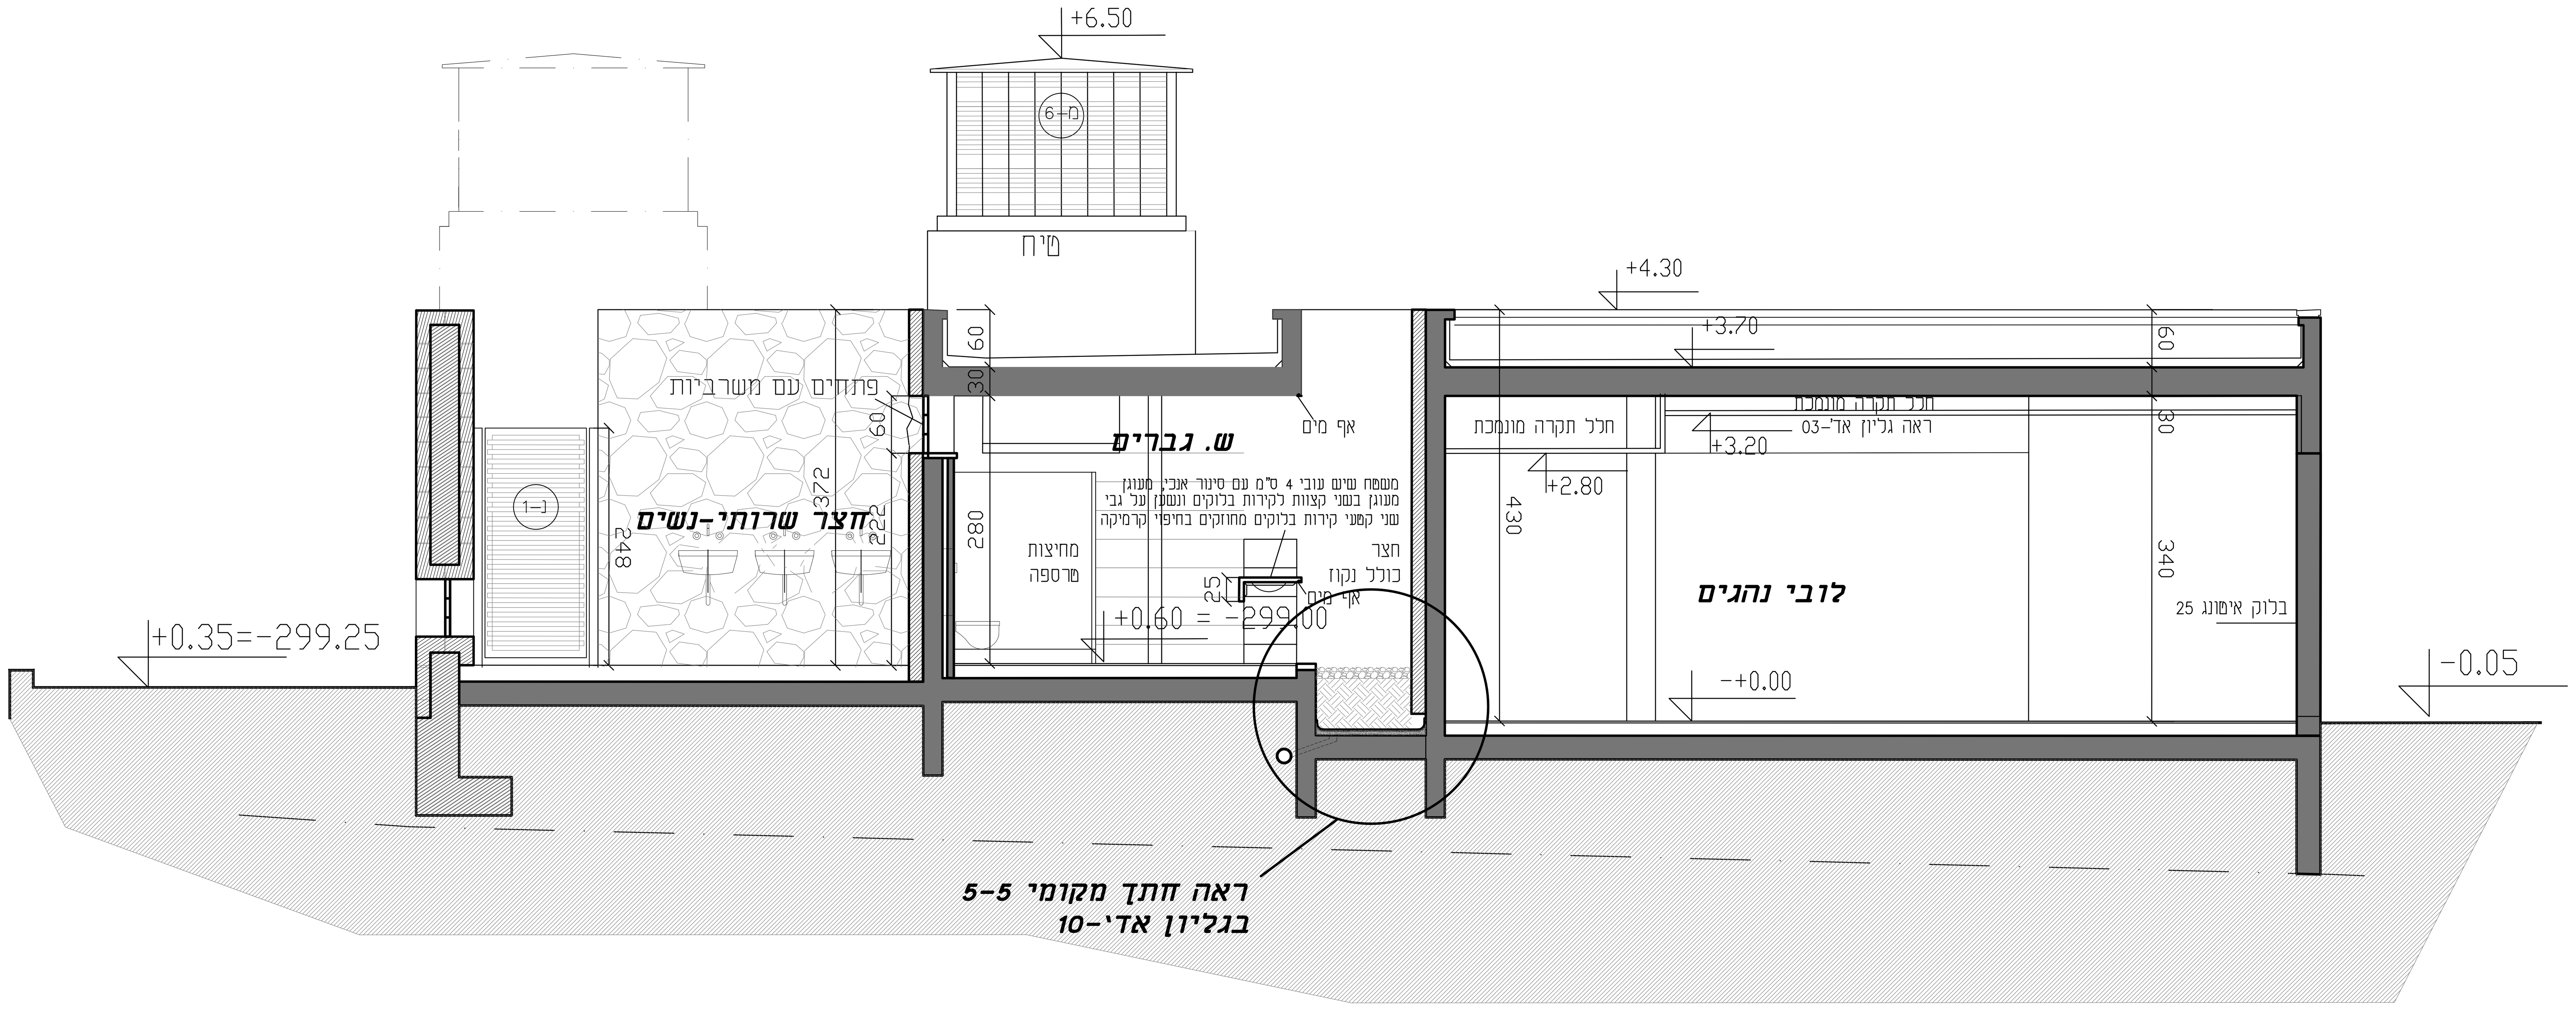


חתך א-א

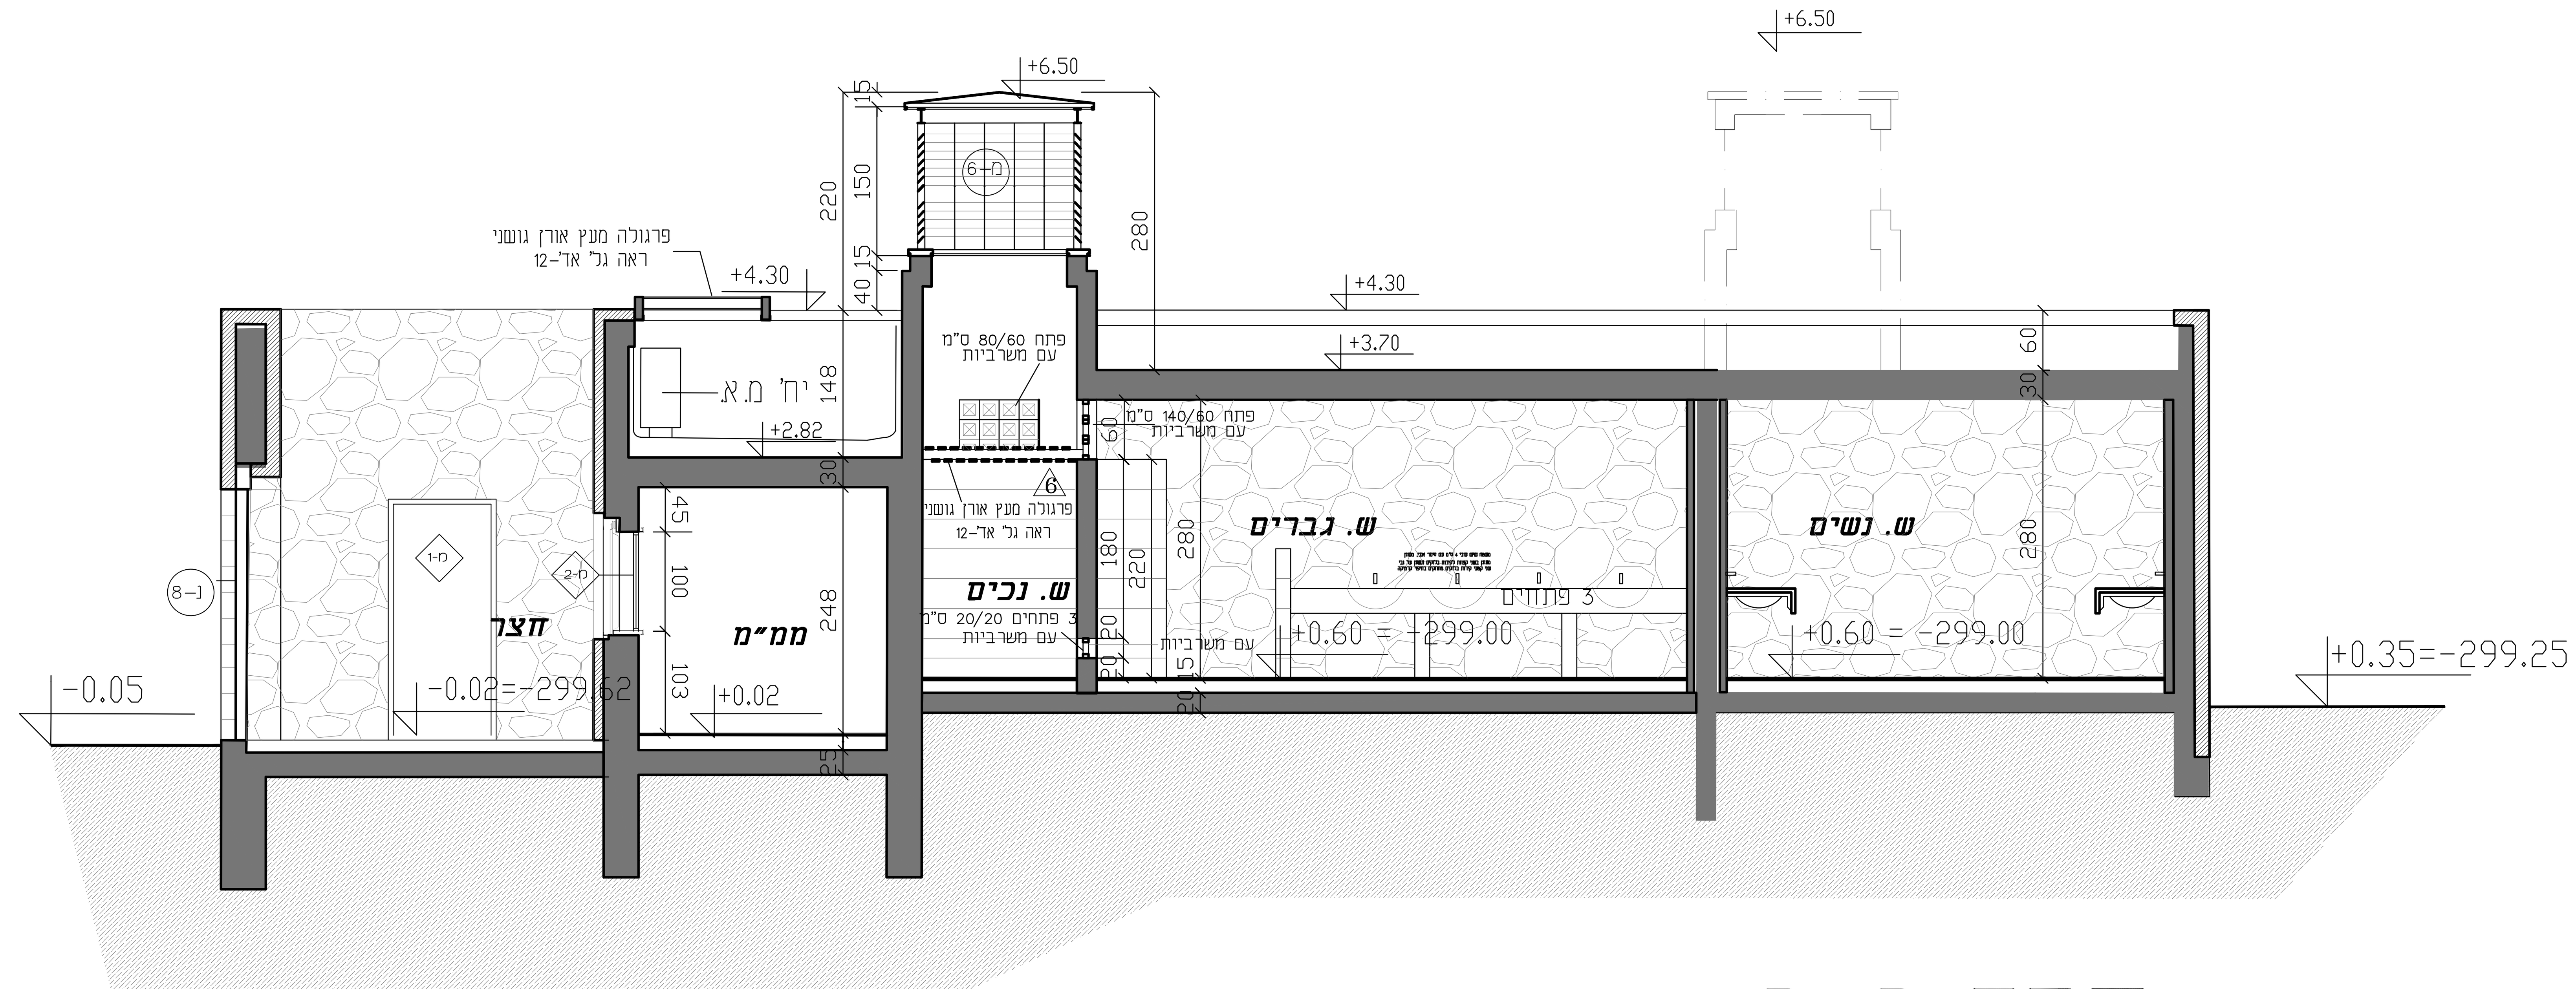

חתך ב-ב

תאריך	רפ"ג – מחוז דרום – מור אפיגר	רוני בר – דוד אקרשטיין בע"מ-מנהל פרוייקט	יורם מנדל – קונסטרוקטור	מוטי פוגל – יועץ חשמל	יחזקאל בורנשטיין – יועץ מ.א	י. קופלוביץ' – יועץ אינסטלציה	בניה ירוקה – יוזמות – ד. קליק	יעל להב – יועצת נגישות	יוסי שחר – יועץ בטיחות	מתאר – אביבית שוהם-כמאירה	מתעד – תכנון נוף
29/08/16		X	X	X	X	X					
29/11/16	X	X	X	X	X	X	X	X	X	X	X
14/12/16		X									
10.07.17	X	X					X			X	
18.01.18	X	X	X				X			X	
4/02/18		X	X			X	X				X
20/08/18							X				
02/09/18 למכרז											
06.09.18			X								
20/11/18 למכרז											

תאריך	שנויים	
29/08/16	עדכון ממ"מ	1
29/11/16	עדכון גבהי פתחים ופרגולות	2
10.07.17	עדכון ארובות תרמיות	3
18.01.18	סימון חומרים והפניות	4
4/02/18	עדכון חתך א-א	5
20/08/18	תוספת פתחי יניקת אויר, ופרגולה מעל ש. נכים בחתך ב-ב	6

בניה כפרית מדוייקת
ראה מפרט בגליון אד'-10

טיח חוץ מסוג "גזית" או ש"ע
ראה מפרט בגליון אד' 11

N

שם הפרויקט

גן לאומי מצדה

מבנה נהגים ושירותים ציבוריים

שם התכנית

חתך א-א, ב-ב

מס' גליון	מהדורה	קנה מידה
אד'-06	6	1:50
	עדכון אחרון 20/08/18	תאריך 28/08/16
	למכרז ● / לבצוע ○	לעיון ●

ג.קרטס
אדריכלים ומתכנני ערים
הטחנה 13, ירושלים
kergro@zahav.net.il 02-6256396