
ת–1 תקרת תותב מלוחות MDF מחורר עובי 12 מ"מ
גמר פני האריח ציפוי פורניר לבחירת האדריכל
כדוגמת יהודה יצוא יבוא או ש"ע מאושר
התקנה על גבי פרופיל מסוג T15

מעל לתקרה תיושם שכבת צמר סלעים בעובי 50 מ"מ 80 ק"ג למ"ק יישום התקרה יבוצע בהתאם להנחיות תקן ישראלי 5103 תקרות תותב פריקות והוראות יצרן.

ת–2 תקרה אקוסטית מלוחות פח פלדה מגולבן ומחורר
מידות 60/60 פרופילים דגם "LAY–IN"
כדוגמת "הכט & אפריים" או ש"ע מאושר
גמר צבע בתנור גוון לבחירת האדריכל

מעל לתקרה תיושם שכבת צמר סלעים בעובי 50 מ"מ 80 ק"ג למ"ק יישום התקרה יבוצע בהתאם להנחיות תקן ישראלי 5103 תקרות תותב פריקות והוראות יצרן.

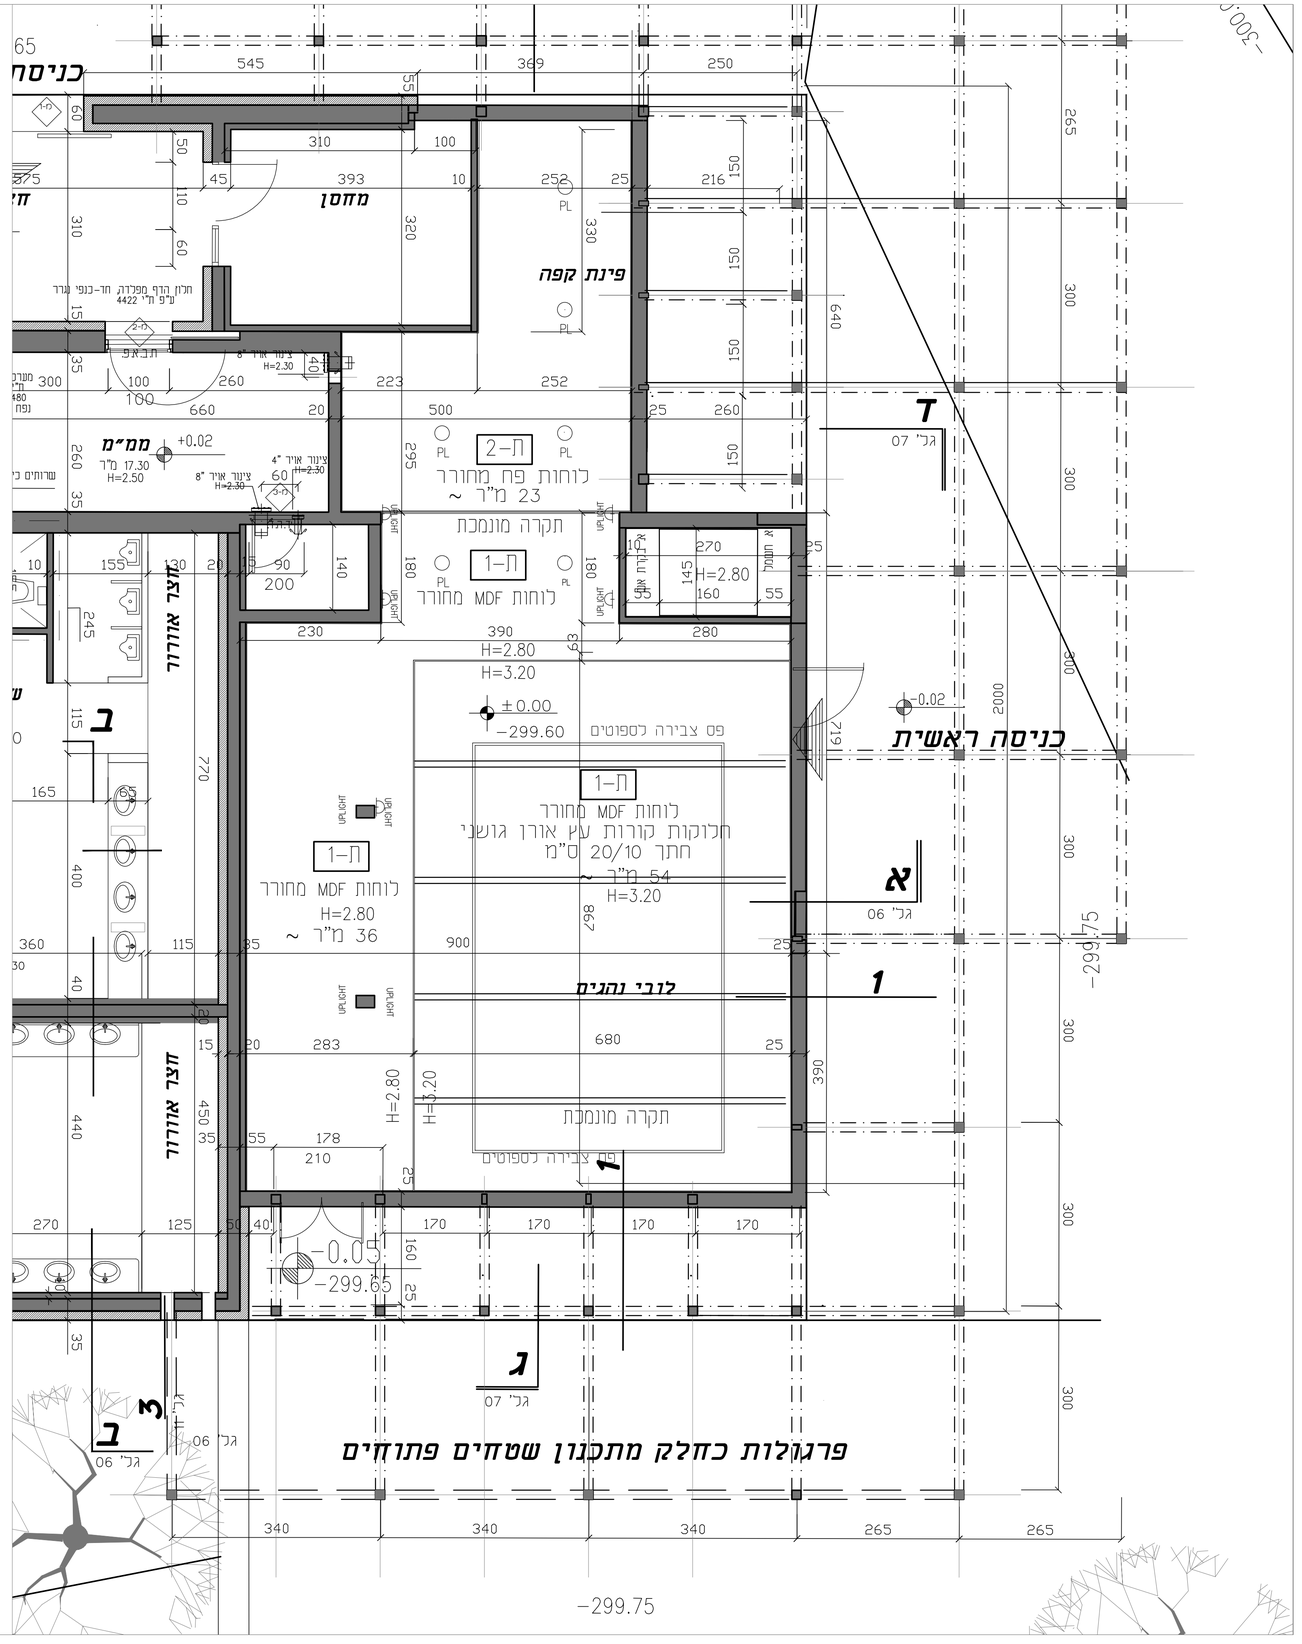

תאריך	שנויים
14/11/16	1 עדכון פרגולות סביב המבנה
29/11/16	2 עדכון ואפיון תקרות מונמכות
10/07/17	3 עדכון מראה מקום חתכים
18/01/18	4 שינוי אפיון עץ
11/11/18	5 אפיון תקרה מונמכת מ MDF

| תאריך | תכנית | קיר בטון | קיר בלוקים | קיר גבס | קיר בלוקים | קיר בטון | קיר בלוקים | קיר בטון | קיר בלוקים | קיר בטון