



עבוד פינת קיר

אבן בבנייה כפרית מדוייקת על פי סעיף 14026 במפרט הכללי.
האבן תהיה מסוג אבן "מצפה" צהבהבה מסוג פיתוח השטוח
עם מישקים שקועים לעומק 3 ס"מ
אבני פינת חשף במידת מינימום 15 ס"מ עיבוד חשפים בסיתות מוטבה.
יש להכין דוגמאות לאישור של 2 מ"ר כל אחת הכוללות פתח ופינת קיר

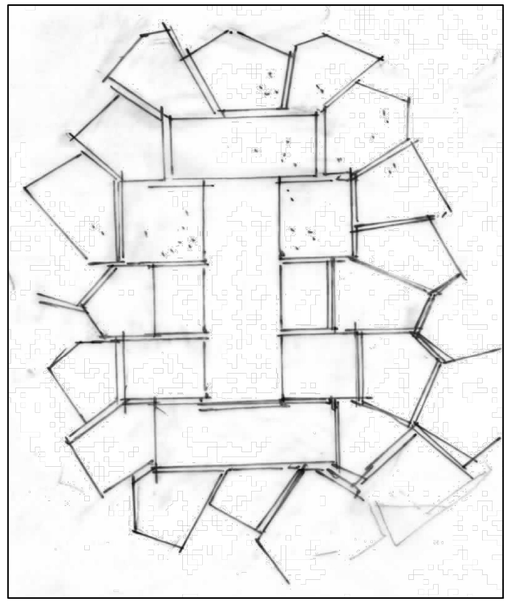

קטע קיר ועיבוד פתח

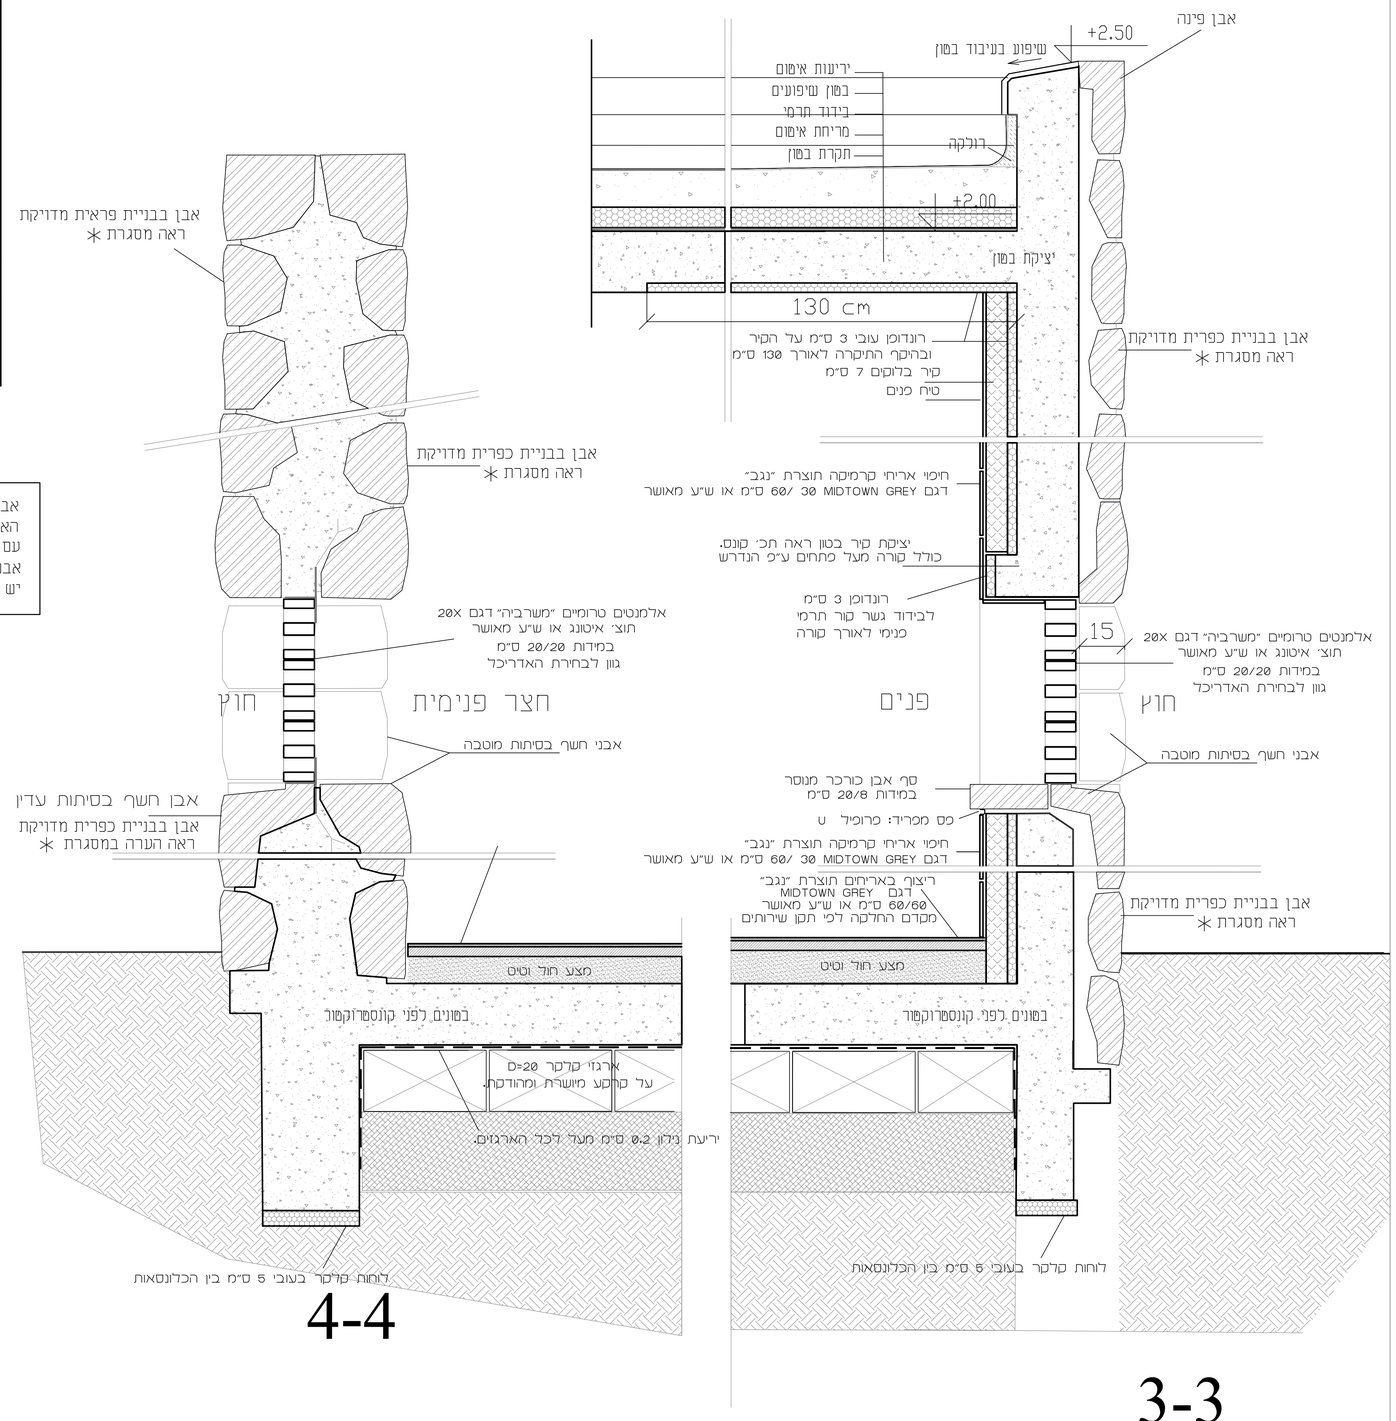

תאריך	נושא - בקשה להיתר	נושא - תיקון לבקשה להיתר	נושא - תיקון לבקשה להיתר	נושא - תיקון לבקשה להיתר	נושא - תיקון לבקשה להיתר	נושא - תיקון לבקשה להיתר	נושא - תיקון לבקשה להיתר	נושא - תיקון לבקשה להיתר	נושא - תיקון לבקשה להיתר	נושא - תיקון לבקשה להיתר	נושא - תיקון לבקשה להיתר	נושא - תיקון לבקשה להיתר
29/11/16	X	X	X	X	X	X	X	X	X	X	X	X
14/12/16		X										
10.07.17	X	X					X			X		
18.01.18	X	X	X				X			X	X	X
למכרז 02/09/18												
11.11.18		X								X		
למכרז 20/11/18												

	שנויים	תאריך
1	תוספת פריסת קיר אבן, ואפיון בניית אבן גזית.	29/11/16
2	עדכון שם גליון	10/07/17
3	עדכון מפרט אבן ופריסות אבן	18/01/18
4	עדכון שבבות איטום ובידוד רצפות וגגות	27/02/18
5	תיקון טעות סופר "בנייה כפרית מדוייקת"	11/11/18

N

שם הפרויקט

גן לאומי מצדה

מבנה נהגים ושירותים ציבוריים

שם התכנית

חתכים אופייניים

3-3, 4-4

קנה מידה	מהדורה	מס' גליון
1:10	6	**אד'-11**
תאריך: 13/11/16	עדכון אחרון: 11/11/18	
לעיון ○	למכרז ●	לביצוע ○

ג.קרטס
אדריכלים ומתכנני ערים
הטחנה 13, ירושלים
kergro@zahav.net.il **02-6256396**