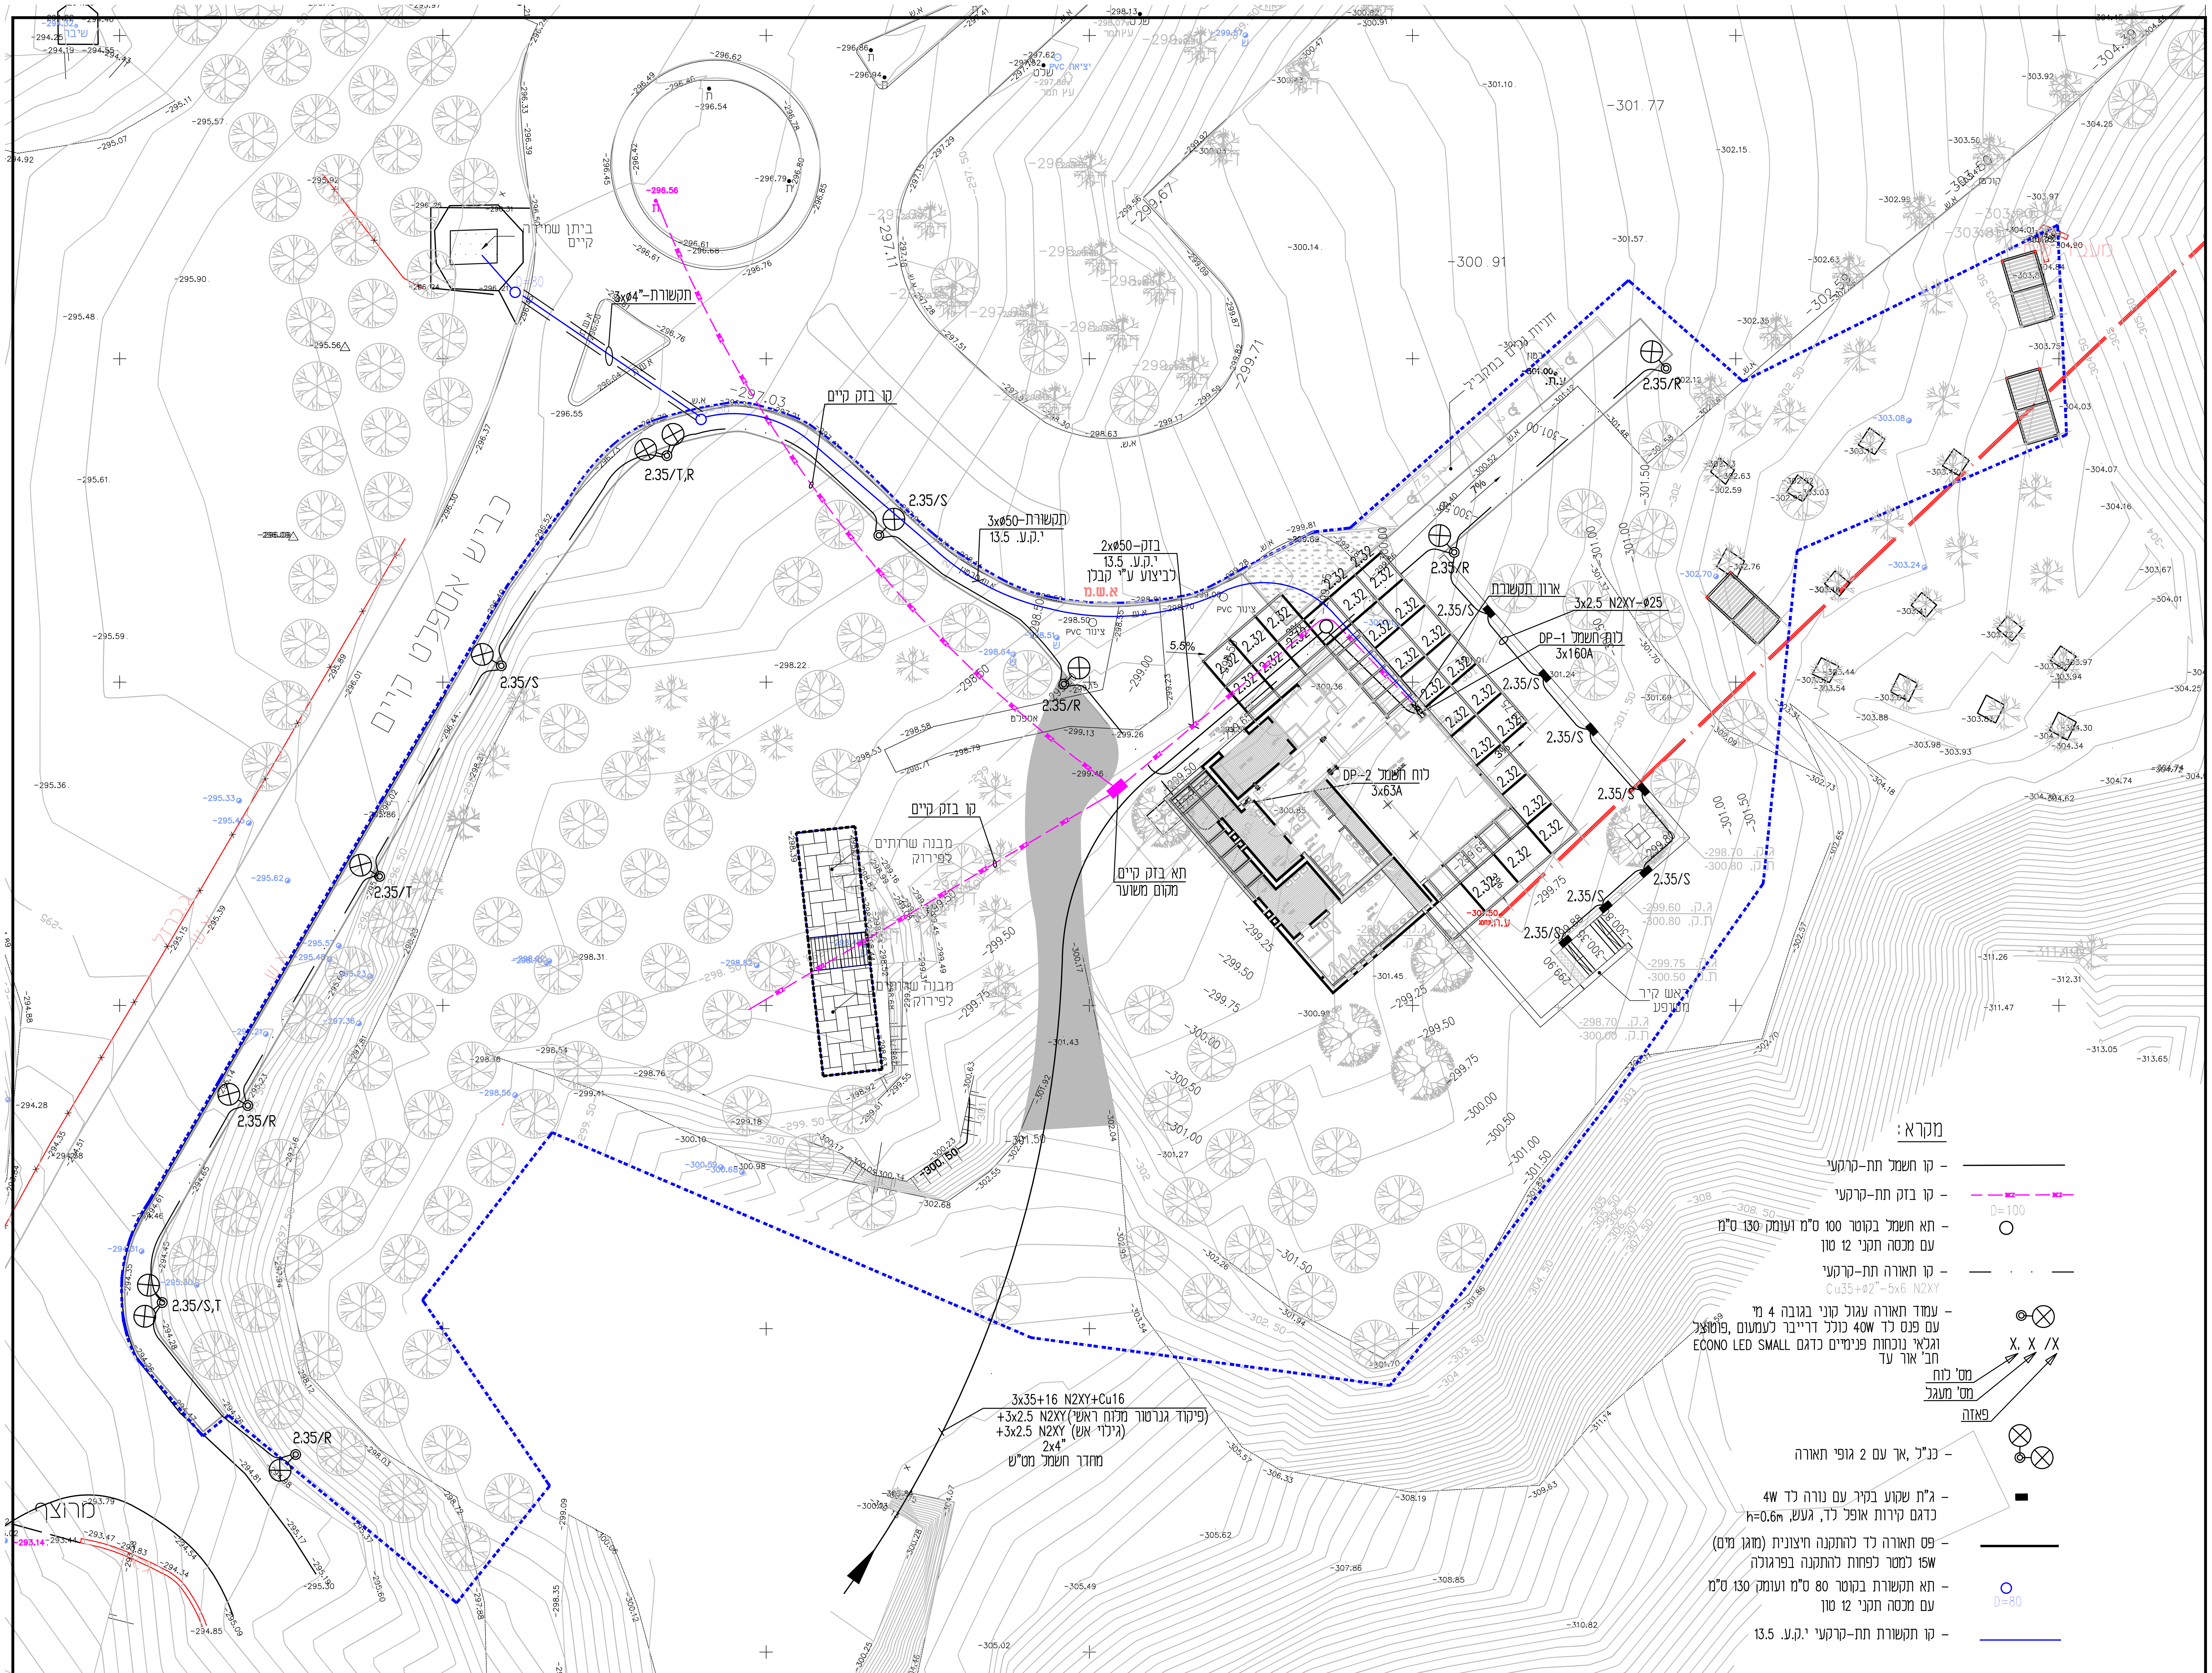


	למכרז			18.12.16	18.12.16	18.12.16	DATE	P3	
					G.LEVIN	KOSTA	SIGN		
	למכרז			06.12.16	06.12.16	06.12.16	DATE	P2	
				M.FOGEL	G.LEVIN	KOSTA	SIGN		
	למכרז			05.12.16	05.12.16	05.12.16	DATE	P1	
				M.FOGEL	G.LEVIN	KOSTA	SIGN		
	למכרז			27.11.16	27.11.16	27.11.16	DATE	P0	
				M.FOGEL	G.LEVIN	KOSTA	SIGN		
	REVISIONS תאור השינוי	CLIENT APPR.	APPROVED	CHECKED	DRAWN	DESIGNED	SIGN/DATE	REV. No.	
REFERENCE DWG. סימוכין	DRAWING STATUS & REVISIONS								מצב השרטוט והוצאה

STATUS		
APPROVED		
DEPT.	DATE	SIGN
MECH.		
ELECT.		
INSTR.		
CIVIL.		
STRUCT.		
PROCES.		
PRO.MNG.		

אפ. אמ. הנדסה בע"מ
חשמל, בקרה, מערכות ותשתיות
רח' יהודה הנחתום, 4
באר-שבע 8424902
טל: 08-6284940 פקס: 08-6209475
fogel-m@zahav.net.il

ISO 9001:2008

JOB No. : 14916
FILE No. : 1491601
SCALE 1:250 קנ"מ

גן לאומי מצדה

TITLE : כותרת:

מבנה נהגים ושירותים ציבוריים
תשתיות חשמל,תקשורת ותאורה

DRAWING No. שרטוט מס.	REV. הוצאה	DATE תאריך:
14916-01	P3	18.12.16