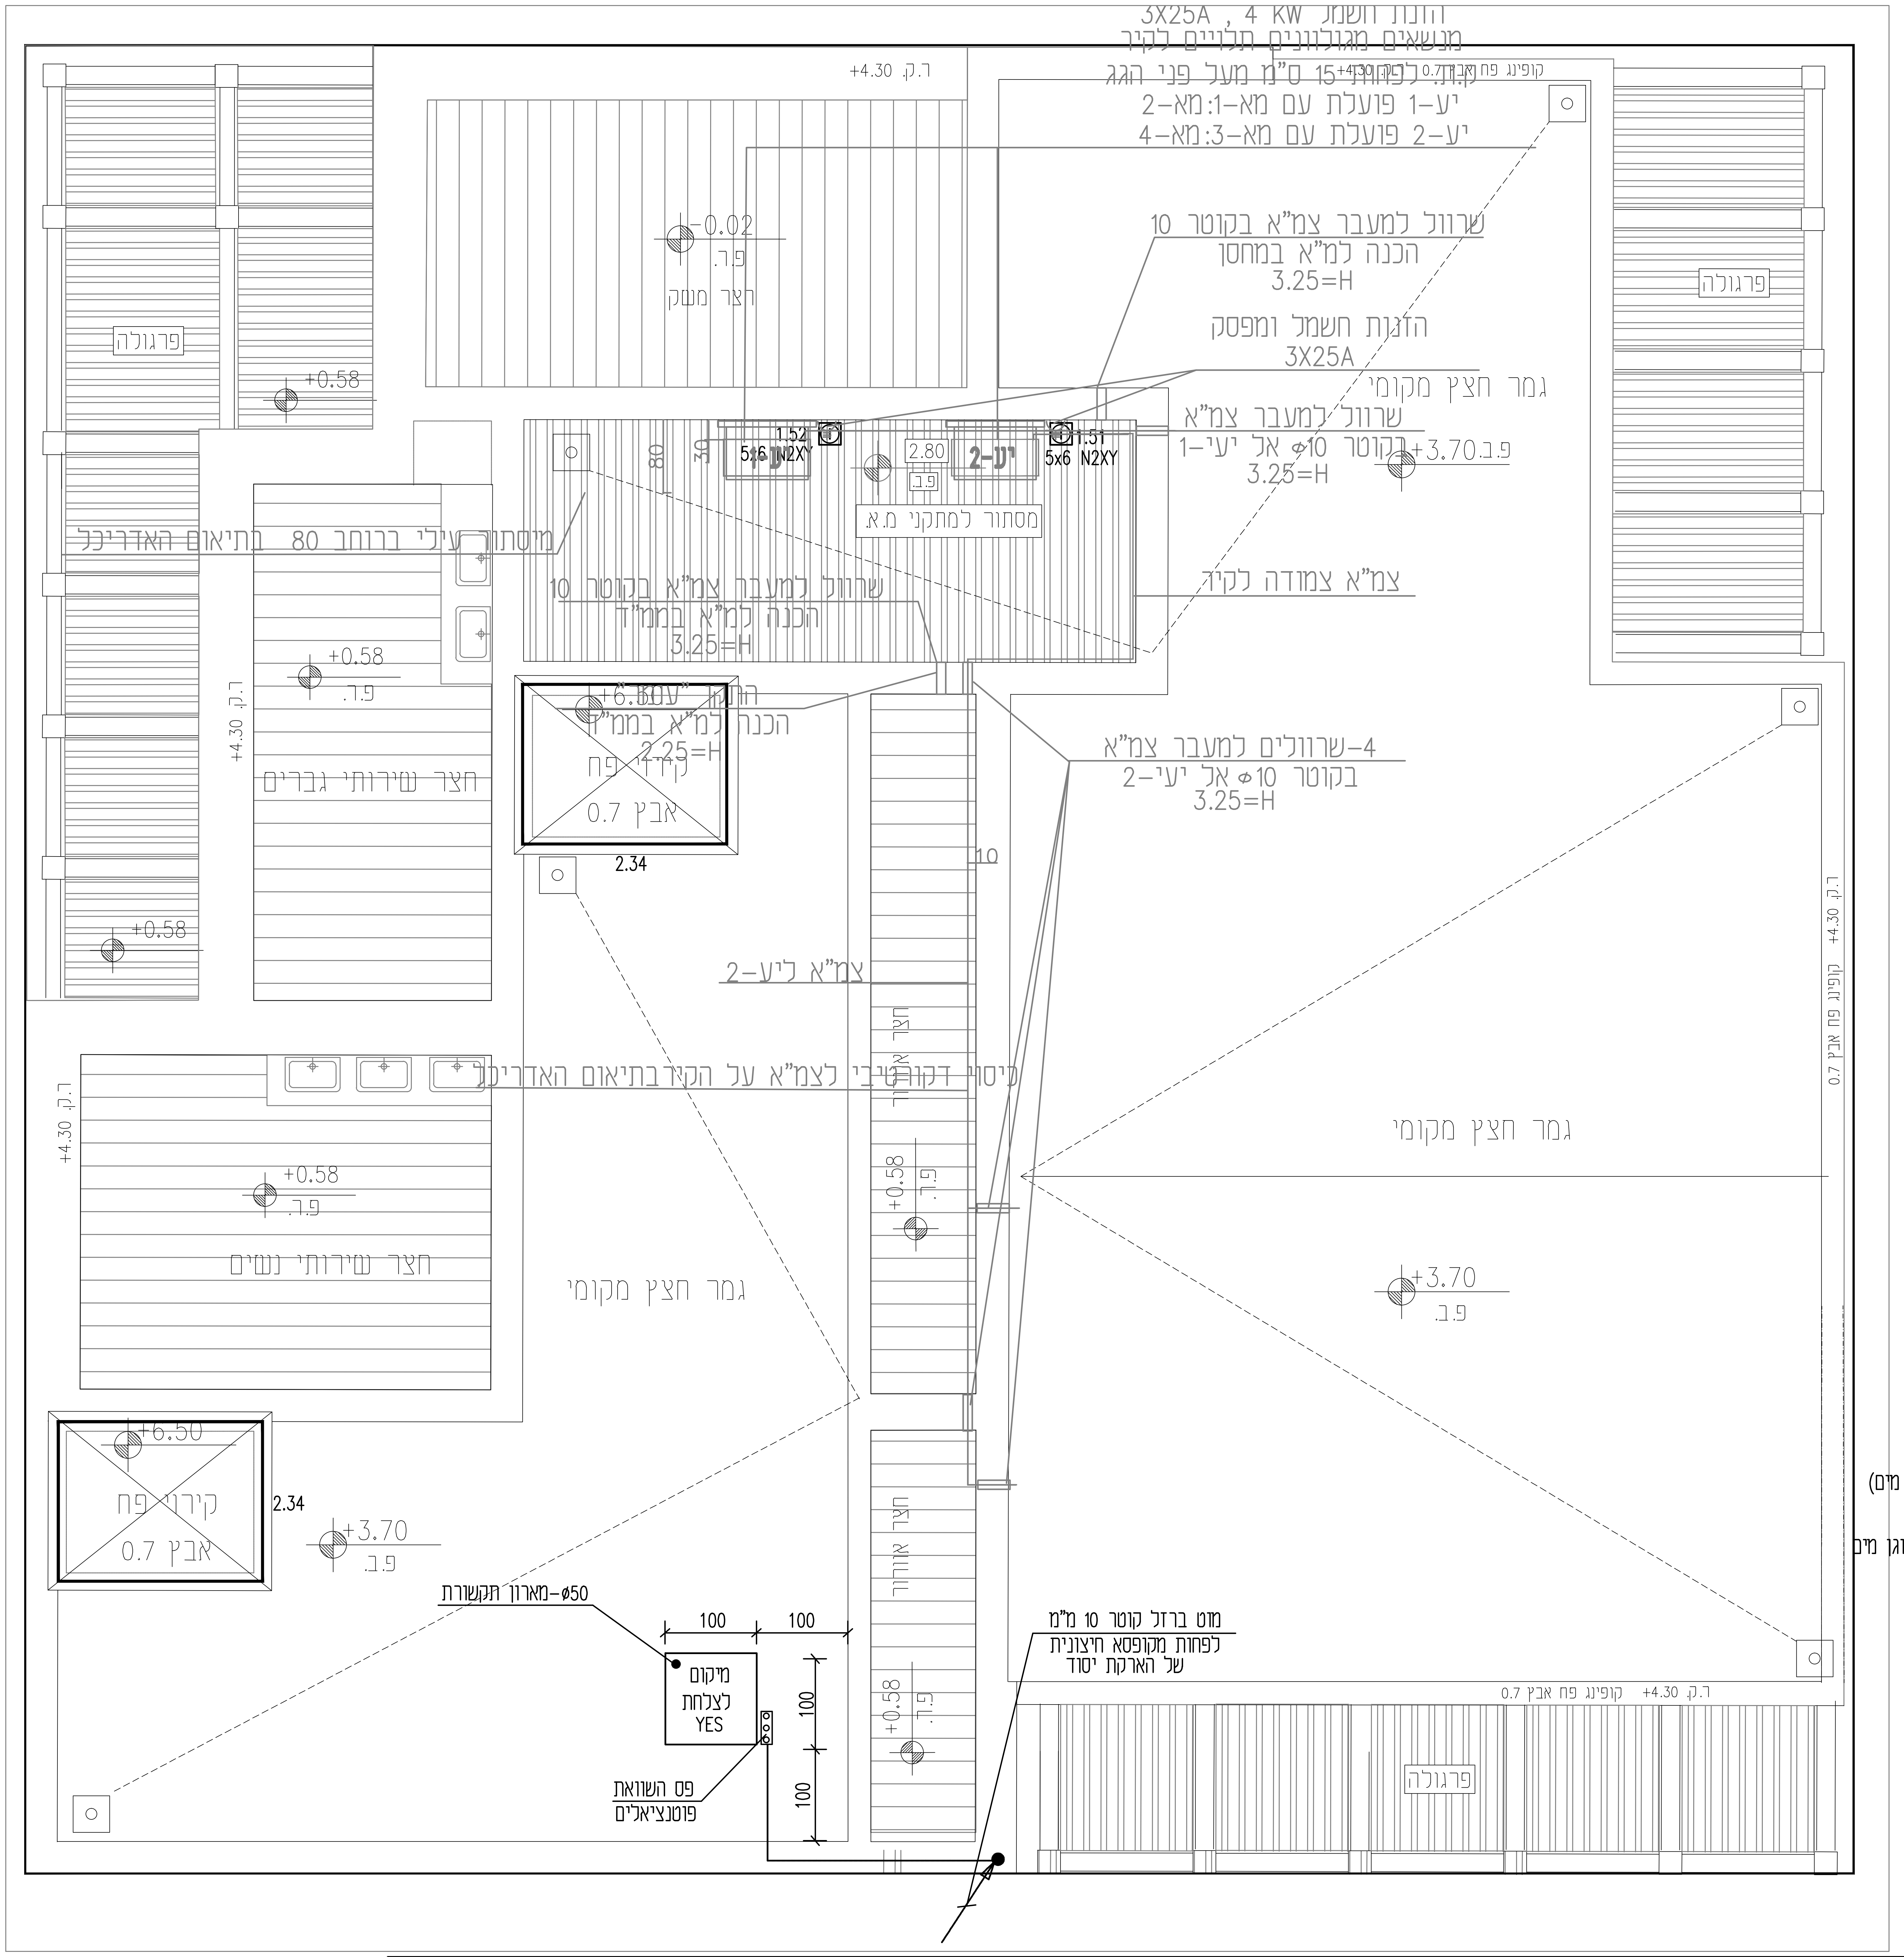


מקרא :

— פס תאורה לד להתקנה חיצונית (מוגן מים) 15W למטר לפחות

Ⓘ – מהתק בטחון 3X25A מוגן מים

						DATE		STATUS			
						SIGN		APPROVED			
	למכרז			18.12.16	18.12.16	18.12.16	DATE	P2	DEPT.	DATE	SIGN
					G.LEVIN	KOSTA	SIGN		MECH.		
	למכרז			05.12.16	05.12.16	05.12.16	DATE	P1	ELECT.		
				M.FOGEL	G.LEVIN	KOSTA	SIGN		INSTR.		
	למכרז			07.11.16	07.11.16	07.11.16	DATE	P0	CIVIL.		
				M.FOGEL	G.LEVIN	KOSTA	SIGN		STRUCT.		
	REVISIONS תאור השינוי	CLIENT APPR.	APPROVED	CHECKED	DRAWN	DESIGNED	SIGN/DATE	REV. No.	PROCES.		
REFERENCE DWG. סימוכין	DRAWING STATUS & REVISIONS						מצב השרטוט והוצאה		PRO.MNG.		

אפ. אמ. הנדסה בע"מ
חשמל, בקרה, מערכות ותשתיות
רח' יהודה הנחתום, 4
באר-שבע 8424902
טל : 08-6284940 פקס: 08-6209475
fogel-m@zahav.net.il

ISO 9001:2008

JOB No. : 14916
FILE No. : 1491604
SCALE 1:50 קנ"מ

גן לאומי מצדה

TITLE : כותרת:
מבנה נהגים ושירותים ציבוריים
קומת גג
תוכנית חשמל

DRAWING No. שרטוט מס. 14916-04 | REV. הוצאה P2 | DATE תאריך: 18.12.16