
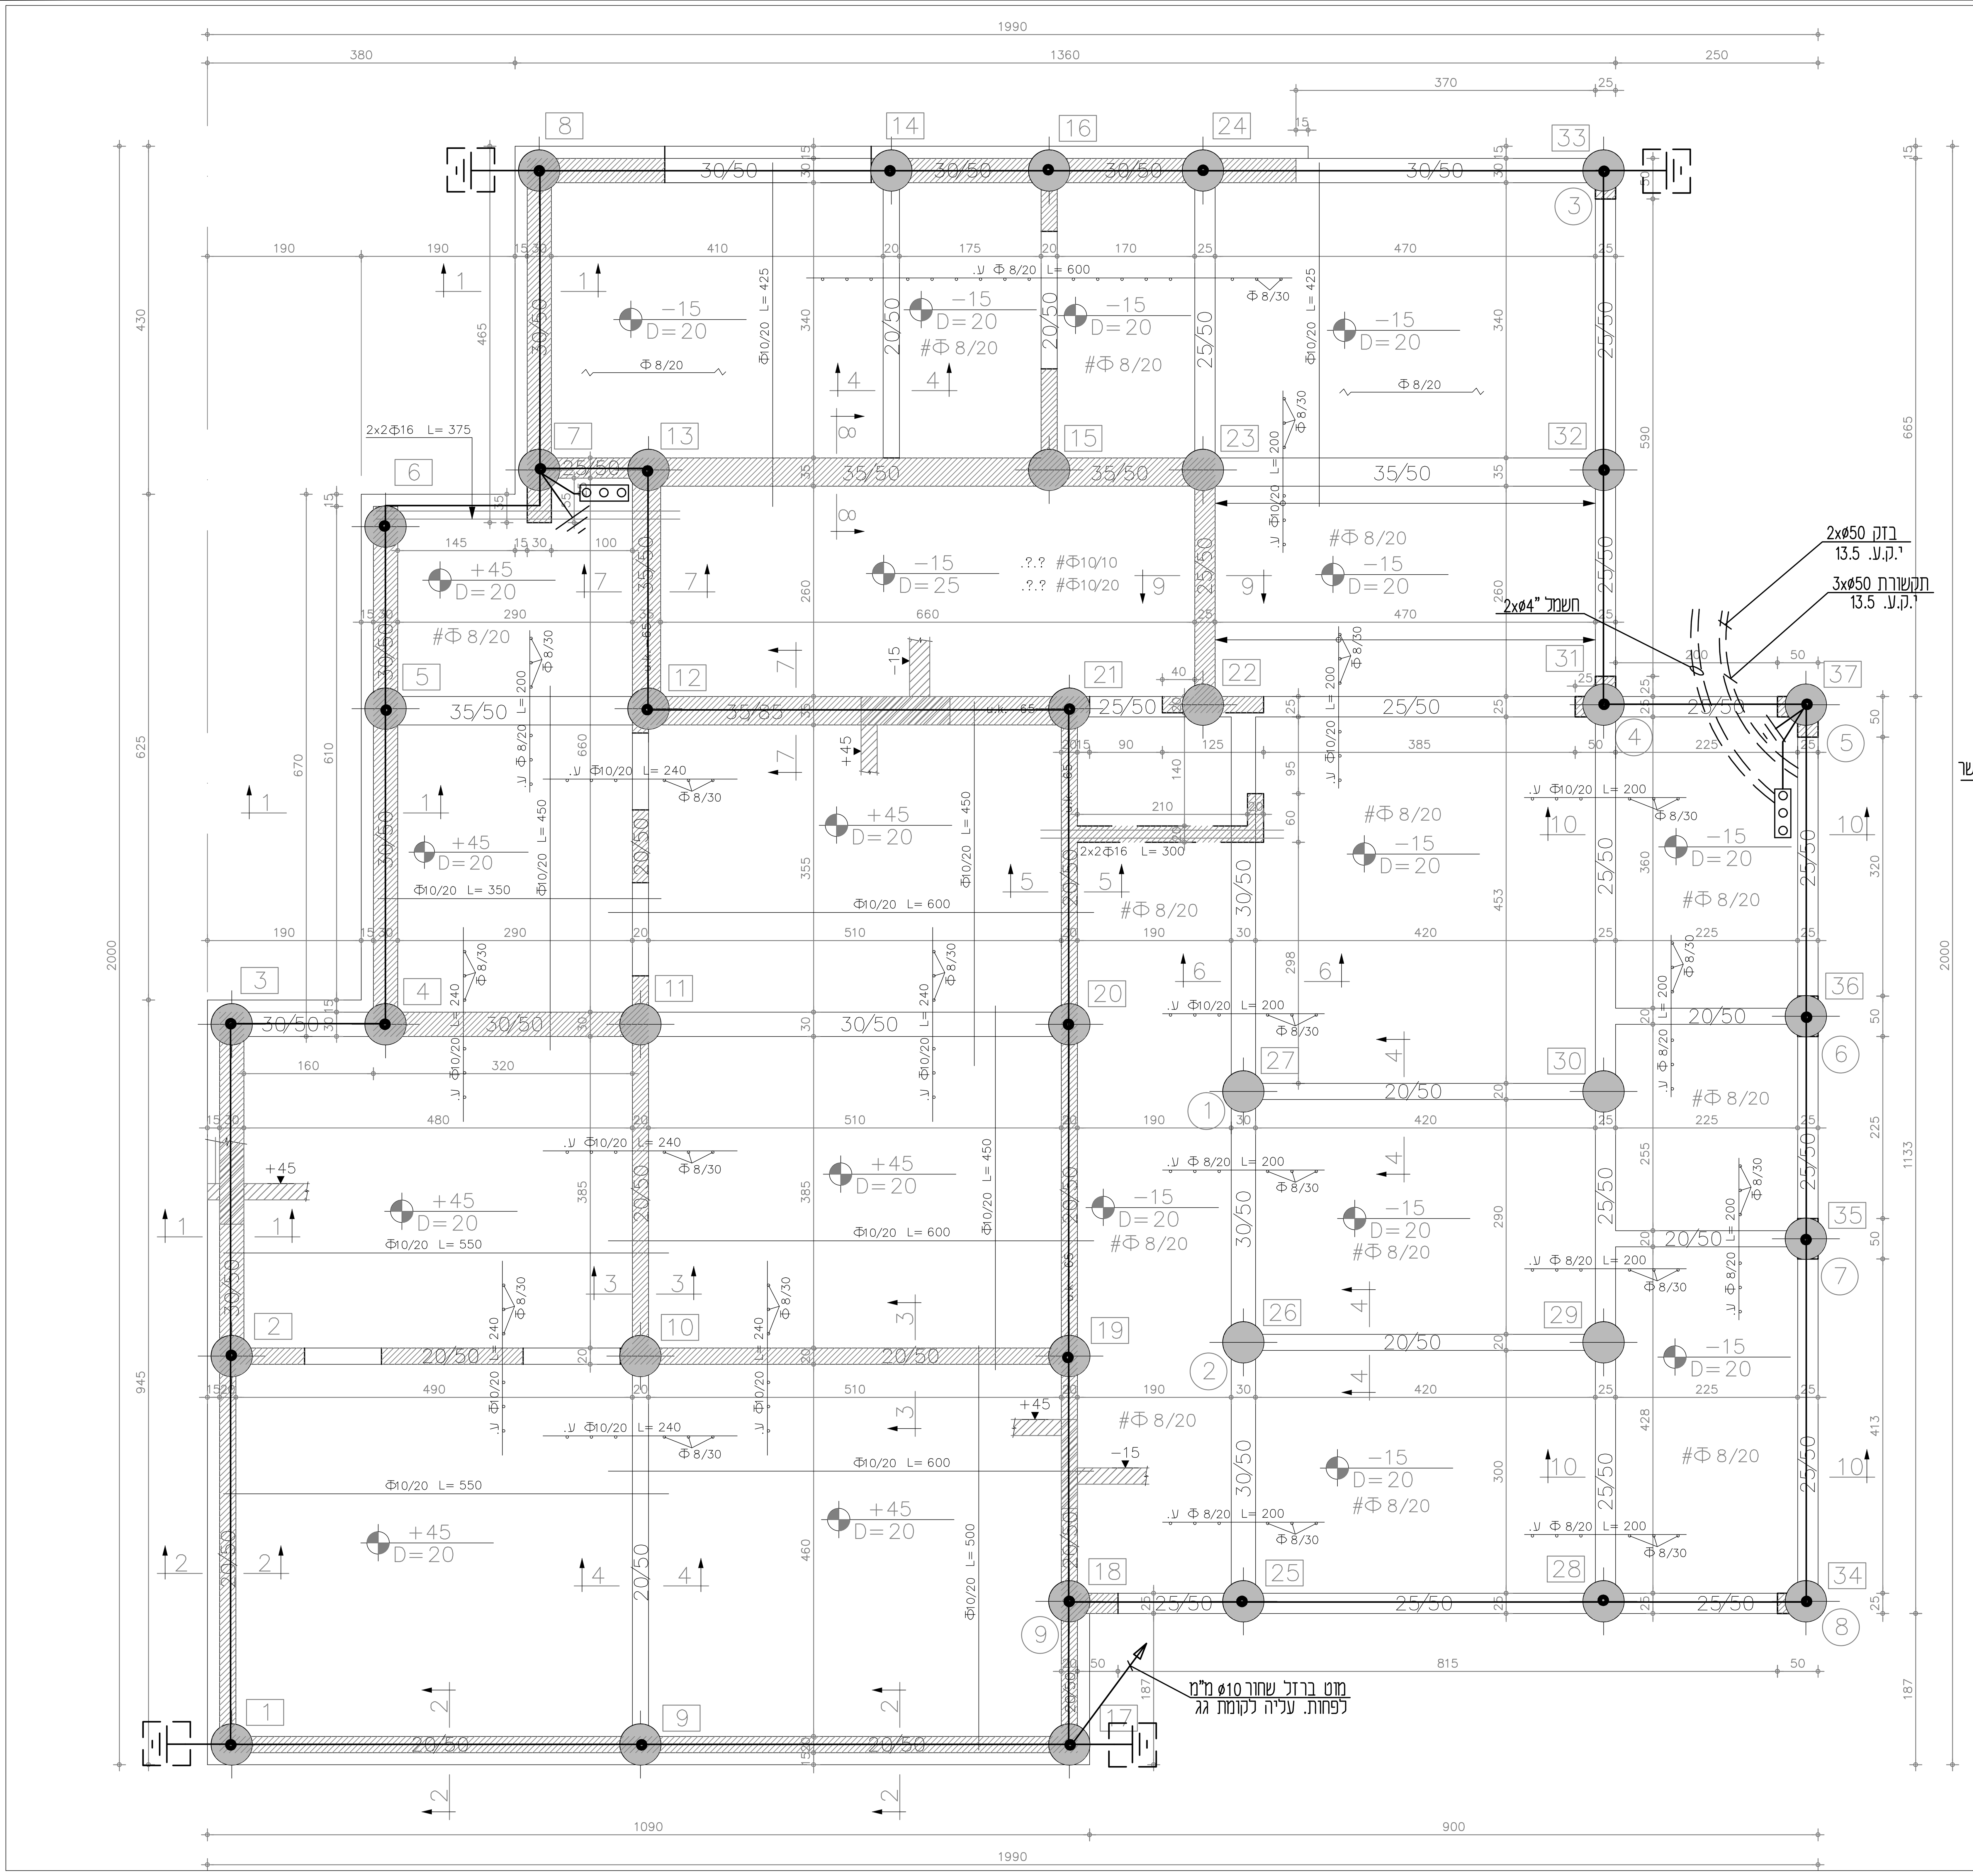
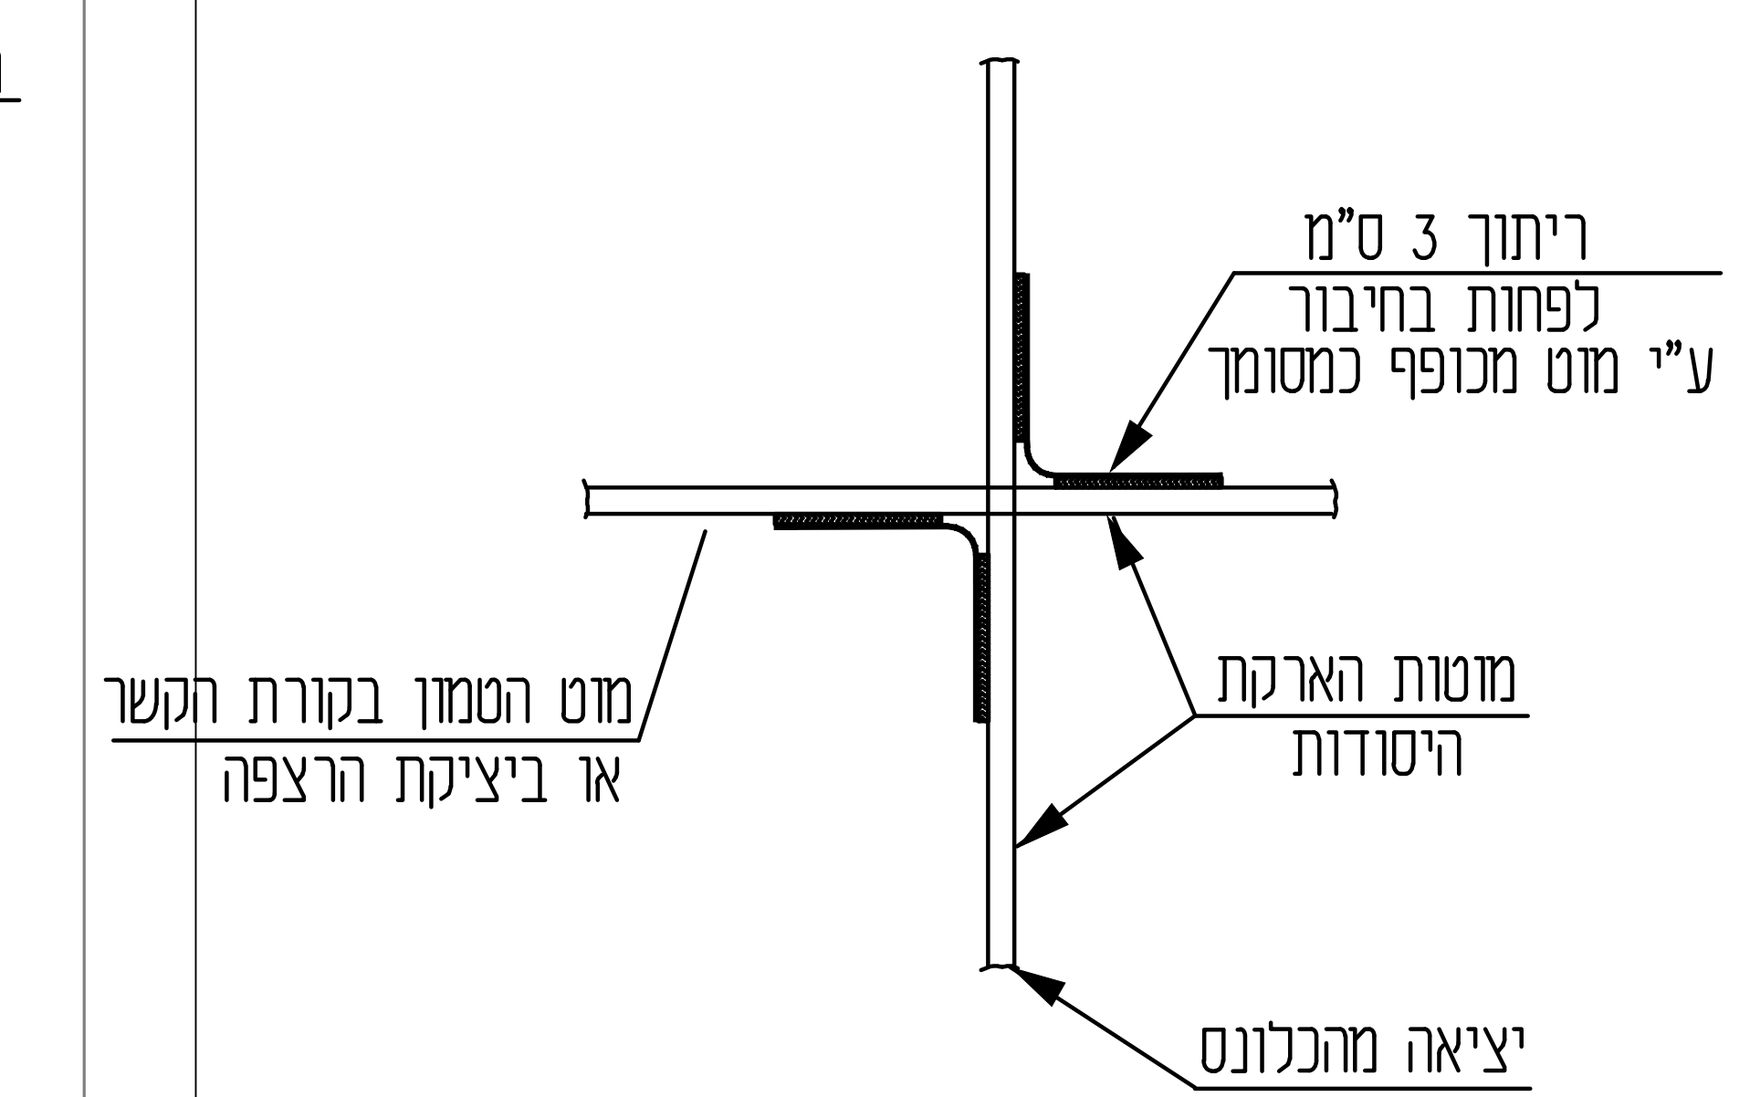



פרט ביצוע 1
חיבור בין מוטות הארקה אופקי ואנכי

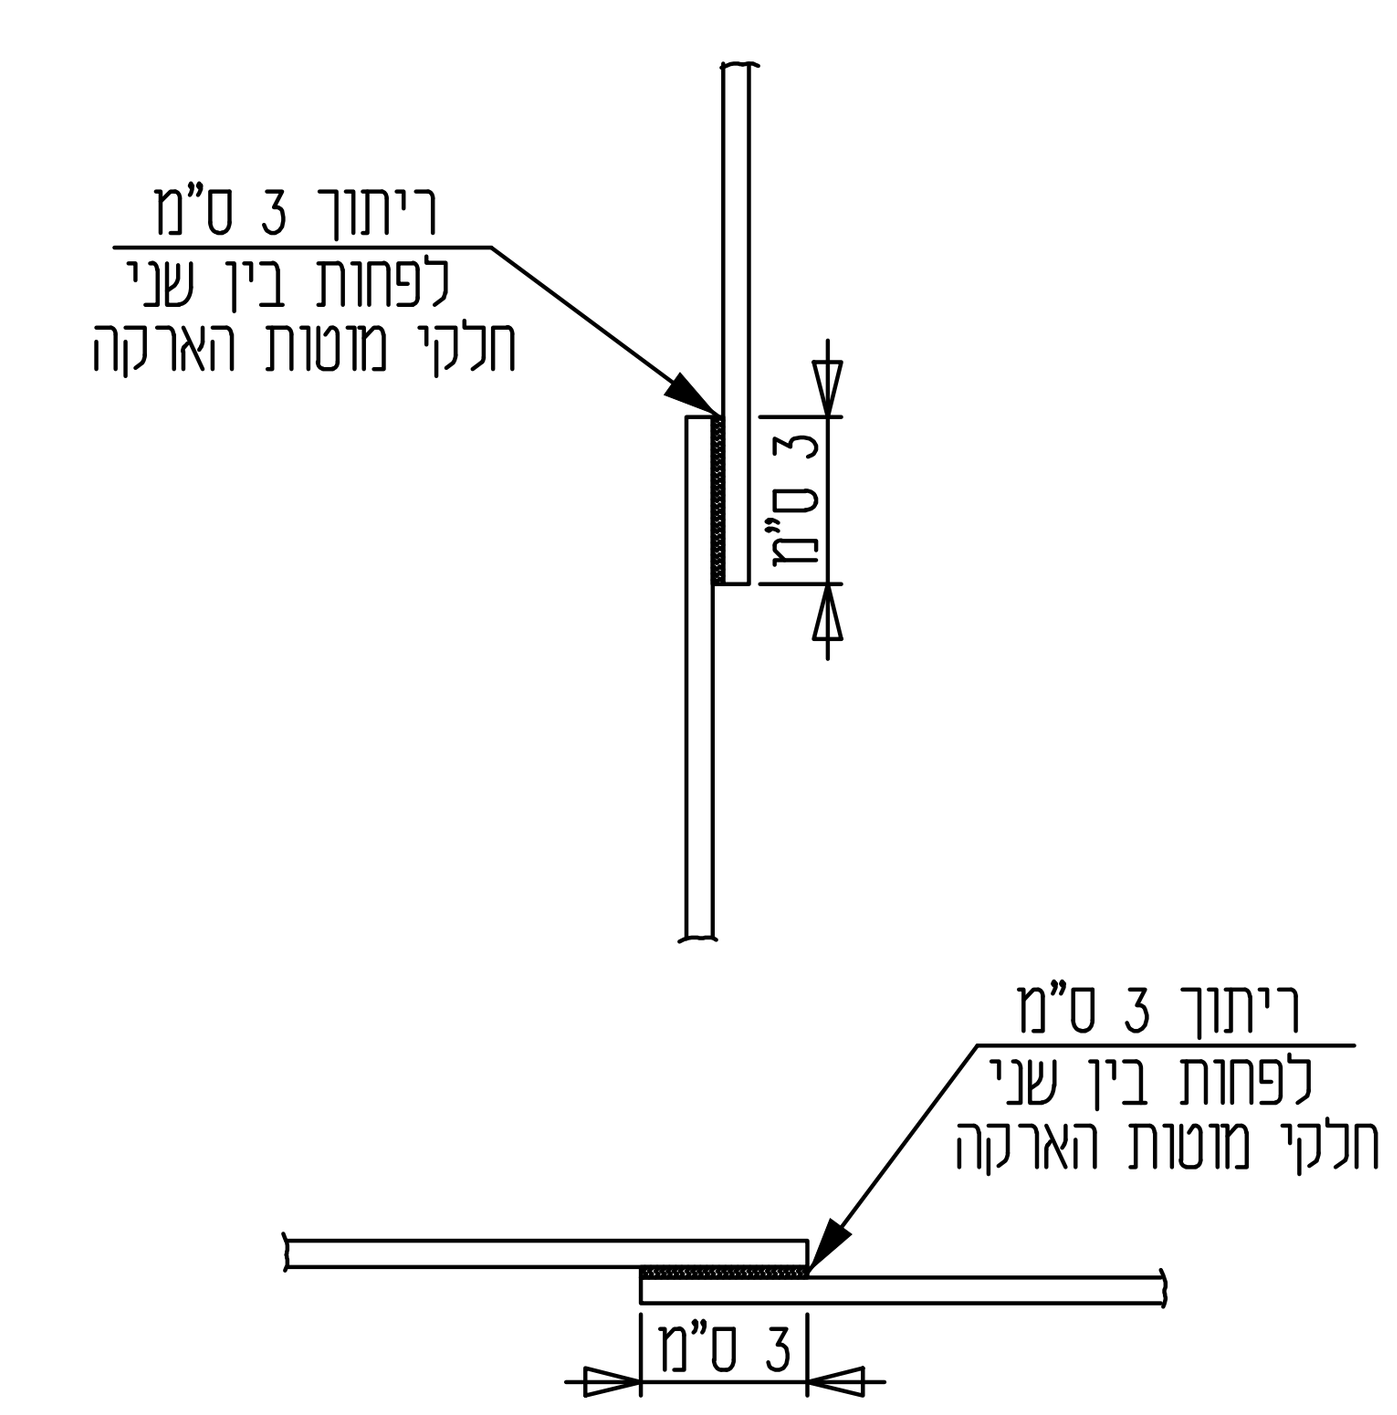


פרט ביצוע 2
חיבור בין שני מוטות אופקיים או אנכיים

מקרא :

- טבעת להארקת יסוד עשויה מברזל שחור בקוטר 10 מ"מ לפחות
- ברזל זיון 10 מ"מ לפחות להארקת בעמוד
- יציאה פנימית מהארקת יסוד
- יציאה חיצונית מהארקת יסוד
- פס השוואת פוטנציאלים

| | | | | | | | | | |
|---|---|---|---|---|---|---|---|---|---|
| | | | | | | | DATE | | |
| | | | | | | | SIGN | | |
| | | | | | | | DATE | | |
| | | | | | | | SIGN | | |
| | למכרז | | | 18.12.16 | 18.12.16 | 18.12.16 | DATE | P1 | |
| | | | | | G.LEVIN | KOSTA | SIGN | | |
| | למכרז | | | 07.11.16 | 07.11.16 | 07.11.16 | DATE | 0 | |
| | | | | M.FOGEL | G.LEVIN | KOSTA | SIGN | | |
| | REVISIONS תאור השינוי | CLIENT APPR. | APPROVED | CHECKED | DRAWN | DESIGNED | SIGN/DATE | REV. No. | |
| REFERENCE DWG. סימוכין | DRAWING STATUS & REVISIONS | | | | | | מצב השרטוט והוצאה | | |

| STATUS | | |
|---|---|---|
| APPROVED | | |
| DEPT. | DATE | SIGN |
| MECH. | | |
| ELECT. | | |
| INSTR. | | |
| CIVIL. | | |
| STRUCT. | | |
| PROCES. | | |
| PRO.MNG. | | |


אפ. אמ. הנדסה בע"מ
חשמל, בקרה, מערכות ותשתיות
רח' יהודה הנחתום, 4
באר-שבע 8424902
טל : 08-6284940 פקס : 08-6209475
fogel-m@zahav.net.il


ISO 9001:2008

JOB No. : 14916
FILE No. : 1491602
SCALE 1:50 קנ"מ

# גן לאומי מצדה

TITLE : כותרת :
מבנה נהגים ושירותים ציבוריים
תוכנית הארקת יסוד
והכנת צינורות

DRAWING No. שרטוט מס. 14916-02 | REV. הוצאה P1 | DATE תאריך: 18.12.16