
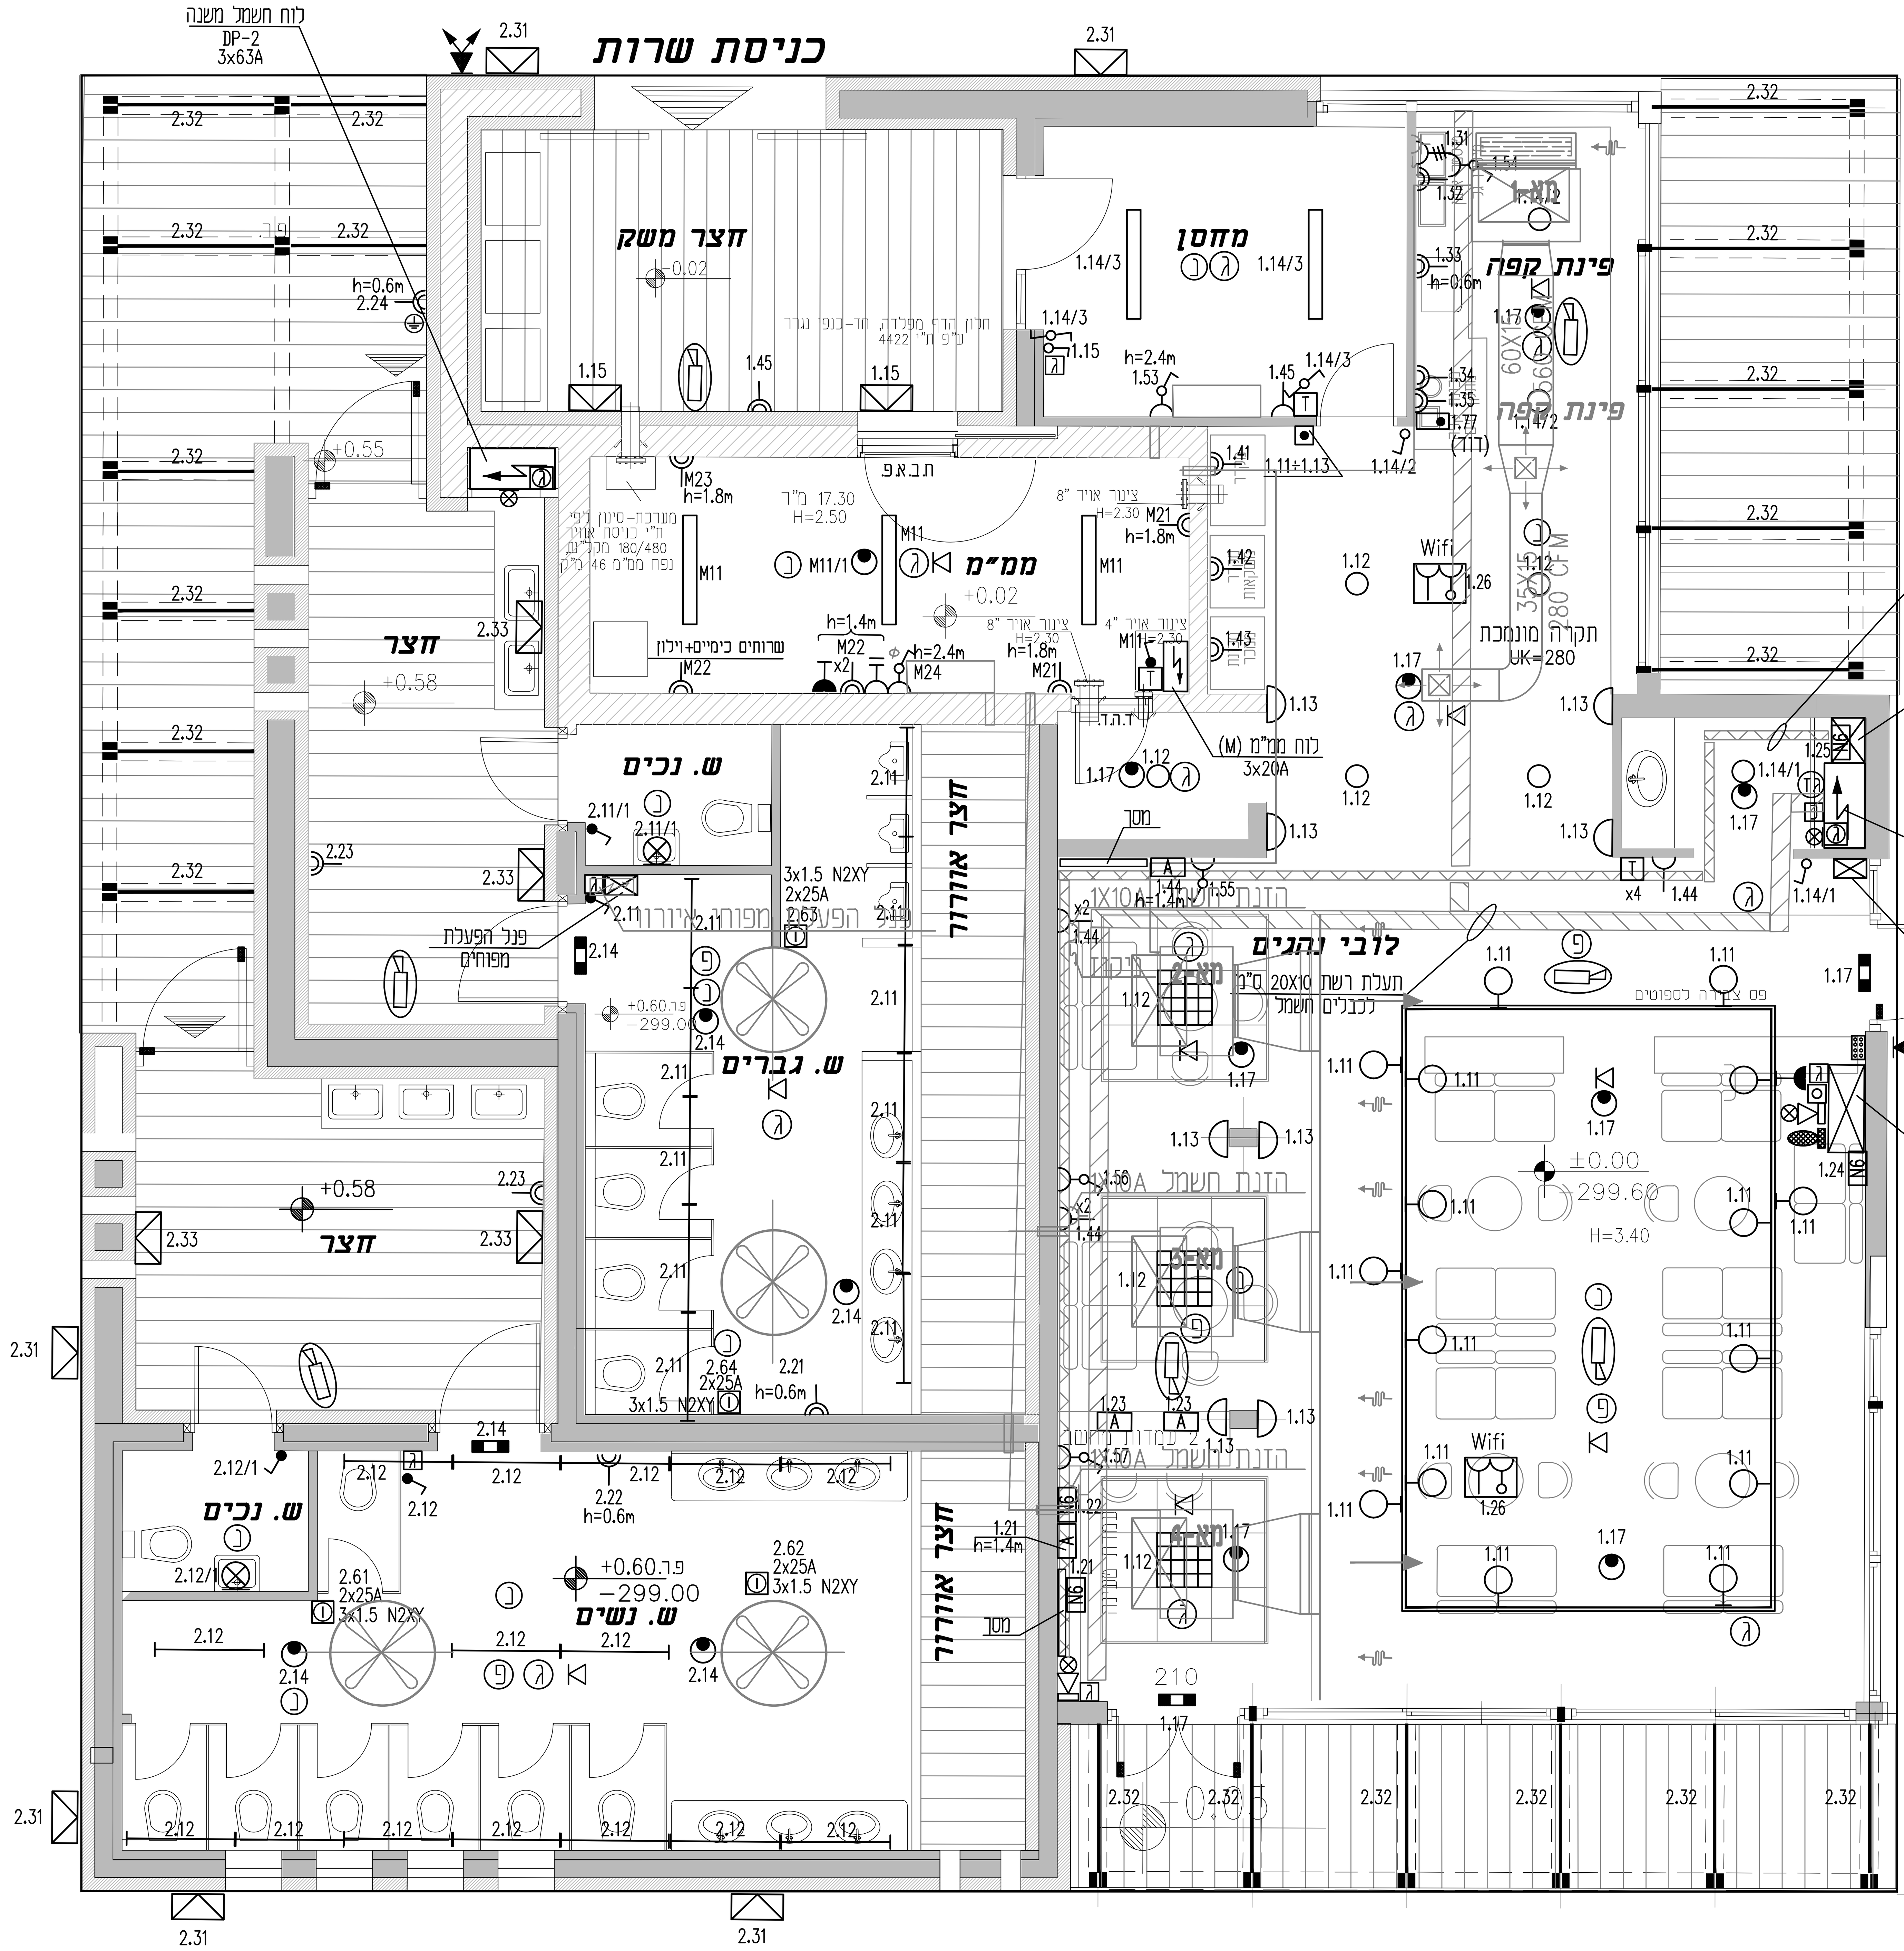


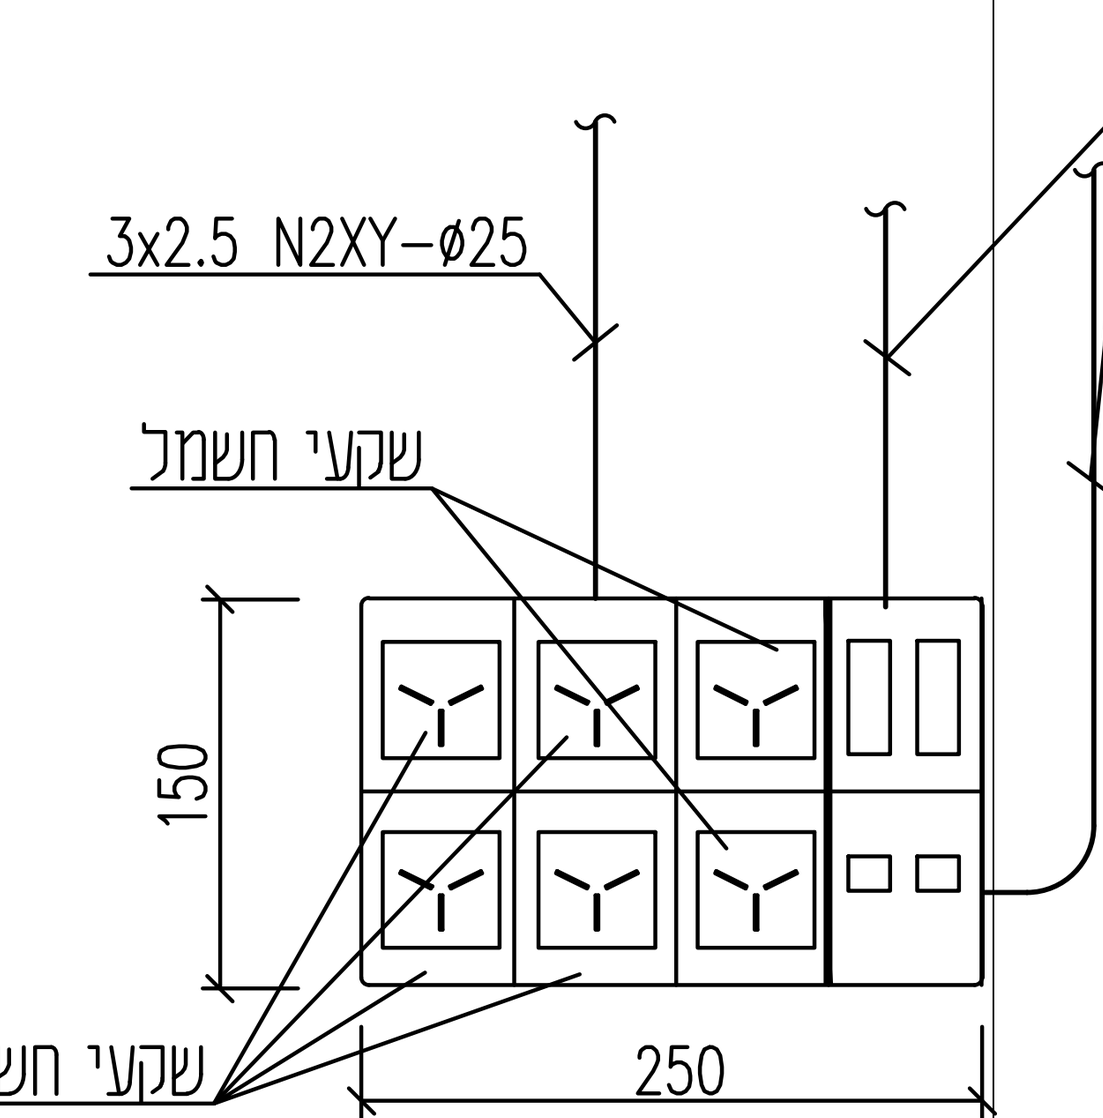

פרט טיפוסי להתקנת שקעים סט A
ק.מ. 1 : 5

פנל הדלקות תאורה ומ"א

לחצן לכיבוי תאורה כללי	12	11
לחצן לכיבוי מ.א. כללי	שמור	13

מקרא :

- ג"ת עם נורה לד 16W כדגם סטאר לד געש, h=2.8m
- פס תאורה לד 28W כדגם געש
- ג"ת לד 41W מוגן מים כדגם סיל"ט פלוס לד, געש
- ג"ת שקוע בתקרה אקוסטית עם נורה לד 40W כדגם פאנלד געש
- פס תאורה עם ג"ת לד מתכווננים 10W כדגם יורי געש
- ג"ת UP עם נורה לד 4.5W כדגם מטרו געש
- ג"ת שקוע עם נורה לד 15W כדגם לונה געש
- ג"ת מותקן על הקיר עם נורה לד 15W כדגם לונה געש
- גית חירום עצמאי עם נורה לד 3W כדגם XYLUX LDAY חבי אנלטק.
- פס תאורה לד להתקנה חיצונית (מוגן מים) 15W למטר לפחות
- תאורת חרום דו תכליתי עם שלט "יציאה" ונורה לד 2W חב' אנלטק
- מפסק הפעלת תאורה יחיד, כפול ומחליף, h=1.2m
- מפסק הפעלת תאורה יחיד מוגן מים, h=1.2m
- לחצן מואר להדלקת תאורה , h=1.2m
- לחצן חירום, h=1.8m
- מפסק זרם דו-קוטבי עם מנורת סימון, h=1.7m
- שקע חשמל 16A ,h=0.9m
- שקע חשמל CEE 5X16A ,h=1.2m
- שקע חשמל 16A מוגן מים, h=1.2m
- שקע טלוויזיה, ø20 h=1.4m
- שקע טלפון, ø20 , h=1.4m
- שקע למזגן 16A , h=3.0m
- סט שקעים : 6 - שקעי חשמל 16A +4 שקעי תקשורת (מחשב\טלפון) לפי פרט, h=0.6m (קו עליון)
- סט עם 6 שקעי חשמל 16A , h=0.9m
- הכנה לתקשורת אלחוטית בתקרה
- מקודד למעי פריצה, h=1.4m
- גלאי מגנטי ø20 מרכזת פריצה
- גלאי נפח למע' אזעקה ø20
- גלאי נוכחות לבקרה, תאורה ומ"א
- גלאי עשן מותקן בתקרה אקוסטית או בטון, ø20
- לחצן גילוי אש ø20 ,h=1.8m
- רמקול 2W מותקן בתקרה בטון או תקרה אקוסטית,ø20
- צופר לגילוי אש משולב נצנץ, ø20 ,h=2.4m
- צופר למע' אזעקה, ø20 ,h=2.8m
- גלאי אש מתקן בלוח חשמל ,ø20
- מנורת סימון גילוי אש ,ø20
- לחצן לכיבוי אש בלוח חשמל
- מצלמה מתנעיית, 2xø20 עם כבל חשמל ותקשורת משרת מצלמות
- מקרופון למערכת כריזה.
- מיכל גז.
- מנתק בטחון
- טרמוסטט, ø20, h=1.5m
- נקודת הארקה

REFERENCE DWG. סימוכין	REVISIONS תאור השינוי	CLIENT APPR.	APPROVED	CHECKED	DRAWN	DESIGNED	SIGN/DATE	REV. No.
							DATE	
							SIGN	
	למכרז			18.12.16	18.12.16	18.12.16	DATE	P2
					G.LEVIN	KOSTA	SIGN	
	למכרז			05.12.16	05.12.16	05.12.16	DATE	P1
				M.FOGEL	G.LEVIN	KOSTA	SIGN	
	למכרז			07.11.16	07.11.16	07.11.16	DATE	P0
				M.FOGEL	G.LEVIN	KOSTA	SIGN	

DRAWING STATUS & REVISIONS מצב השרטוט והוצאה

STATUS APPROVED DEPT.	DATE	SIGN
MECH.		
ELECT.		
INSTR.		
CIVIL.		
STRUCT.		
PROCES.		
PRO.MNG.		

אפ. אמ. הנדסה בעימ
חשמל, בקרה, מערכות ותשתיות
רח' יהודה הנחתום, 4
באר-שבע 8424902
טל : 08-6284940 פקס : 08-6209475
fogel-m@zahav.net.il

JOB No. : 14916
FILE No. : 1491603
SCALE 1:50 קנ"מ

גן לאומי מצדה

כותרת : TITLE :
מבנה נהגים ושירותים ציבוריים
קומת קרקע
תוכנית חשמל ומערכות

DRAWING No. שרטוט מס.	REV. הוצאה	DATE תאריך:
14916-03	P2	18.12.16