י. בלומנטל בע"מ - מחנה יקום
רחוב מוריה 48 רמת השרון
טל: 03-5473343

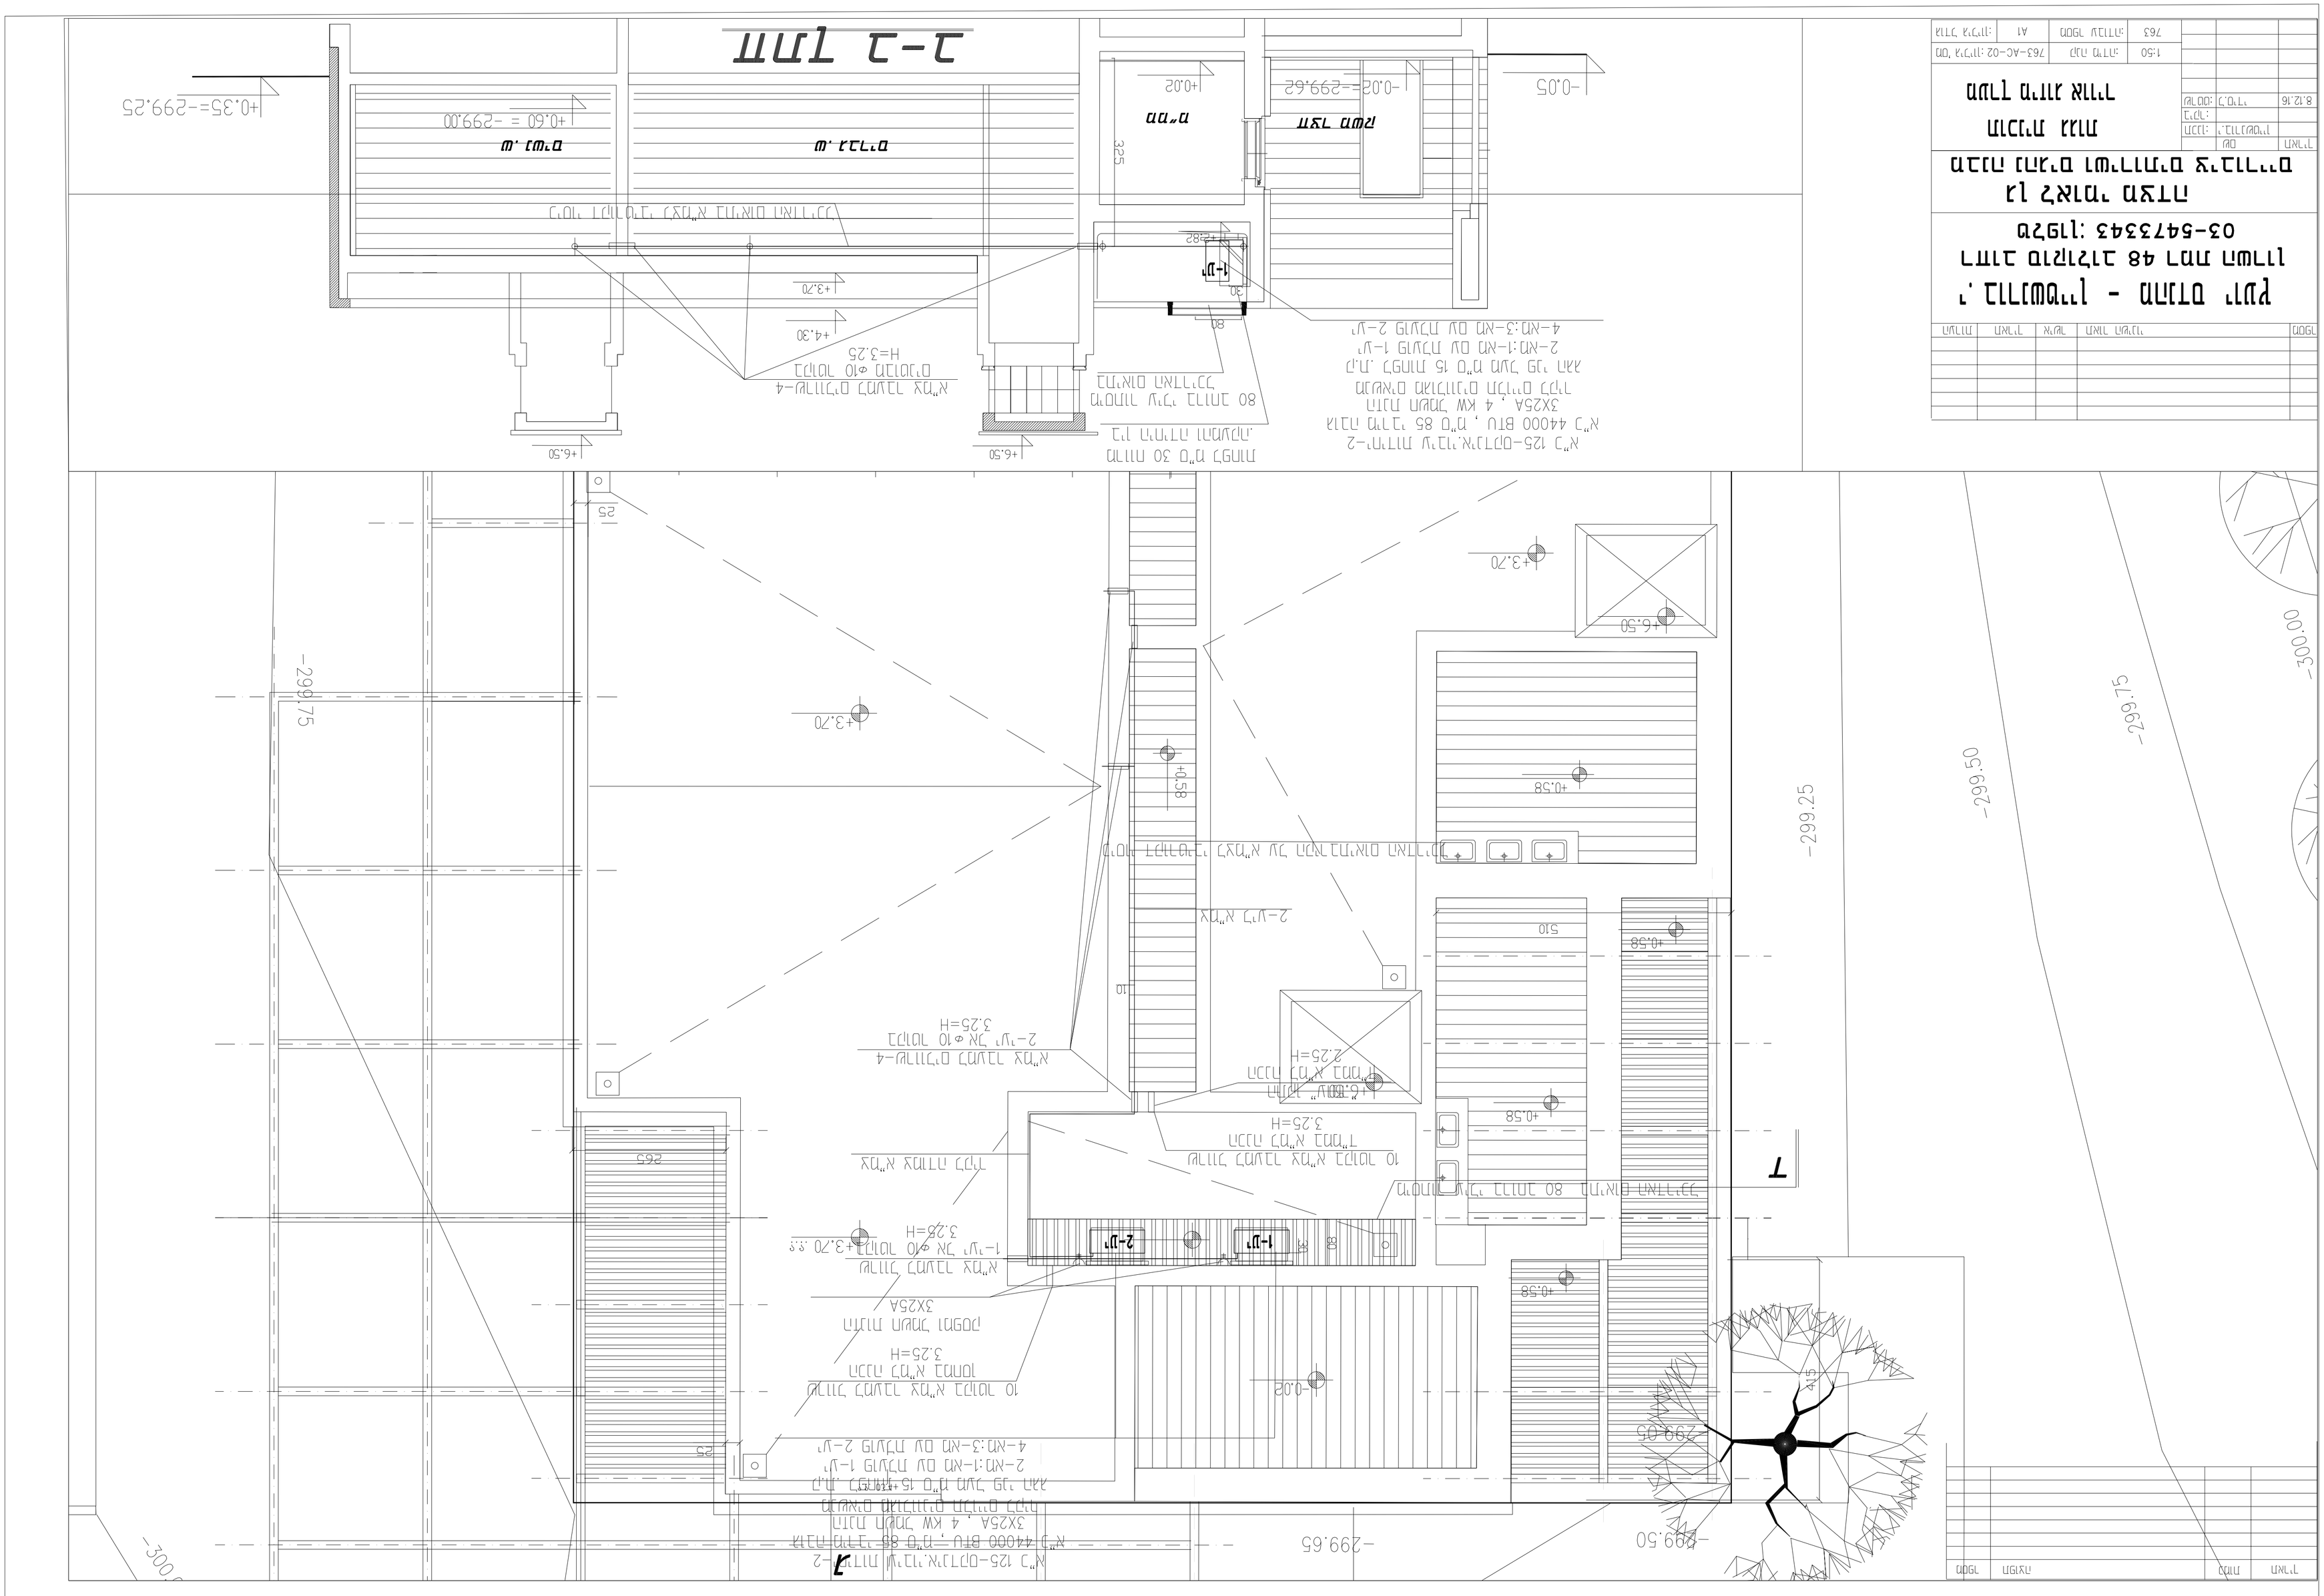

מס'	תאריך	שינוי	תאור השינוי	חתום

מהנדס:	י. בלומנטל בע"מ
רישוי:	
שלב:	8.12.16

מחנה מגורי אורנית

מס. רישוי: 763-AC-02	קנה מידה: 1:50	מספר שלדה: 763	
דגם רישוי:	A1		


חתך 2-2
חתך 3-3
מרחב מוגן 30 מ"ר
