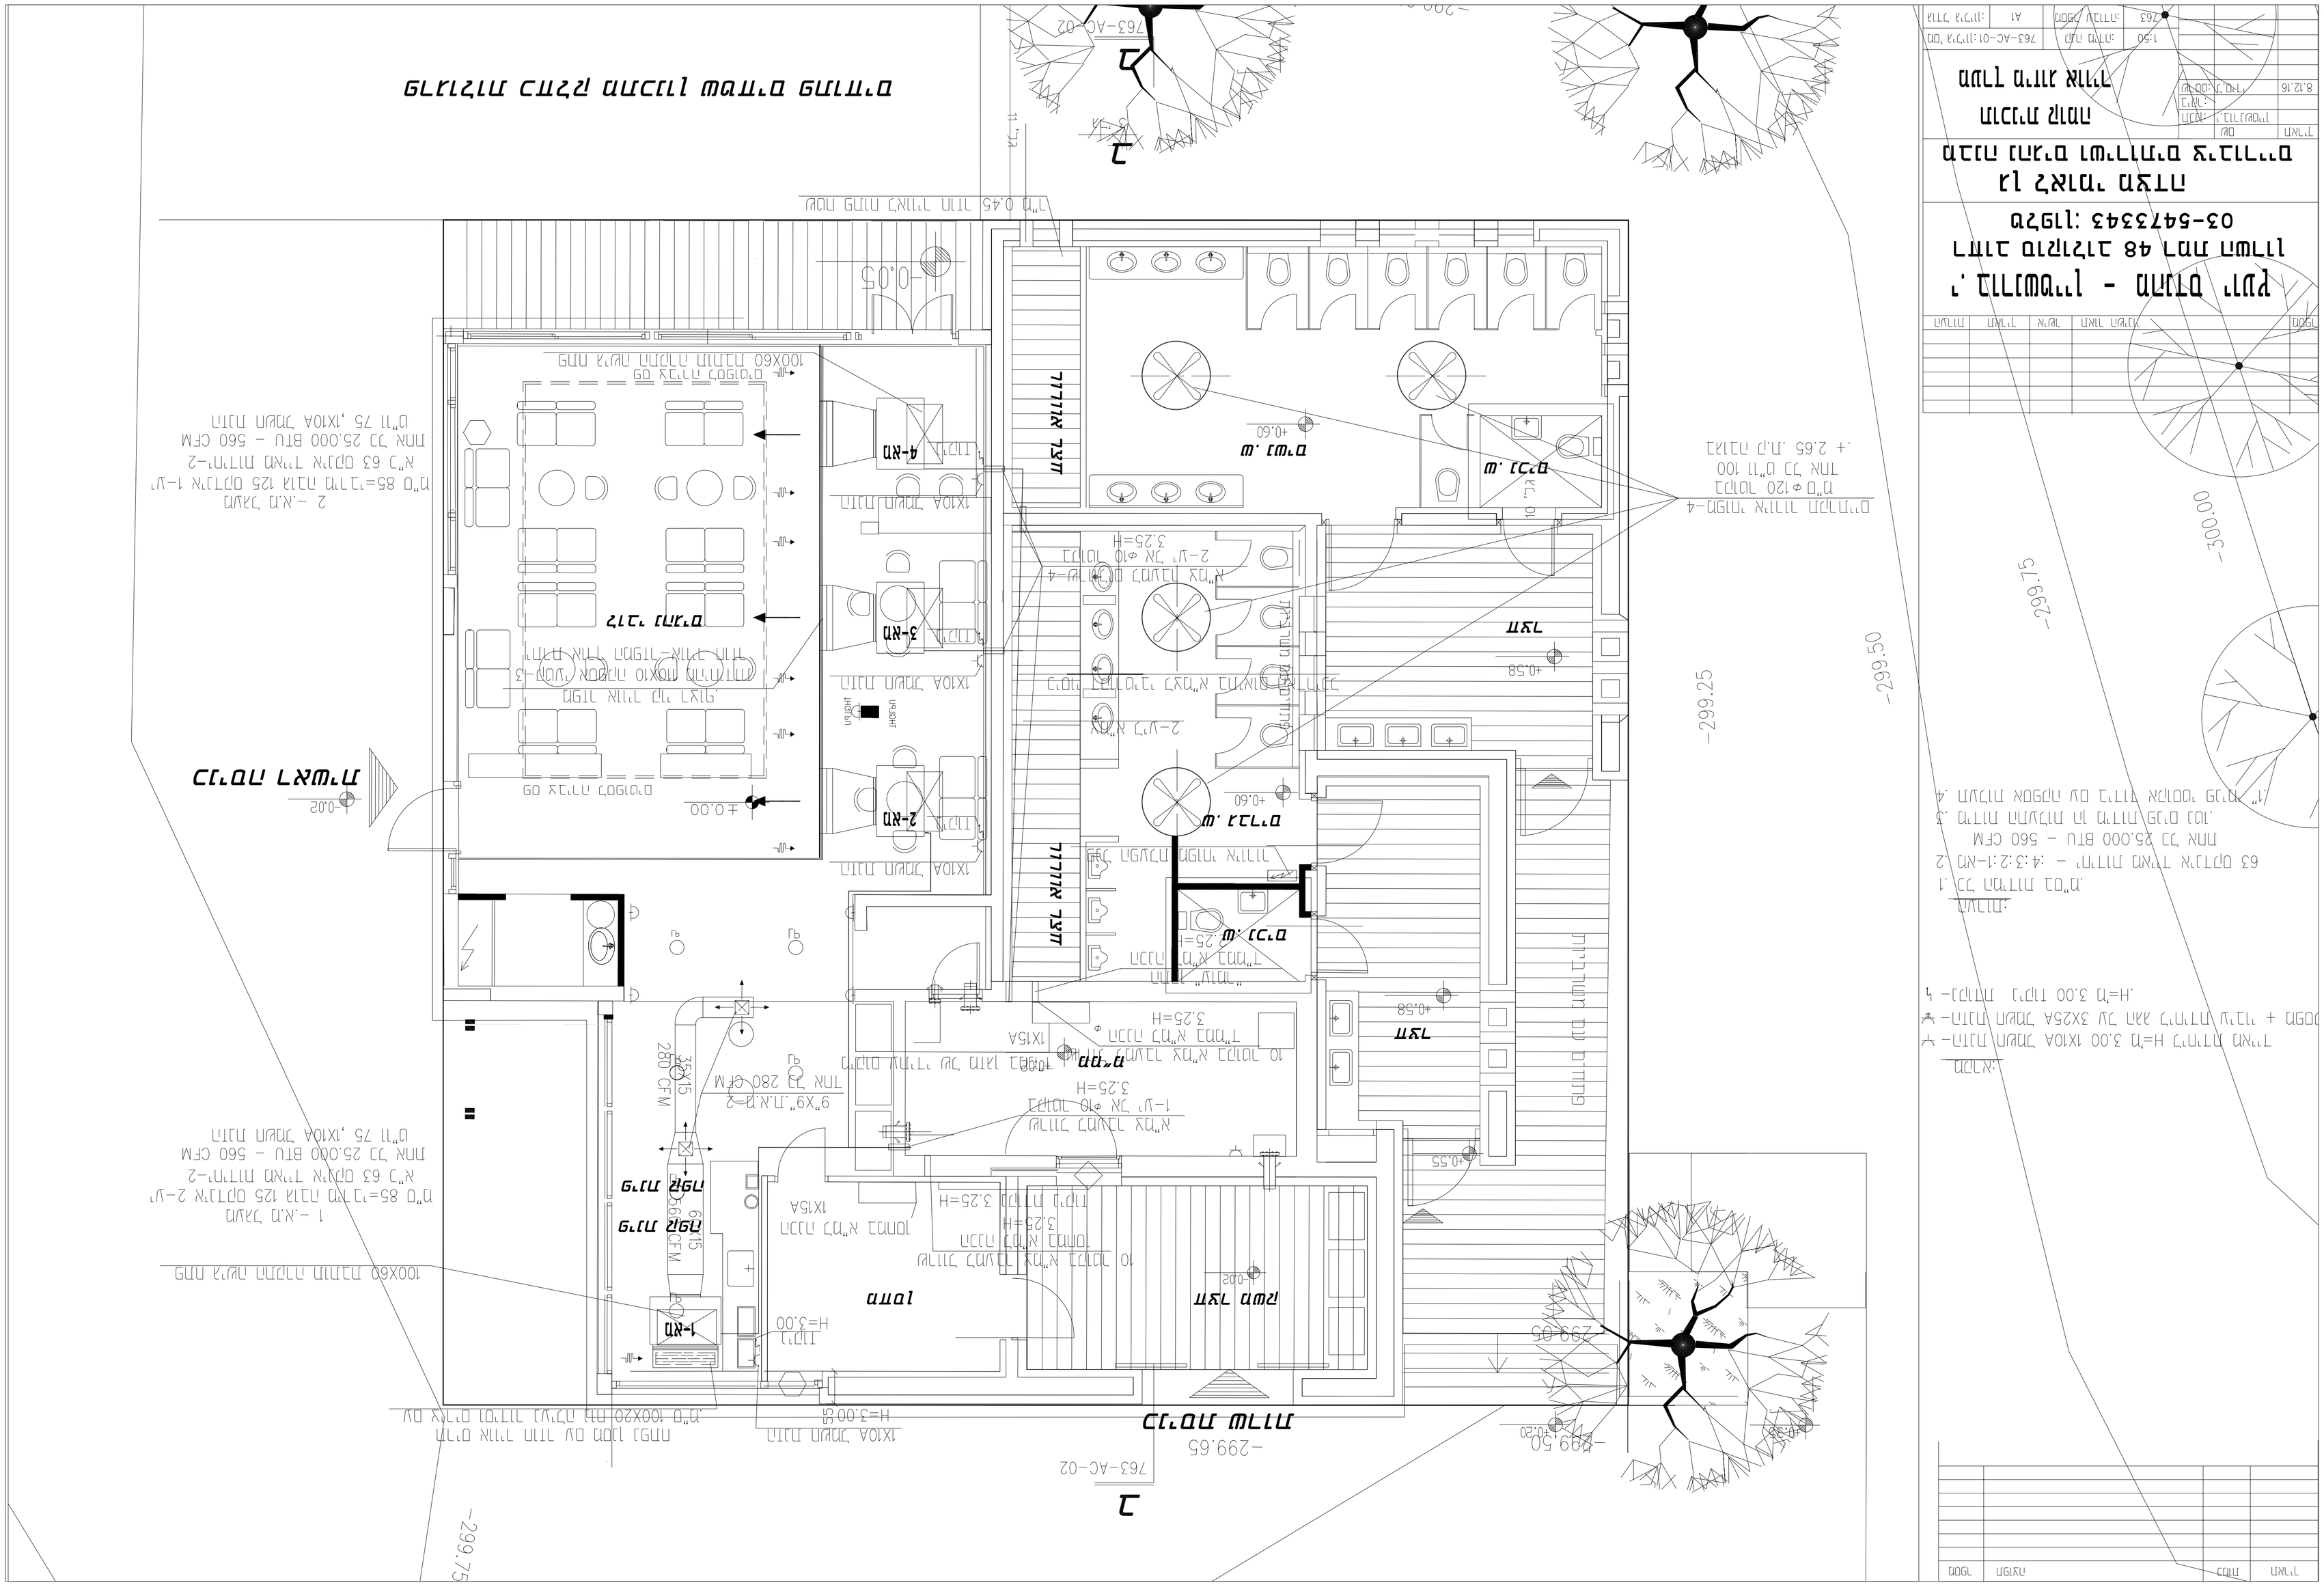

טל': 03-5473343
מהדורה
תאריך
שינוי
מהדורה
תאריך
שינוי
מהנדס הקונסטרוקציה:
מהנדס האדריכלות:
תאריך:
קנה מידה:
1:50
מס' תכנית:
763-AC-01
גרסת הדפסה:
A1
