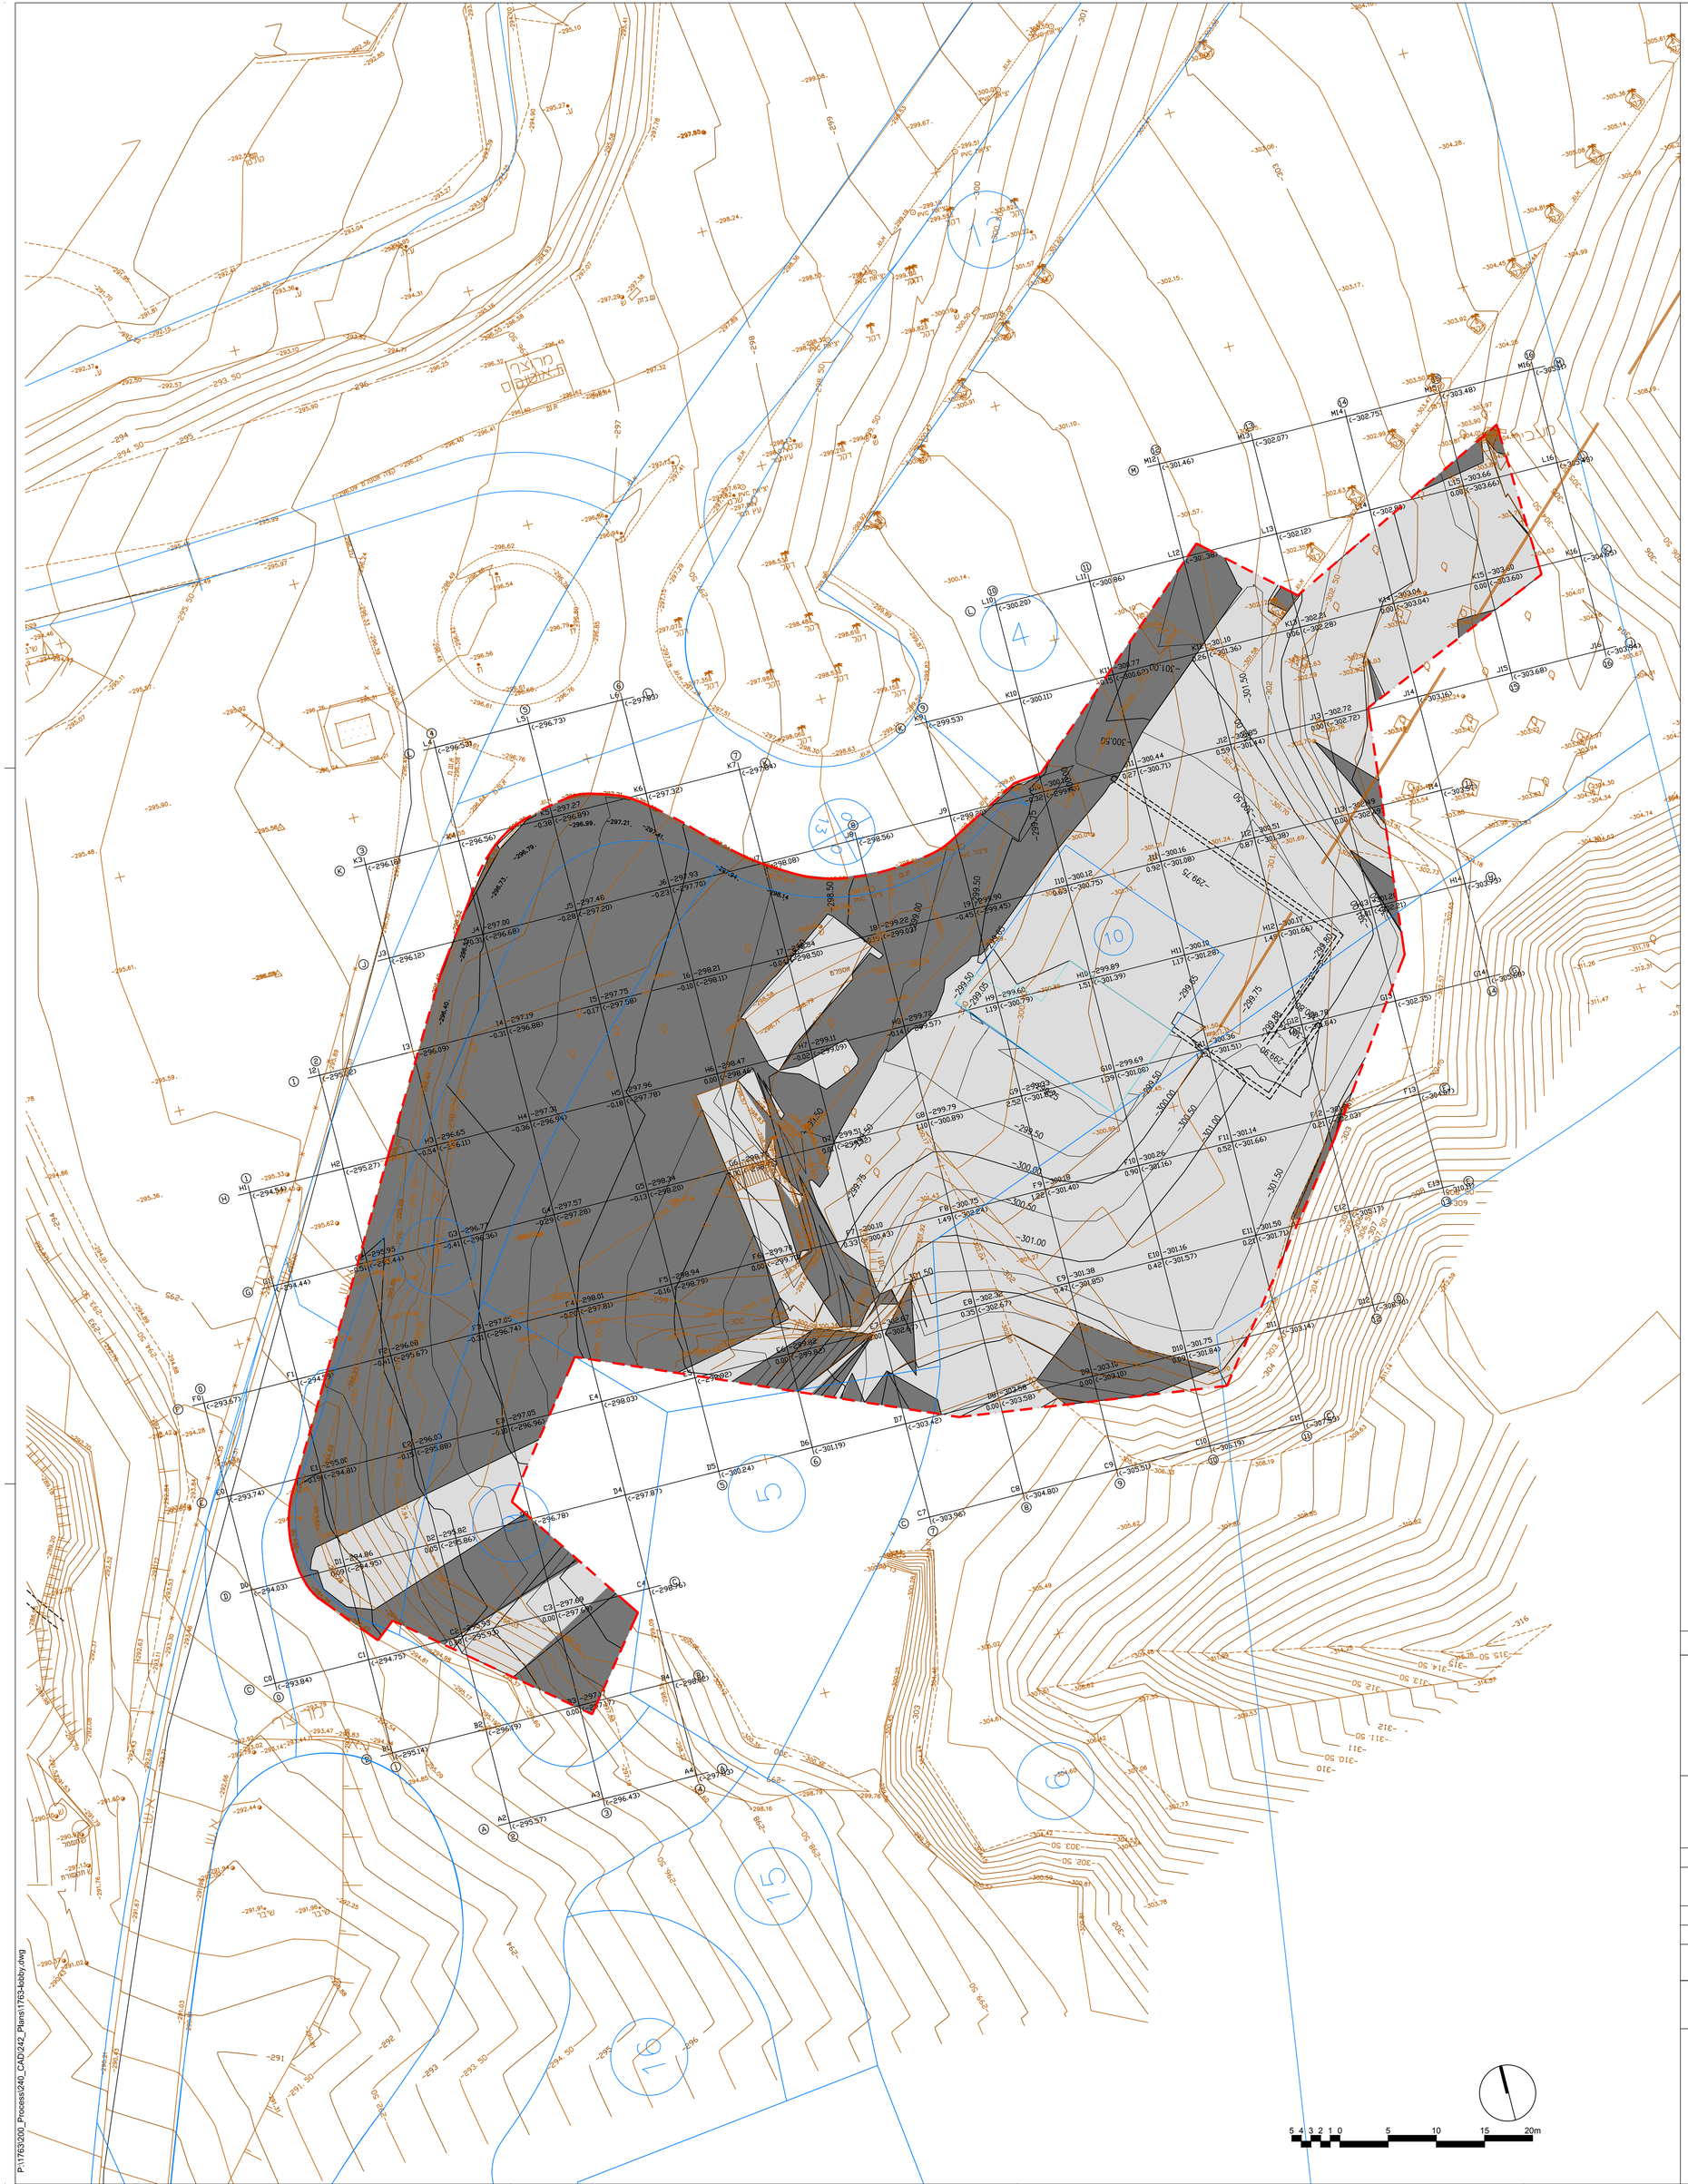


הערות:

1. התכנית מבוססת על תכנית מדידה ממוחשבת של רוני שניידר תכנון כבישים ומדידות מודד אחראי : רוני שניידר. מס' רישיון: 844 מתאריך 31/03/2016
2. רשת הקואורדינטות לעבודות עפר מתבססת על רשת קואורדינטות ארצית. הרשת בנויה מריבוע של 10 X 10 מטרים.
3. יש לקרוא תכנית זו יחד עם דו"ח ע"ע מפורט
4. כל השטחים המיועדים לחפירה ומילוי זיריבים לעבור חישוף וניקוי מפסולת בנין, גושי בטון , ברזלים וגרוטאות, אשר יפונו לאתר מאושר מחוץ לשטח.
5. עבודות העפר מתוכננות לגובה קרקע סופי בשטח פתוח 1-0.40- מ"מ בשטח הבנוי
6. הקבלן אזהרי לתאום קווי תשתיות עיליים ותת-קרקעיים.
7. הקבלן אחראי לשמור על כל מבנה קיים על פני השטח כמו: אבני שפה, קירות, תעלות, כוכים, מדרכות, גדרות ועוד.
8. יש להקפיד באופן מוחלט לא לפגוע בעת העבודות בעצים קיימים, לא בגזע ולא בכל חלק אחר.
9. יש לקבל תכנית מעודכנת כפי שבוצע (אם מיד).
10. יש לעבוד בתוך גבול העבודה בלבד

שינויים ותוספות	מהתימה	תאריך

אזורי חניה
ומבנה נהגים
גן לאומי מצדה

תכנית עבודות עפר

מספר התכנית	מספר העבודה
11	1763

קנה מידה : 1: 250 @A0	תאריך : 08-12-2016
מתכנן : יצחק ארד	בקורת : צבי דקל

אדריכל אחראי : שימי דהן

מהדורה 0 — לעיון ☐ למכרז ☒ — לאשור ☐ לביצוע ☐

מקום נוף | עיר | אדם
מנעד
תכנון נוף בע"מ - אדריכלי נוף
יאיר אביגדור - אדריכלות ועיצוב עירוני בע"מ
רח' המיימדים 13, מושב מזור ת.ד.218 מיקוד 73160
טל.03-9733640 פקס.03-9773090
office@minadd.com www.minadd.com

P:\1763\200_Process\240_CAD\242_Plans\1763-kobby.dwg