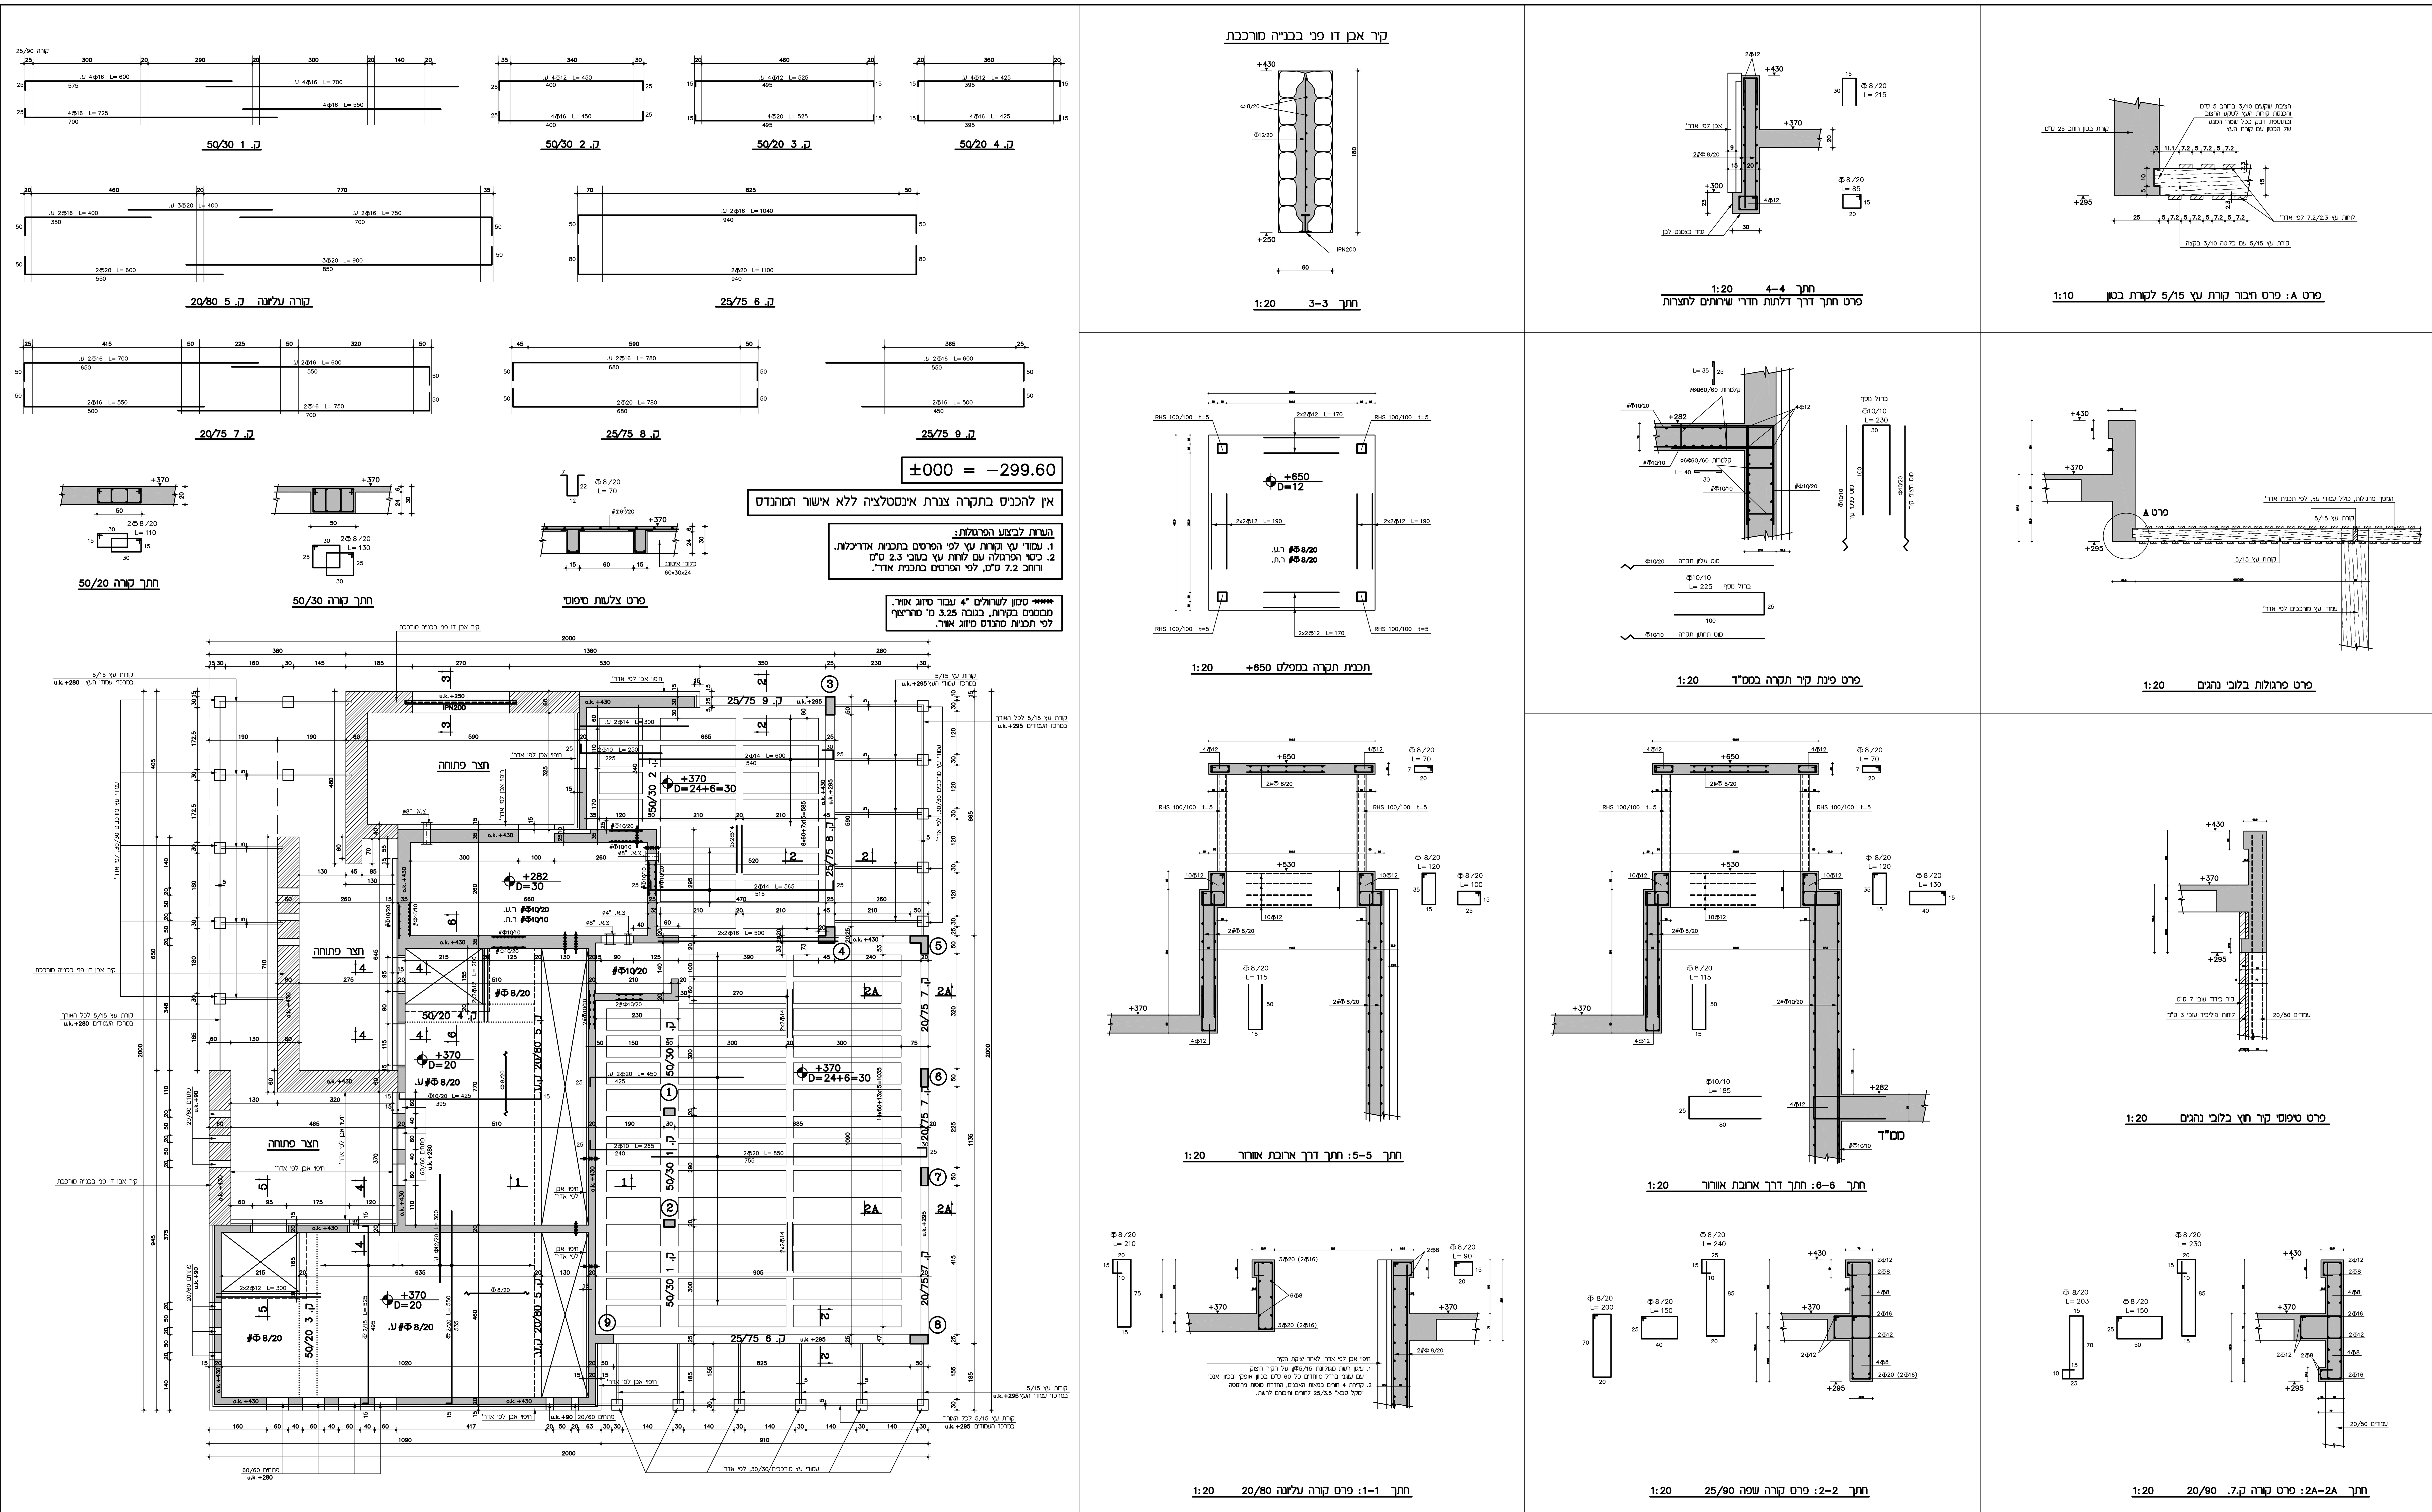


±000 = −299.60

אין להכניס בתקרה צנרת אינסטלציה ללא אישור המהנדס

הערות לביצוע הפרגולות:
1. עמודי עץ וקורות עץ לפי הפרטים בתכניות אדריכלות.
2. כיסוי הפרגולה עם לוחות עץ בעובי 2.3 ס"מ ורוחב 7.2 ס"מ, לפי הפרטים בתכנית אדר'.

סימון לשרוולים "4 עבור מיזוג אוויר. מבוטנים בקירות, בגובה 3.25 מ' מהריצוף לפי תכניות מהנדס מיזוג אוויר.

מס'	תאריך	שינויים	לעיון	לאישור	לבצוע
.1	31.1.18	שינוי כל קורות השפה בלובי נהגים. התחתית במפלס +295 ולא +280.			
.2	31.1.18	ביטול קירות מעל לפתחי החצרות של השירותים.			
.3	31.1.18	הוספת פרט לפתחי הדלתות של השירותים לחצרות (חתך 4–4 חדש).			

מס'	תאריך	הפצה	כמות

הערות

לאישור ◯ למכרז ◯ לביצוע ◯

על הקבלן לבדוק את כל המידות ולהודיע למהנדס המתכנן על אי התאמה.

סוג הבטון ב – 30 | דרגת חשיפה 1

PROJECT שם הפרויקט
מצדה – מבנה נהגים ושירותים ציבוריים

DRAWING TITLE תכנית: תקרה במפלס +282, +370
תכנית מס' 3 | פרויקט מס' 1038
DATE תאריך 31.1.18 | SCALE קנ"מ 1:50, 1:20
שרטט מיכל | ביקר
SIGNATURE חתימה לביצוע

יורם מנדל – מהנדס בנין
תכנון ויעוץ הנדסי
רח' הרצוג 21, 9238714
טל. 02-5633434 פקס. 02-5633783

YORAM MENDEL – CIVIL ENG.
21 HERZOG st. 9238714
TEL. 02-5633434 FAX 02-5633783