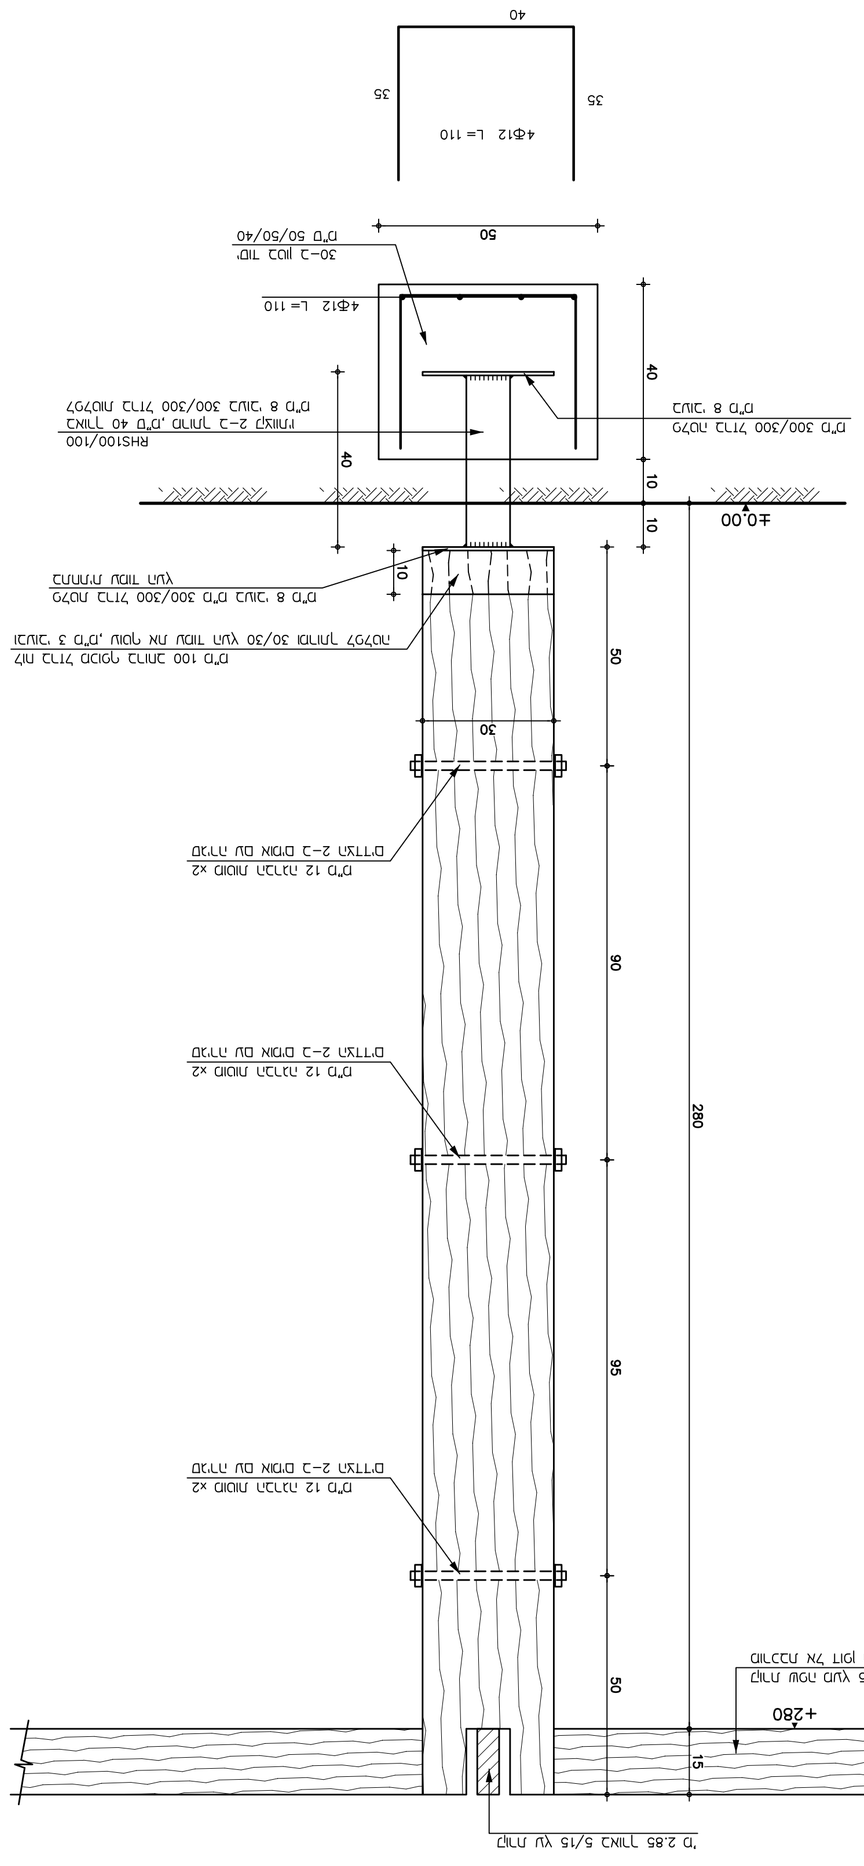
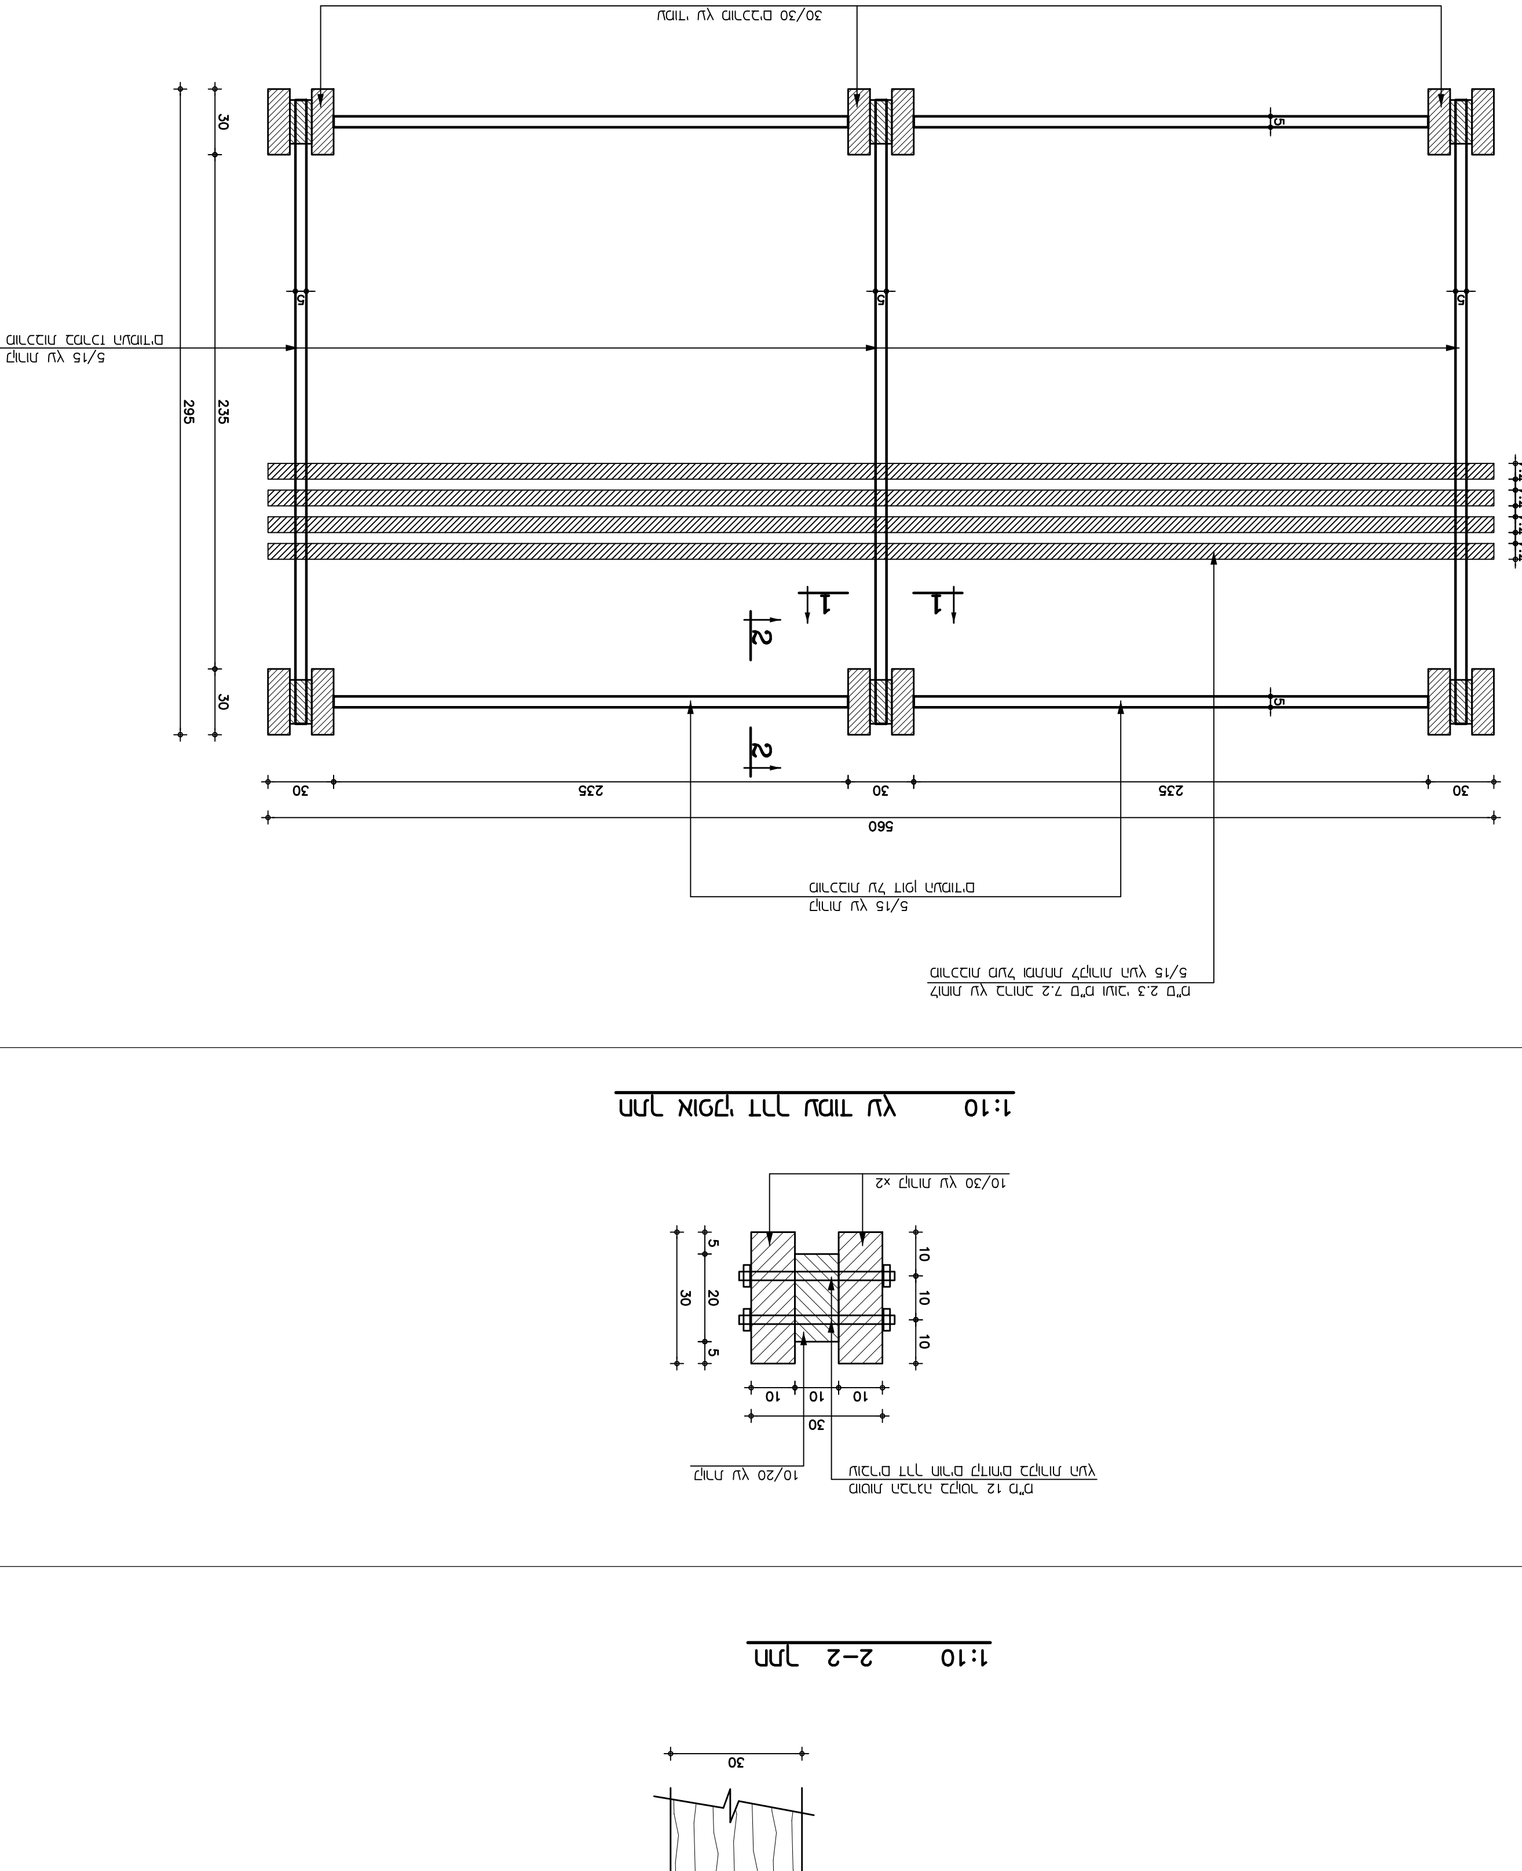



1:20 תכנית קירות כנף
30
235
30
235
30
560
30
295
235
30
1
1
2
2
5
5
5