

מהדורה	תאריך	תאור
00		


חתך אורך - פרופיל של ראש גדה במצב קיים ומתוכנן

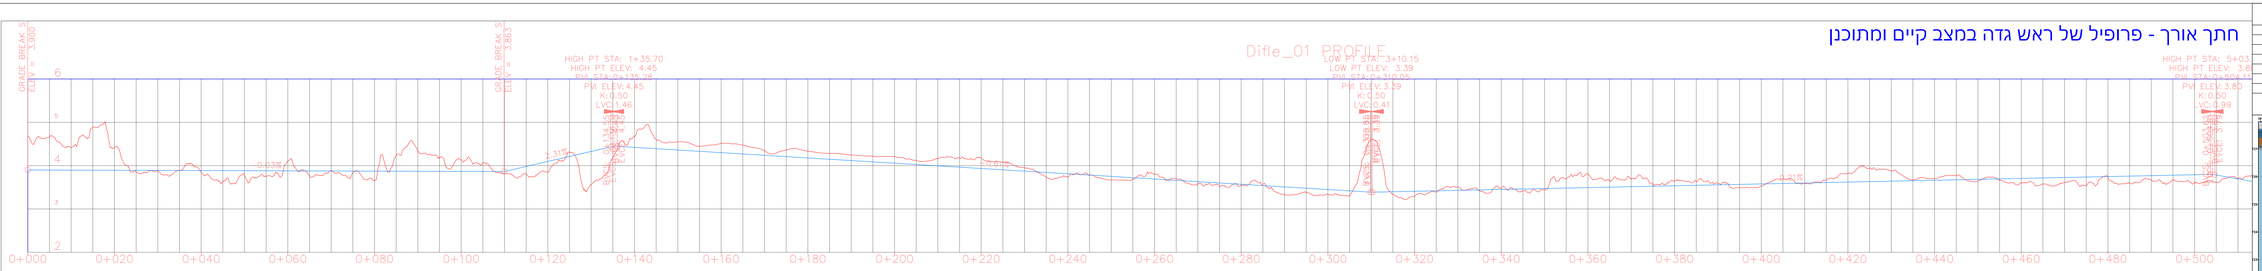

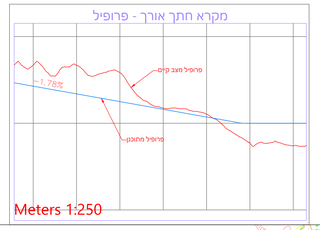


Meters 1:250


Meters 1:500

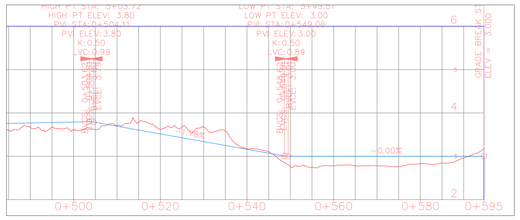

תרשים סביבה:

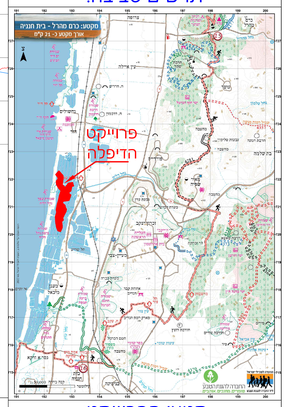

קטע 01
תנוחה ופריסה של המקטעים ומיקום חתכי רוחב

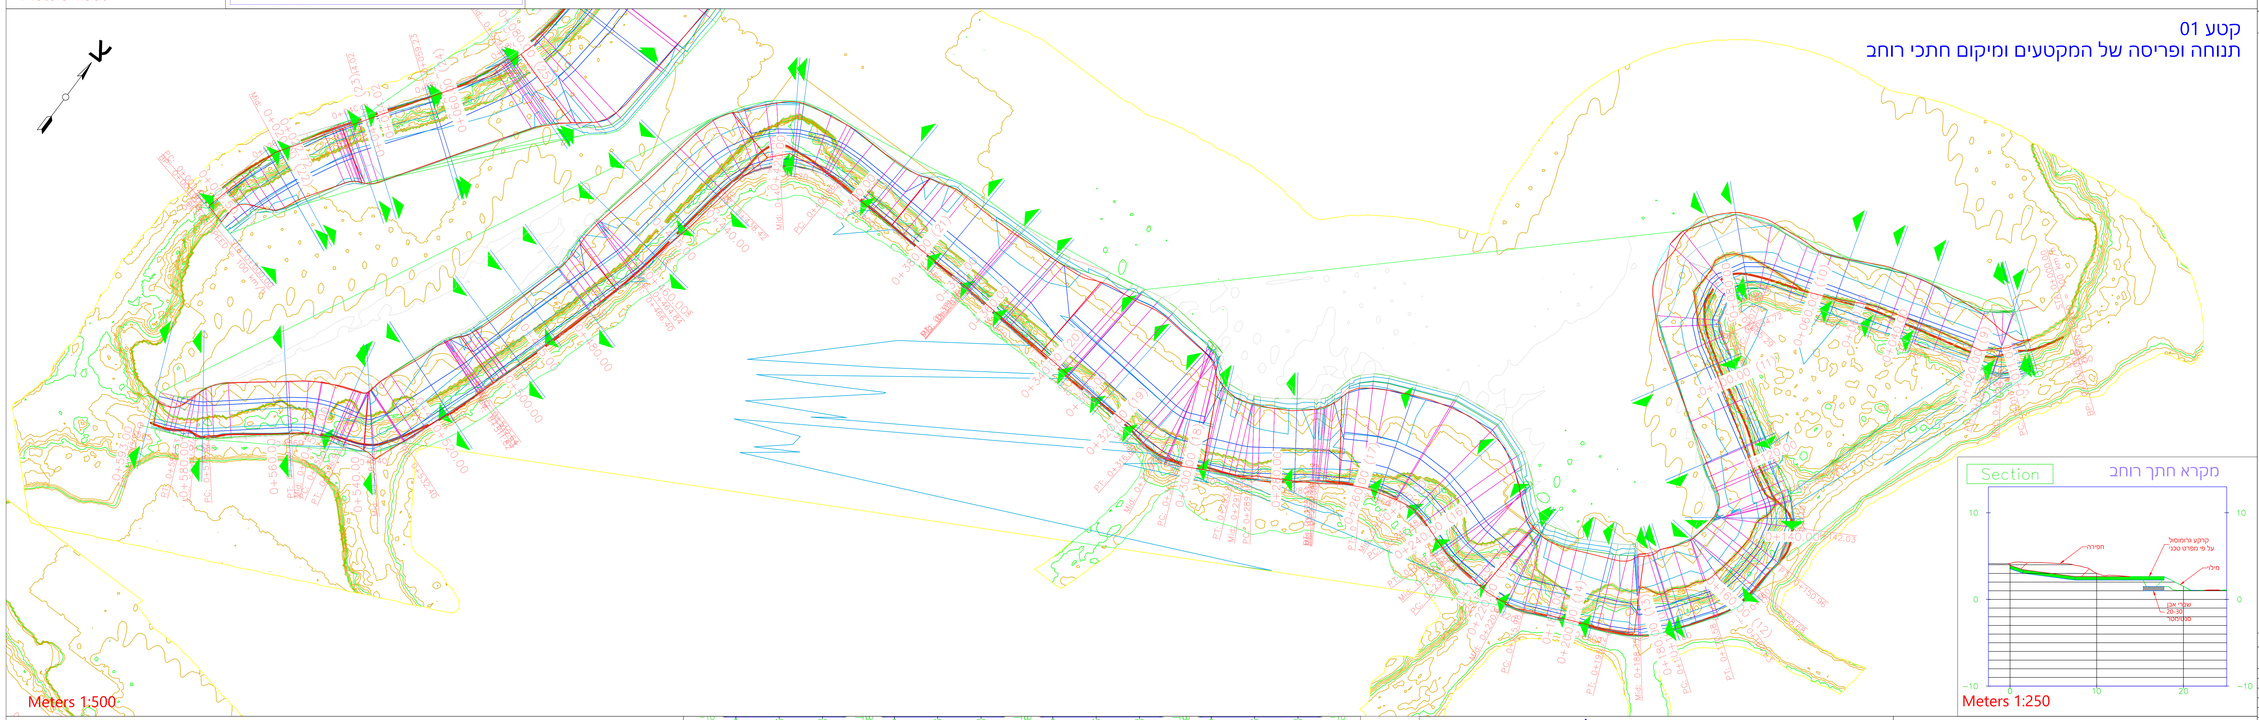



קטעי הפרוייקט:



Meters 1:250

חתכי רוחב

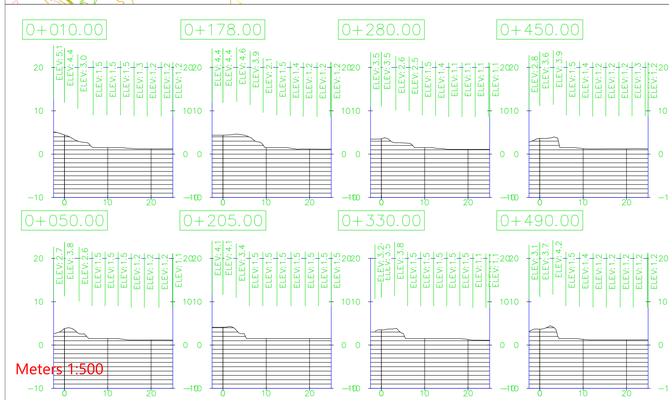


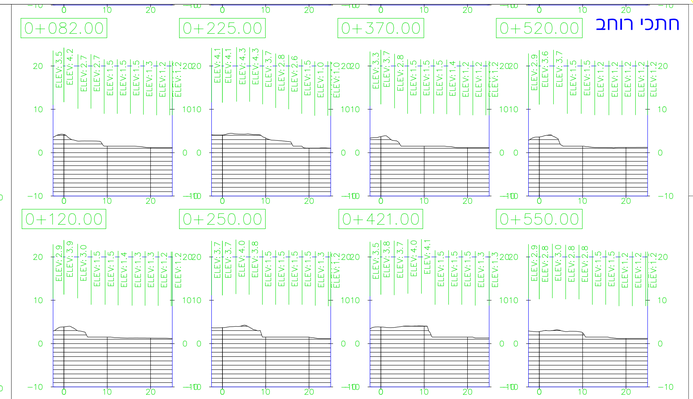


Meters 1:500


חתכים עקרוניים המשולבים במקטע

1:100

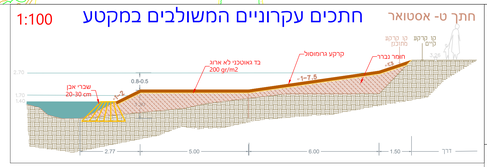


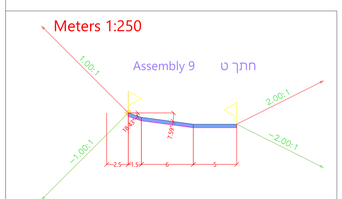


1:100

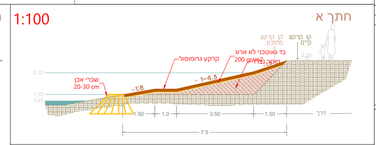


1:100

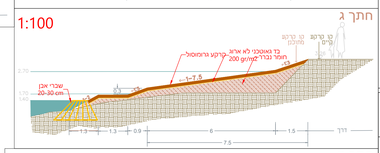


1:100

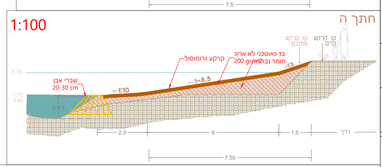

1:100

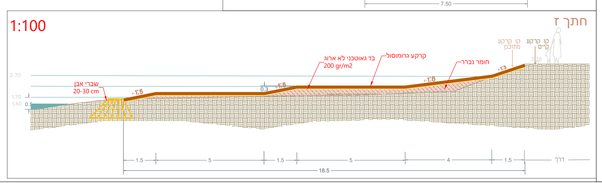

פריסת חתכי תכנון

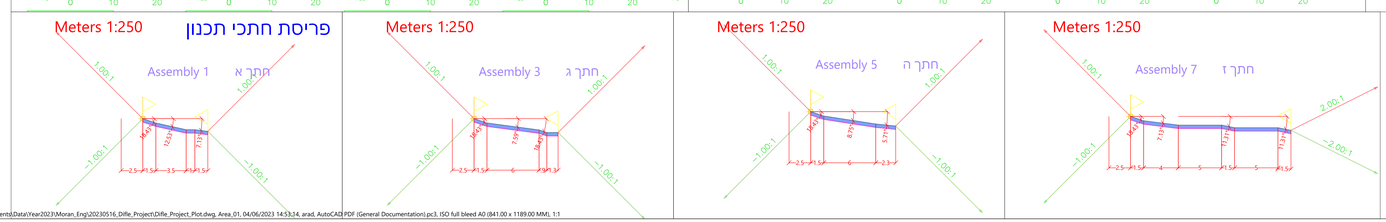

נושם	תאריך	תאור

המצבע אחראי לבדיקת התוכניות ולהתאמתן במקום. על המבצע לבקר את כל המידות ולהודיע למתכנן על כל טעות או אי-התאמה. אין לקבוע מידות על-ידי מדידה בשרטוט. מהנדס ו/או יועץ אשר שמו רשום מעל שם האדריכל בתוכנית זו נושא לבדו באחריות המקצועית והחוקית לתוכנית. אין לעשות כל שימוש בתוכנית זו או ברעיונות הגלומים בה ללא אישור בכתב מאת המתכנן.

שם פרוייקט:

"שיקום גדות דיפלה"


תוכן גיליון:	Area_01	לעיון	
אזור 01			
מהדורה: 00	תכנן: סיגל עוז	אישר: אורי מורן	לאישור
קנה מידה: שונים	תאריך: 04/06/2023		למכרז
שם הקובץ: Difle_Project_Plot.dwg			לביצוע

מורן פיתוח וייעוץ בע"מ
עמאות 22 פרדס חנה 37038
050-3044454 טלפקס 04-6308348
office@moran-eco.co.il


F:\Documents\Data\Year2023\Moran_Eng\20230516_Difle_Project\Difle_Project_Plot.dwg, Area_01, 04/06/2023 14:53:34, arad, AutoCAD PDF (General Documentation).pc3, ISO full bleed A0 (841.00 x 1189.00 MM), 1:1

חתכי רוחב מתוכננים


0+011.00

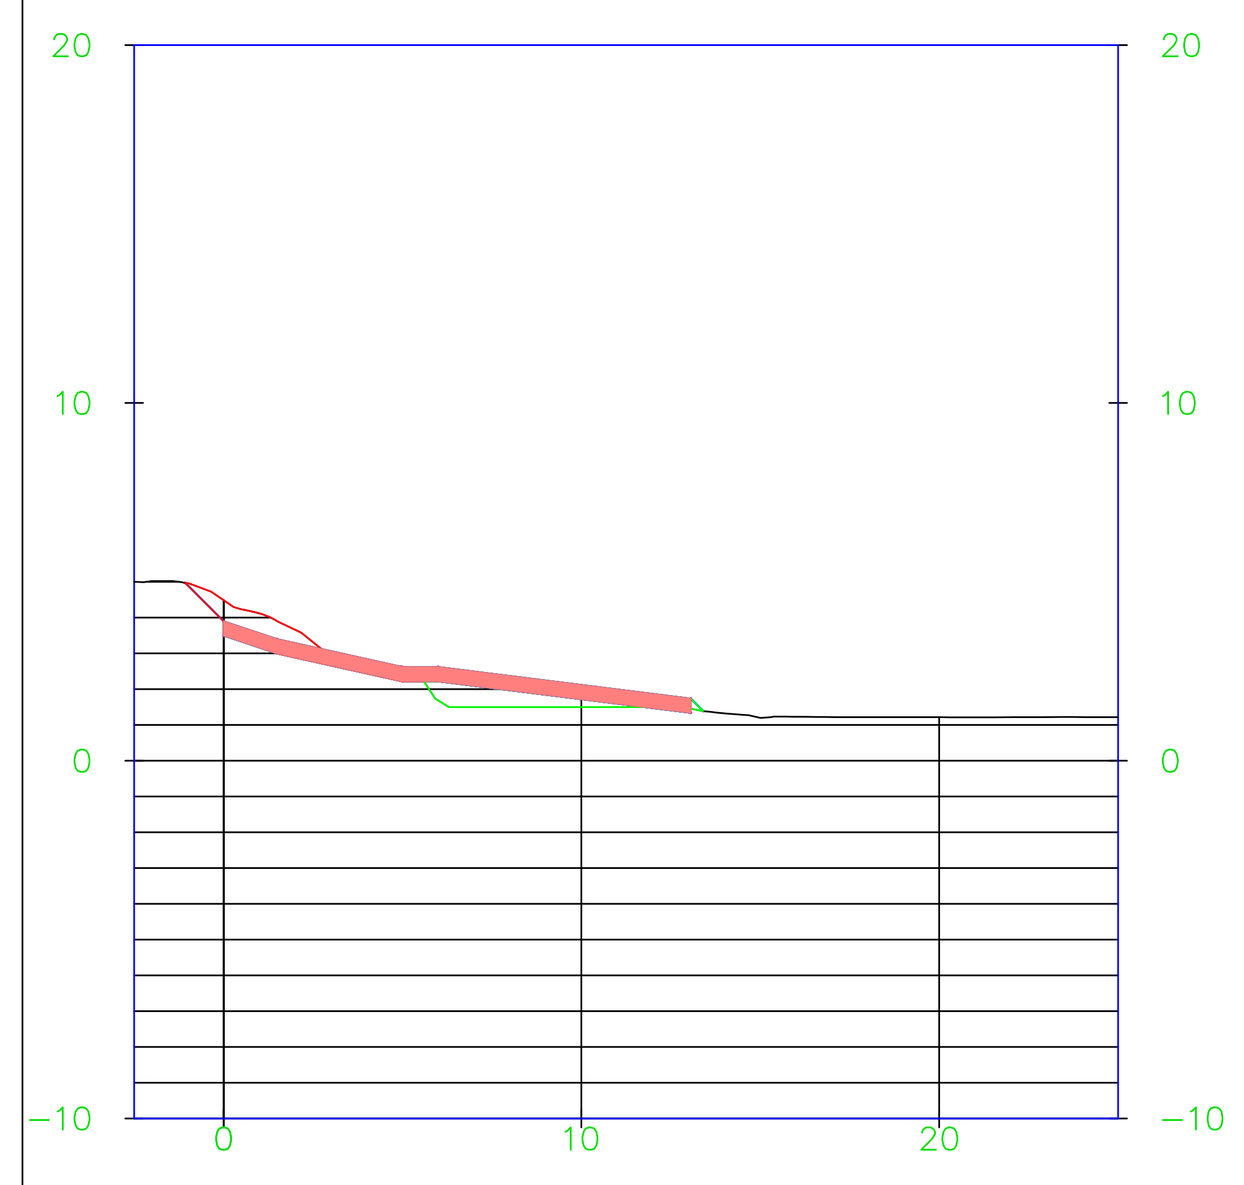


0+020.00

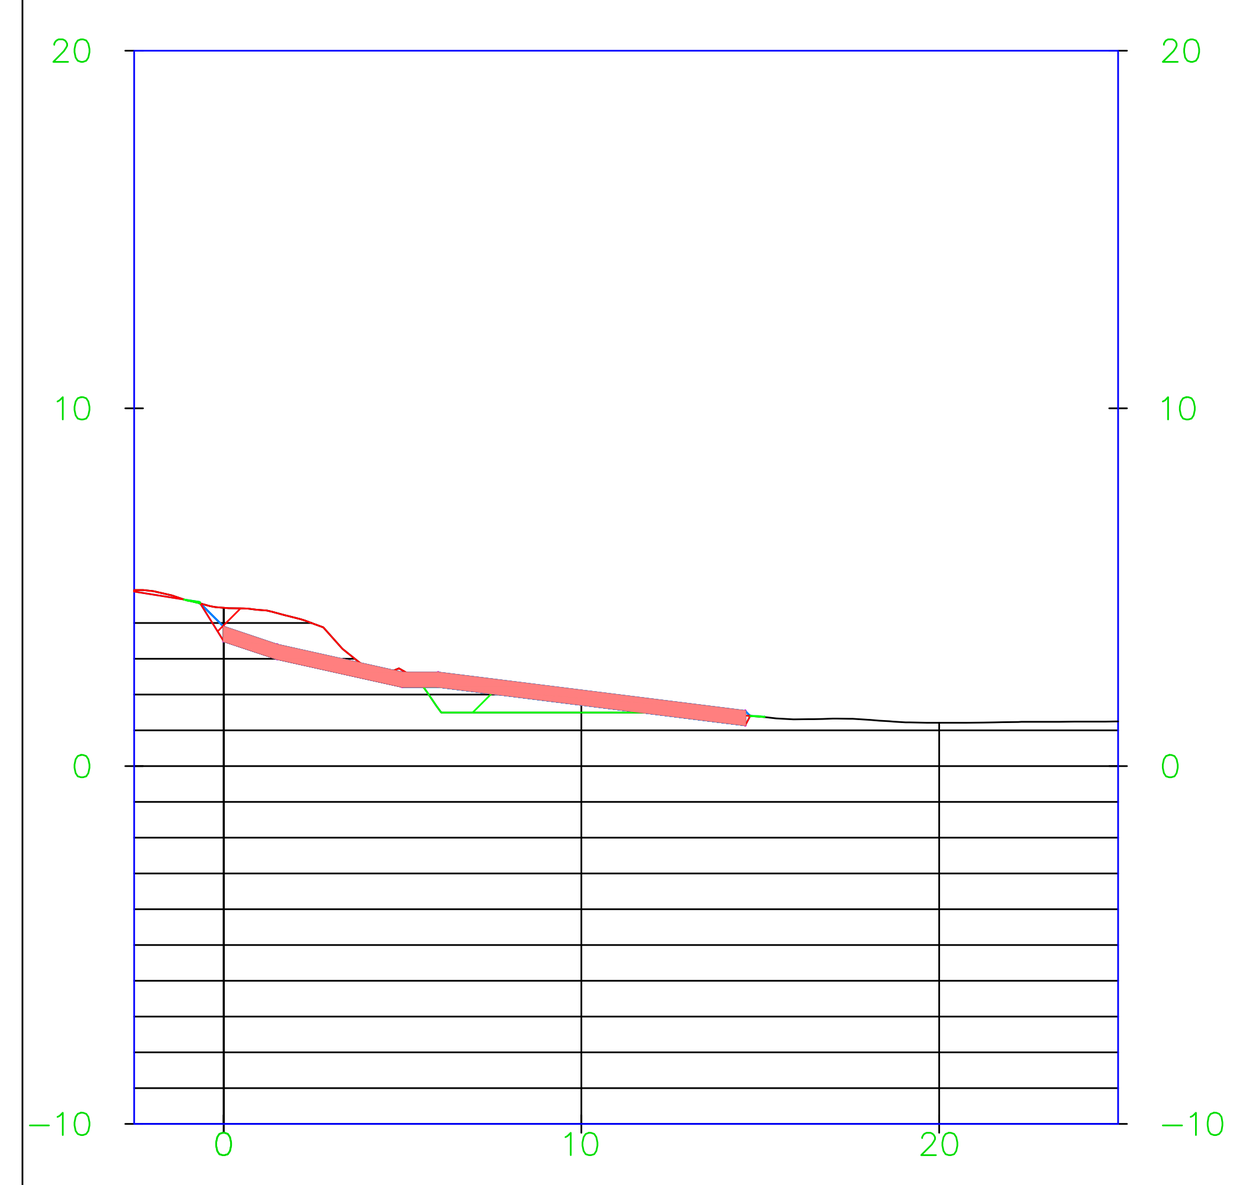


0+040.00

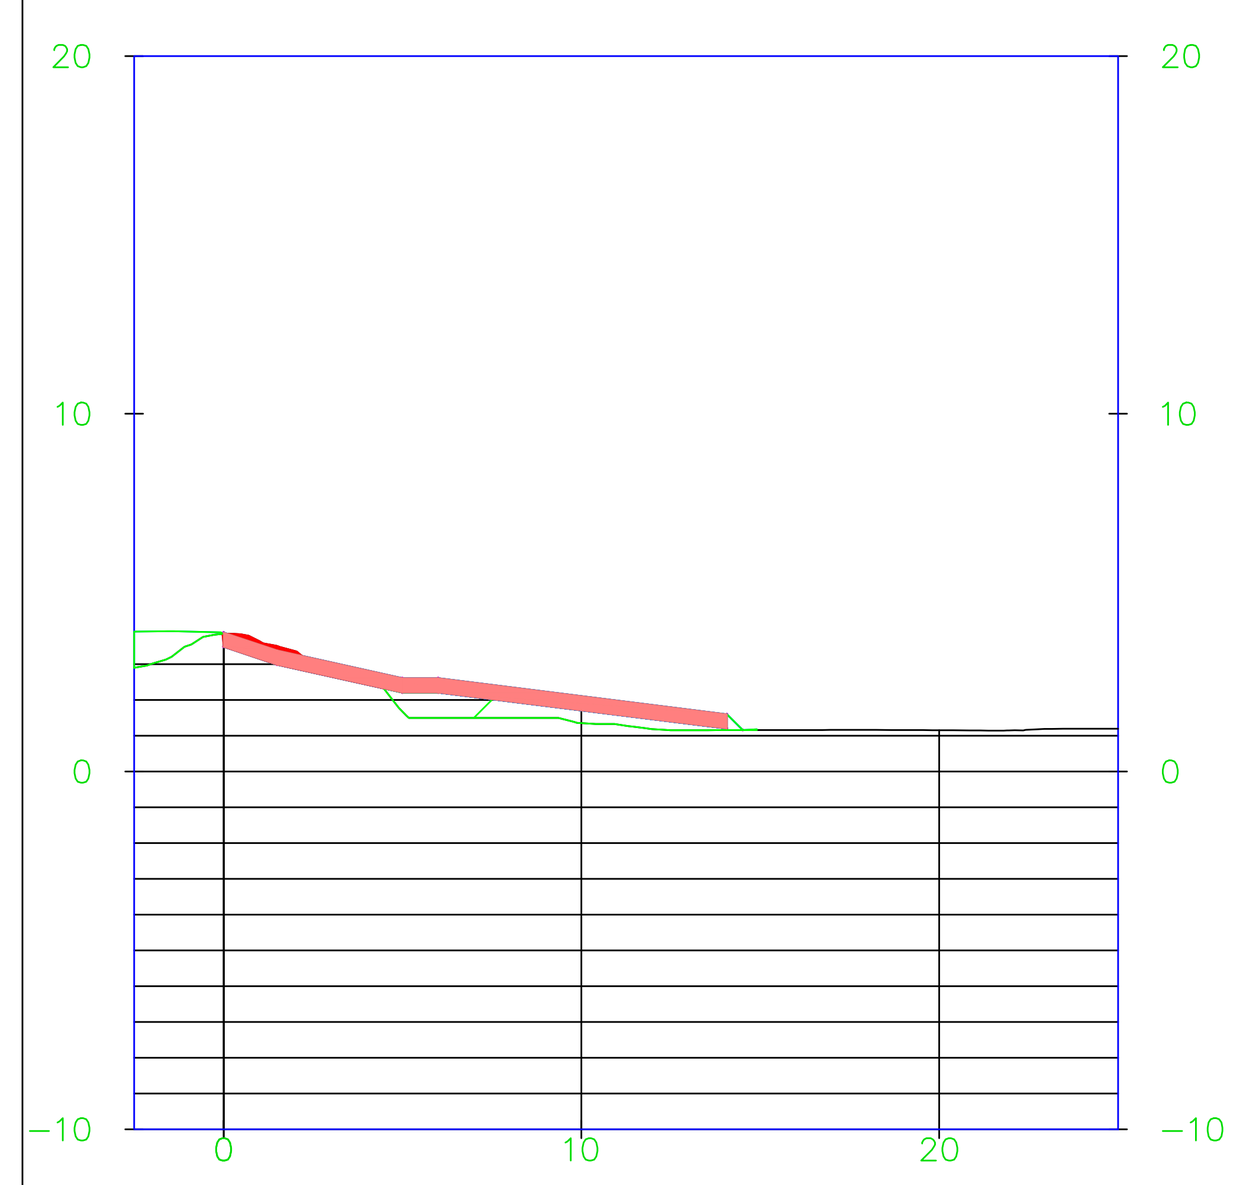


0+060.00

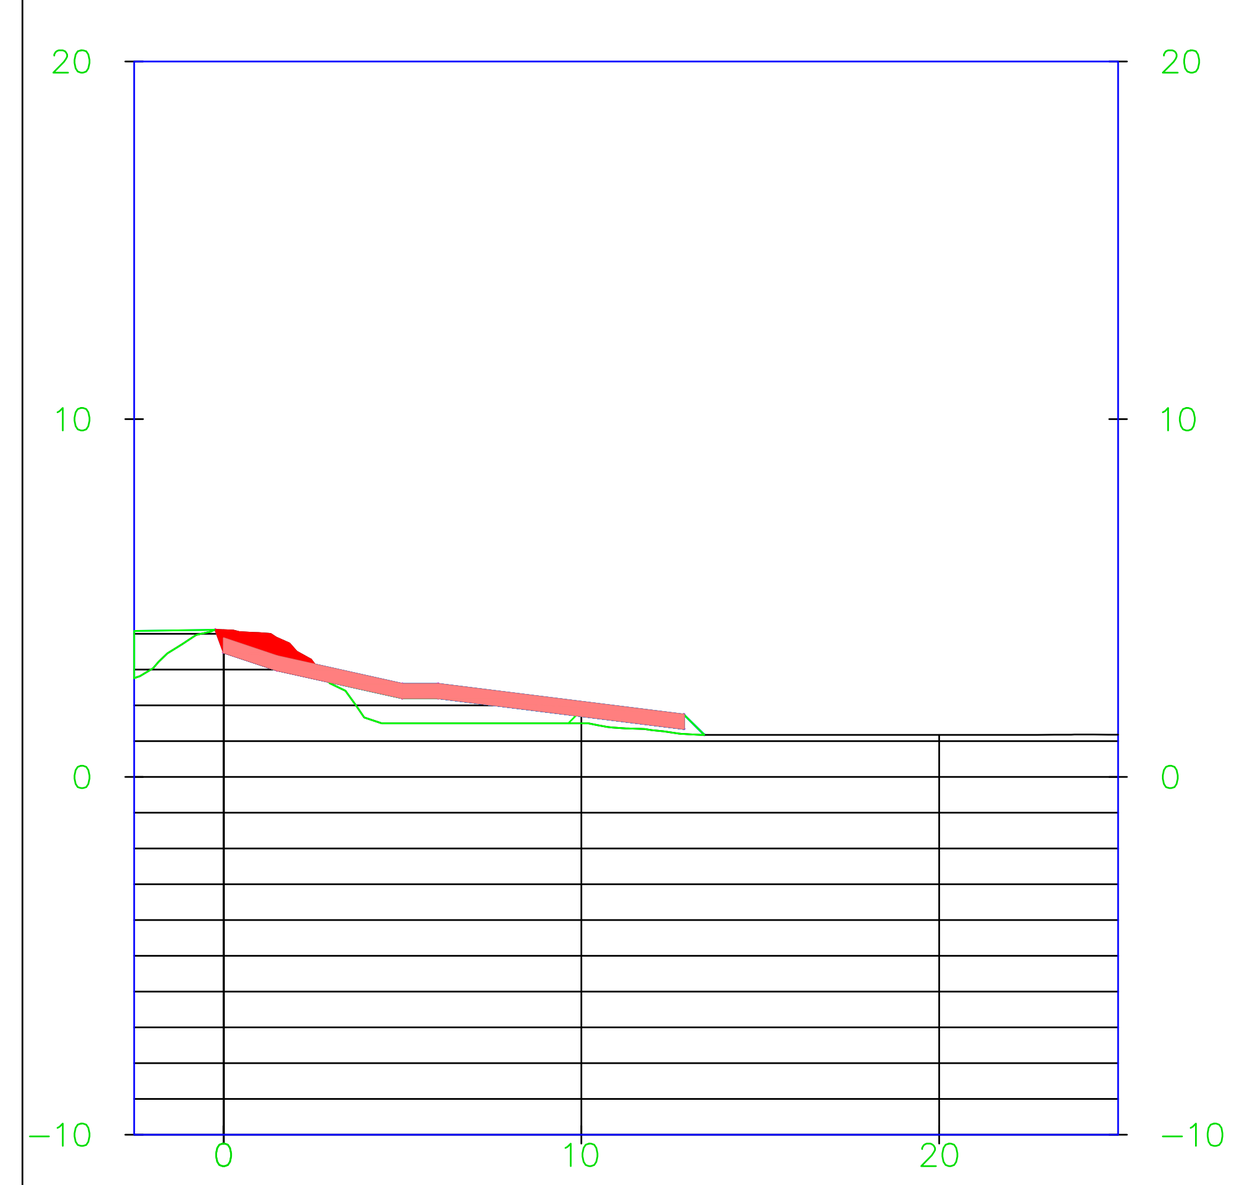


0+080.00

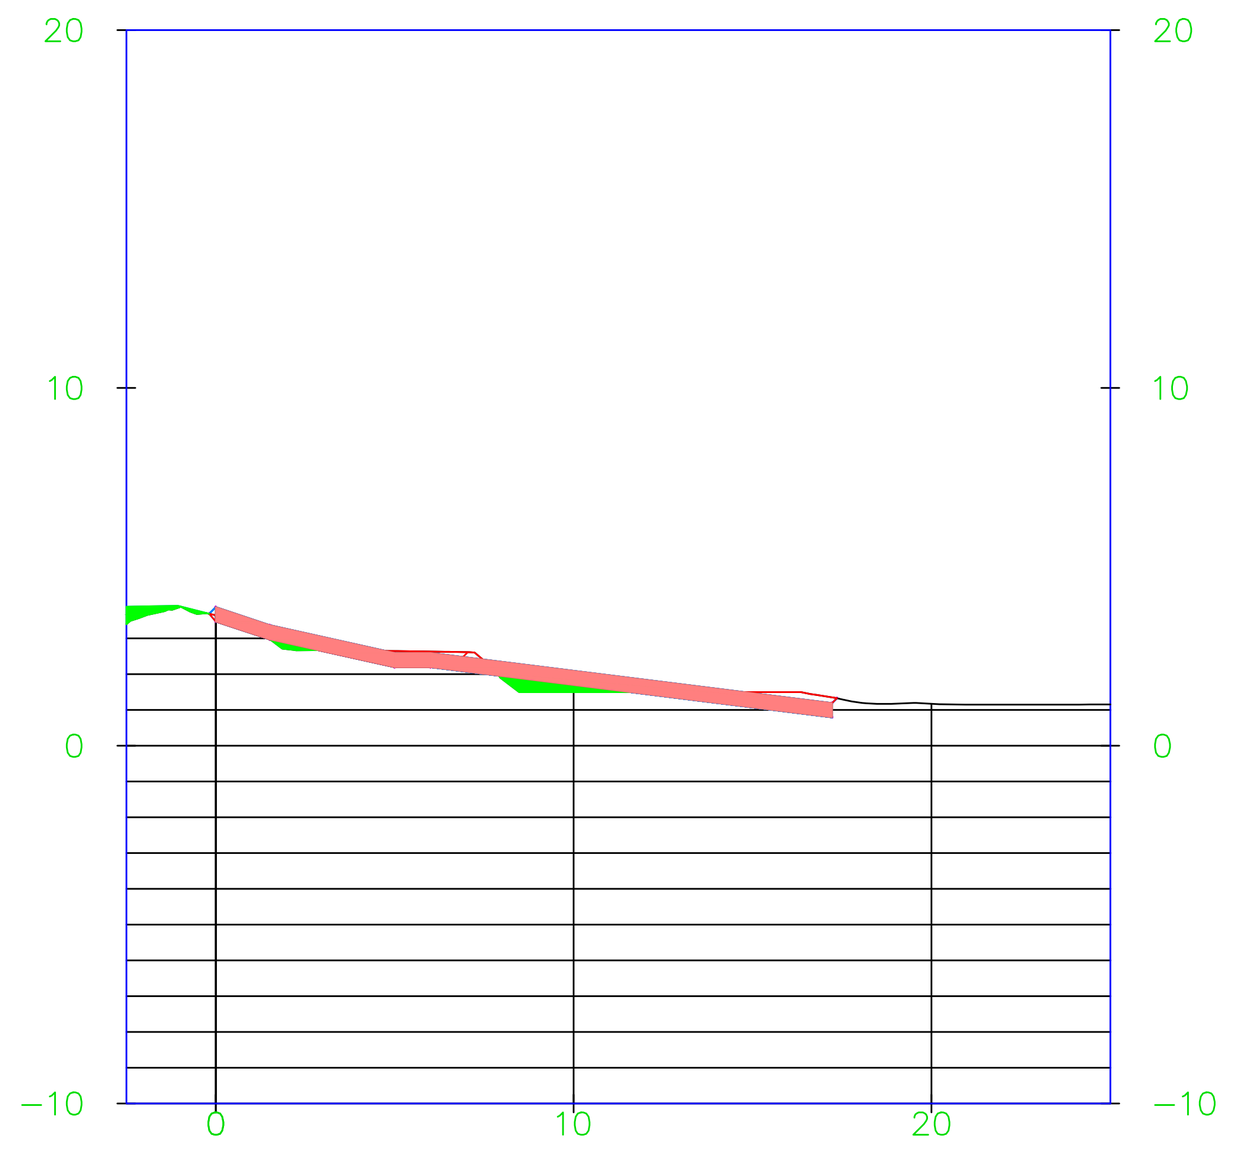


0+100.00

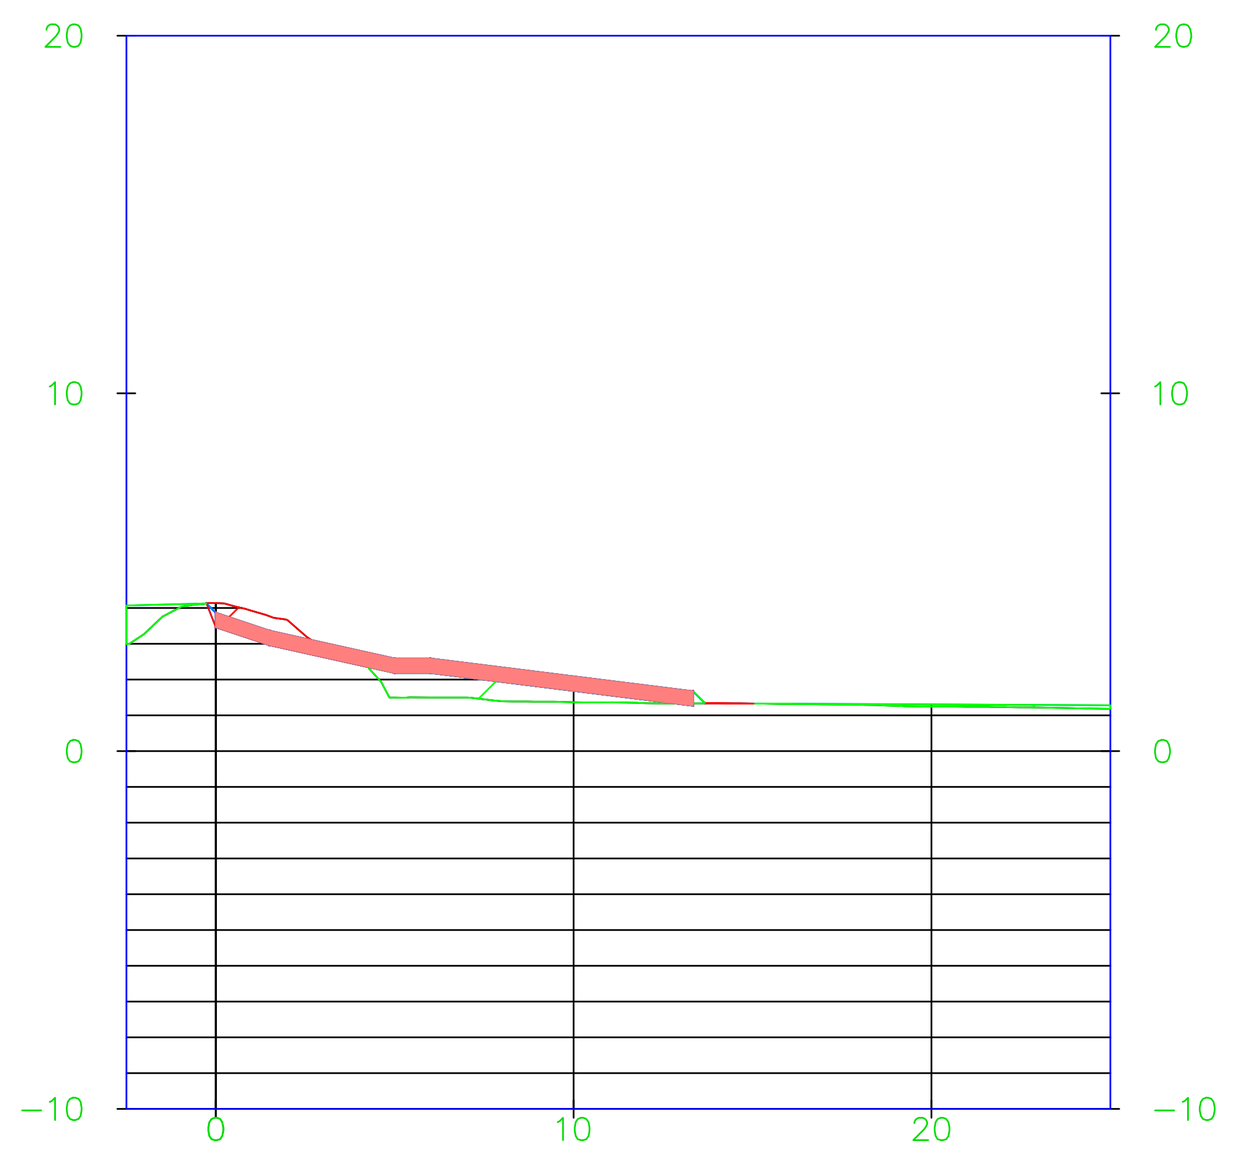


0+120.00

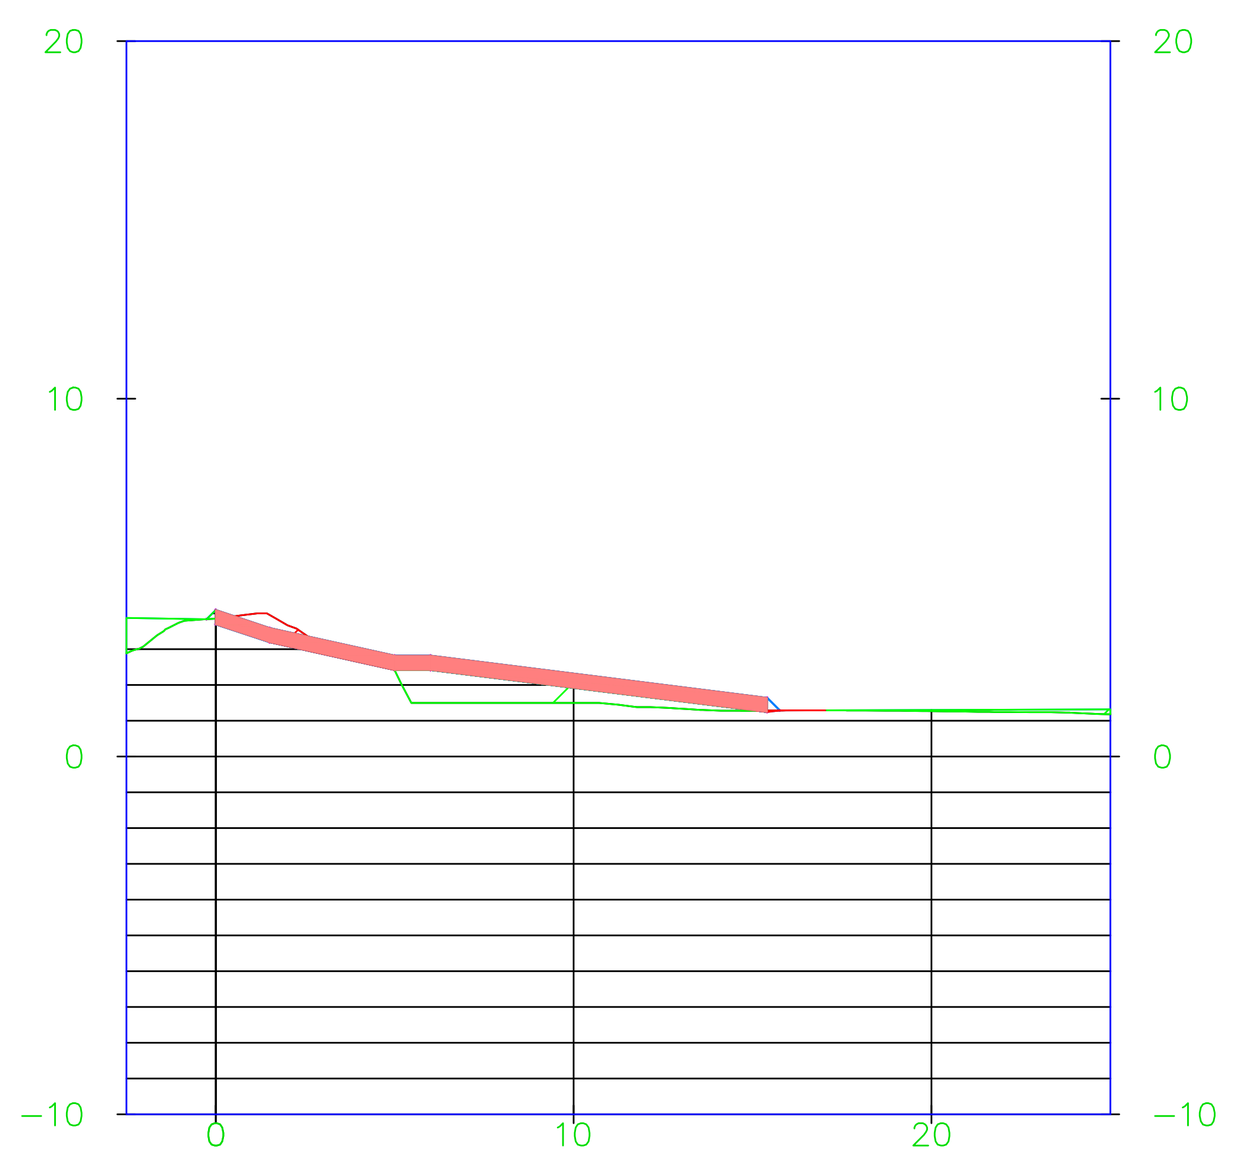


0+140.00

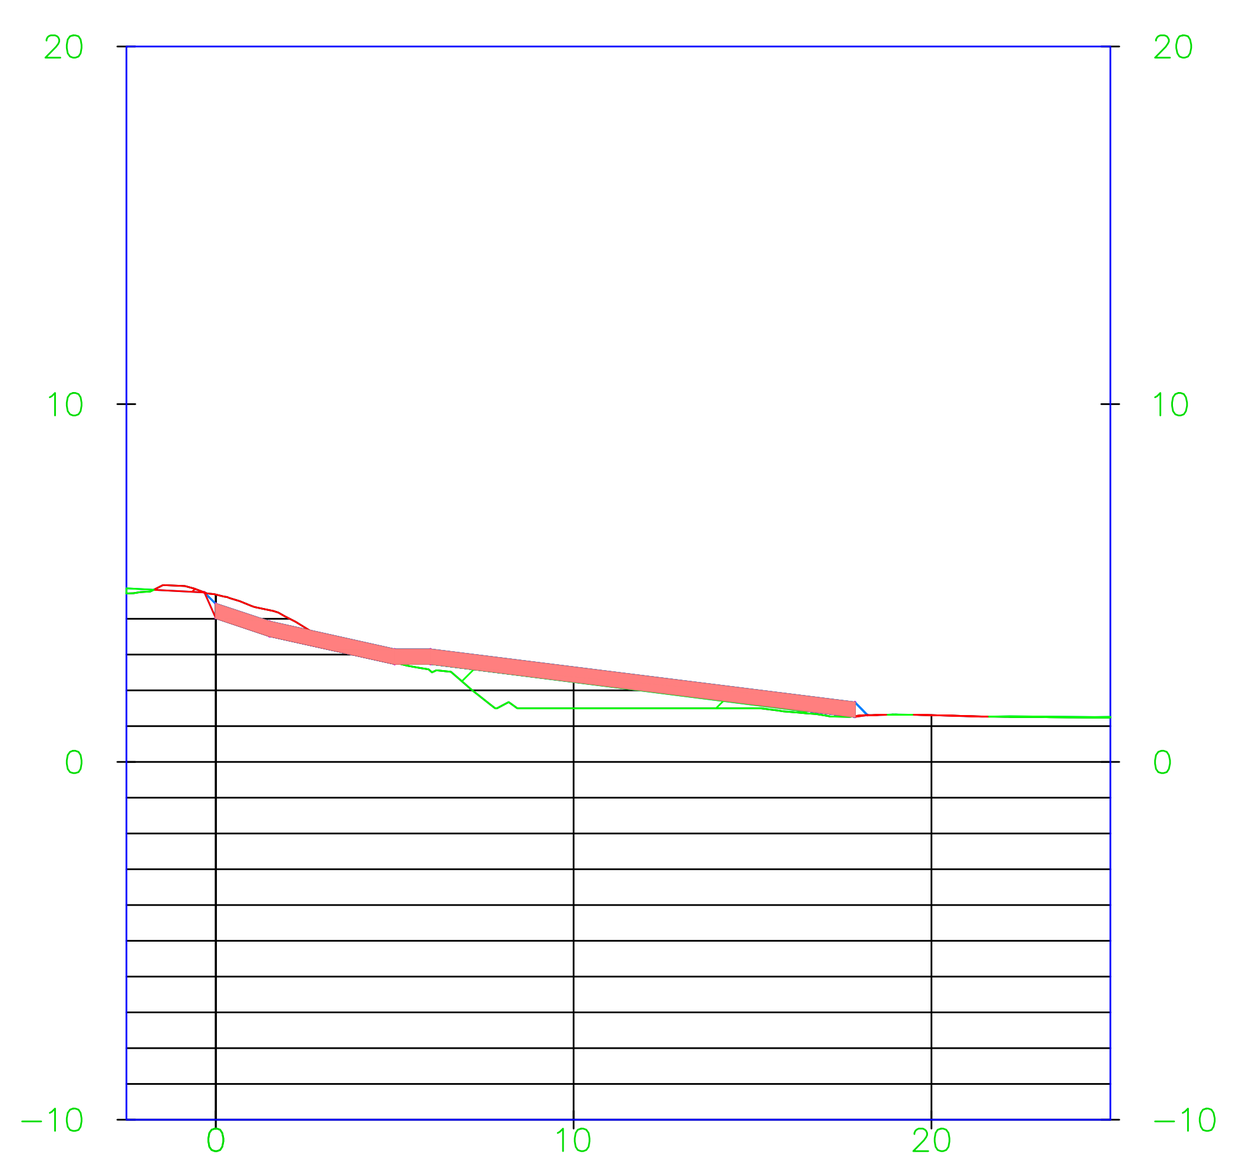


0+160.00

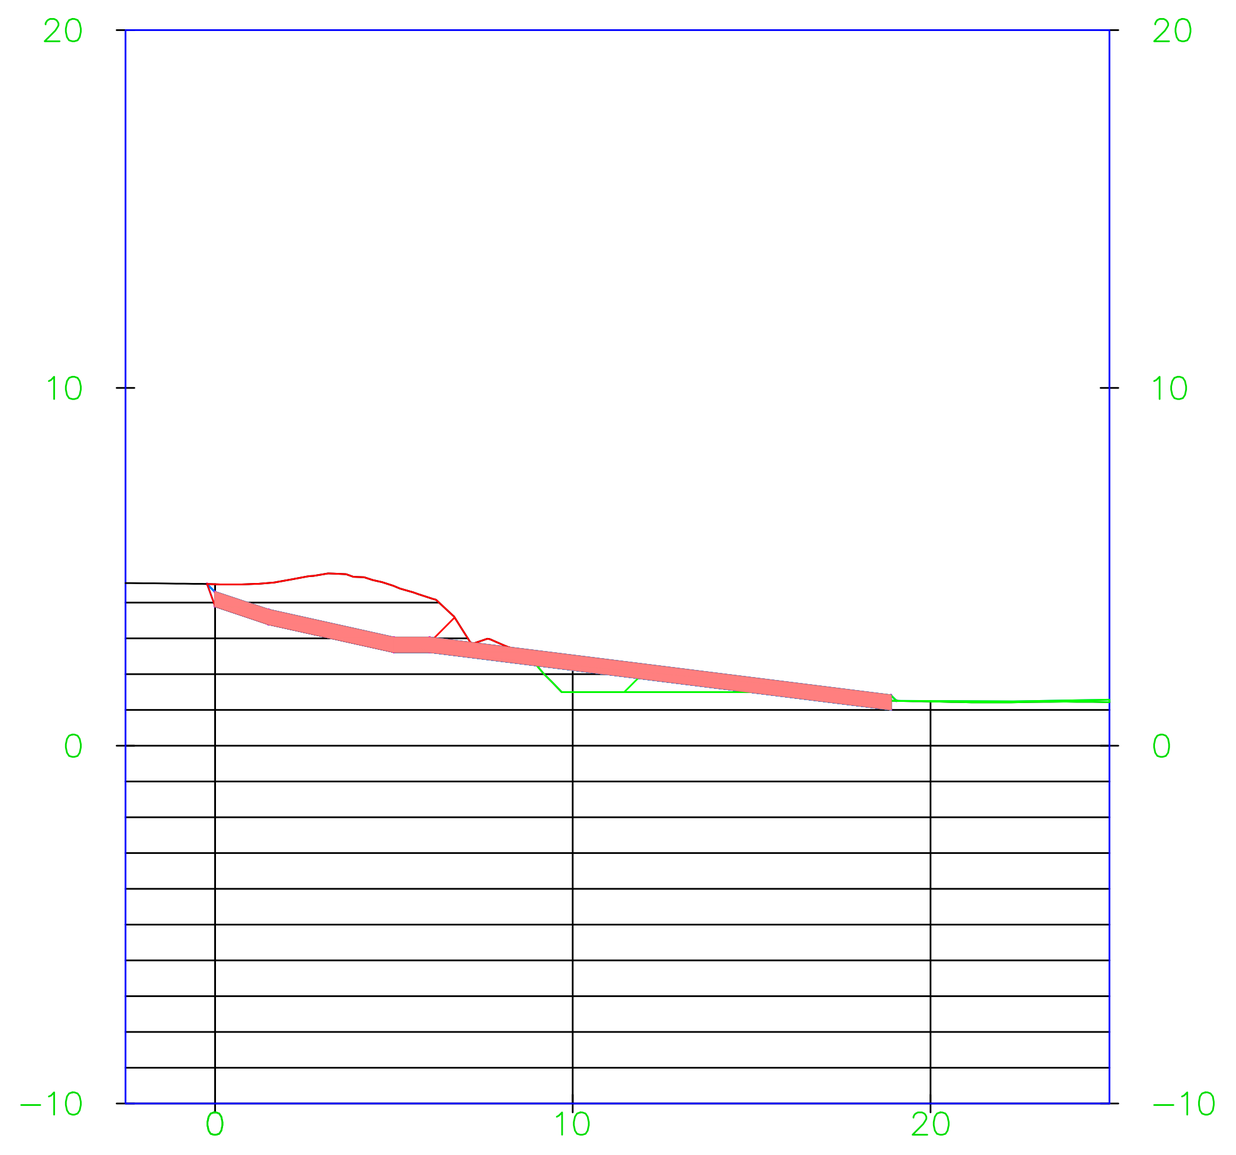


0+180.00

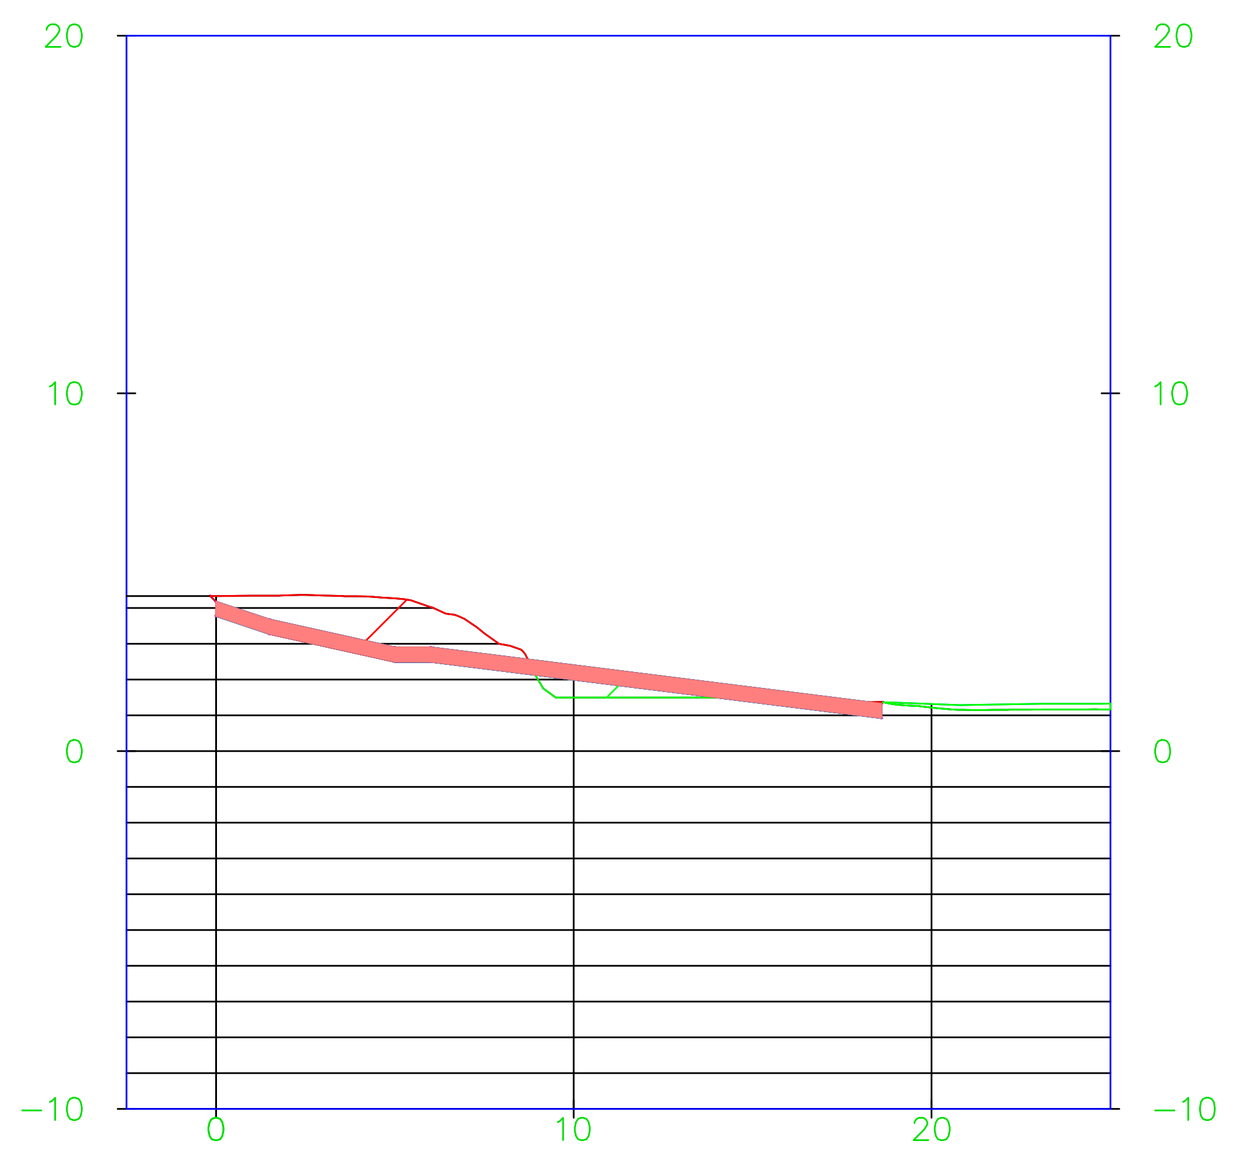


0+200.00

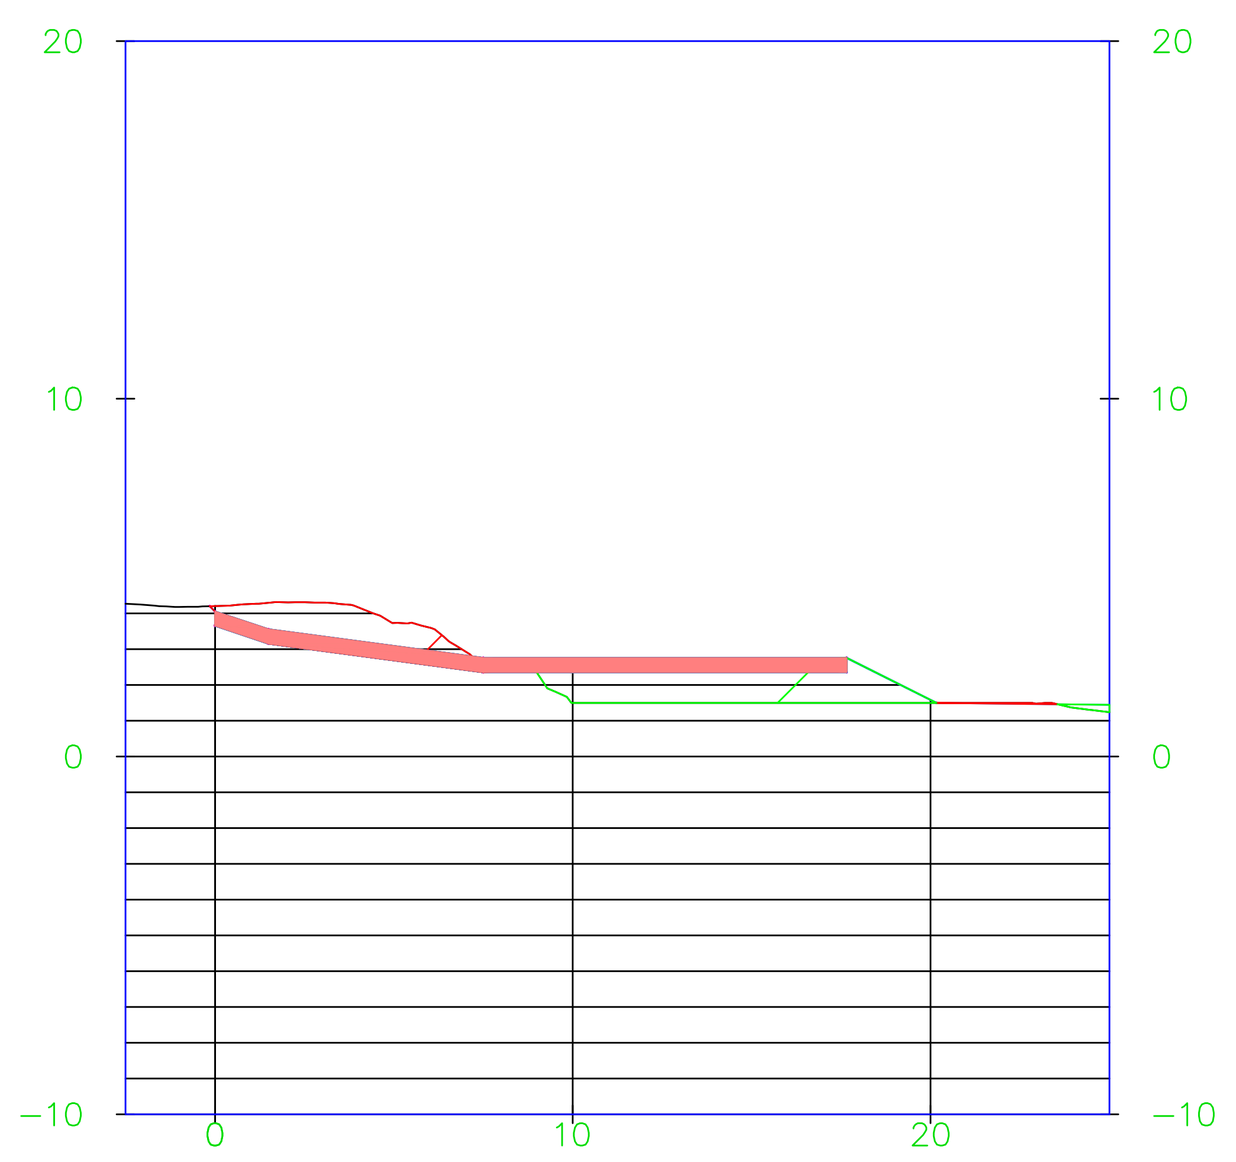


0+220.00

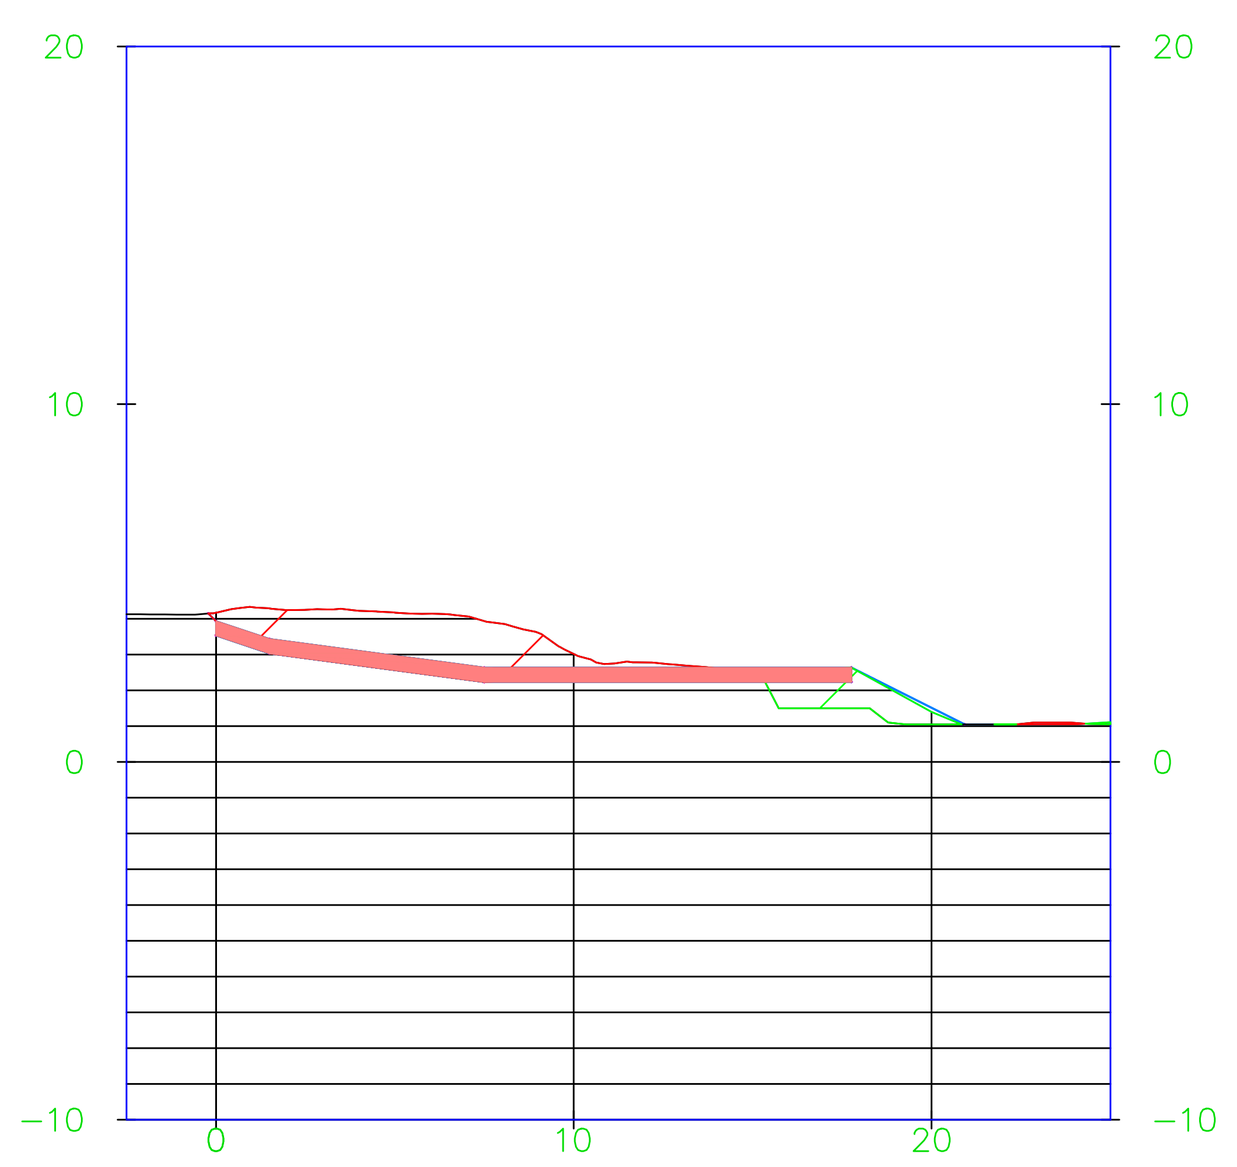


0+240.00

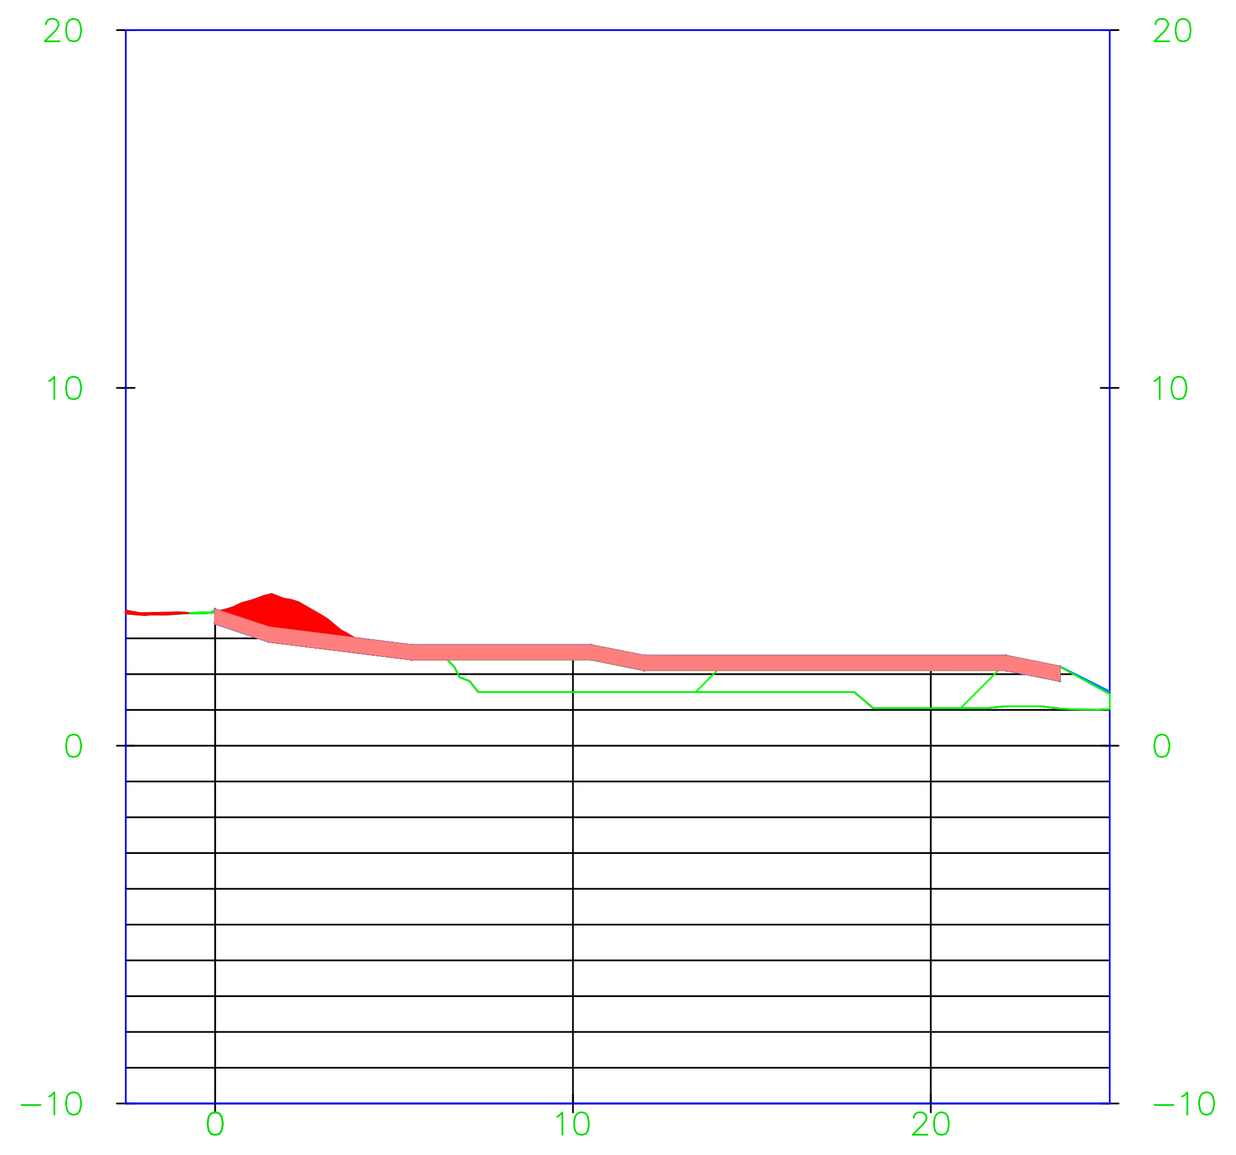


0+260.00

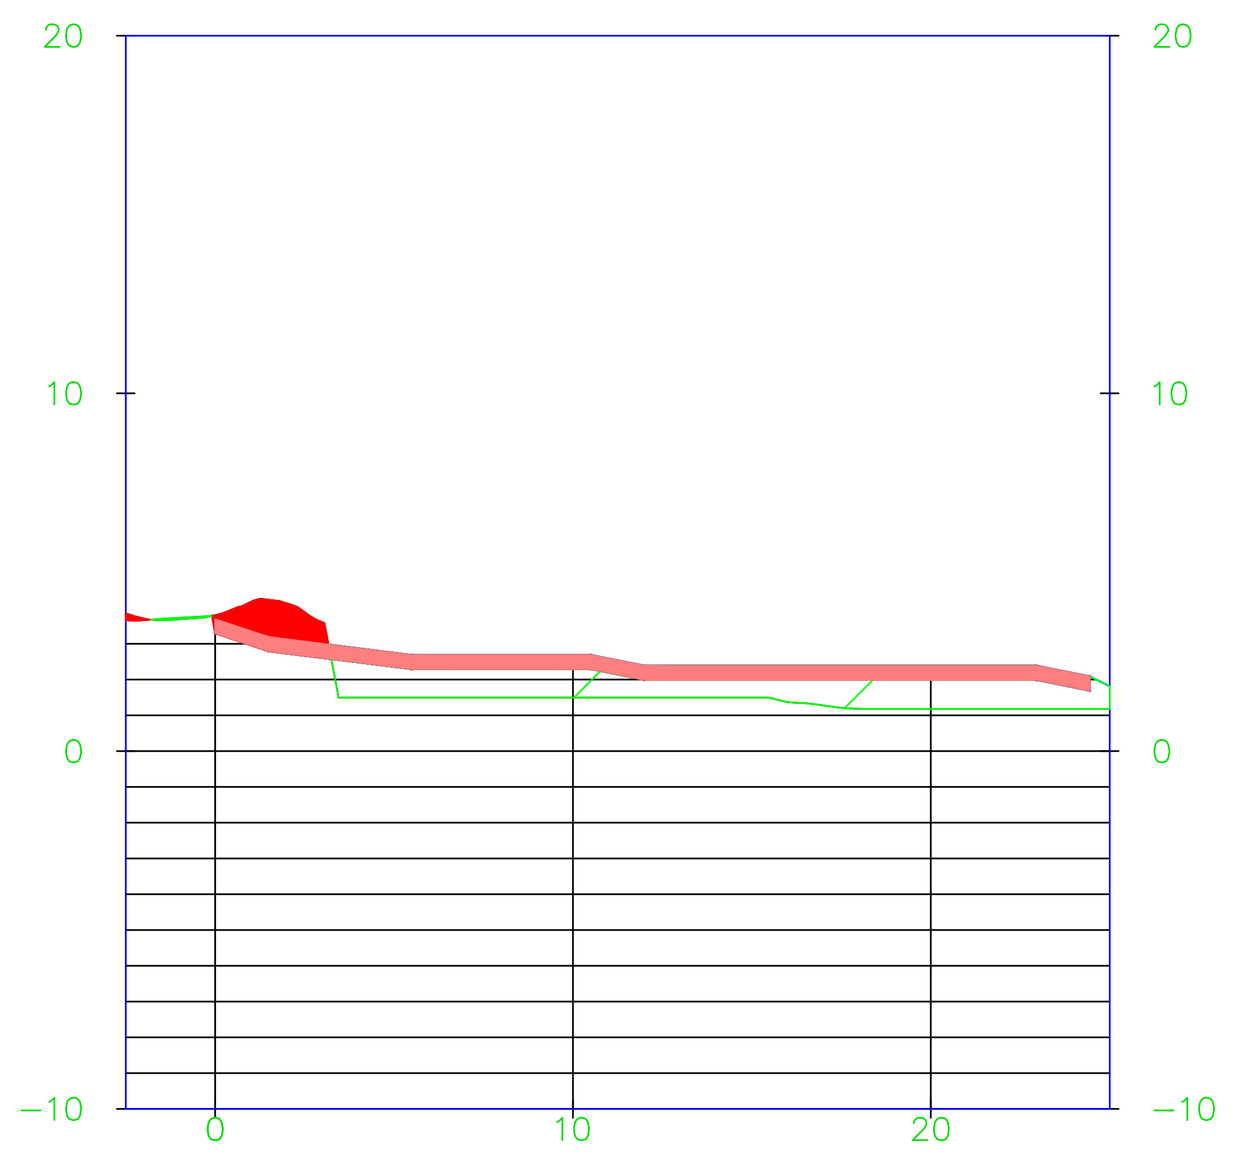


0+280.00

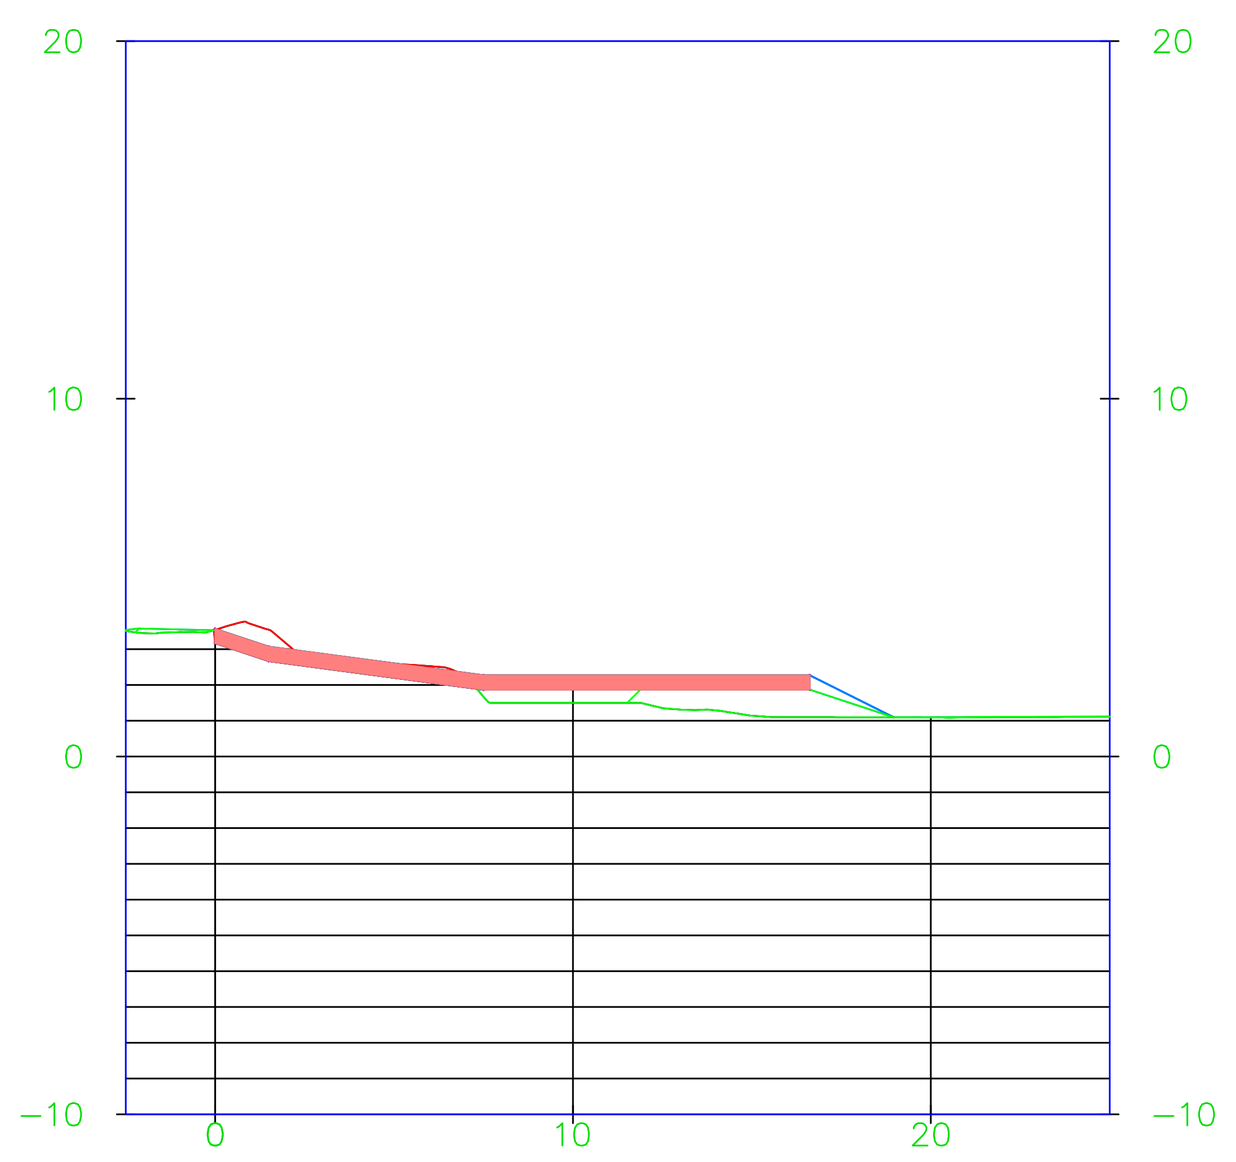


0+300.00

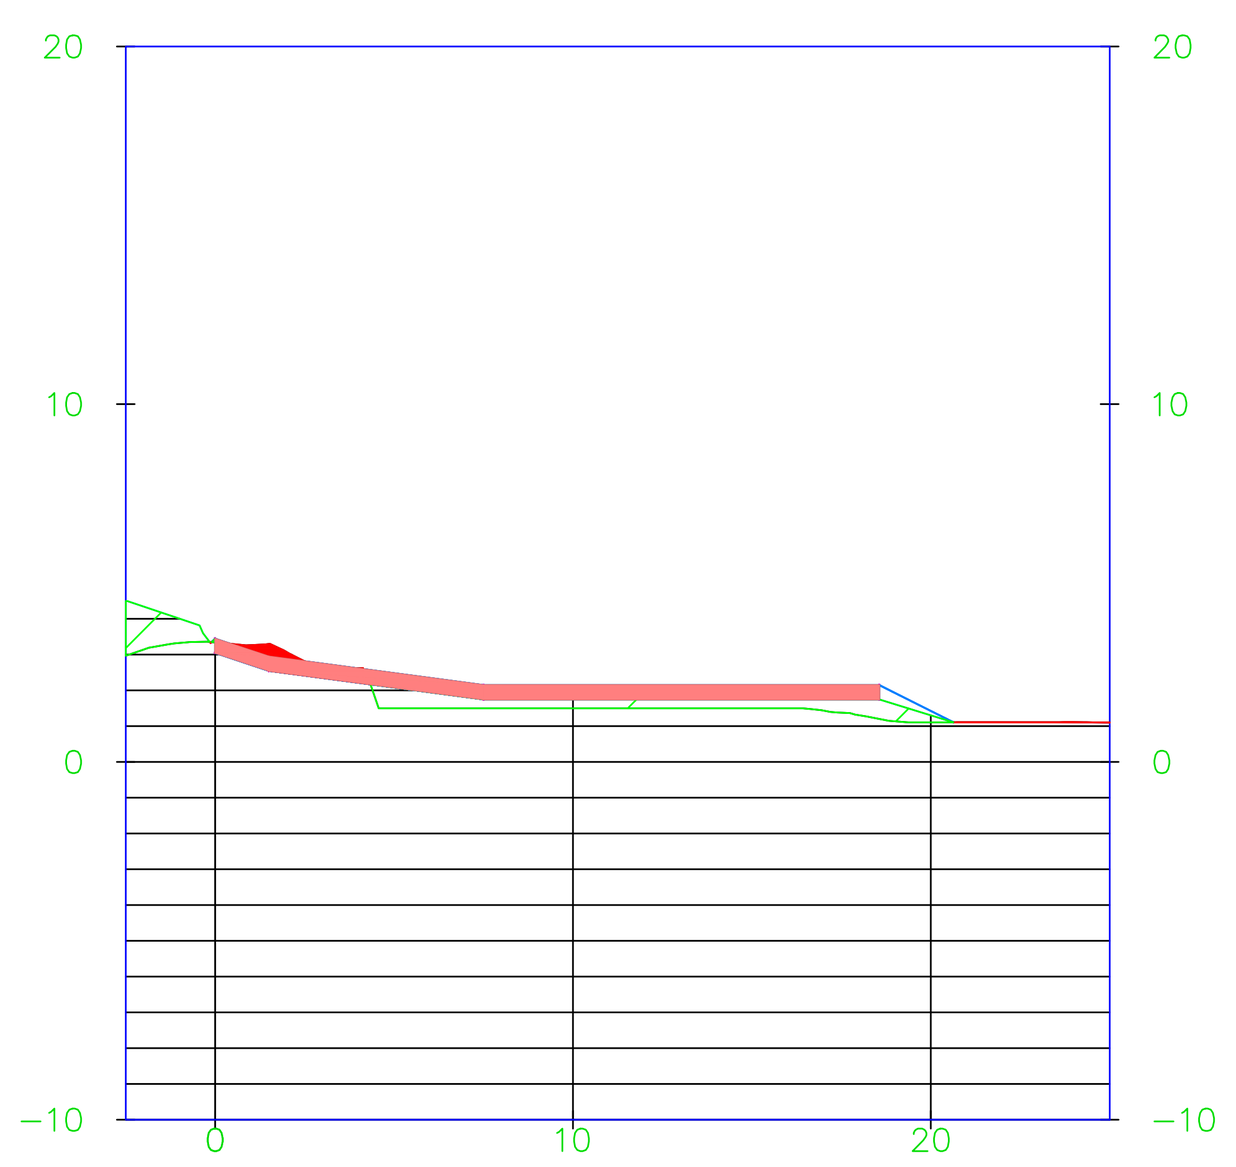


0+320.00

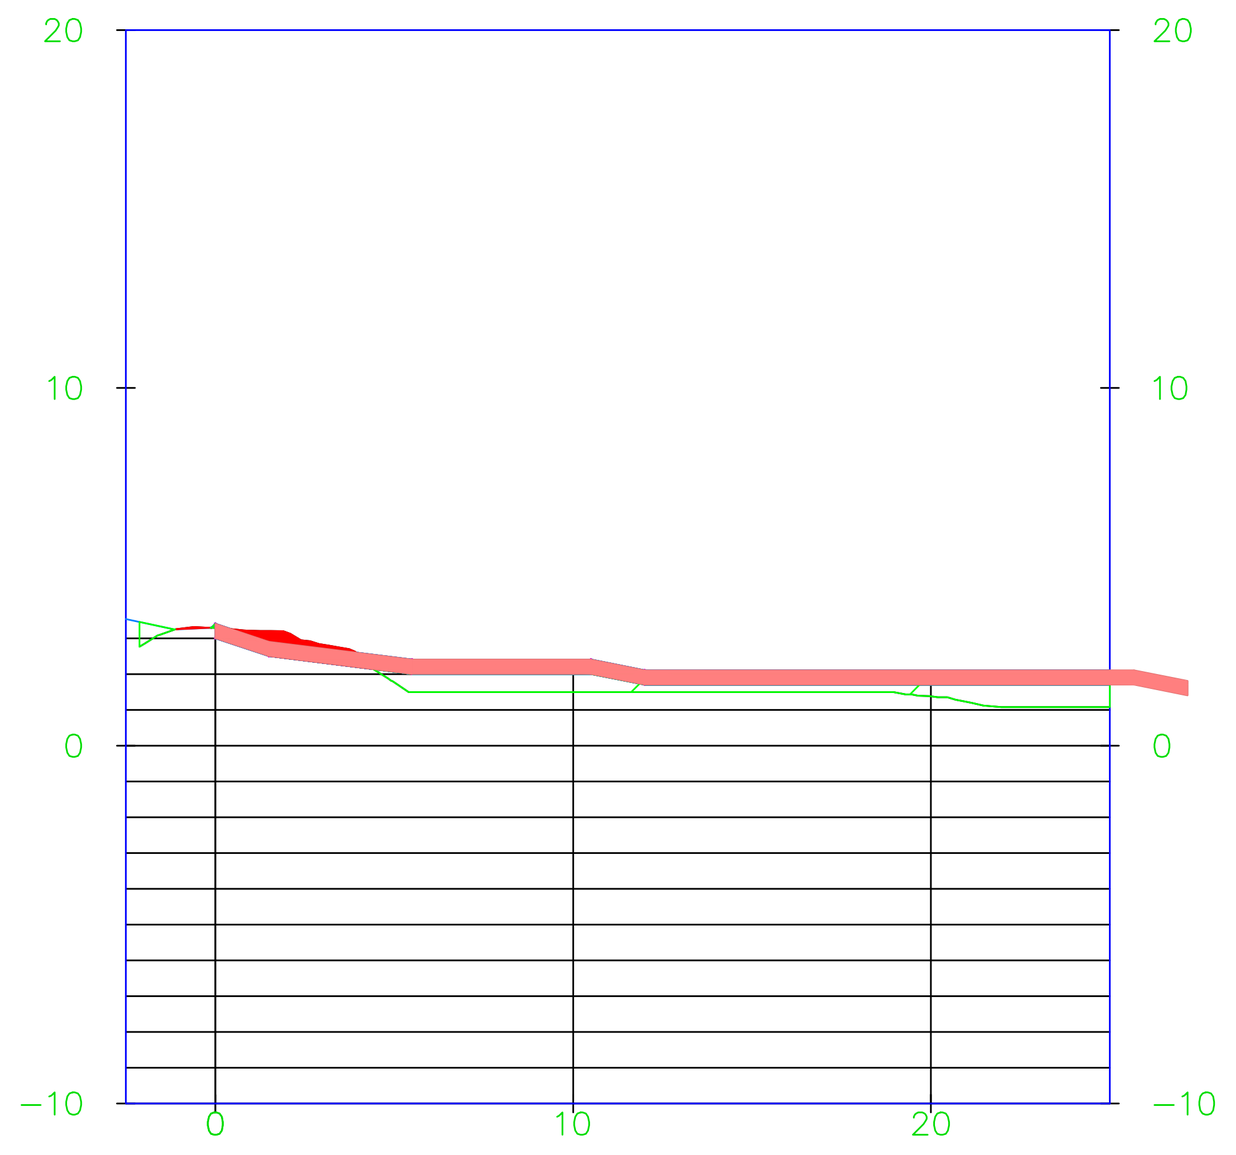


0+340.00

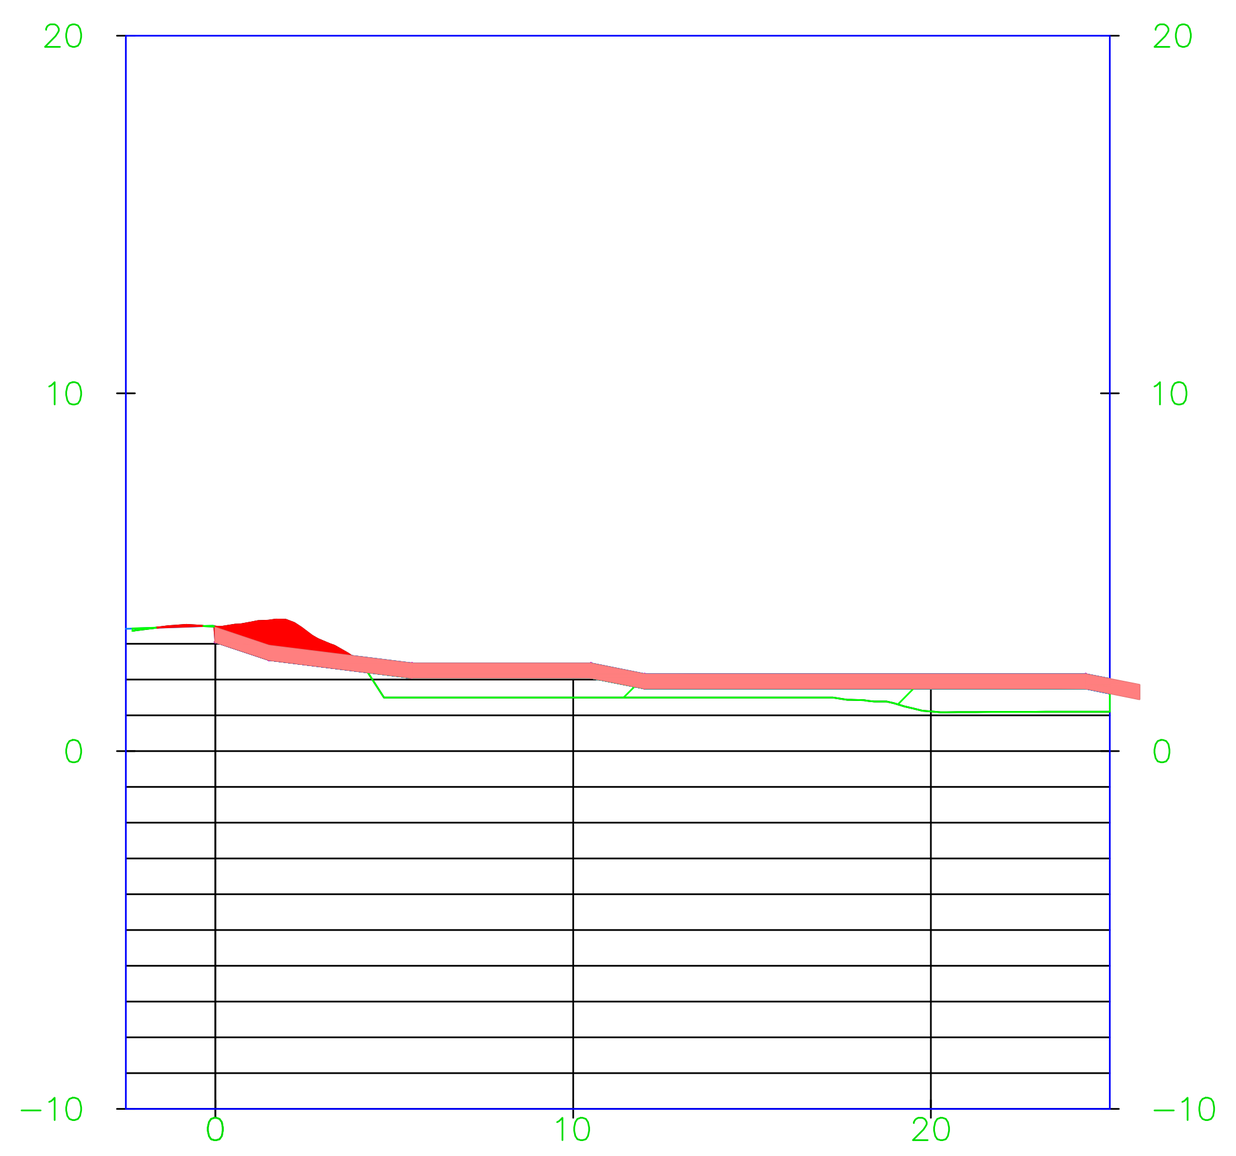


0+360.00

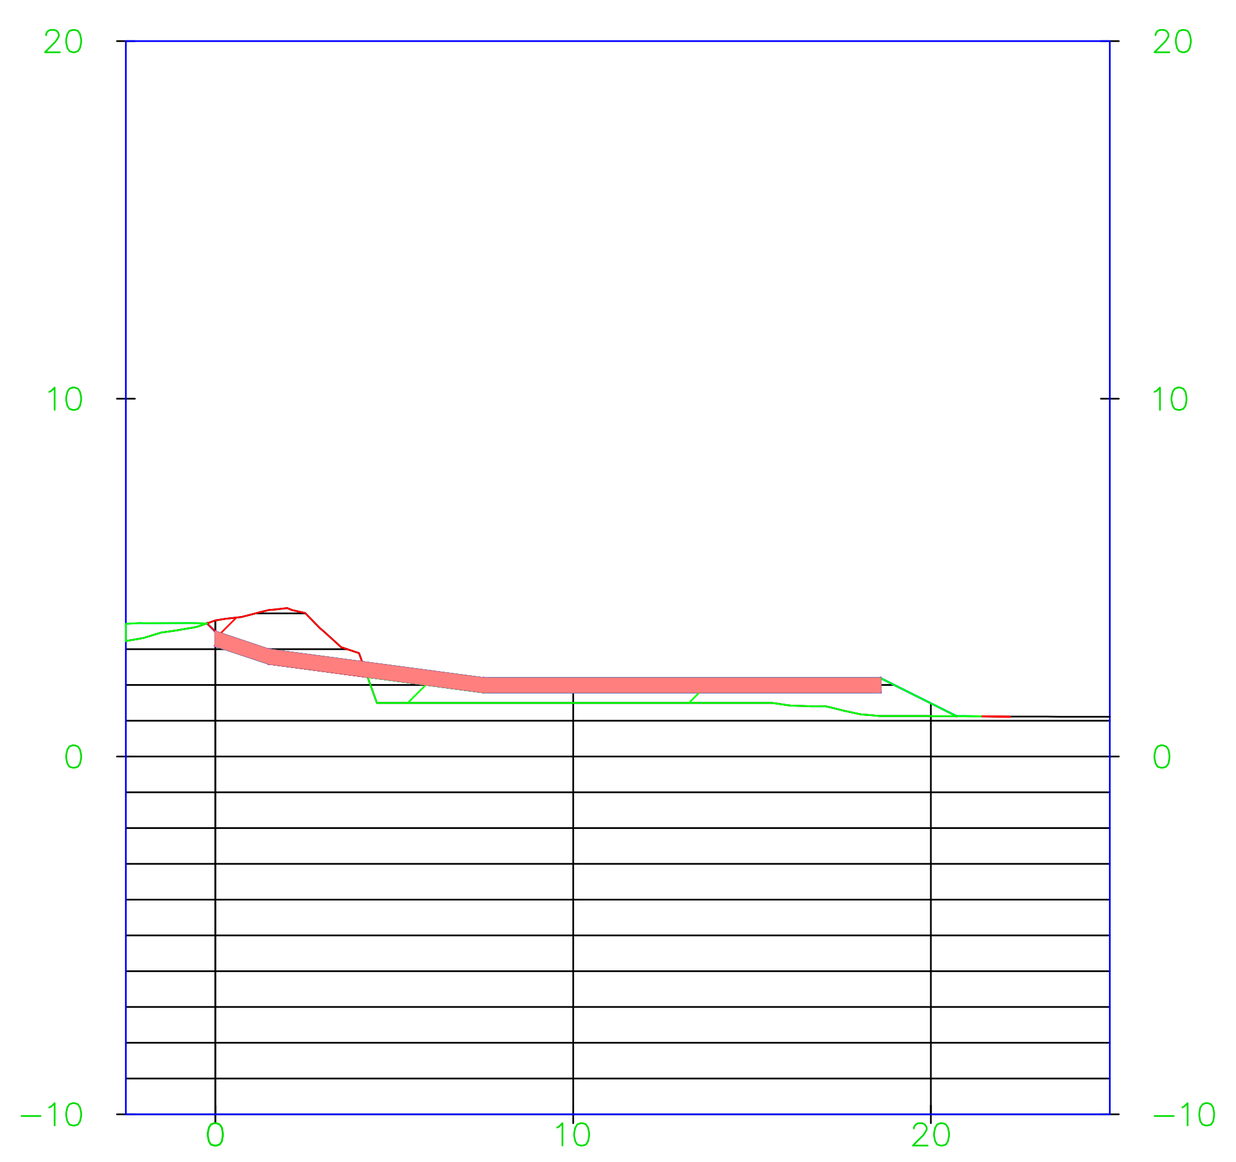


0+380.00

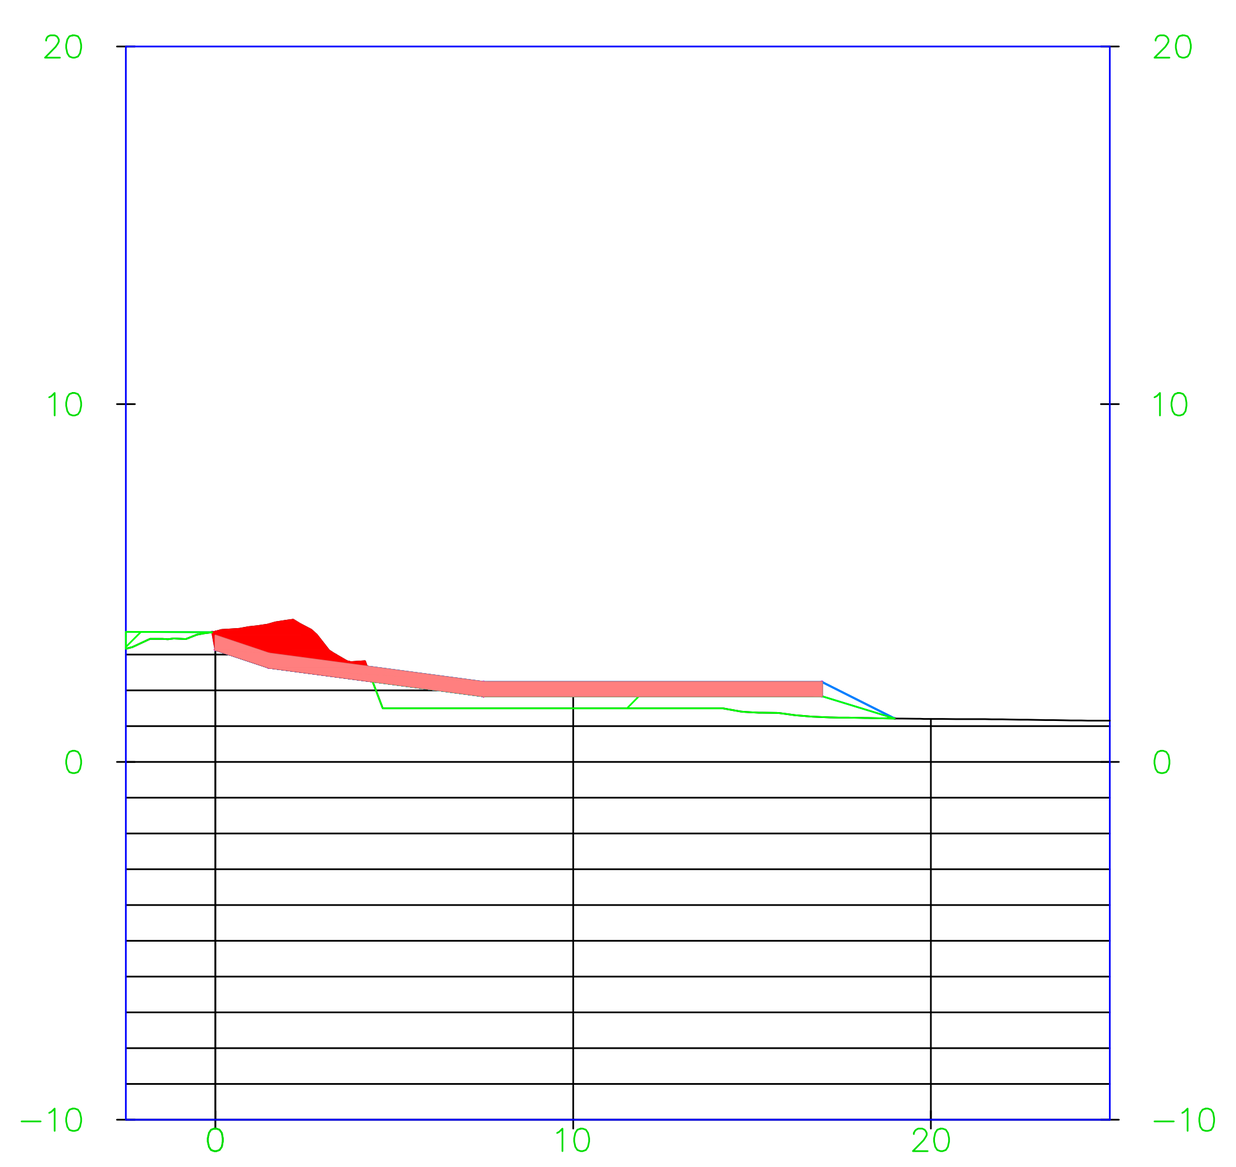


0+400.00

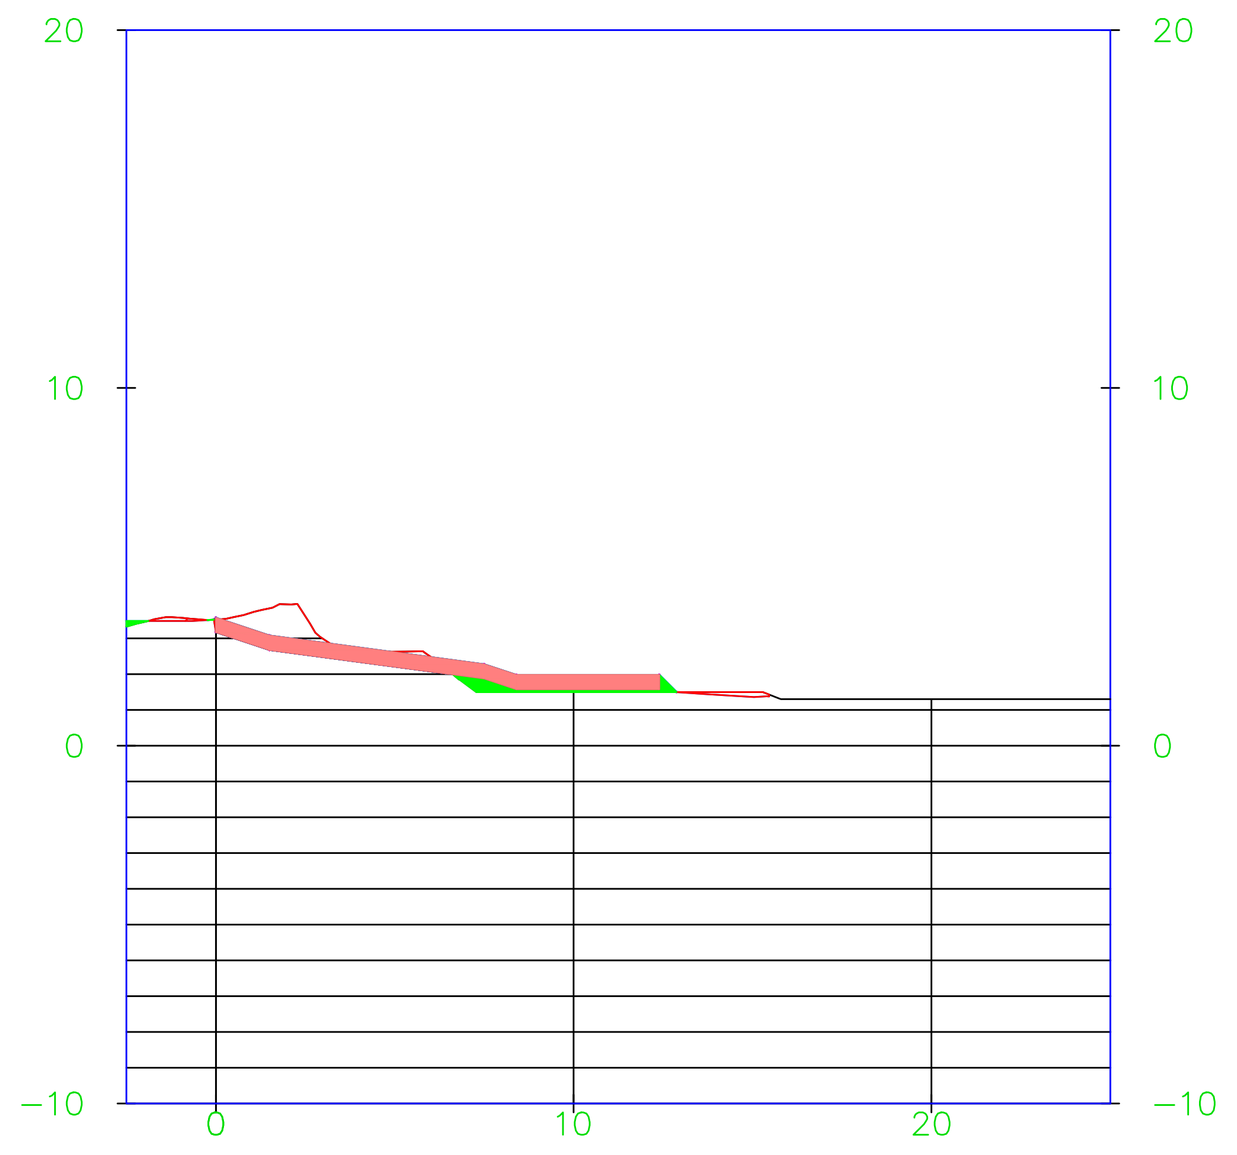


0+420.00

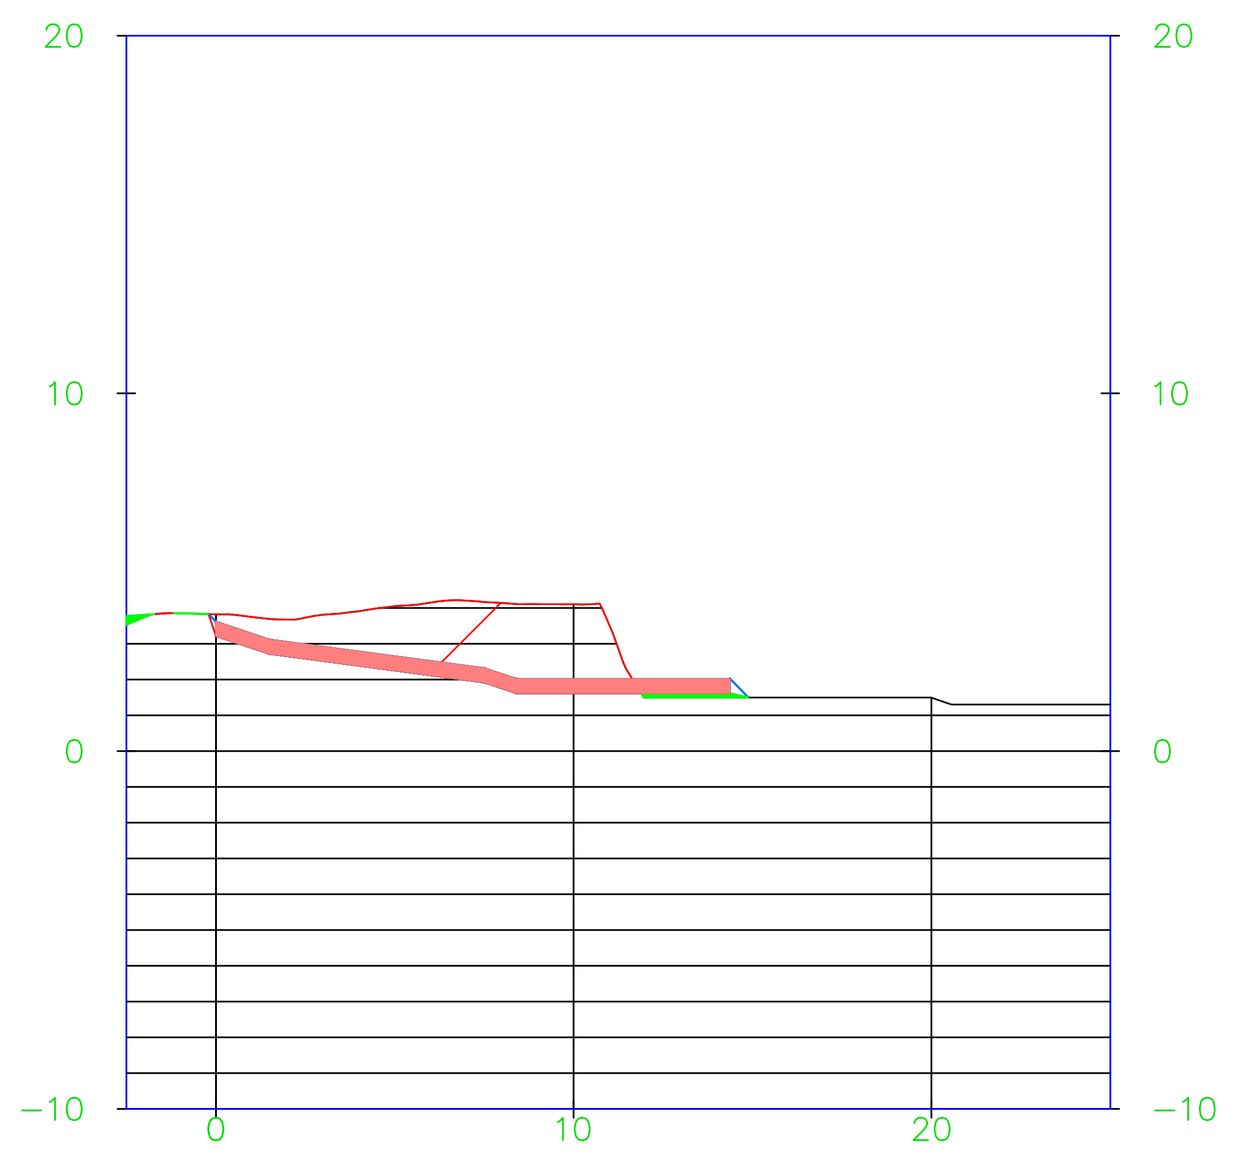

0+440.00

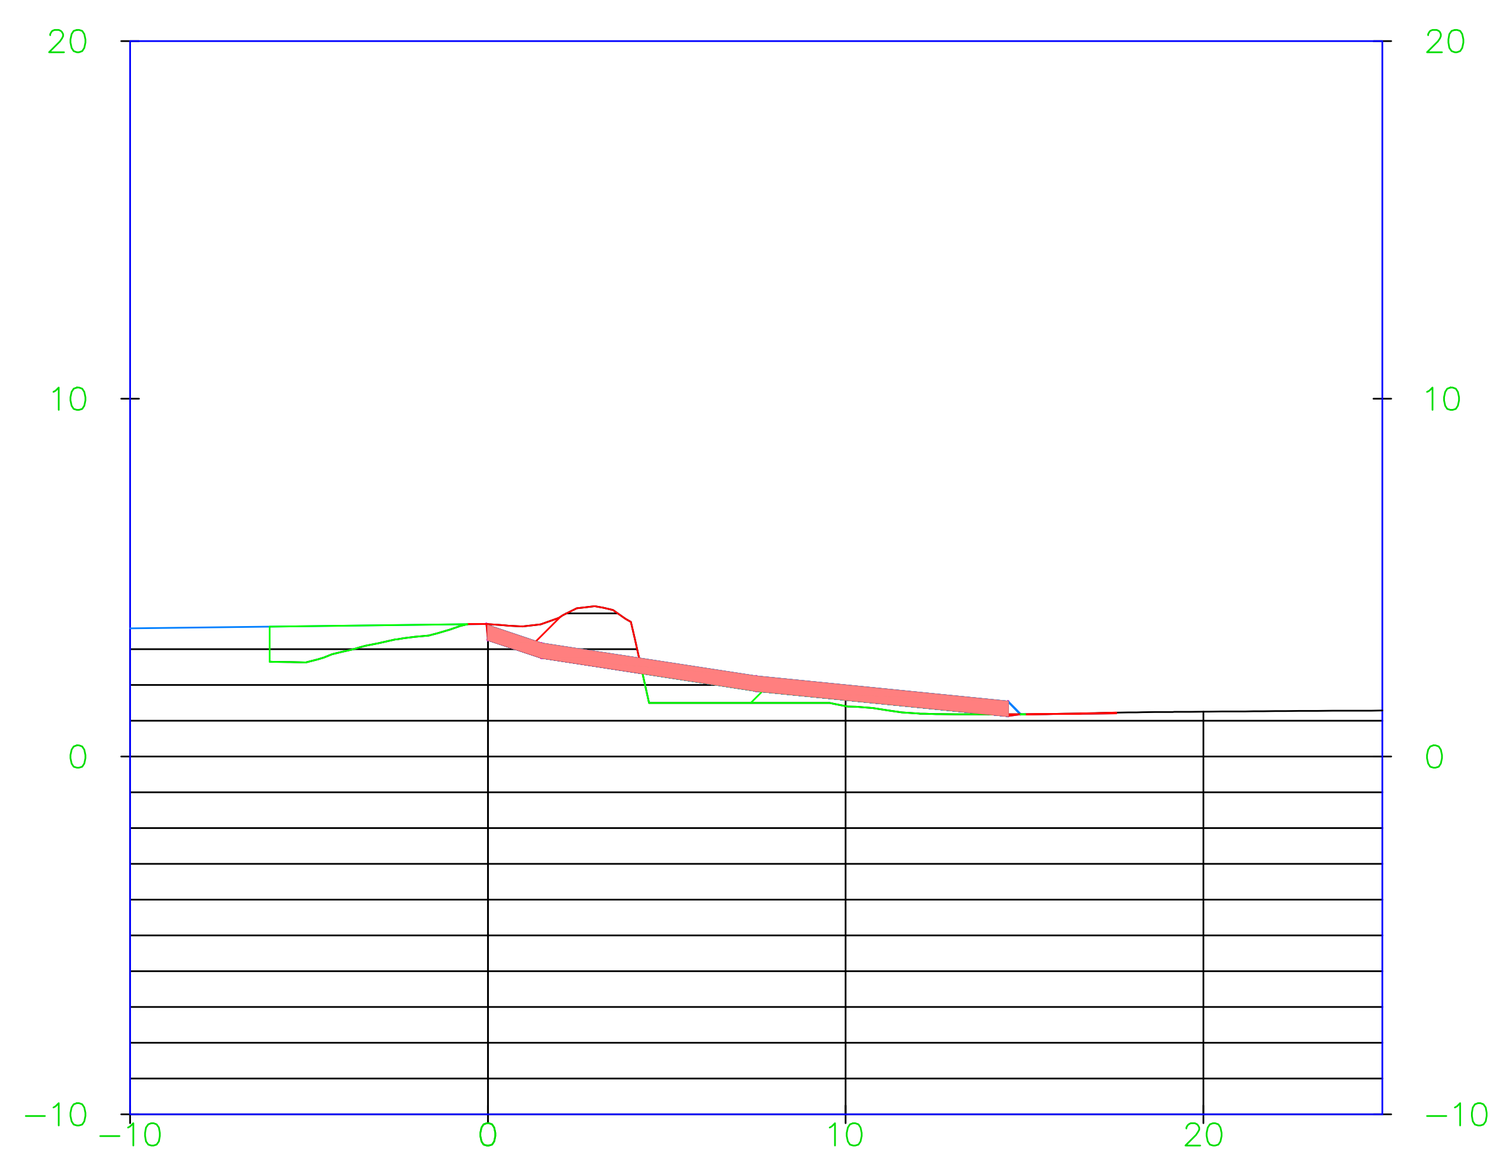


0+460.00

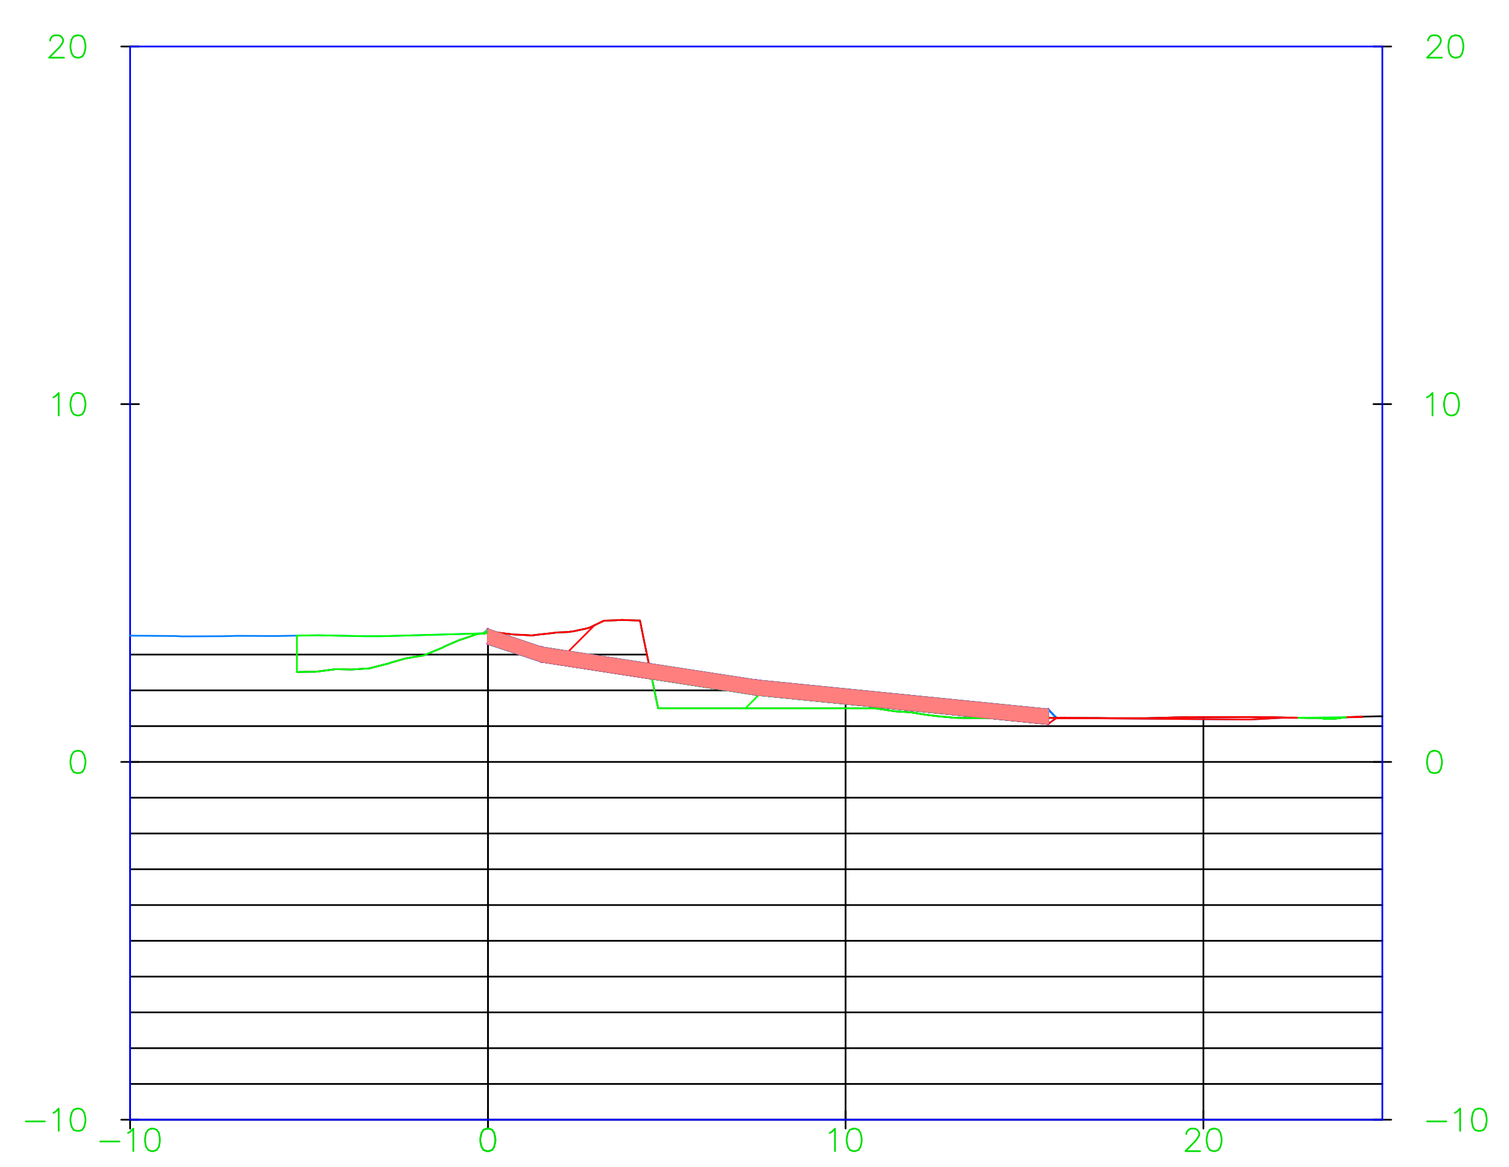

שינויים תפוצה	תאריך	תאור	

תרשים סביבה:

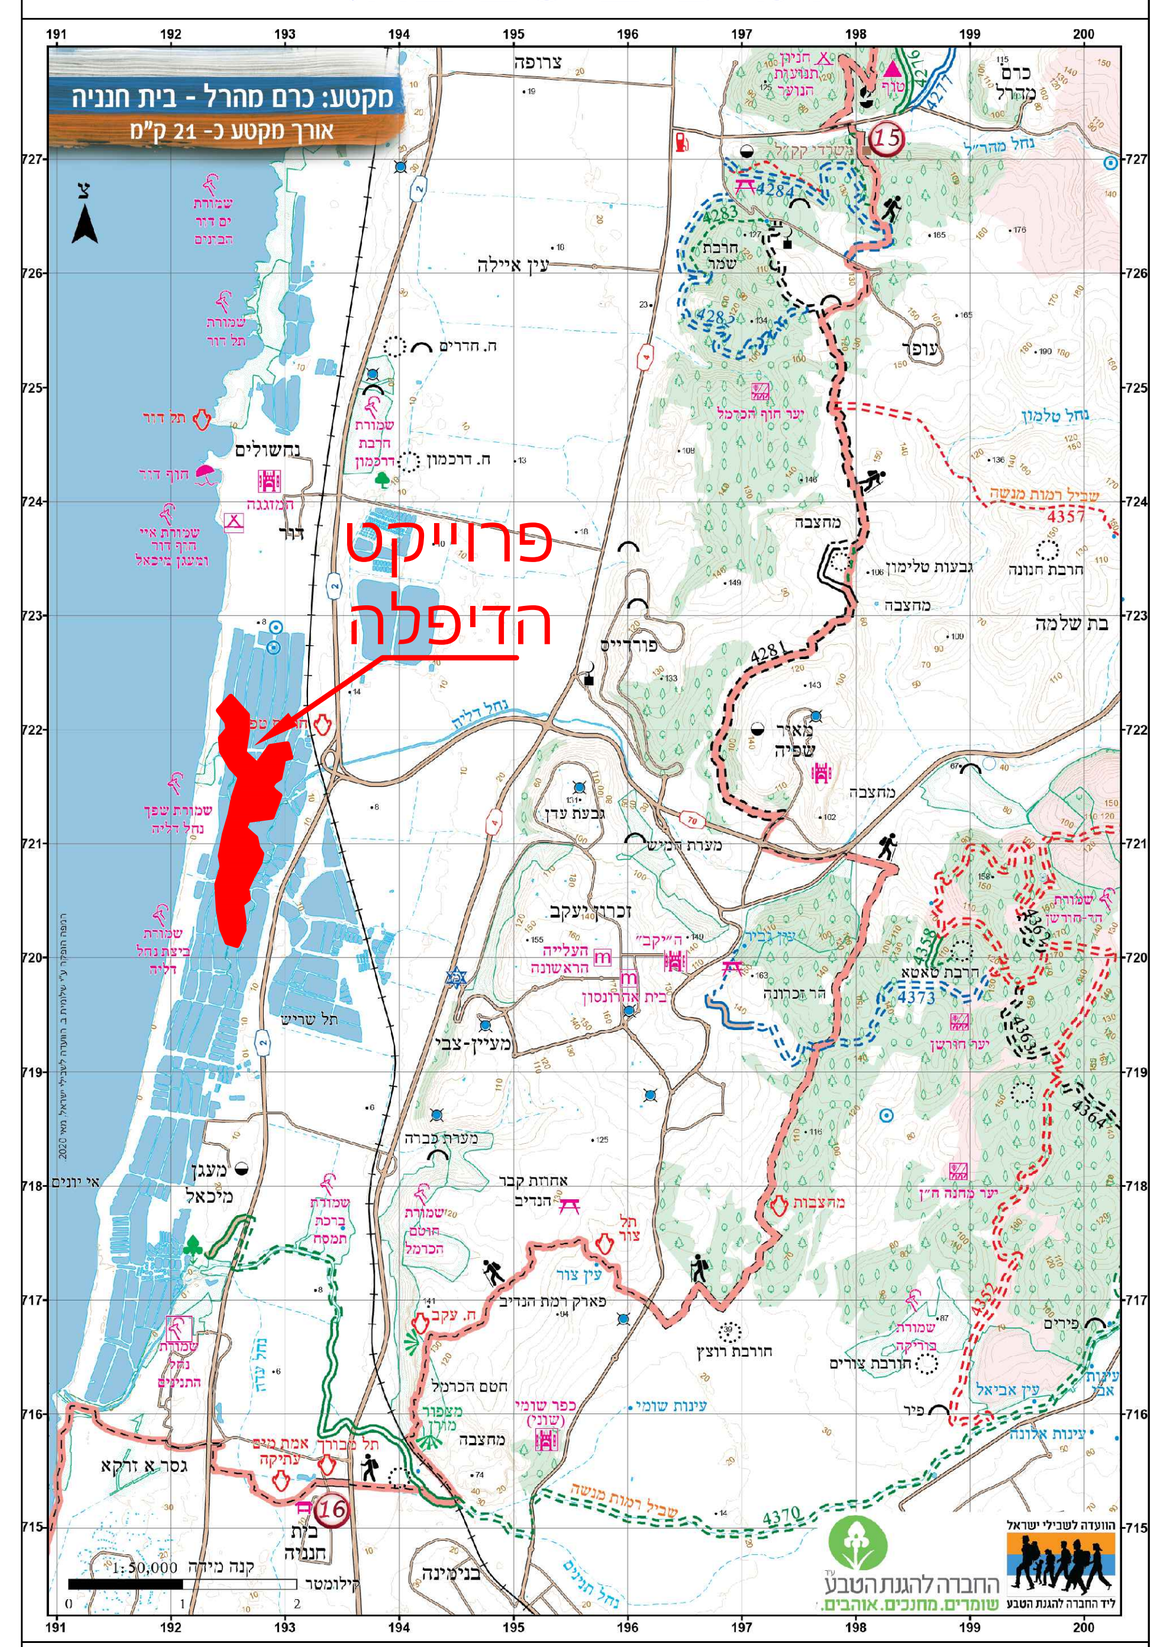

קטעי הפרוייקט:



שינויים תפוצה	תאריך	תאור	

המבצע אחראי לבדיקת התוכניות ולהתאמתן במקום. על המבצע לבקר את כל המידות ולהודיע למתכנן על כל טעות או אי-התאמה. אין לקבוע מידות על-ידי מדידה בשרטוט. מהנדס ו/או יועץ אשר שמו רשום מעל שם האדריכל בתוכנית זו נושא לבדו באחריות המקצועית והחוקית לתוכנית. אין לעשות כל שימוש בתוכנית זו או ברעיונות הגלומים בה ללא אישור בכתב מאת המתכנן.


שם פרוייקט:
"שיקום גדות דיפלה"

לעיון	תוכן גיליון: Area_01_Sections_a אזור 01	
לאישור	אישר: אורי מורן	תכנן: סיגל עוז / מהדורה: 00
למכרז	תאריך: 04/06/2023	קנה מידה: 1:250
לביצוע	שם הקובץ: Difle_Project_Plot.dwg	

מורן פיתוח וייעוץ בע"מ
עצמאות 22 פרדס חנה 37038
04-6308348 טלפקס 050-3044454
office@moran-eco.co.il

F:\Documents\Data\Year2023\Moran_Eng\20230516_Difle_Project\Difle_Project_Plot.dwg, Area_01_Sections_a, 04/06/2023 14:54:25, arad, AutoCAD PDF (General Documentation).pc3, ISO full bleed A0 (841.00 x 1189.00 MM), 1:1

חתכי רוחב מתוכננים

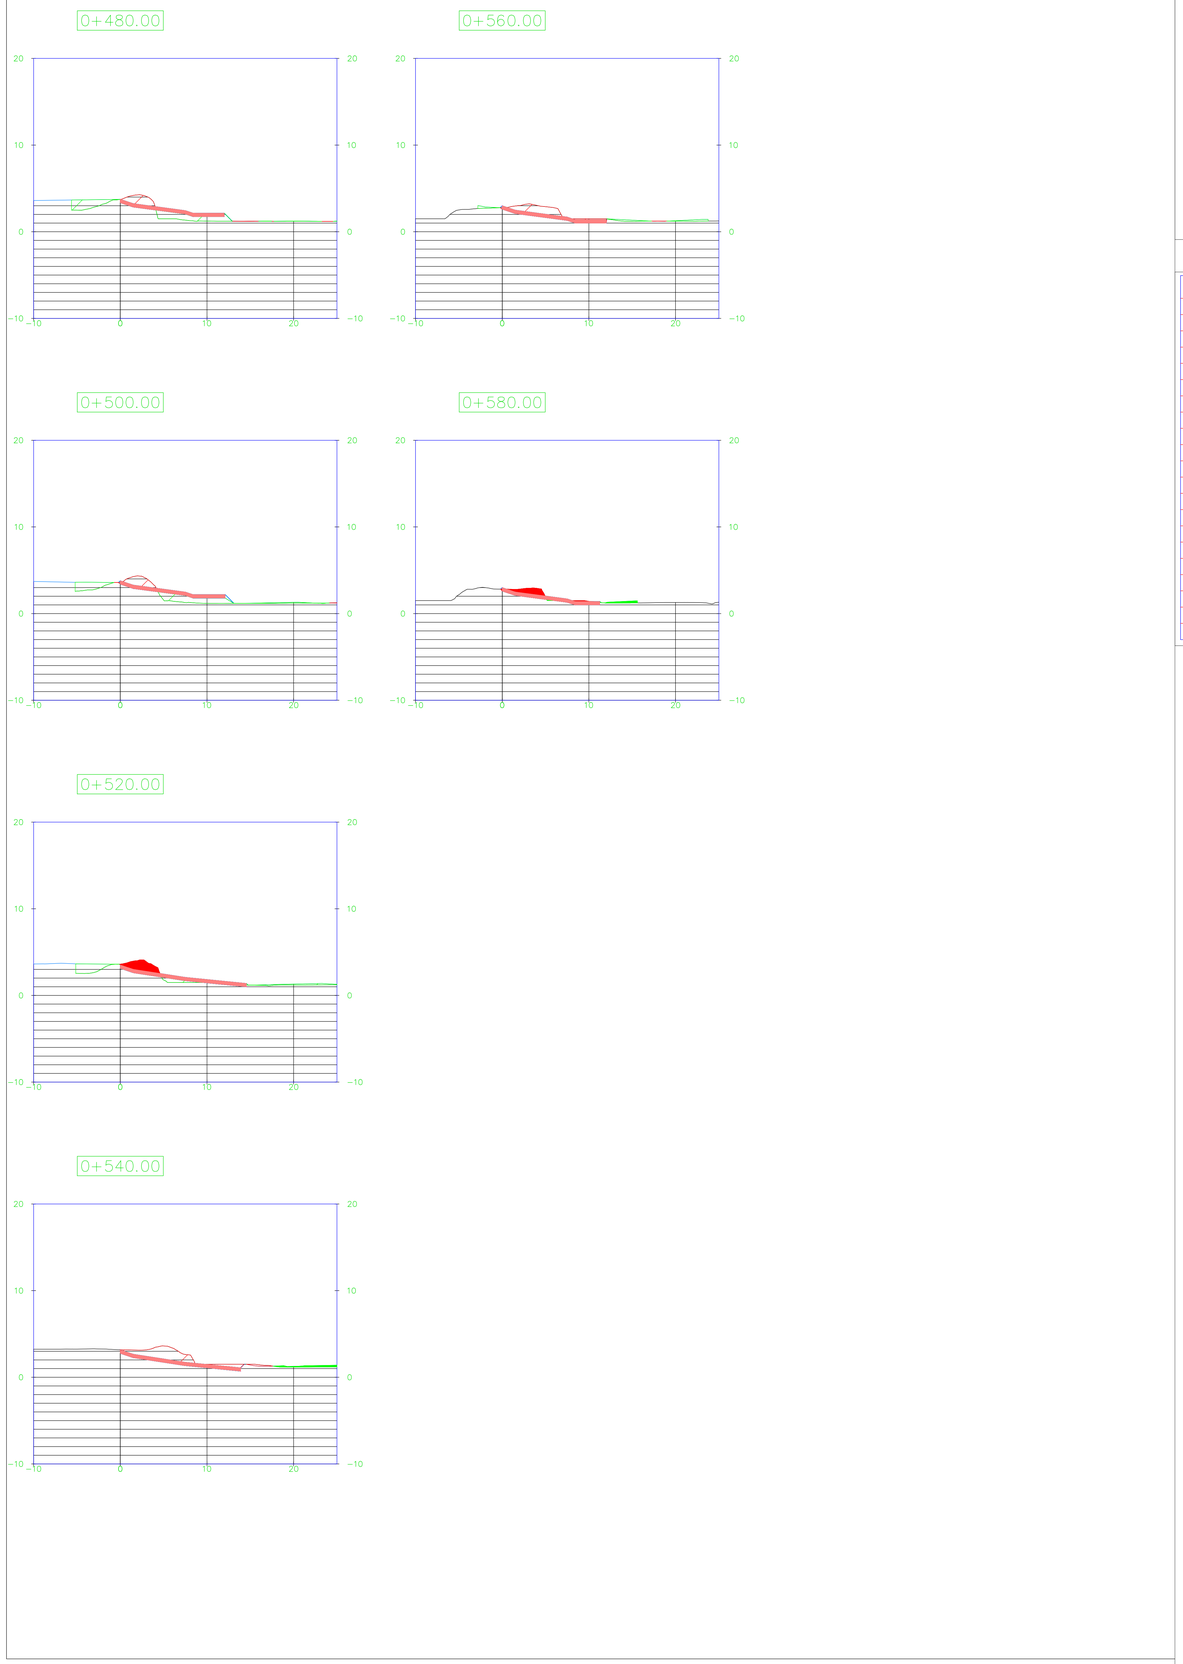

טבלת כמויות חפירה ומילוי לפי אזורים

Cut/Fill Summary

Name	Cut Factor	Fill Factor	2d Area	Cut	Fill	Net
Difle_01.2	1.000	1.000	531.32sq.m	330.40 Cu. M.	206.99 Cu. M.	123.41 Cu. M.<Cut>
Difle_01.5	1.000	1.000	944.71sq.m	149.77 Cu. M.	323.55 Cu. M.	173.78 Cu. M.<Fill>
Difle_01.1	1.000	1.000	1581.68sq.m	15.94 Cu. M.	669.10 Cu. M.	653.16 Cu. M.<Fill>
Difle_01.4	1.000	1.000	526.45sq.m	70.34 Cu. M.	186.86 Cu. M.	116.52 Cu. M.<Fill>
Difle_01.3	1.000	1.000	1175.03sq.m	316.30 Cu. M.	599.14 Cu. M.	282.84 Cu. M.<Fill>
Difle_01.9	1.000	1.000	428.86sq.m	152.18 Cu. M.	177.55 Cu. M.	25.37 Cu. M.<Fill>
Difle_01.6	1.000	1.000	772.20sq.m	157.88 Cu. M.	278.43 Cu. M.	120.55 Cu. M.<Fill>
Difle_01.7	1.000	1.000	511.67sq.m	353.81 Cu. M.	70.81 Cu. M.	283.00 Cu. M.<Cut>
Difle_01.8	1.000	1.000	665.80sq.m	231.12 Cu. M.	137.20 Cu. M.	93.92 Cu. M.<Cut>
Difle_01.11	1.000	1.000	525.73sq.m	342.14 Cu. M.	2.93 Cu. M.	339.21 Cu. M.<Cut>
Difle_01.10	1.000	1.000	420.97sq.m	255.01 Cu. M.	52.91 Cu. M.	202.10 Cu. M.<Cut>
Totals			8084.43sq.m	2374.90 Cu. M.	2705.48 Cu. M.	330.58 Cu. M.<Fill>

טבלת כמויות גרומוסול לפי חתכי רוחב

Material Table

Station	Area	Volume	Cumulative Volume
0+011.00	5.22	0.00	0.00
0+020.00	5.83	26.72	26.72
0+040.00	5.63	113.41	140.12
0+060.00	5.15	107.75	247.87
0+080.00	6.89	143.98	391.85
0+100.00	5.34	208.34	600.19
0+120.00	6.16	114.99	715.19
0+140.00	7.15	109.86	825.04
0+160.00	7.56	97.69	922.74
0+180.00	7.44	112.76	1035.50
0+200.00	7.06	109.12	1144.62
0+220.00	7.10	129.07	1273.69
0+240.00	9.44	121.04	1394.73
0+260.00	9.78	264.51	1659.24
0+280.00	6.65	190.26	1849.49
0+300.00	7.42	128.09	1977.58
0+320.00	10.87	129.66	2107.25
0+340.00	10.33	212.02	2319.26
0+360.00	7.44	177.67	2496.93
0+380.00	6.78	144.69	2641.62

Material Table

Station	Area	Volume	Cumulative Volume
0+400.00	4.96	117.40	2759.02
0+420.00	5.75	127.12	2886.14
0+440.00	5.81	154.08	3040.22
0+460.00	6.26	120.77	3160.99
0+480.00	4.80	104.51	3265.51
0+500.00	4.84	96.34	3361.84
0+520.00	5.82	104.48	3466.33
0+540.00	5.55	92.69	3559.02
0+560.00	4.80	103.53	3662.55
0+580.00	4.50	91.14	3753.69
0+593.00	0.00	26.39	3780.08

מהדורה:	תכנן:	אישר:
00	סיגל עוז	אורי מורן

קנה מידה:	תאריך:
1:250	04/06/2023

שם הקובץ: Difle_Project_Plot.dwg

מהדורה	תאריך	תאור
00		

תרשים סביבה:



קטעי הפרוייקט:



מהדורה	תאריך	תאור
00		

המבצע אחראי לבדיקת התוכניות ולהתאמתן במקום. על המבצע לבקר את כל המידות ולהודיע למתכנן על כל טעות או אי-התאמה. אין לקבוע מידות על-ידי מדידה בשרטוט. מהנדס ו/או יועץ אשר שמו רשום מעל שם האדריכל בתוכנית זו נושא לבדו באחריות המקצועית והחוקית לתוכנית. אין לעשות כל שימוש בתוכנית זו או ברעיונות הגלומים בה ללא אישור בכתב מאת המתכנן.

שם פרוייקט:


"שיקום גדות דיפלה"


תוכן גיליון: Area_01_Sections_b

אזור 01

מורן פיתוח וייעוץ בע"מ
עצמאות 22 פרדס חנה 37038
טלפקס 050-3044454 04-6308348
office@moran-eco.co.il

חתך אורך - פרופיל של ראש גדה במצב קיים ומתוכנן

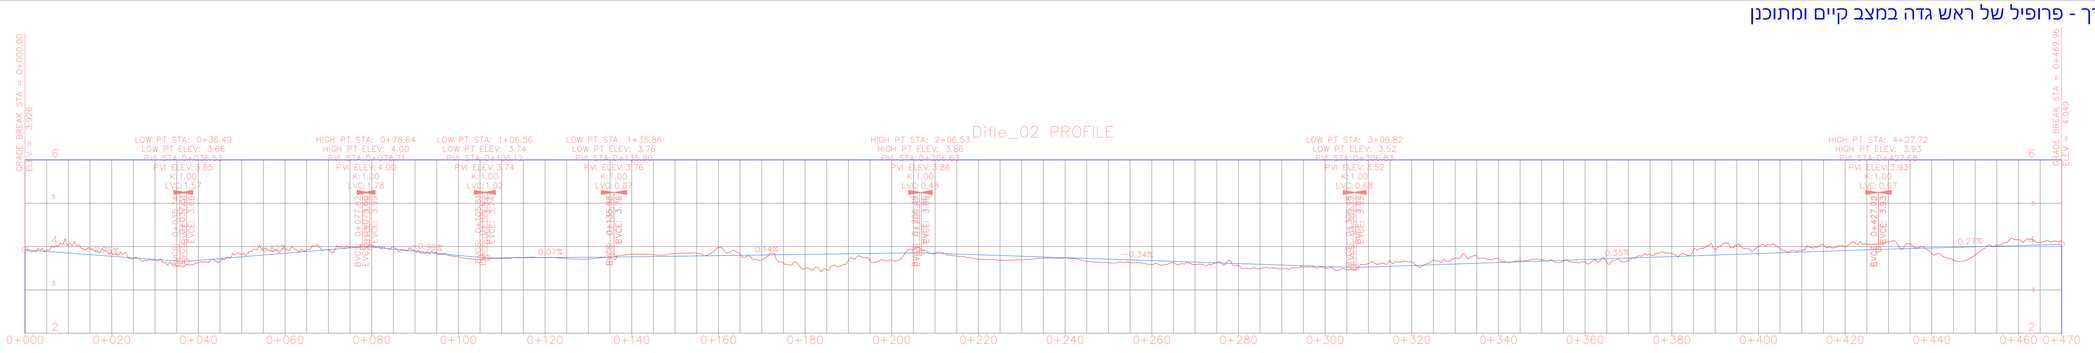

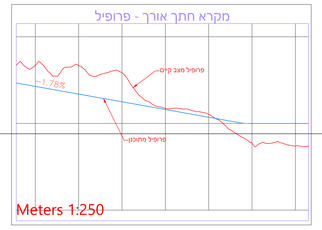

Meters 1:250


Meters 1:500




Meters 1:500

קטע 02
תנוחה ופריסה של המקטעים ומיקום חתכי רוחב

Meters 1:250

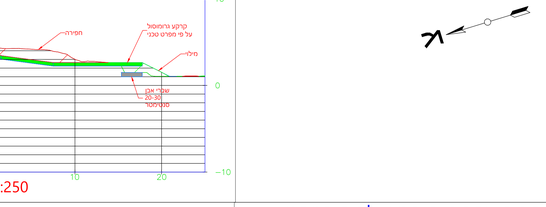


חתכי תכנון

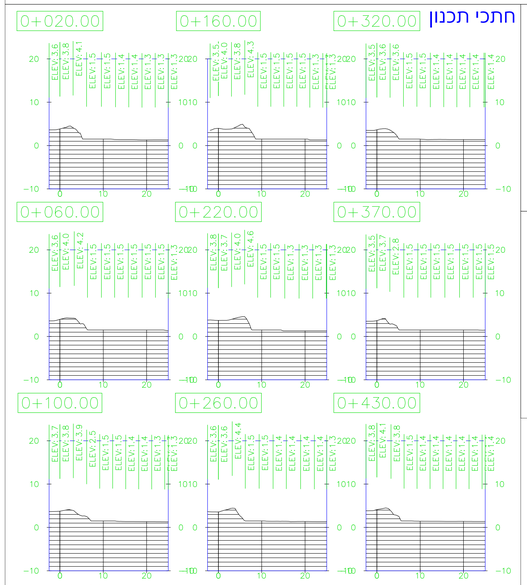


Meters 1:500

פריסת חתכי תכנון

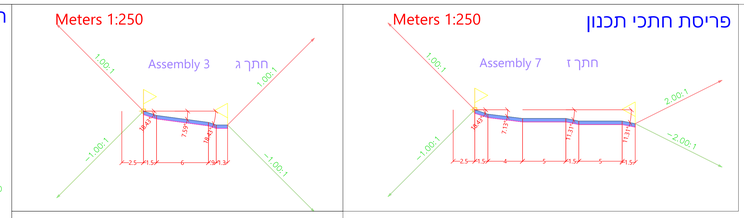

חתכים עקרוניים המשולבים במקטע

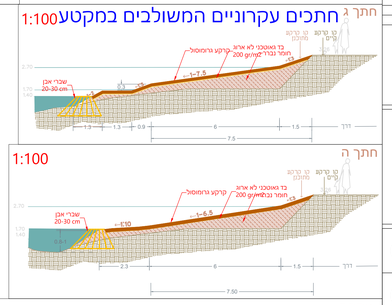

המבצע אחראי לבדיקת התוכניות ולהתאמתן במקום. על המבצע לבקר את כל המידות ולהודיע למתכנן על כל טעות או אי-התאמה. אין לקבוע מידות על-ידי מדידה בשרטוט. מהנדס ו/או יועץ אשר שמו רשום מעל שם האדריכל בתוכנית זו נושא לבדו באחריות המקצועית והחוקית לתוכנית. אין לעשות כל שימוש בתוכנית זו או ברעיונות הגלומים בה ללא אישור בכתב מאת המתכנן.

שם פרוייקט:


"שיקום גדות דיפלה"

תוכן גיליון:	Area_02 אזור 02	לעיון
מהדורה: 00	תכנן: סיגל עוז אישר: אורי מורן	לאישור
קנה מידה: שונים	תאריך: 04/06/2023	לביצוע
שם הקובץ:	Difle_Project_Plot.dwg	לביצוע

מורן פיתוח וייעוץ בע"מ
עצמאות 22 פרדס חנה 37038
טל/פקס 04-6308348 050-3044454
office@moran-eco.co.il

מהדורות	תאריך	תאור

תרשים סביבה:

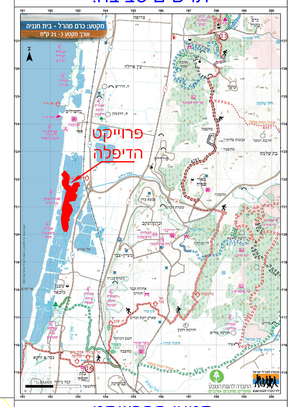


קטעי הפרוייקט:




F:\Documents\Data\Year2023\Moran_Eng\20230516_Difle_Project\Difle_Project_Plot.dwg, Area_02, 04/06/2023 14:55:55, arad, AutoCAD PDF (General Documentation).pc3, ISO full bleed A0 (841.00 x 1189.00 MM), 1:1

חתכי רוחב מתוכננים

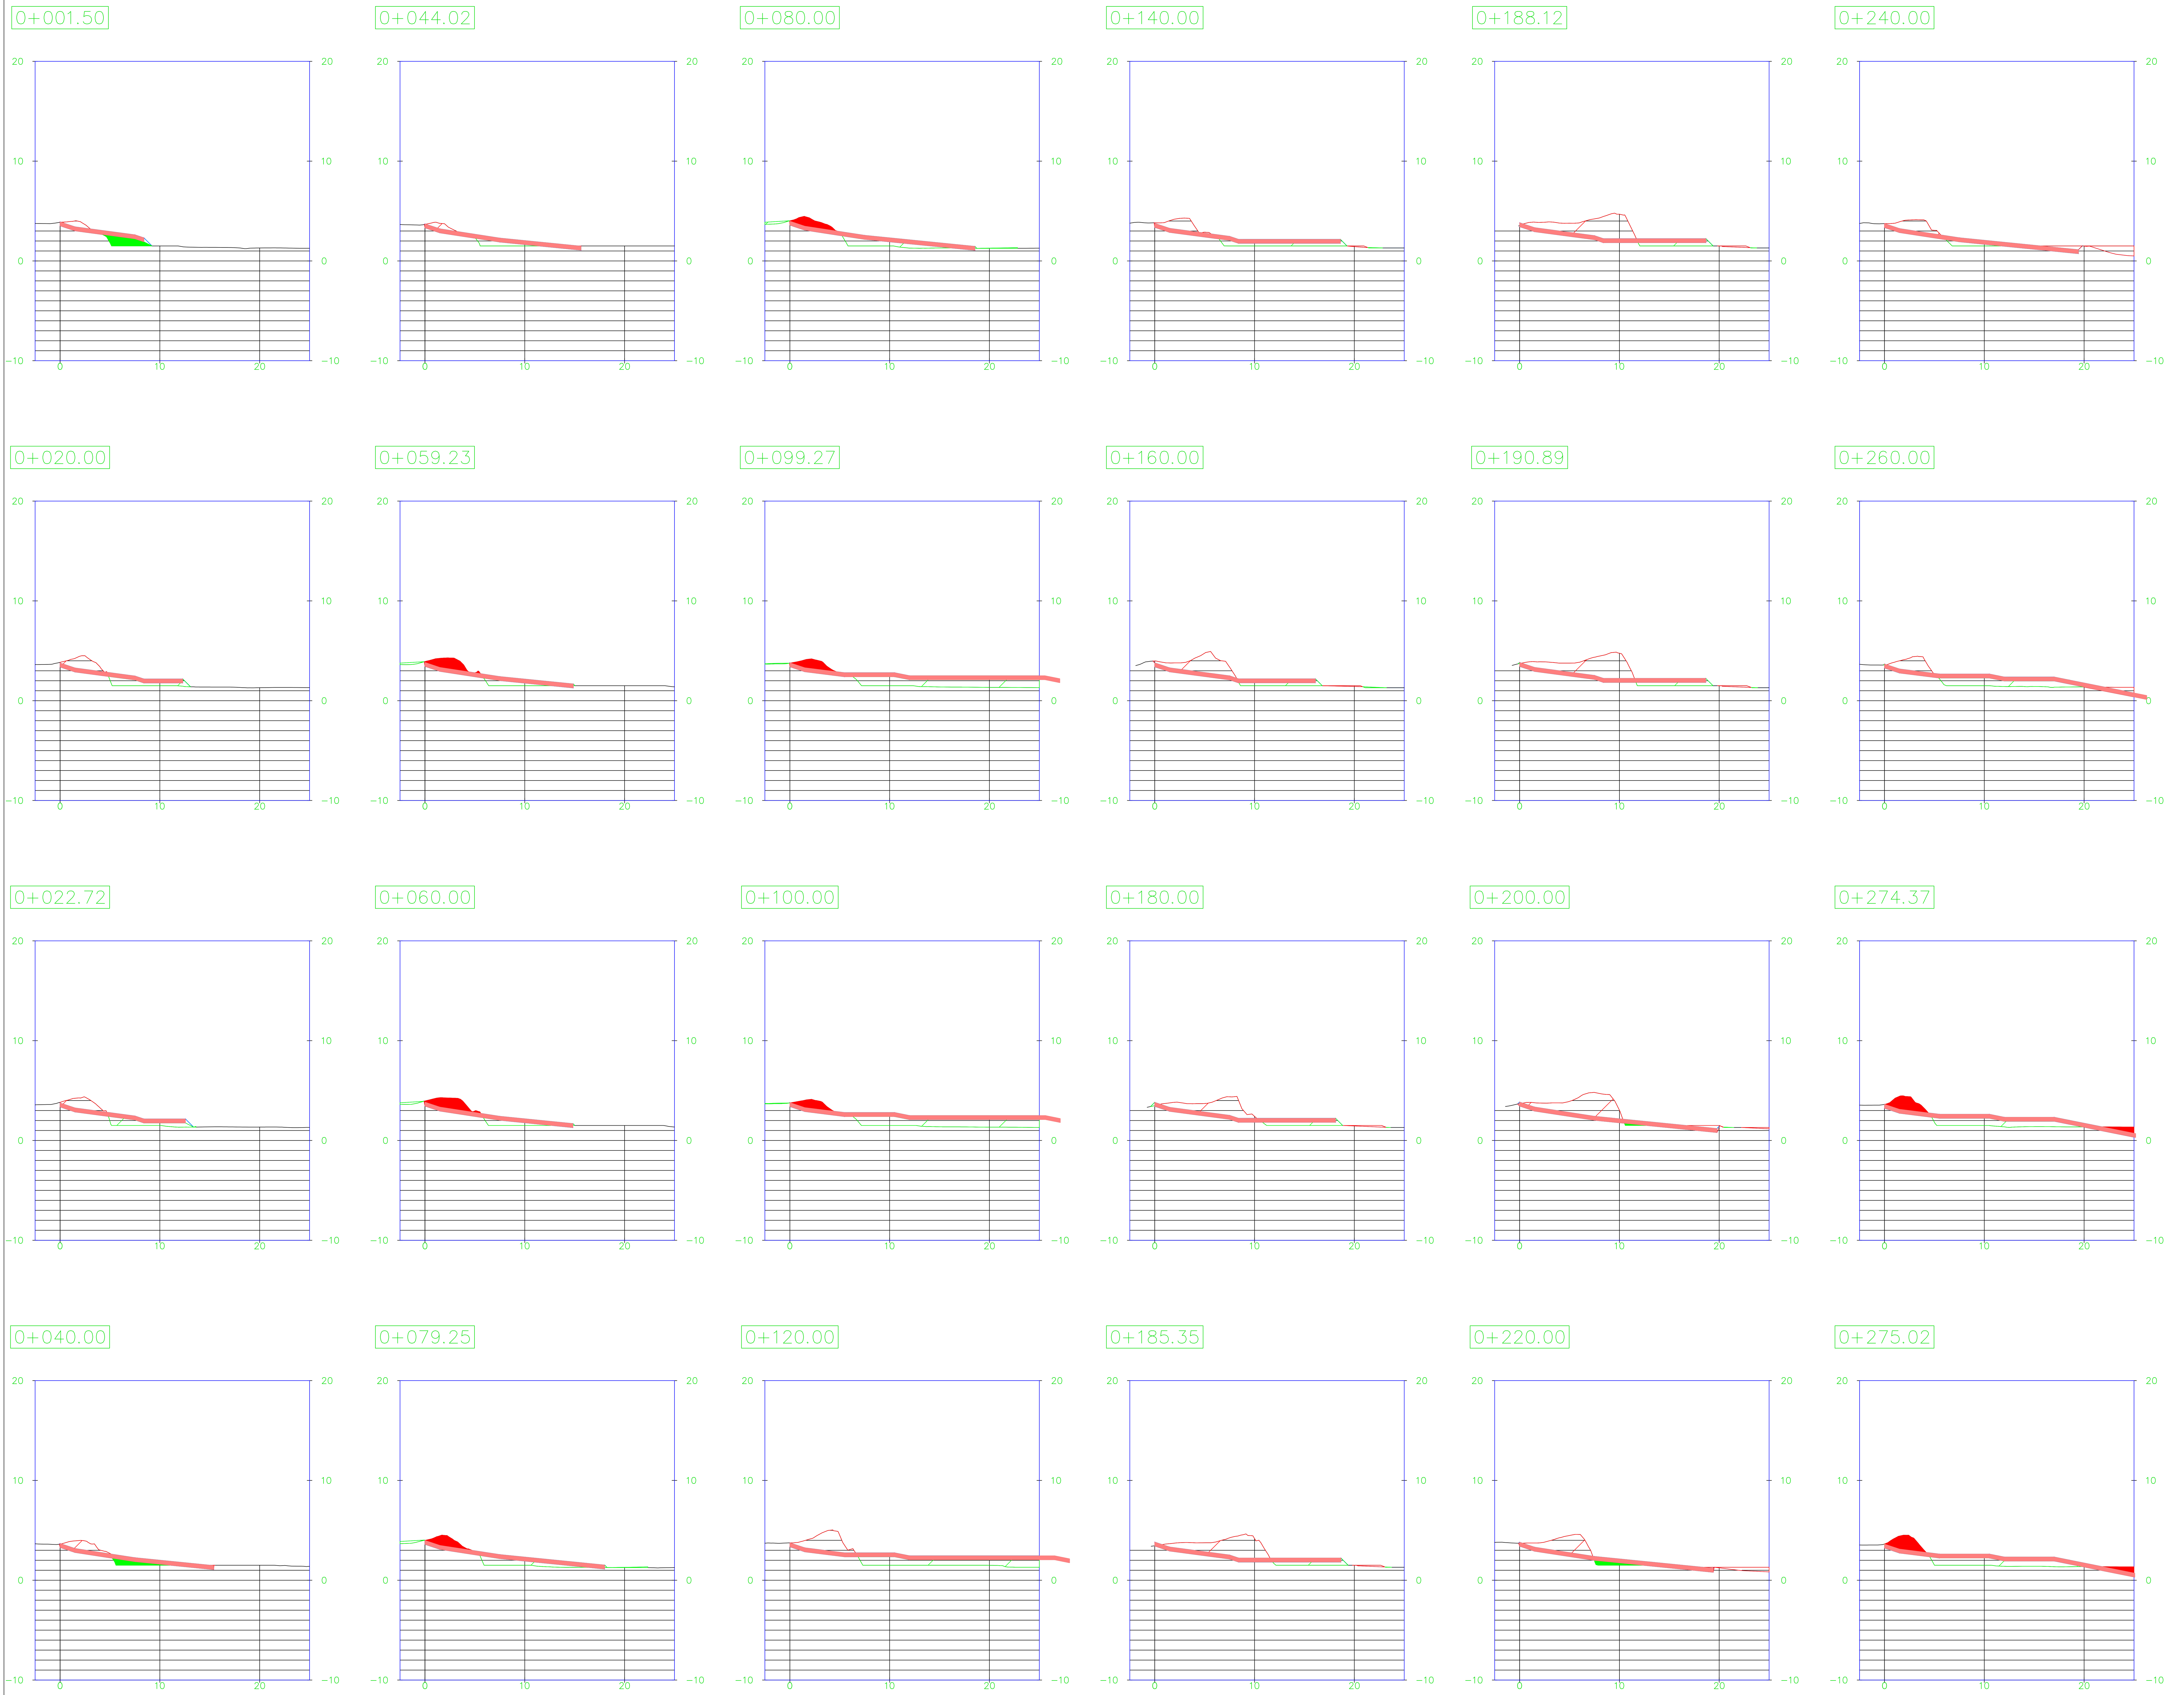


תאריך	תאור	
		שינויים
		תפוצה

תרשים סביבה:

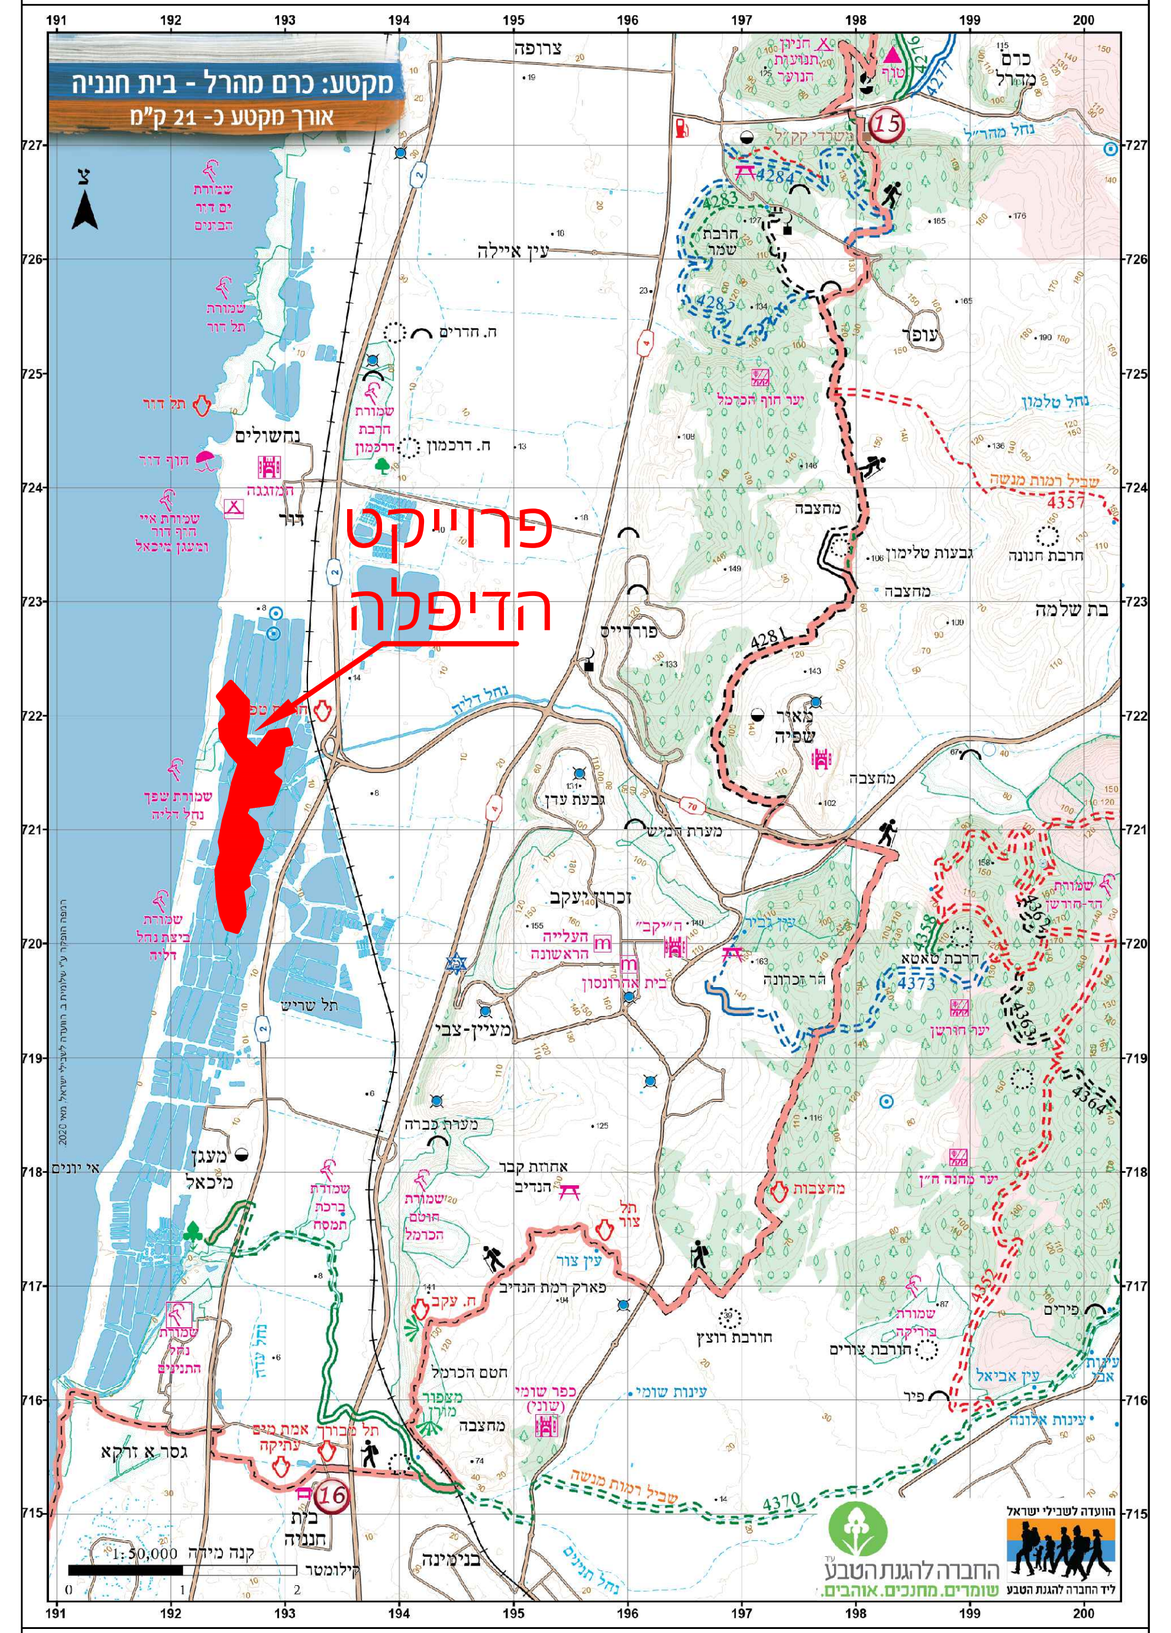

קטעי הפרוייקט:

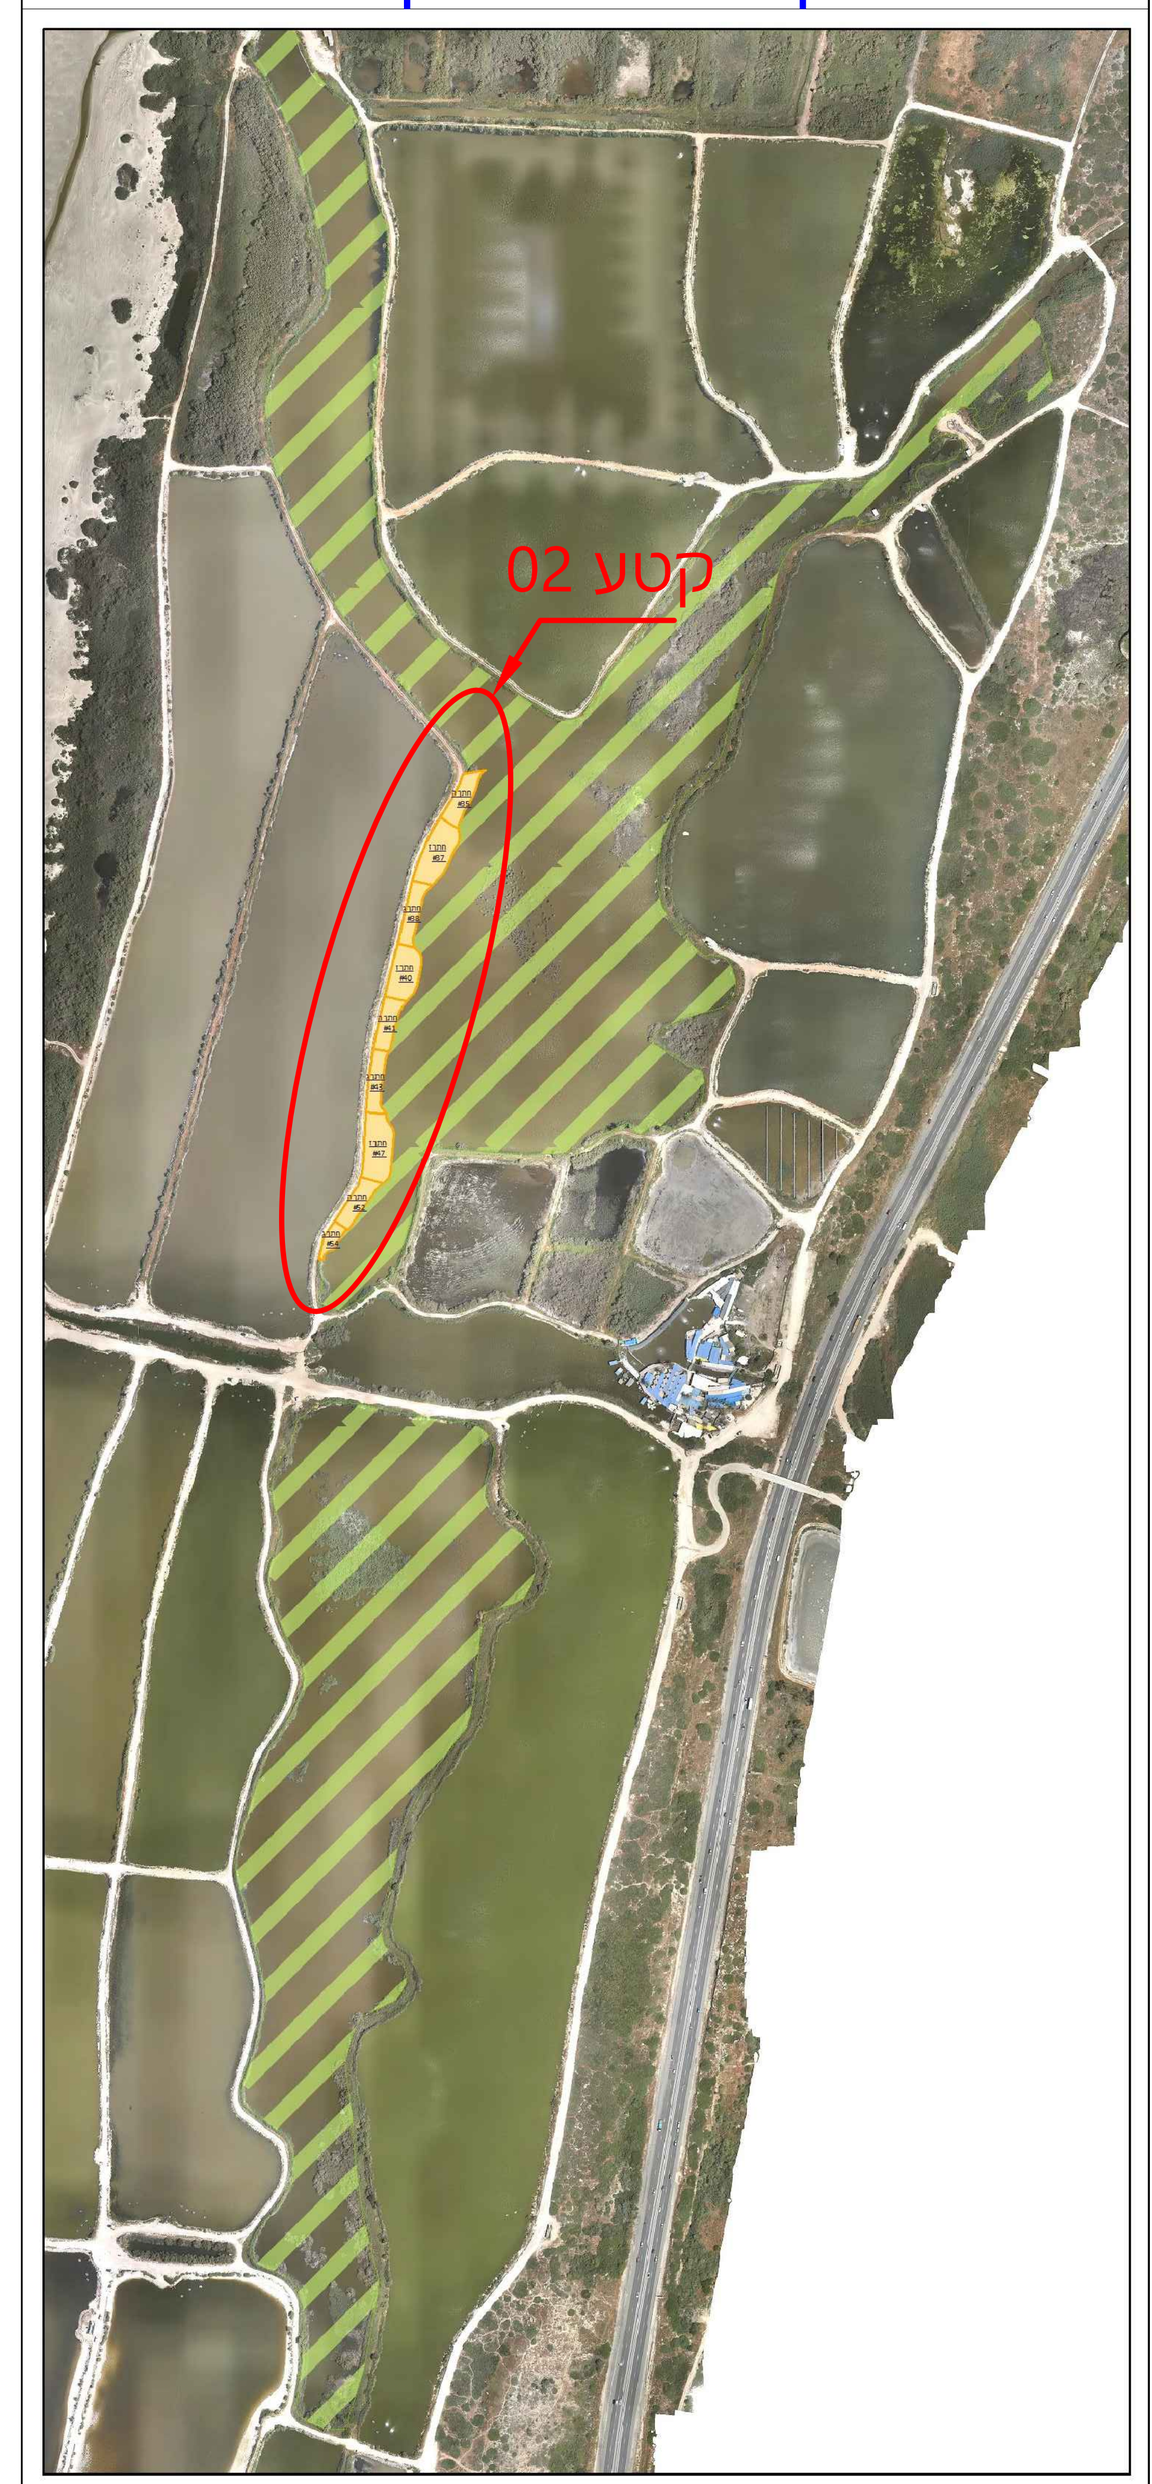

תאריך	תאור	
		שינויים
		תפוצה

המבצע אחראי לבדיקת התוכניות ולהתאמתן במקום. על המבצע לבקר את כל המידות ולהודיע למתכנן על כל טעות או אי-התאמה. אין לקבוע מידות על-ידי מדידה בשרטוט. מהנדס ו/או יועץ אשר שמו רשום מעל שם האדריכל בתוכנית זו נושא לבדו באחריות המקצועית והחוקית לתוכנית. אין לעשות כל שימוש בתוכנית זו או ברעיונות הגלומים בה ללא אישור בכתב מאת המתכנן.

שם פרוייקט:
"שיקום גדות דיפלה"

תוכן גיליון: Area_02_Sections_a
אזור 02

לעיון

מהדורה: 00
תכנן: סיגל עוז
אישר: אורי מורן

לאישור

קנה מידה: שונים
תאריך: 04/06/2023


לתכנון

שם הקובץ: Difle_Project_Plot.dwg

לביצוע


מורן פיתוח וייעוץ בע"מ
עצמאות 22 פרדס חנה 37038
04-6308348 טלפקס 050-3044454
office@moran-eco.co.il

חתכי רוחב מתוכננים

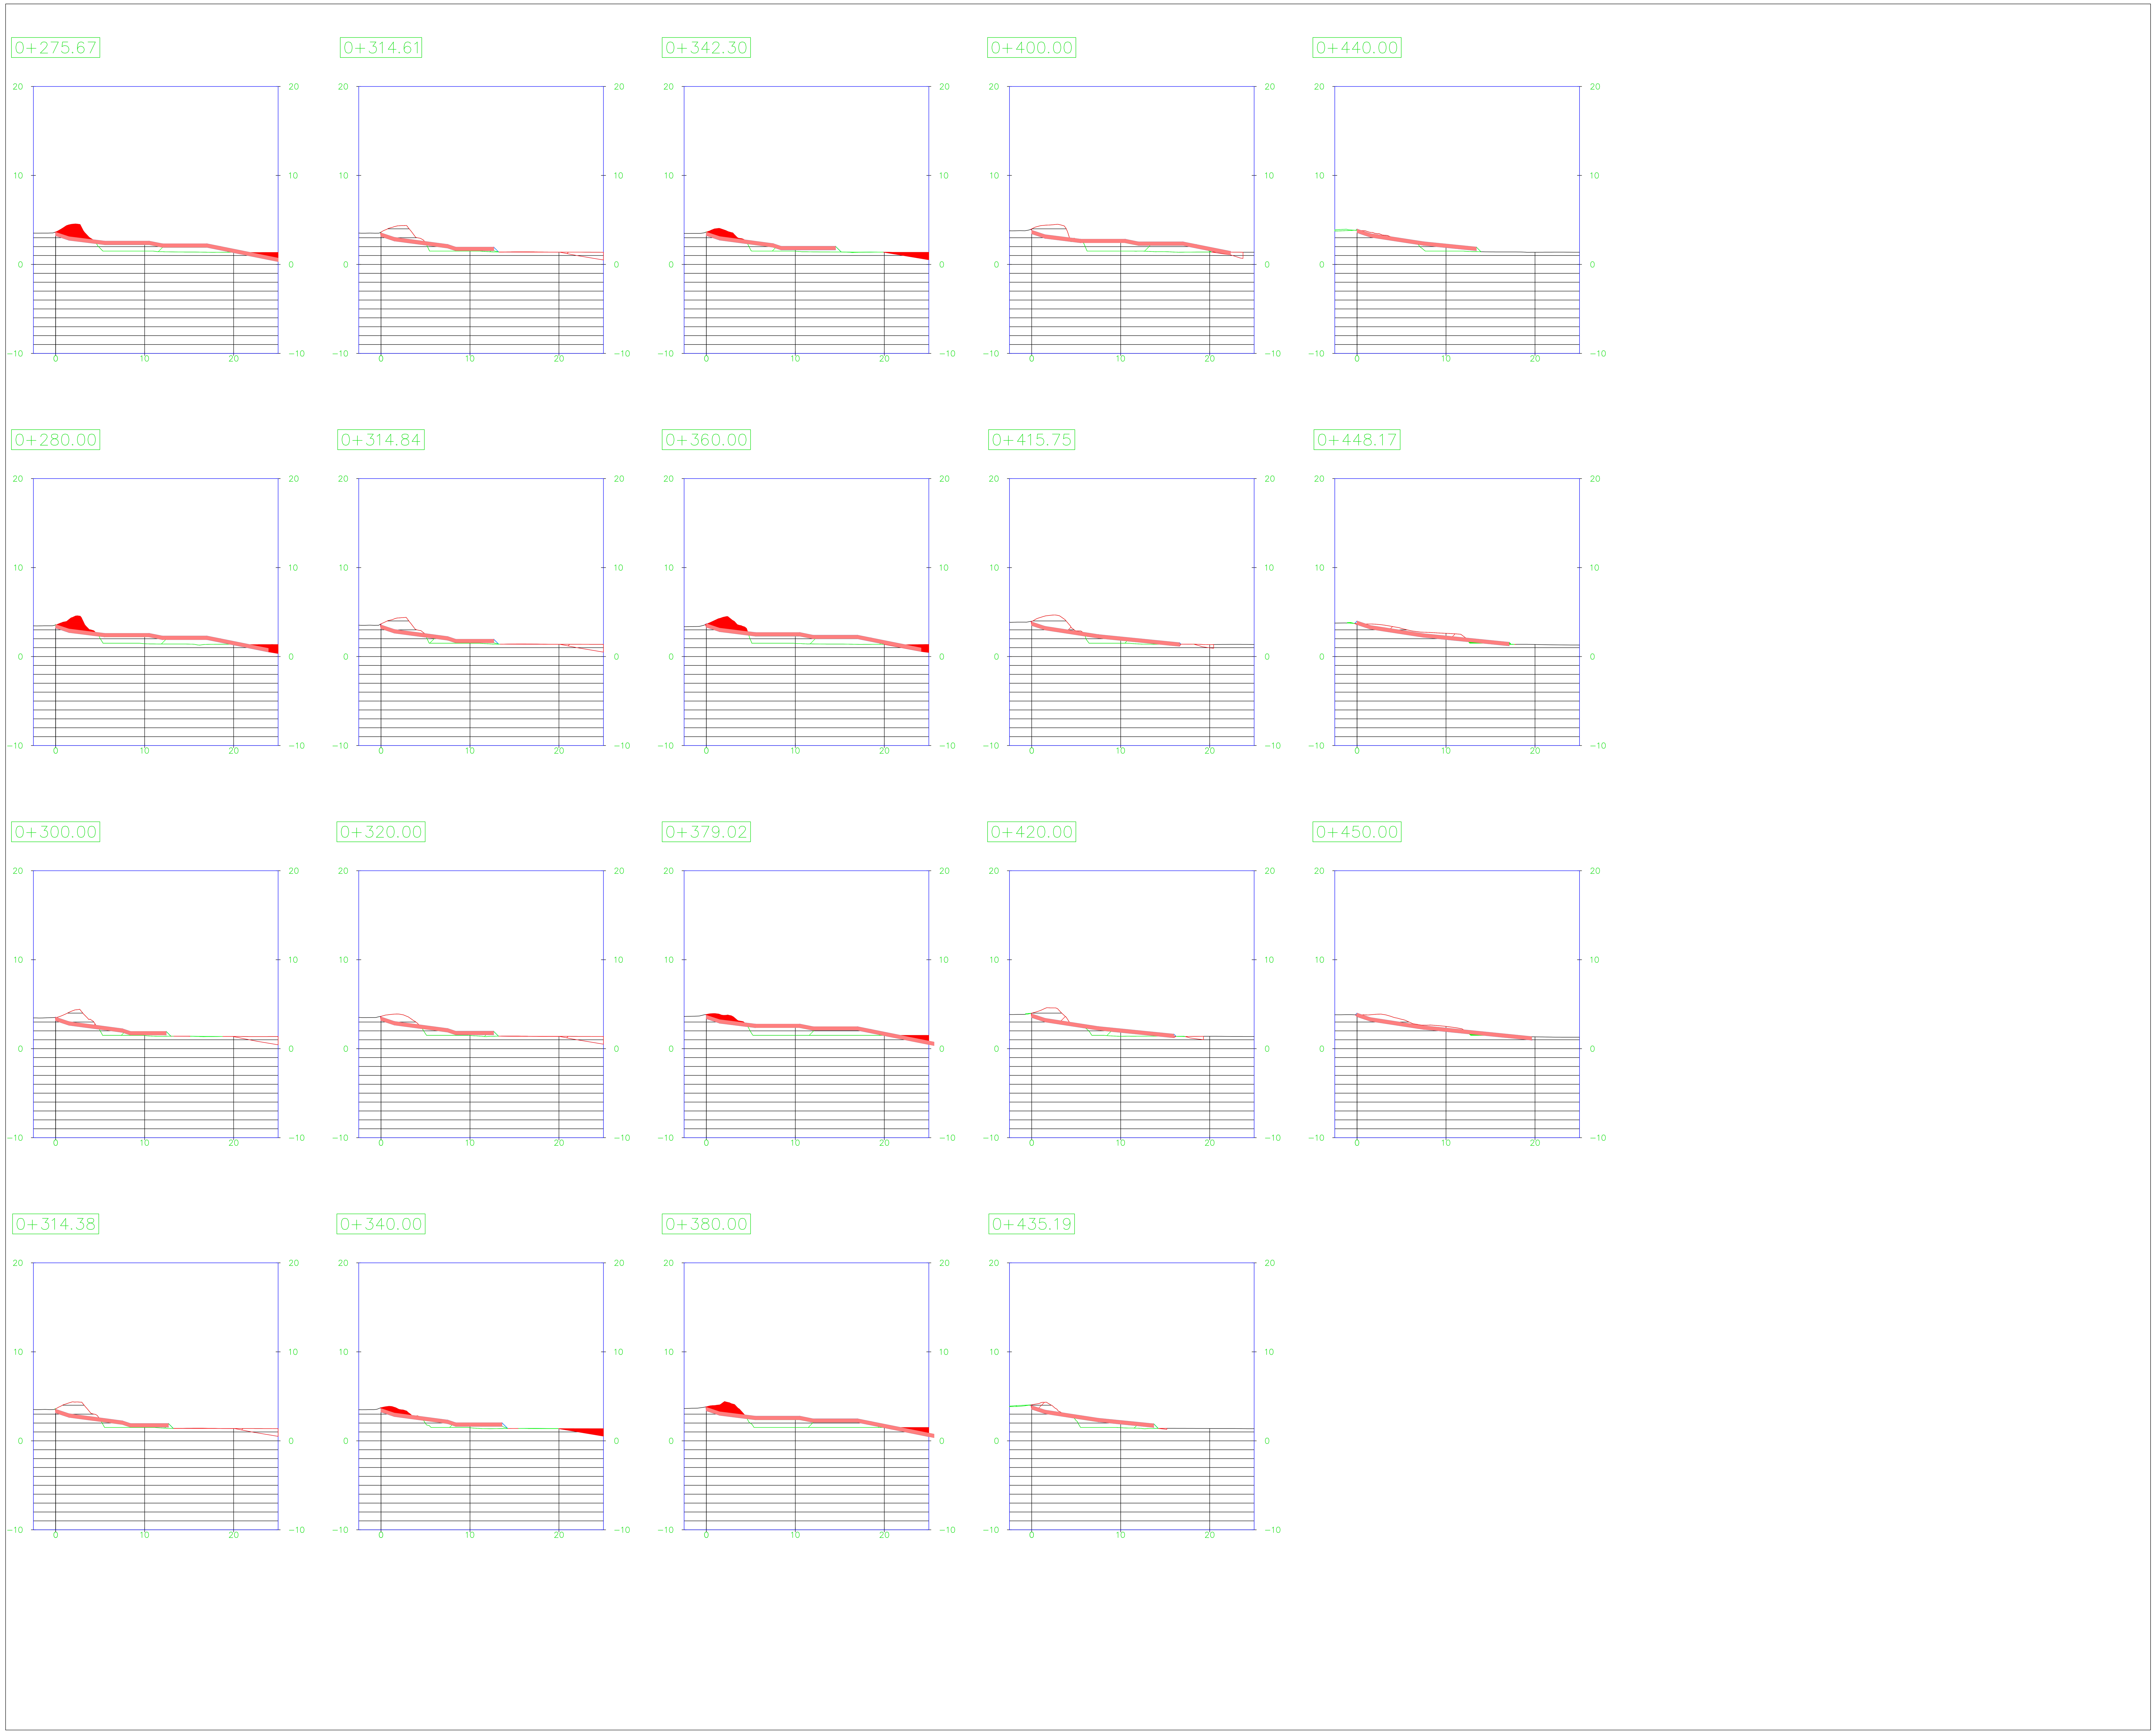


שינויים / תפוצה	תאריך	תאור	

תרשים סביבה:

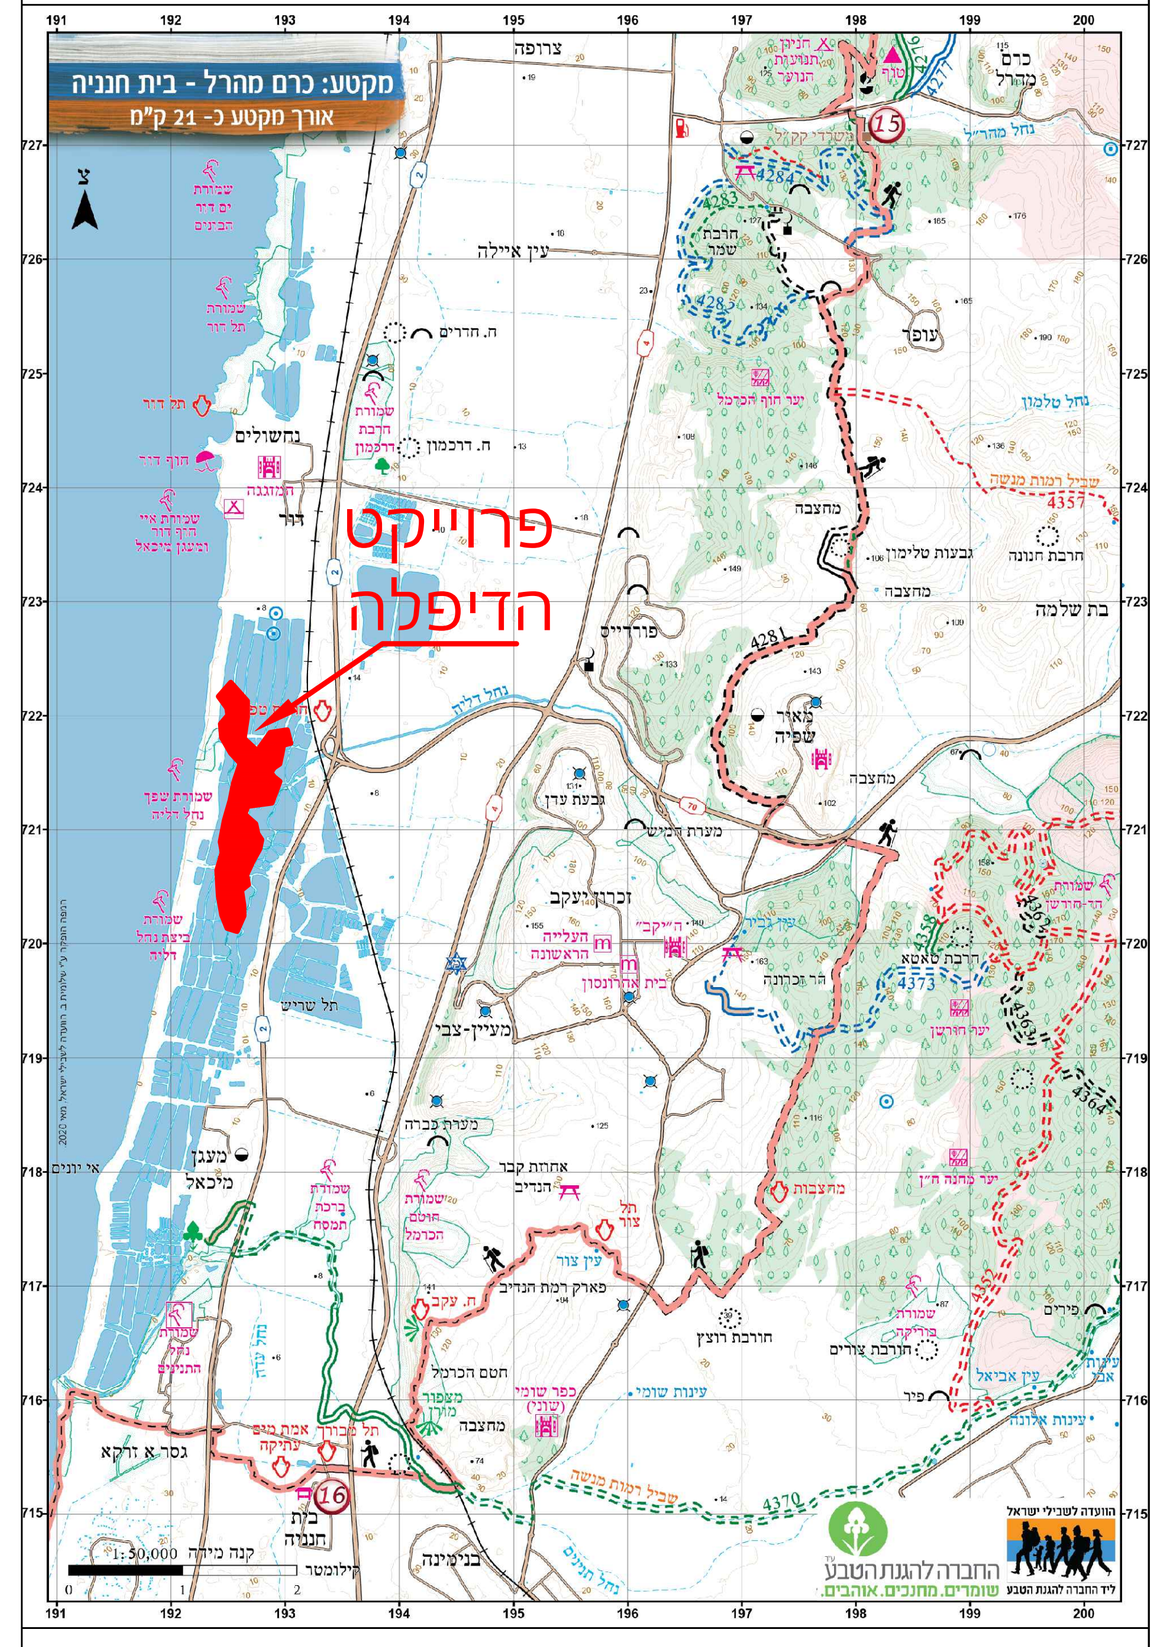

קטעי הפרוייקט:

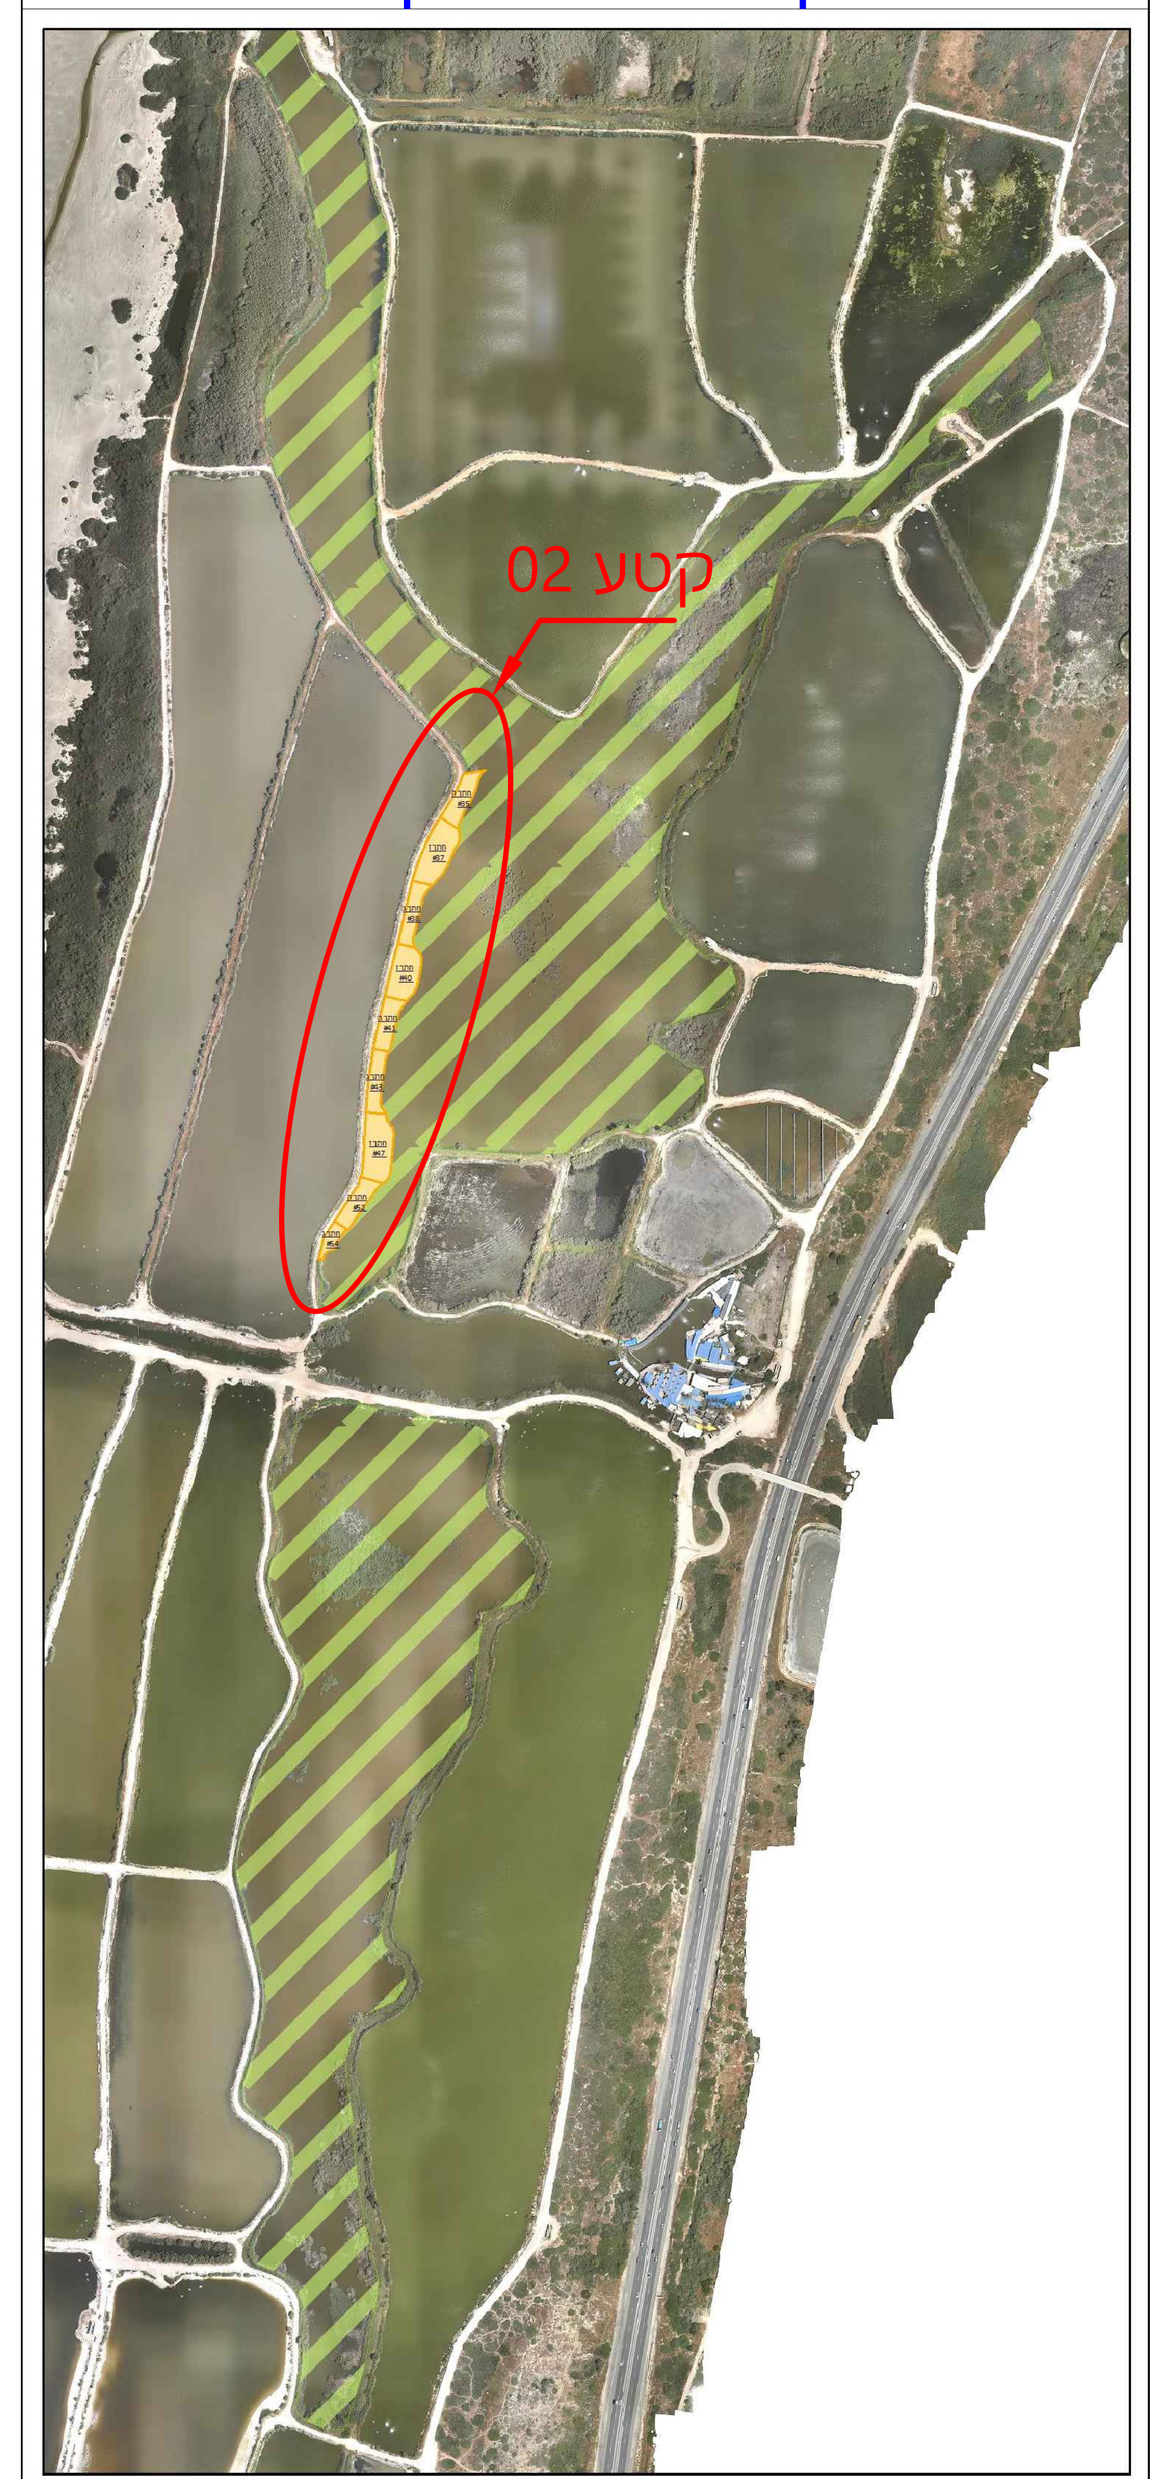

שינויים / תפוצה	תאריך	תאור	

המבצע אחראי לבדיקת התוכניות ולהתאמתן במקום. על המבצע לבקר את כל המידות ולהודיע למתכנן על כל טעות או אי-התאמה. אין לקבוע מידות על-ידי מדידה בשרטוט. מהנדס ו/או יועץ אשר שמו רשום מעל שם האדריכל בתוכנית זו נושא לבדו באחריות המקצועית והחוקית לתוכנית. אין לעשות כל שימוש בתוכנית זו או ברעיונות הגלומים בה ללא אישור בכתב מאת המתכנן.

שם פרוייקט:
"שיקום גדות דיפלה"

לעיון	תוכן גיליון: Area_02_Sections_b	אזור 02
לאישור	אישר: אורי מורן	תכנן: סיגל עוז / מהדורה: 00
למכרז	תאריך: 04/06/2023	קנה מידה: שונים
לביצוע	שם הקובץ: Difle_Project_Plot.dwg	

מורן פיתוח וייעוץ בע"מ
עצמאות 22 פרדס חנה 37038
04-6308348 טלפקס 050-3044454
office@moran-eco.co.il

Cut/Fill Summary

טבלת כמויות חפירה ומילוי לפי אזורים

Name	Cut Factor	Fill Factor	2d Area	Cut	Fill	Net
Difle_02.2	1.000	1.000	703.51sq.m	201.21 Cu. M.	186.24 Cu. M.	14.98 Cu. M.<Cut>
Difle_02.5	1.000	1.000	699.20sq.m	376.35 Cu. M.	74.36 Cu. M.	301.99 Cu. M.<Cut>
Difle_02.1	1.000	1.000	335.86sq.m	148.46 Cu. M.	96.34 Cu. M.	52.12 Cu. M.<Cut>
Difle_02.4	1.000	1.000	679.85sq.m	436.62 Cu. M.	208.03 Cu. M.	228.60 Cu. M.<Cut>
Difle_02.3	1.000	1.000	1376.78sq.m	353.32 Cu. M.	813.81 Cu. M.	460.49 Cu. M.<Fill>
Difle_02.9	1.000	1.000	737.61sq.m	240.24 Cu. M.	185.38 Cu. M.	54.85 Cu. M.<Cut>
Difle_02.6	1.000	1.000	1090.80sq.m	348.24 Cu. M.	397.98 Cu. M.	49.75 Cu. M.<Fill>
Difle_02.7	1.000	1.000	711.29sq.m	275.69 Cu. M.	149.93 Cu. M.	125.76 Cu. M.<Cut>
Difle_02.8	1.000	1.000	1314.21sq.m	337.44 Cu. M.	578.30 Cu. M.	240.86 Cu. M.<Fill>
Totals			7649.11sq.m	2717.56 Cu. M.	2690.36 Cu. M.	27.20 Cu. M.<Cut>

טבלת כמויות גרומוסול לפי חתכי רוחב

Material Table

Station	Area	Volume	Cumulative Volume
0+001.50	3.36	0.00	0.00
0+020.00	4.92	72.60	72.60
0+022.72	5.02	12.70	85.29
0+040.00	6.16	90.04	175.33
0+044.02	6.25	23.08	198.41
0+059.23	5.95	92.75	291.16
0+060.00	5.93	4.60	295.76
0+079.25	7.20	142.52	438.28
0+080.00	7.42	5.48	443.76
0+099.27	10.82	207.80	651.56
0+100.00	10.84	7.86	659.41
0+120.00	11.21	220.54	879.95
0+140.00	7.44	186.55	1066.50
0+160.00	6.44	138.81	1205.32
0+180.00	7.25	136.85	1342.17
0+185.35	7.46	39.37	1381.54
0+188.12	7.47	11.03	1392.58
0+190.89	7.46	11.03	1403.61
0+200.00	7.91	69.97	1473.58
0+220.00	7.76	156.69	1630.26

Material Table


Station	Area	Volume	Cumulative Volume
0+240.00	7.77	155.34	1785.60
0+260.00	10.51	182.85	1968.45
0+274.37	10.07	147.84	2116.29
0+275.02	10.03	10.65	2126.94
0+275.67	10.01	10.60	2137.54
0+280.00	9.56	42.37	2179.91
0+300.00	4.97	145.26	2325.18
0+314.38	5.07	72.18	2397.35
0+314.61	5.07	1.16	2398.51
0+314.84	5.07	1.16	2399.66
0+320.00	5.06	26.13	2425.79
0+340.00	5.44	104.96	2530.75
0+342.30	5.81	12.93	2543.68
0+360.00	9.65	130.45	2674.12
0+379.02	10.24	178.51	2852.63
0+380.00	10.24	9.98	2862.61
0+400.00	8.94	181.26	3043.87
0+415.75	6.64	117.15	3161.01
0+420.00	6.39	27.69	3188.70
0+435.19	5.48	90.15	3278.85

Material Table

Station	Area	Volume	Cumulative Volume
0+440.00	5.36	34.05	3312.90
0+448.17	6.84	67.15	3380.05
0+450.00	7.85	19.06	3399.11

מהדורה	תאריך	תאור

תרשים סביבה:

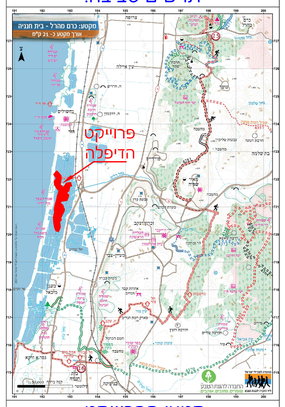

קטעי הפרוייקט:



מהדורה	תאריך	תאור

המבצע אחראי לבדיקת התוכניות ולהתאמתן במקום. על המבצע לבקר את כל המידות ולהודיע למתכנן על כל טעות או אי-התאמה. אין לקבוע מידות על-ידי מדידה בשרטוט. מהנדס ו/או יועץ אשר שמו רשום מעל שם האדריכל בתוכנית זו נושא לבדו באחריות המקצועית והחוקית לתוכנית. אין לעשות כל שימוש בתוכנית זו או ברעיונות הגלומים בה ללא אישור בכתב מאת המתכנן.

שם פרוייקט:


"שיקום גדות דיפלה"

תוכן גיליון: אזור 02	Area_02_Sections_c	לעיון
מהדורה: 00	תכנן: סיגל עוז	אישר: אורי מורן	לאישור
קנה מידה: שונים	תאריך: 04/06/2023	לביצוע
שם הקובץ:	Difle_Project_Plot.dwg	לביצוע


מורן פיתוח וייעוץ בע"מ
עצמאות 22 פרדס חנה 37038
טלפון 050-3044454 04-6308348
office@moran-eco.co.il

חתך אורך - פרופיל של ראש גדה במצב קיים ומתוכנן

מקרא חתך אורך - פרופיל

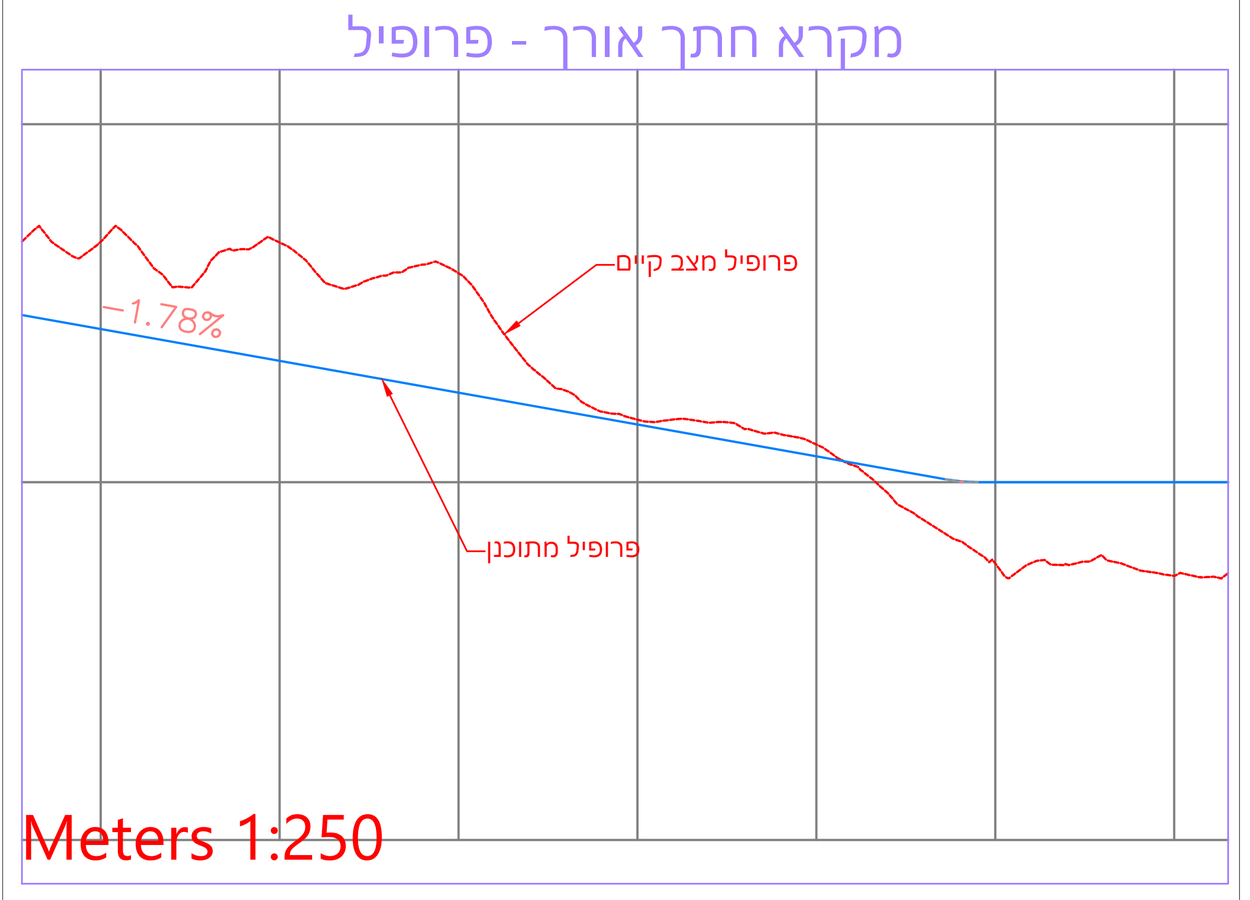


Meters 1:250

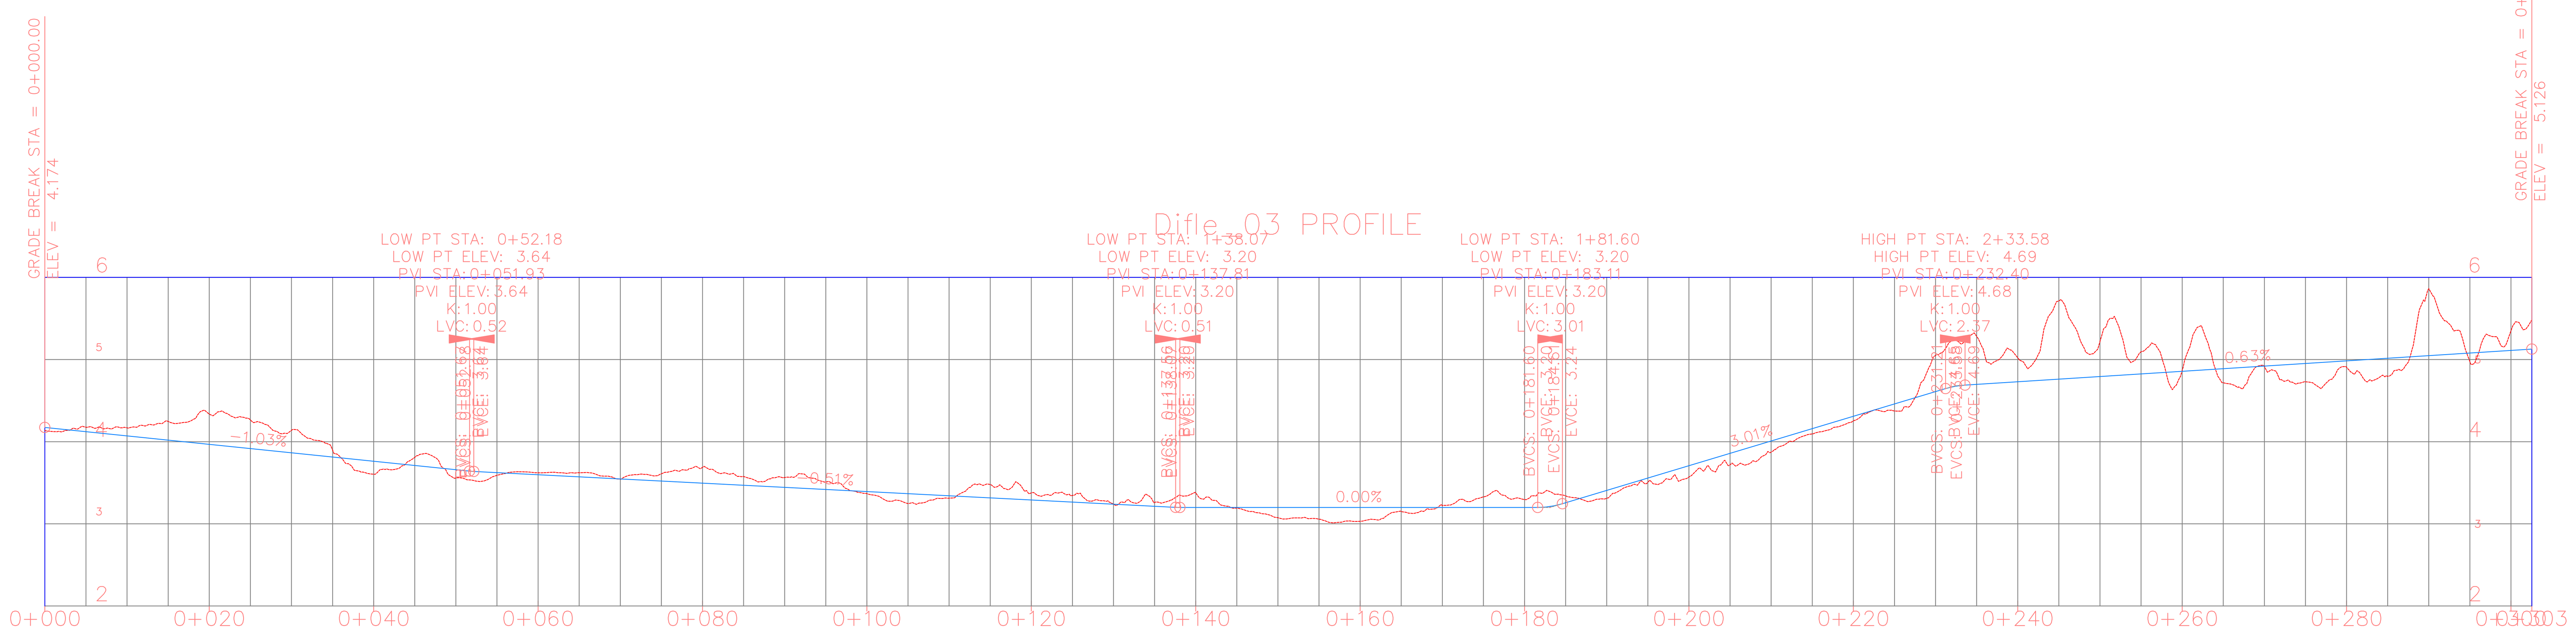

Meters 1:500


תרשים סביבה:

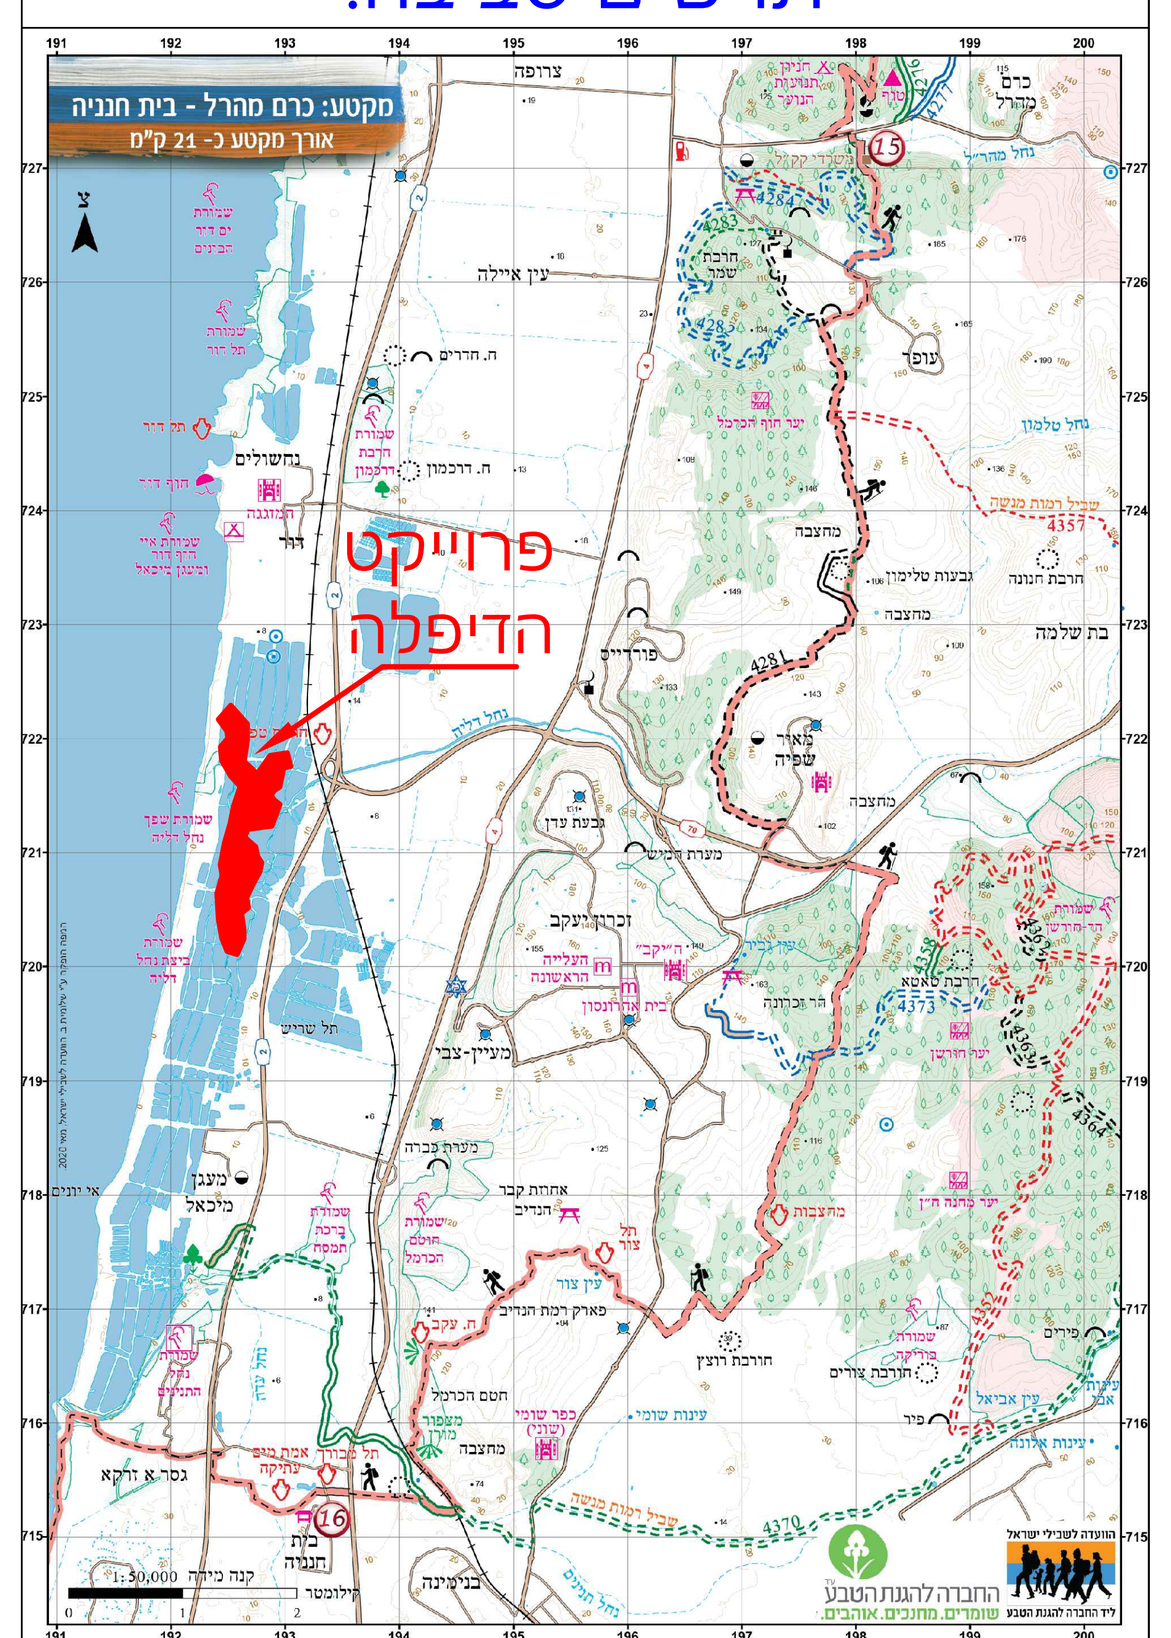

קטעי הפרוייקט:




קטע 03
תנוחה ופריסה של המקטעים ומיקום חתכי רוחב

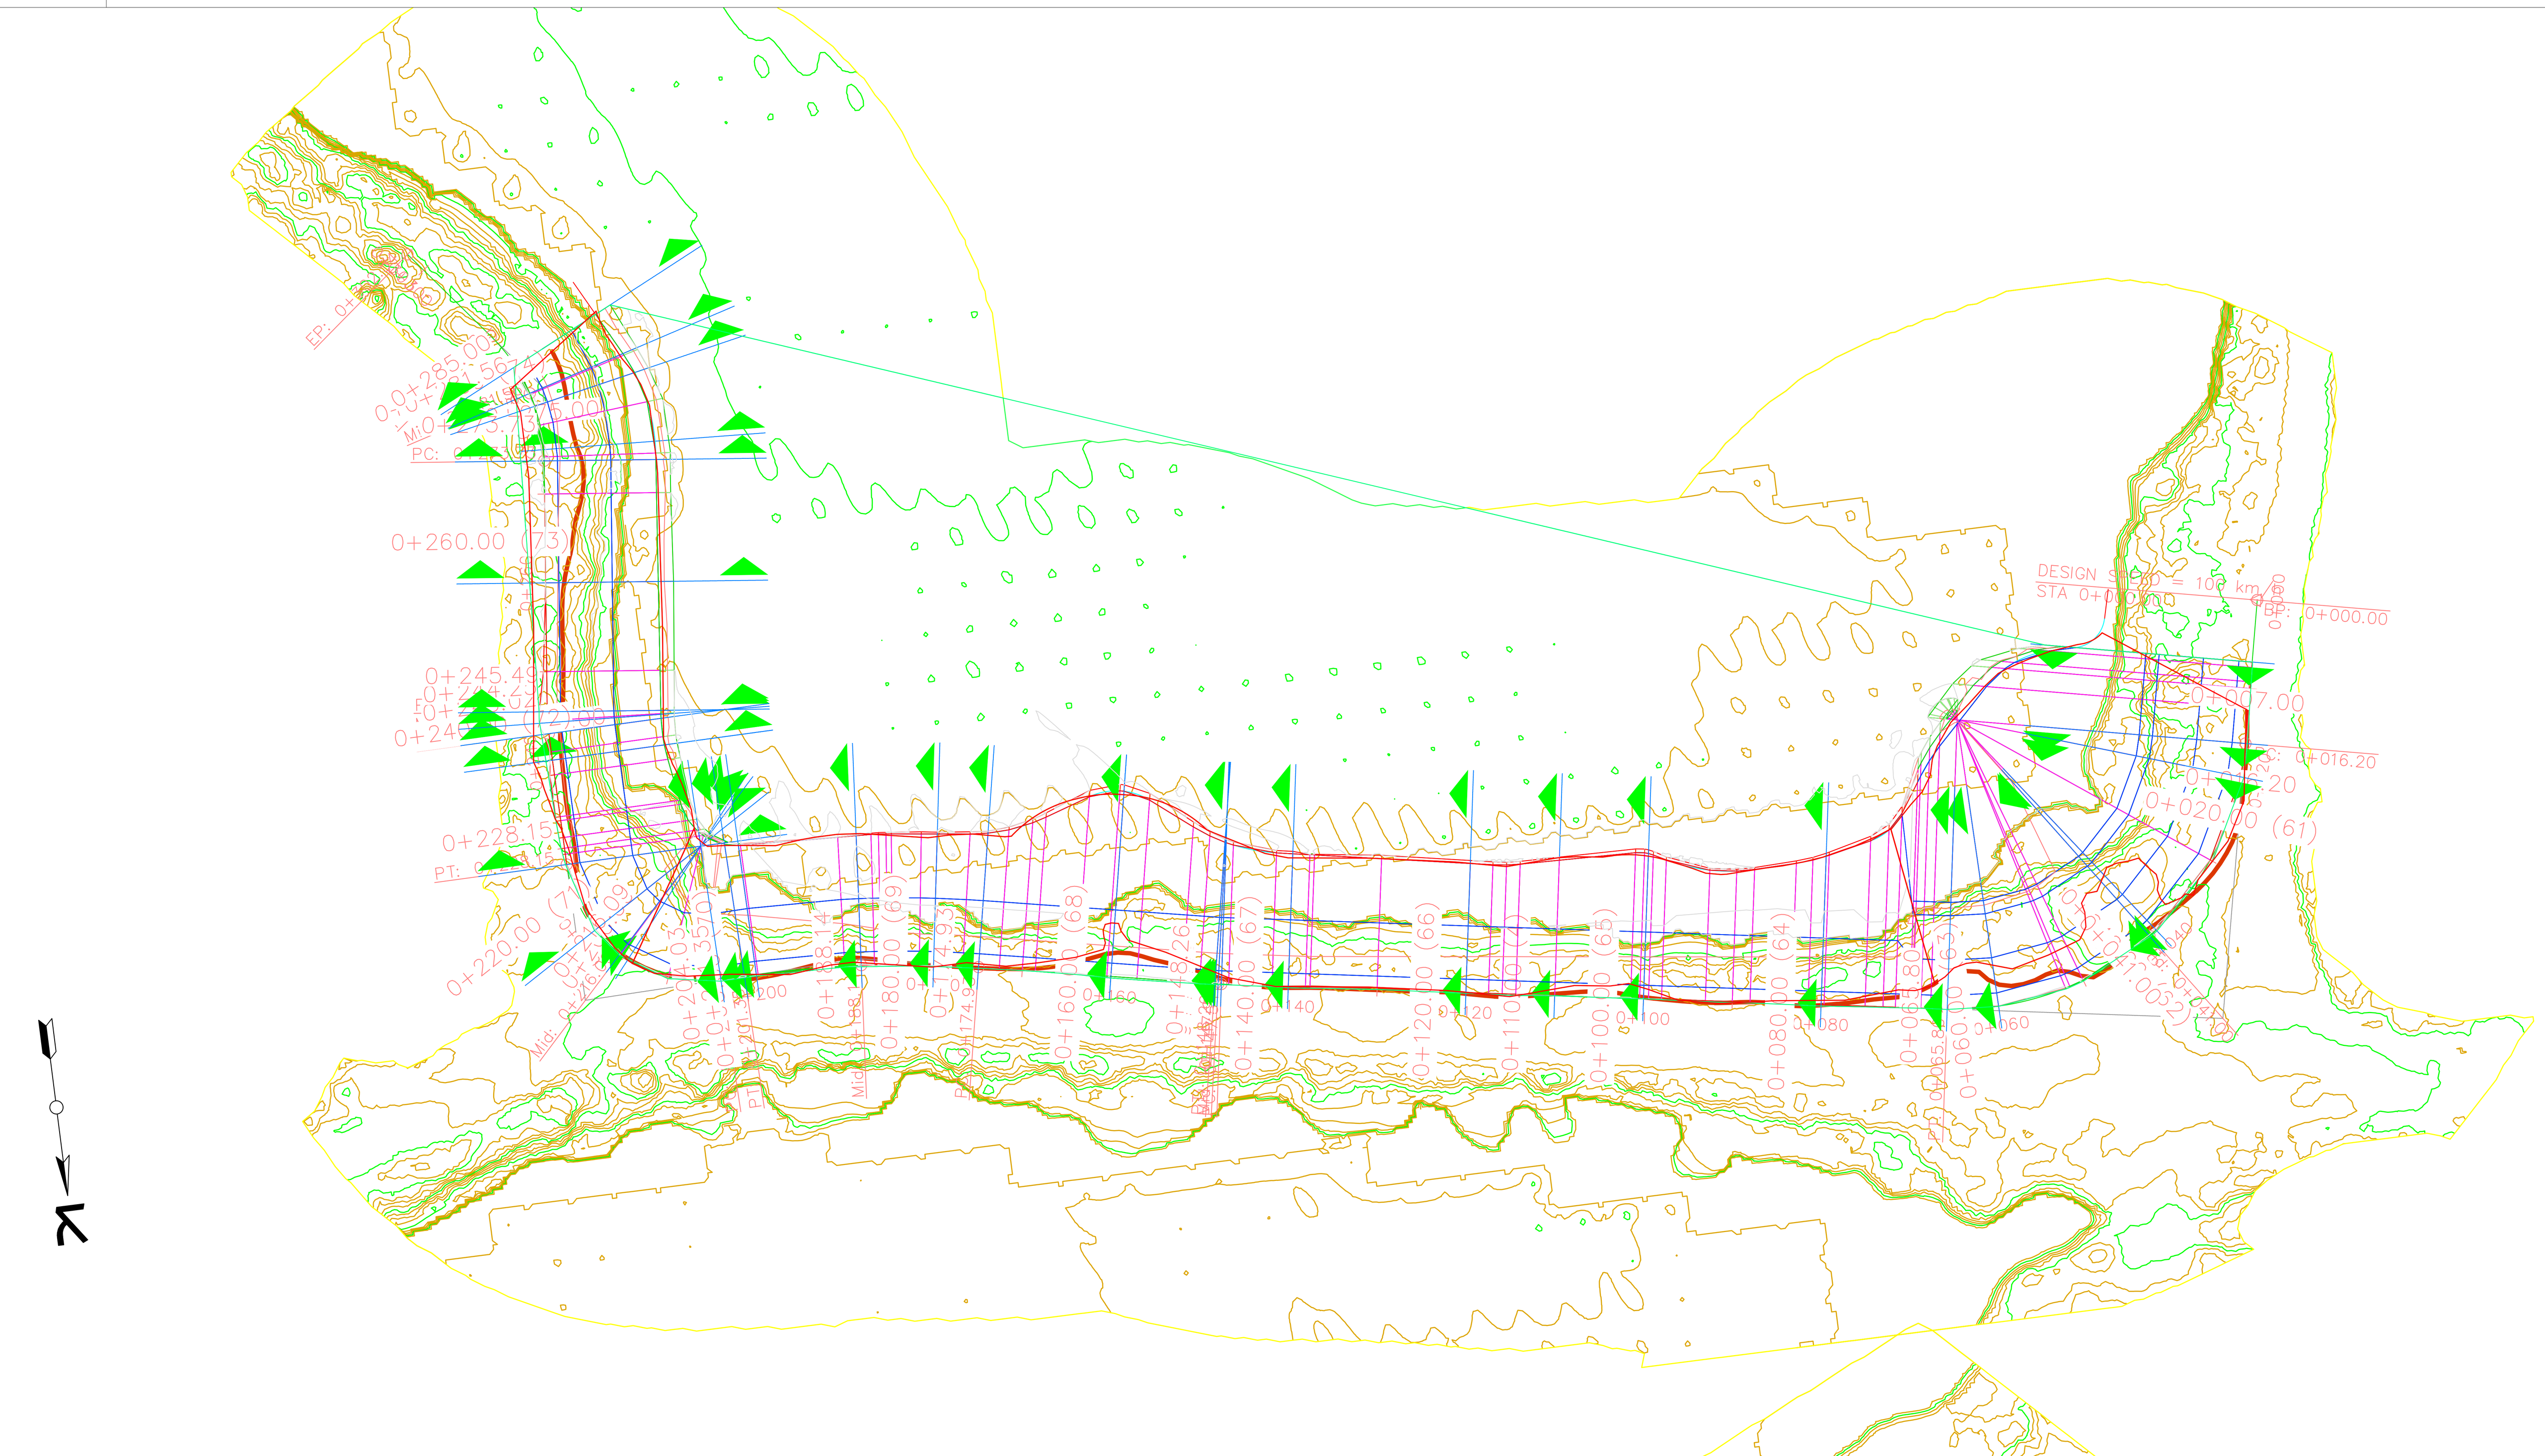


Meters 1:500

מקרא חתך רוחב

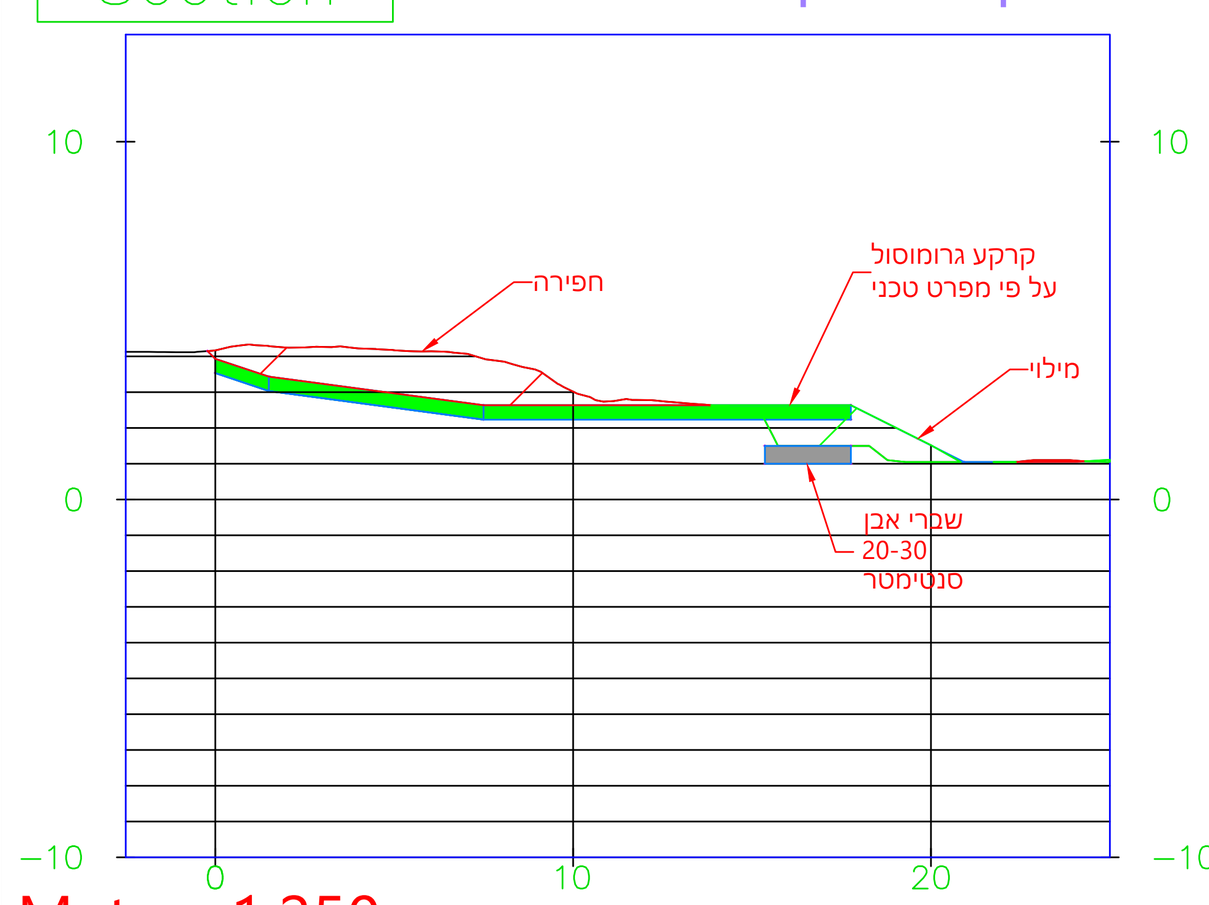

Meters 1:250


חתכי תכנון

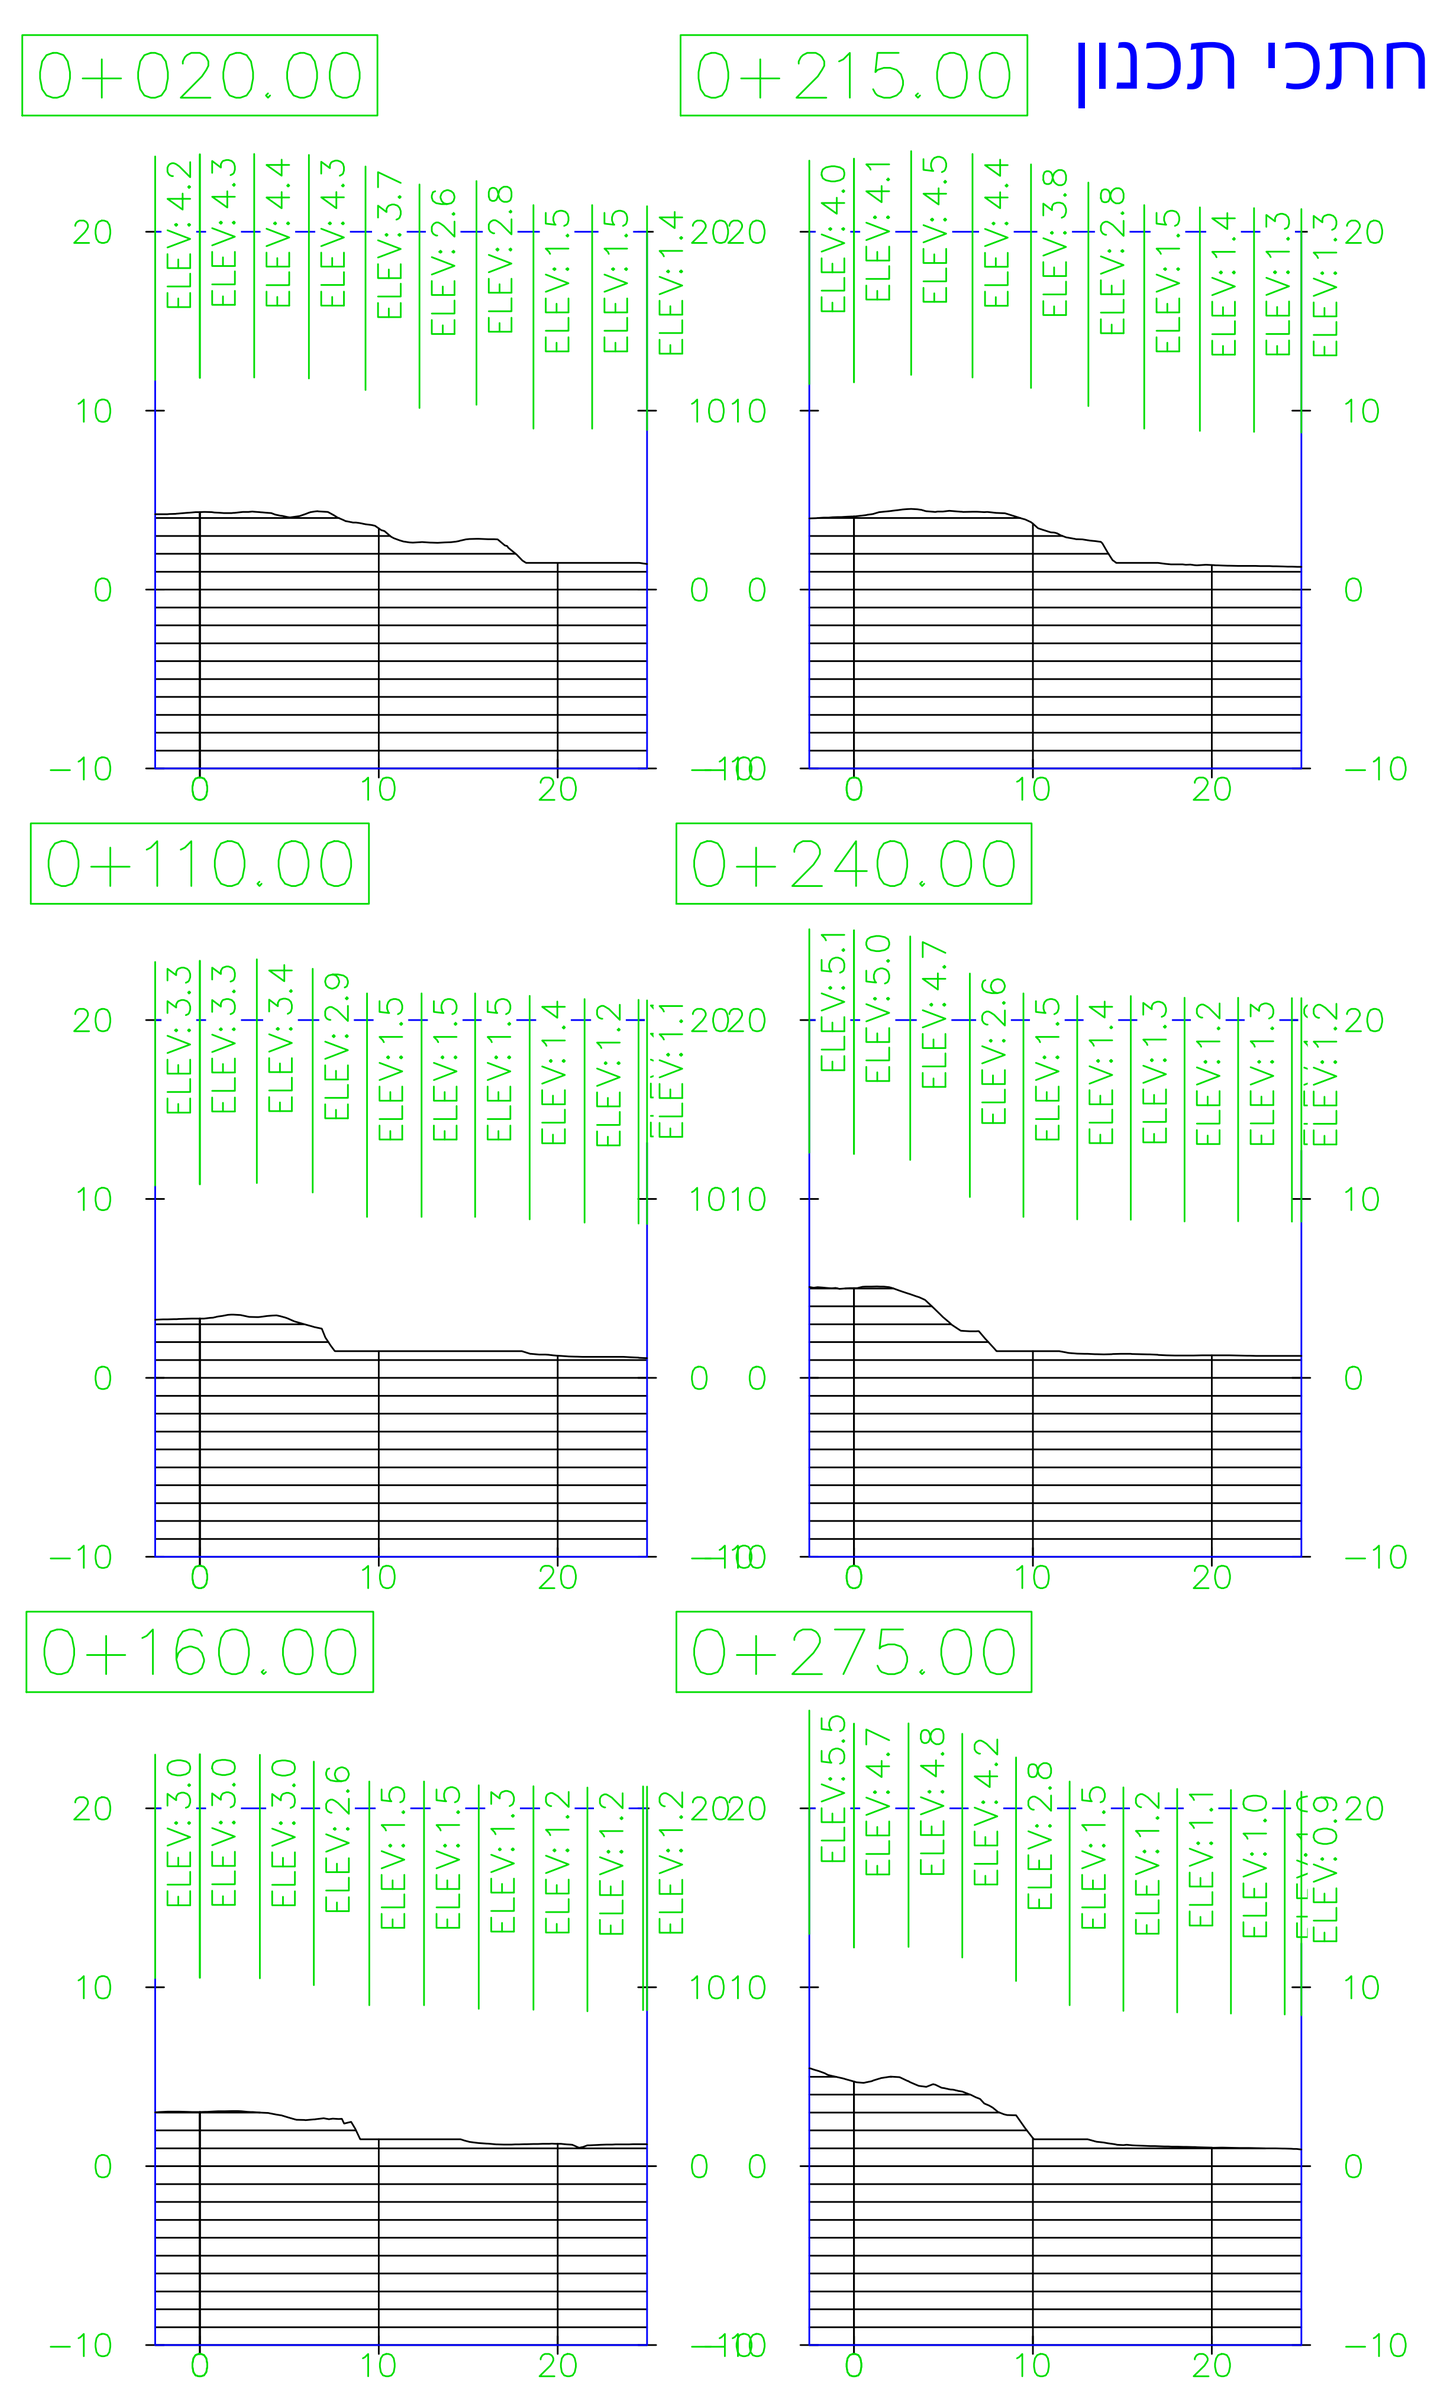


Meters 1:500

פריסת חתכי תכנון

Meters 1:250

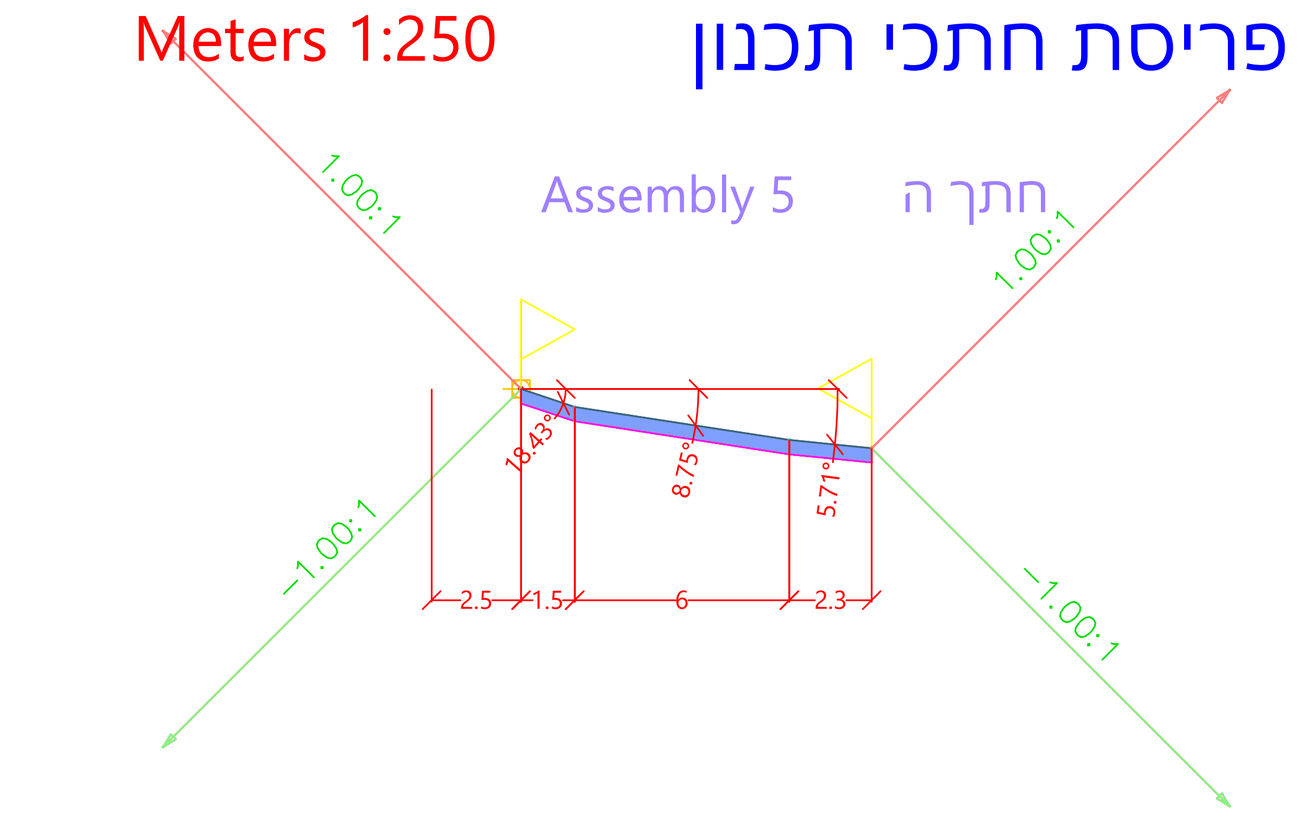


Meters 1:250

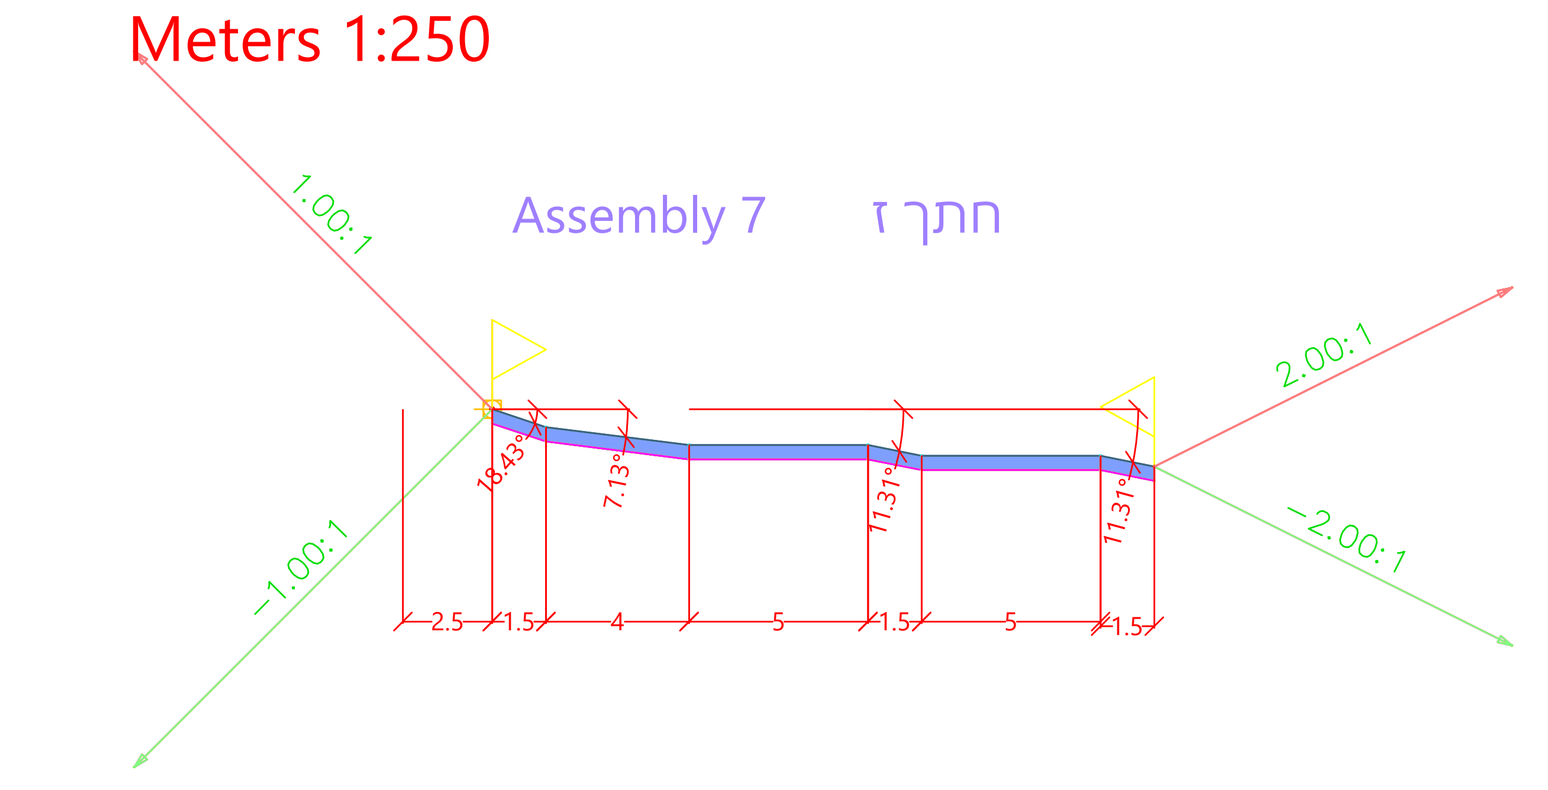


חתכים עקרוניים המשולבים במקטע 1:100

חתך ה

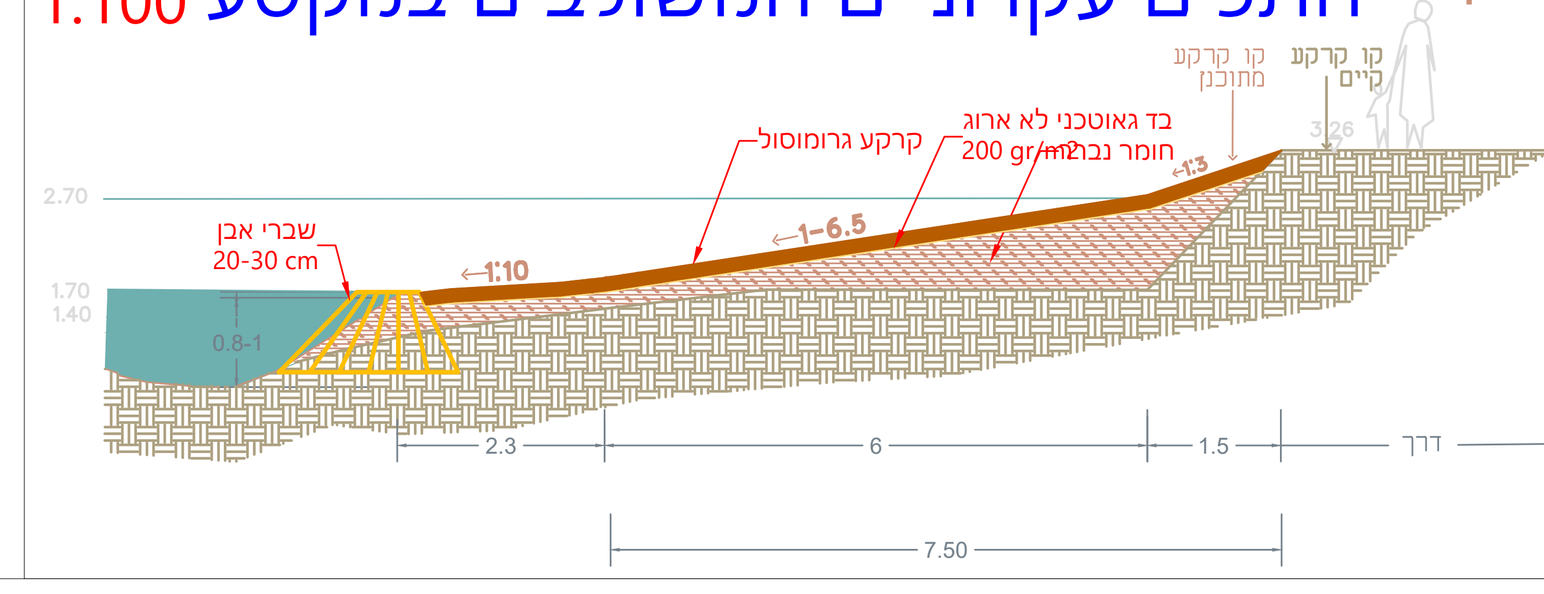

1:100

חתך ז

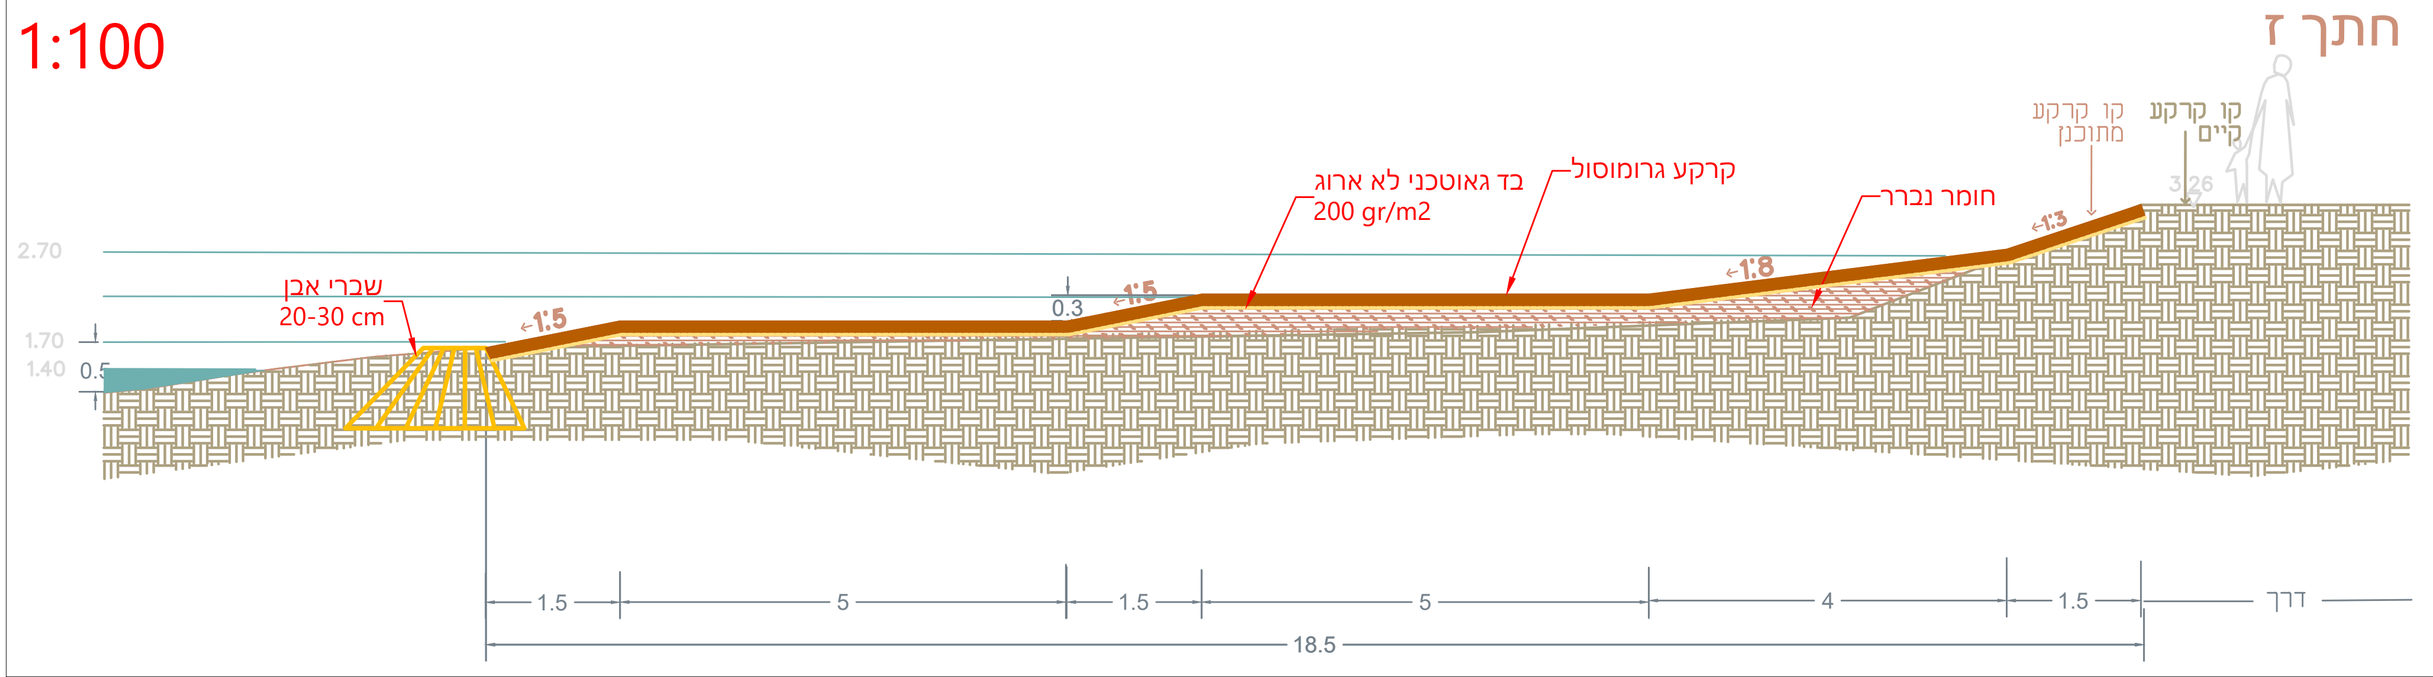

תאריך	תאור	
		שינויים
		תפוצה


המבצע אחראי לבדיקת התוכניות ולהתאמתן במקום. על המבצע לבקר את כל המידות ולהודיע למתכנן על כל טעות או אי-התאמה. אין לקבוע מידות על-ידי מדידה בשרטוט. מהנדס ו/או יועץ אשר שמו רשום מעל שם האדריכל בתוכנית זו נושא לבדו באחריות המקצועית והחוקית לתוכנית. אין לעשות כל שימוש בתוכנית זו או ברעיונות הגלומים בה ללא אישור בכתב מאת המתכנן.

שם פרוייקט:
"שיקום גדות דיפלה"

לעיון	תוכן גיליון: Area_03 אזור 03
לאישור	מהדורה: 00 · תכנן: סיגל עוז · אישר: אורי מורן
למכרז	קנה מידה: שונים · תאריך: 04/06/2023
לביצוע	שם הקובץ: Difle_Project_Plot.dwg


מורן פיתוח וייעוץ בע"מ
עצמאות 22 פרדס חנה 37038
04-6308348 טלפקס 050-3044454
office@moran-eco.co.il

חתכי רוחב מתוכננים

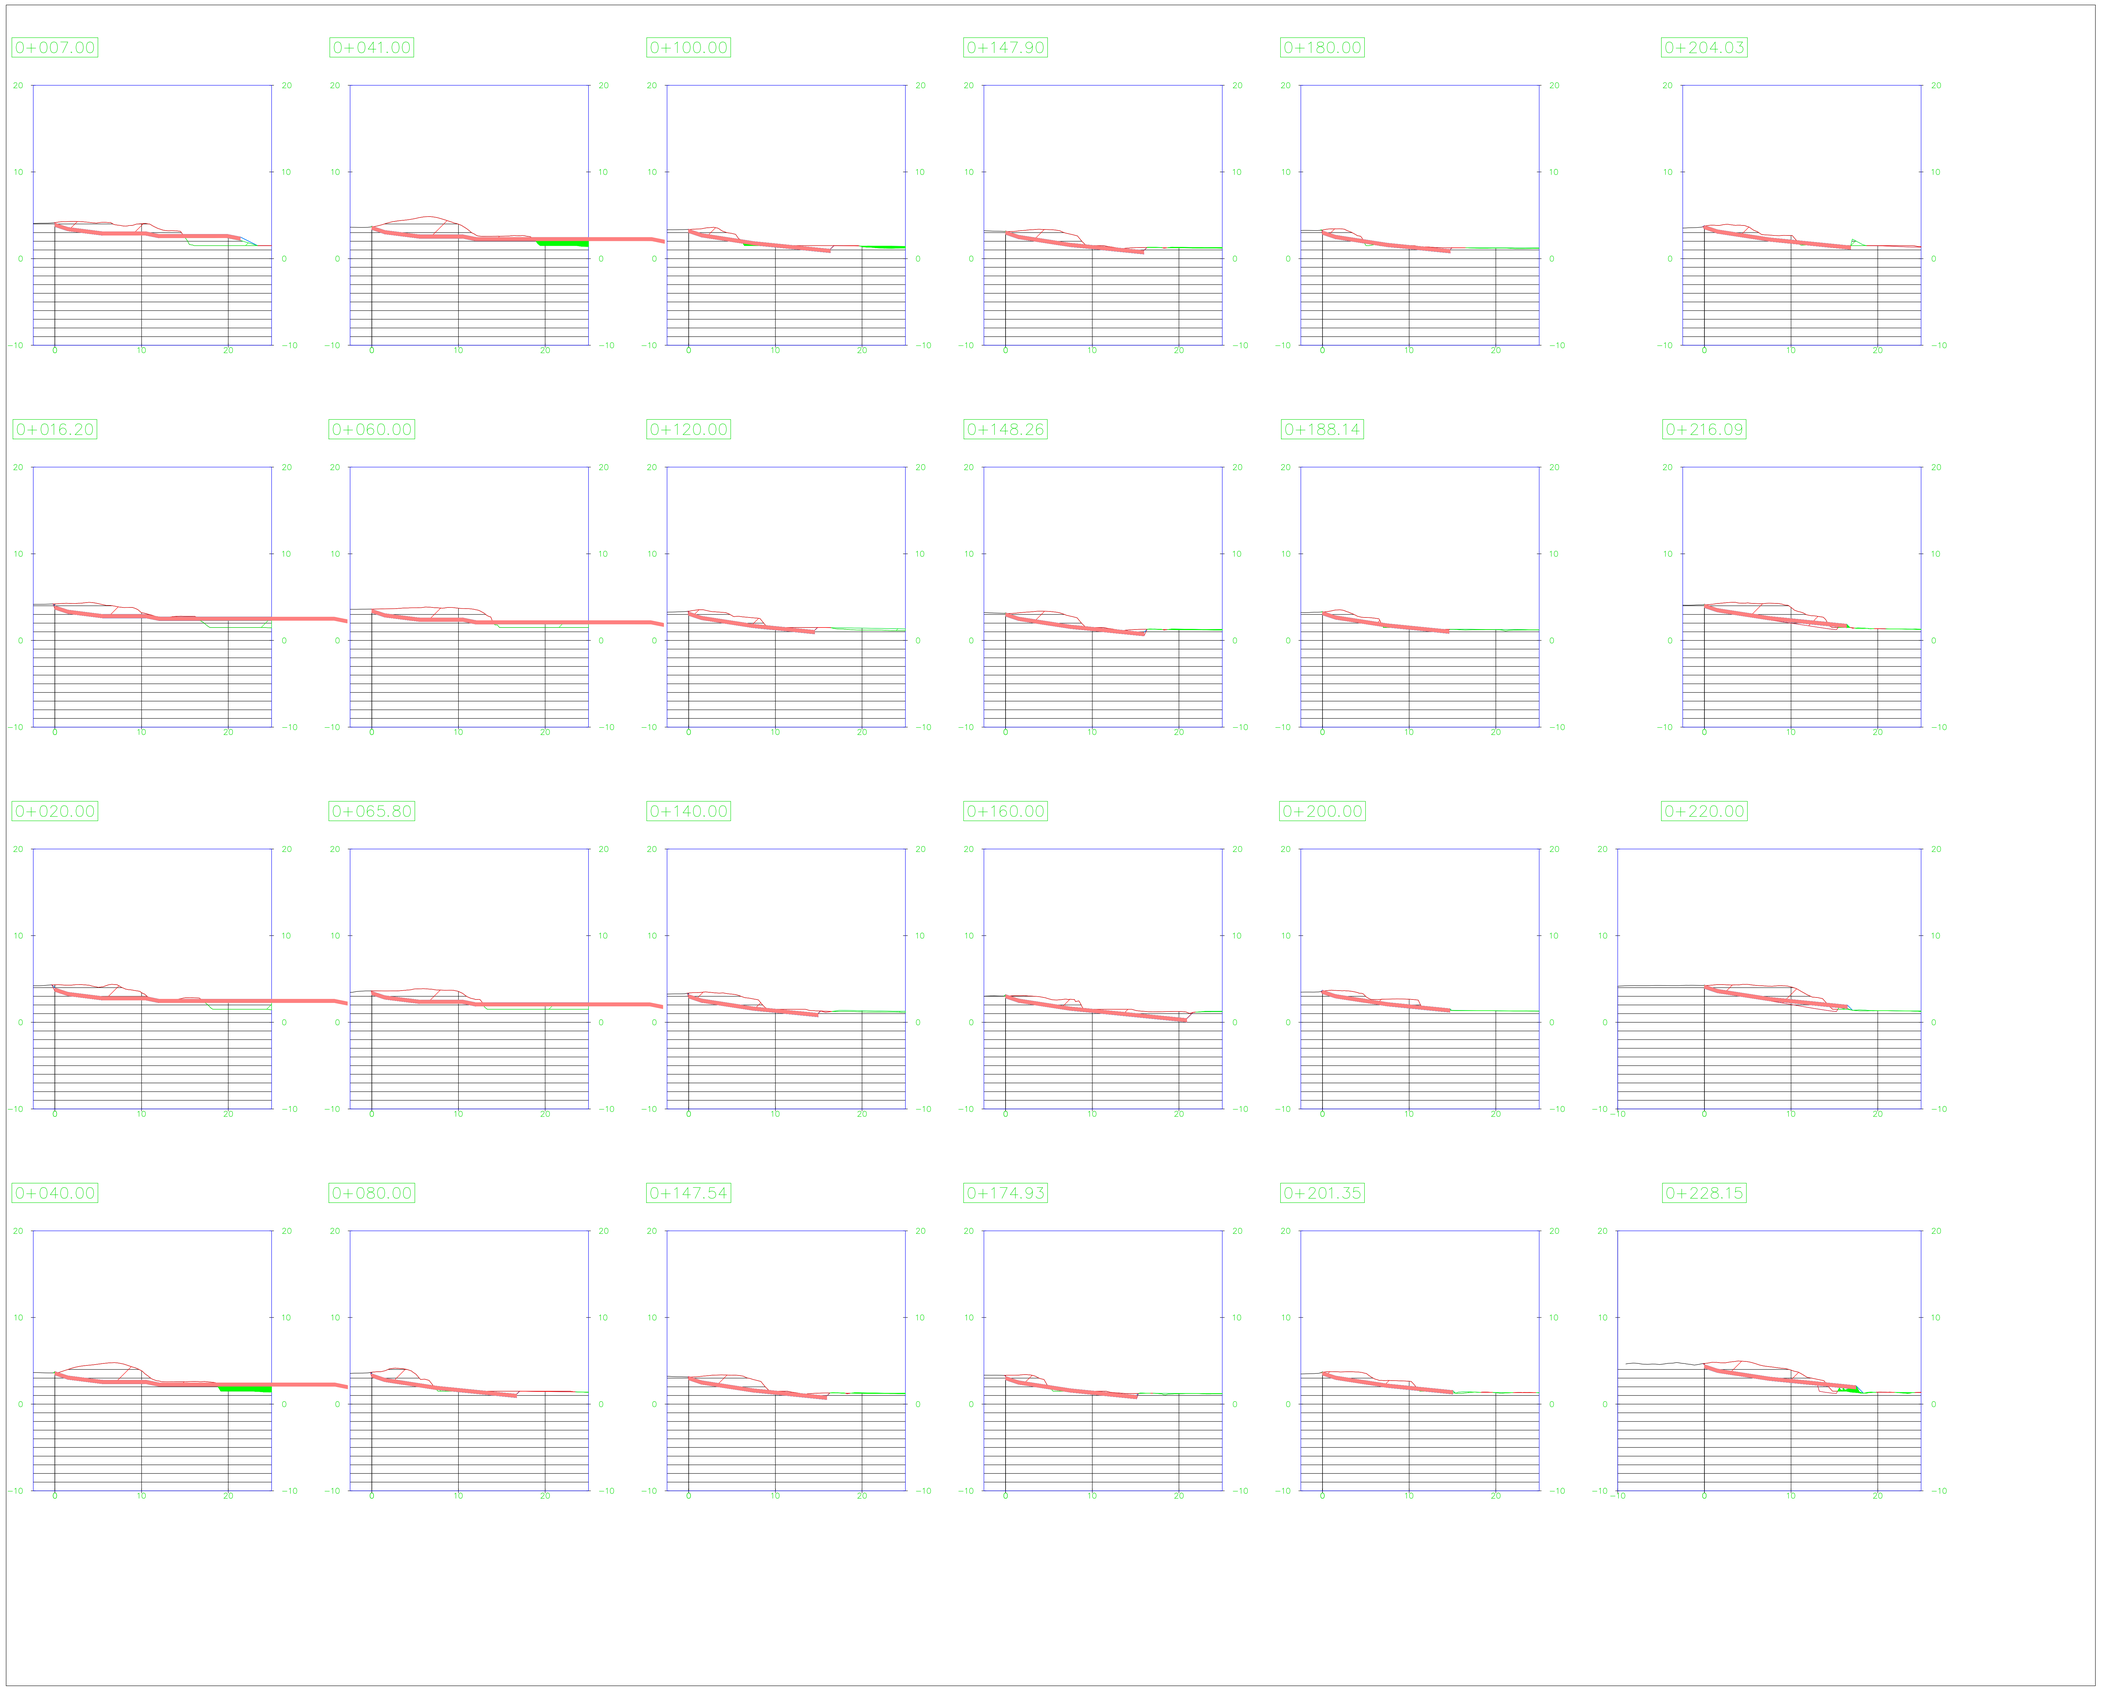


מהדורה	תאריך	תאור

תרשים סביבה:

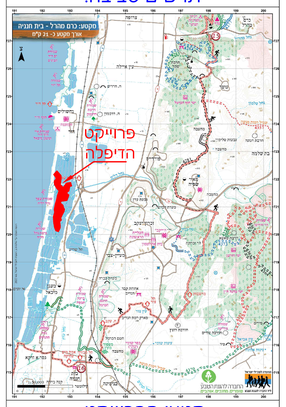

קטעי הפרוייקט:

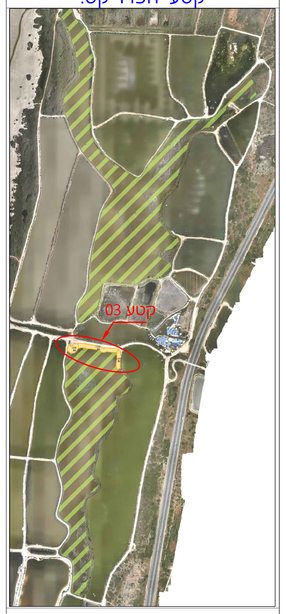

מהדורה	תאריך	תאור

המבצע אחראי לבדיקת התוכניות ולהתאמתן במקום. על המבצע לבקר את כל המידות ולהודיע למתכנן על כל טעות או אי-התאמה. אין לקבוע מידות על-ידי מדידה בשרטוט. מהנדס ו/או יועץ אשר שמו רשום מעל שם האדריכל בתוכנית זו נושא לבדו באחריות המקצועית והחוקית לתוכנית. אין לעשות כל שימוש בתוכנית זו או ברעיונות הגלומים בה ללא אישור בכתב מאת המתכנן.

שם פרוייקט:


"שיקום גדות דיפלה"

תוכן גיליון:	Area_03_Sections_a	קנ"מ
מהדורה: 00	תכנן: סיגל עוז	אישר: אורי מורן	קנ"מ
קנה מידה: שונים	תאריך: 04/06/2023	קנ"מ
שם הקובץ: Difle_Project_Plot.dwg		קנ"מ

מורן פיתוח וייעוץ בע"מ
עמאות 22 פרדס חנה 37038
טלפקס 04-6308348 050-3044454
office@moran-eco.co.il

F:\Documents\Data\Year2023\Moran_Eng\20230516_Difle_Project\Difle_Project_Plot.dwg, Area_03_Sections_a, 04/06/2023 14:59:27, arad, AutoCAD PDF (General Documentation).pc3, ISO full bleed A0 (841.00 x 1189.00 MM), 1:1

חתכי רוחב מתוכננים

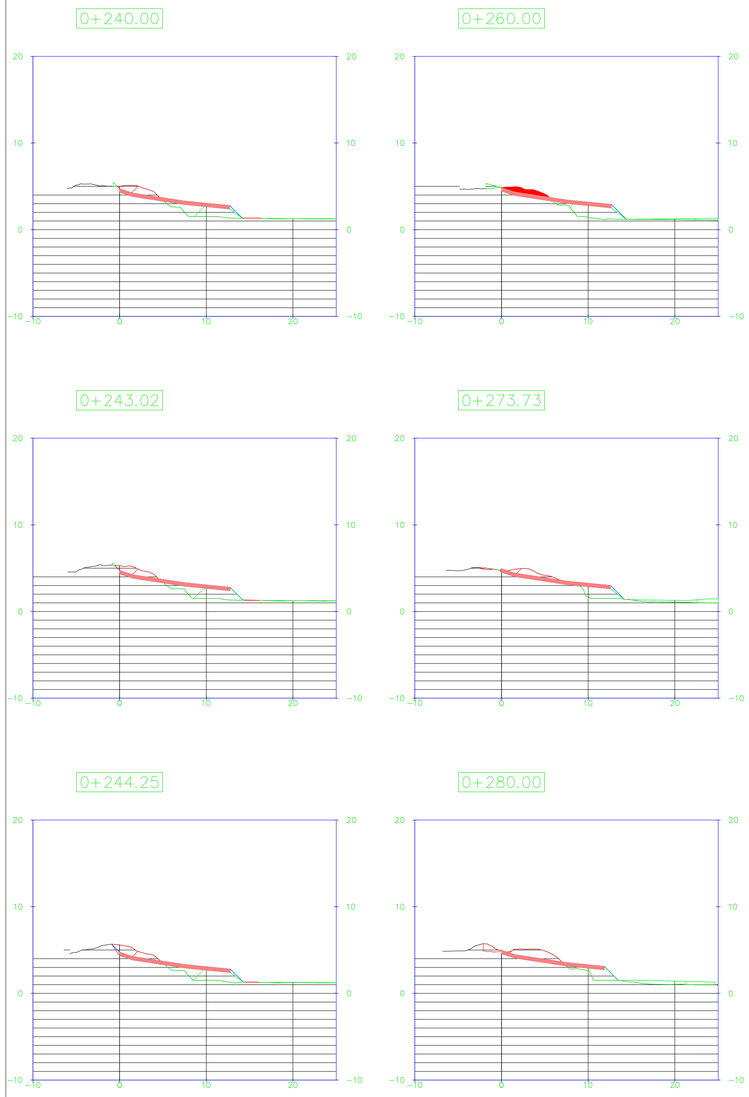

טבלת כמויות חפירה ומילוי לפי אזורים

Cut/Fill Summary

Name	Cut Factor	Fill Factor	2d Area	Cut	Fill	Net
Difle_03.1	**1.000**	**1.000**	995.25sq.m	685.68 Cu. M.	241.74 Cu. M.	443.94 Cu. M.<Cut>
Difle_03.3	**1.000**	**1.000**	909.59sq.m	430.65 Cu. M.	343.45 Cu. M.	87.21 Cu. M.<Cut>
Difle_03.2	**1.000**	**1.000**	2136.50sq.m	1431.00 Cu. M.	17.07 Cu. M.	1413.93 Cu. M.<Cut>
Totals			4041.33sq.m	2547.33 Cu. M.	602.26 Cu. M.	1945.08 Cu. M.<Cut>

טבלת כמויות גרומוסול לפי חתכי רוחב

Material Table


Station	Area	Volume	Cumulative Volume
0+007.00	8.55	0.00	0.00
0+016.20	13.49	101.41	101.41
0+020.00	13.50	24.70	126.12
0+040.00	13.51	130.09	256.20
0+041.00	13.51	6.51	262.71
0+060.00	13.47	123.58	386.30
0+065.80	13.43	37.73	424.03
0+080.00	6.68	142.82	566.86
0+100.00	6.54	132.19	699.05
0+120.00	5.81	123.47	822.52
0+140.00	5.98	117.87	940.39
0+147.54	6.37	46.52	986.91
0+147.90	6.38	1.40	988.30
0+148.26	6.39	1.40	989.70
0+160.00	8.36	86.57	1076.27
0+174.93	6.04	107.57	1183.84
0+180.00	5.90	32.13	1215.98
0+188.14	5.84	50.69	1266.66
0+200.00	5.87	73.68	1340.35
0+201.35	6.01	8.03	1348.37

Material Table


Station	Area	Volume	Cumulative Volume
0+204.03	6.74	17.08	1365.46
0+216.09	6.56	36.40	1401.85
0+220.00	6.60	11.83	1413.68
0+228.15	6.99	24.46	1438.13
0+240.00	5.08	71.52	1509.66
0+243.02	5.10	15.36	1525.02
0+244.25	5.11	4.30	1529.32
0+245.49	5.11	4.30	1533.62
0+260.00	5.07	73.89	1607.51
0+273.73	5.03	69.35	1676.86
0+280.00	4.74	39.98	1716.84
0+281.56	4.55	9.33	1726.17
0+285.00	4.30	19.46	1745.64

מהדורה	תאריך	תאור

תרשים סביבה:

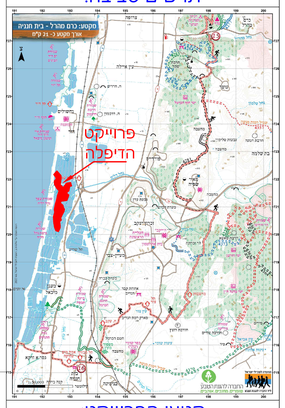

קטעי הפרוייקט:

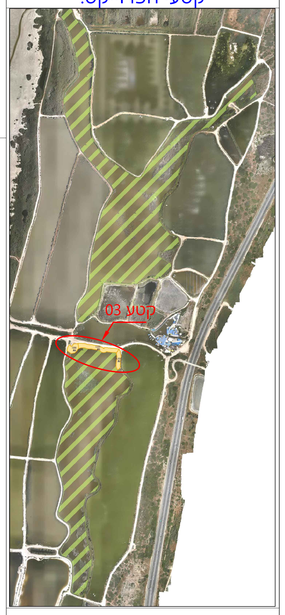

מהדורה	תאריך	תאור

המבצע אחראי לבדיקת התוכניות ולהתאמתן במקום. על המבצע לבקר את כל המידות ולהודיע למתכנן על כל טעות או אי-התאמה. אין לקבוע מידות על-ידי מדידה בשרטוט. מהנדס ו/או יועץ אשר שמו רשום מעל שם האדריכל בתוכנית זו נושא לבדו באחריות המקצועית והחוקית לתוכנית. אין לעשות כל שימוש בתוכנית זו או ברעיונות הגלומים בה ללא אישור בכתב מאת המתכנן.

שם פרוייקט:


"שיקום גדות דיפלה"


תוכן גיליון: אזור 03			Area_03_Sections_b
מהדורה: 00	תכנן: סיגל עוז	אישר: אורי מורן	
קנה מידה: שונים	תאריך: 04/06/2023		
שם הקובץ:			Difle_Project_Plot.dwg

מורן פיתוח וייעוץ בע"מ
עצמאות 22 פרדס חנה 37038
04-6308348 טלפקס 050-3044454
office@moran-eco.co.il

F:\Documents\Data\Year2023\Moran_Eng\2023051E_Difle_Project\Difle_Project_Plot.dwg, Area_03_Sections_b, 04/06/2023 14:59:55, arad, AutoCAD PDF (General Documentation).pc3, ISO full bleed A0 (841.00 x 1189.00 MM), 1:1


חתך אורך - פרופיל של ראש גדה במצב קיים ומתוכנן

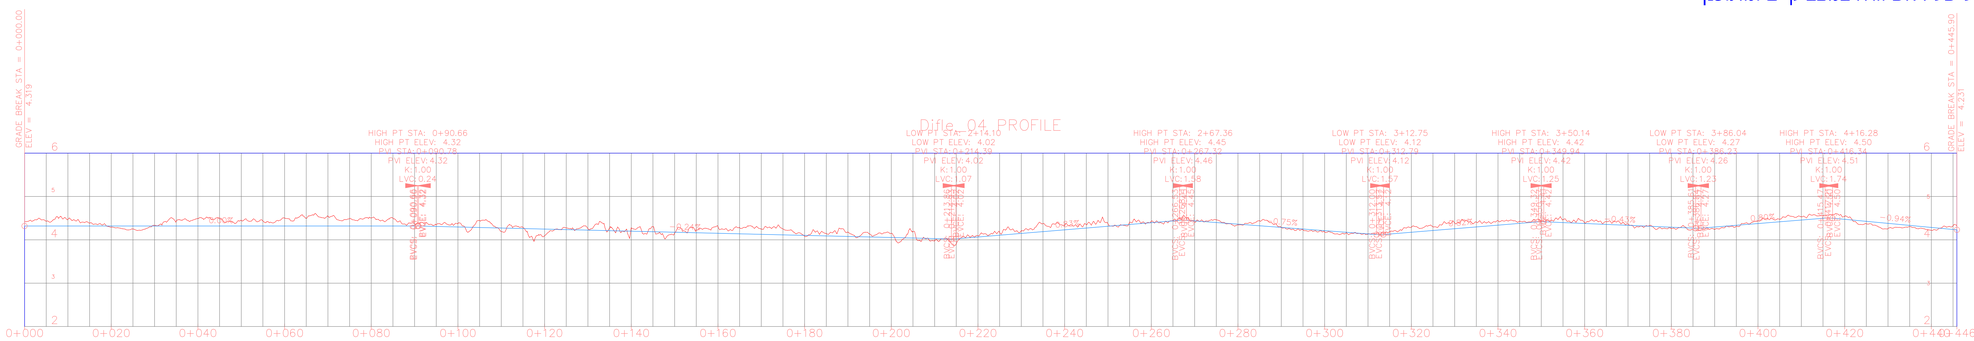

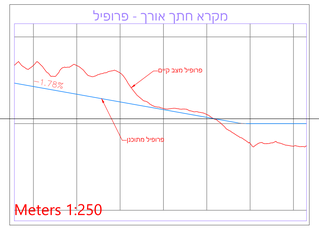


Meters 1:500

קטע 04
תנוחה ופריסה של המקטעים ומיקום חתכי רוחב

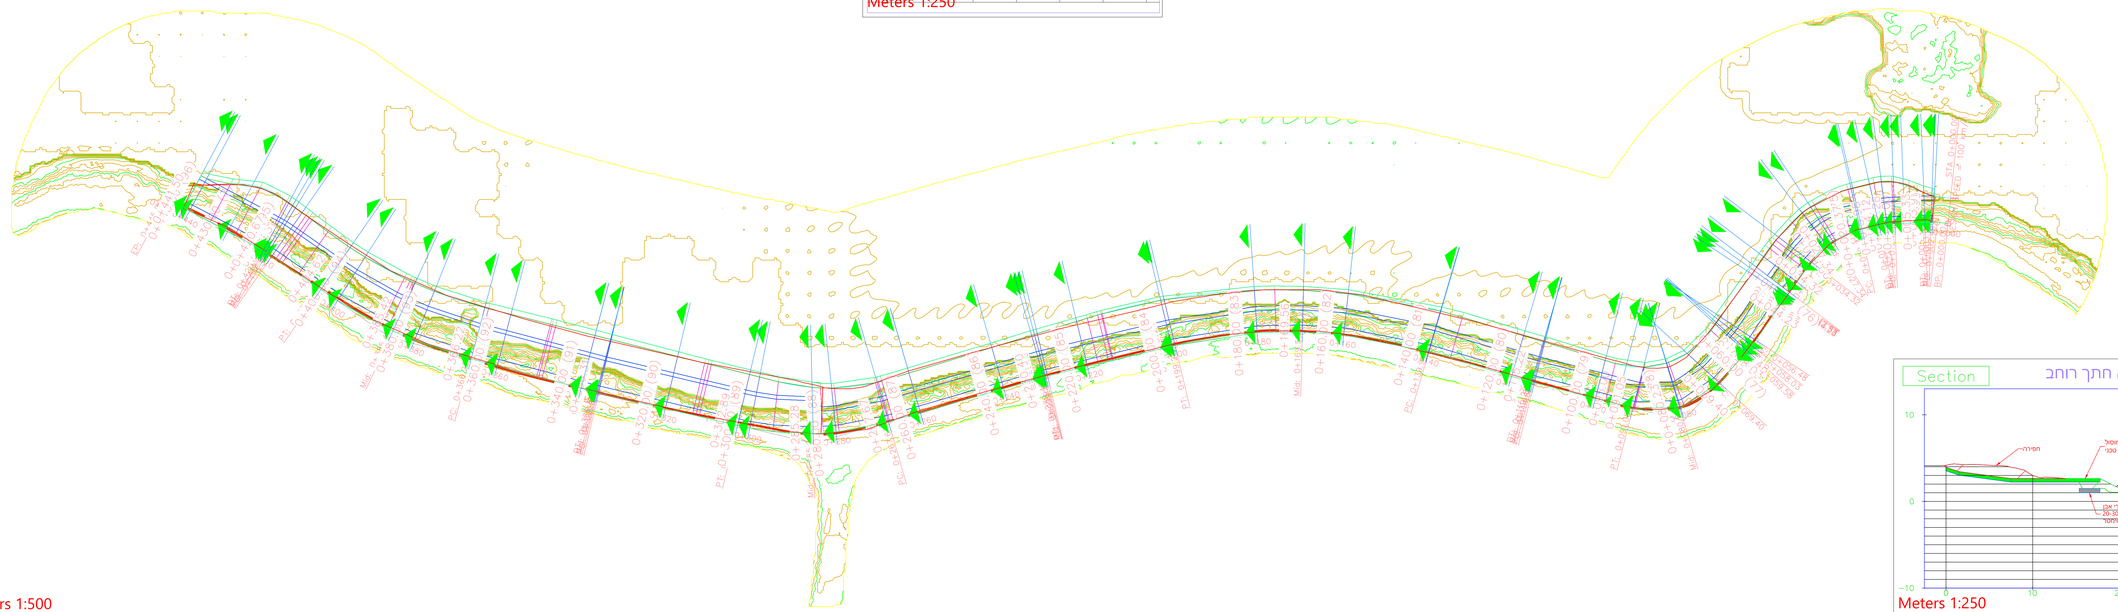


Meters 1:250

חתכי תכנון

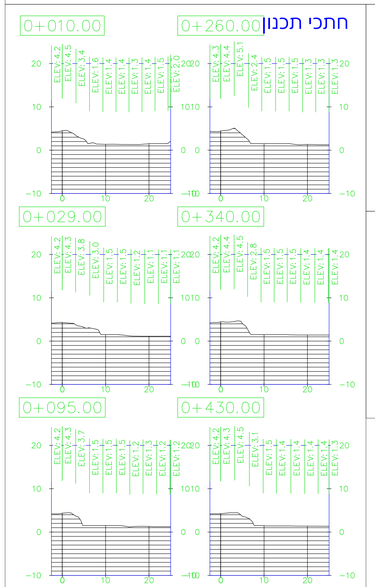

Meters 1:500


פריסת חתכי תכנון

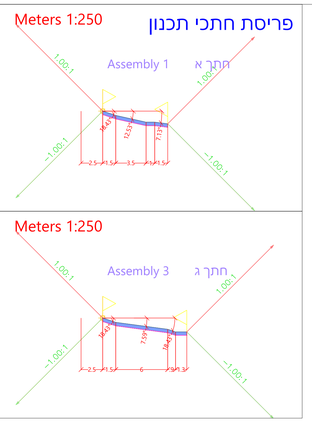

חתכים עקרוניים המשולבים במקטע


1:100

חתך א

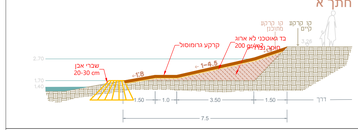


1:100

חתך ג

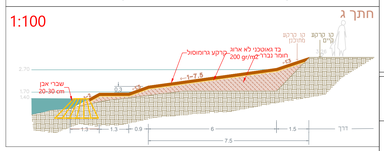

תרשים סביבה:

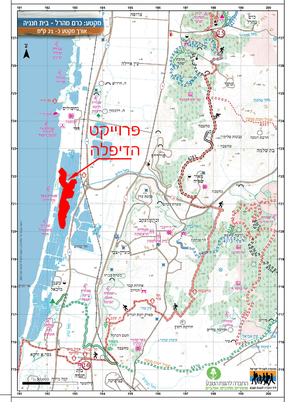

קטעי הפרוייקט:



מהדורה:	תכנן:	אישר:
00	סיגל עוז	אורי מורן

קנה מידה: שונים

תאריך: 04/06/2023

שם הקובץ: Difle_Project_Plot.dwg

תוכן גיליון: אזור 04 — Area_04

מס'	תאור	תאריך


המבצע אחראי לבדיקת התוכניות ולהתאמתן במקום. על המבצע לבקר את כל המידות ולהודיע למתכנן על כל טעות או אי-התאמה. אין לקבוע מידות על-יד מדידה בשרטוט. מהנדס ו/או יועץ אשר שמו רשום מעל שם האדריכל בתוכנית זו נושא לבדו באחריות המקצועית והחוקית לתוכנית. אין לעשות כל שימוש בתוכנית זו או ברעיונות הגלומים בה ללא אישור בכתב מאת המתכנן.

שם פרוייקט:
"שיקום גדות דיפלה"

מורן פיתוח וייעוץ בע"מ
עצמאות 22 פרדס חנה 37038
050-3044454 טלפקס 04-6308348
office@moran-eco.co.il


F:\Documents\Data\Year2023\Moran_Eng\2023\0516_Difle_Project\Difle_Project_Plot.dwg, Area_04, 04/06/2023 15:00:50, arad, AutoCAD PDF (General Documentation).pc3, ISO full bleed A0 (841.00 x 1189.00 MM), 1:1

חתכי רוחב מתוכננים

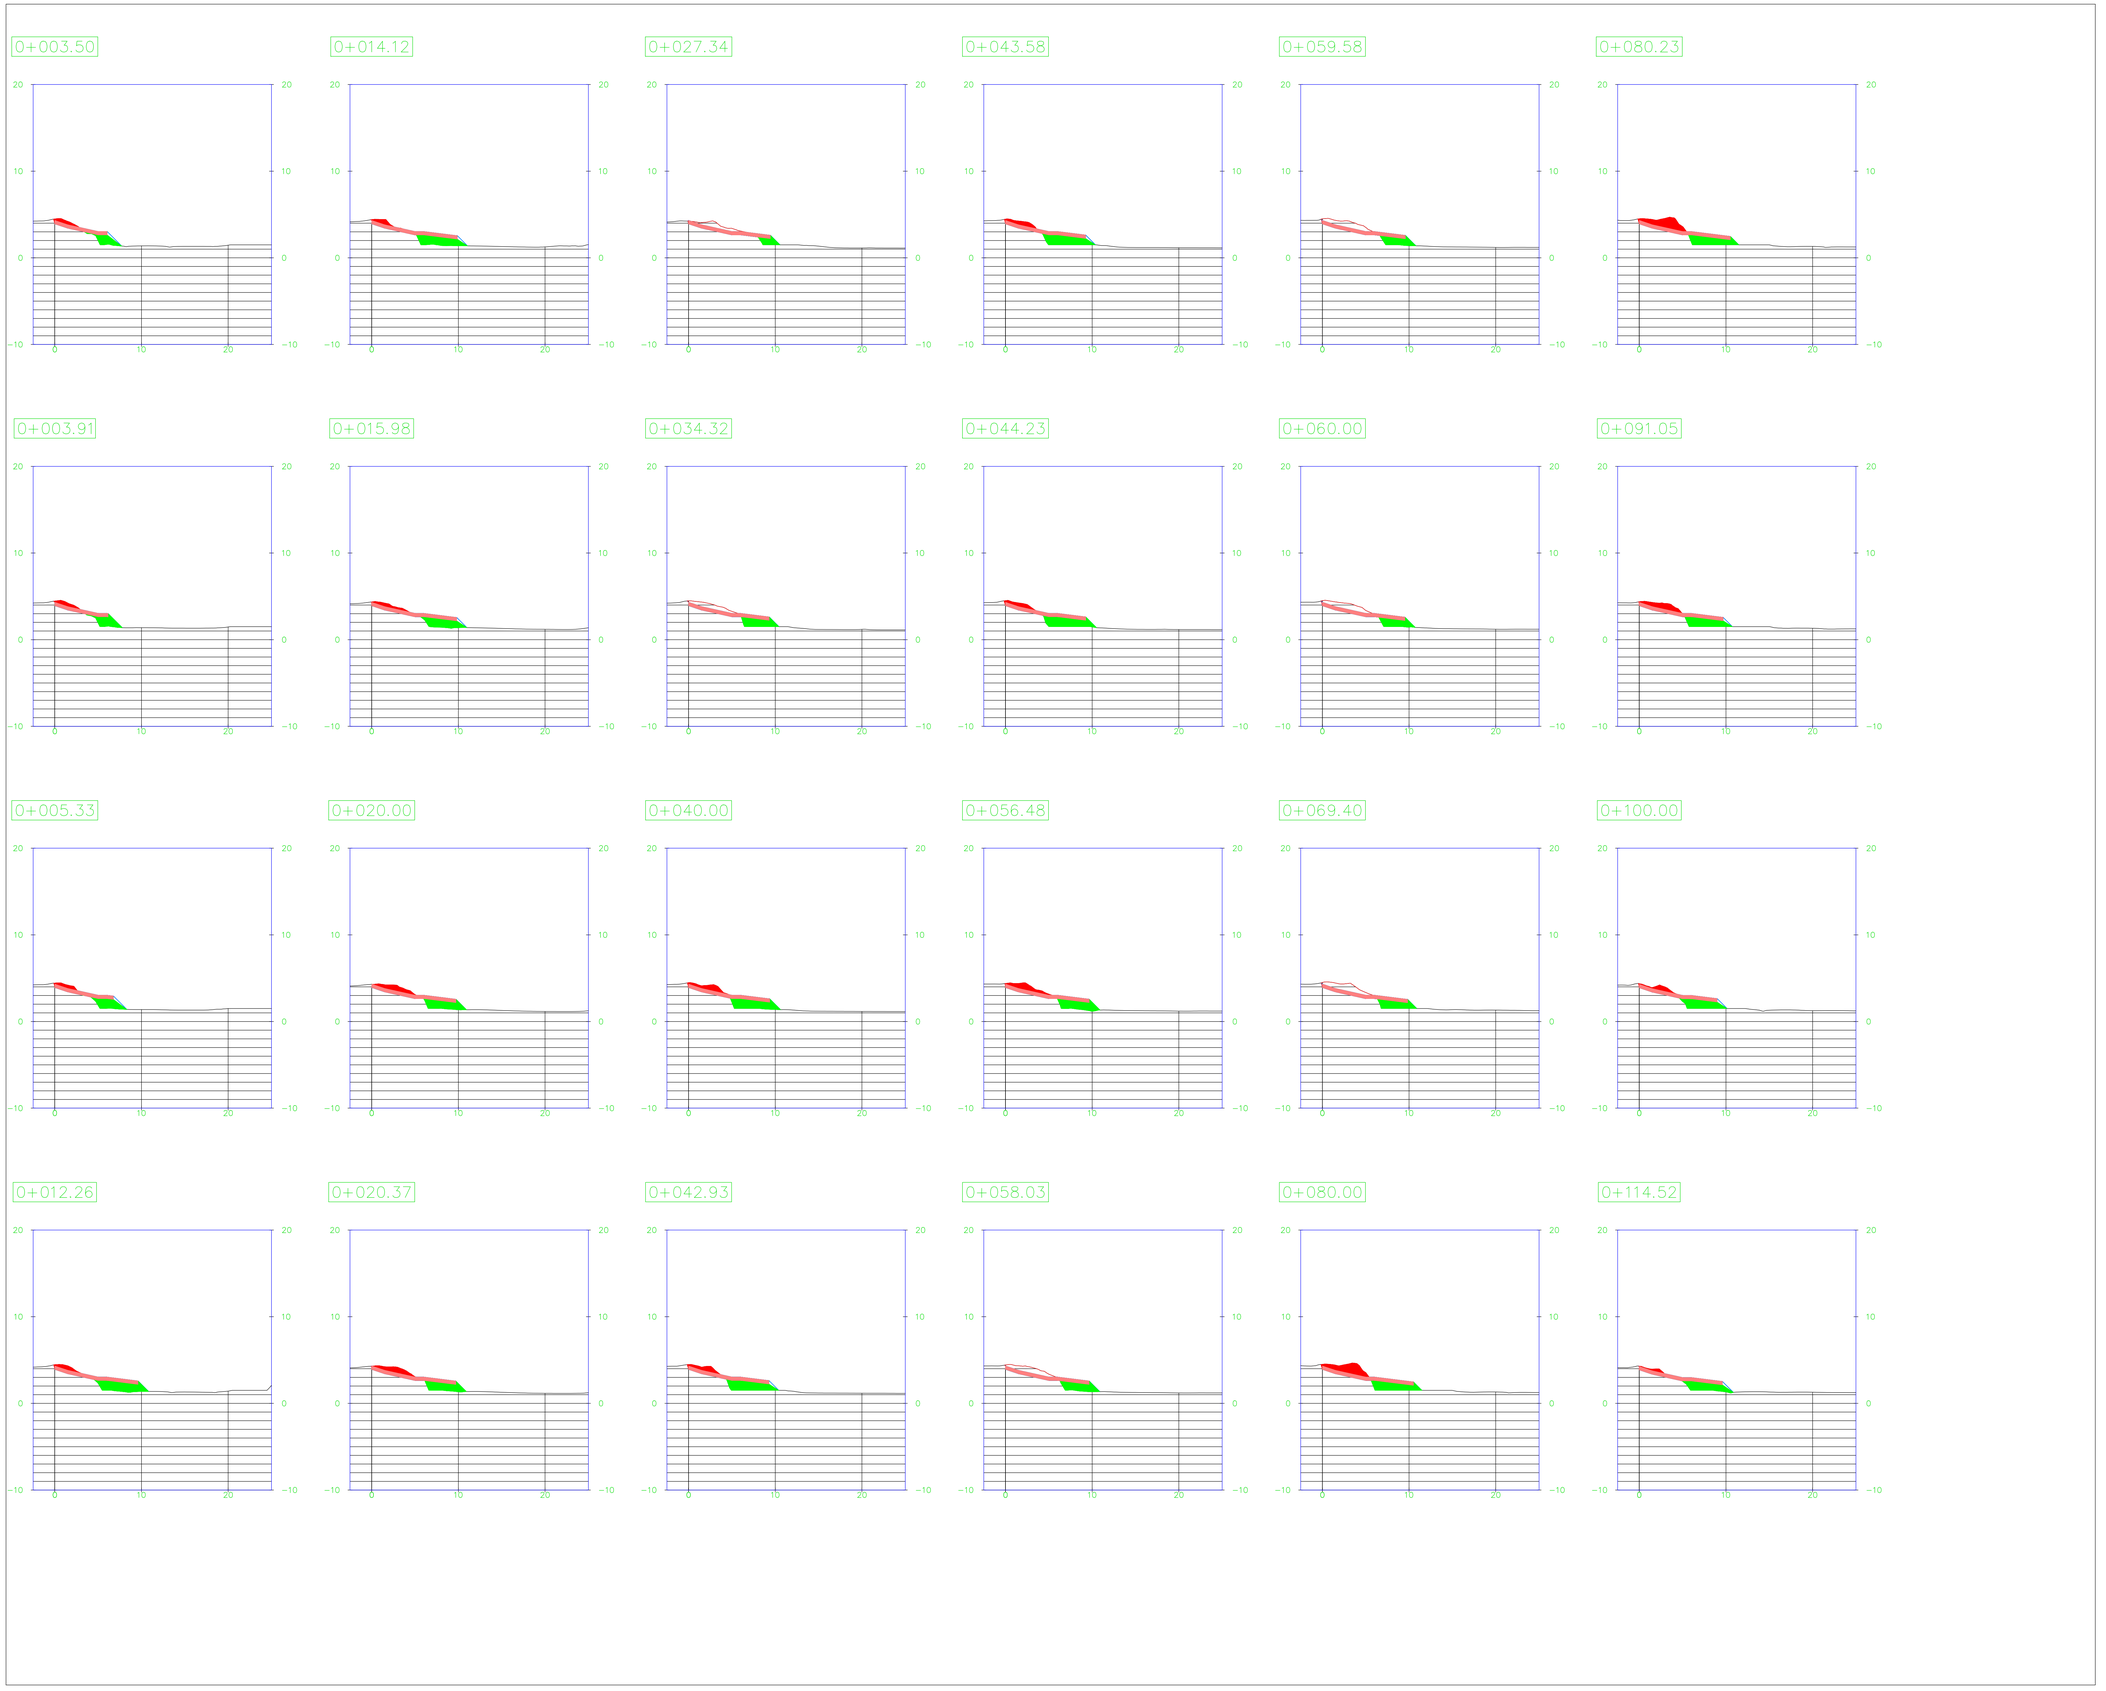

גרסה	תאריך	תאור

תרשים סביבה:

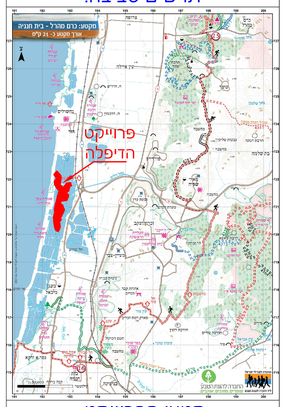

קטעי הפרוייקט:



גרסה	תאריך	תאור

המבצע אחראי לבדיקת התוכניות ולהתאמתן במקום. על המבצע לבקר את כל המידות ולהודיע למתכנן על כל טעות או אי-התאמה. אין לקבוע מידות על-ידי מדידה בשרטוט. מהנדס ו/או יועץ אשר שמו רשום מעל שם האדריכל בתוכנית זו נושא לבדו באחריות המקצועית והחוקית לתוכנית. אין לעשות כל שימוש בתוכנית זו או ברעיונות הגלומים בה ללא אישור בכתב מאת המתכנן.


שם פרוייקט:

"שיקום גדות דיפלה"

תוכן גיליון:	Area_04_Sections_a		לעיון
אזור 04			
מהדורה: 00	תכנן: סיגל עוז	אישר: אורי מורן	לאישור
קנה מידה: שונים	תאריך: 04/06/2023		לביצוע
שם הקובץ:	Difle_Project_Plot.dwg		לביצוע


מורן פיתוח וייעוץ בע"מ
עצמאות 22 פרדס חנה 37038
טלפקס 050-3044454 04-6308348
office@moran-eco.co.il

חתכי רוחב מתוכננים

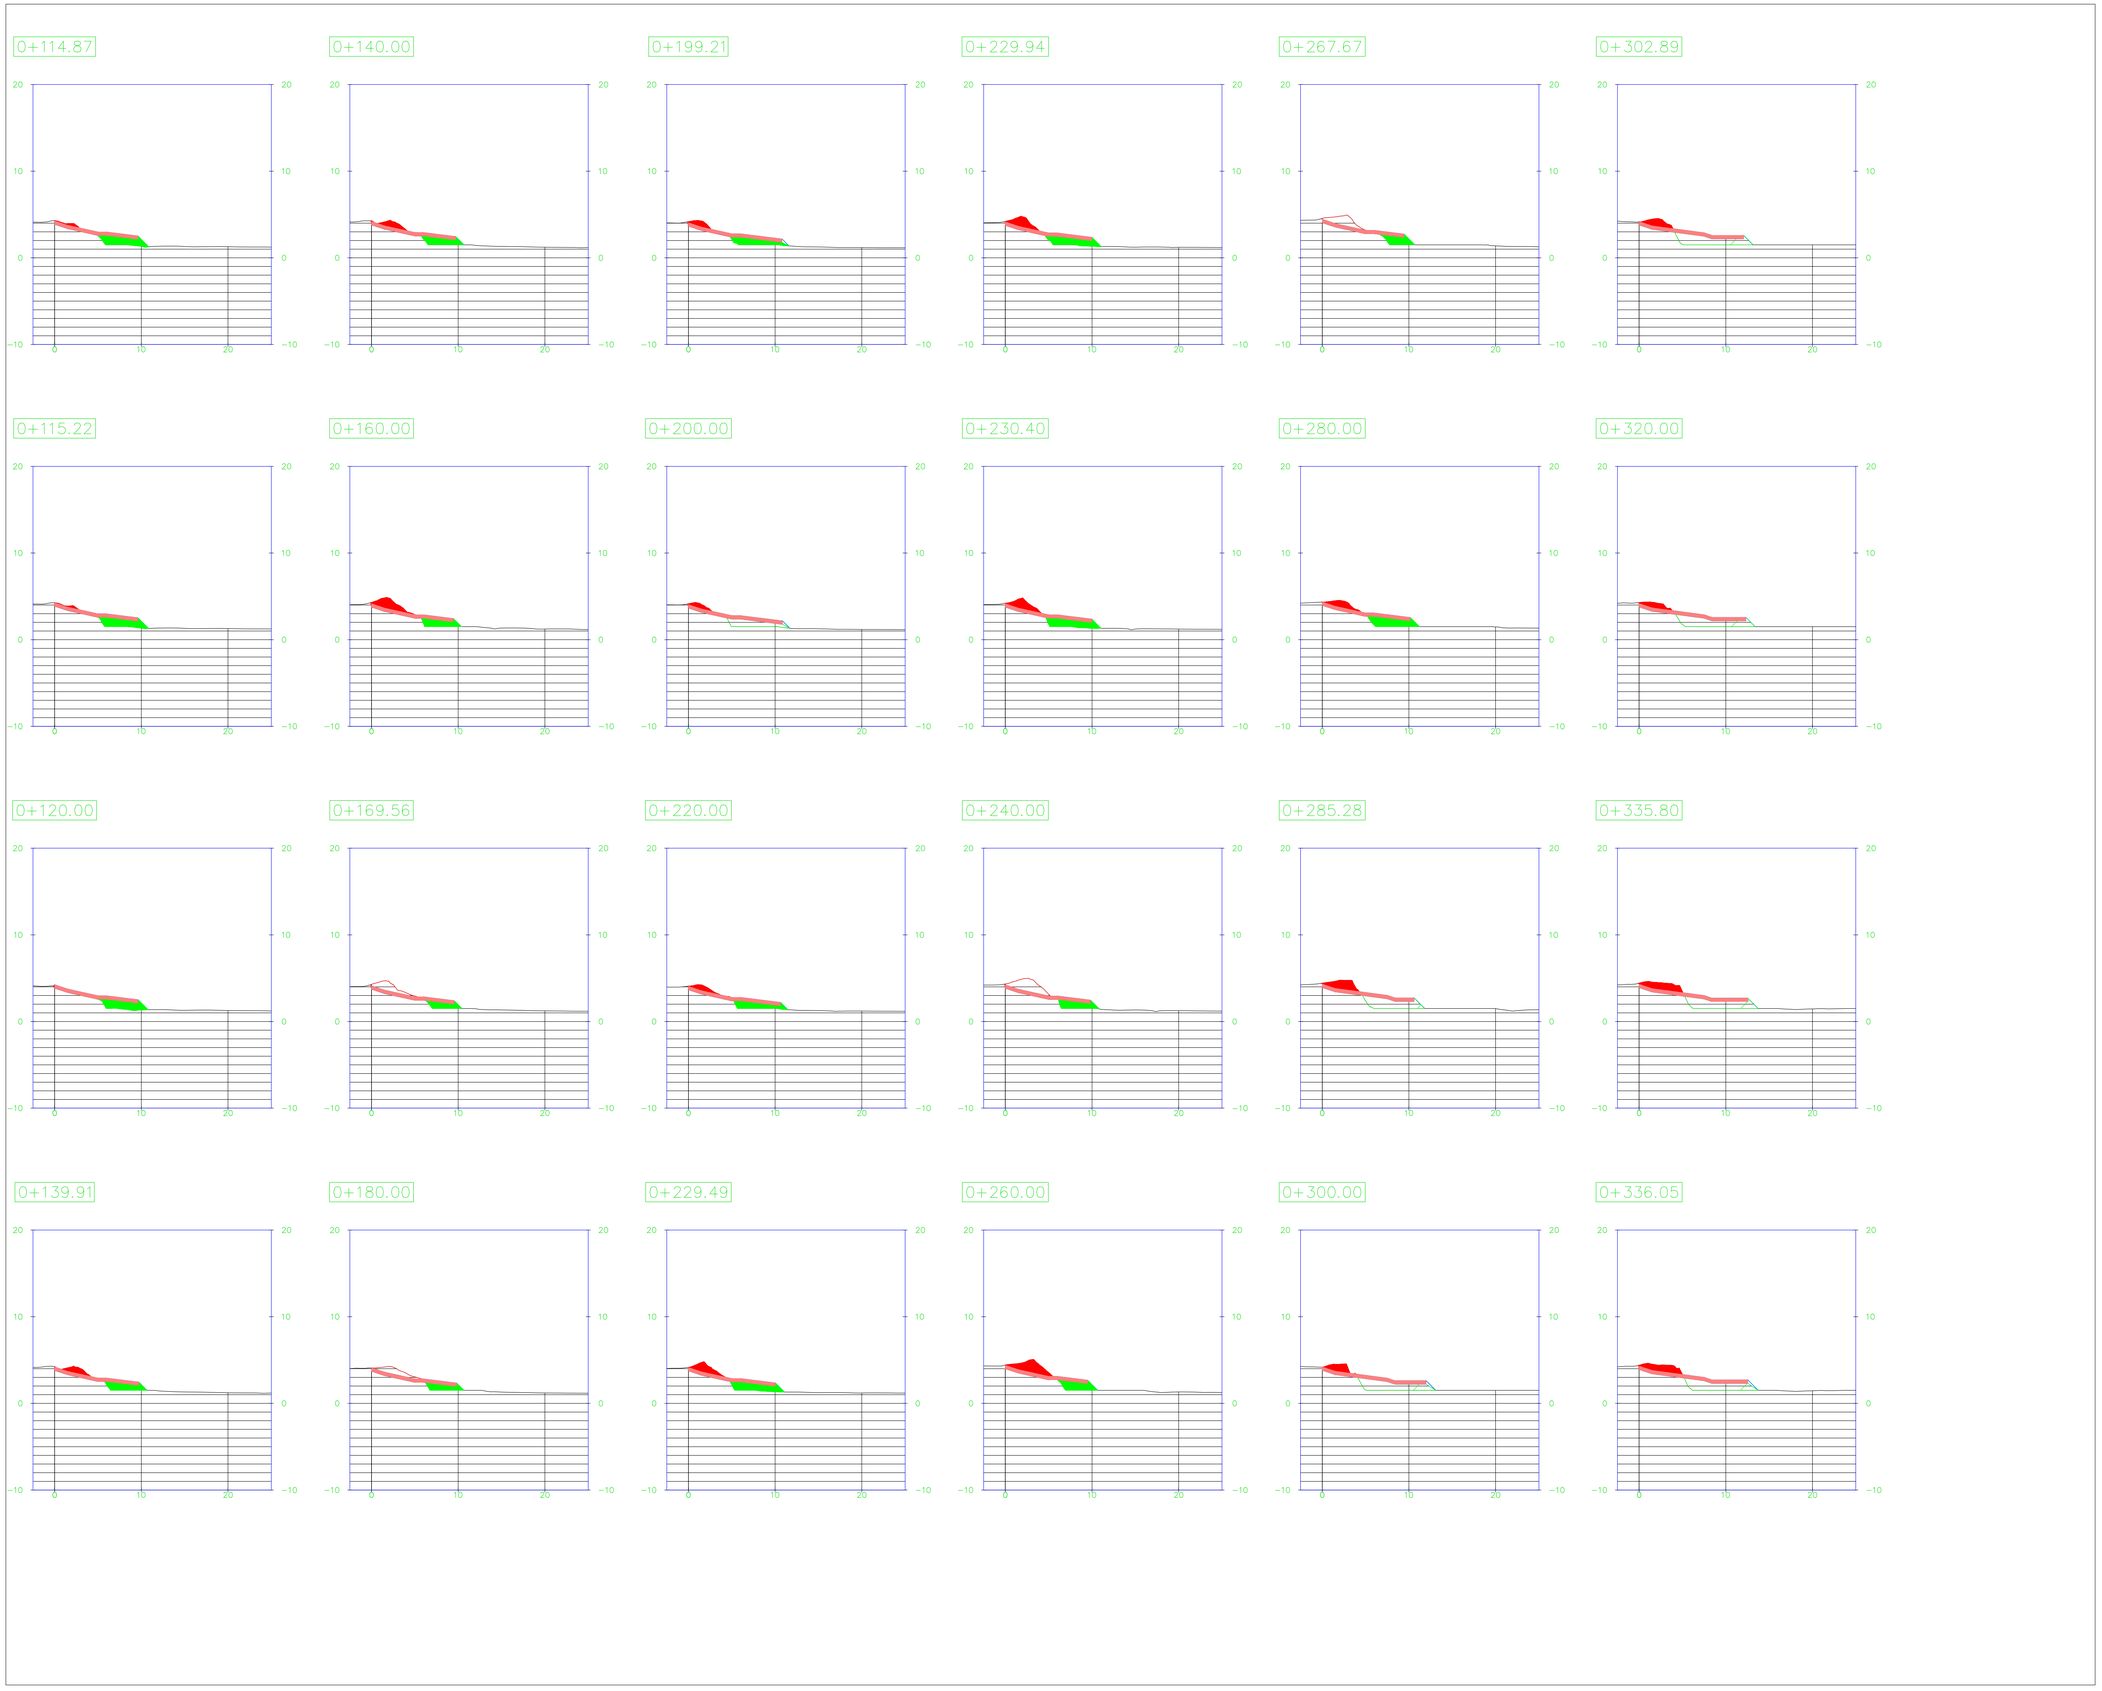

מהדורה	תאריך	תאור
00		

תרשים סביבה:

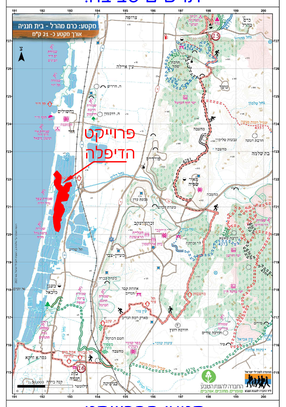

קטעי הפרוייקט:



מהדורה	תאריך	תאור
00		

המבצע אחראי לבדיקת התוכניות ולהתאמתן במקום. על המבצע לבקר את כל המידות ולהודיע למתכנן על כל טעות או אי-התאמה. אין לקבוע מידות על-ידי מדידה בשרטוט. מהנדס ו/או יועץ אשר שמו רשום מעל שם האדריכל בתוכנית זו נושא לבדו באחריות המקצועית והחוקית לתוכנית. אין לעשות כל שימוש בתוכנית זו או ברעיונות הגלומים בה ללא אישור בכתב מאת המתכנן.


שם פרוייקט:

"שיקום גדות דיפלה"

תוכן גיליון:	Area_04_Sections_b	לעיון
אזור 04		
מהדורה: 00	תכנן: סיגל עוז	אישר: אורי מורן	לאישור
קנה מידה: שונים	תאריך: 04/06/2023	כפכף רב
שם הקובץ:	Difle_Project_Plot.dwg	לביצוע

מורן פיתוח וייעוץ בע"מ
עצמאות 22 פרדס חנה 37038
טלפון 050-3044454 04-6308348
office@moran-eco.co.il

חתכי רוחב מתוכננים

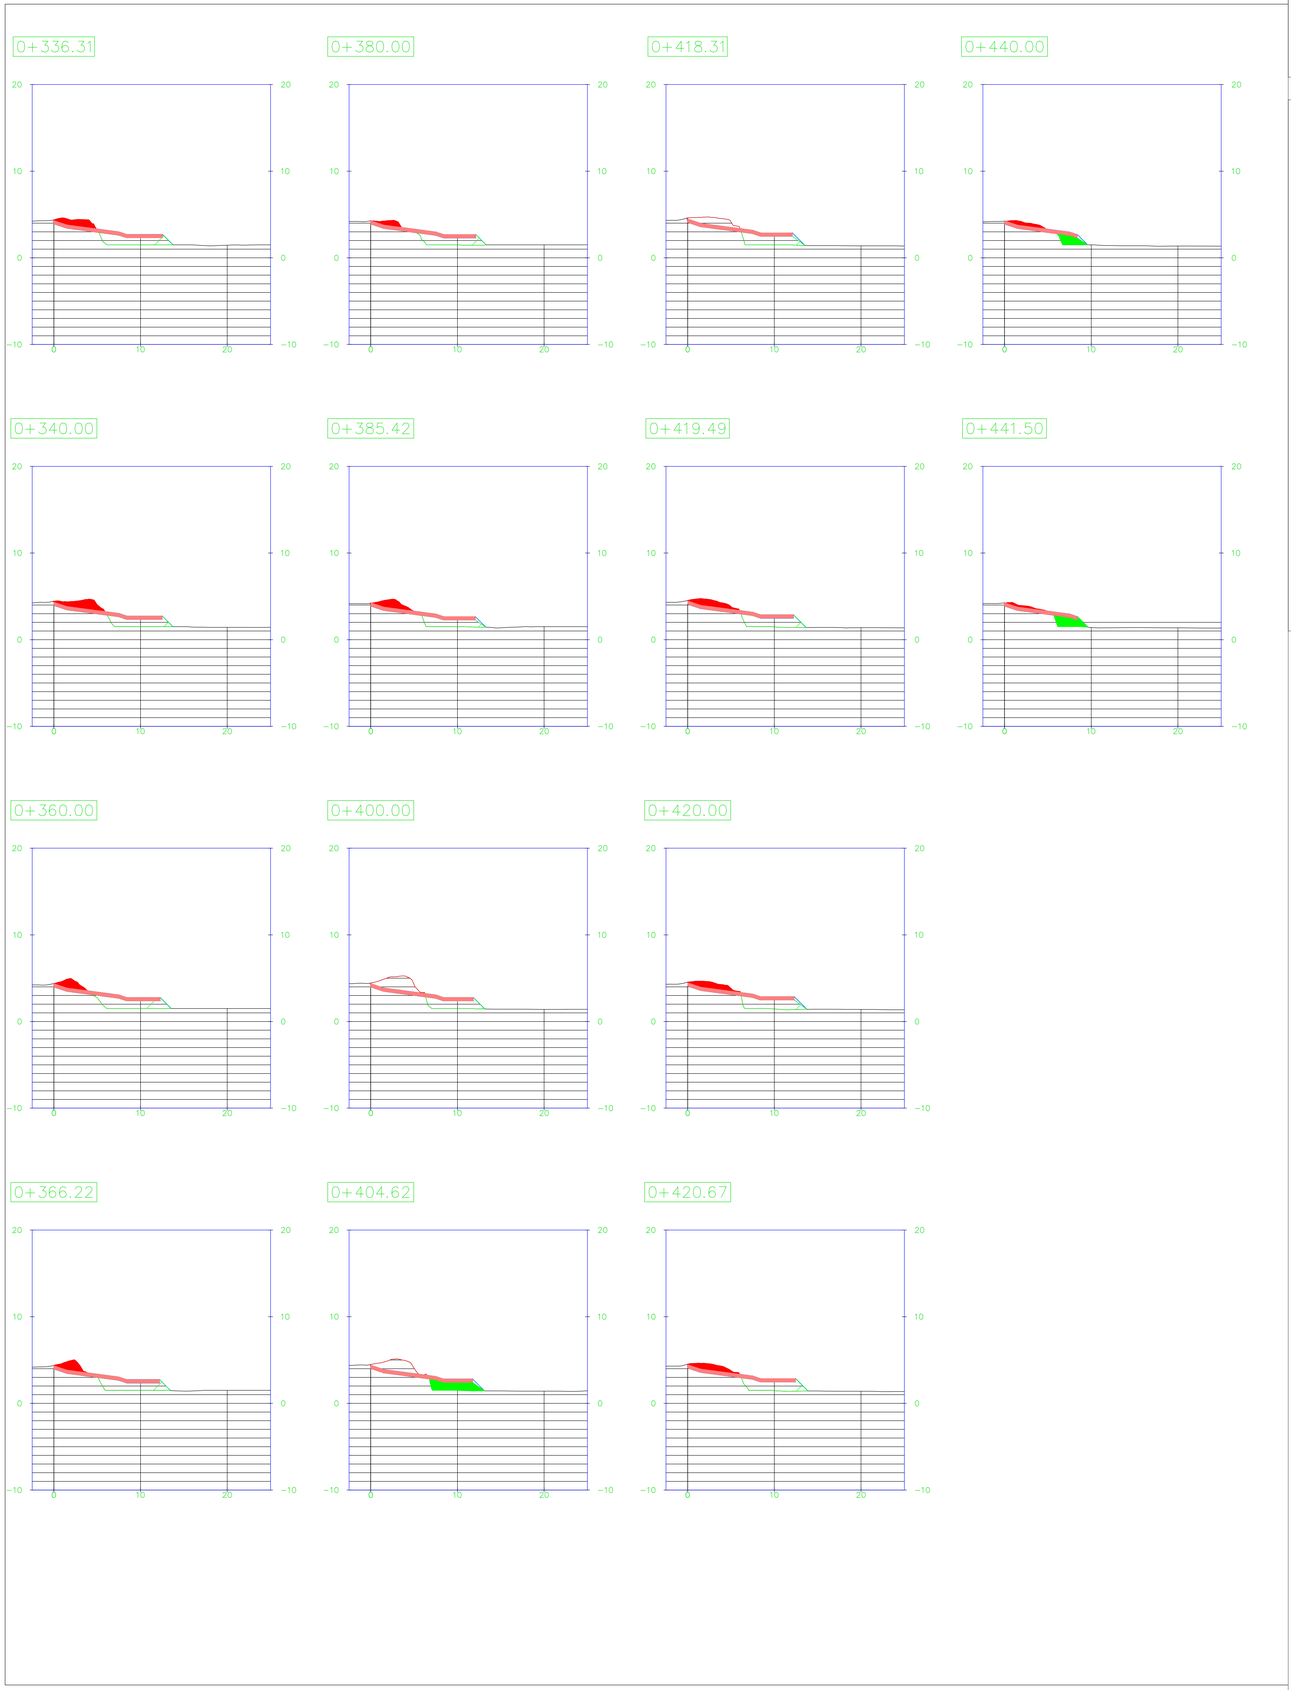

טבלת כמויות חפירה ומילוי לפי אזורים

Cut/Fill Summary

Name	Cut Factor	Fill Factor	2d Area	Cut	Fill	Net
Difle_04.1	1.000	1.000	2628.96sq.m	1127.79 Cu. M.	994.75 Cu. M.	133.04 Cu. M.<Cut>
Difle_04.2	1.000	1.000	1819.16sq.m	724.46 Cu. M.	973.76 Cu. M.	249.30 Cu. M.<Fill>
Totals			4448.12sq.m	1852.25 Cu. M.	1968.51 Cu. M.	116.25 Cu. M.<Fill>

טבלת כמויות גרומוסול לפי חתכי רוחב

Material Table

Station	Area	Volume	Cumulative Volume
0+003.50	2.42	0.00	0.00
0+003.91	2.46	1.16	1.16
0+005.33	2.70	4.27	5.42
0+012.26	3.84	22.65	28.08
0+014.12	3.95	9.02	37.10
0+015.98	3.92	9.13	46.23
0+020.00	3.89	15.69	61.92
0+020.37	3.88	1.45	63.37
0+027.34	3.77	33.08	96.45
0+034.32	3.72	32.22	128.68
0+040.00	3.74	21.20	149.88
0+042.93	3.70	10.91	160.79
0+043.58	3.70	2.97	163.76
0+044.23	3.70	2.97	166.74
0+056.48	3.86	46.31	213.05
0+058.03	3.86	4.55	217.60
0+059.58	3.83	4.53	222.13
0+060.00	3.81	1.59	223.73
0+069.40	3.93	36.39	260.11
0+080.00	4.20	32.16	292.27

Material Table


Station	Area	Volume	Cumulative Volume
0+080.23	4.20	0.95	293.22
0+091.05	3.87	32.66	325.88
0+100.00	3.59	33.37	359.25
0+114.52	3.84	53.92	413.17
0+114.87	3.84	1.34	414.50
0+115.22	3.84	1.34	415.84
0+120.00	3.85	18.40	434.24
0+139.91	3.88	76.95	511.19
0+140.00	3.88	0.36	511.56
0+160.00	3.77	79.69	591.25
0+169.56	3.81	37.75	628.99
0+180.00	3.92	42.11	671.10
0+199.21	4.32	82.77	753.87
0+200.00	4.34	3.42	757.29
0+220.00	4.25	85.83	843.12
0+229.49	4.01	39.18	882.30
0+229.94	4.00	2.28	884.58
0+230.40	3.99	2.27	886.85
0+240.00	3.93	38.00	924.85
0+260.00	3.79	77.16	1002.01

Material Table

Station	Area	Volume	Cumulative Volume
0+267.67	3.78	29.02	1031.03
0+280.00	4.06	44.88	1075.91
0+285.28	4.24	20.26	1096.17
0+300.00	4.79	60.96	1157.14
0+302.89	4.82	12.68	1169.82
0+320.00	4.92	83.39	1253.21
0+335.80	5.01	78.48	1331.69
0+336.05	5.01	1.29	1332.98
0+336.31	5.01	1.29	1334.28
0+340.00	5.00	18.46	1352.74
0+360.00	4.91	99.03	1451.77
0+366.22	4.88	30.45	1482.22
0+380.00	4.85	63.28	1545.51
0+385.42	4.82	24.78	1570.29
0+400.00	4.74	65.89	1636.18
0+404.62	4.70	20.64	1656.83
0+418.31	4.83	65.21	1722.04
0+419.49	4.88	7.48	1729.52
0+420.00	4.92	3.27	1732.79
0+420.67	4.98	4.35	1737.14

מהדורה	תאריך	תאור

תרשים סביבה:

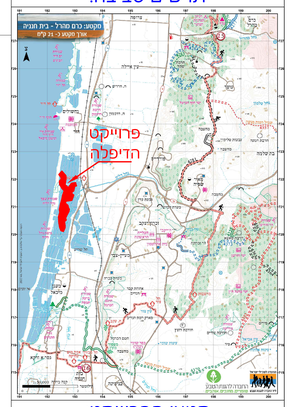

קטעי הפרוייקט:



מהדורה	תאריך	תאור

המבצע אחראי לבדיקת התוכניות ולהתאמתן במקום. על המבצע לבקר את כל המידות ולהודיע למתכנן על כל טעות או אי-התאמה. אין לקבוע מידות על-ידי מדידה בשרטוט. מהנדס ו/או יועץ אשר שמו רשום מעל שם האדריכל בתוכנית זו נושא לבדו באחריות המקצועית והחוקית לתוכנית. אין לעשות כל שימוש בתוכנית זו או ברעיונות הגלומים בה ללא אישור בכתב מאת המתכנן.

שם פרוייקט:


"שיקום גדות דיפלה"

תוכן גיליון:	לעיון	Area_04_Sections_c
אזור 04		
מהדורה: 00	תכנן: סיגל עוז	אישר: אורי מורן
קנה מידה: שונים	תאריך: 04/06/2023	
שם הקובץ:	לביצוע	Difle_Project_Plot.dwg

מורן פיתוח וייעוץ בע"מ
עצמאות 22 פרדס חנה 37038
טלפקס 04-6308348 050-3044454
office@moran-eco.co.il

מהדורה	תאריך	תאור


תרשים סביבה:

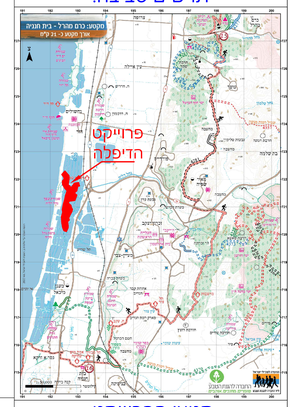

קטעי הפרוייקט:




חתך אורך - פרופיל של ראש גדה במצב קיים ומתוכנן

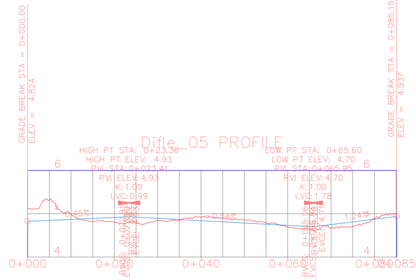


Meters 1:500

מקרא חתך אורך - פרופיל

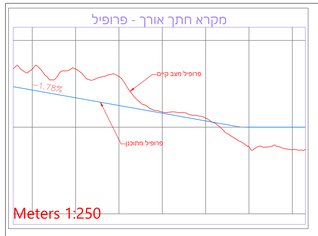


Meters 1:250

קטע 05
תנוחה ופריסה של המקטעים ומיקום חתכי רוחב

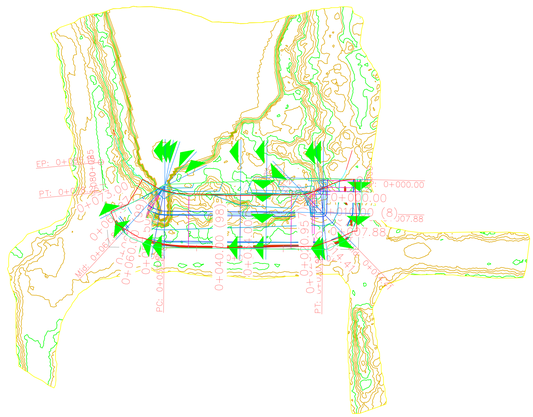


Meters 1:500

מקרא חתך רוחב

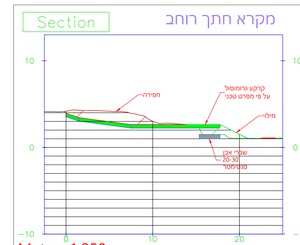


Meters 1:250


חתכי תכנון

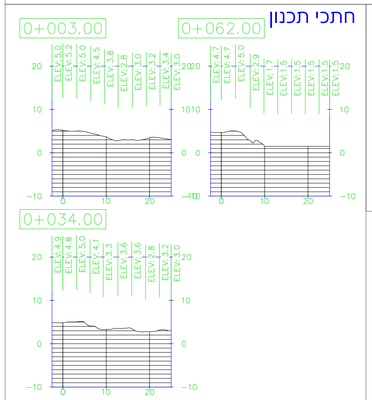

פריסת חתכי תכנון

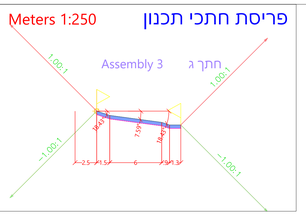

חתכים עקרוניים המשולבים במקטע 1:100

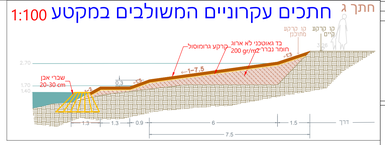

המבצע אחראי לבדיקת התוכניות ולהתאמתן במקום. על המבצע לבקר את כל המידות ולהודיע למתכנן על כל טעות או אי-התאמה. אין לקבוע מידות על-ידי מדידה בשרטוט. מהנדס ו/או יועץ אשר שמו רשום מעל שם האדריכל בתוכנית זו נושא לבדו באחריות המקצועית והחוקית לתוכנית. אין לעשות כל שימוש בתוכנית זו או ברעיונות הגלומים בה ללא אישור בכתב מאת המתכנן.

שם פרוייקט:


"שיקום גדות דיפלה"

תוכן גיליון:	Area_05	לעיון
אזור 05		
מהדורה: 00	תכנן: סיגל עוז	אישר: אורי מורן	לאישור
קנה מידה: שונים	תאריך: 04/06/2023	לביצוע
שם הקובץ:	Difle_Project_Plot.dwg	לביצוע

מורן פיתוח וייעוץ בע"מ
עצמאות 22 פרדס חנה 37038
טלפון 050-3044454 04-6308348
office@moran-eco.co.il

F:\Documents\Data\Year\2023\Moran_Eng\2023_0016_Difle_Project\Difle_Project_Plot.dwg, Area_05, 04/06/2023 15:03:22, arad, AutoCAD PDF (General Documentation).pc3, ISO full bleed A0 (841.00 x 1189.00 MM), 1:1

חתכי רוחב מתוכננים

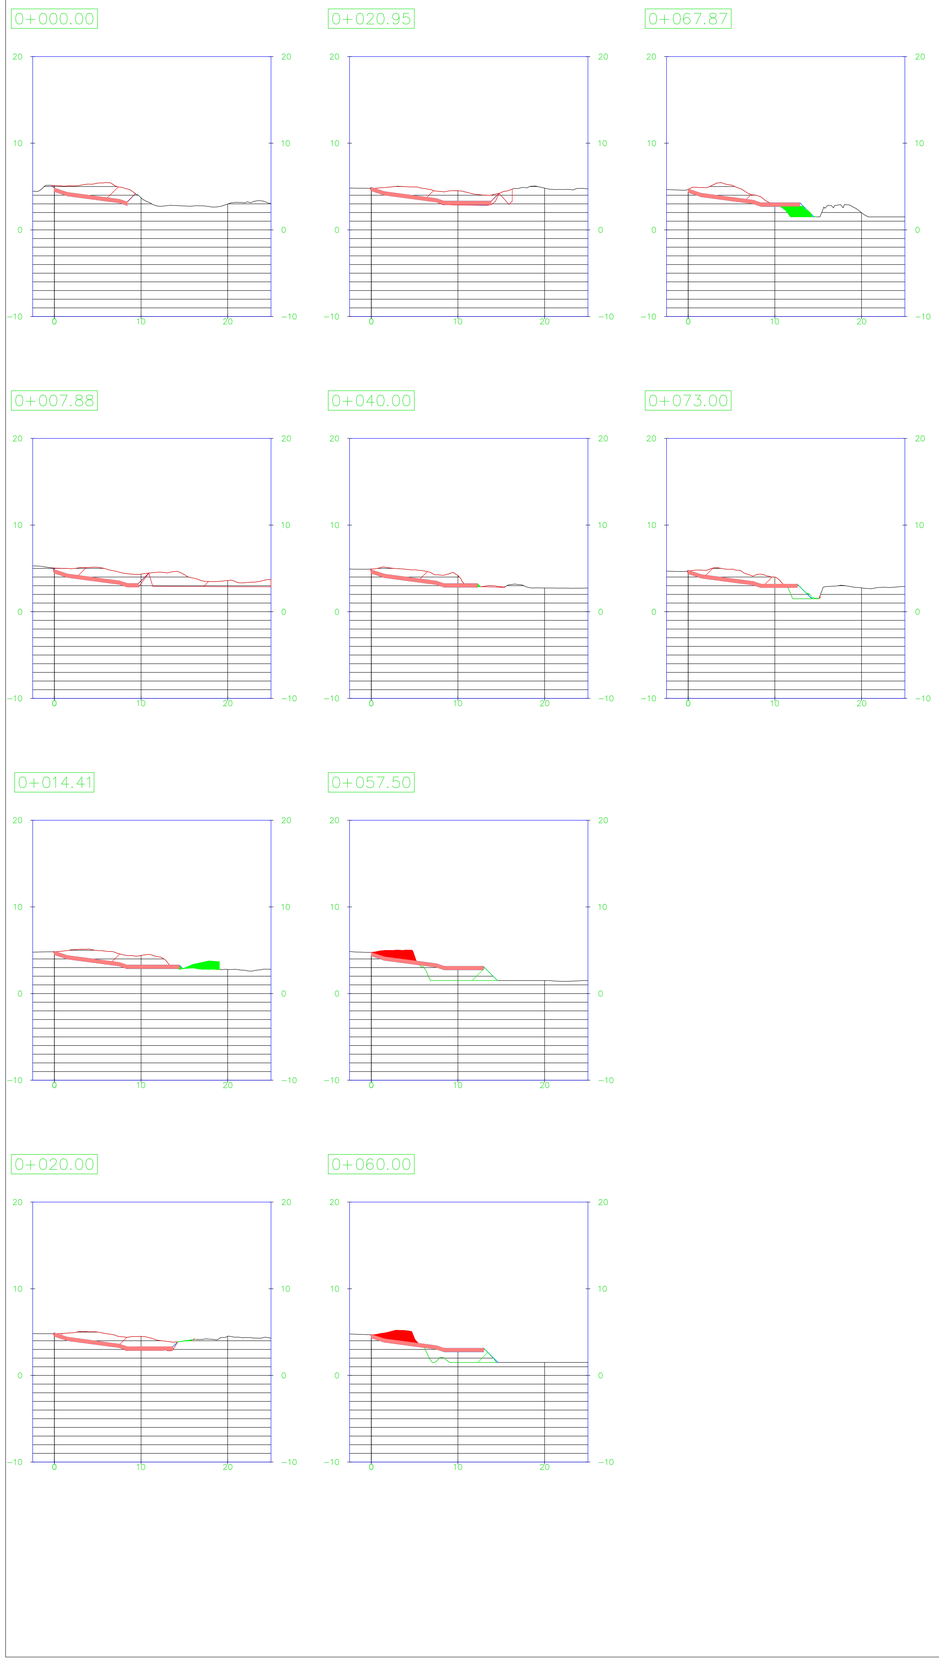

Cut/Fill Summary

טבלת כמויות חפירה ומילוי לפי אזורים

Name	Cut Factor	Fill Factor	2d Area	Cut	Fill	Net
Difle_05.1	**1.000**	**1.000**	634.46sq.m	662.31 Cu. M.	29.87 Cu. M.	632.44 Cu. M.<Cut>
Totals			634.46sq.m	662.31 Cu. M.	29.87 Cu. M.	632.44 Cu. M.<Cut>

טבלת כמויות גרומוסול לפי חתכי רוחב

Material Table

Station	Area	Volume	Cumulative Volume
0+000.00	3.36	0.00	0.00
0+007.88	3.88	28.51	28.51
0+014.41	5.77	7.99	36.51
0+020.00	5.47	5.08	41.59
0+020.95	5.54	0.94	42.53
0+040.00	4.90	99.35	141.89
0+057.50	5.17	88.04	229.93
0+060.00	5.19	7.04	236.96
0+067.87	5.16	22.11	259.07
0+073.00	5.04	14.36	273.43

	תאריך	תאור
מהדורה		
נערך		

תרשים סביבה:



קטעי הפרוייקט:



	תאריך	תאור
מהדורה		
נערך		

המבצע אחראי לבדיקת התוכניות ולהתאמתן במקום. על המבצע לבקר את כל המידות ולהודיע למתכנן על כל טעות או אי-התאמה. אין לקבוע מידות על-ידי מדידה בשרטוט. מהנדס ו/או יועץ אשר שמו רשום מעל שם האדריכל בתוכנית זו נושא לבדו באחריות המקצועית והחוקית לתוכנית. אין לעשות כל שימוש בתוכנית זו או ברעיונות הגלומים בה ללא אישור בכתב מאת המתכנן.

שם פרוייקט:


"שיקום גדות דיפלה"

תוכן גיליון: אזור 05	לעיון	Area_05_Sections_a
מהדורה: 00 / תכנן: סיגל עוז / אישר: אורי מורן	לאישור	
קנה מידה: שונים / תאריך: 04/06/2023	לביצוע	
שם הקובץ: Difle_Project_Plot.dwg		


מורן פיתוח וייעוץ בע"מ
עצמאות 22 פרדס חנה 37038
טלפון 050-3044454 04-6308348
office@moran-eco.co.il

Meters 1:25


פרט מספר 1
פרט לביצוע צינורות ניקוז
קנ"מ 1:25

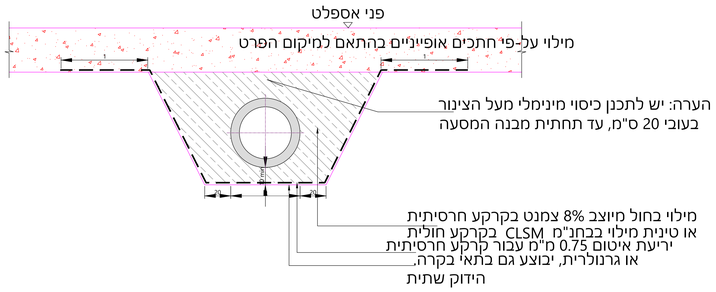


Meters 1:25

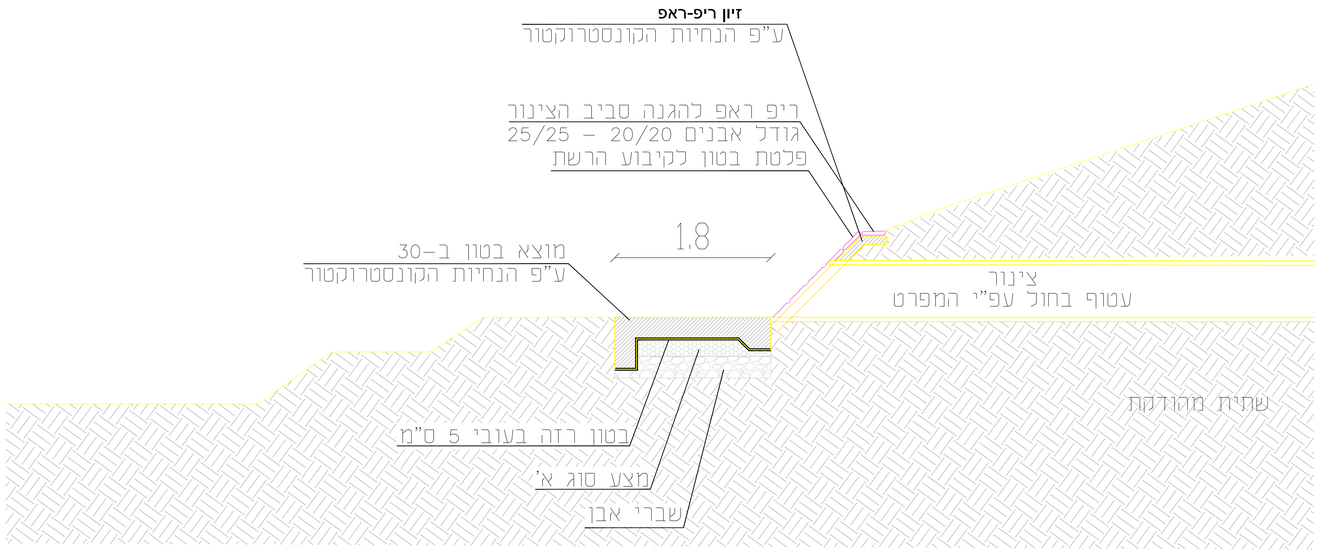

חתך

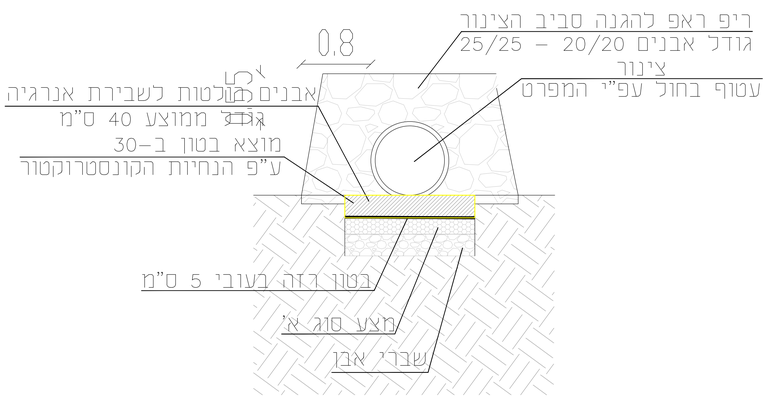


חזית

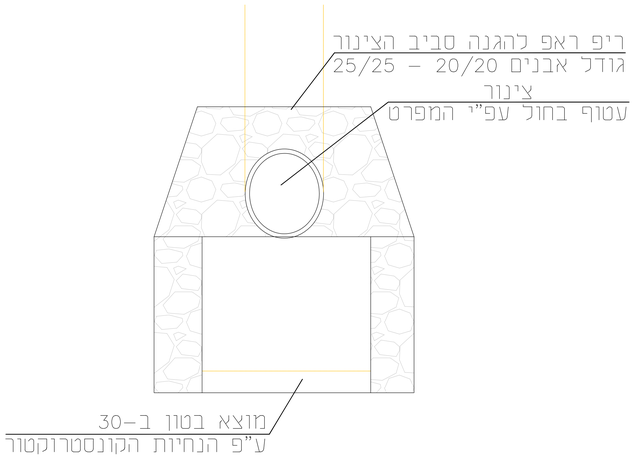

מבט על

		תאריך	תאור
מהדורות			
נושאים			

תרשים סביבה:

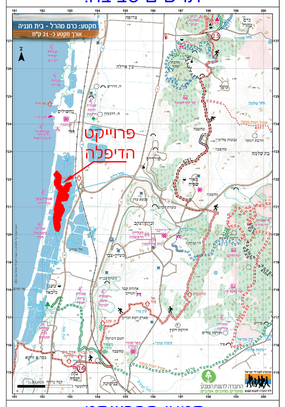

קטעי הפרוייקט:



		תאריך	תאור
מהדורות			
נושאים			

המכבע אחראי לבדיקת התוכניות ולהתאמתן במקום. על המכבע לבקר את כל המידות ולהודיע למתכנן על כל טעות או אי-התאמה. אין לקבוע מידות על-ידי מדידה בשרטוט. מהנדס ו/או יועץ אשר שמו רשום מעל שם האדריכל בתוכנית זו נושא לבדו באחריות המקצועית והחוקית לתוכנית. אין לעשות כל שימוש בתוכנית זו או ברעיונות הגלומים בה ללא אישור בכתב מאת המתכנן.

שם פרוייקט:
"שיקום גדות דיפלה"

תוכן גיליון:	General_01	לעיון	
דיפלה שיקום גדות - הארכת נזירים			
מהדורה: 00	תכנן: סיגל עוז	אישר: אורי מורן	לאישור
קנה מידה: שונים	תאריך: 04/06/2023		לביצוע
שם הקובץ: Difle_Project_Plot.dwg			לביצוע

מורן פיתוח וייעוץ בע"מ
עצמאות 22 פרדס חנה 37038
טלפון 050-3044454 04-6308348
office@moran-eco.co.il

F:\Documents\Data\Year2023\Moran_Eng\20230516_Difle_Project\Difle_Project_Plot.dwg, General_01, 04/06/2023 15:04:46, arad, AutoCAD PDF (General Documentation).pc3, ISO full bleed A0 (841.00 x 1189.00 MM), 1:1