

חתך אורך - פרופיל של ראש גדה במצב קיים ומתוכנן

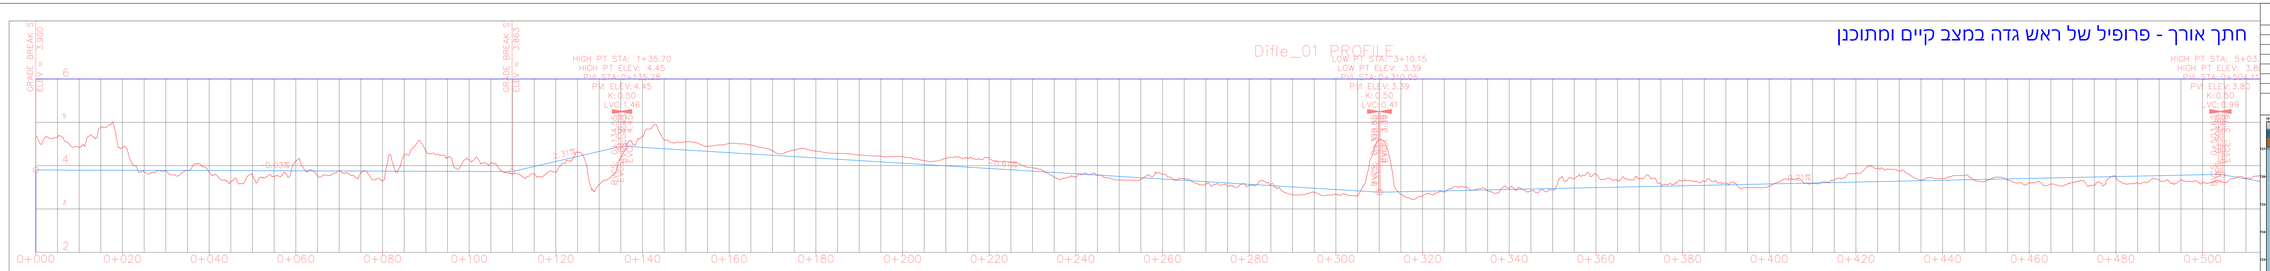


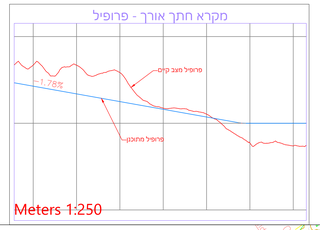


Meters 1:500

Meters 1:250

תרשים סביבה:

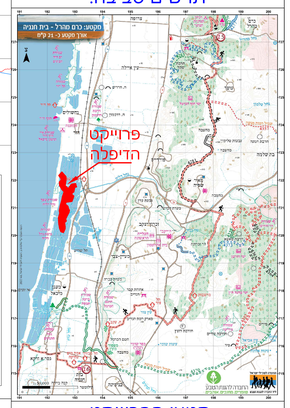

קטע 01
תנוחה ופריסה של המקטעים ומיקום חתכי רוחב

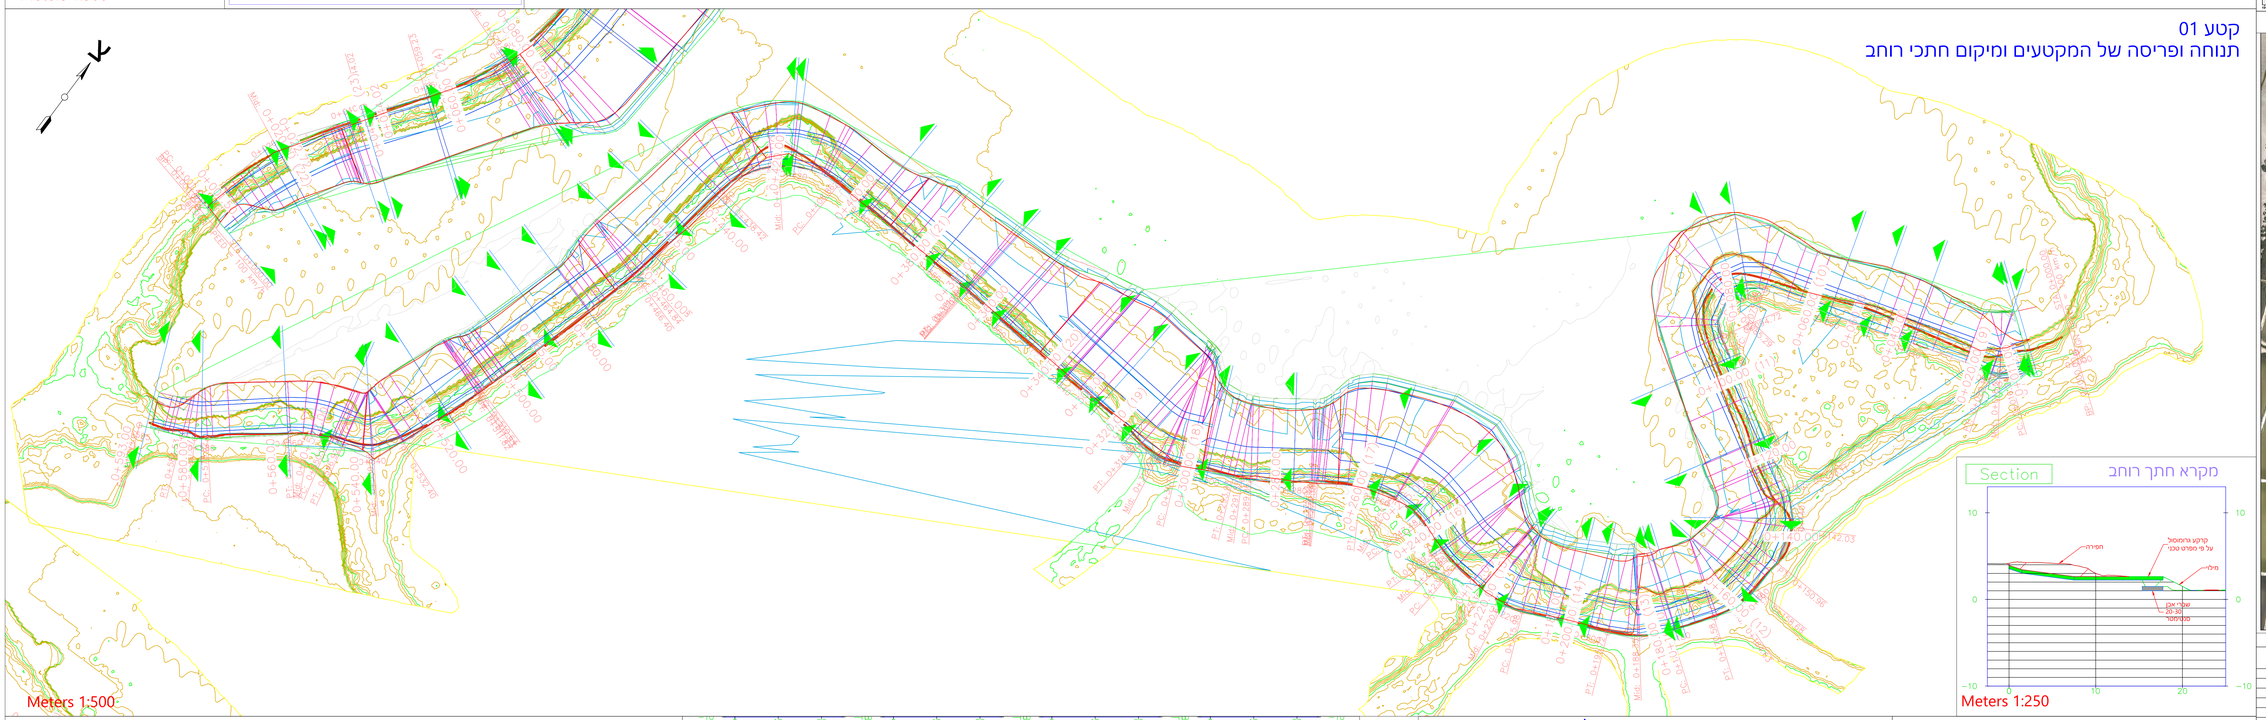


Meters 1:250

קטעי הפרוייקט:




חתכי רוחב

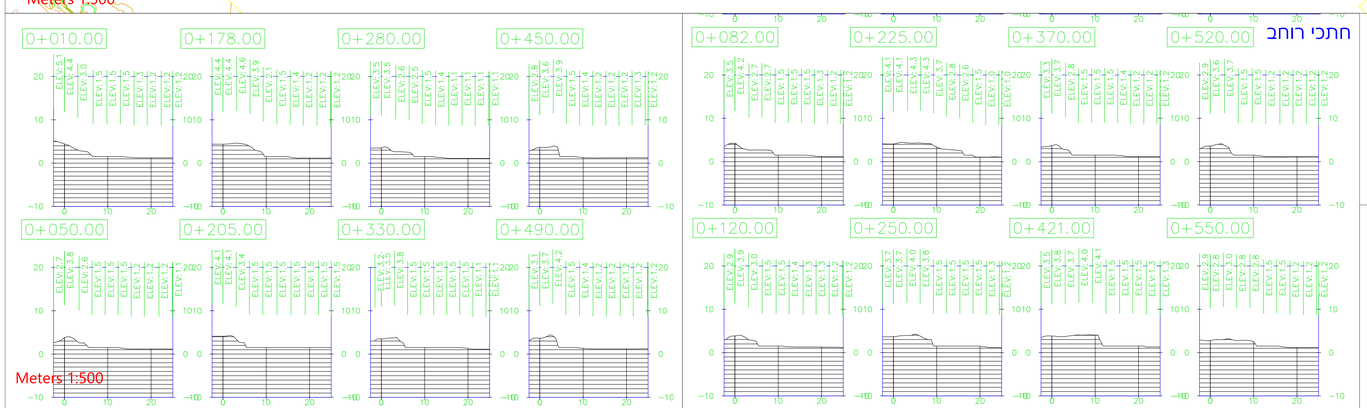


Meters 1:500

חתכים עקרוניים המשולבים במקטע

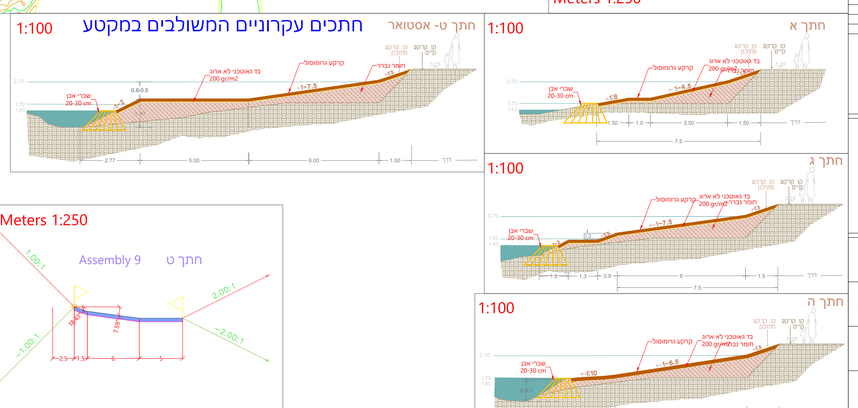

פריסת חתכי תכנון

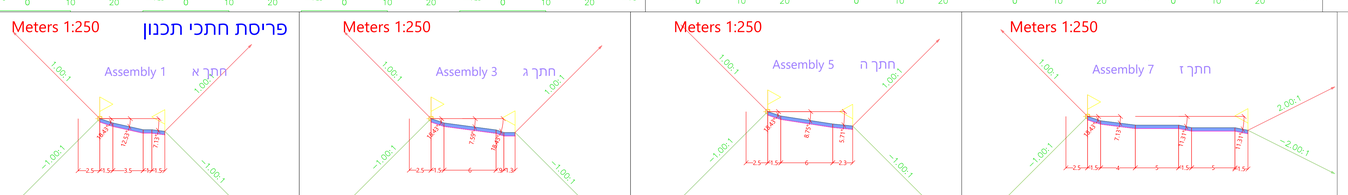

מהדורה	תאריך	תאור
00		

המצבע אחראי לבדיקת התוכניות ולהתאמתן במקום. על המבצע לבקר את כל המידות ולהודיע למתכנן על כל טעות או אי-התאמה. אין לקבוע מידות על-ידי מדידה בשרטוט. מהנדס ו/או יועץ אשר שמו רשום מעל שם האדריכל בתוכנית זו נושא לבדו באחריות המקצועית והחוקית לתוכנית. אין לעשות כל שימוש בתוכנית זו או ברעיונות הגלומים בה ללא אישור בכתב מאת המתכנן.

שם פרוייקט:


"שיקום גדות דיפלה"

תוכן גיליון:	Area_01	לעיון
אזור 01		
מהדורה: 00	תכנן: סיגל עוז	אישר: אורי מורן	לאישור
קנה מידה: שונים	תאריך: 04/06/2023	למכרז
שם הקובץ: Difle_Project_Plot.dwg		לביצוע

מורן פיתוח וייעוץ בע"מ
עמאות 22 פרדס חנה 37038
050-3044454 טלפקס 04-6308348
office@moran-eco.co.il


F:\Documents\Data\Year2023\Moran_Eng\20230516_Difle_Project\Difle_Project_Plot.dwg, Area_01, 04/06/2023 14:13:30, arad, AutoCAD PDF (General Documentation).pc3, ISO full bleed A0 (841.00 x 1189.00 MM), 1:1

חתכי רוחב מתוכננים

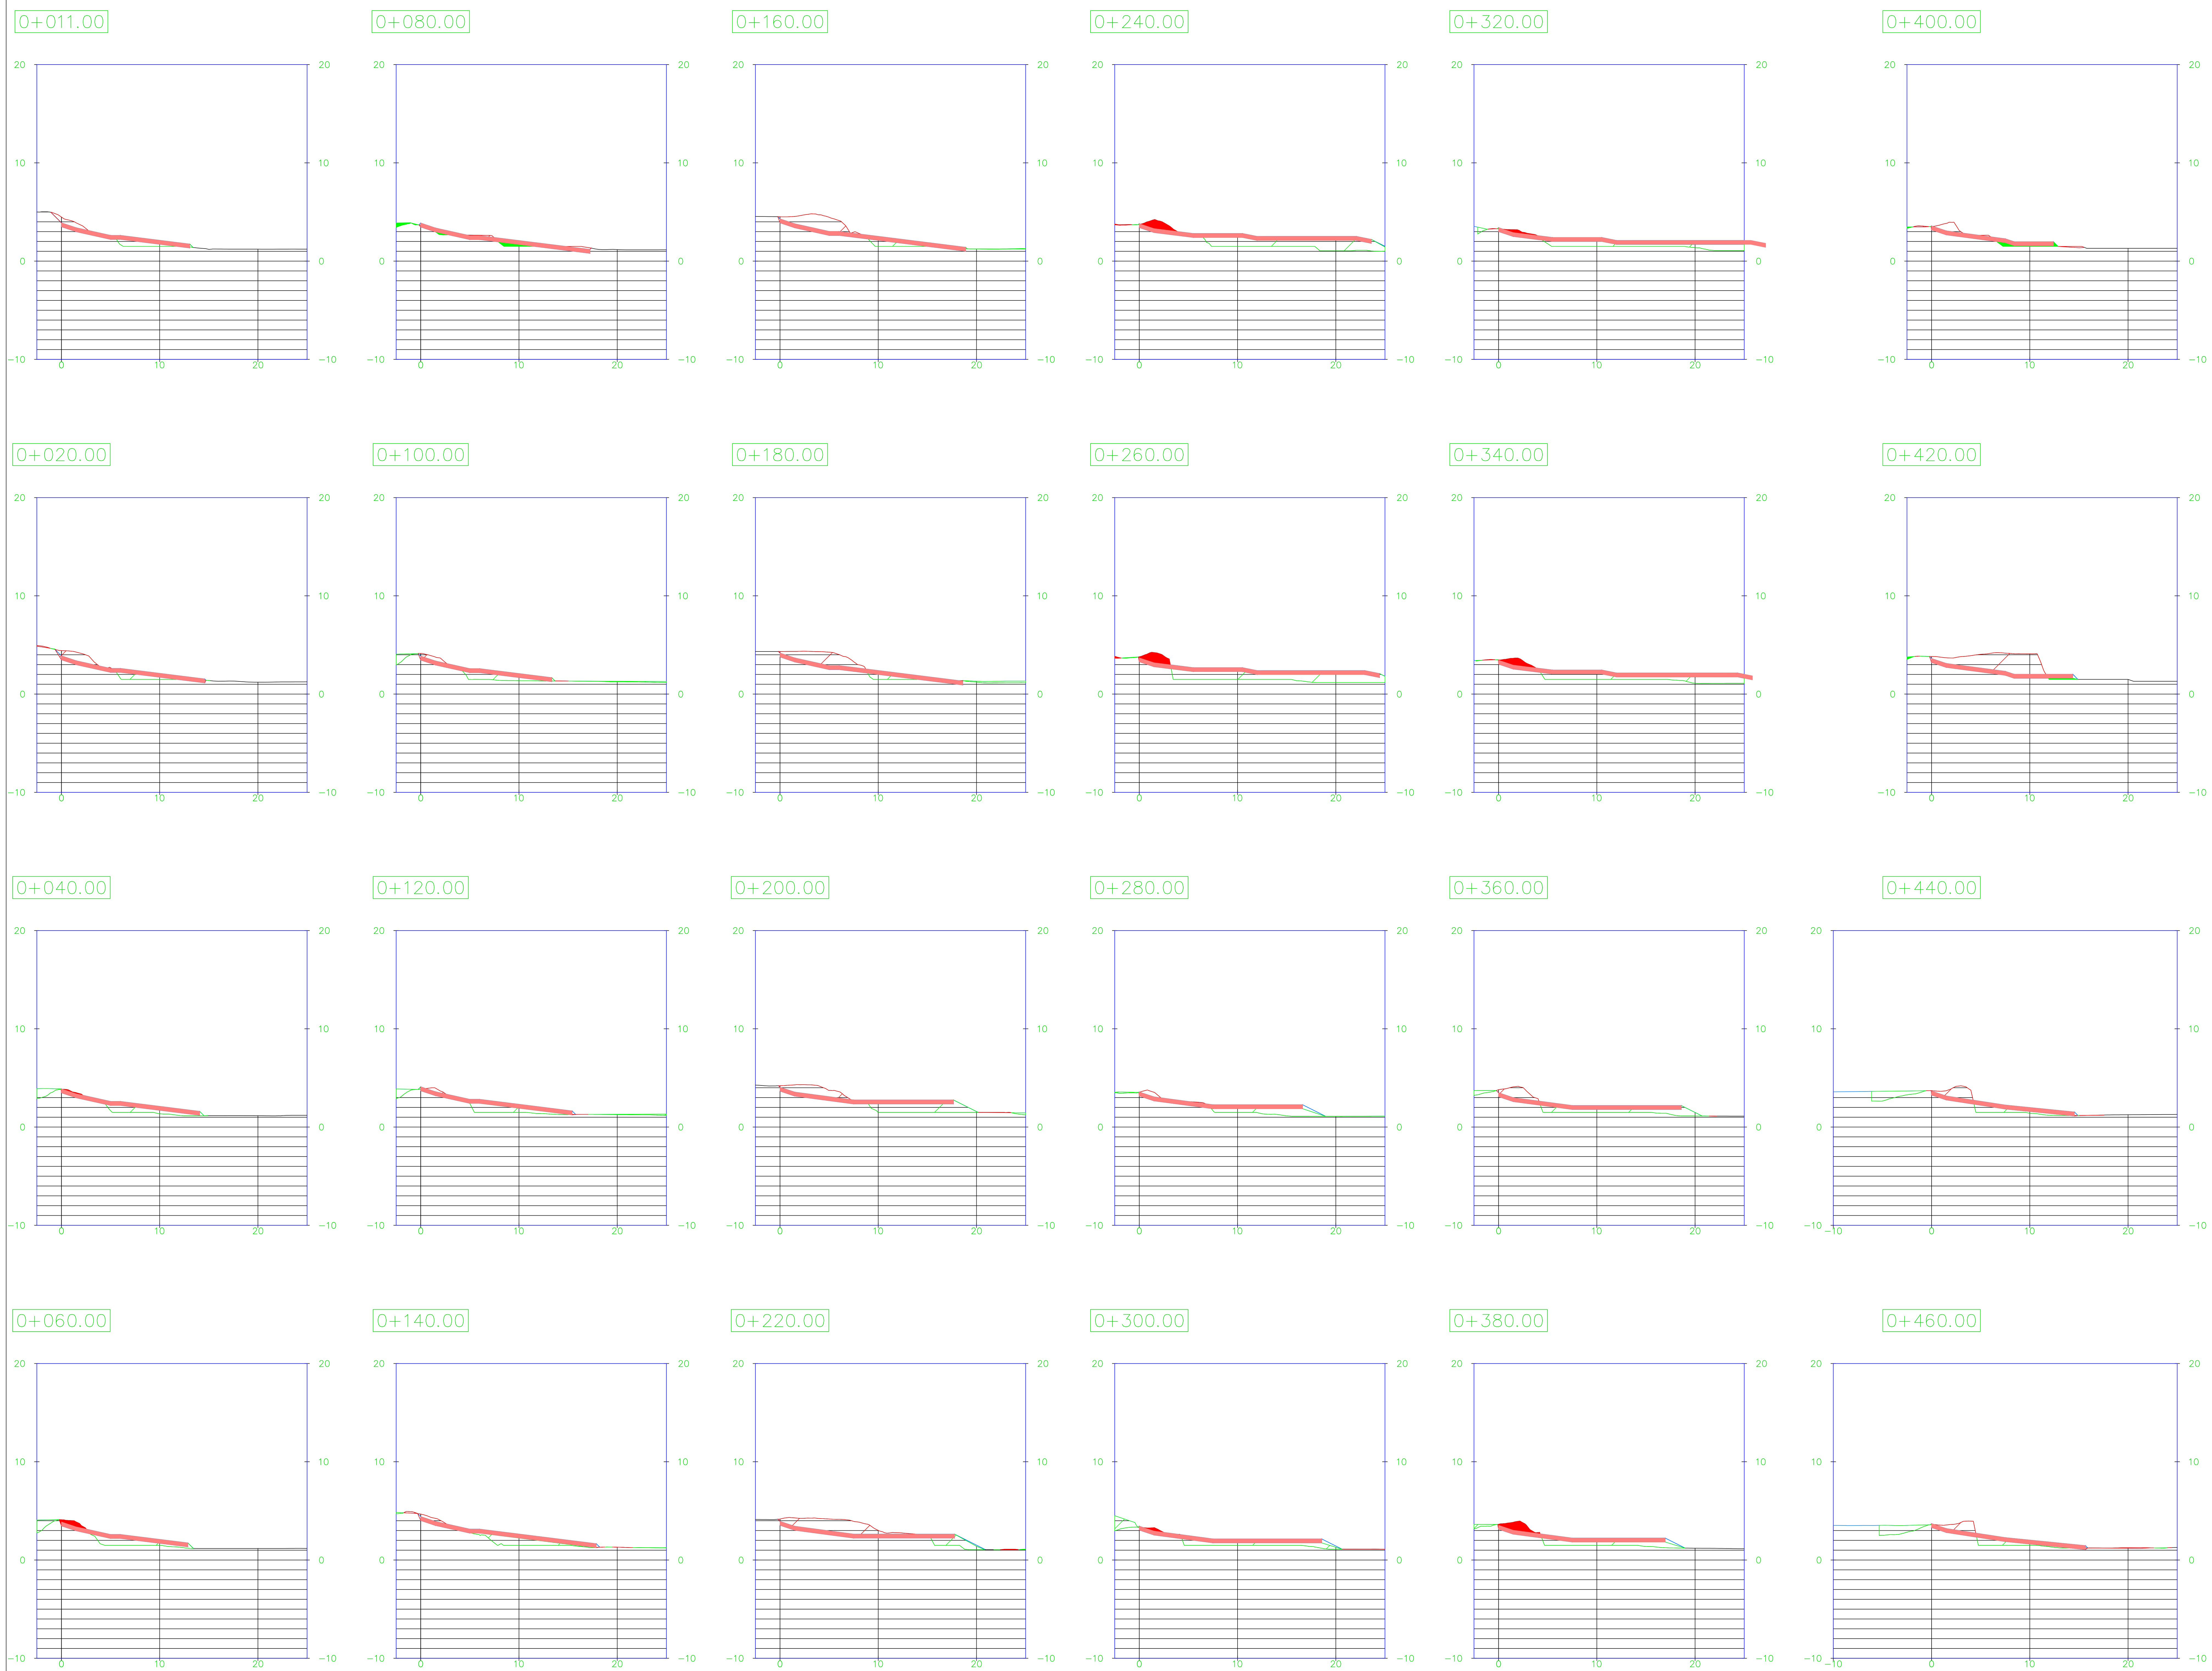

שינויים	תאריך	תאור	

תרשים סביבה:

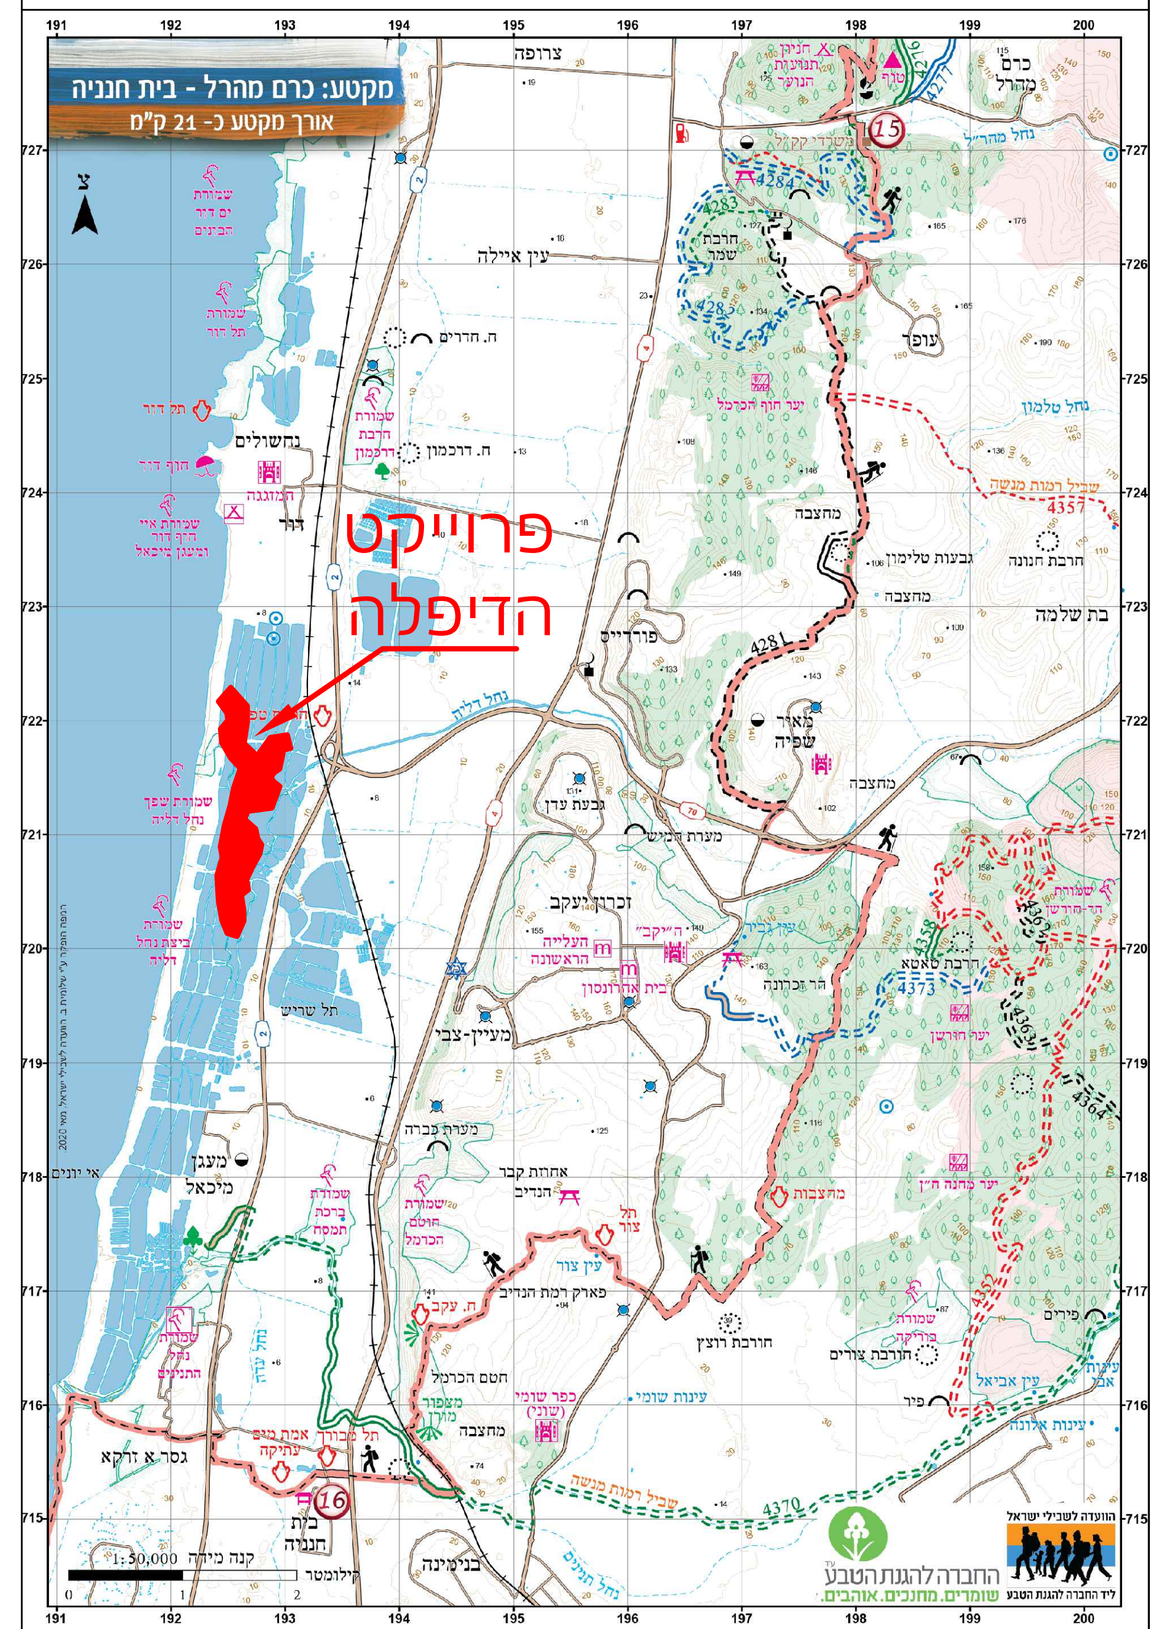

קטעי הפרוייקט:



תפוצה	תאריך	תאור	

המבצע אחראי לבדיקת התוכניות ולהתאמתן במקום. על המבצע לבקר את כל המידות ולהודיע למתכנן על כל טעות או אי-התאמה. אין לקבוע מידות על-ידי מדידה בשרטוט. מהנדס ו/או יועץ אשר שמו רשום מעל שם האדריכל בתוכנית זו נושא לבדו באחריות המקצועית והחוקית לתוכנית. אין לעשות כל שימוש בתוכנית זו או ברעיונות הגלומים בה ללא אישור בכתב מאת המתכנן.


שם פרוייקט:
"שיקום גדות דיפלה"

לעיון	תוכן גיליון: Area_01_Sections_a אזור 01	
לאישור	אישר: אורי מורן	תכנן: סיגל עוז — מהדורה: 00
למכרז	תאריך: 04/06/2023	קנה מידה: 1:250
לביצוע	שם הקובץ: Difle_Project_Plot.dwg	

מורן פיתוח וייעוץ בע"מ
עצמאות 22 פרדס חנה 37038
050-3044454 טלפקס 04-6308348
office@moran-eco.co.il

F:\Documents\Data\Year2023\Moran_Eng\20230516_Difle_Project\Difle_Project_Plot.dwg, Area_01_Sections_a, 04/06/2023 14:14:53, arad, AutoCAD PDF (General Documentation).pc3, ISO full bleed A0 (841.00 x 1189.00 MM), 1:1

חתכי רוחב מתוכננים

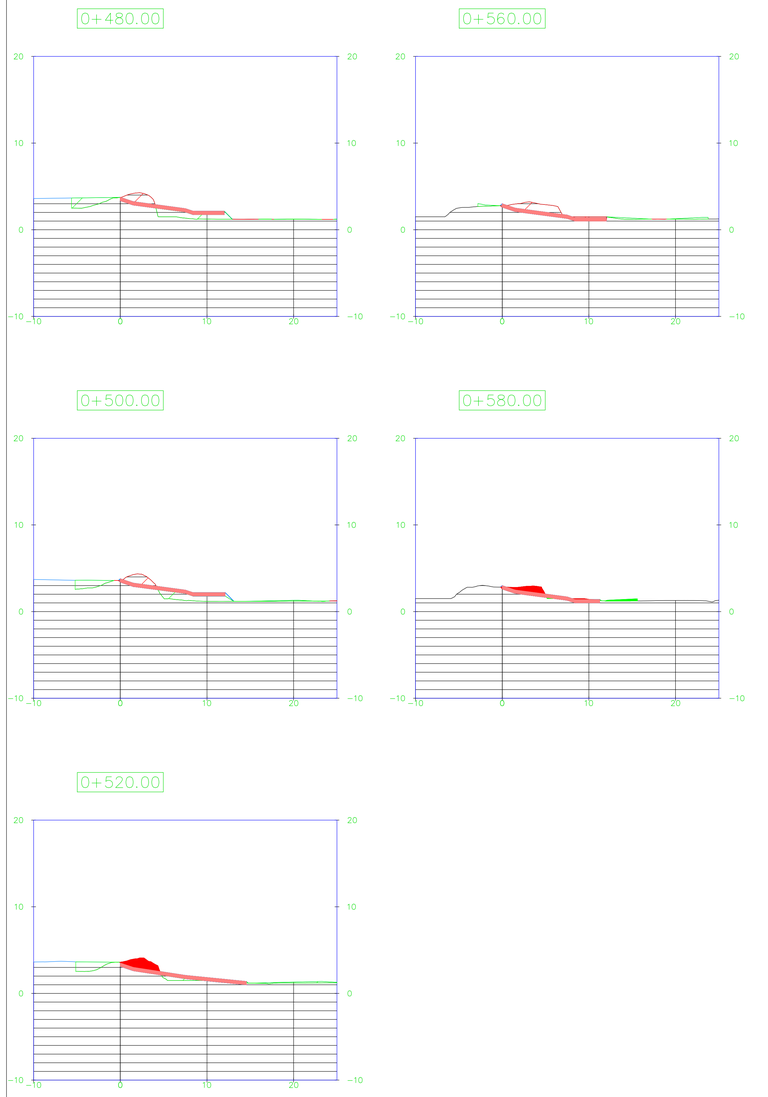

טבלת כמויות חפירה ומילוי לפי אזורים

Cut/Fill Summary

Name	Cut Factor	Fill Factor	2d Area	Cut	Fill	Net
Difle_01.2	1.000	1.000	531.32sq.m	330.40 Cu. M.	206.99 Cu. M.	123.41 Cu. M.<Cut>
Difle_01.5	1.000	1.000	944.71sq.m	149.77 Cu. M.	323.55 Cu. M.	173.78 Cu. M.<Fill>
Difle_01.1	1.000	1.000	1581.68sq.m	15.94 Cu. M.	669.10 Cu. M.	653.16 Cu. M.<Fill>
Difle_01.4	1.000	1.000	526.45sq.m	70.34 Cu. M.	186.86 Cu. M.	116.52 Cu. M.<Fill>
Difle_01.3	1.000	1.000	1175.03sq.m	316.30 Cu. M.	599.14 Cu. M.	282.84 Cu. M.<Fill>
Difle_01.9	1.000	1.000	428.86sq.m	152.18 Cu. M.	177.55 Cu. M.	25.37 Cu. M.<Fill>
Difle_01.6	1.000	1.000	772.20sq.m	157.88 Cu. M.	278.43 Cu. M.	120.55 Cu. M.<Fill>
Difle_01.7	1.000	1.000	511.67sq.m	353.81 Cu. M.	70.81 Cu. M.	283.00 Cu. M.<Cut>
Difle_01.8	1.000	1.000	665.80sq.m	231.12 Cu. M.	137.20 Cu. M.	93.92 Cu. M.<Cut>
Difle_01.11	1.000	1.000	525.73sq.m	342.14 Cu. M.	2.93 Cu. M.	339.21 Cu. M.<Cut>
Difle_01.10	1.000	1.000	420.97sq.m	255.01 Cu. M.	52.91 Cu. M.	202.10 Cu. M.<Cut>
Totals			8084.43sq.m	2374.90 Cu. M.	2705.48 Cu. M.	330.58 Cu. M.<Fill>

טבלת כמויות גרומוסול לפי חתכי רוחב

Material Table

Station	Area	Volume	Cumulative Volume
0+011.00	5.22	0.00	0.00
0+020.00	5.83	26.72	26.72
0+040.00	5.63	113.41	140.12
0+060.00	5.15	107.75	247.87
0+080.00	6.89	143.98	391.85
0+100.00	5.34	208.34	600.19
0+120.00	6.16	114.99	715.19
0+140.00	7.15	109.86	825.04
0+160.00	7.56	97.69	922.74
0+180.00	7.44	112.76	1035.50
0+200.00	7.06	109.12	1144.62
0+220.00	7.10	129.07	1273.69
0+240.00	9.44	121.04	1394.73
0+260.00	9.78	264.51	1659.24
0+280.00	6.65	190.26	1849.49
0+300.00	7.42	128.09	1977.58
0+320.00	10.87	129.66	2107.25
0+340.00	10.33	212.02	2319.26
0+360.00	7.44	177.67	2496.93
0+380.00	6.78	144.69	2641.62

Material Table

Station	Area	Volume	Cumulative Volume
0+400.00	4.96	117.40	2759.02
0+420.00	5.75	127.12	2886.14
0+440.00	5.81	154.08	3040.22
0+460.00	6.26	120.77	3160.99
0+480.00	4.80	104.51	3265.51
0+500.00	4.84	96.34	3361.84
0+520.00	5.82	104.48	3466.33
0+540.00	5.55	92.69	3559.02
0+560.00	4.80	103.53	3662.55
0+580.00	4.50	91.14	3753.69
0+593.00	0.00	26.39	3780.08

מהדורה:	תכנן:	אישר:
00	סיגל עוז	אורי מורן

קנה מידה:	תאריך:
1:250	04/06/2023

שם הקובץ: Difle_Project_Plot.dwg

תוכן גיליון: Area_01_Sections_b
אזור 01

מהדורה	תאריך	תאור

תרשים סביבה:



קטעי הפרוייקט:



מהדורה	תאריך	תאור

המבצע אחראי לבדיקת התוכניות ולהתאמתן במקום. על המבצע לבקר את כל המידות ולהודיע למתכנן על כל טעות או אי-התאמה. אין לקבוע מידות על-ידי מדידה בשרטוט. מהנדס ו/או יועץ אשר שמו רשום מעל שם האדריכל בתוכנית זו נושא לבדו באחריות המקצועית והחוקית לתוכנית. אין לעשות כל שימוש בתוכנית זו או ברעיונות הגלומים בה ללא אישור בכתב מאת המתכנן.

שם פרוייקט:
"שיקום גדות דיפלה"

מורן פיתוח וייעוץ בע"מ
עצמאות 22 פרדס חנה 37038
טלפקס 050-3044454 04-6308348
office@moran-eco.co.il