

חתך אורך - פרופיל של ראש גדה במצב קיים ומתוכנן

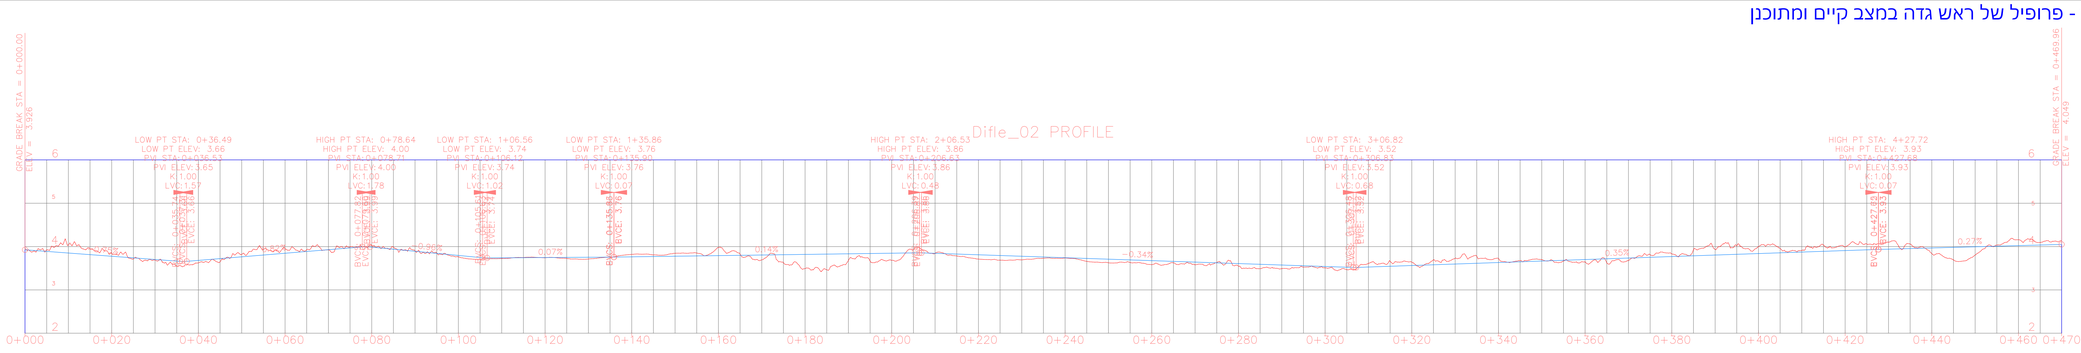

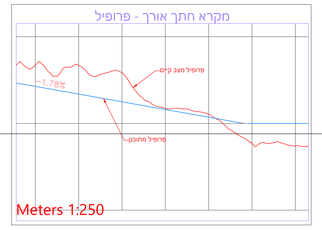

Meters 1:250


Meters 1:500





Meters 1:250

Meters 1:500


חתכי תכנון

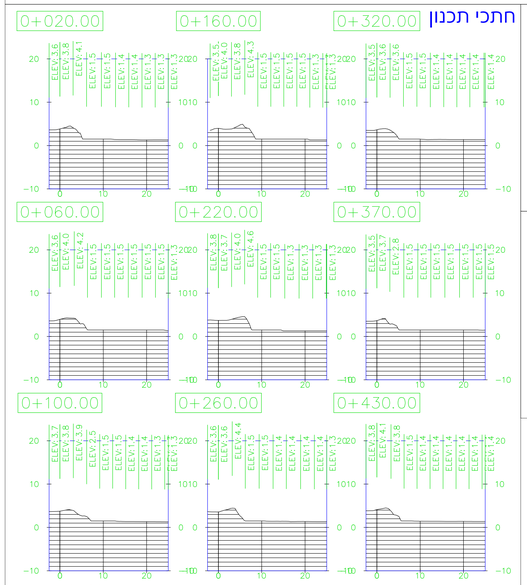

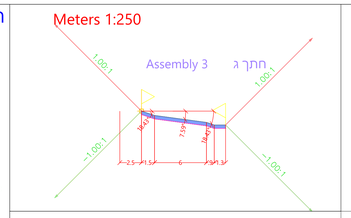


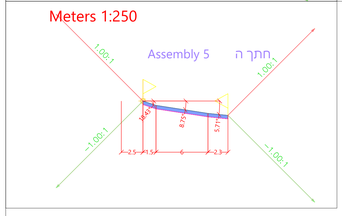


פריסת חתכי תכנון

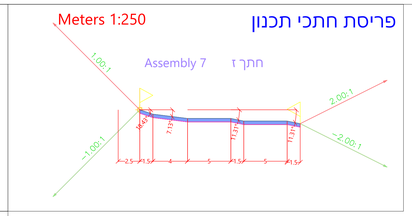

חתכים עקרוניים המשולבים במקטע

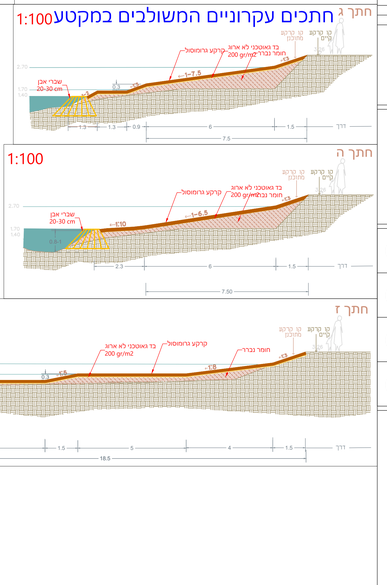

תרשים סביבה:

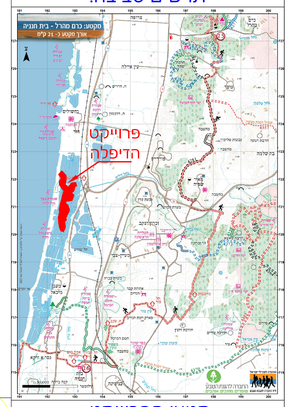

קטעי הפרוייקט:



מהדורה	תאריך	תאור

המבצע אחראי לבדיקת התוכניות ולהתאמתן במקום. על המבצע לבקר את כל המידות ולהודיע למתכנן על כל טעות או אי-התאמה. אין לקבוע מידות על-ידי מדידה בשרטוט. מהנדס ו/או יועץ אשר שמו רשום מעל שם האדריכל בתוכנית זו נושא לבדו באחריות המקצועית והחוקית לתוכנית. אין לעשות כל שימוש בתוכנית זו או ברעיונות הגלומים בה ללא אישור בכתב מאת המתכנן.

שם פרוייקט:


"שיקום גדות דיפלה"

תוכן גיליון:	Area_02 אזור 02	לעיון
מהדורה: 00	תכנן: סיגל עוז אישר: אורי מורן	לאישור
קנה מידה: שונים	תאריך: 04/06/2023	לתכנון
שם הקובץ:	Difle_Project_Plot.dwg	לביצוע

מורן פיתוח וייעוץ בע"מ
עצמאות 22 פרדס חנה 37038
טלפון 050-3044454 04-6308348
office@moran-eco.co.il


F:\Documents\Data\Year2023\Moran_Eng\20230516_Difle_Project\Difle_Project_Plot.dwg, Area_02, 04/06/2023 14:18:51, arad, AutoCAD PDF (General Documentation).pc3, ISO full bleed A0 (841.00 x 1189.00 MM), 1:1

חתכי רוחב מתוכננים

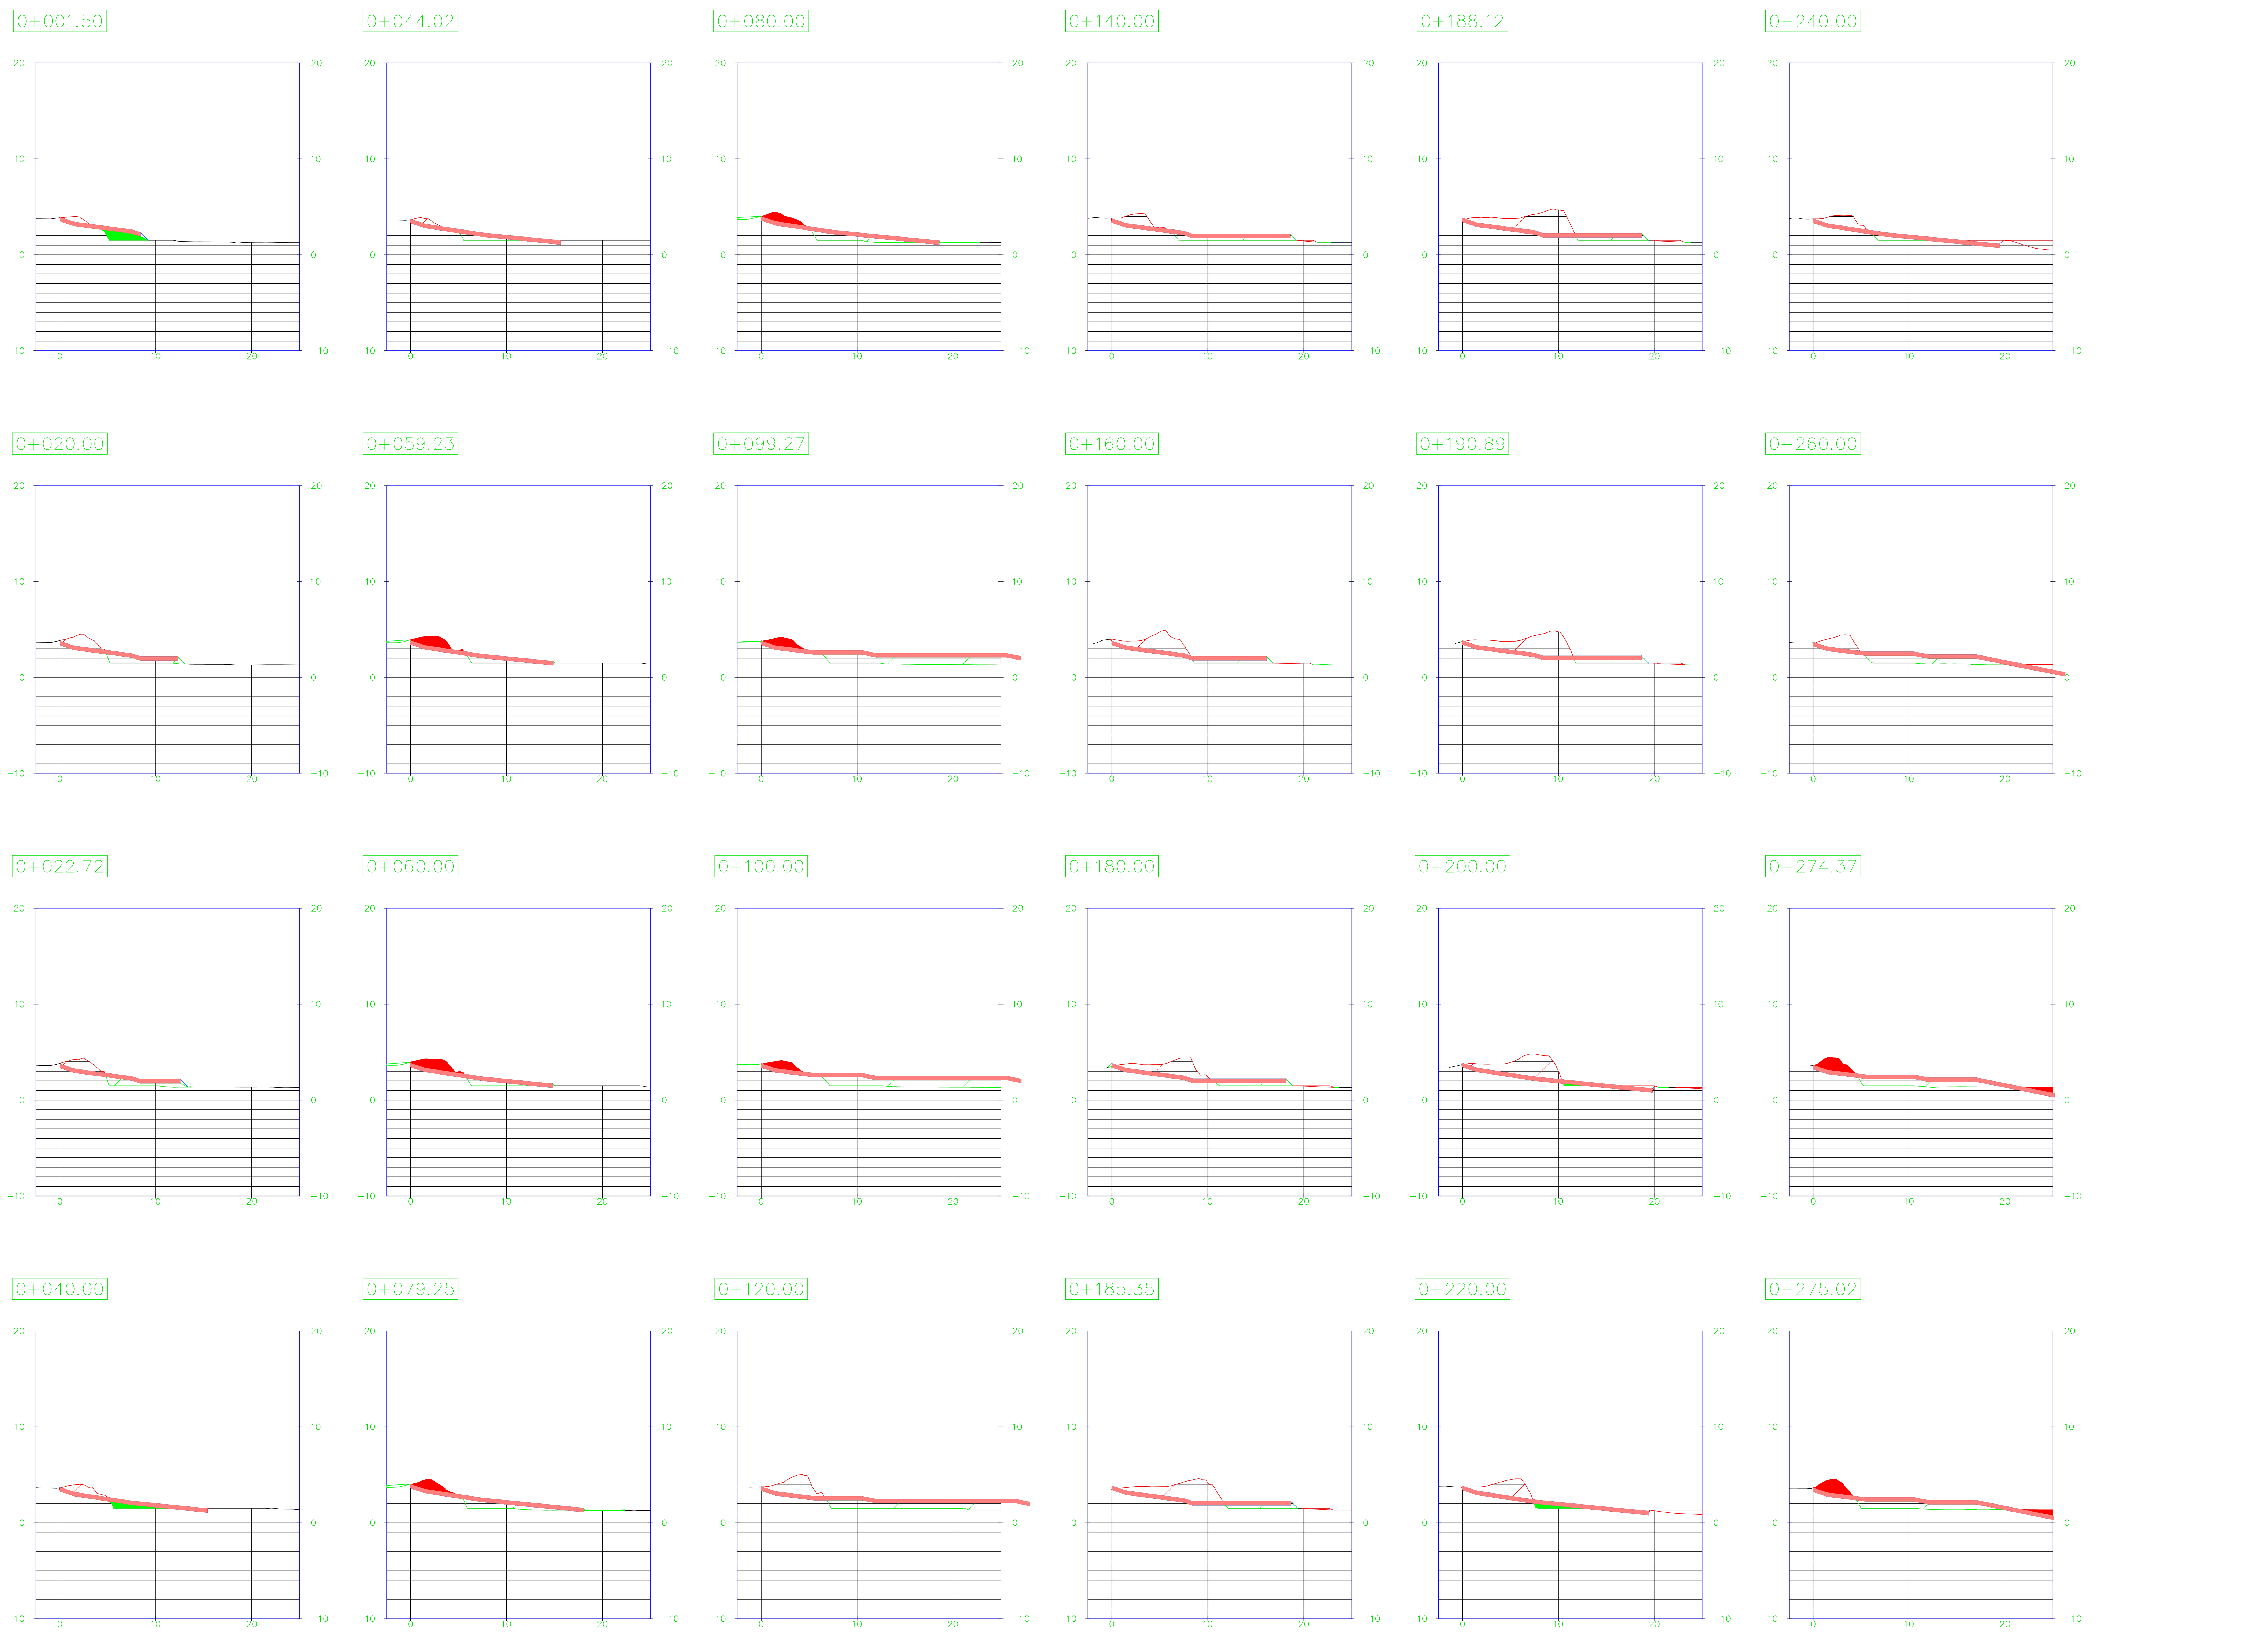


תאריך	תאור	
		שינויים
		תפוצה

תרשים סביבה:

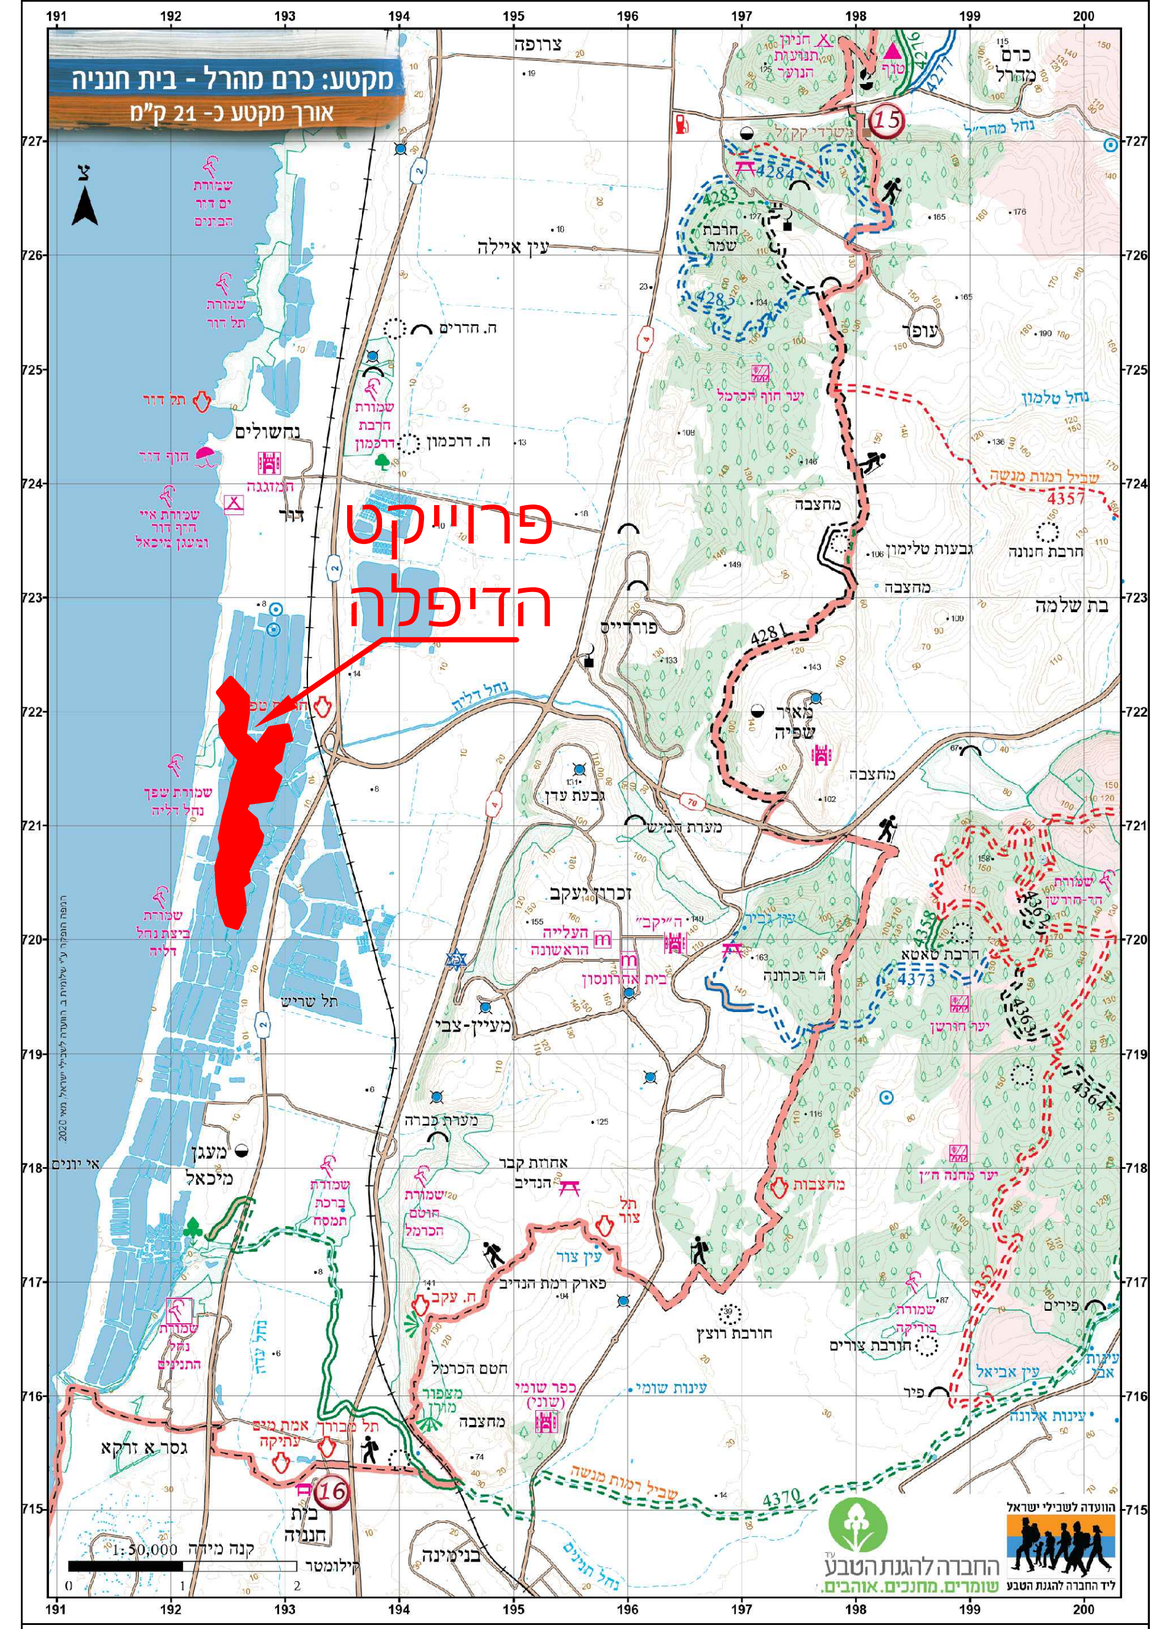

קטעי הפרוייקט:

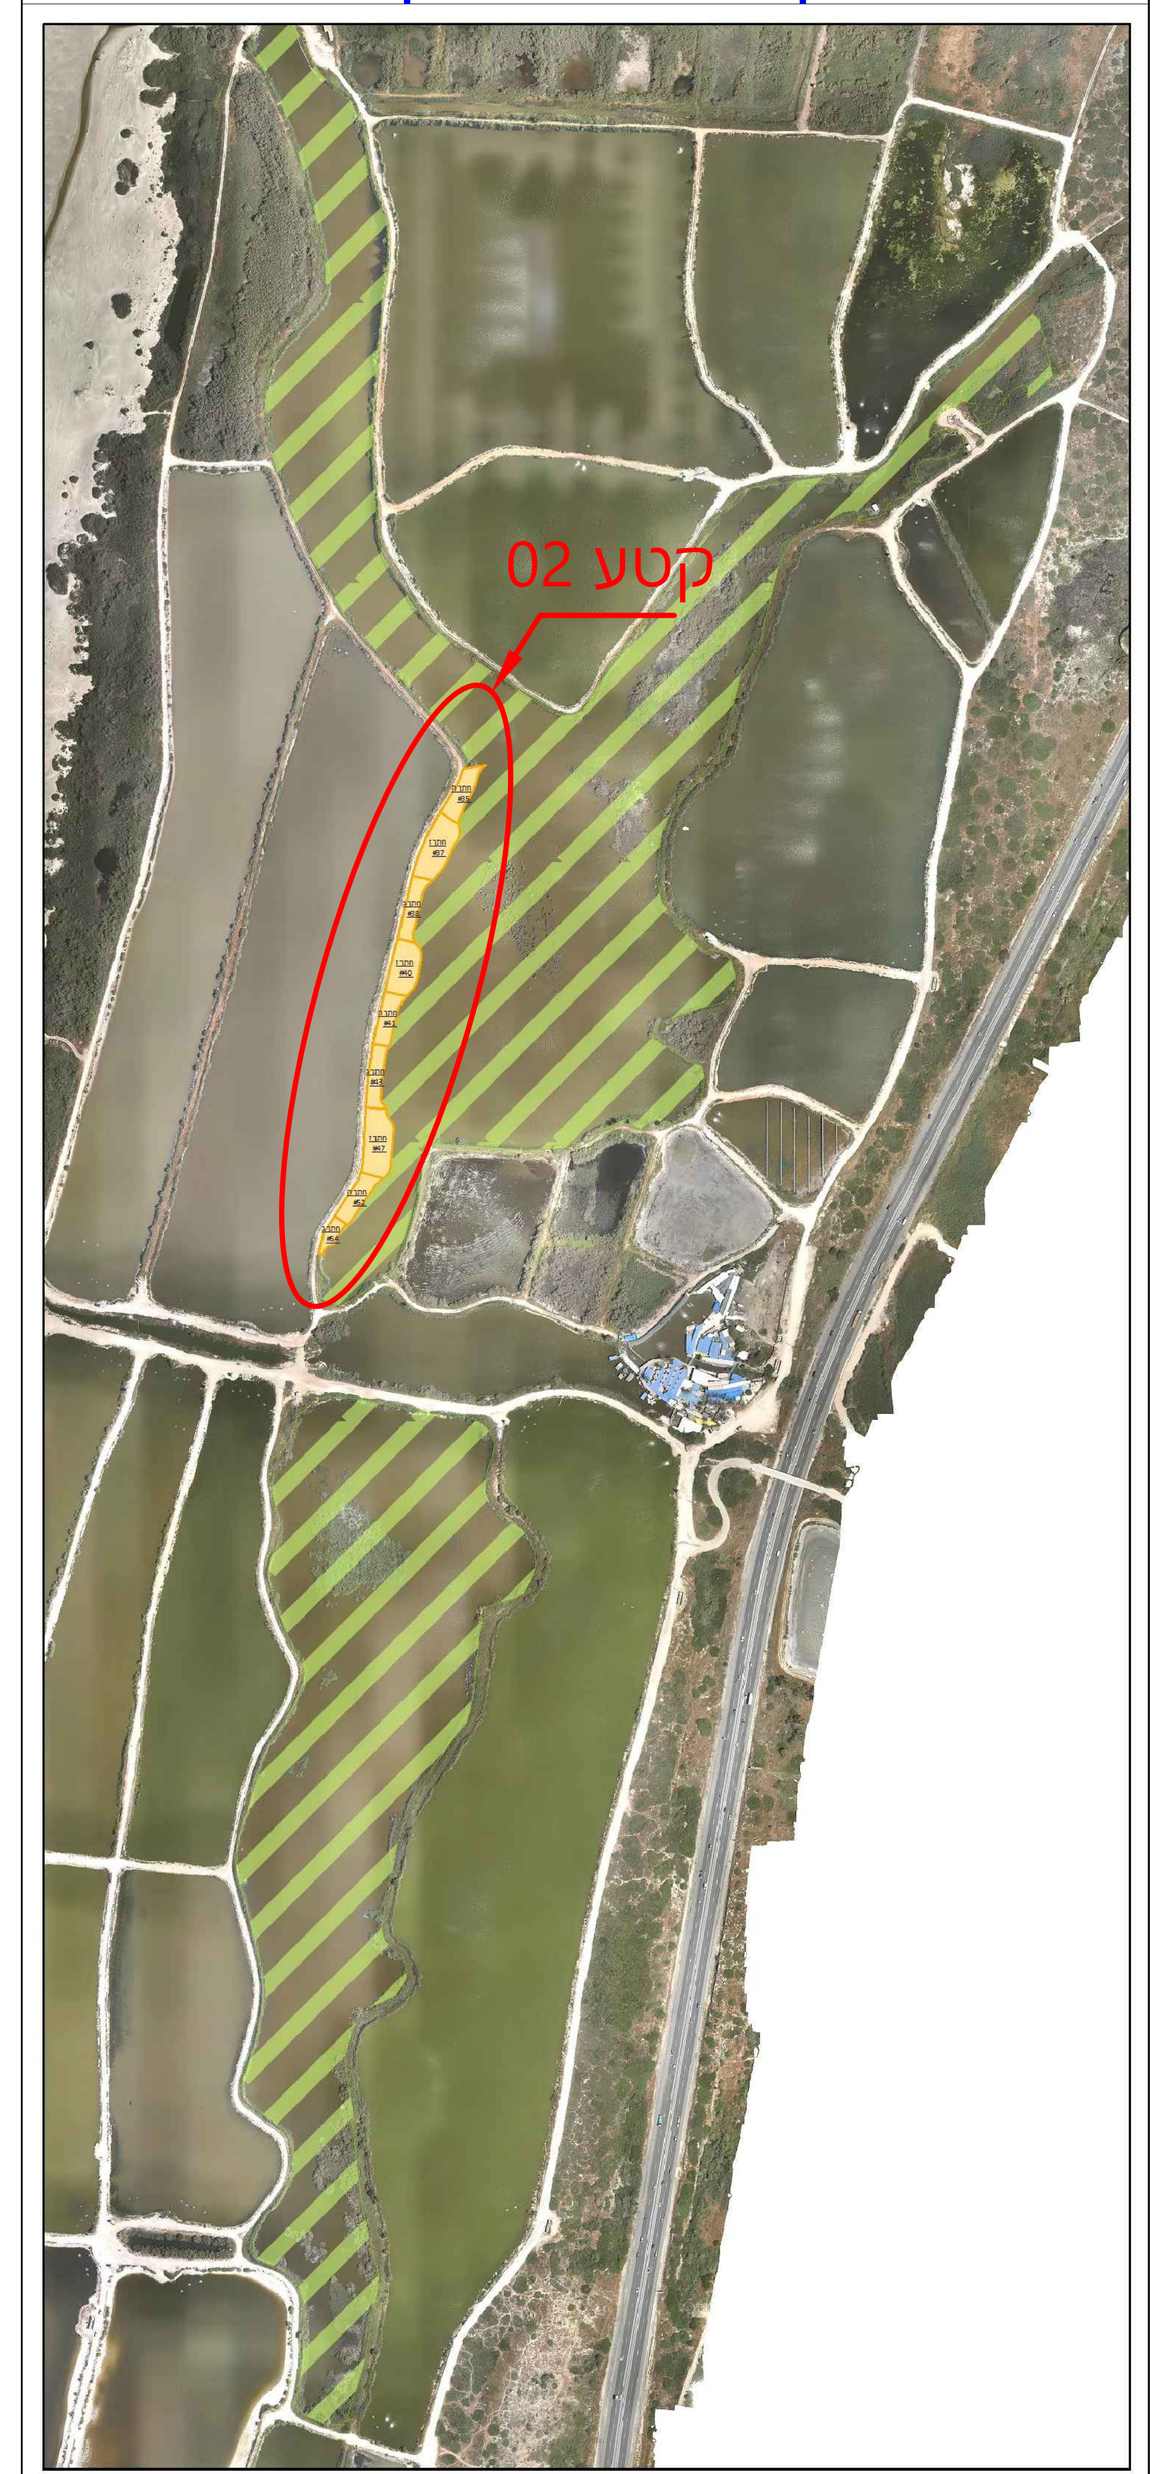

תאריך	תאור	
		שינויים
		תפוצה


המבצע אחראי לבדיקת התוכניות ולהתאמתן במקום. על המבצע לבקר את כל המידות ולהודיע למתכנן על כל טעות או אי-התאמה. אין לקבוע מידות על-ידי מדידה בשרטוט. מהנדס ו/או יועץ אשר שמו רשום מעל שם האדריכל בתוכנית זו נושא לבדו באחריות המקצועית והחוקית לתוכנית. אין לעשות כל שימוש בתוכנית זו או ברעיונות הגלומים בה ללא אישור בכתב מאת המתכנן.

שם פרוייקט:
"שיקום גדות דיפלה"

לעיון	תוכן גיליון: Area_02_Sections_a אזור 02	
לאישור	אישר: אורי מורן	תכנן: סיגל עוז	מהדורה: 00
למכרז	תאריך: 04/06/2023	קנה מידה: שונים
לביצוע	שם הקובץ: Difle_Project_Plot.dwg	


מורן פיתוח וייעוץ בע"מ
עצמאות 22 פרדס חנה 37038
טלפקס 04-6308348 050-3044454
office@moran-eco.co.il

חתכי רוחב מתוכננים

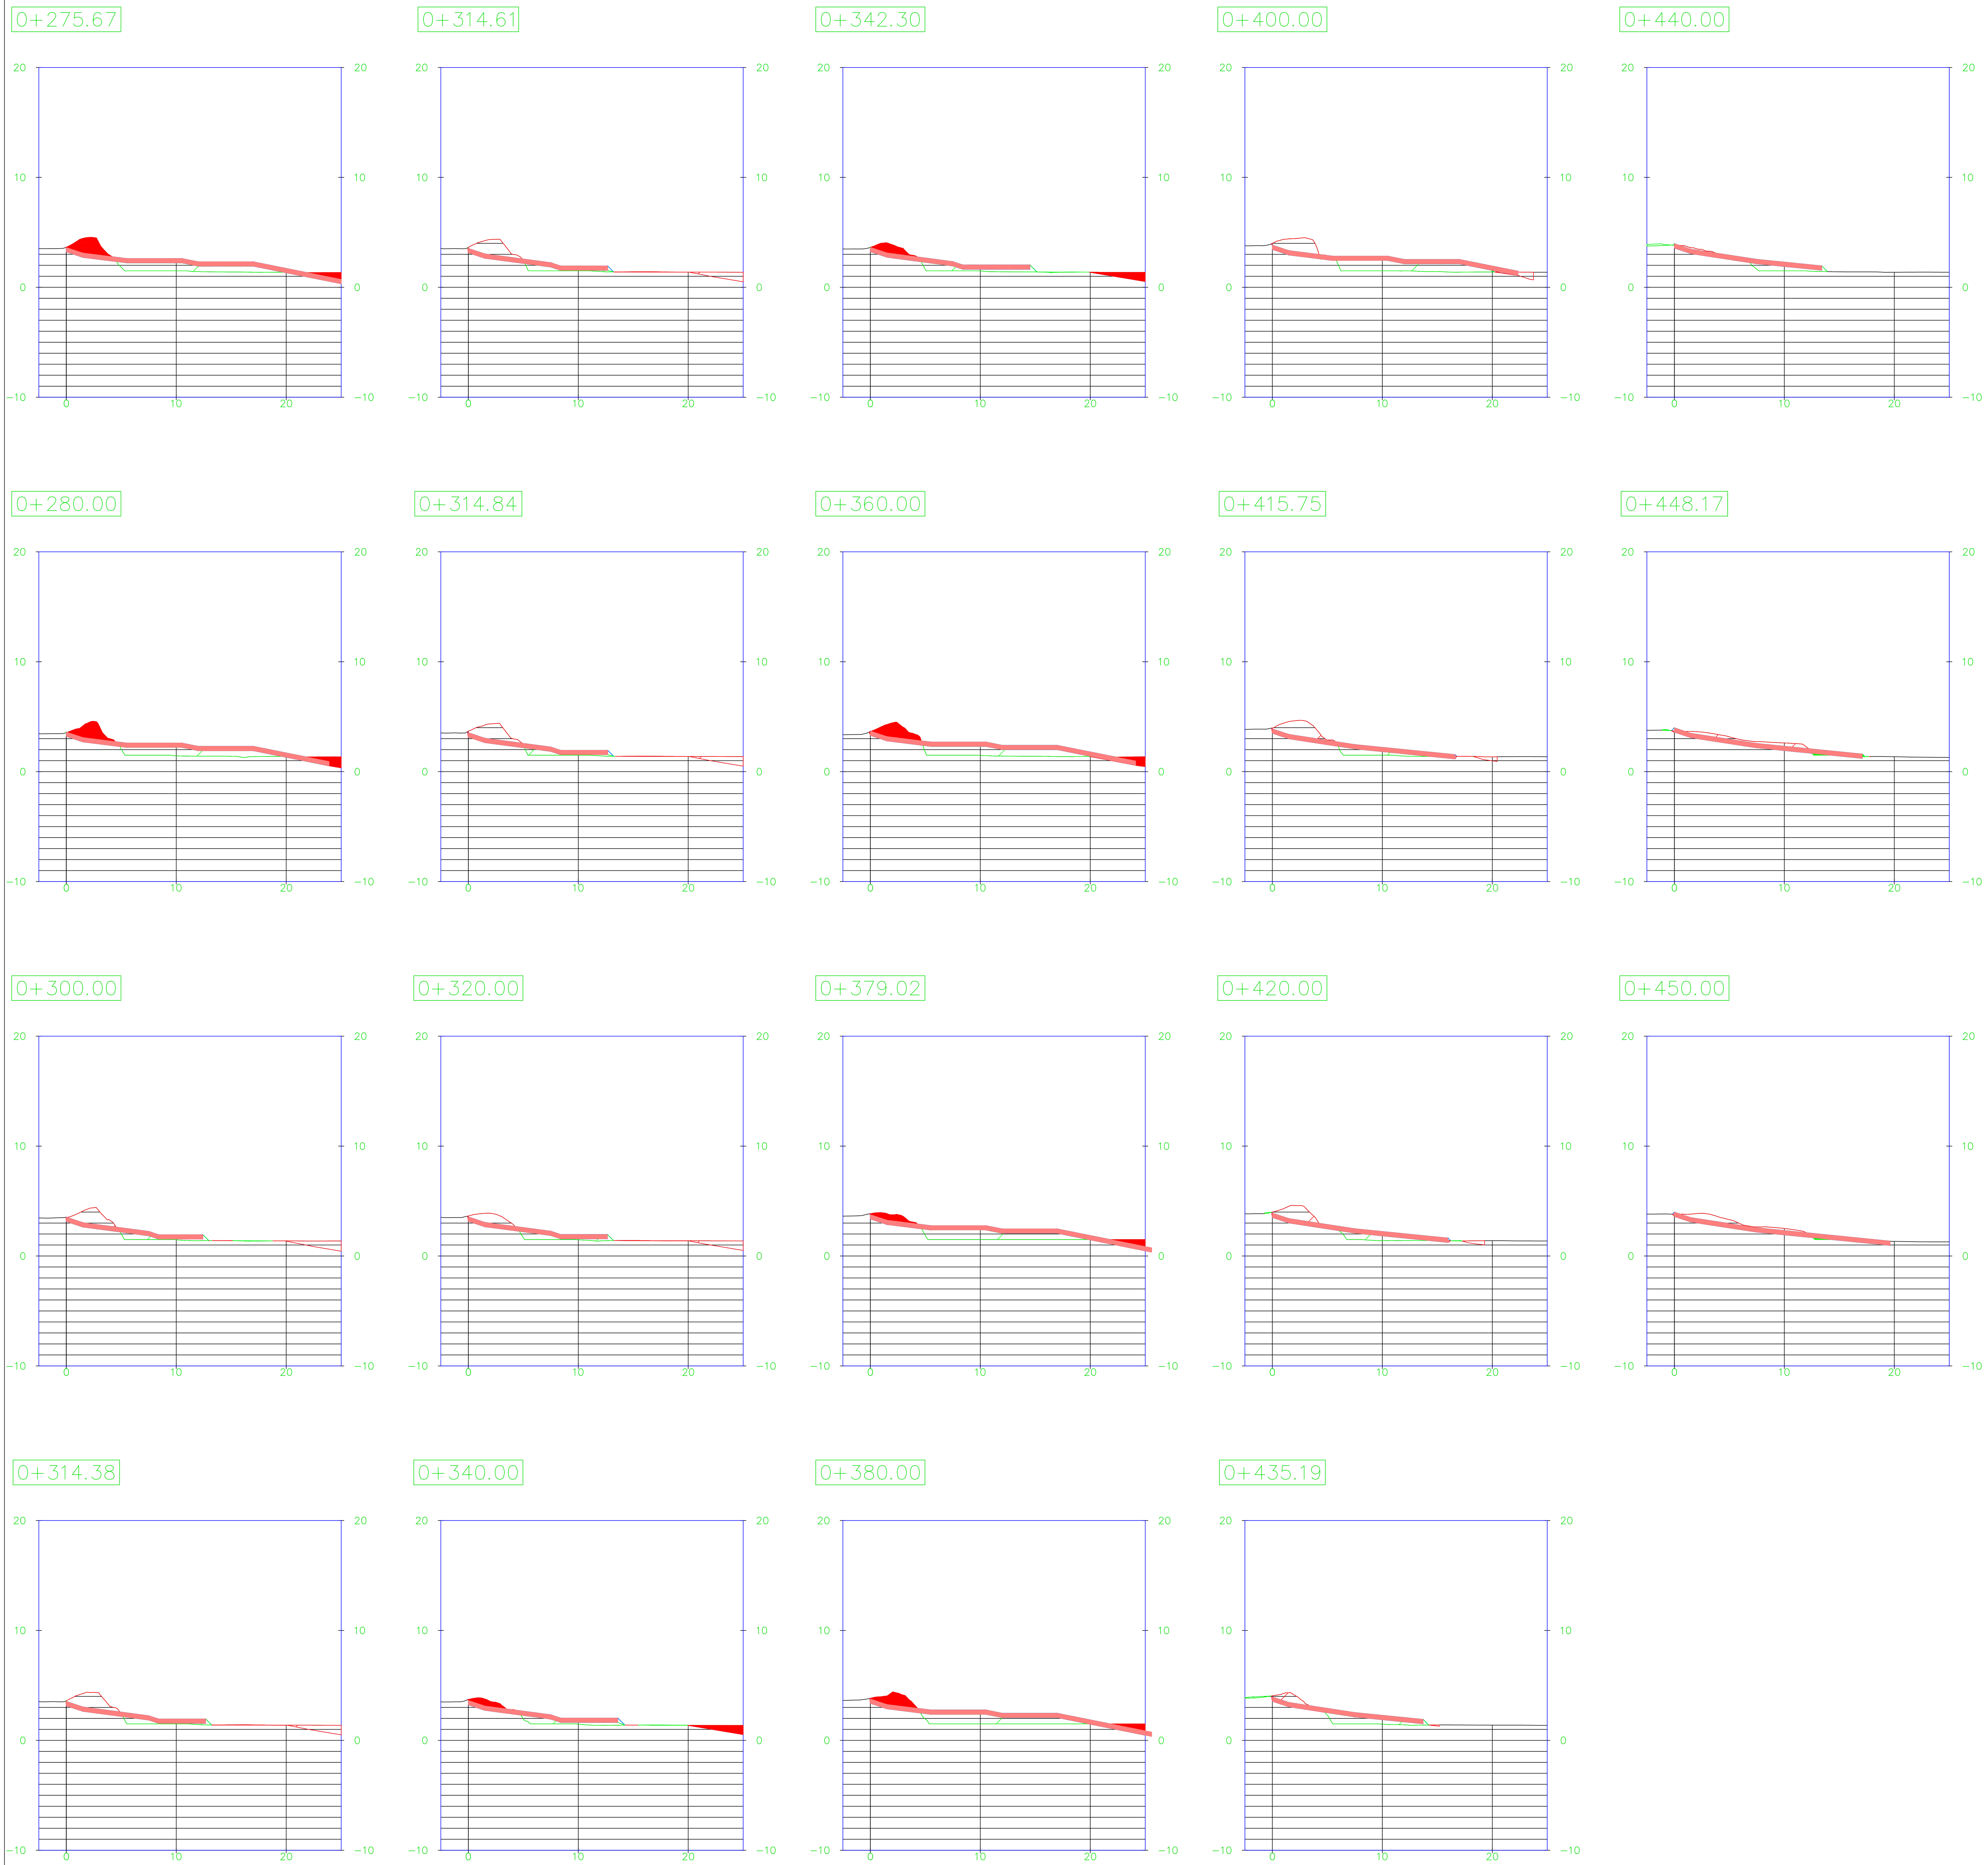


שינויים	תאריך	תאור	

תרשים סביבה:

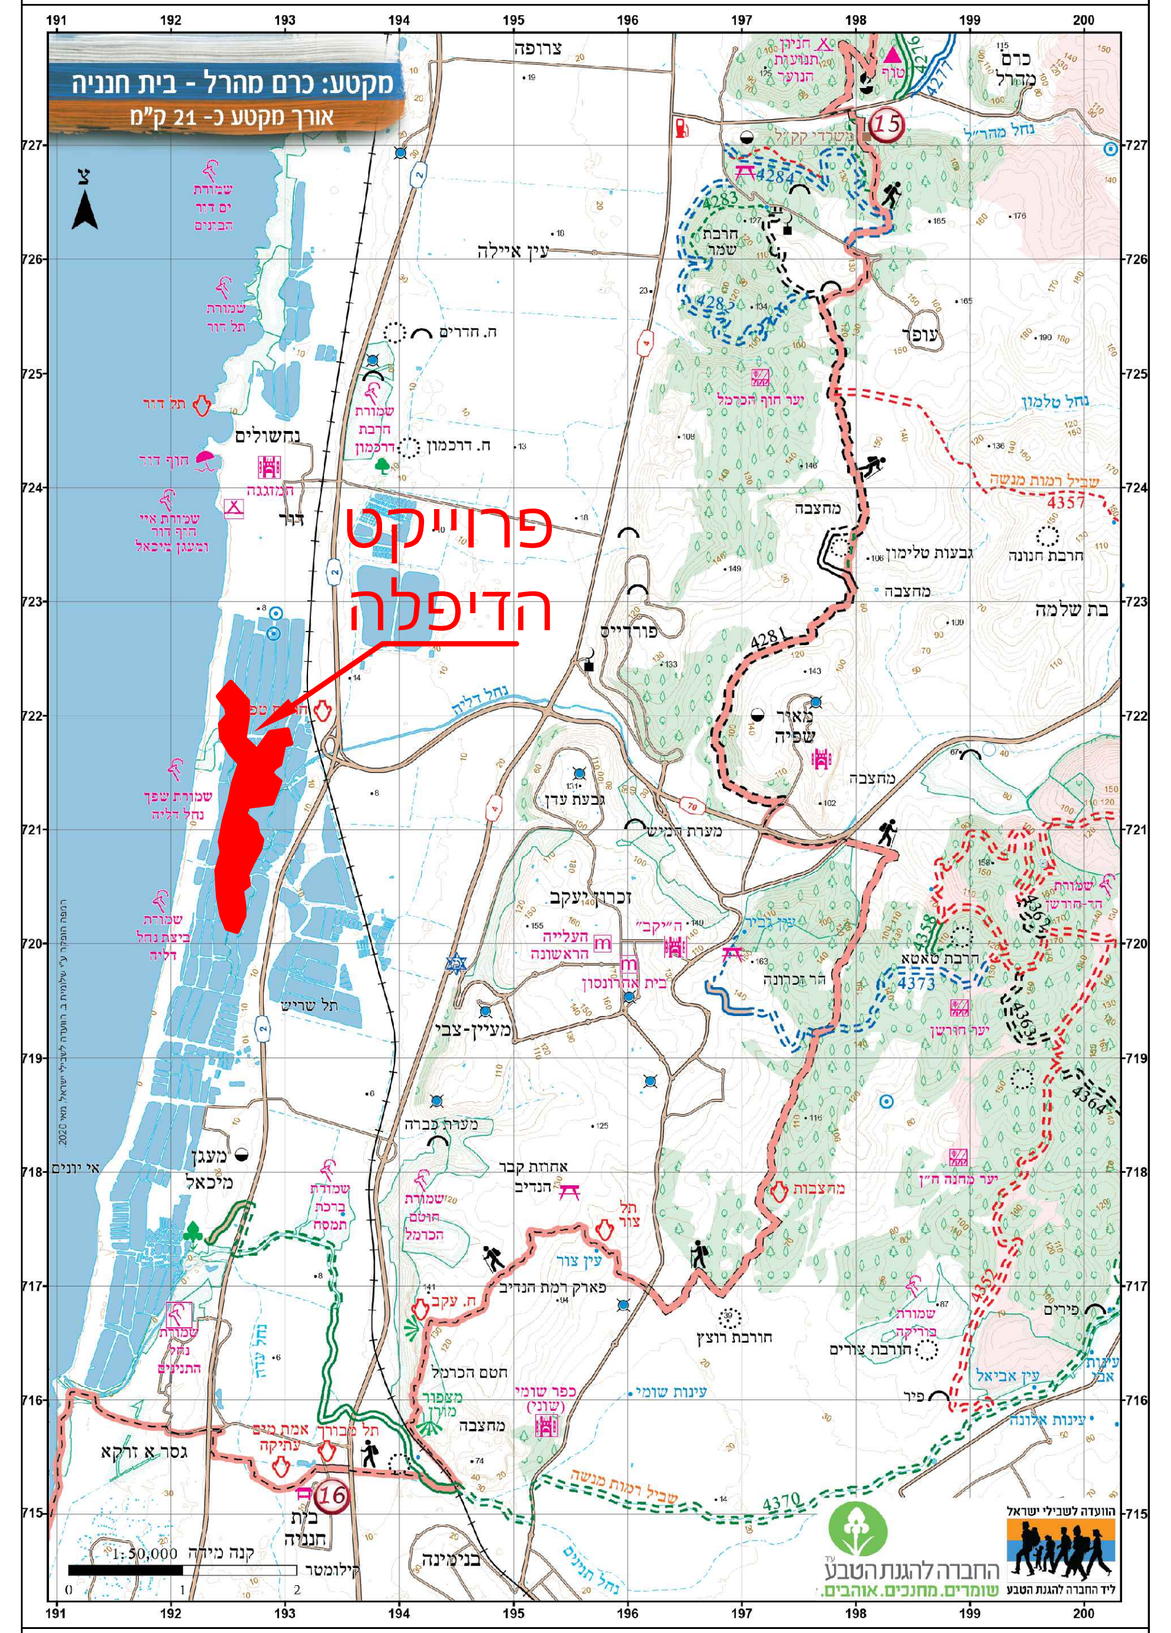

קטעי הפרוייקט:

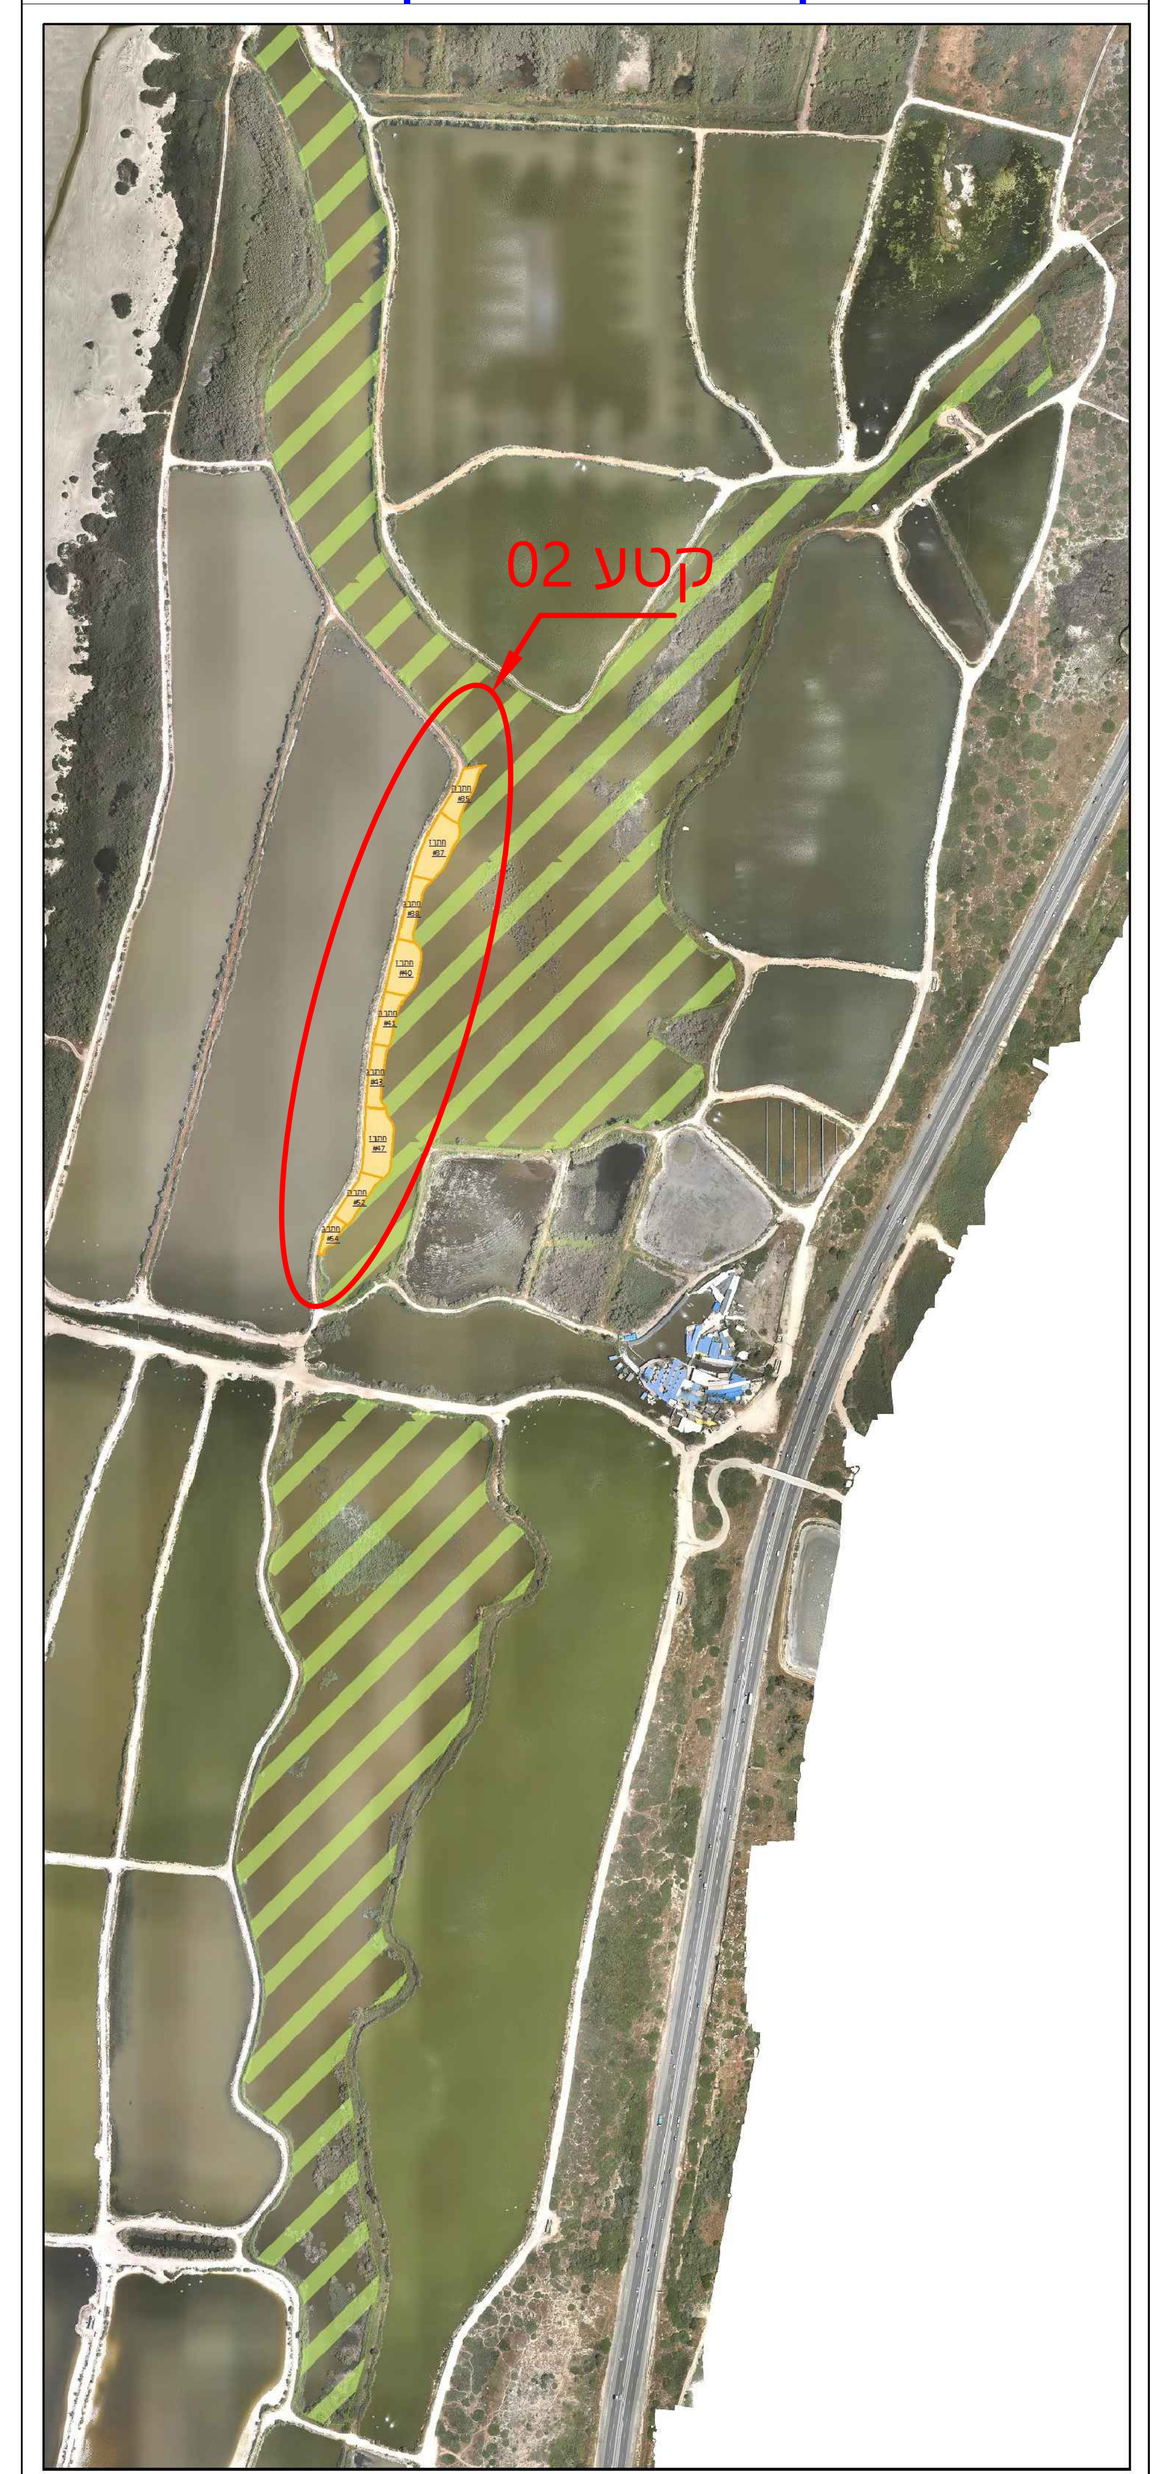

שינויים	תאריך	תאור	

המבצע אחראי לבדיקת התוכניות ולהתאמתן במקום. על המבצע לבקר את כל המידות ולהודיע למתכנן על כל טעות או אי-התאמה. אין לקבוע מידות על-ידי מדידה בשרטוט. מהנדס ו/או יועץ אשר שמו רשום מעל שם האדריכל בתוכנית זו נושא לבדו באחריות המקצועית והחוקית לתוכנית. אין לעשות כל שימוש בתוכנית זו או ברעיונות הגלומים בה ללא אישור בכתב מאת המתכנן.

שם פרוייקט:
"שיקום גדות דיפלה"

תוכן גיליון: Area_02_Sections_b אזור 02	לעיון
מהדורה: 00 / תכנן: סיגל עוז / אישר: אורי מורן	לאישור
קנה מידה: שונים / תאריך: 04/06/2023	למכרז
שם הקובץ: Difle_Project_Plot.dwg	לביצוע

מורן פיתוח וייעוץ בע"מ
עצמאות 22 פרדס חנה 37038
04-6308348 טלפקס 050-3044454
office@moran-eco.co.il

Cut/Fill Summary

טבלת כמויות חפירה ומילוי לפי אזורים

Name	Cut Factor	Fill Factor	2d Area	Cut	Fill	Net
Difle_02.2	1.000	1.000	703.51sq.m	201.21 Cu. M.	186.24 Cu. M.	14.98 Cu. M.<Cut>
Difle_02.5	1.000	1.000	699.20sq.m	376.35 Cu. M.	74.36 Cu. M.	301.99 Cu. M.<Cut>
Difle_02.1	1.000	1.000	335.86sq.m	148.46 Cu. M.	96.34 Cu. M.	52.12 Cu. M.<Cut>
Difle_02.4	1.000	1.000	679.85sq.m	436.62 Cu. M.	208.03 Cu. M.	228.60 Cu. M.<Cut>
Difle_02.3	1.000	1.000	1376.78sq.m	353.32 Cu. M.	813.81 Cu. M.	460.49 Cu. M.<Fill>
Difle_02.9	1.000	1.000	737.61sq.m	240.24 Cu. M.	185.38 Cu. M.	54.85 Cu. M.<Cut>
Difle_02.6	1.000	1.000	1090.80sq.m	348.24 Cu. M.	397.98 Cu. M.	49.75 Cu. M.<Fill>
Difle_02.7	1.000	1.000	711.29sq.m	275.69 Cu. M.	149.93 Cu. M.	125.76 Cu. M.<Cut>
Difle_02.8	1.000	1.000	1314.21sq.m	337.44 Cu. M.	578.30 Cu. M.	240.86 Cu. M.<Fill>
Totals			7649.11sq.m	2717.56 Cu. M.	2690.36 Cu. M.	27.20 Cu. M.<Cut>

טבלת כמויות גרומוסול לפי חתכי רוחב

Material Table

Station	Area	Volume	Cumulative Volume
0+001.50	3.36	0.00	0.00
0+020.00	4.92	72.60	72.60
0+022.72	5.02	12.70	85.29
0+040.00	6.16	90.04	175.33
0+044.02	6.25	23.08	198.41
0+059.23	5.95	92.75	291.16
0+060.00	5.93	4.60	295.76
0+079.25	7.20	142.52	438.28
0+080.00	7.42	5.48	443.76
0+099.27	10.82	207.80	651.56
0+100.00	10.84	7.86	659.41
0+120.00	11.21	220.54	879.95
0+140.00	7.44	186.55	1066.50
0+160.00	6.44	138.81	1205.32
0+180.00	7.25	136.85	1342.17
0+185.35	7.46	39.37	1381.54
0+188.12	7.47	11.03	1392.58
0+190.89	7.46	11.03	1403.61
0+200.00	7.91	69.97	1473.58
0+220.00	7.76	156.69	1630.26

Material Table


Station	Area	Volume	Cumulative Volume
0+240.00	7.77	155.34	1785.60
0+260.00	10.51	182.85	1968.45
0+274.37	10.07	147.84	2116.29
0+275.02	10.03	10.65	2126.94
0+275.67	10.01	10.60	2137.54
0+280.00	9.56	42.37	2179.91
0+300.00	4.97	145.26	2325.18
0+314.38	5.07	72.18	2397.35
0+314.61	5.07	1.16	2398.51
0+314.84	5.07	1.16	2399.66
0+320.00	5.06	26.13	2425.79
0+340.00	5.44	104.96	2530.75
0+342.30	5.81	12.93	2543.68
0+360.00	9.65	130.45	2674.12
0+379.02	10.24	178.51	2852.63
0+380.00	10.24	9.98	2862.61
0+400.00	8.94	181.26	3043.87
0+415.75	6.64	117.15	3161.01
0+420.00	6.39	27.69	3188.70
0+435.19	5.48	90.15	3278.85

Material Table

Station	Area	Volume	Cumulative Volume
0+440.00	5.36	34.05	3312.90
0+448.17	6.84	67.15	3380.05
0+450.00	7.85	19.06	3399.11

מהדורה	תאריך	תאור

תרשים סביבה:

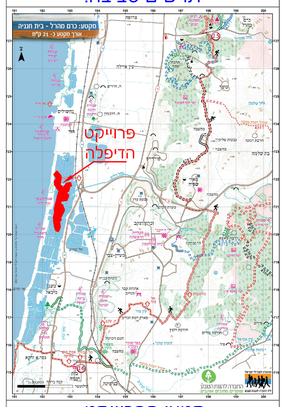

קטעי הפרוייקט:



מהדורה	תאריך	תאור

המבצע אחראי לבדיקת התוכניות ולהתאמתן במקום. על המבצע לבקר את כל המידות ולהודיע למתכנן על כל טעות או אי-התאמה. אין לקבוע מידות על-ידי מדידה בשרטוט. מהנדס ו/או יועץ אשר שמו רשום מעל שם האדריכל בתוכנית זו נושא לבדו באחריות המקצועית והחוקית לתוכנית. אין לעשות כל שימוש בתוכנית זו או ברעיונות הגלומים בה ללא אישור בכתב מאת המתכנן.

שם פרוייקט:

"שיקום גדות דיפלה"

תוכן גיליון: אזור 02	Area_02_Sections_c	לעיון
מהדורה: 00	תכנן: סיגל עוז	אישר: אורי מורן	לאישור
קנה מידה: שונים	תאריך: 04/06/2023	לביצוע
שם הקובץ:	Difle_Project_Plot.dwg	לביצוע

מורן פיתוח וייעוץ בע"מ
עצמאות 22 פרדס חנה 37038
טלפקס 050-3044454 04-6308348
office@moran-eco.co.il