

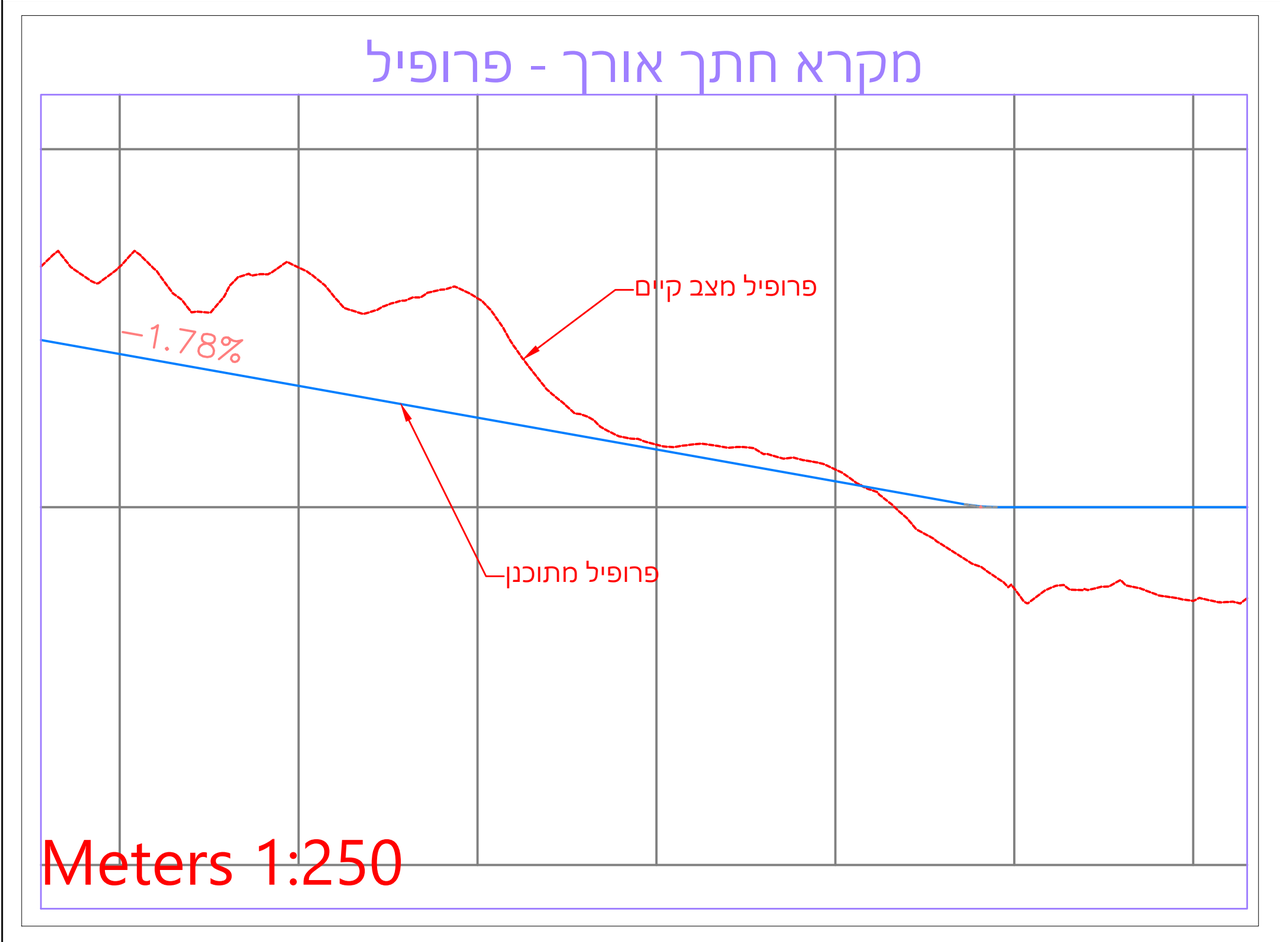


חתך אורך - פרופיל של ראש גדה במצב קיים ומתוכנן

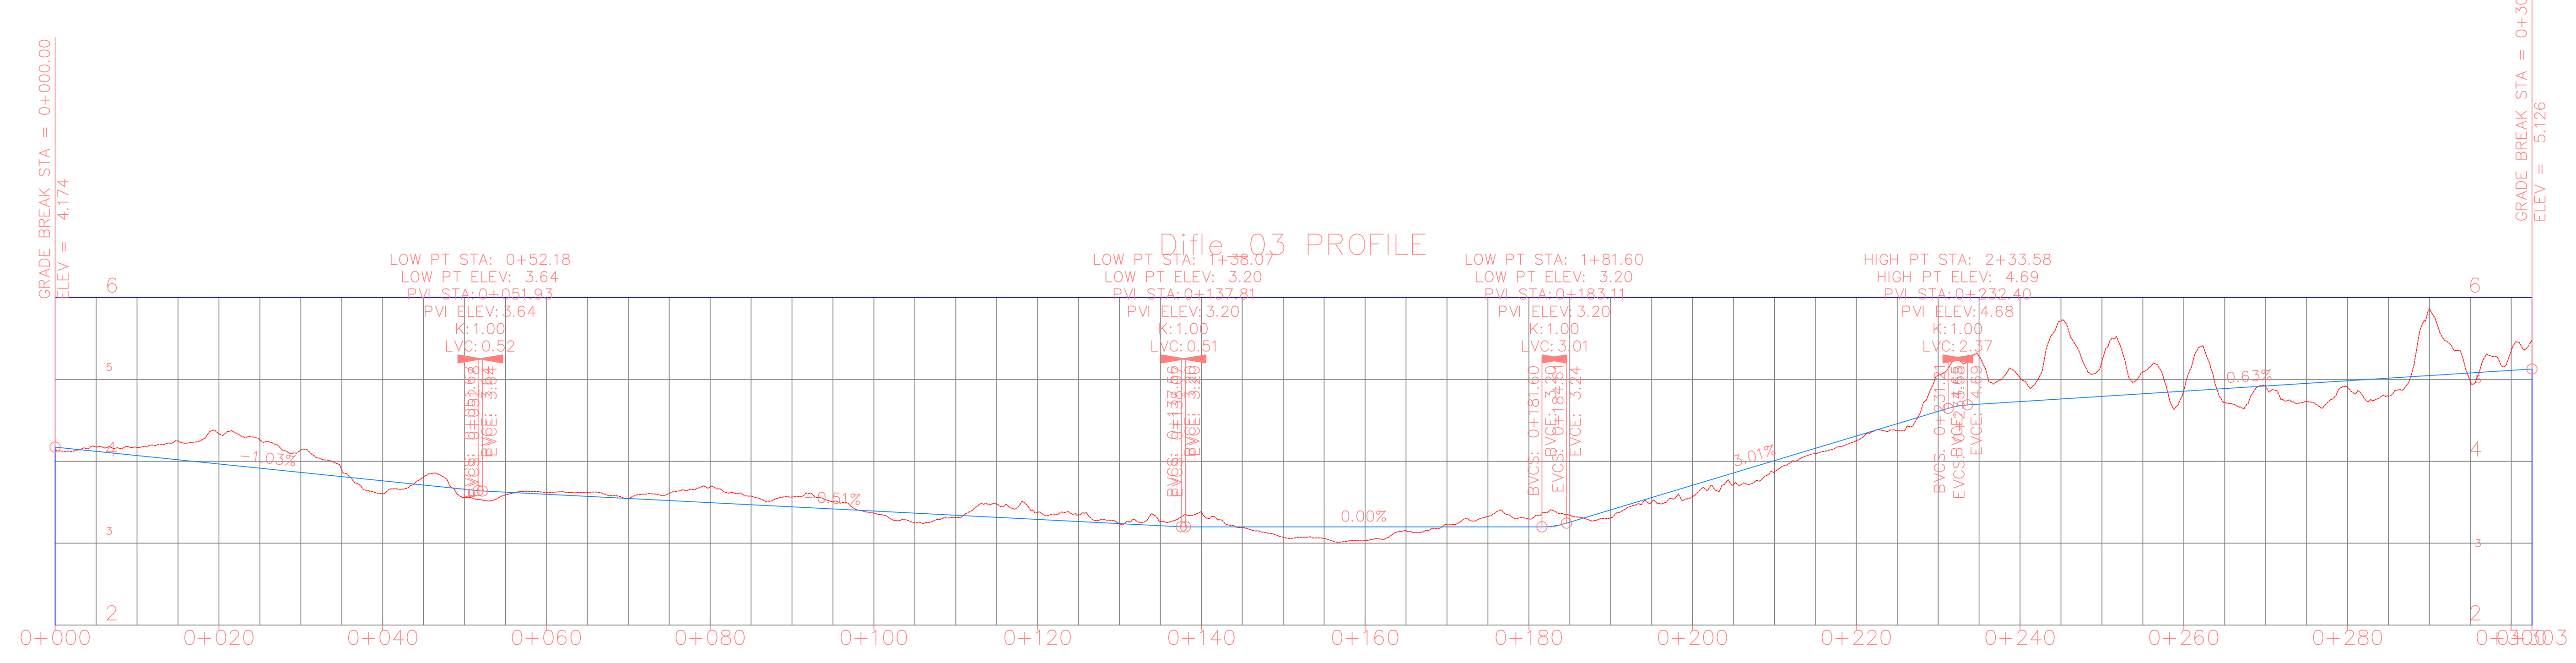


Meters 1:500


קטע 03
תנוחה ופריסה של המקטעים ומיקום חתכי רוחב

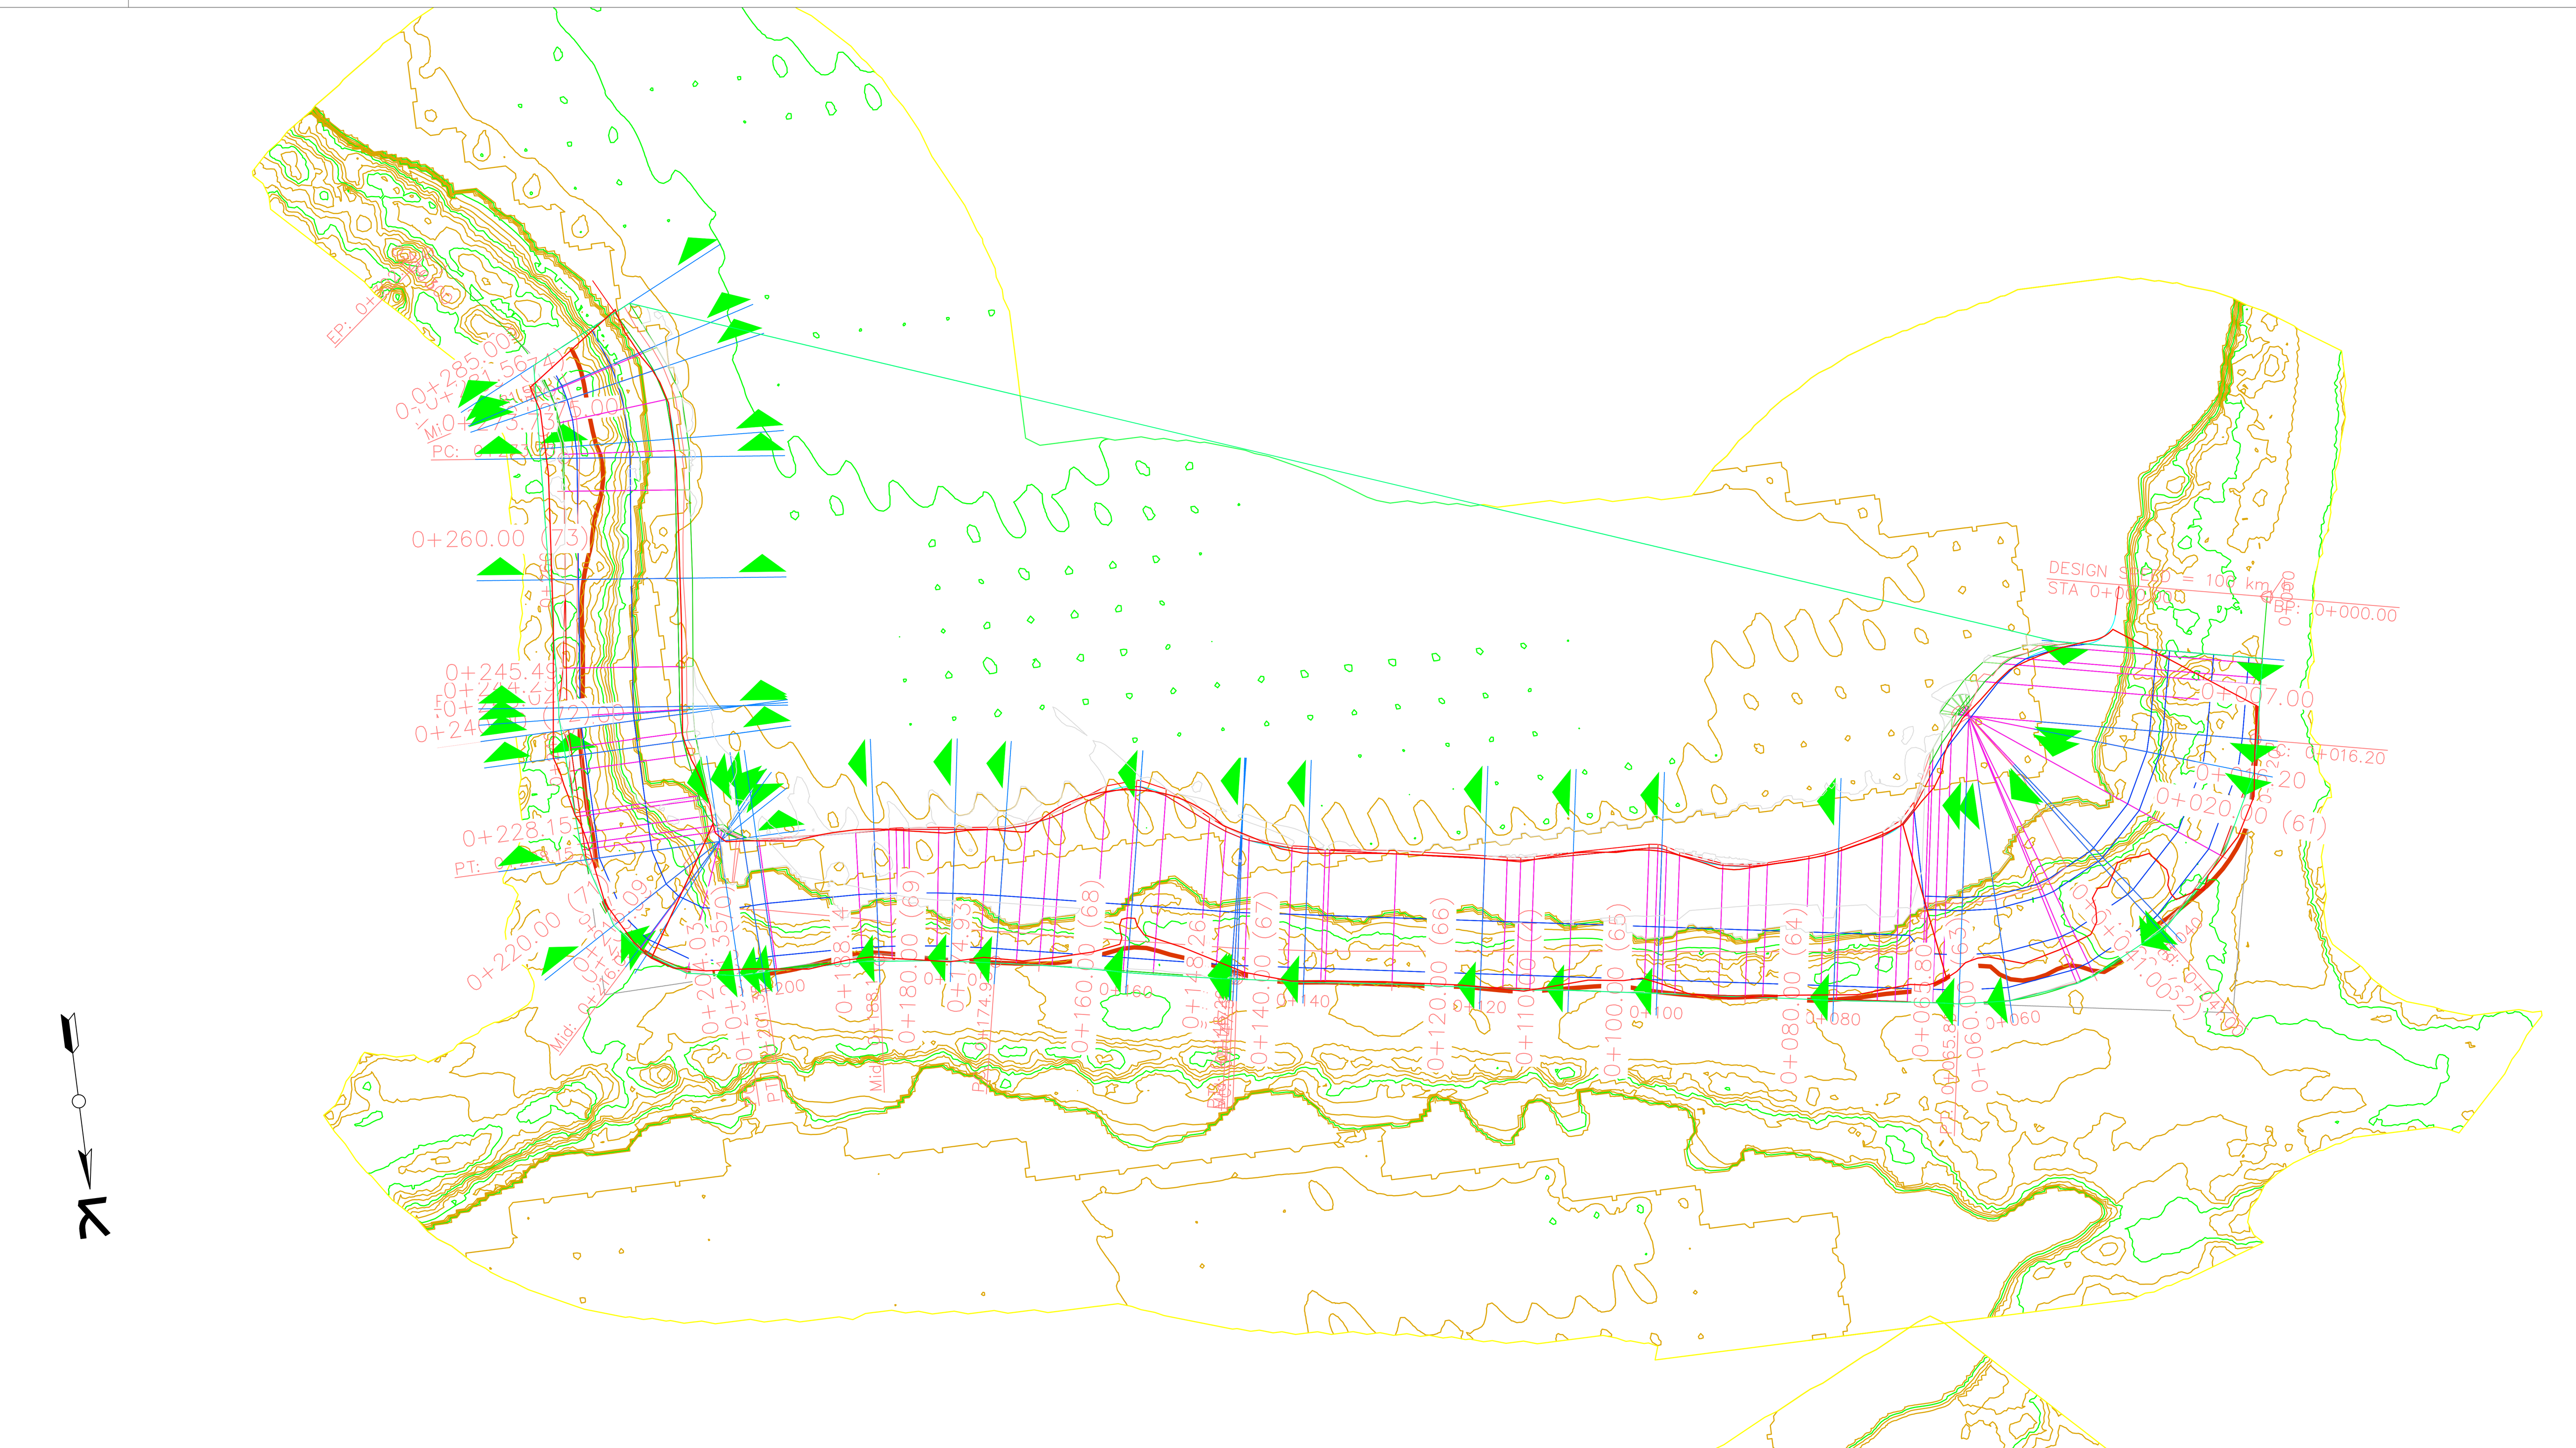


Meters 1:500

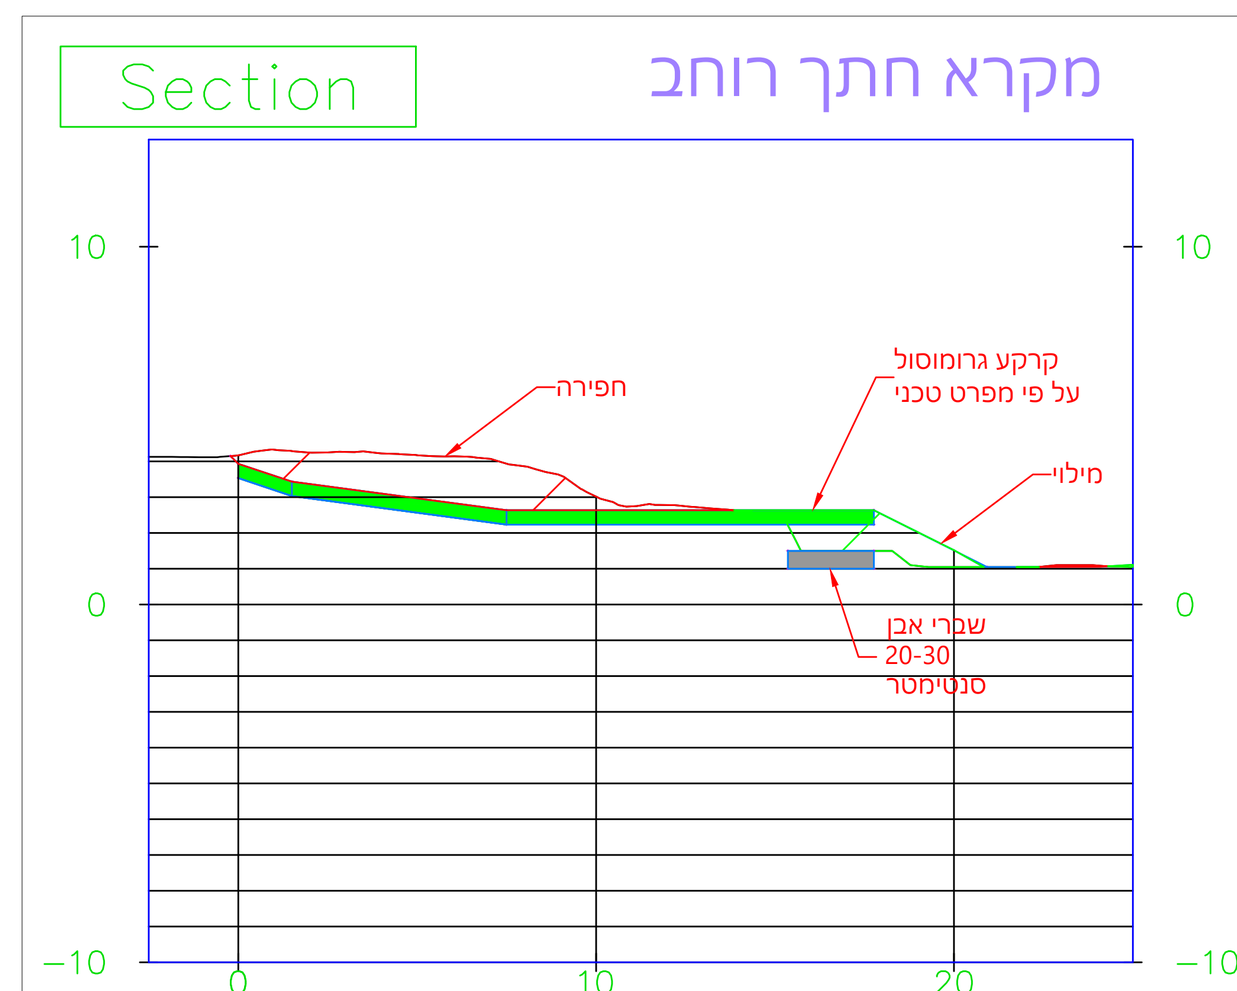


חתכי תכנון

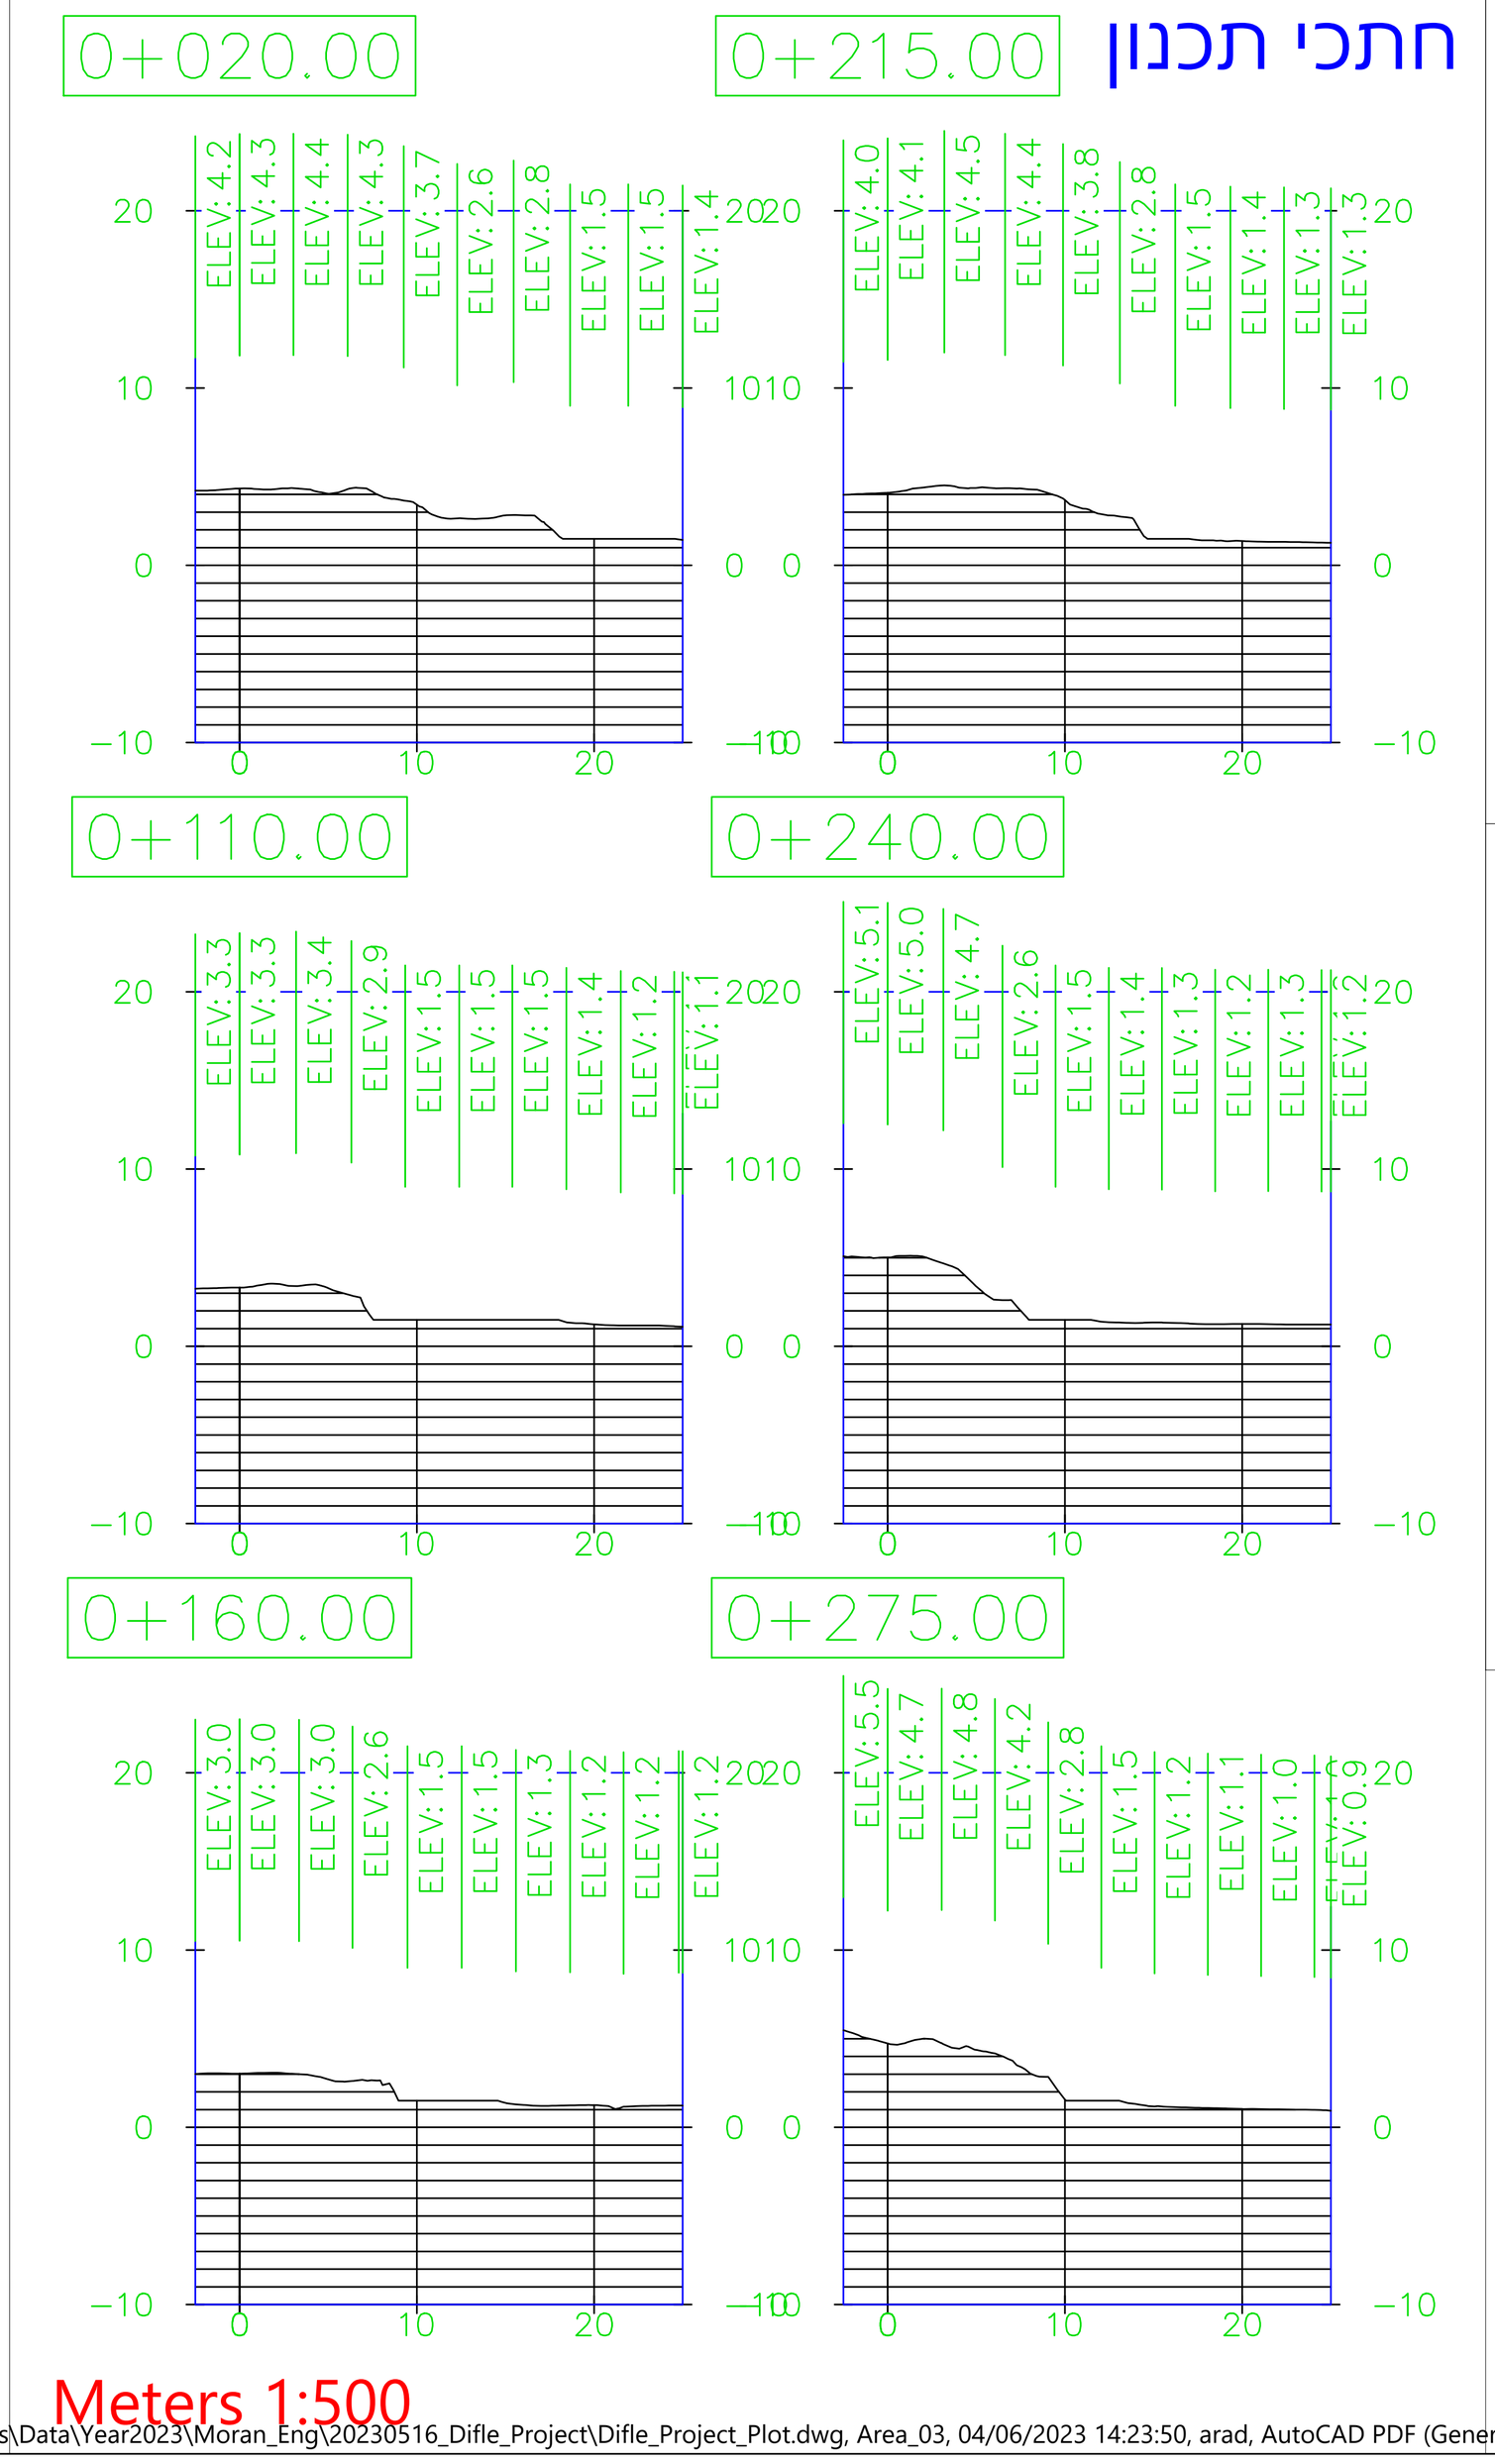



פריסת חתכי תכנון

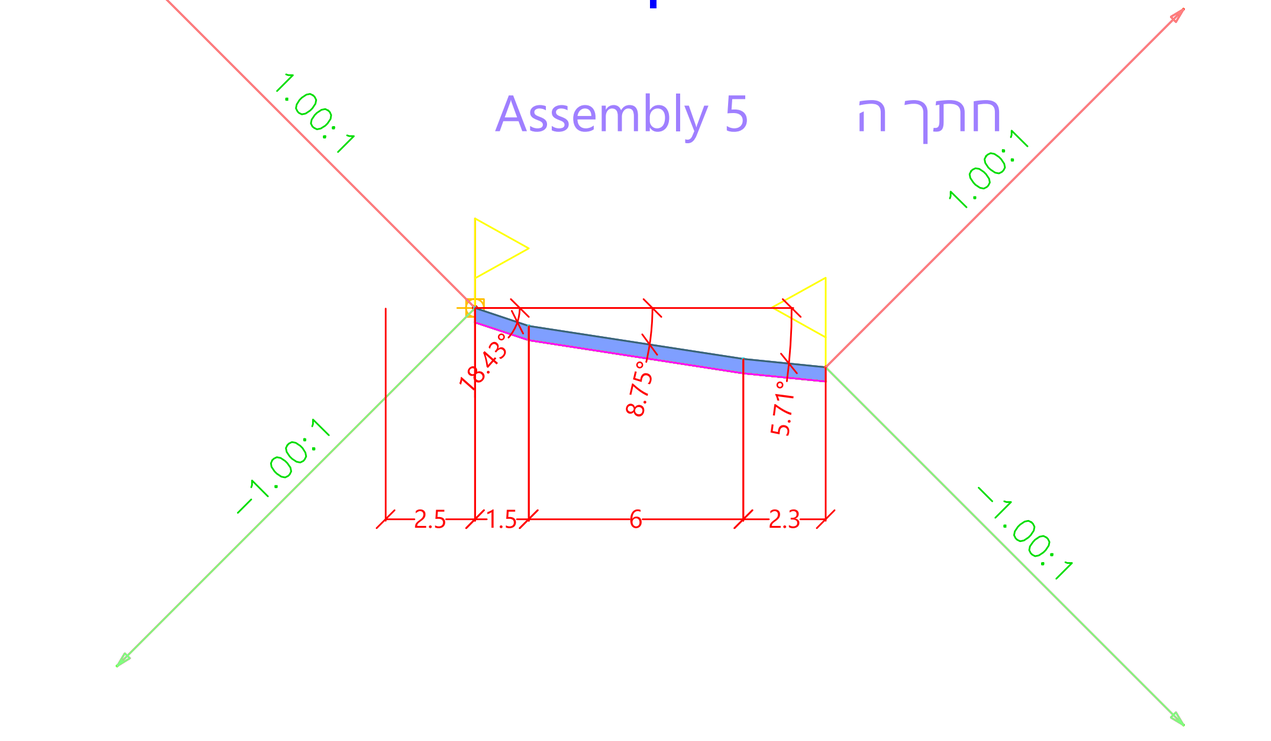

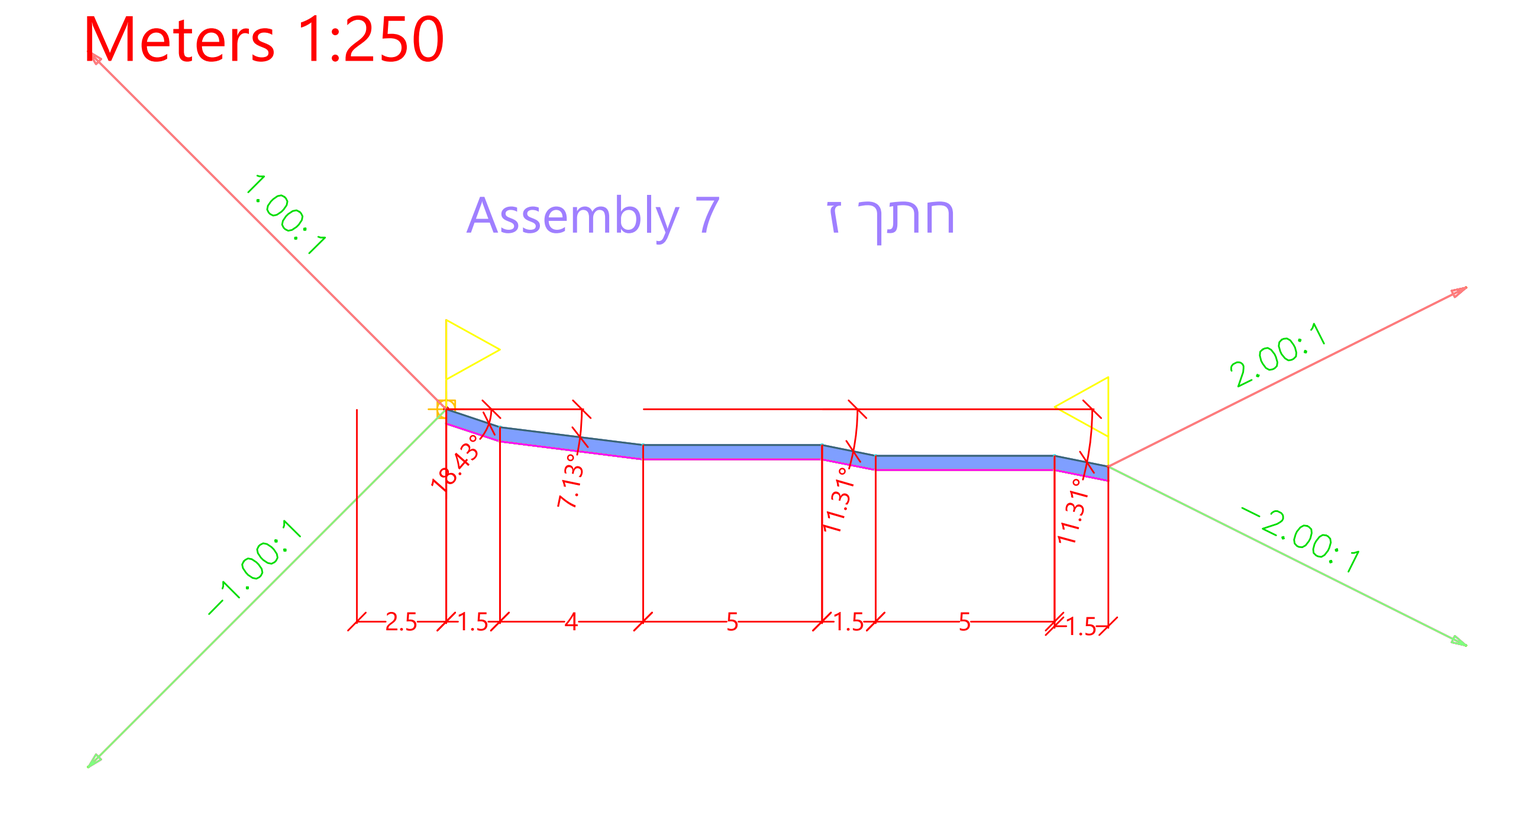

חתכים עקרוניים המשולבים במקטע 1:100

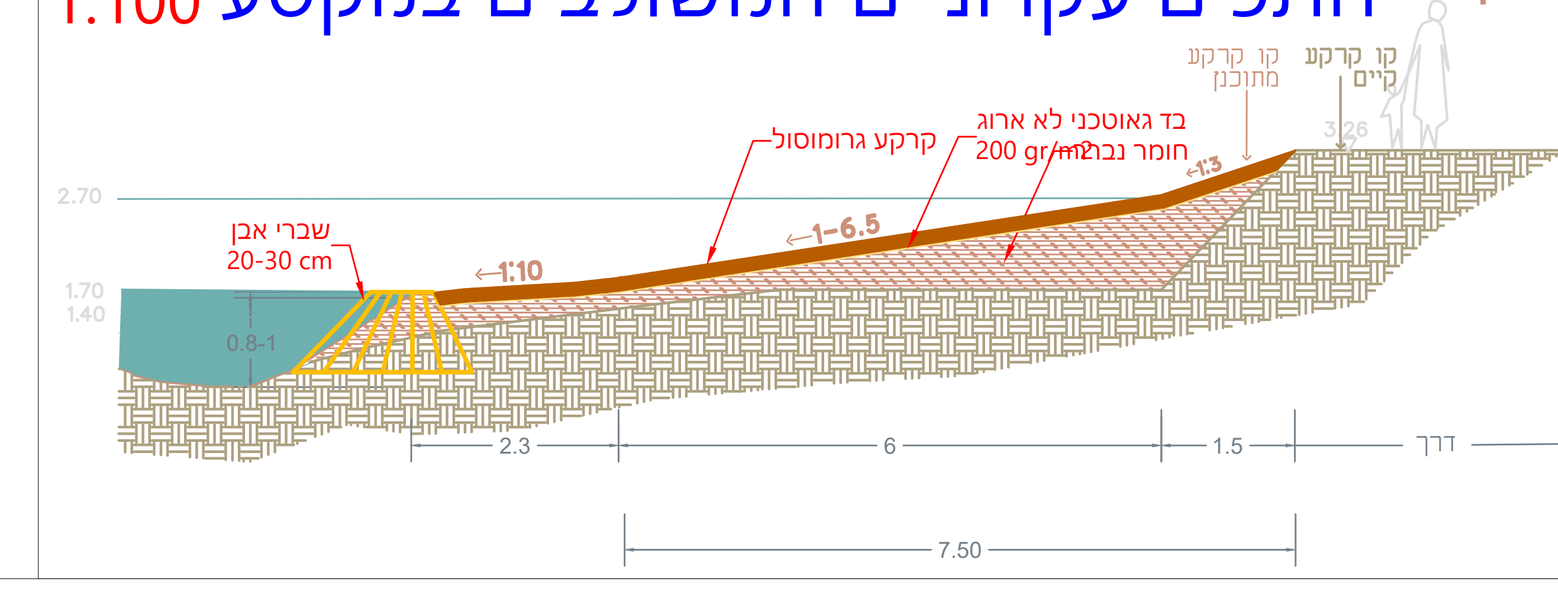


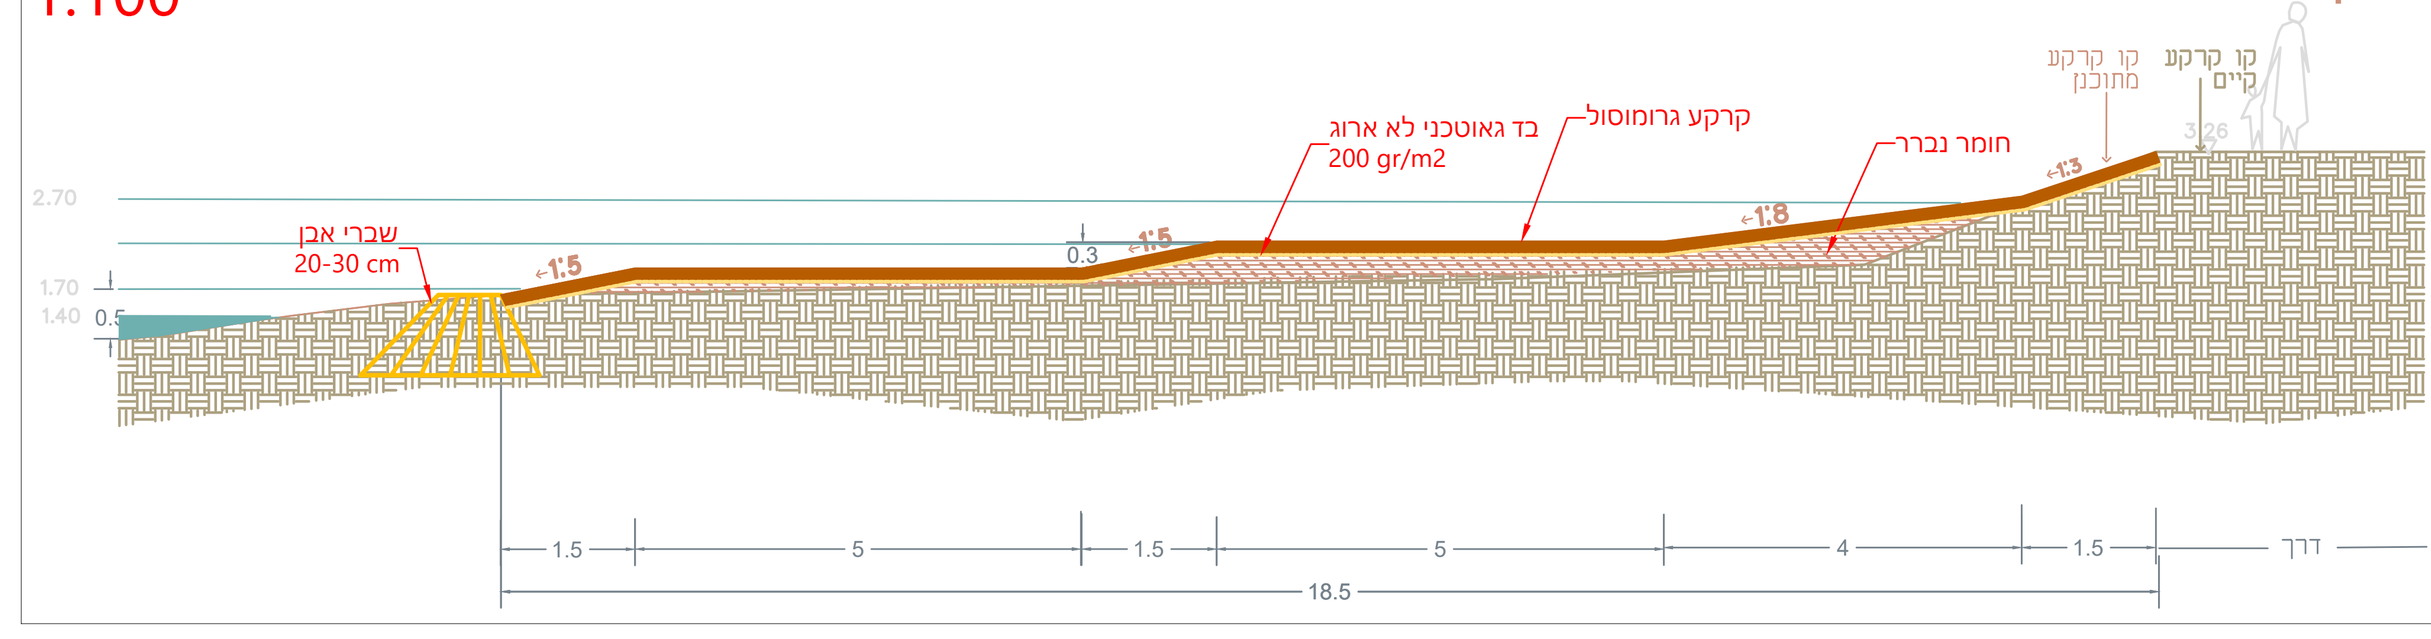

תאריך	תאור

שינויים / תפוצה

תרשים סביבה:

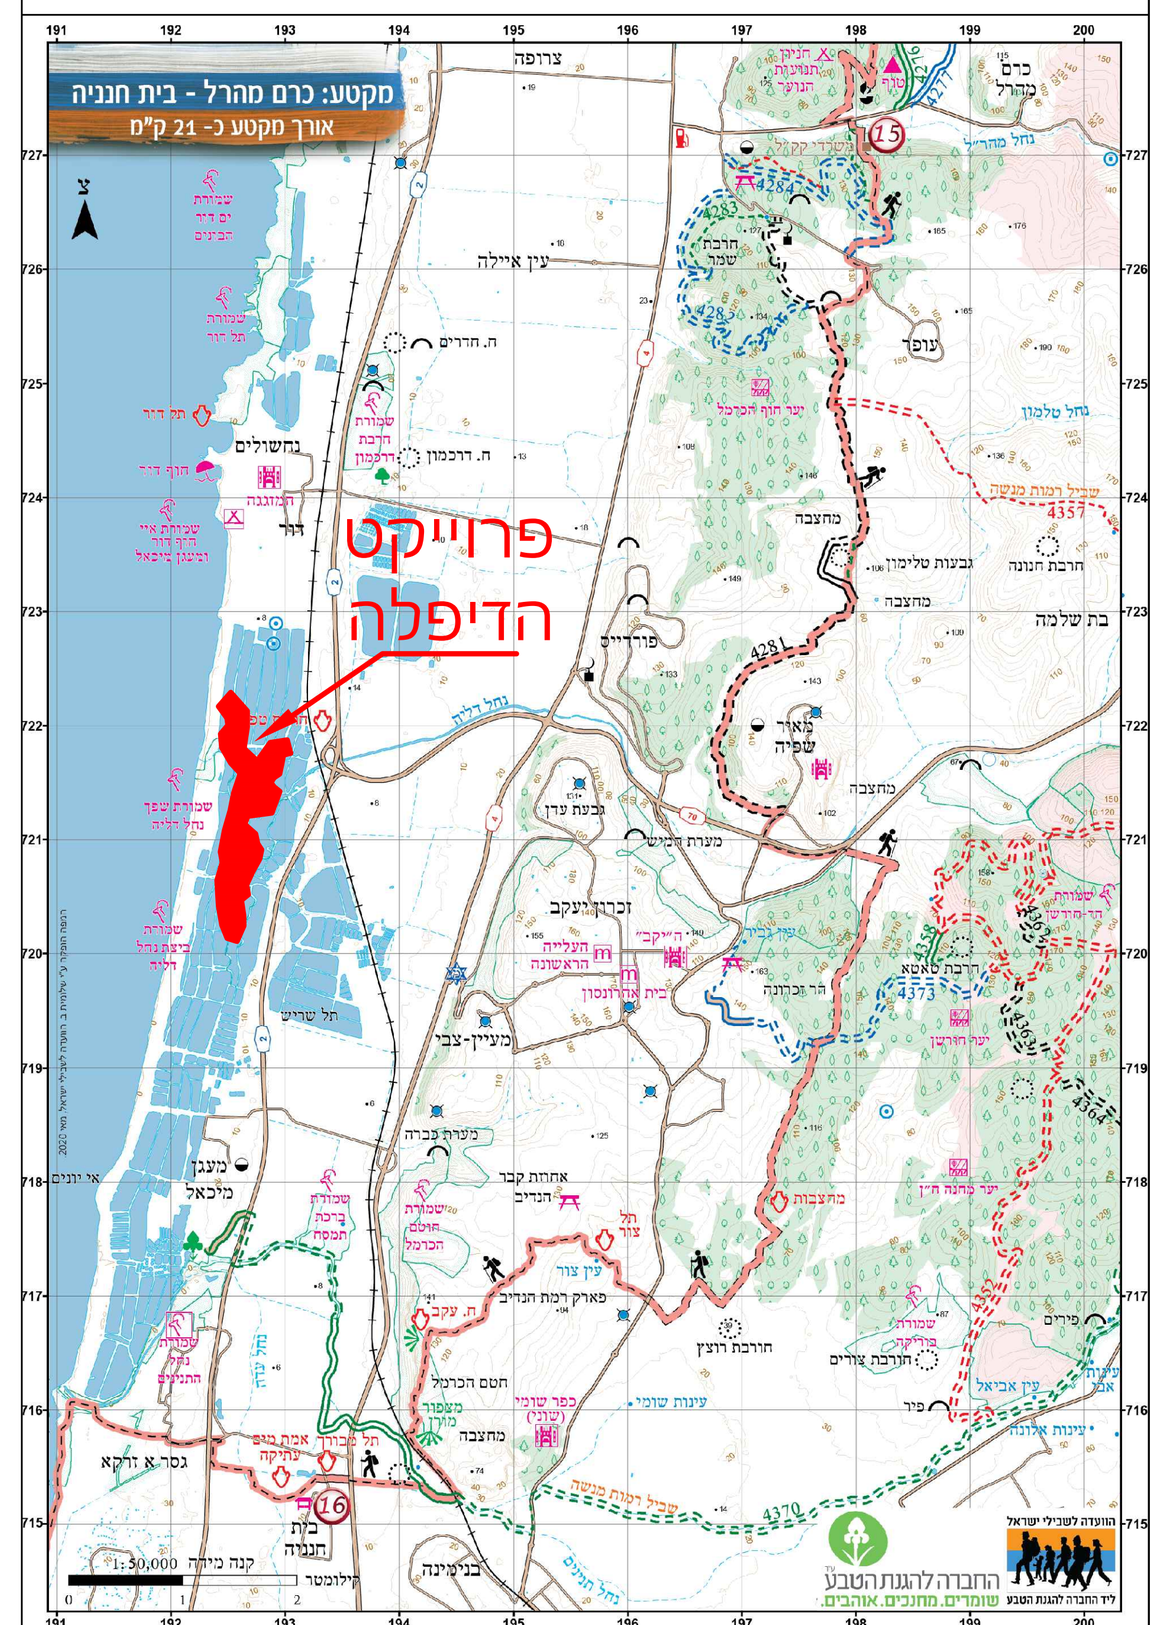

קטעי הפרוייקט:



תאריך	תאור

שינויים / תפוצה

המבצע אחראי לבדיקת התוכניות ולהתאמתן במקום. על המבצע לבקר את כל המידות ולהודיע למתכנן על כל טעות או אי-התאמה. אין לקבוע מידות על-ידי מדידה בשרטוט. מהנדס ו/או יועץ אשר שמו רשום מעל שם האדריכל בתוכנית זו נושא לבדו באחריות המקצועית והחוקית לתוכנית. אין לעשות כל שימוש בתוכנית זו או ברעיונות הגלומים בה ללא אישור בכתב מאת המתכנן.


שם פרוייקט:
"שיקום גדות דיפלה"

לעיון	Area_03	תוכן גיליון: אזור 03
לאישור	אישר: אורי מורן	תכנן: סיגל עוז / מהדורה: 00
למכרז	תאריך: 04/06/2023	קנה מידה: שונים
לביצוע	Difle_Project_Plot.dwg	שם הקובץ:

מורן פיתוח וייעוץ בע"מ
עצמאות 22 פרדס חנה 37038
04-6308348 טלפקס 050-3044454
office@moran-eco.co.il


F:\Documents\Data\Year2023\Moran_Eng\20230516_Difle_Project\Difle_Project_Plot.dwg, Area_03, 04/06/2023 14:23:50, arad, AutoCAD PDF (General Documentation).pc3, ISO full bleed A0 (841.00 x 1189.00 MM), 1:1

חתכי רוחב מתוכננים

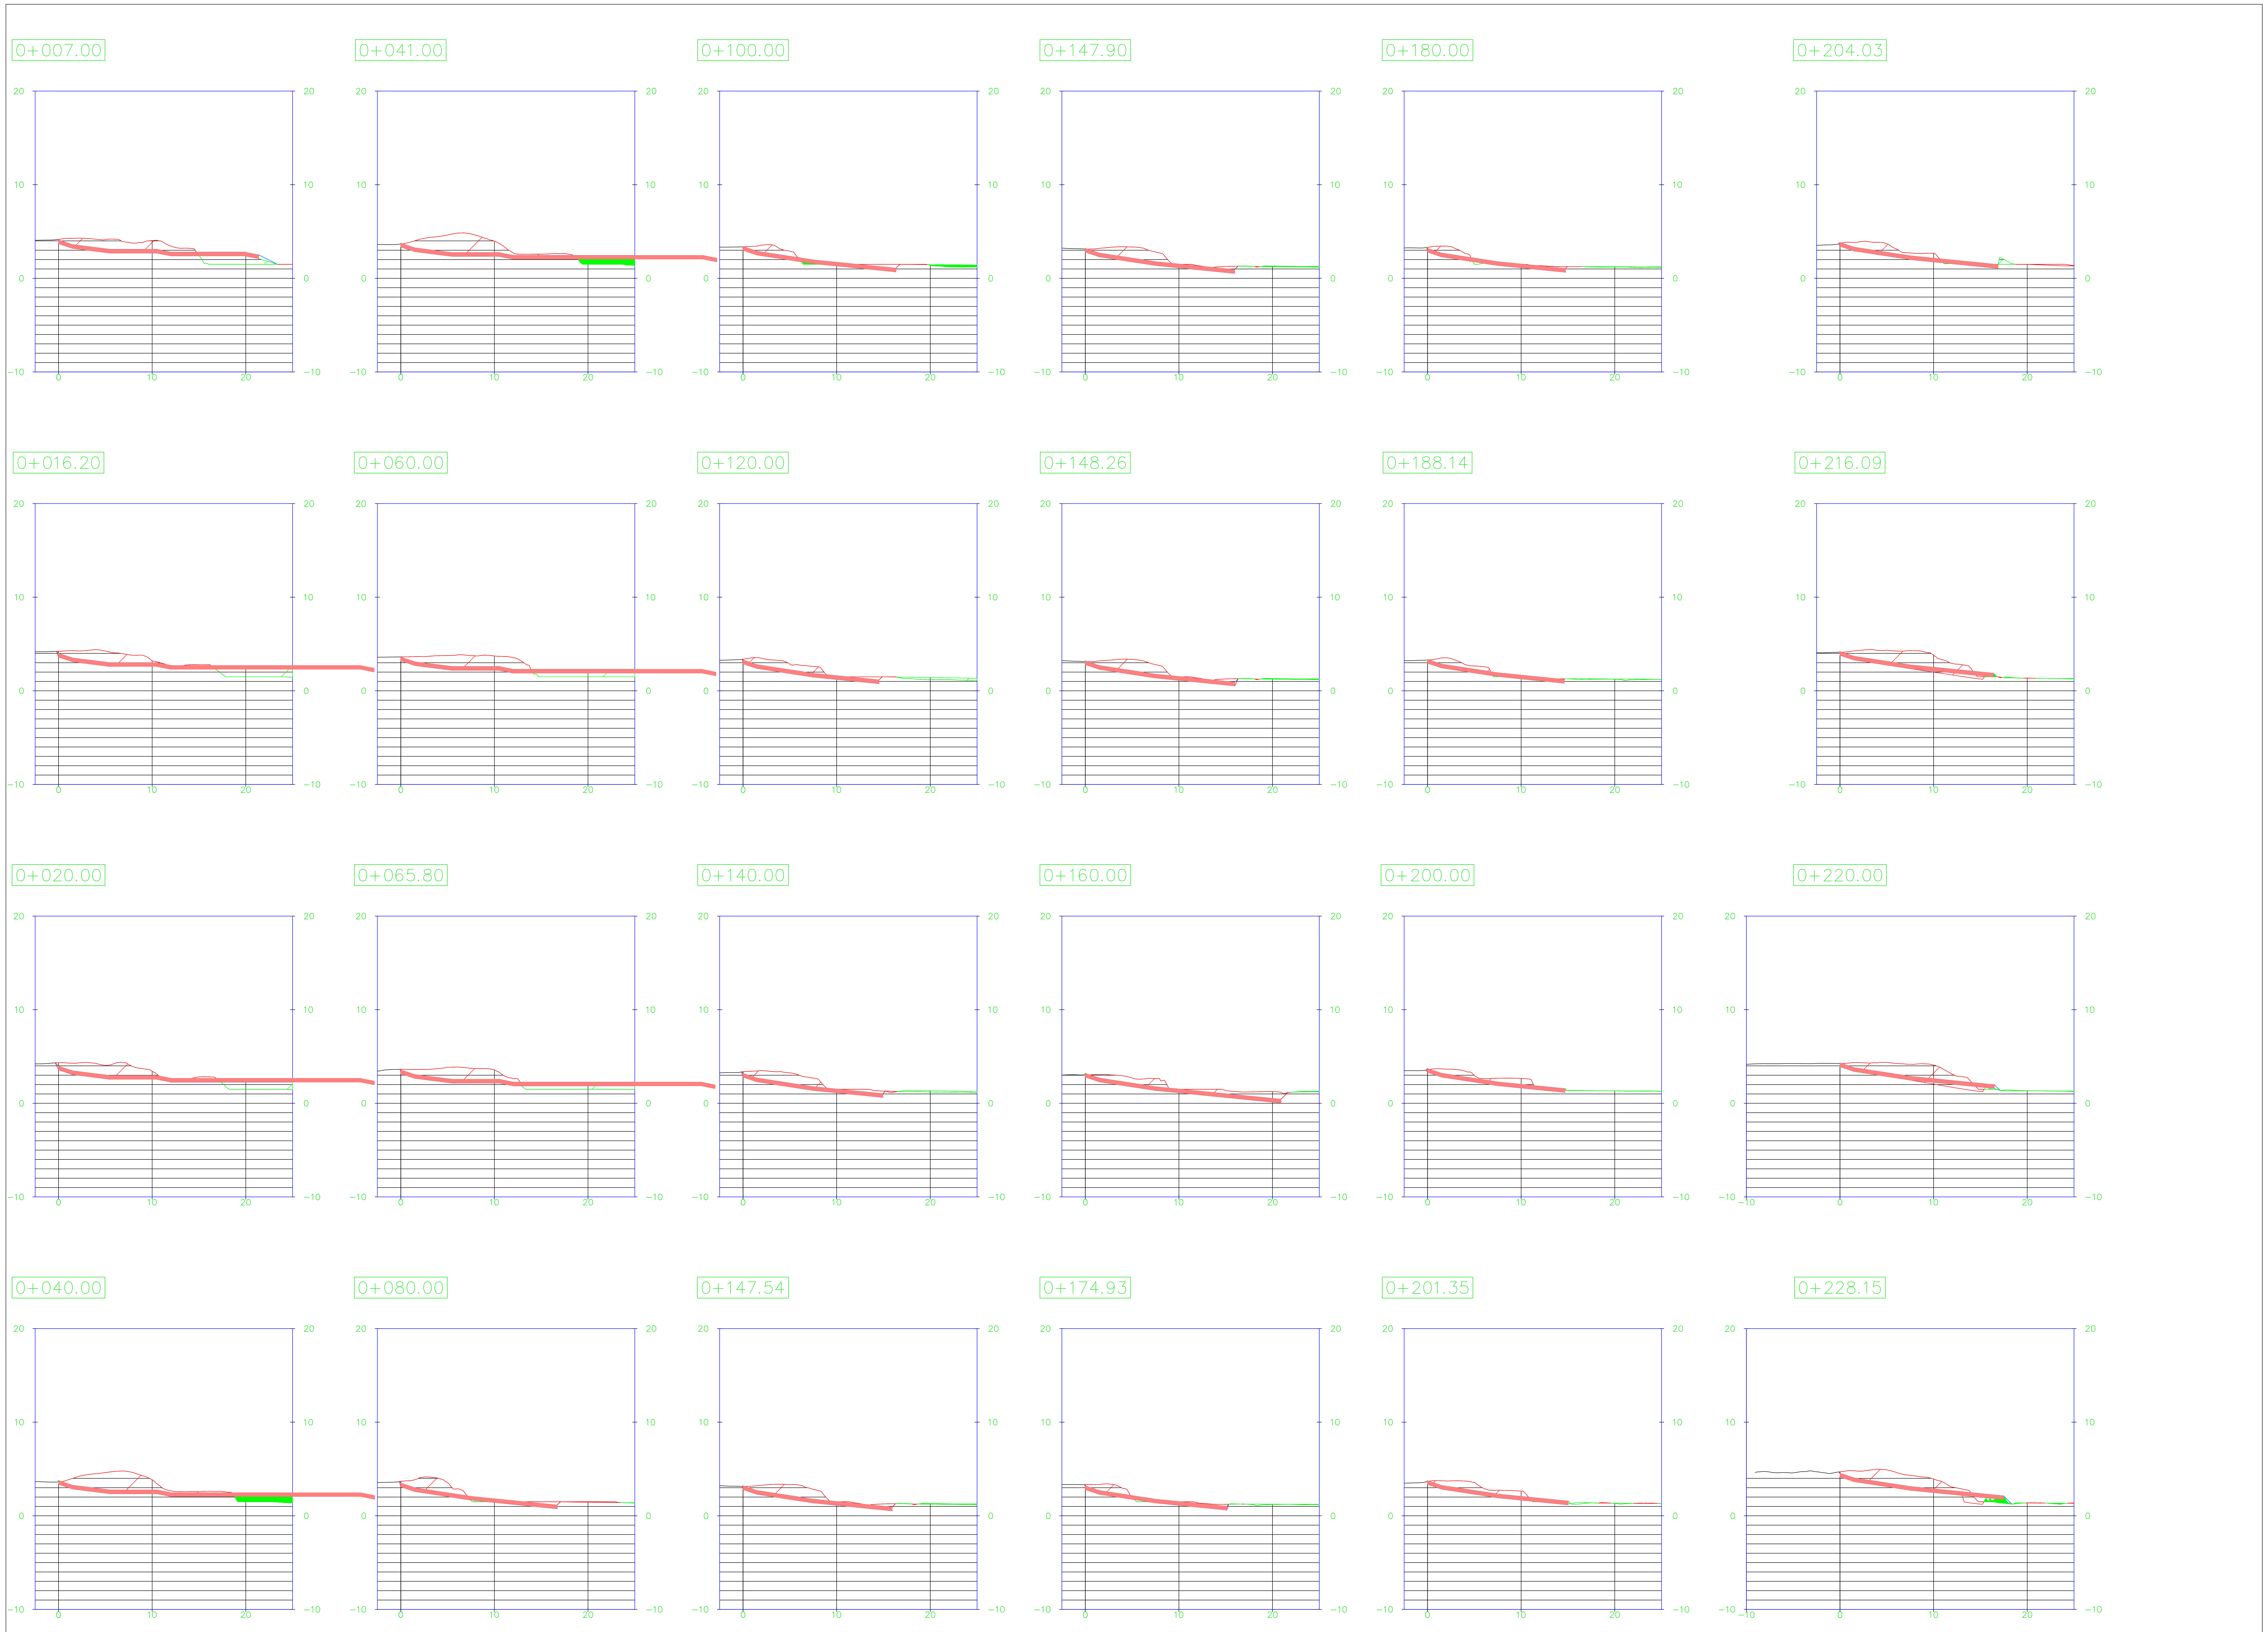


תאריך	תאור	
		שינויים
		הפצה

תרשים סביבה:

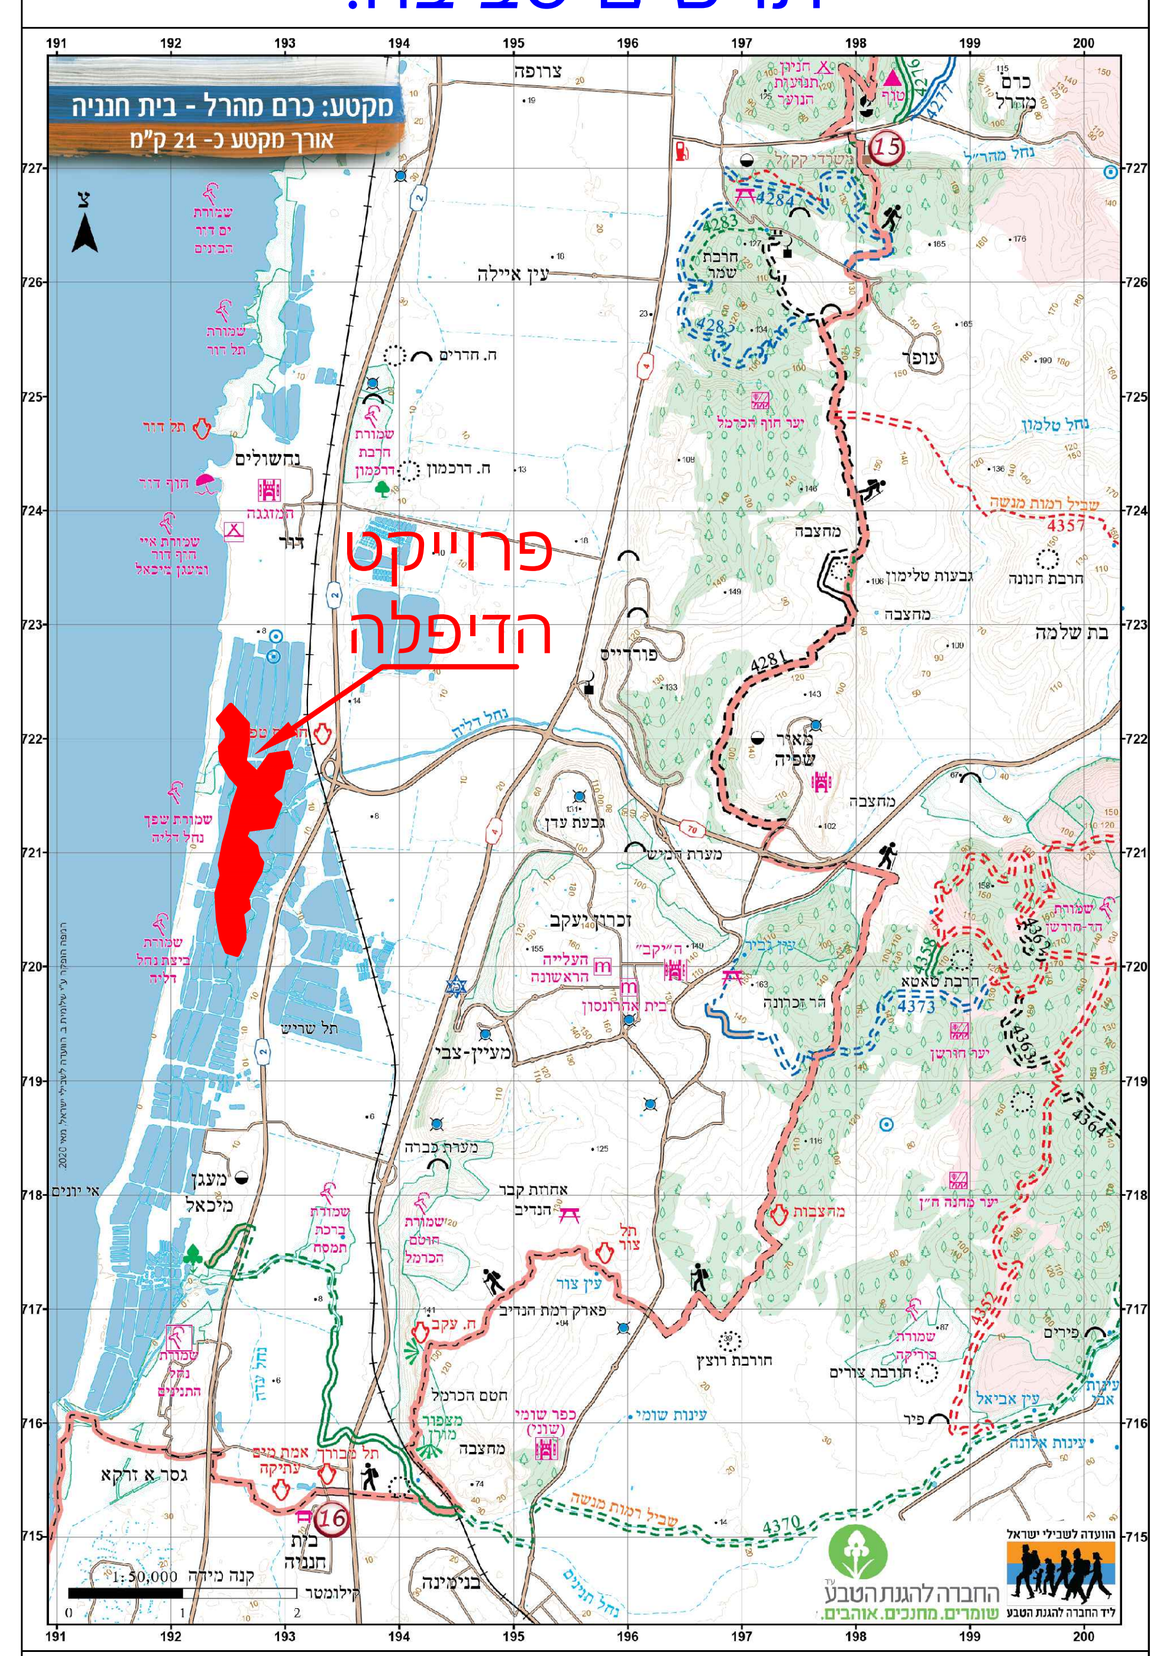

קטעי הפרוייקט:

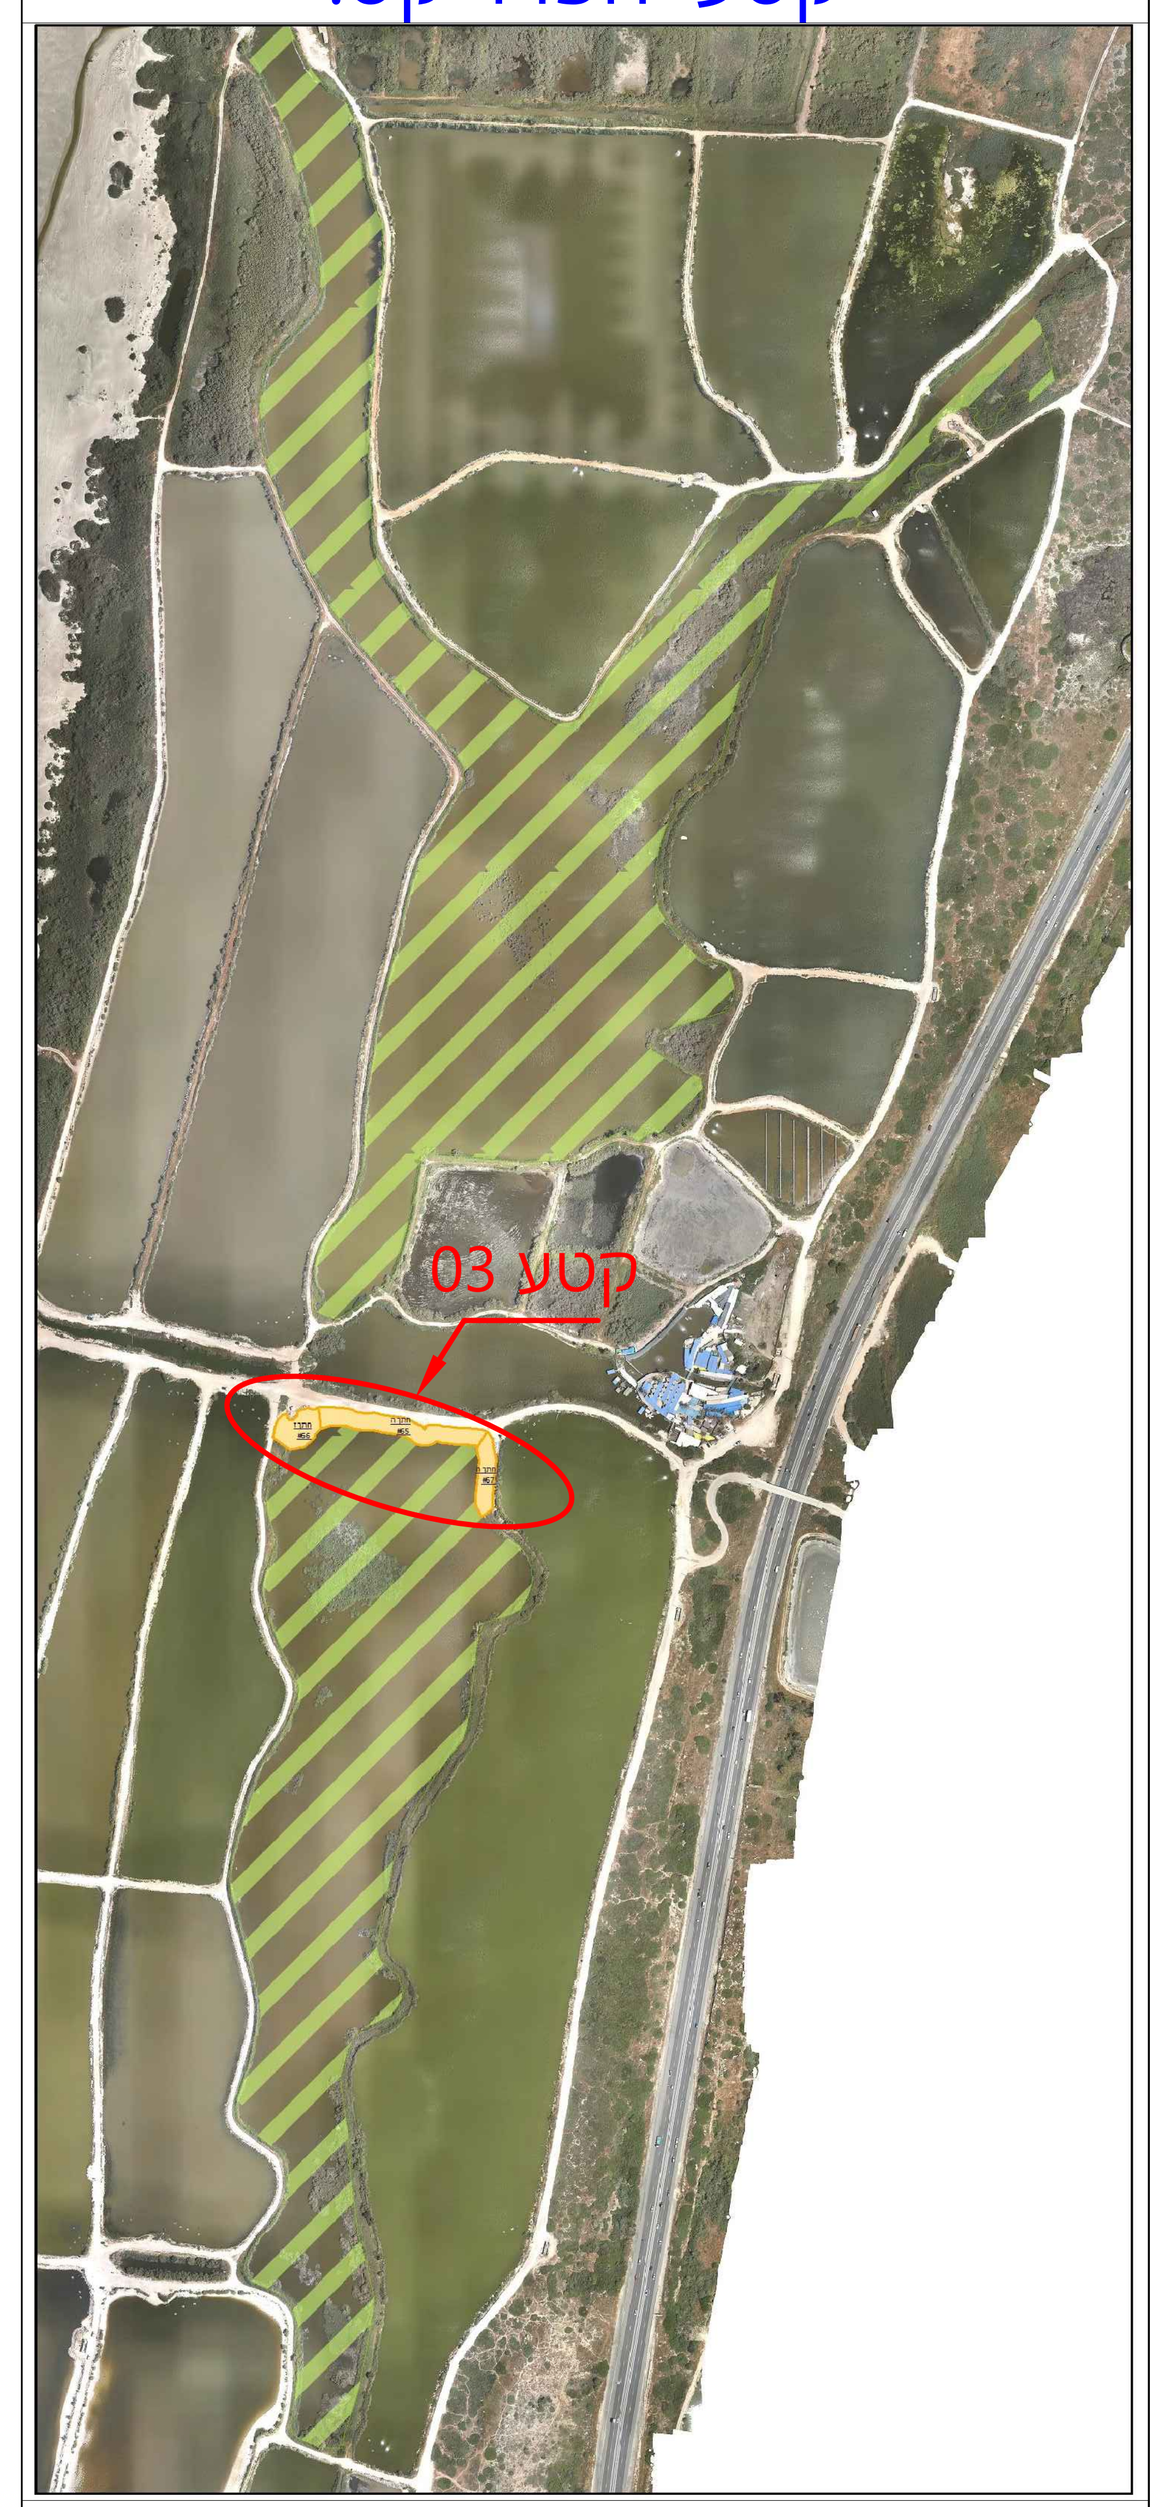

תאריך	תאור	
		שינויים
		הפצה

המבצע אחראי לבדיקת התוכניות ולהתאמתן במקום. על המבצע לבקר את כל המידות ולהודיע למתכנן על כל טעות או אי-התאמה. אין לקבוע מידות על-ידי מדידה בשרטוט. מהנדס ו/או יועץ אשר שמו רשום מעל שם האדריכל בתוכנית זו נושא לבדו באחריות המקצועית והחוקית לתוכנית. אין לעשות כל שימוש בתוכנית זו או ברעיונות הגלומים בה ללא אישור בכתב מאת המתכנן.

שם פרוייקט:
"שיקום גדות דיפלה"


לעיון	תוכן גיליון: Area_03_Sections_a אזור 03
לאישור	מהדורה: 00 / תכנן: סיגל עוז / אישר: אורי מורן
למכרז	קנה מידה: שונים / תאריך: 04/06/2023
לביצוע	שם הקובץ: Difle_Project_Plot.dwg

מורן פיתוח וייעוץ בע"מ
עצמאות 22 פרדס חנה 37038
050-3044454 טלפקס 04-6308348
office@moran-eco.co.il


F:\Documents\Data\Year2023\Moran_Eng\20230516_Difle_Project\Difle_Project_Plot.dwg, Area_03_Sections_a, 04/06/2023 14:24:41, arad, AutoCAD PDF (General Documentation).pc3, ISO full bleed A0 (841.00 x 1189.00 MM), 1:1

חתכי רוחב מתוכננים


0+240.00

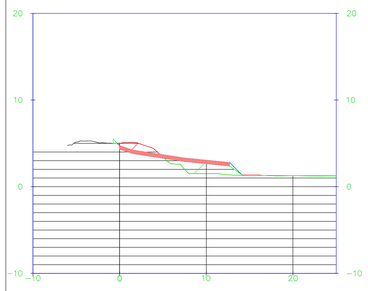


0+260.00

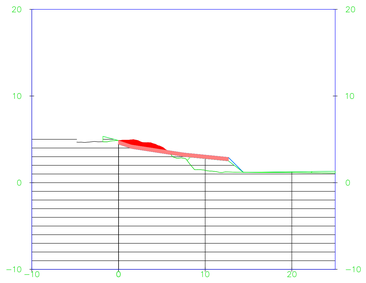


0+285.00

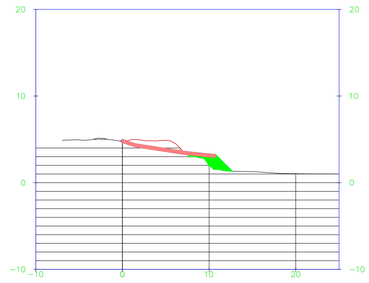


0+243.02

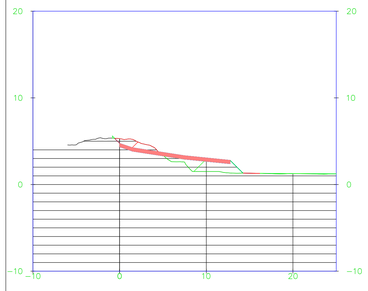


0+273.73

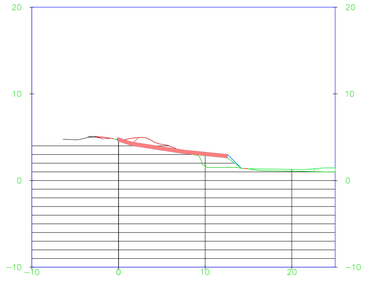


0+244.25

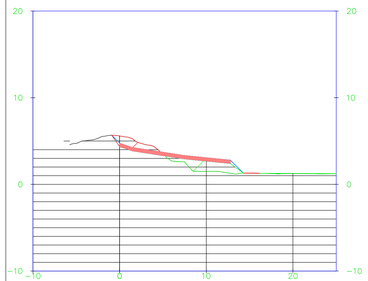


0+280.00

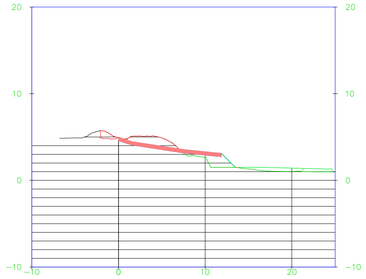

0+245.49

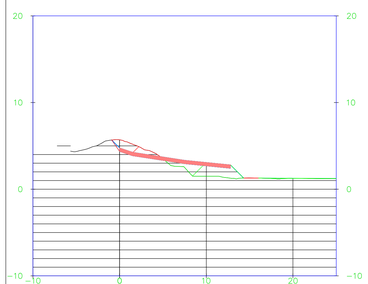

0+281.56

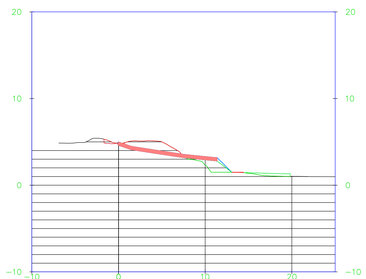

טבלת כמויות חפירה ומילוי לפי אזורים

Cut/Fill Summary

Name	Cut Factor	Fill Factor	2d Area	Cut	Fill	Net
Difle_03.1	**1.000**	**1.000**	995.25sq.m	685.68 Cu. M.	241.74 Cu. M.	443.94 Cu. M.<Cut>
Difle_03.3	**1.000**	**1.000**	909.59sq.m	430.65 Cu. M.	343.45 Cu. M.	87.21 Cu. M.<Cut>
Difle_03.2	**1.000**	**1.000**	2136.50sq.m	1431.00 Cu. M.	17.07 Cu. M.	1413.93 Cu. M.<Cut>
Totals			4041.33sq.m	2547.33 Cu. M.	602.26 Cu. M.	1945.08 Cu. M.<Cut>

טבלת כמויות גרומוסול לפי חתכי רוחב

Material Table


Station	Area	Volume	Cumulative Volume
0+007.00	8.55	0.00	0.00
0+016.20	13.49	101.41	101.41
0+020.00	13.50	24.70	126.12
0+040.00	13.51	130.09	256.20
0+041.00	13.51	6.51	262.71
0+060.00	13.47	123.58	386.30
0+065.80	13.43	37.73	424.03
0+080.00	6.68	142.82	566.86
0+100.00	6.54	132.19	699.05
0+120.00	5.81	123.47	822.52
0+140.00	5.98	117.87	940.39
0+147.54	6.37	46.52	986.91
0+147.90	6.38	1.40	988.30
0+148.26	6.39	1.40	989.70
0+160.00	8.36	86.57	1076.27
0+174.93	6.04	107.57	1183.84
0+180.00	5.90	32.13	1215.98
0+188.14	5.84	50.69	1266.66
0+200.00	5.87	73.68	1340.35
0+201.35	6.01	8.03	1348.37

Material Table


Station	Area	Volume	Cumulative Volume
0+204.03	6.74	17.08	1365.46
0+216.09	6.56	36.40	1401.85
0+220.00	6.60	11.83	1413.68
0+228.15	6.99	24.46	1438.13
0+240.00	5.08	71.52	1509.66
0+243.02	5.10	15.36	1525.02
0+244.25	5.11	4.30	1529.32
0+245.49	5.11	4.30	1533.62
0+260.00	5.07	73.89	1607.51
0+273.73	5.03	69.35	1676.86
0+280.00	4.74	39.98	1716.84
0+281.56	4.55	9.33	1726.17
0+285.00	4.30	19.46	1745.64

מהדורה	תאריך	תאור

תרשים סביבה:

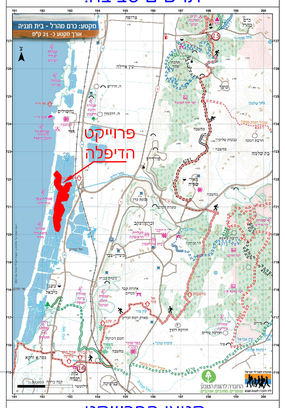

קטעי הפרוייקט:

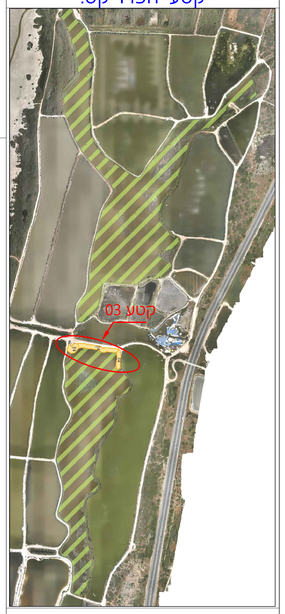

מהדורה	תאריך	תאור

המבצע אחראי לבדיקת התוכניות ולהתאמתן במקום. על המבצע לבקר את כל המידות ולהודיע למתכנן על כל טעות או אי-התאמה. אין לקבוע מידות על-ידי מדידה בשרטוט. מהנדס ו/או יועץ אשר שמו רשום מעל שם האדריכל בתוכנית זו נושא לבדו באחריות המקצועית והחוקית לתוכנית. אין לעשות כל שימוש בתוכנית זו או ברעיונות הגלומים בה ללא אישור בכתב מאת המתכנן.

שם פרוייקט:

"שיקום גדות דיפלה"

תוכן גיליון: אזור 03			Area_03_Sections_b
מהדורה: 00	תכנן: סיגל עוז	אישר: אורי מורן	
קנה מידה: שונים	תאריך: 04/06/2023		
שם הקובץ: Difle_Project_Plot.dwg			

מורן פיתוח וייעוץ בע"מ
עצמאות 22 פרדס חנה 37038
טלפקס 050-3044454 04-6308348
office@moran-eco.co.il