

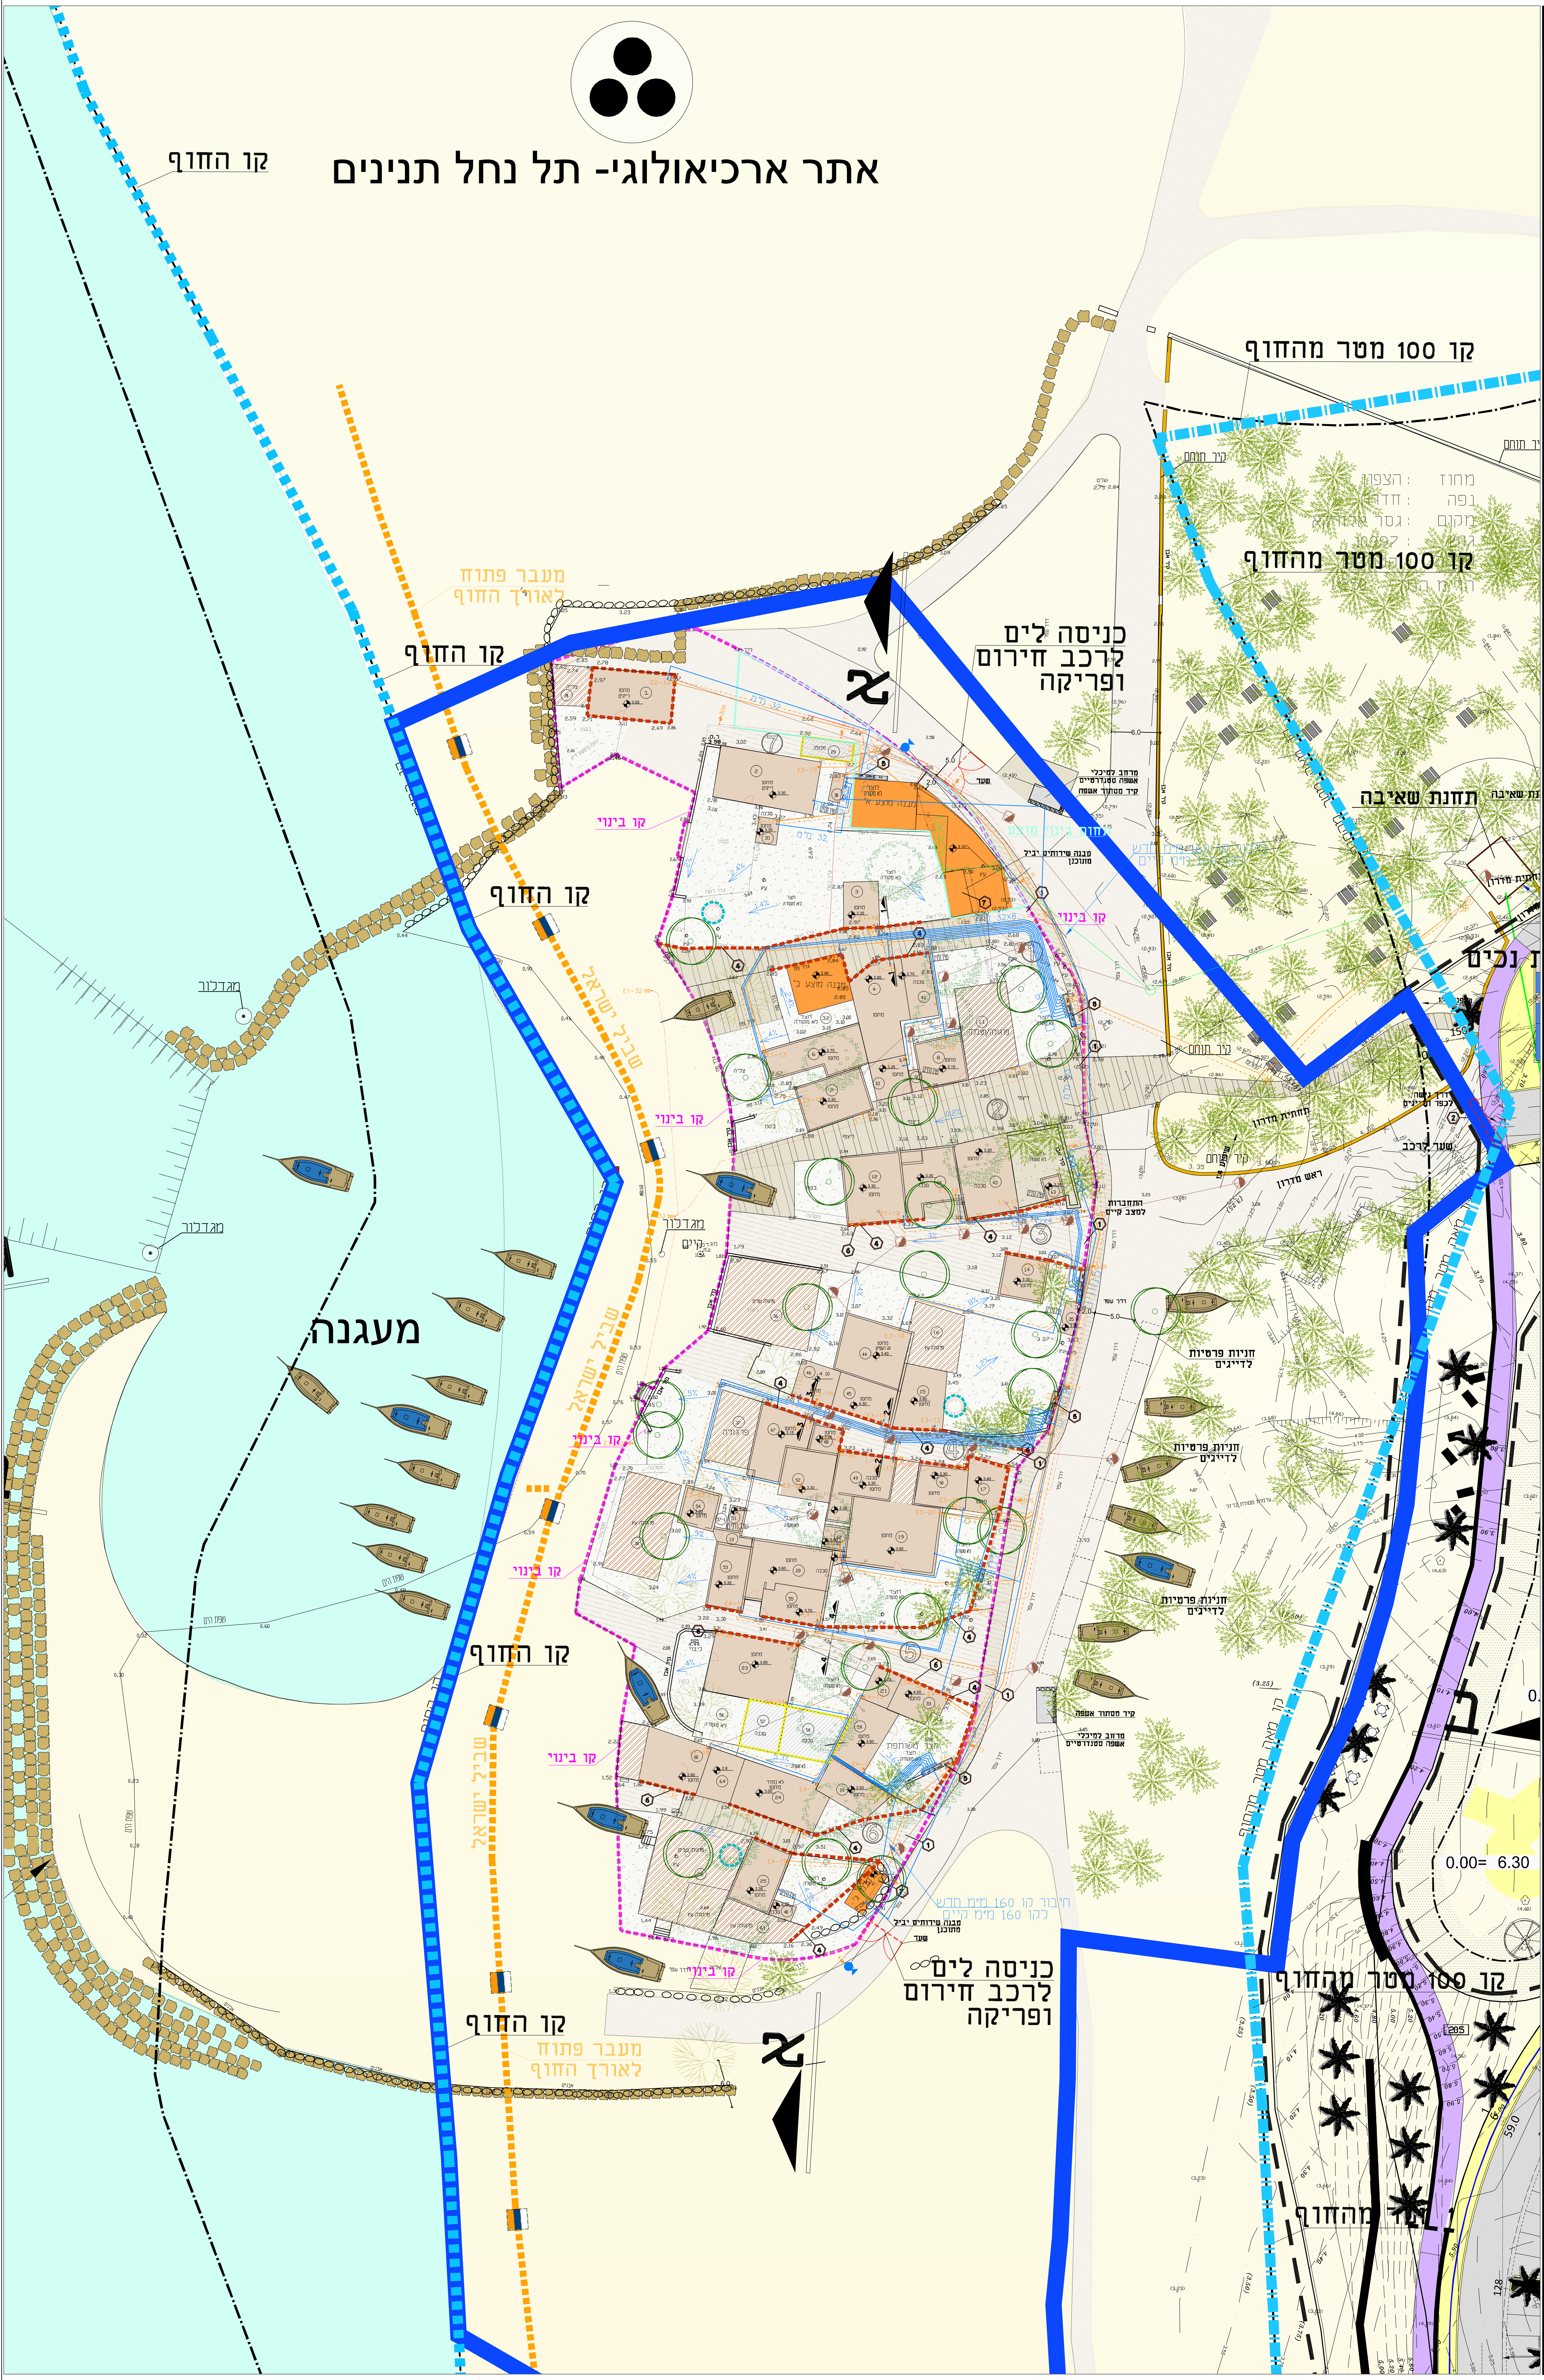


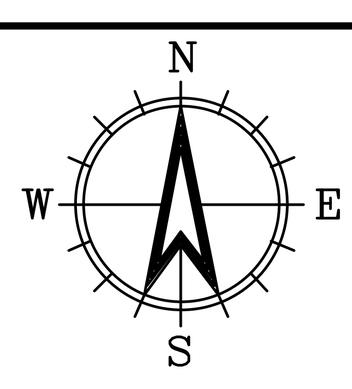

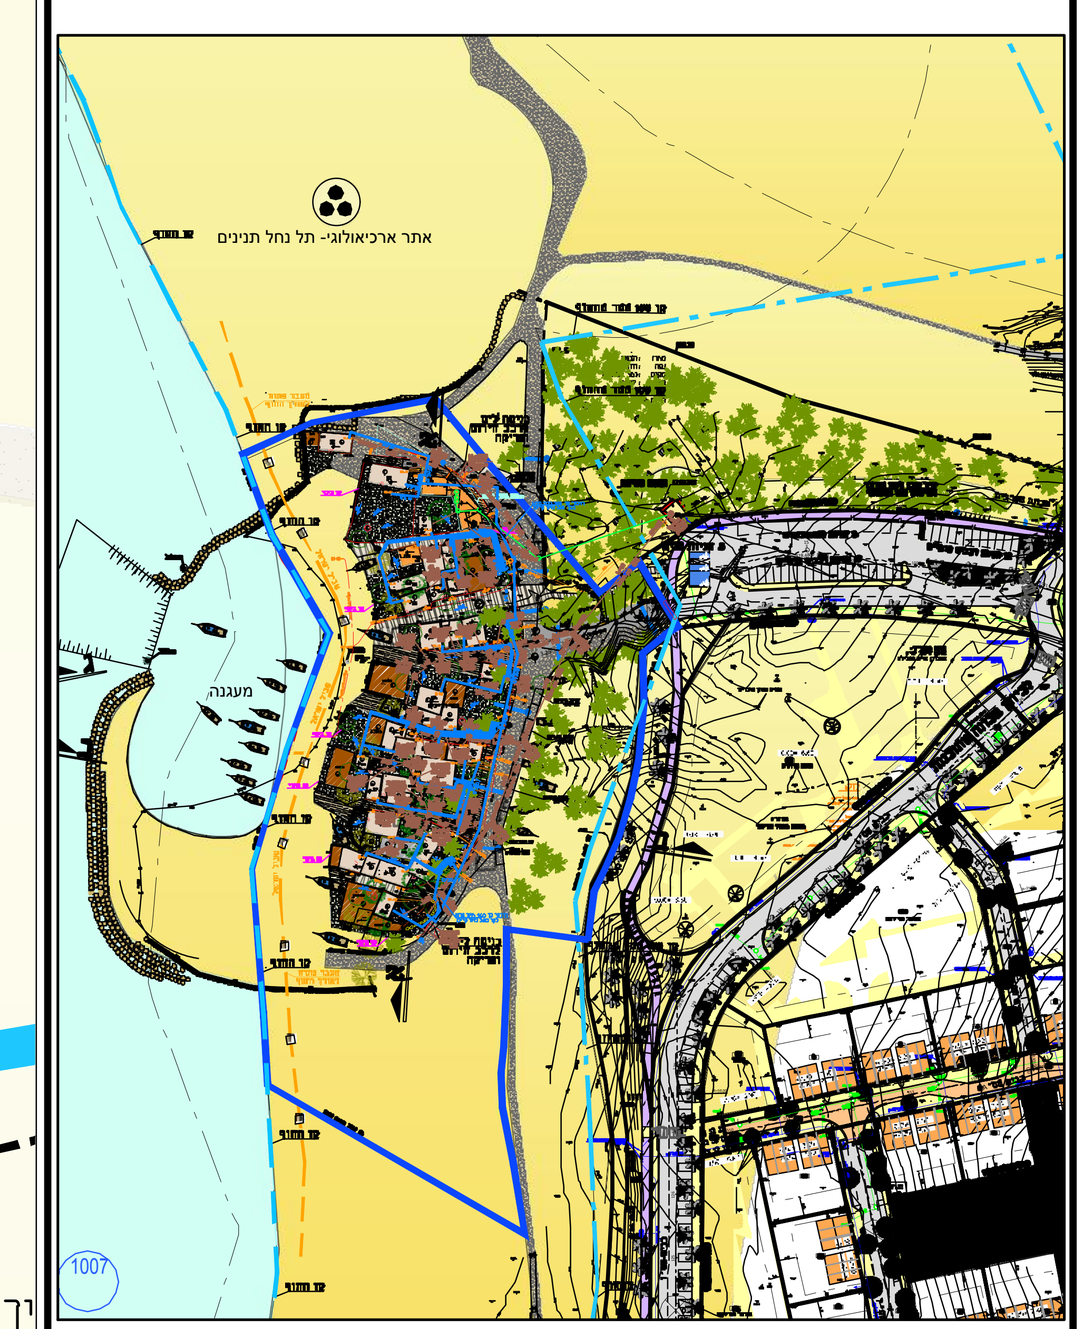

מקרא

- מבנה קיים
- מבנה מוצע
- מבנה להריסה
- תחום בינוי מוצע
- חניה/כביש גישה
- סמטה עם ריצוף מתוכנן
- סמטה עם ריצוף קיים
- חצר לא מקורה
- פרגולה/צליה עונתית
- עצים קיימים
- עצים מתוכננים
- מיגדלור
- גבול תב"ע
- קו חוף
- קו 100 מ' מהחוף
- קו בינוי
- באר מים
- סימון פרטי פיתוח
- נישה למערכות
- טיפול בדופן מבנה
- תוואי חשמל
- תוואי בזק
- תוואי תאורה
- לוח חשמל
- שוחת חשמל קוטר פנים Φ100ס"מ
- שוחת חשמל קוטר פנים Φ60ס"מ
- ג"ת להתקנה על קיר
- עמוד תאורה עגול
- קו מים מתוכנן לצריכה
- קו ביוב מתוכנן
- קו ביוב קיים

רשימת פרטים

1. שביל מרוצף בסמטאות
2. שער משולב
3. דוגמת ריצוף בסמטאות
4. טיפול בקירות לאורך הסמטאות
5. נישה למערכות חשמל, מים וביוב
6. גופי תאורה תלויים בסמטאות
7. מבנה שירותים יביל
8. מפגש בין ריצוף לטיפול בקיר
7. קיר מסתור לאשפה

תפוצה	
יזם	
אדריכל	
קונסטרוקציה	
חשמל	
אינסטלציה	
קבלן מבצע	
אחר	

מהדורה	תאריך	תאור עדכון
02	26.03.23	עדכון מכרז לפי הערות רט"ג
01	02.01.23	למכרז

הזמין	רשט"ג צפון
שם הפרויקט	ג'יסר-אזרקא כפר הדייגים
תוכן הגיליון	תכנית פיתוח
קנ"מ	1:250
מס' גיליון	1
שם קובץ	1.18-plan_taba_binuy+michraz
מס' פרוייקט	07.026.5
סטטוס	למכרז

משה לנר אדריכלי נוף
אדריכלות נוף | תכנון סביבתי | עיצוב עירוני
רח' היוזמה 2 טירת הכרמל
טל' 04-8577439
פקס 04-8577441
www.laner-arch.co.il
office@laner-arch.co.il