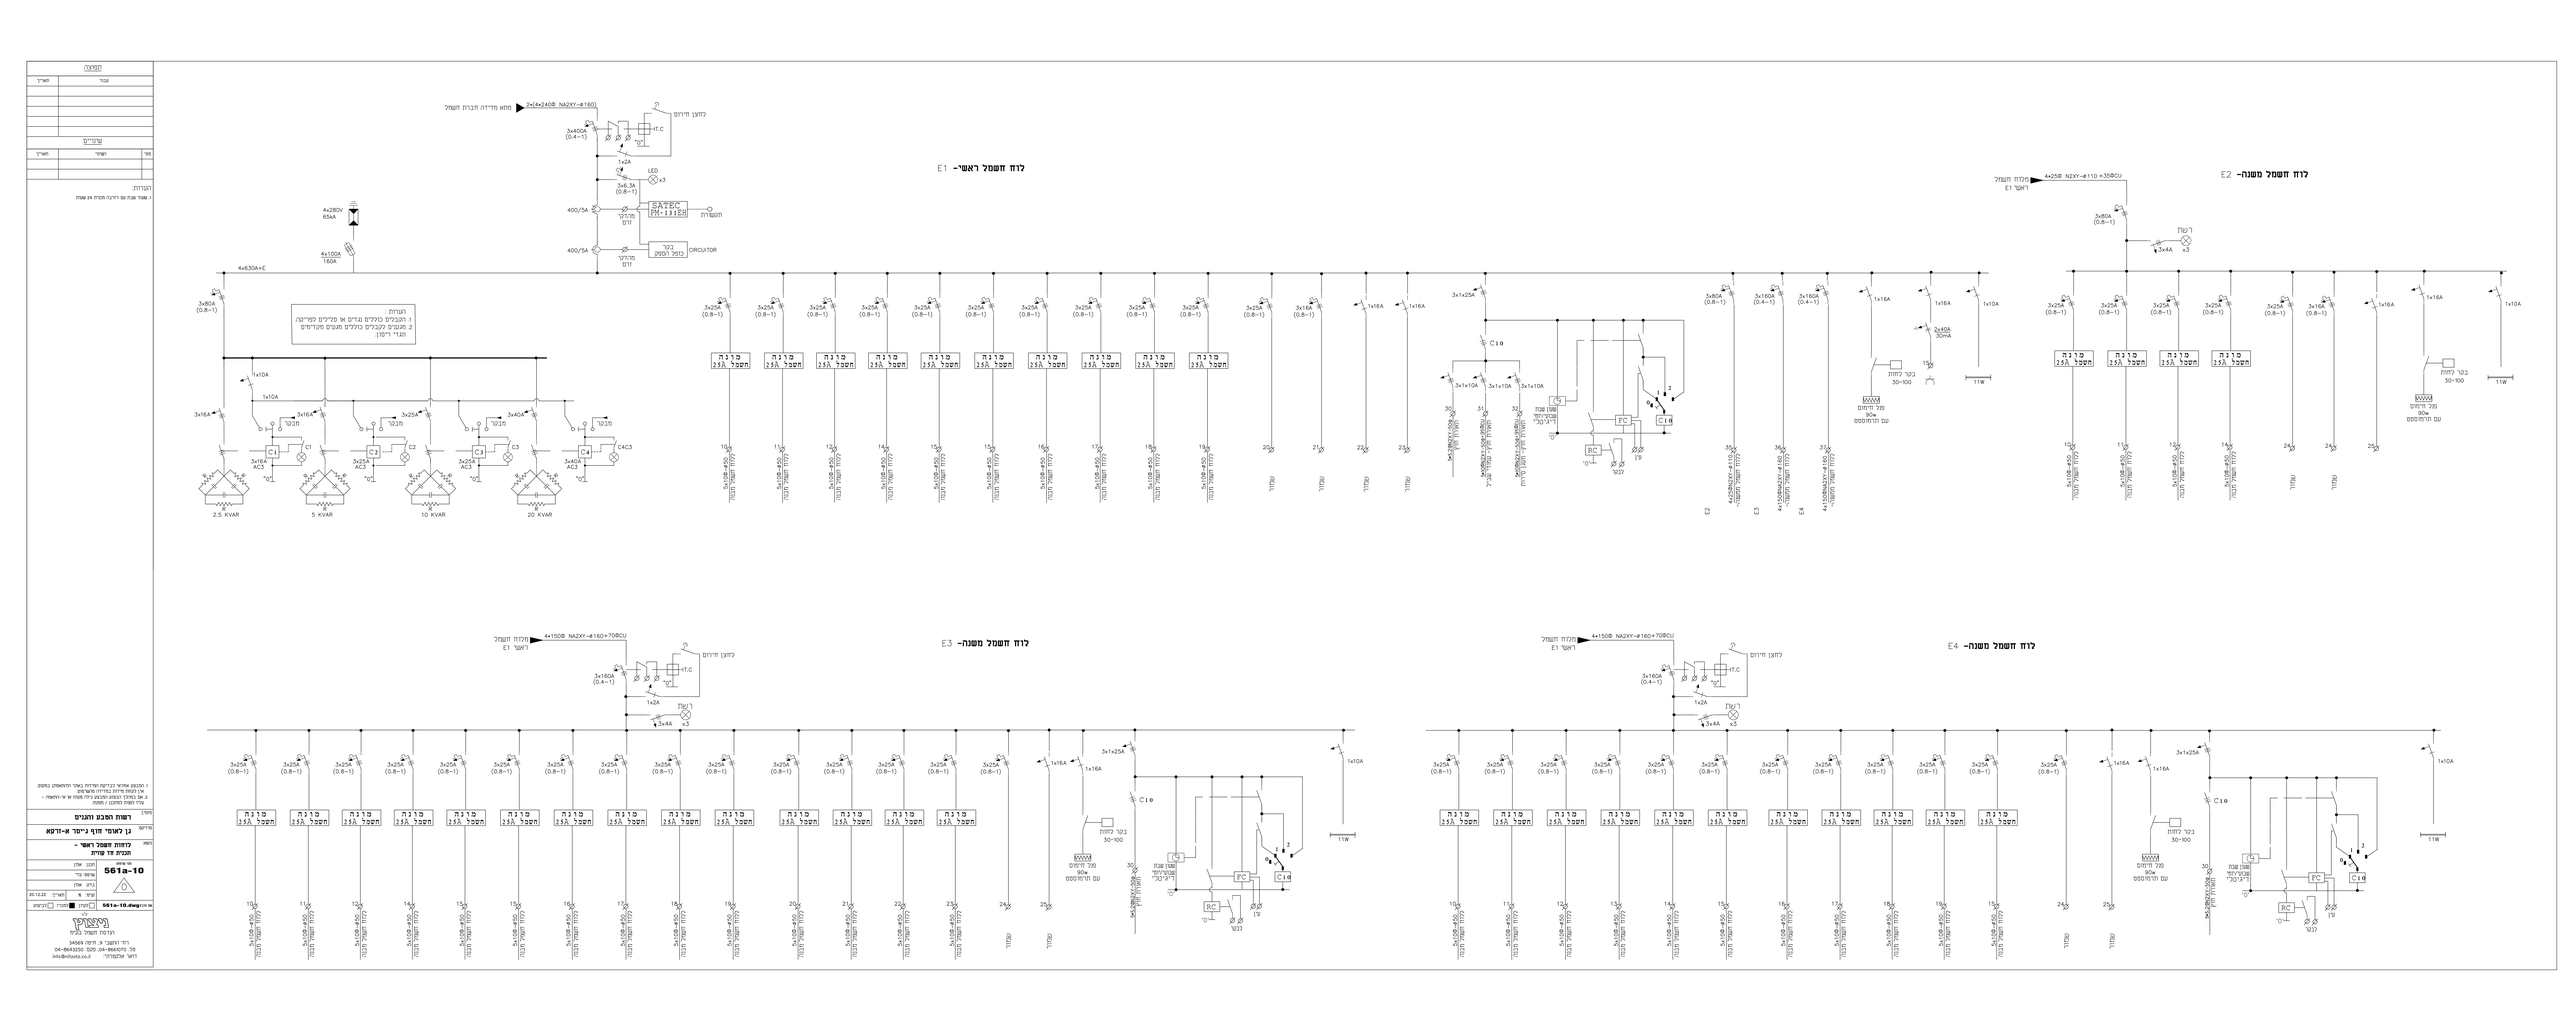


תוכנית

מספר	תאריך

שרטטים

מס'	תפקיד	תאריך

הערות:

1. שטח שבת עם רזרבה מכוון 24 שנות

חברת חשמל בע"מ
רח' הרצוג, פ. ת.דוד, 54969
טל. 04-8643250, 04-8643255 פקס.
דואר אלקטרוני: info@klyata.co.il

שם פרויקט	**רשות הסבה והגנים**
מיקום	**נן לאחר מוך ג'יסר א-זרקא**
נושא	**לוחות חשמל ראשי - תכנית זד קוויק**
שם שרטט	מכון אמון
מספר שרטט	**561a-10**
בדק	אמון
קנה מ	תאריך 22.12.22
שם קובץ	**561a-10.dwg**
סוג שרטוט	☐ ראשוני ☐ מתוקן ☐ לביצוע