


חתך A-A 1:50

(ראה חתך בקנ״מ 1:25 בגליון 2)

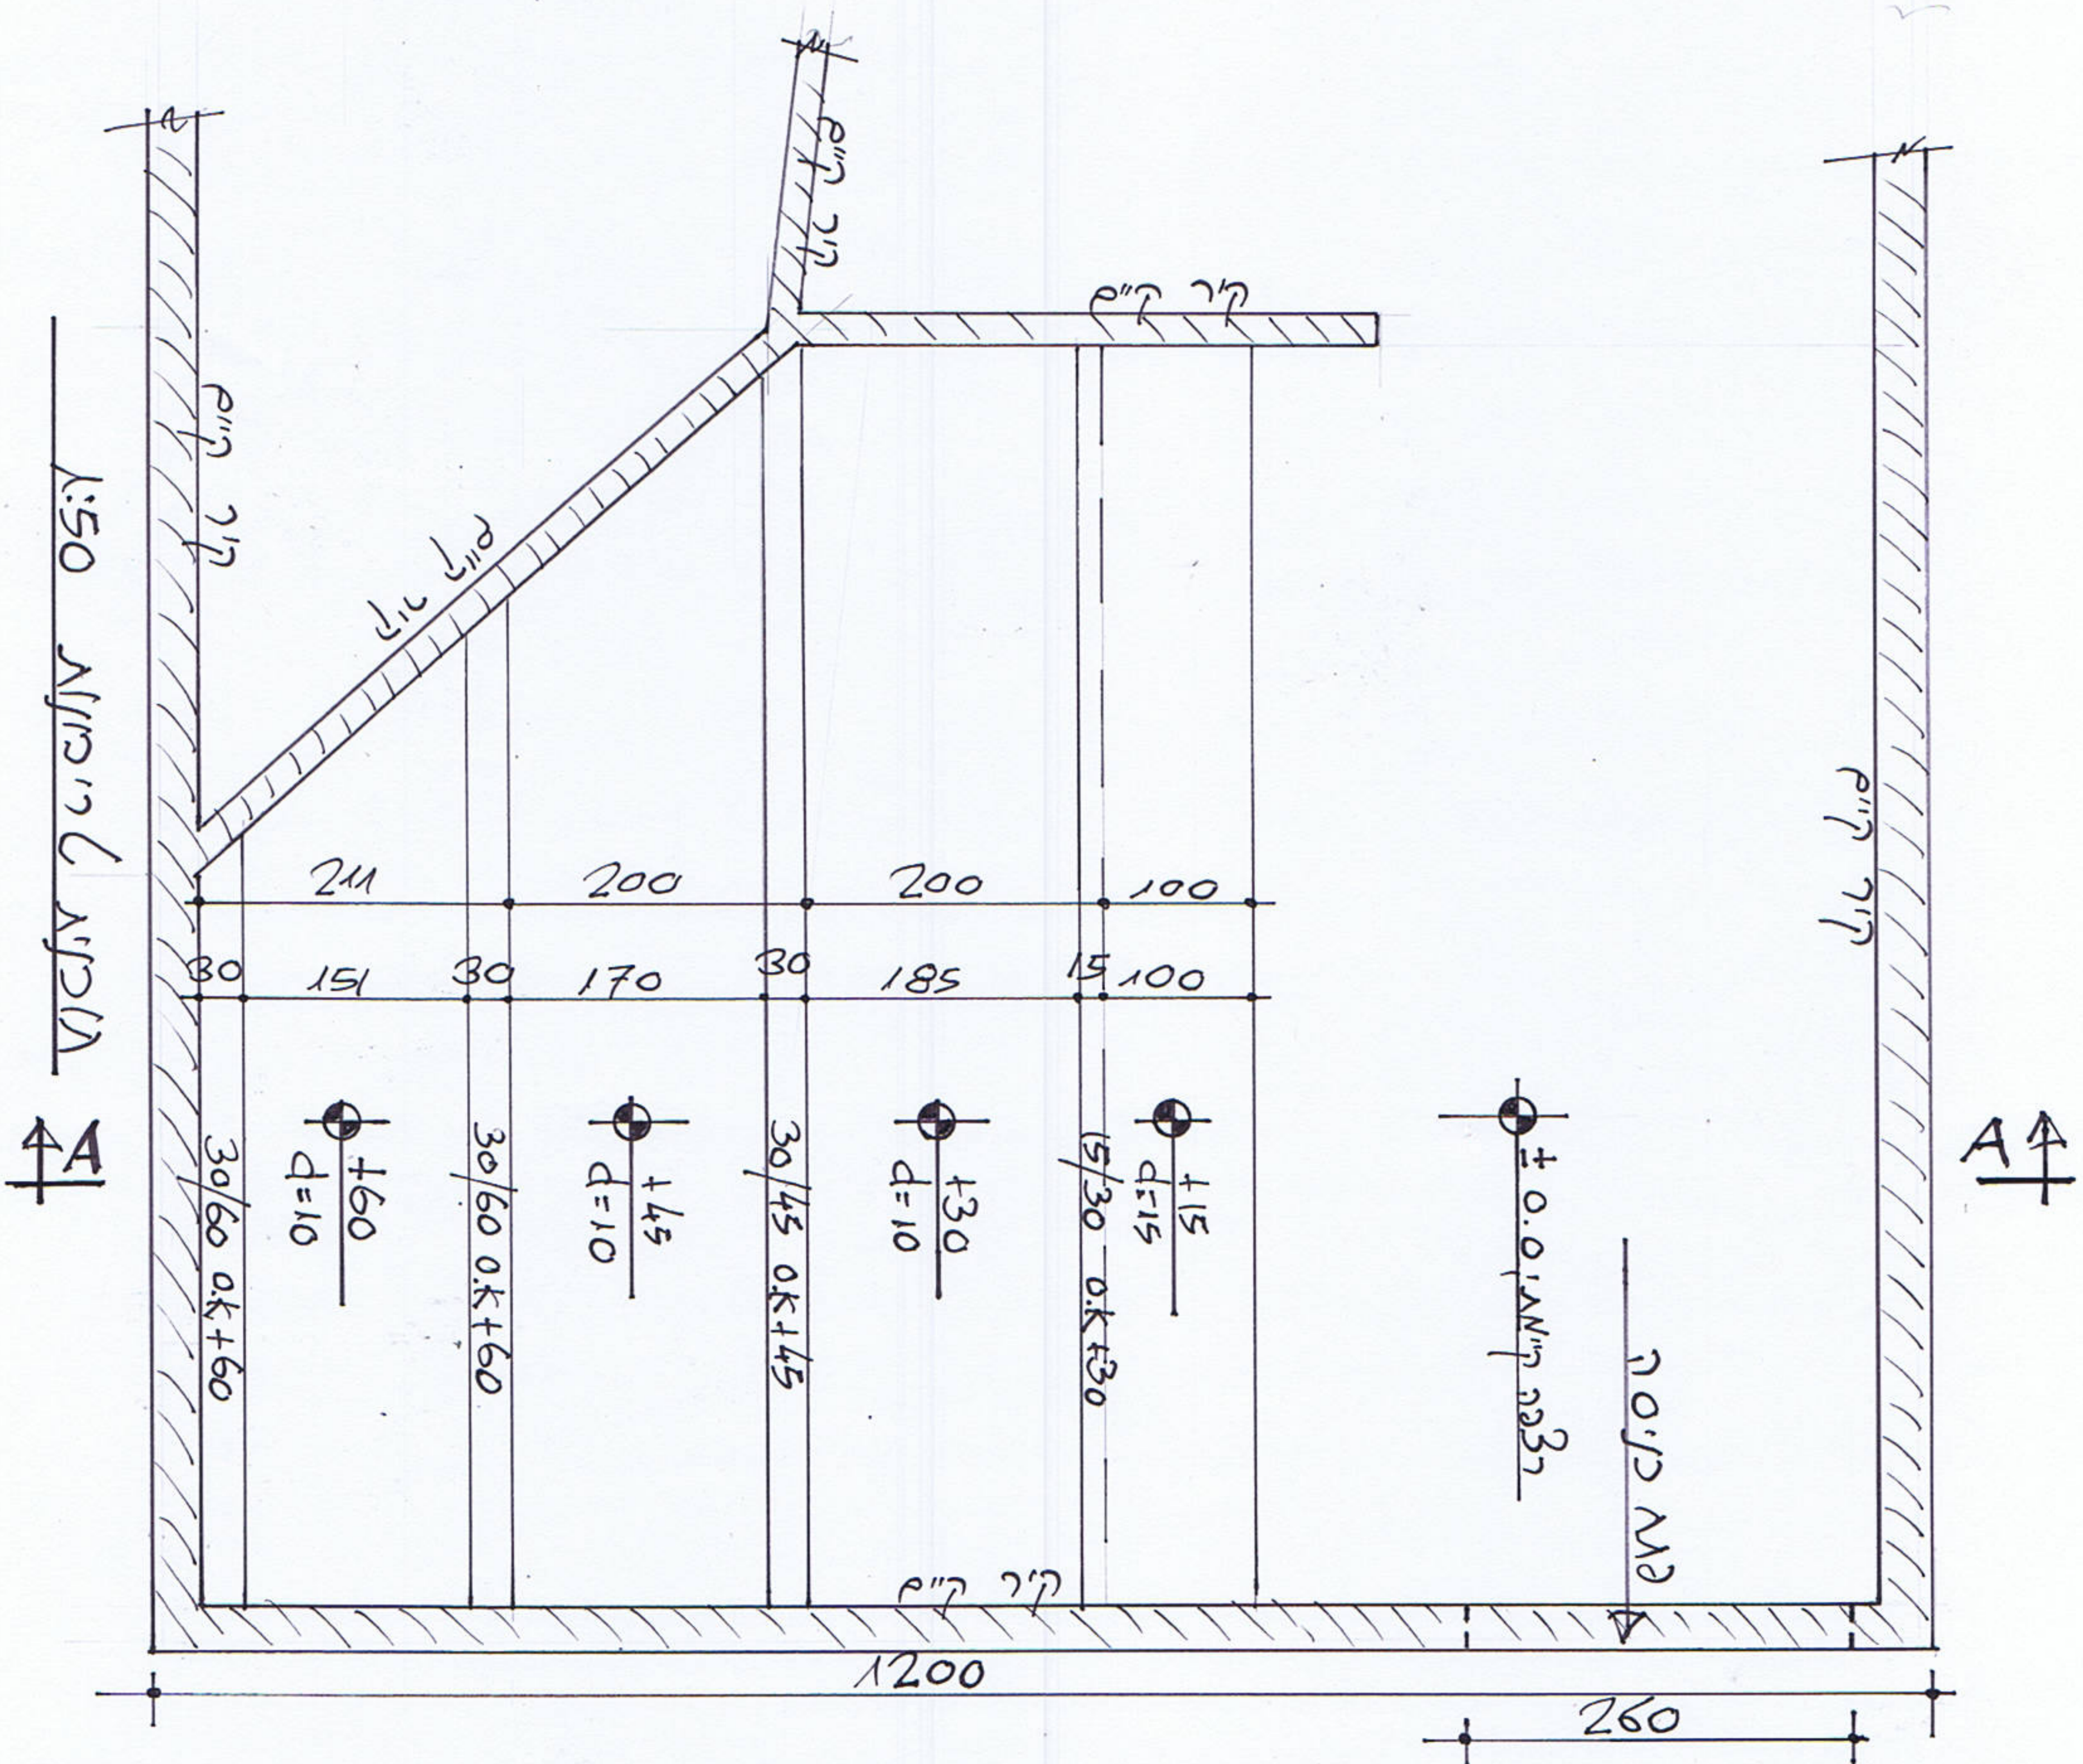

בטון ב-30

יורם מנדל, מהנדס
מסי רישיון 6902
הרצוג 21, ירושלים
טלי 052-8872511

קומראון / מבנה המשחה קיים

1. מושבים לאודיטוריום חדש

קנ״מ 1:50, תאריך: 30.5.2021


קומיון / מבנה המגשה ק"ס


2. מושבים לאולטרה-סאונד

חתך A-A

קנ"מ 1:25 תאריך: 30.5.2021

יורם מנדל, מהנדס
מס' רישיון 6902
הרצוג 21, ירושלים
טל' 052-8872511

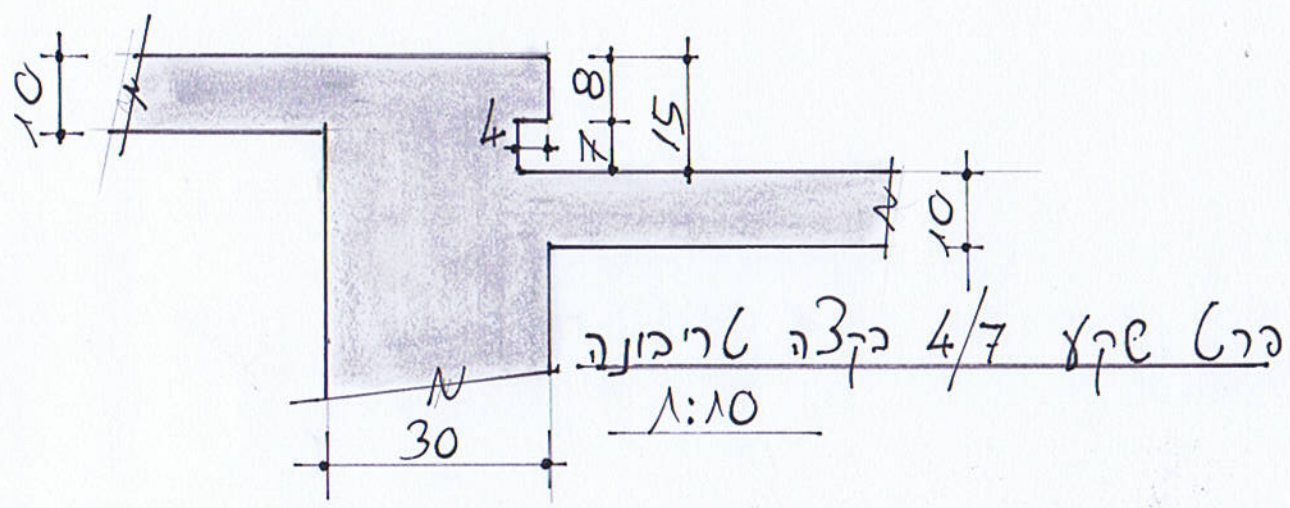

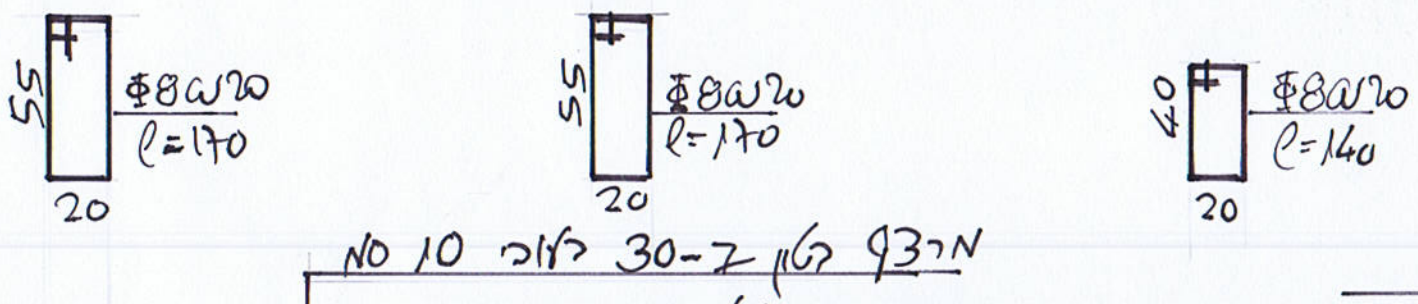

הערה: כל הבטון מאלקים עם גוון סיגר לפי אדריכל