


תאריך	מהות העדכון
28-5-21	תוכנית תאורה ראשונית

גוף תאורה שקוע דופן רציף חלבי דוגמת SIMES S.2321W CONTINUOUS ROD MINIMAL RECSSED 11.5W/M 725LM 3000K IP65 IK08	1	1
פס לד חלבי בתוך פרופיל תאורה לפי מעצב דוגמת LED LINEAR VARIO LED FLEX SKYLLA 11.5W/M 725LM 3000K IP65 IK08	2	2
פס לד גמיש נסתר ניתן לעמעום דוגמת IGUZZINI UNDERSCORE 15 MI59 14.4W 1140LM 3000K DIM IP65	3	3

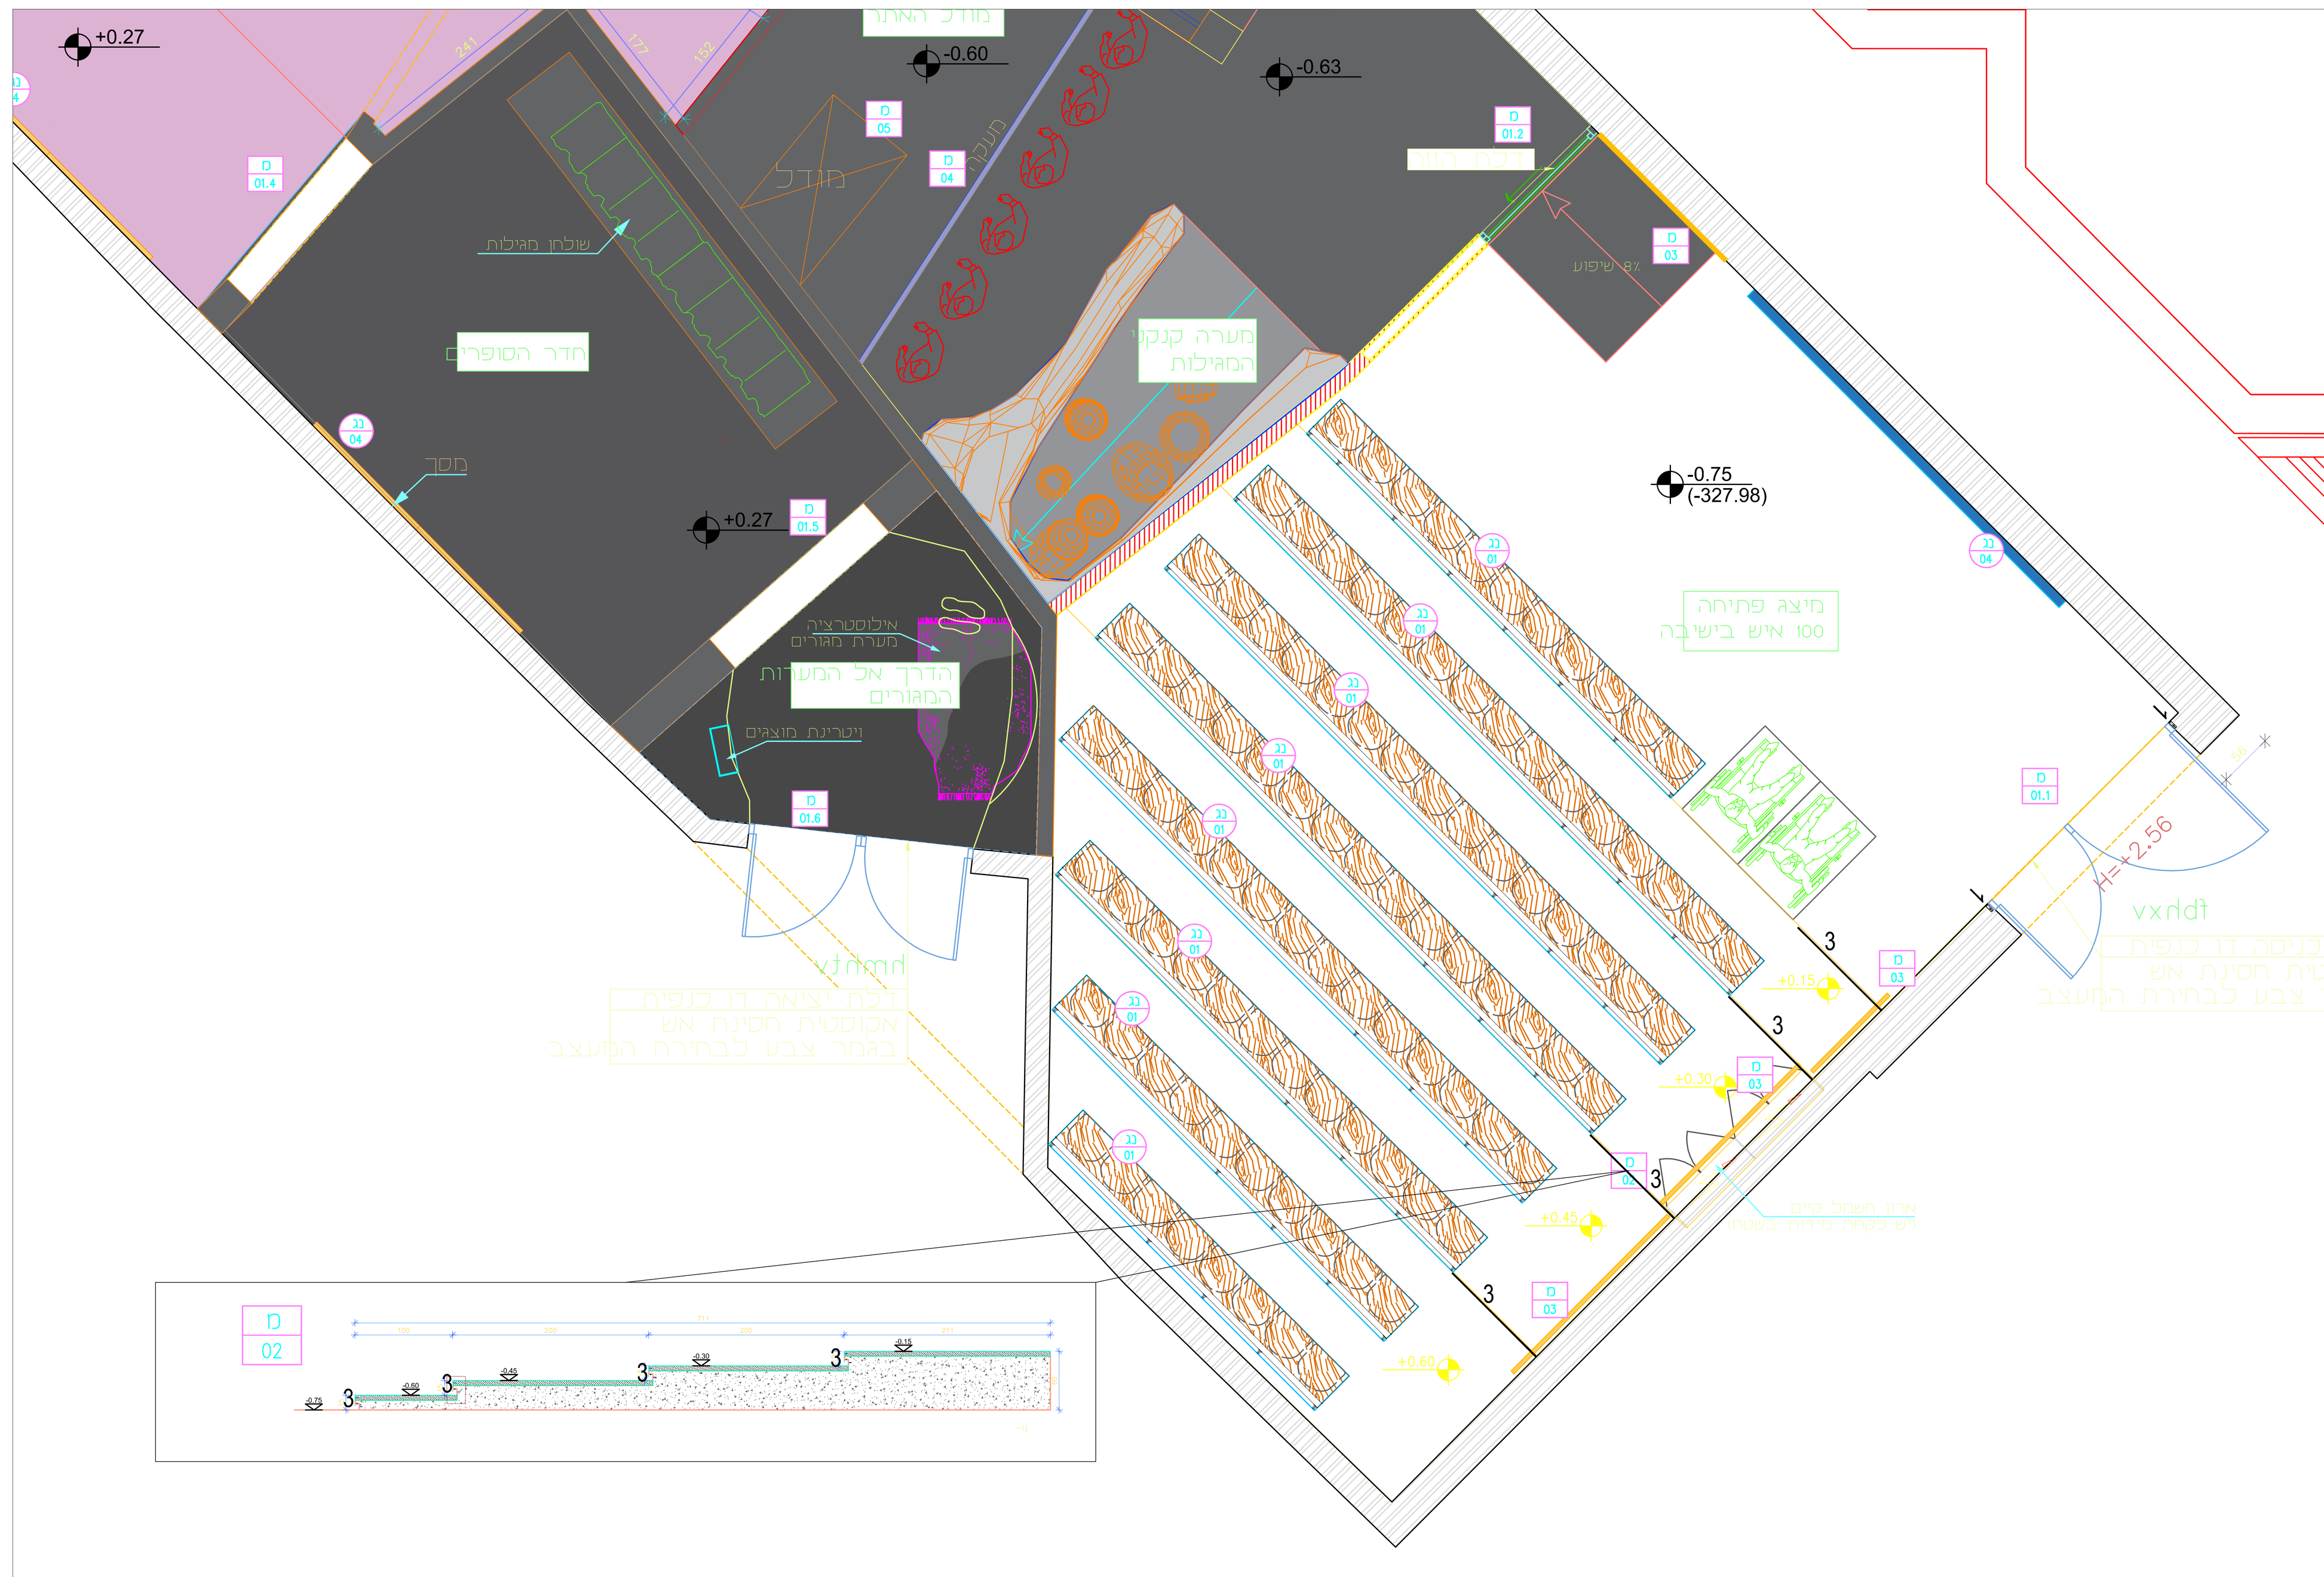

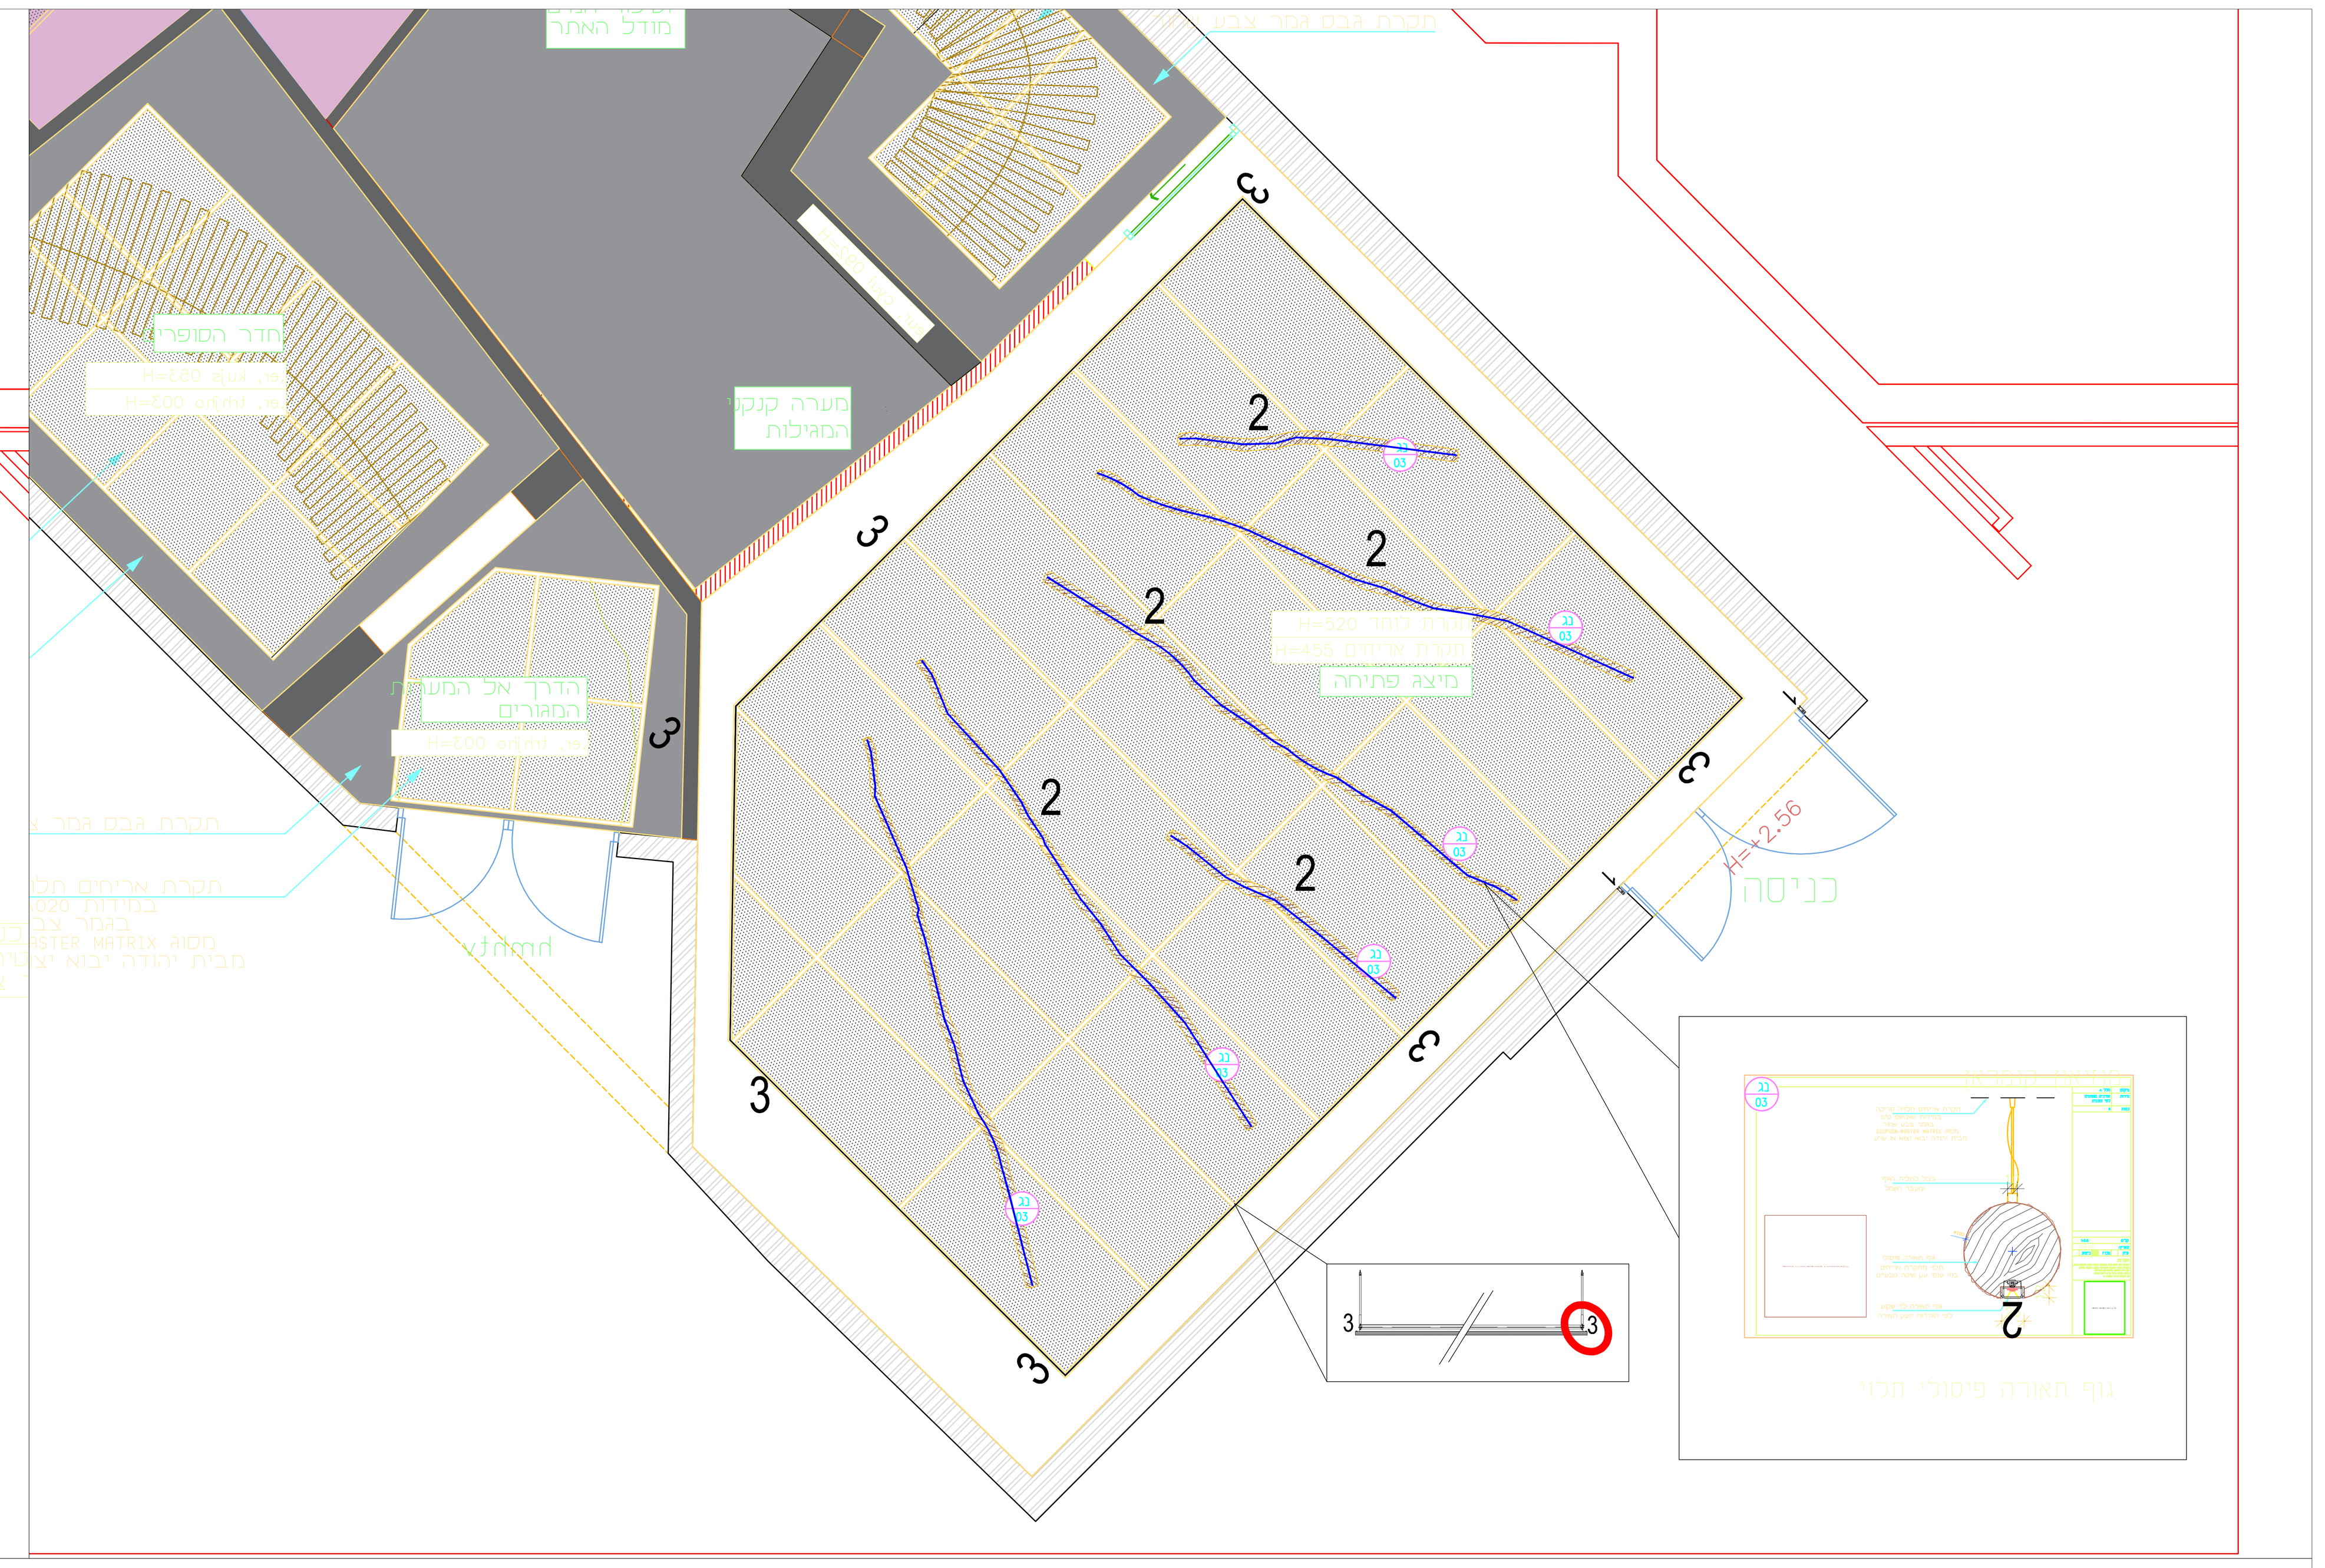

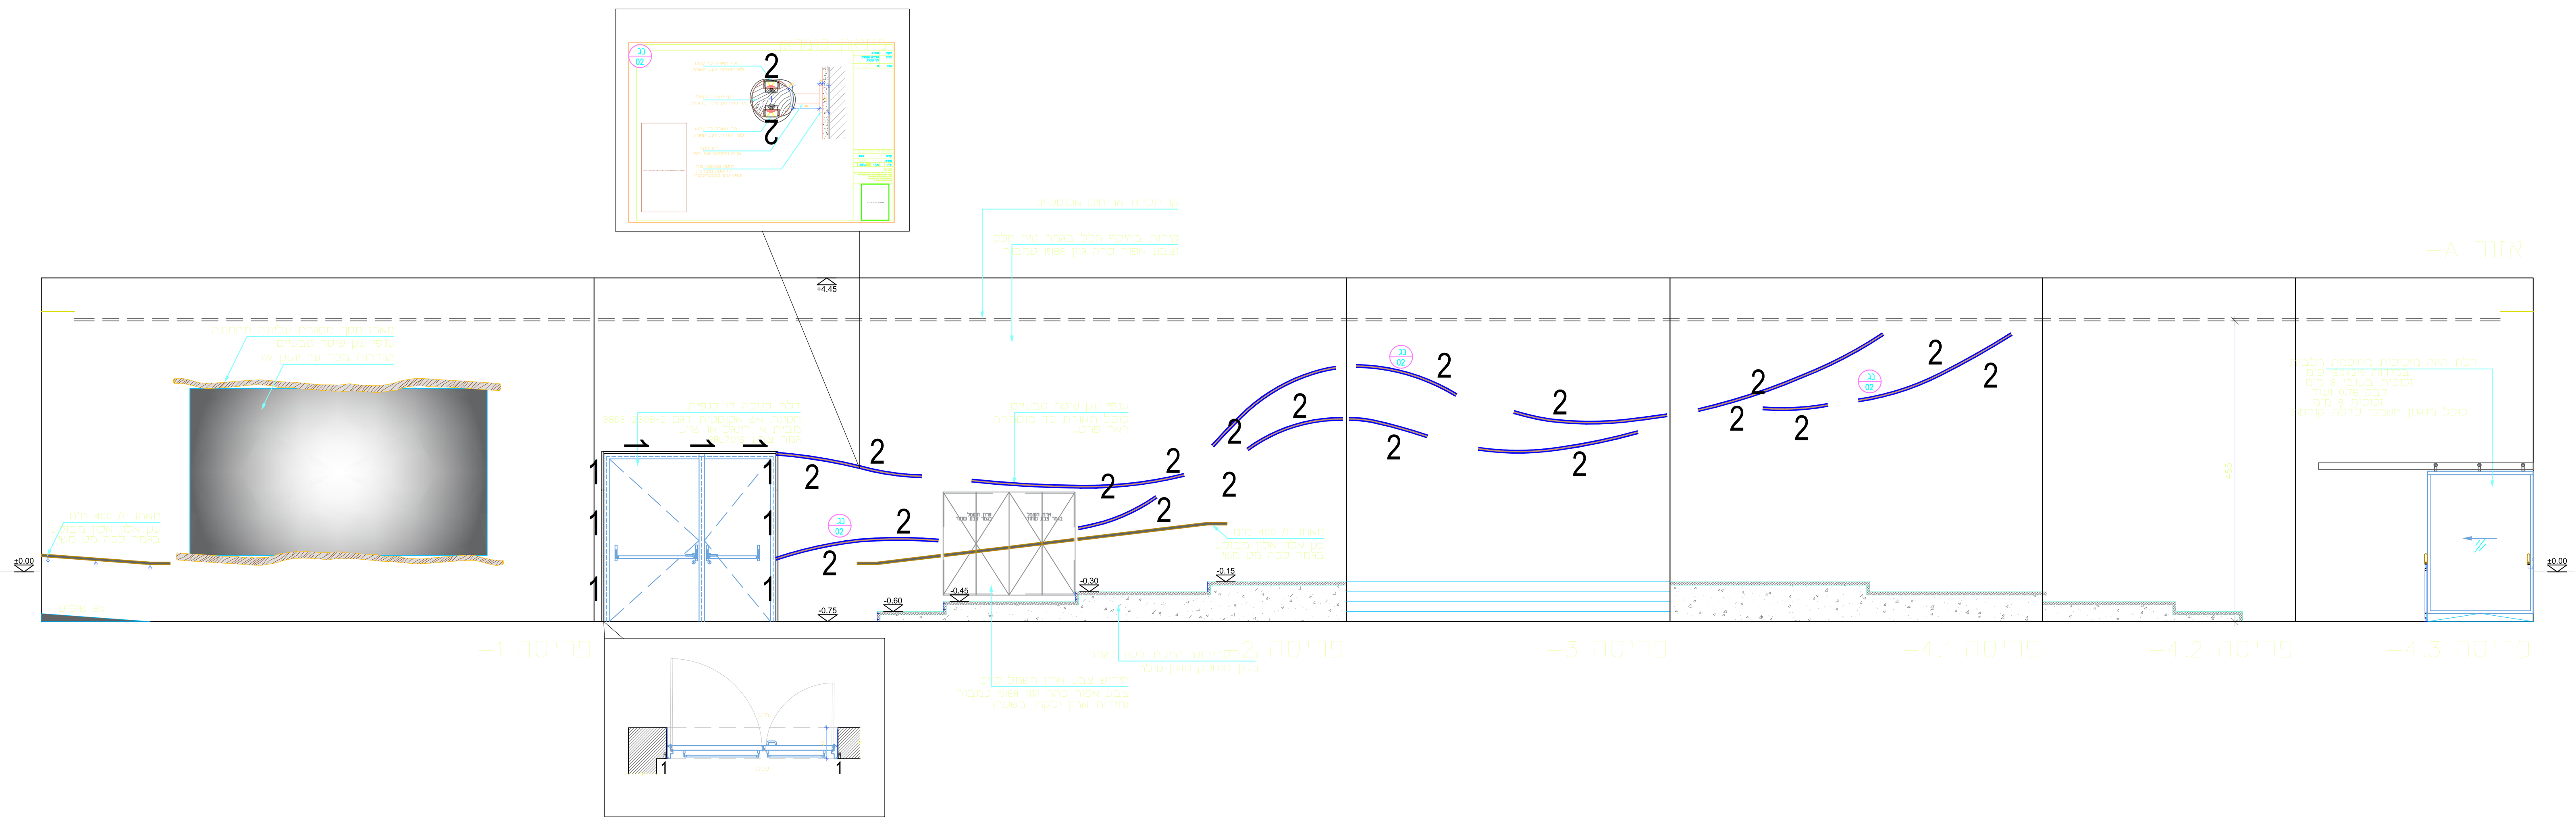

Amir Brenner
LIGHT DESIGNER

054-8180364
עמיר ברנר עיצוב תאורה בע״מ, ת.ד. 3917 קדימה 60920
טלפון 09-8995567, פקס 09-8995819 a_brener@zahav.net.il
www.amirbrener.co.il

אין לבצע עבודות חשמל ע״פ תוכנית זו !

שם הפרוייקט:	מערות קומראן
שם התוכנית:	תאורת חלל הקרנה
תאריך גירסה ראשונה:	28-5-21
קנ״מ:	1/50
לעיון: ● לאישור: ○ למכרז: ○ לביצוע: ○	
תאריך:	
תוכנן ע״י:	עמיר ברנר
שורטט ע״י:	אלה
אושר ע״י:	עמיר ברנר
שם קובץ:	O:\פרויקטים בביצוע\מערות קומראן- רטג\אולם מייצג קיים\1-6-21\KUMRAN_N_07 LD1-6-21.dwg