

PRODUCED BY AN AUTODESK EDUCATIONAL PRODUCT


תפקיד / המזמין	המזמין	אדריכל	מנהל פרויקט	נגישות	תנועה	מופעים	מים וביוב	בטיחות	תקשורת	ביטחון
	רט"ג	ת. גולדשטיין	ז. מרחב	י.ד להב	ע. יגר	ג. פורמר	א. אביש	ש. שפירא	ע. דיין	סאגדו
19/01/22	PDF	PDF	PDF	PDF	PDF	PDF	PDF	PDF	PDF	PDF
01/02/22	PDF	PDF	PDF	PDF	PDF	PDF	PDF	PDF	PDF	PDF
20/02/22	PDF+DWG	PDF+DWG	PDF+DWG	PDF+DWG	PDF+DWG	PDF+DWG	PDF+DWG	PDF+DWG	PDF+DWG	PDF+DWG


הערות :

1. באחריות הקבלן לבצע באתר מדידות מדוייקות של הנישות המיועדות ללוחות החשמל. תכניות ייצור הלוחות שתוגשנה לאישור תתחשבנה במידות הנישות. אישור הלוחות ע"י המתכנן אינו מהווה אישור לגבי התאמת מידות הלוחות למידות הנישות או מגבלות אחרות שהן כאמור באחריות בלעדית של הקבלן.
2. אין לאשר ביצוע דלתות הנישות של לוחות החשמל אלא אחרי אישור תכניות ייצור הלוחות. דלתות הנישה יתוכננו ויבוצעו כך שהפרופילים האופקים והאנכיים לא יפריעו לטיפול בציוד המיתוג של הלוח.
3. הלוחות יבנו מפח מגולוון צבוע בצבע אפוקסי.
4. כל הכבלים המחוברים ללוחות ישולטו בשלטים, בני קיימא, עם מספר המעגל.
5. כל המוליכים יסומנו במספר המעגל בעזרת סימניות.
6. כניסת כל הכבלים ללוחות תבוצע בעזרת אטמים יעודיים תוצרת RITTAL.
7. שילוט האביזרים יבוצע ע"י סנדוויץ חרוט. השילוט החיצוני יחוזק בעזרת ניטים, השילוט הפנימי יודבק.
8. באחריות הקבלן לבדוק את דרכי הכנסת הלוח לבנין ושינוע אל מקום התקנתו. לא תשולם תוספת מחיר עבור פירוק הלוח לתאים בהתאם לאפשרות הכנסתו לאתר.
9. הפנל שמאחוריו יותקן תיק לאיחסון התכניות ויצוייד בצירים וידיות לפתיחה מהירה ללא כלים.

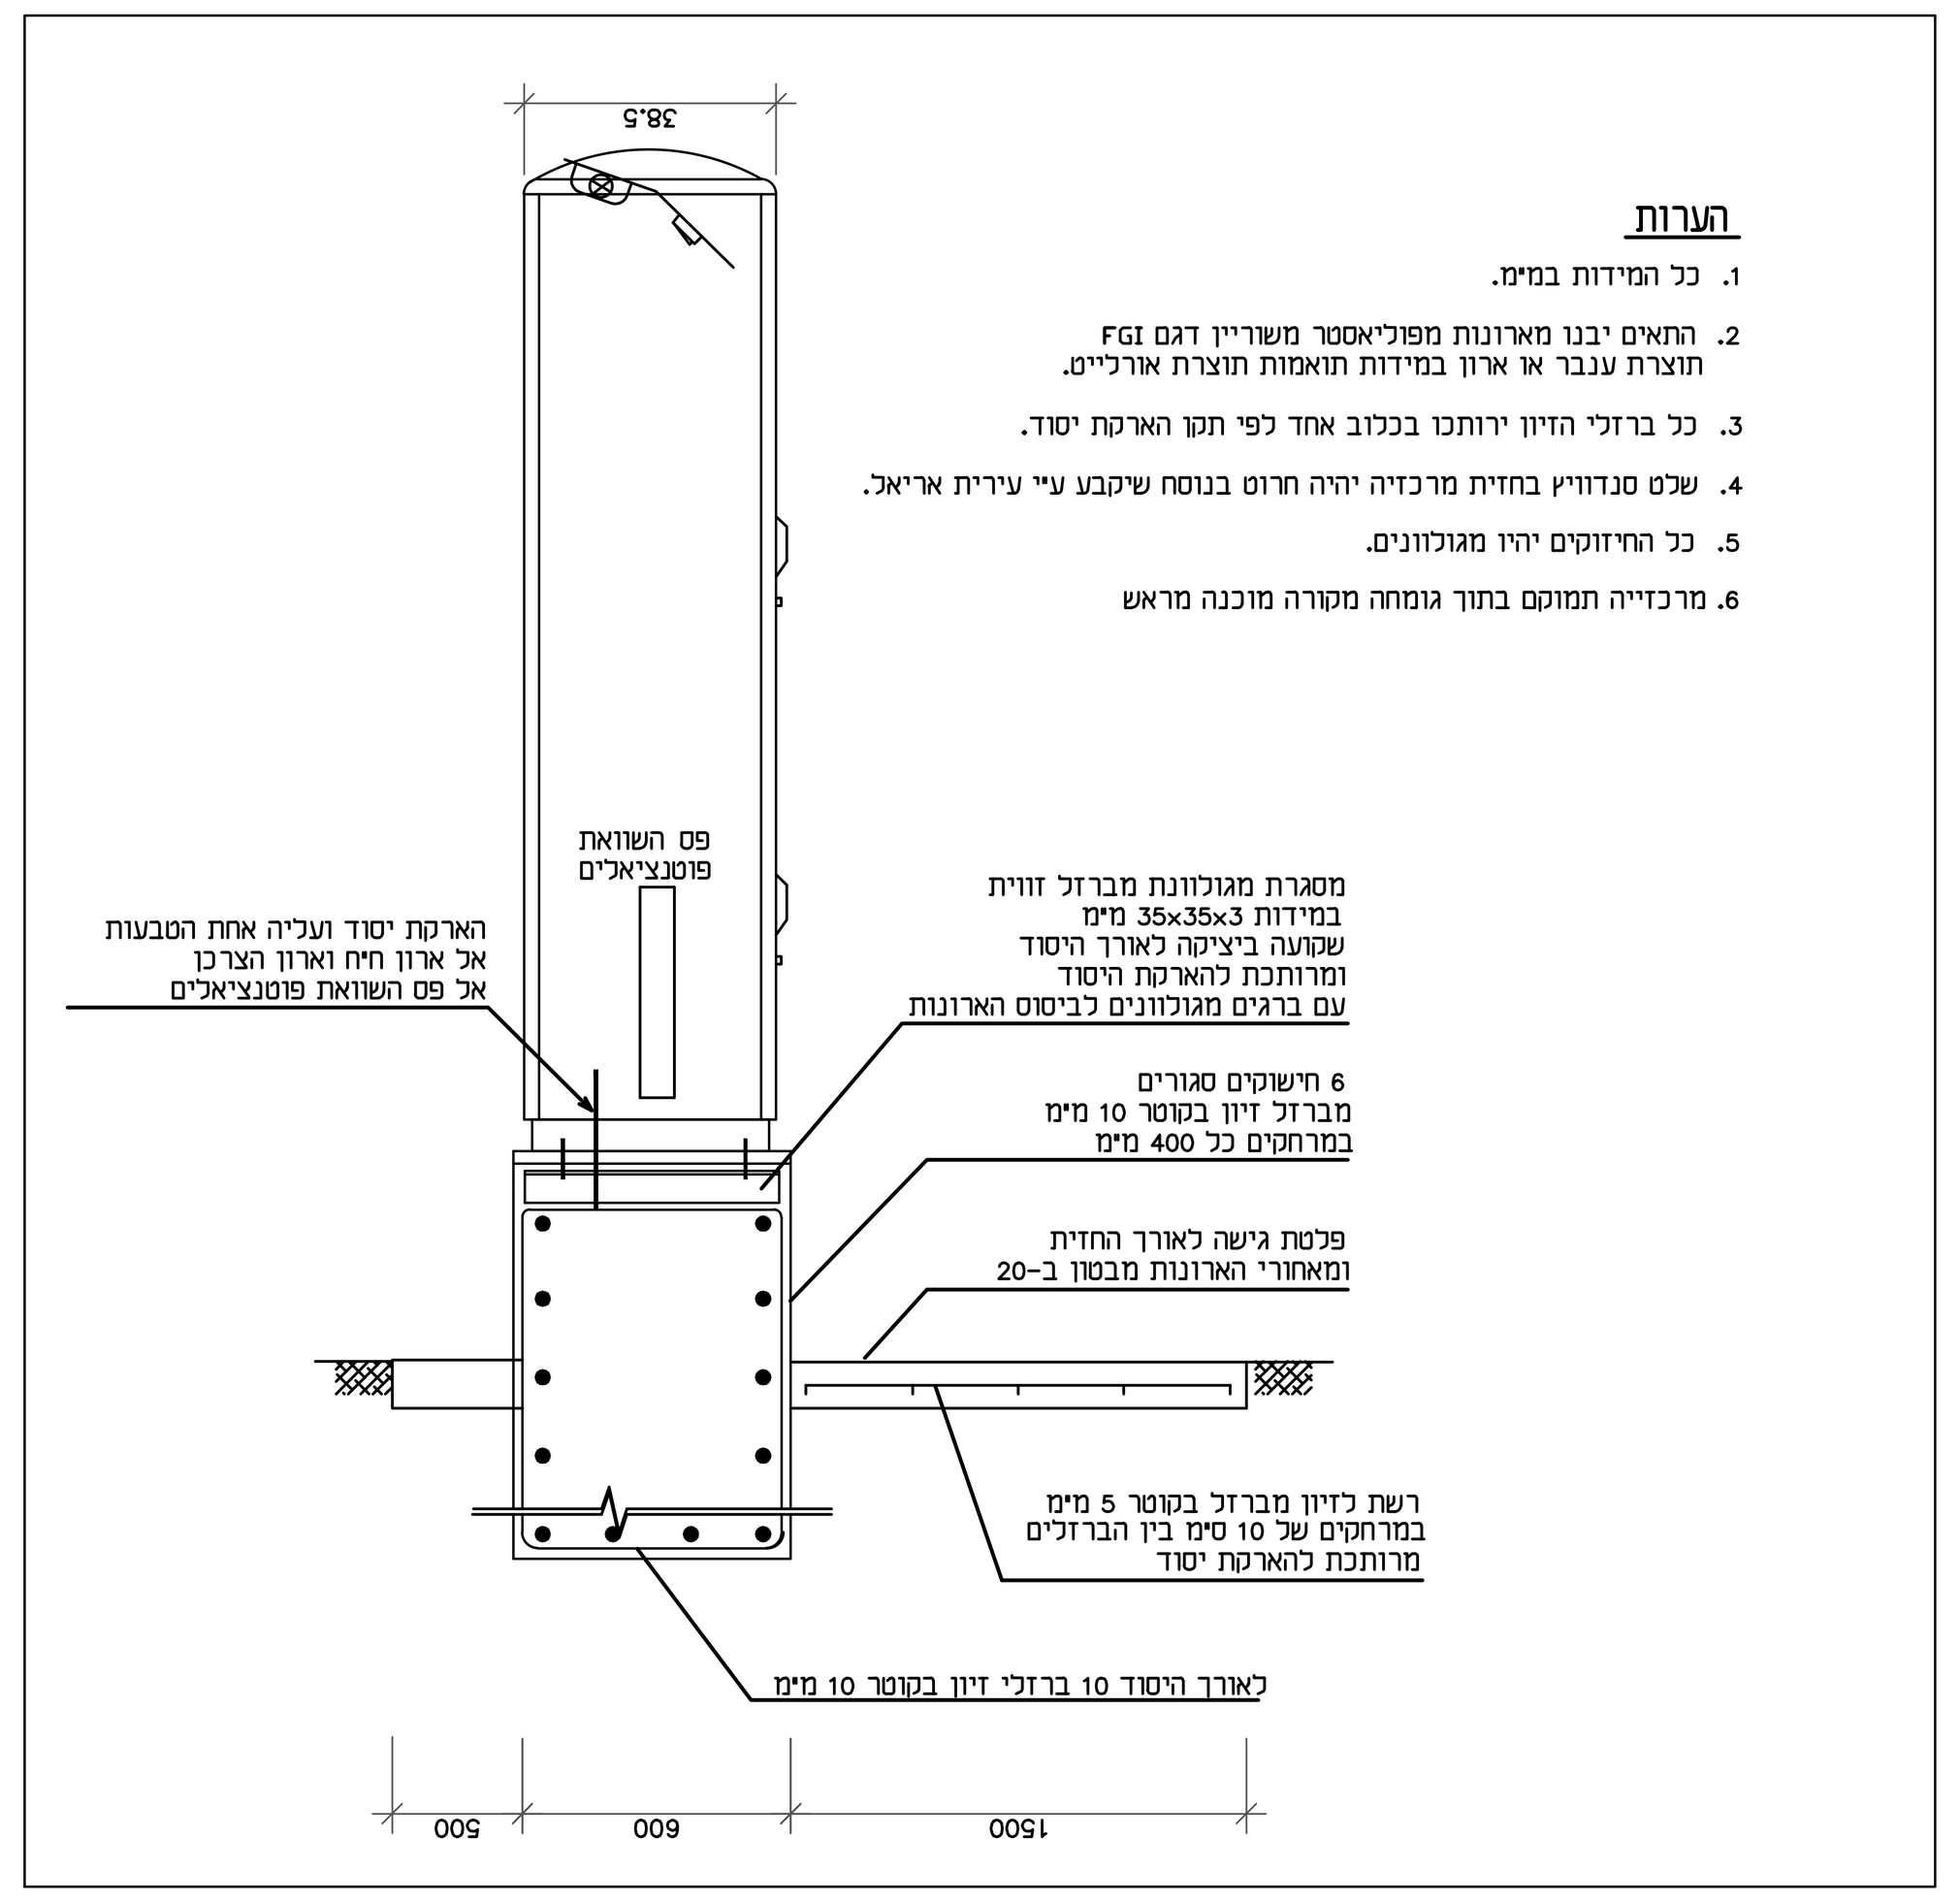

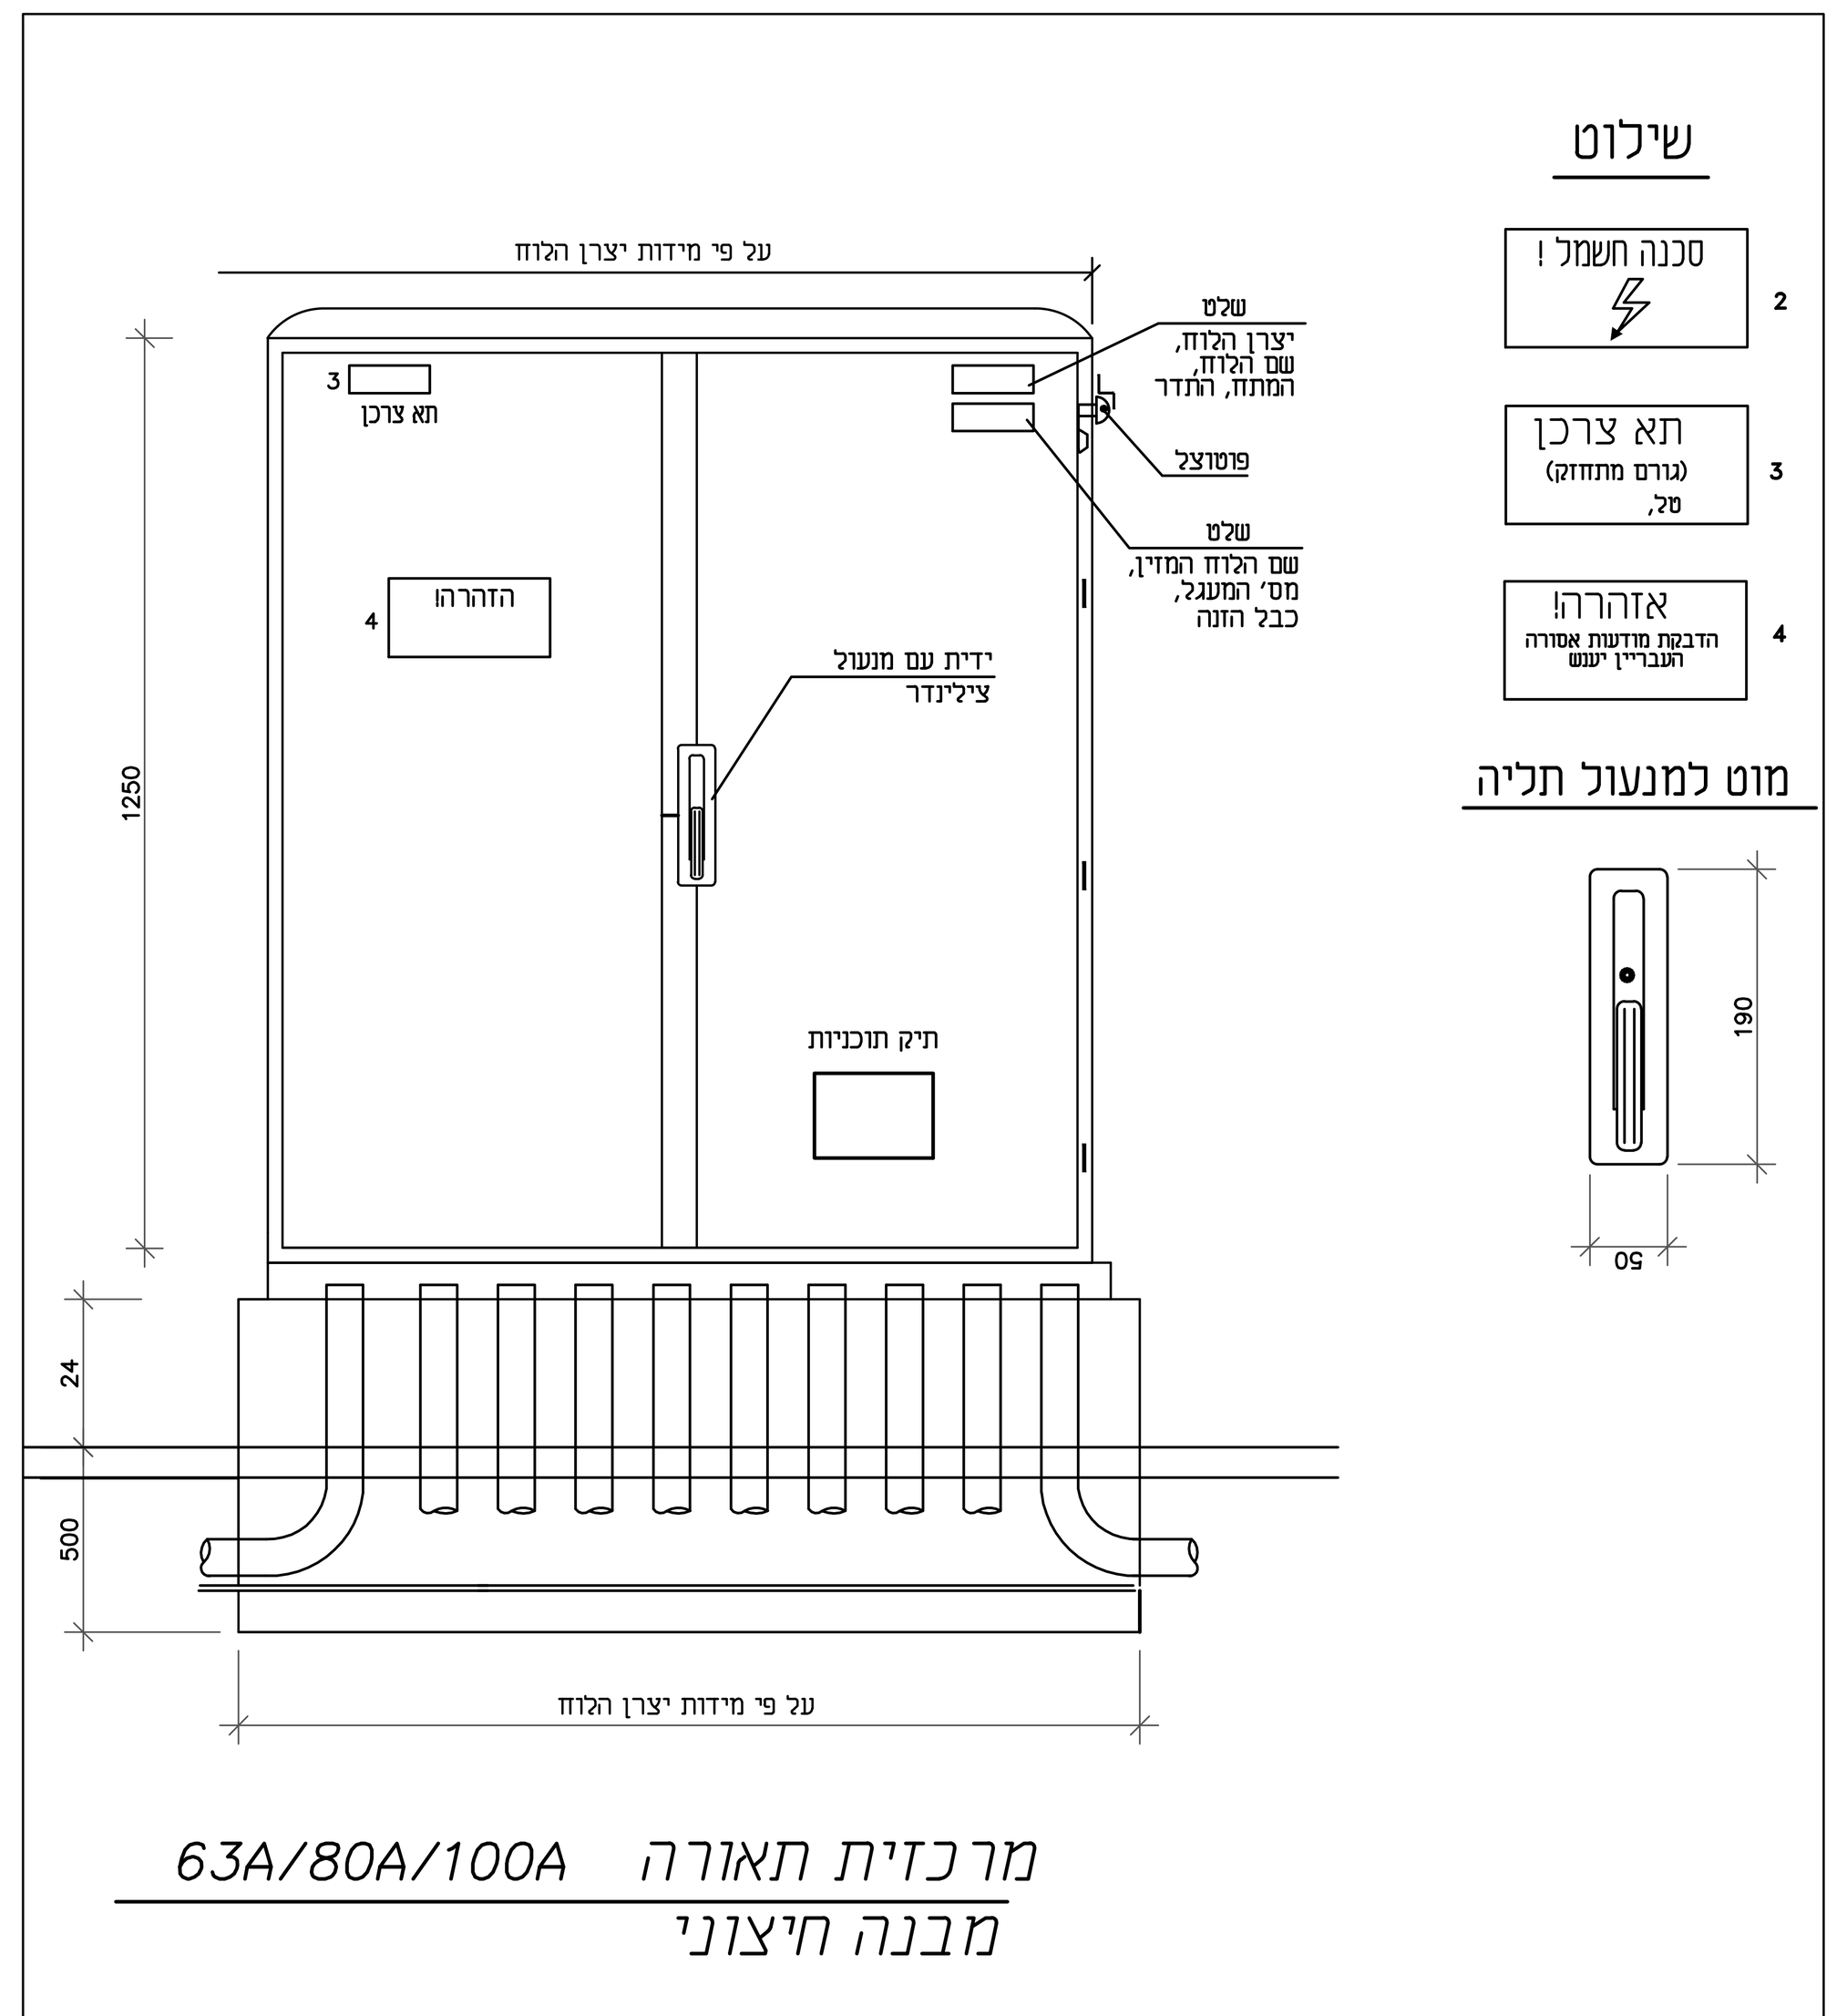

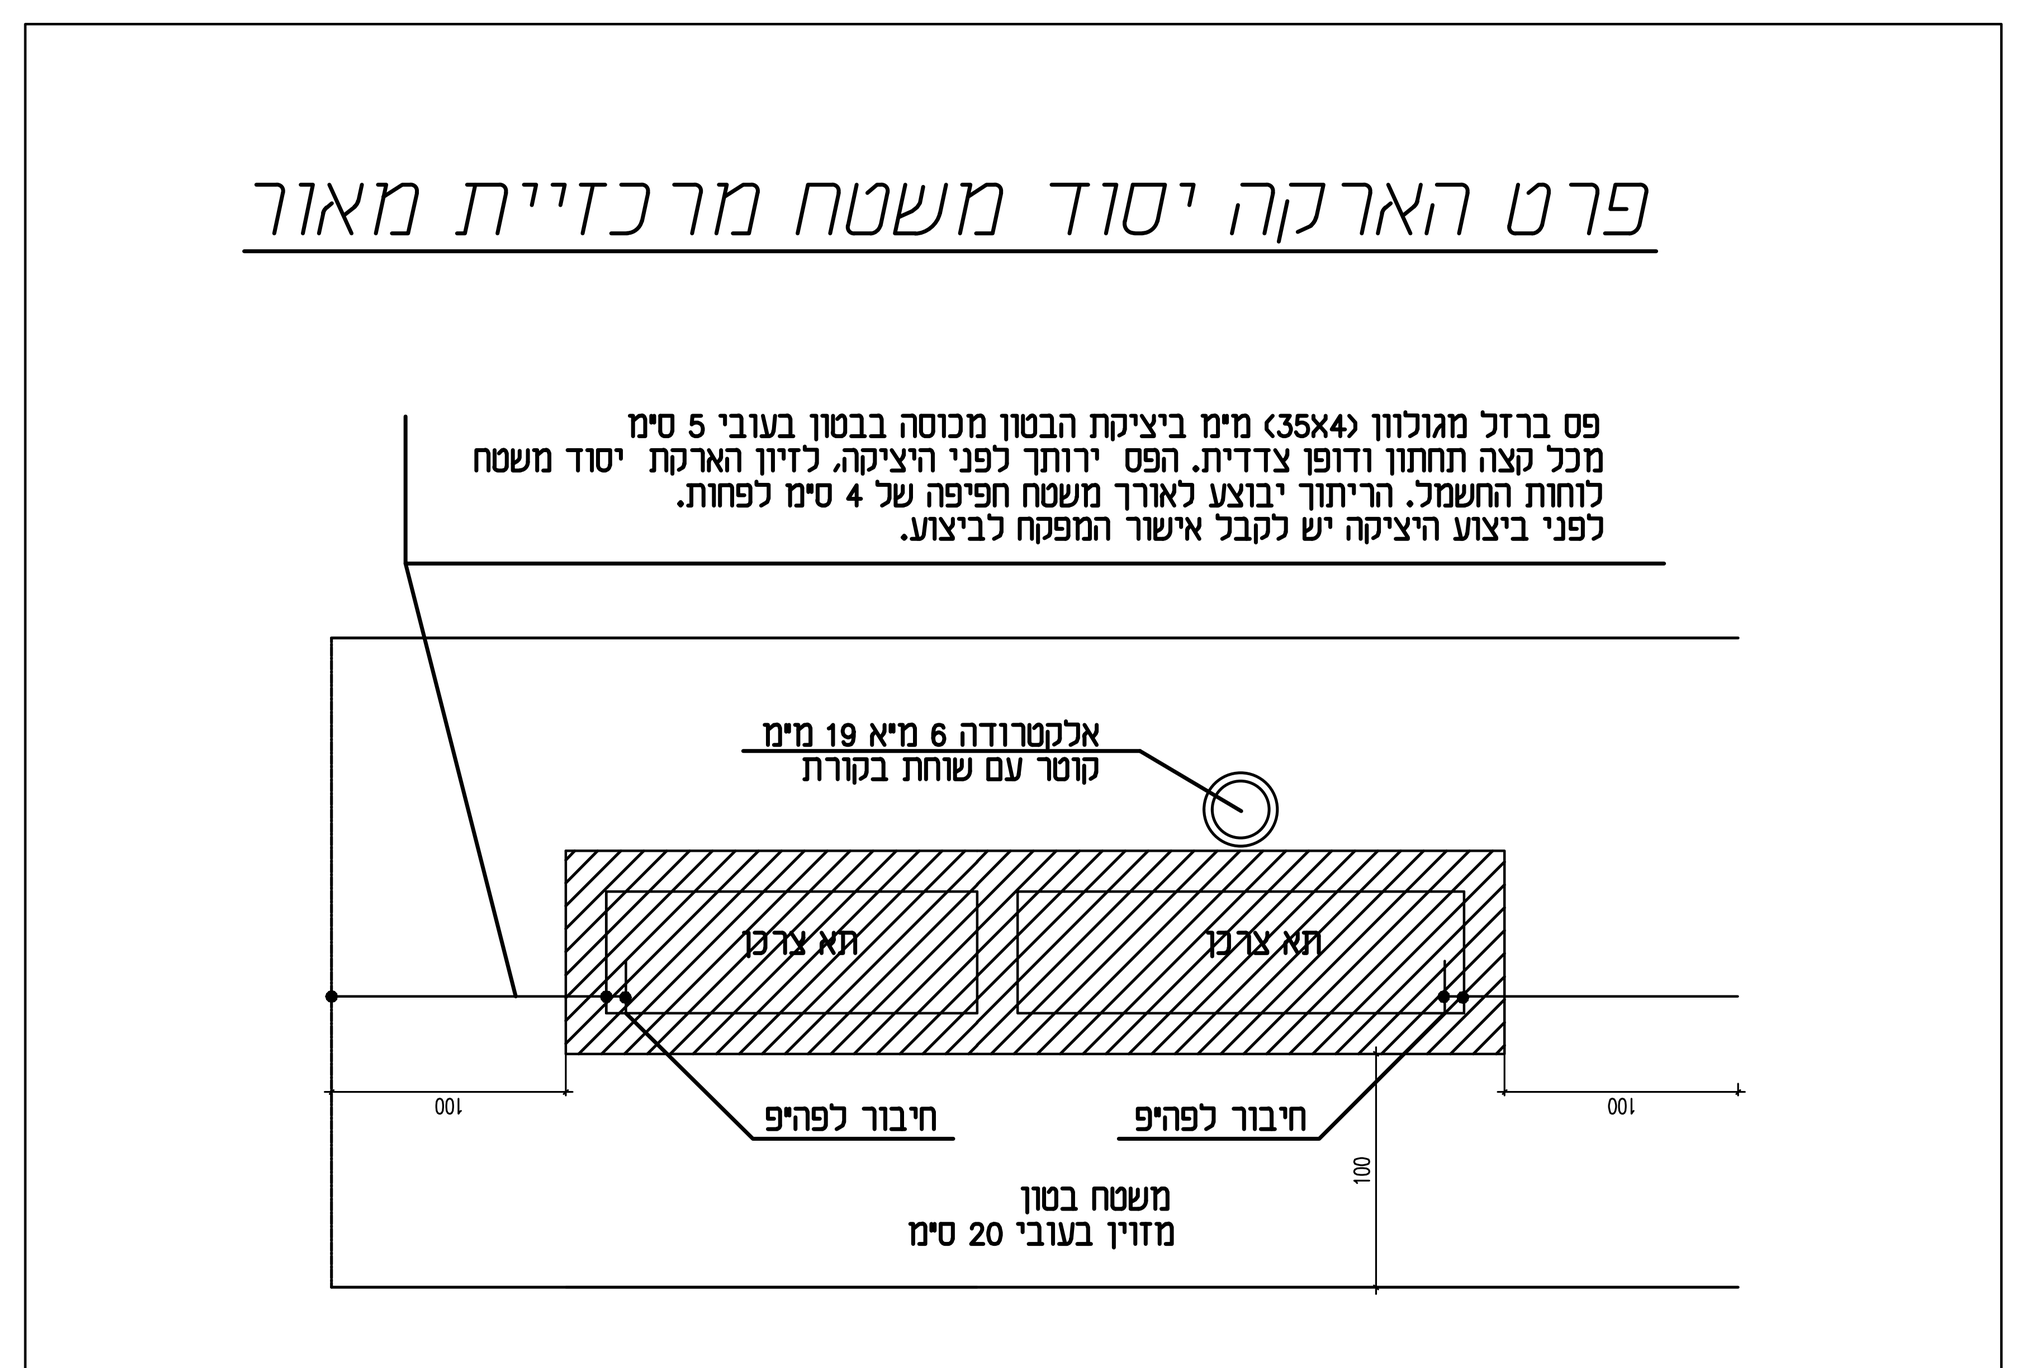

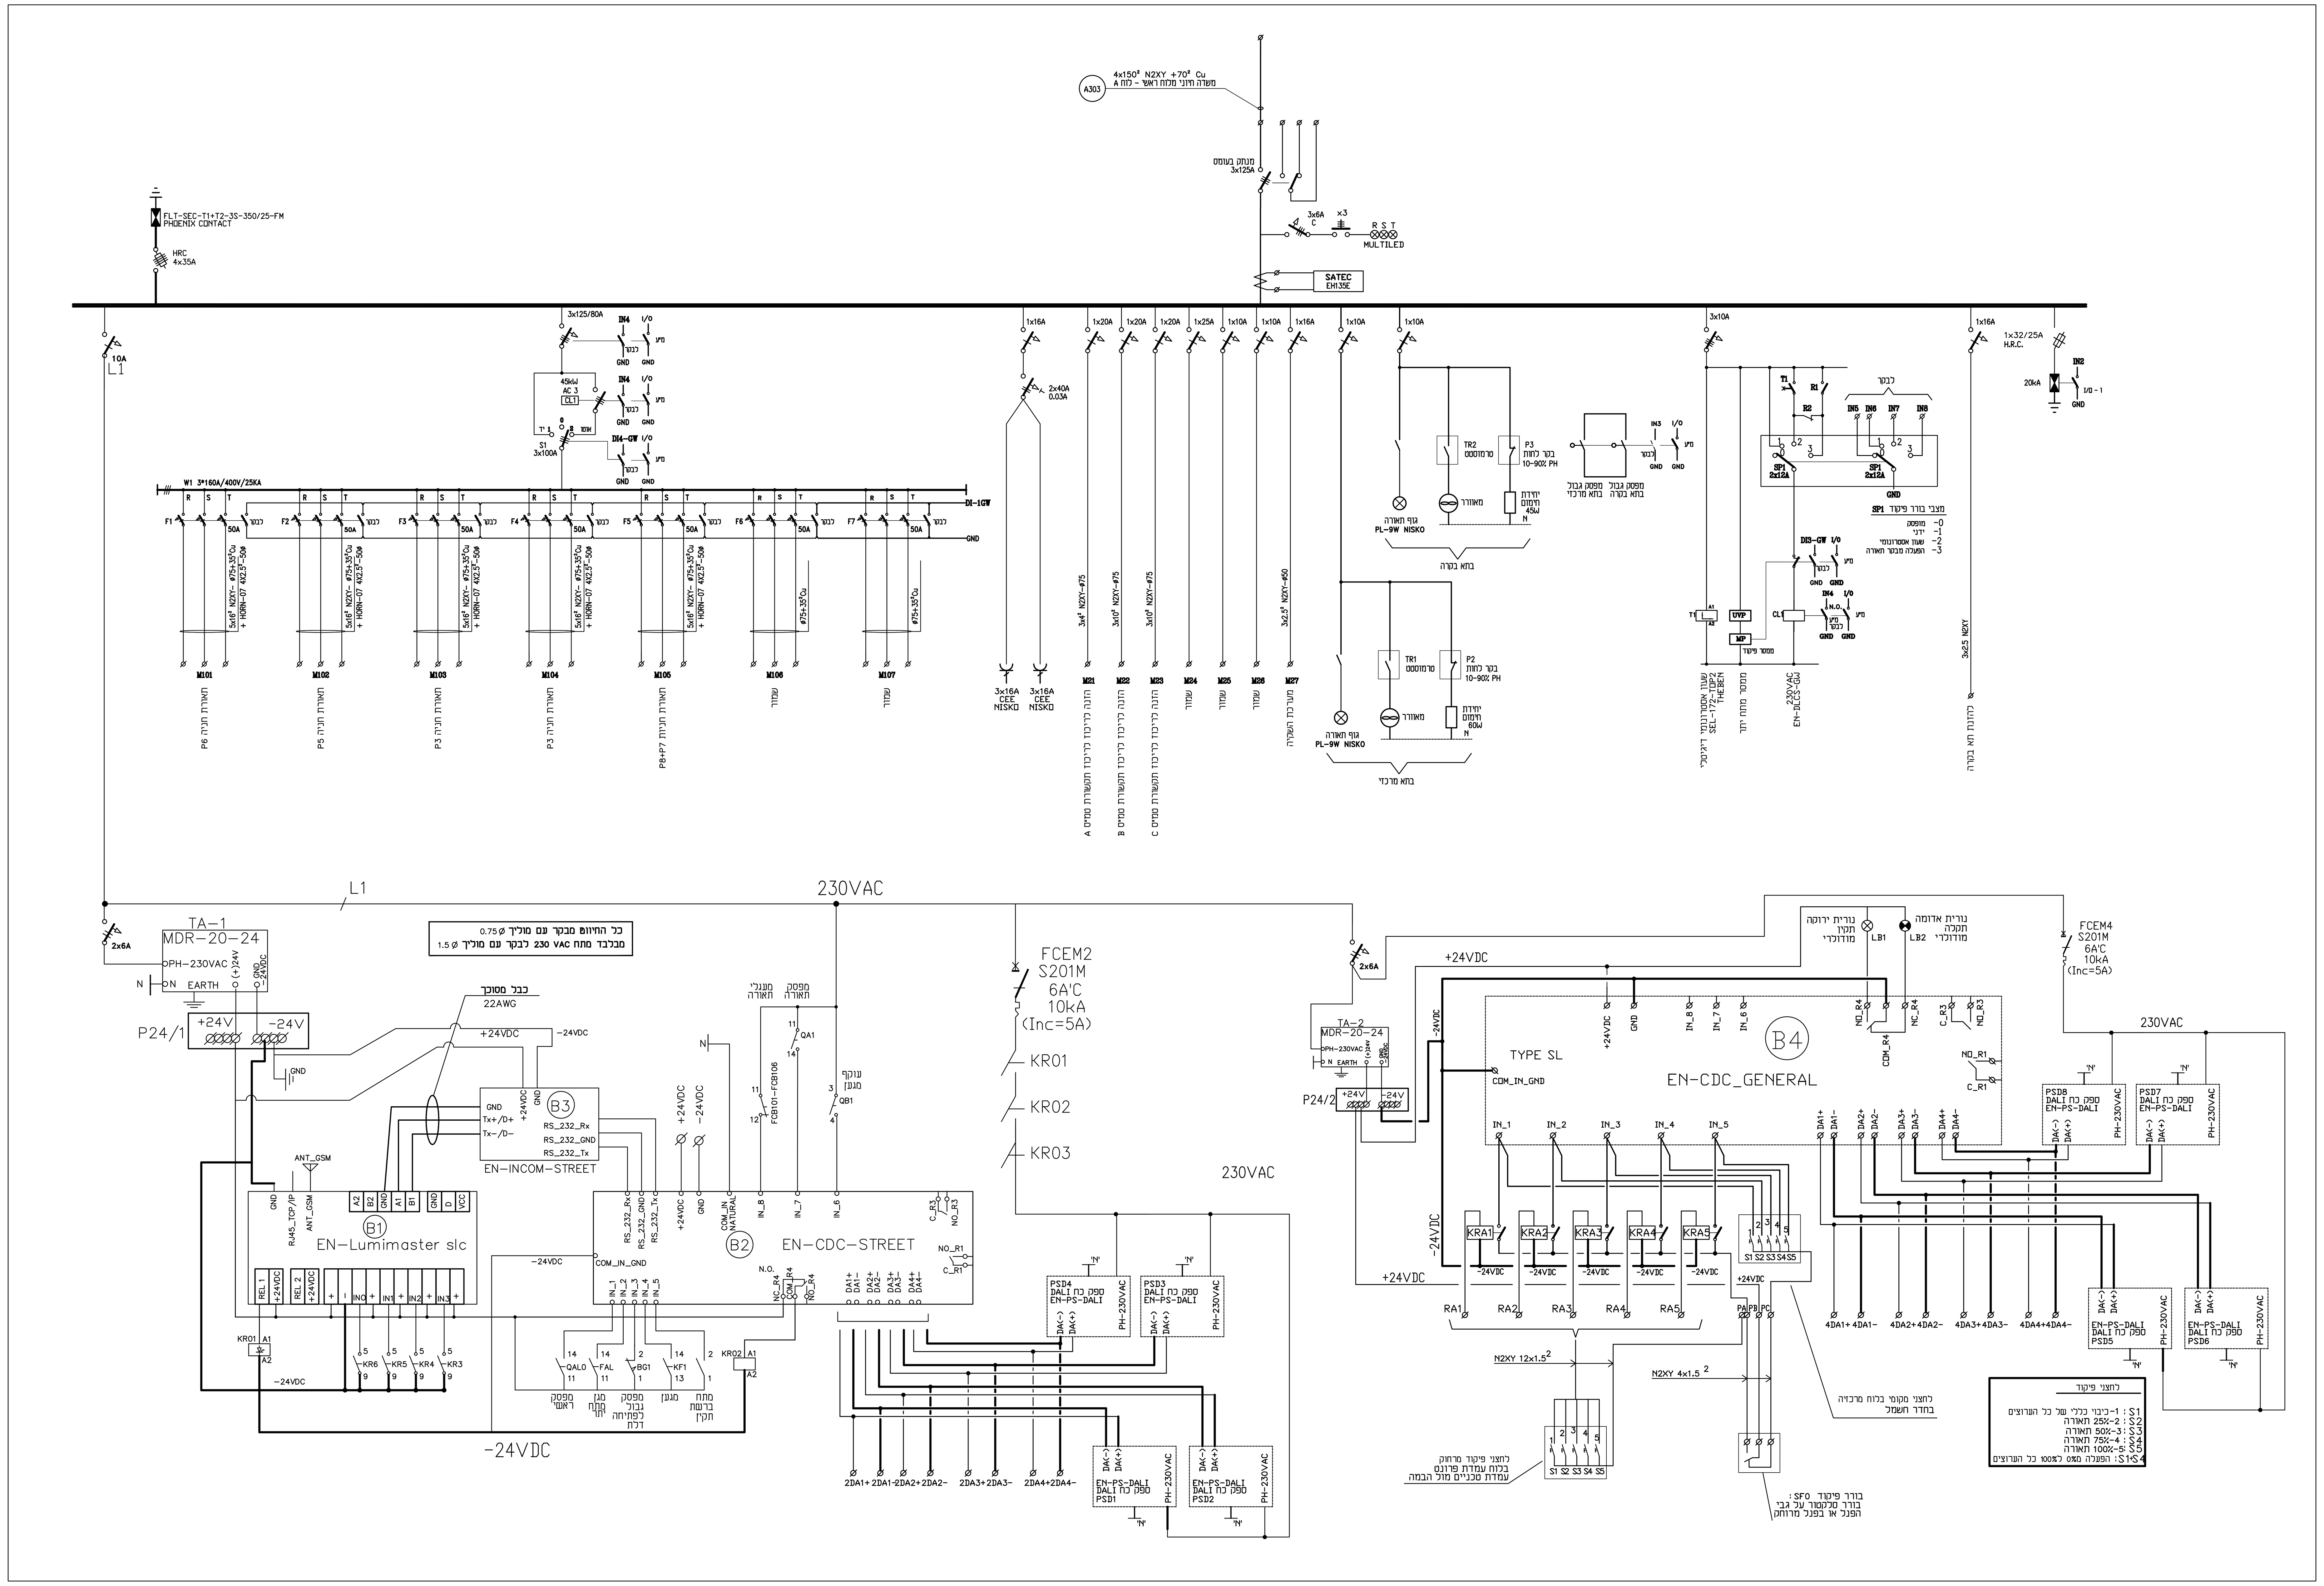

מהדורה	תאריך	תיקונים	תיקון בוצע ע"י
2	01.02.22	עדכון הזנות מרכזיית מאור, לוח חשמל והערות	שקד יצחק
1	19.01.22	עדכון כללי	שקד יצחק

ג.ב.מהנדסים יועצים
ב"ב 51202, רח' ברוך הירש 30 טל': 5789499, פקס: 5789498
E-mail : gb_office@013net.net

הוכן עבור **רשות הטבע והגנים**

גן לאומי הבשור

תכנית מרכזיית מאור-לוח חשמל M

לעיון / למכרז / לביצוע	
מס' הפרוייקט :	2078
מס' הגליון :	P3-1
ק.מ.	ללא
תאריך :	17.01.22
תוכנן ע"י :	דורון אברהם
שורטט ע"י :	דניאל כהן
אישר :	שמואל בנקהלטר
שם קובץ :	2078-P3
מכון העתקות :	העתקות ישראל
מידות הגליון :	141x90 ס"מ

PRODUCED BY AN AUTODESK EDUCATIONAL PRODUCT