



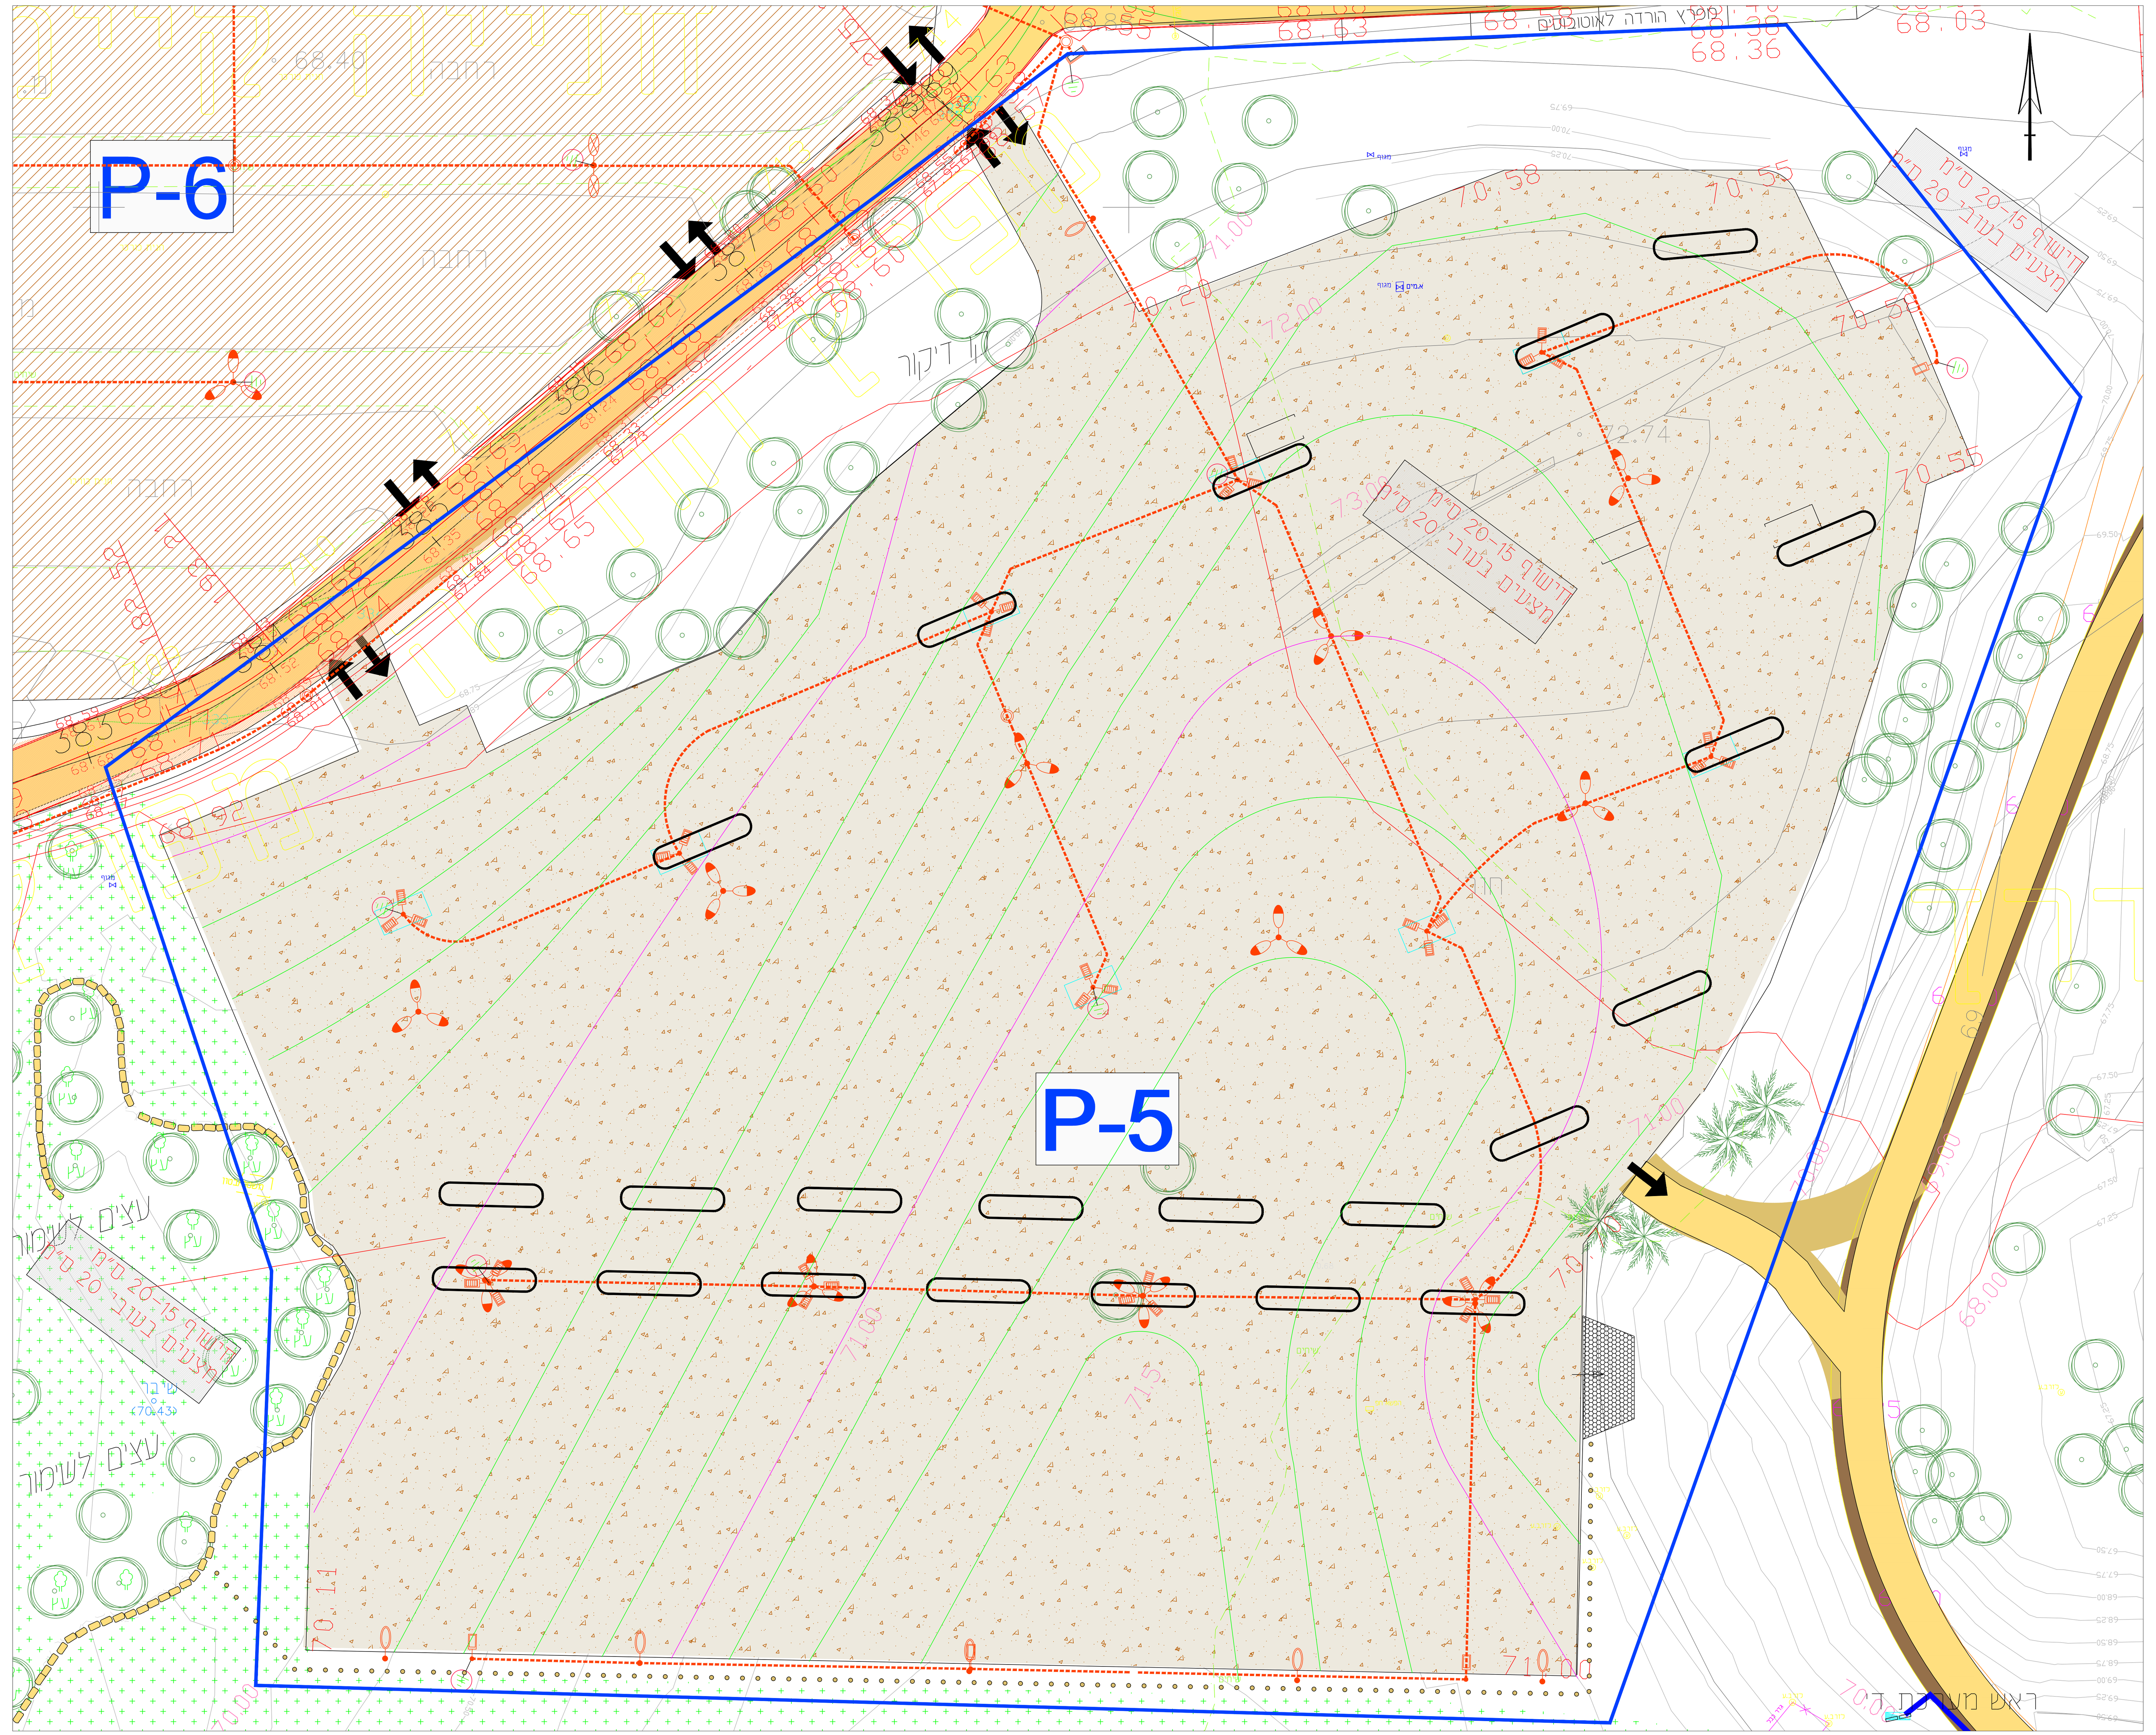


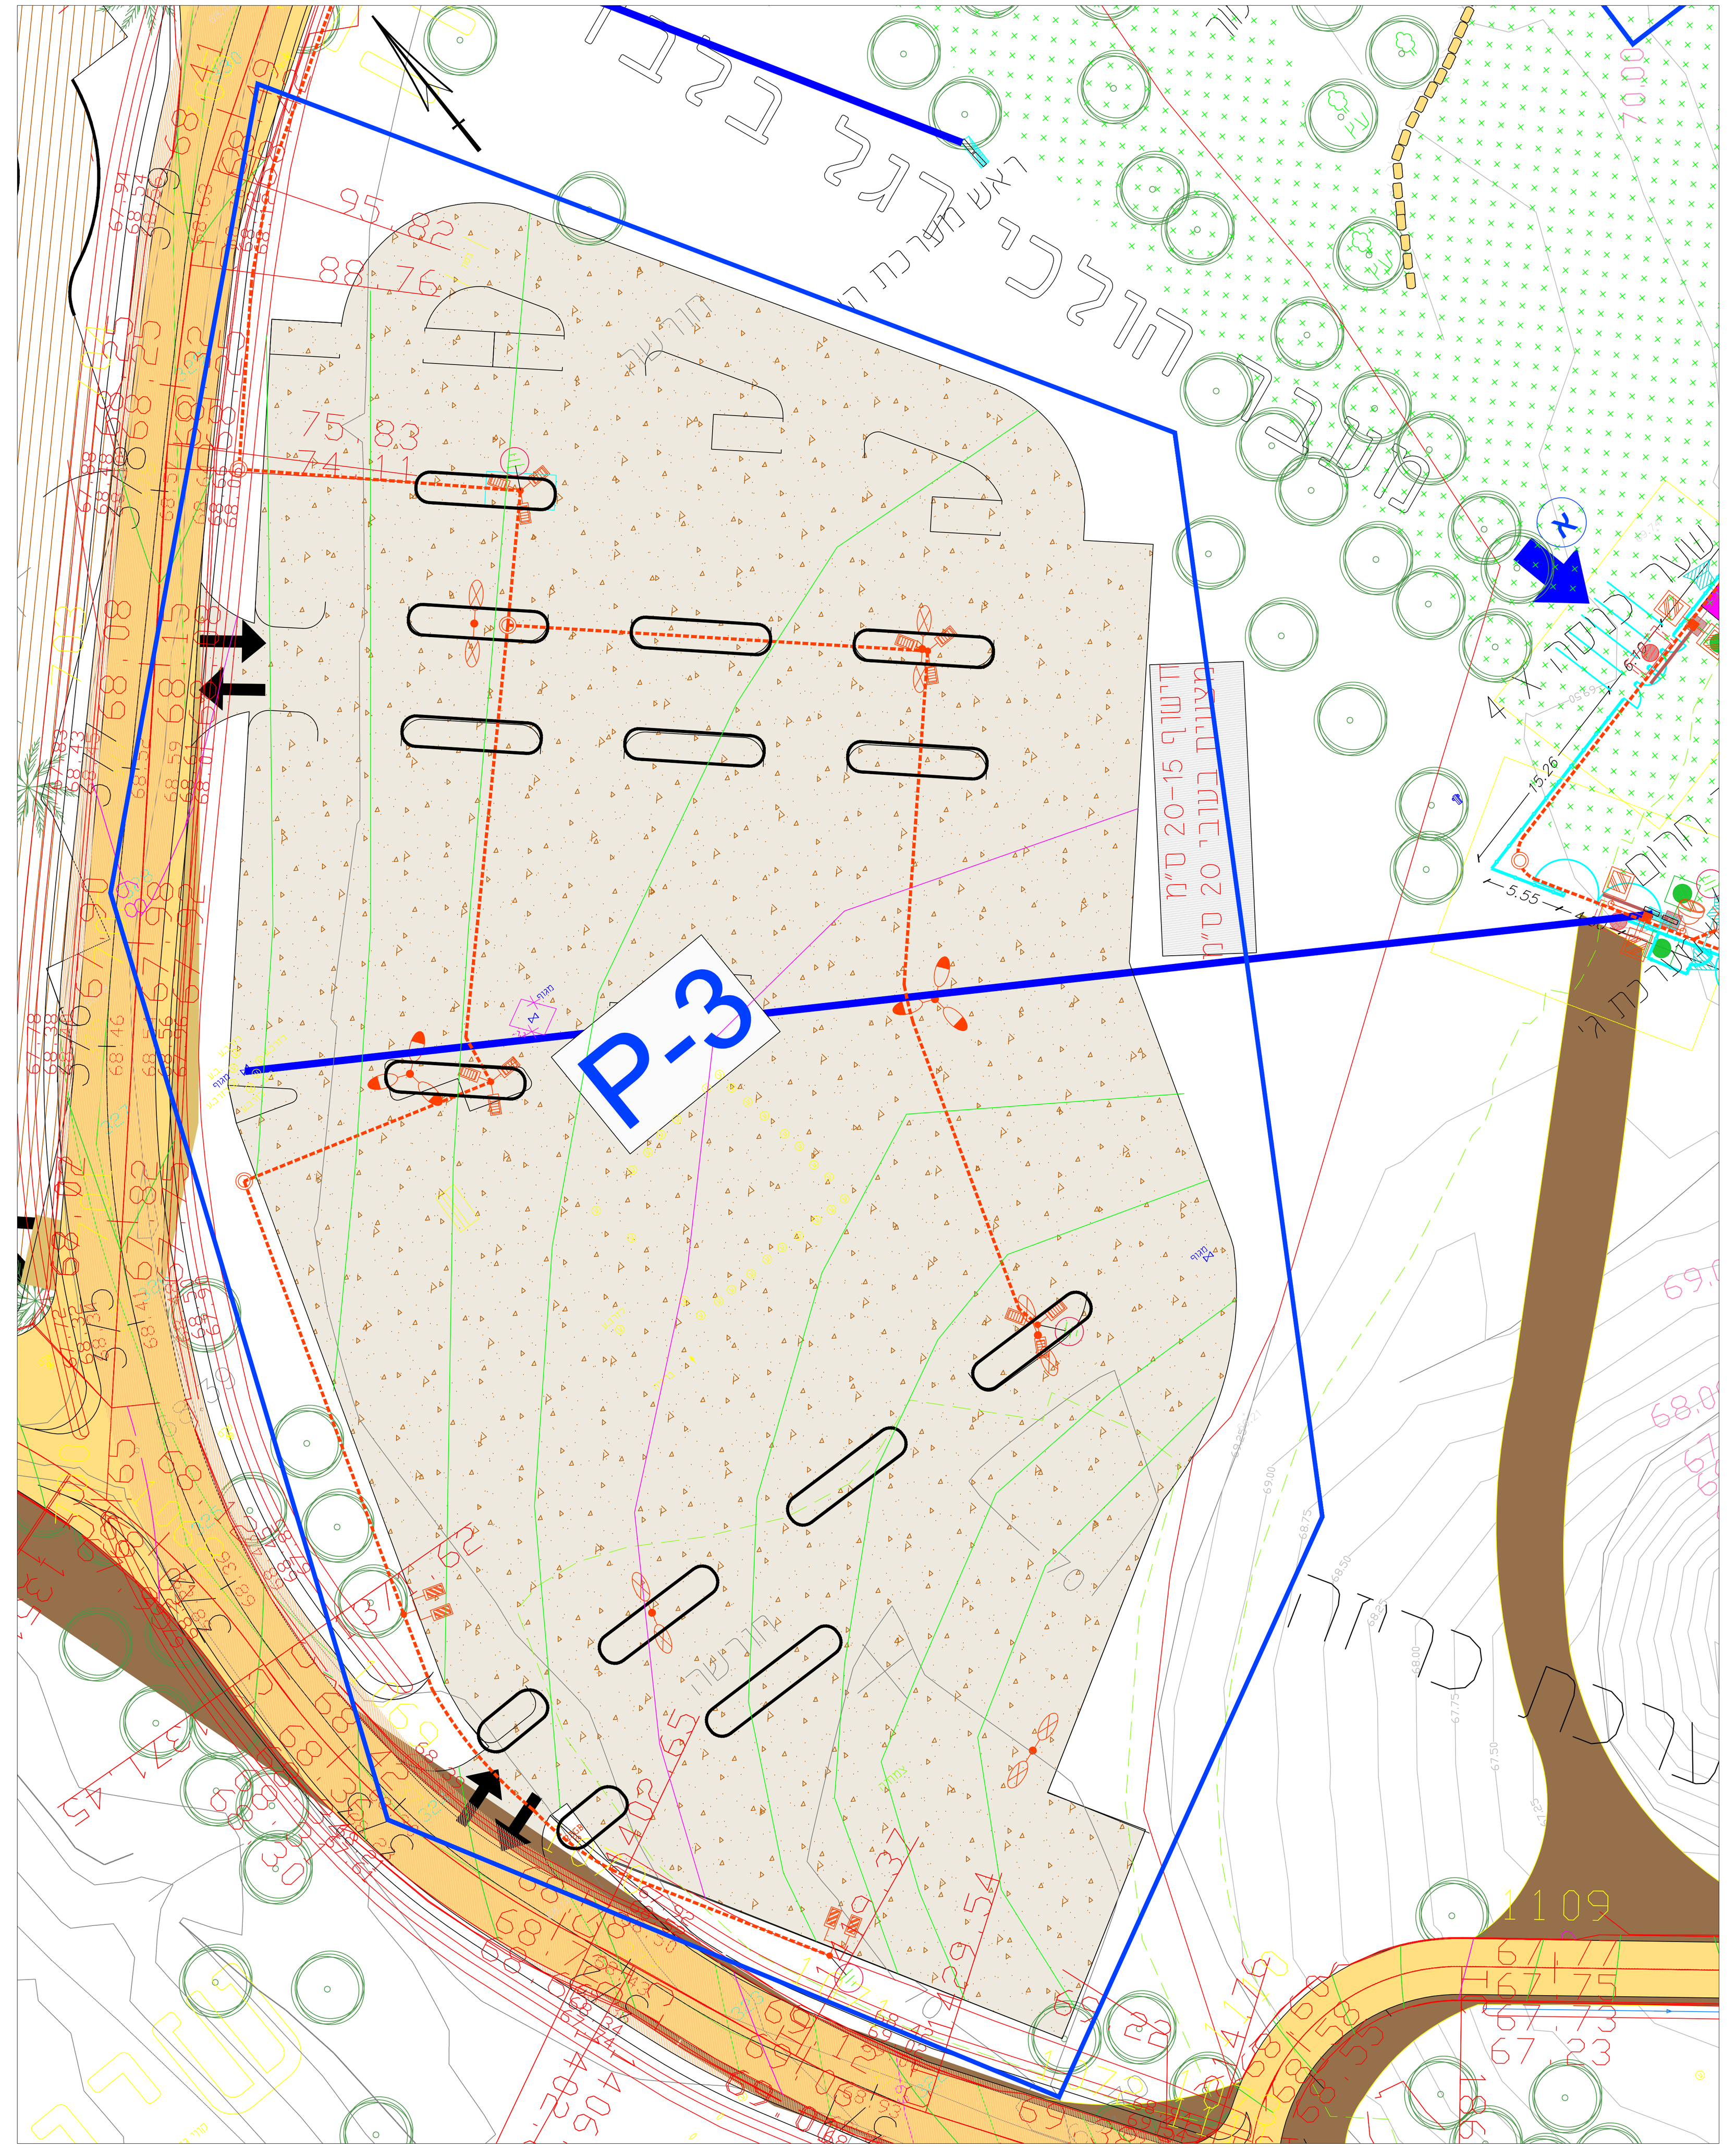

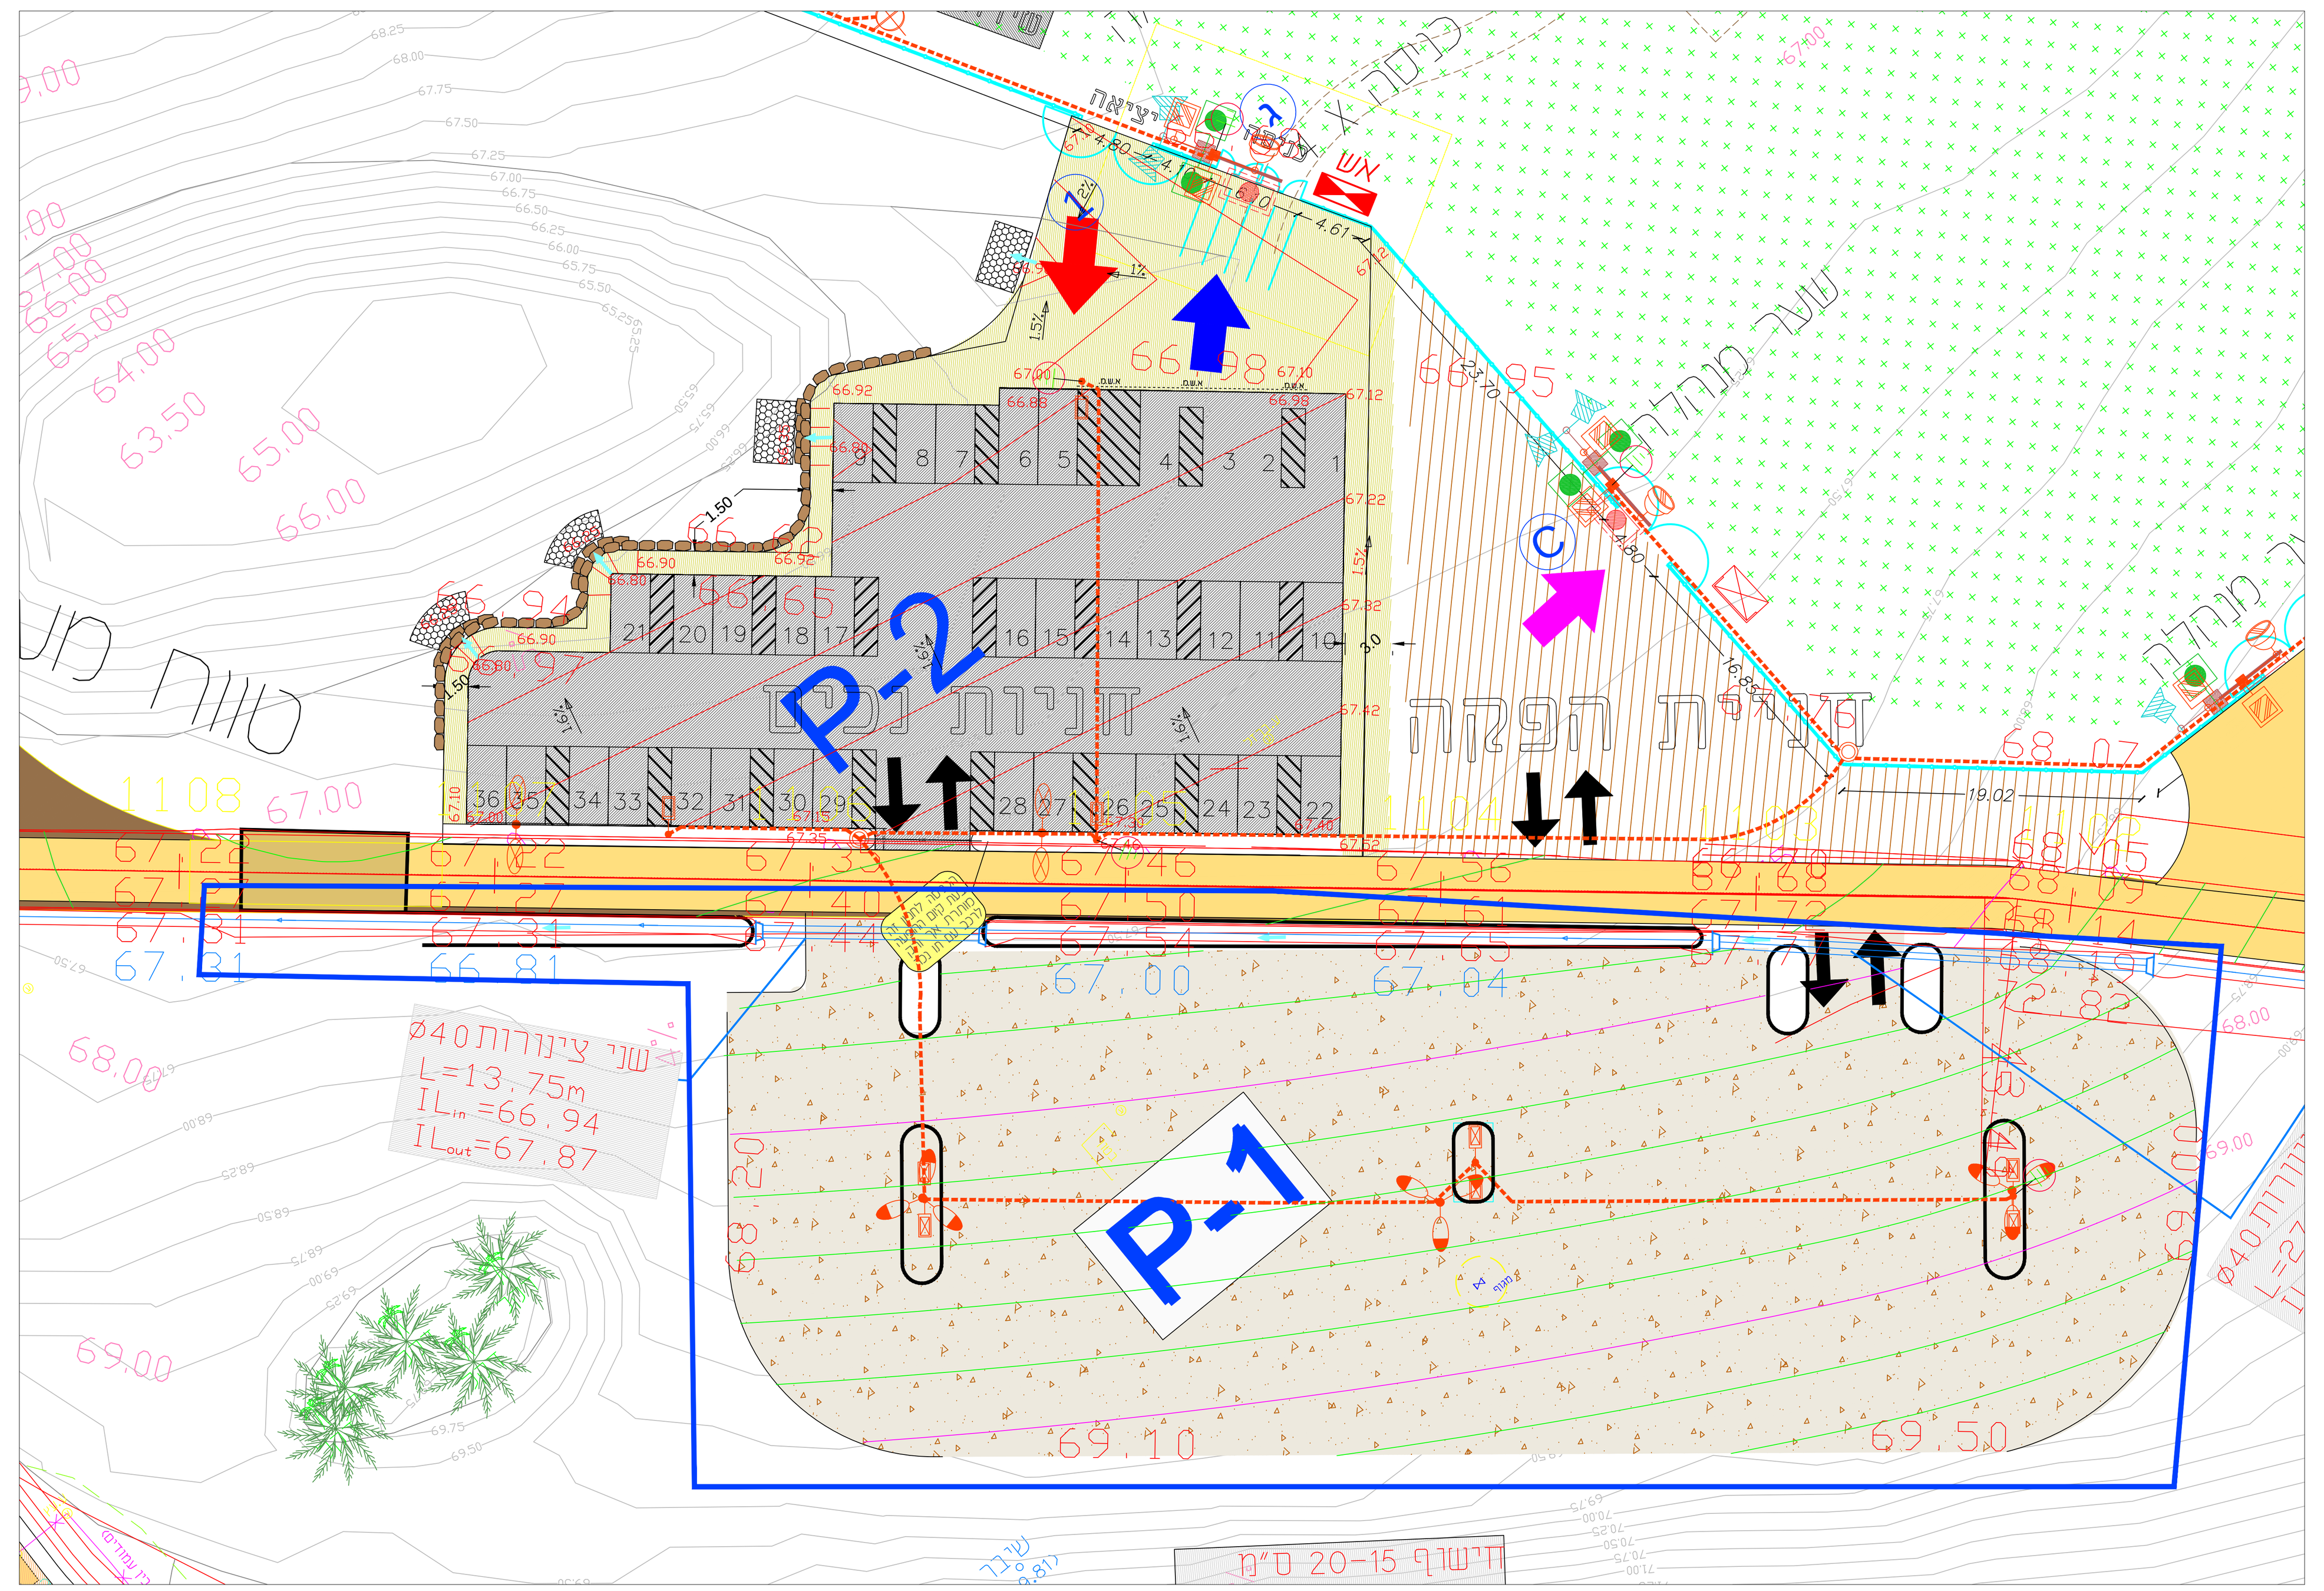

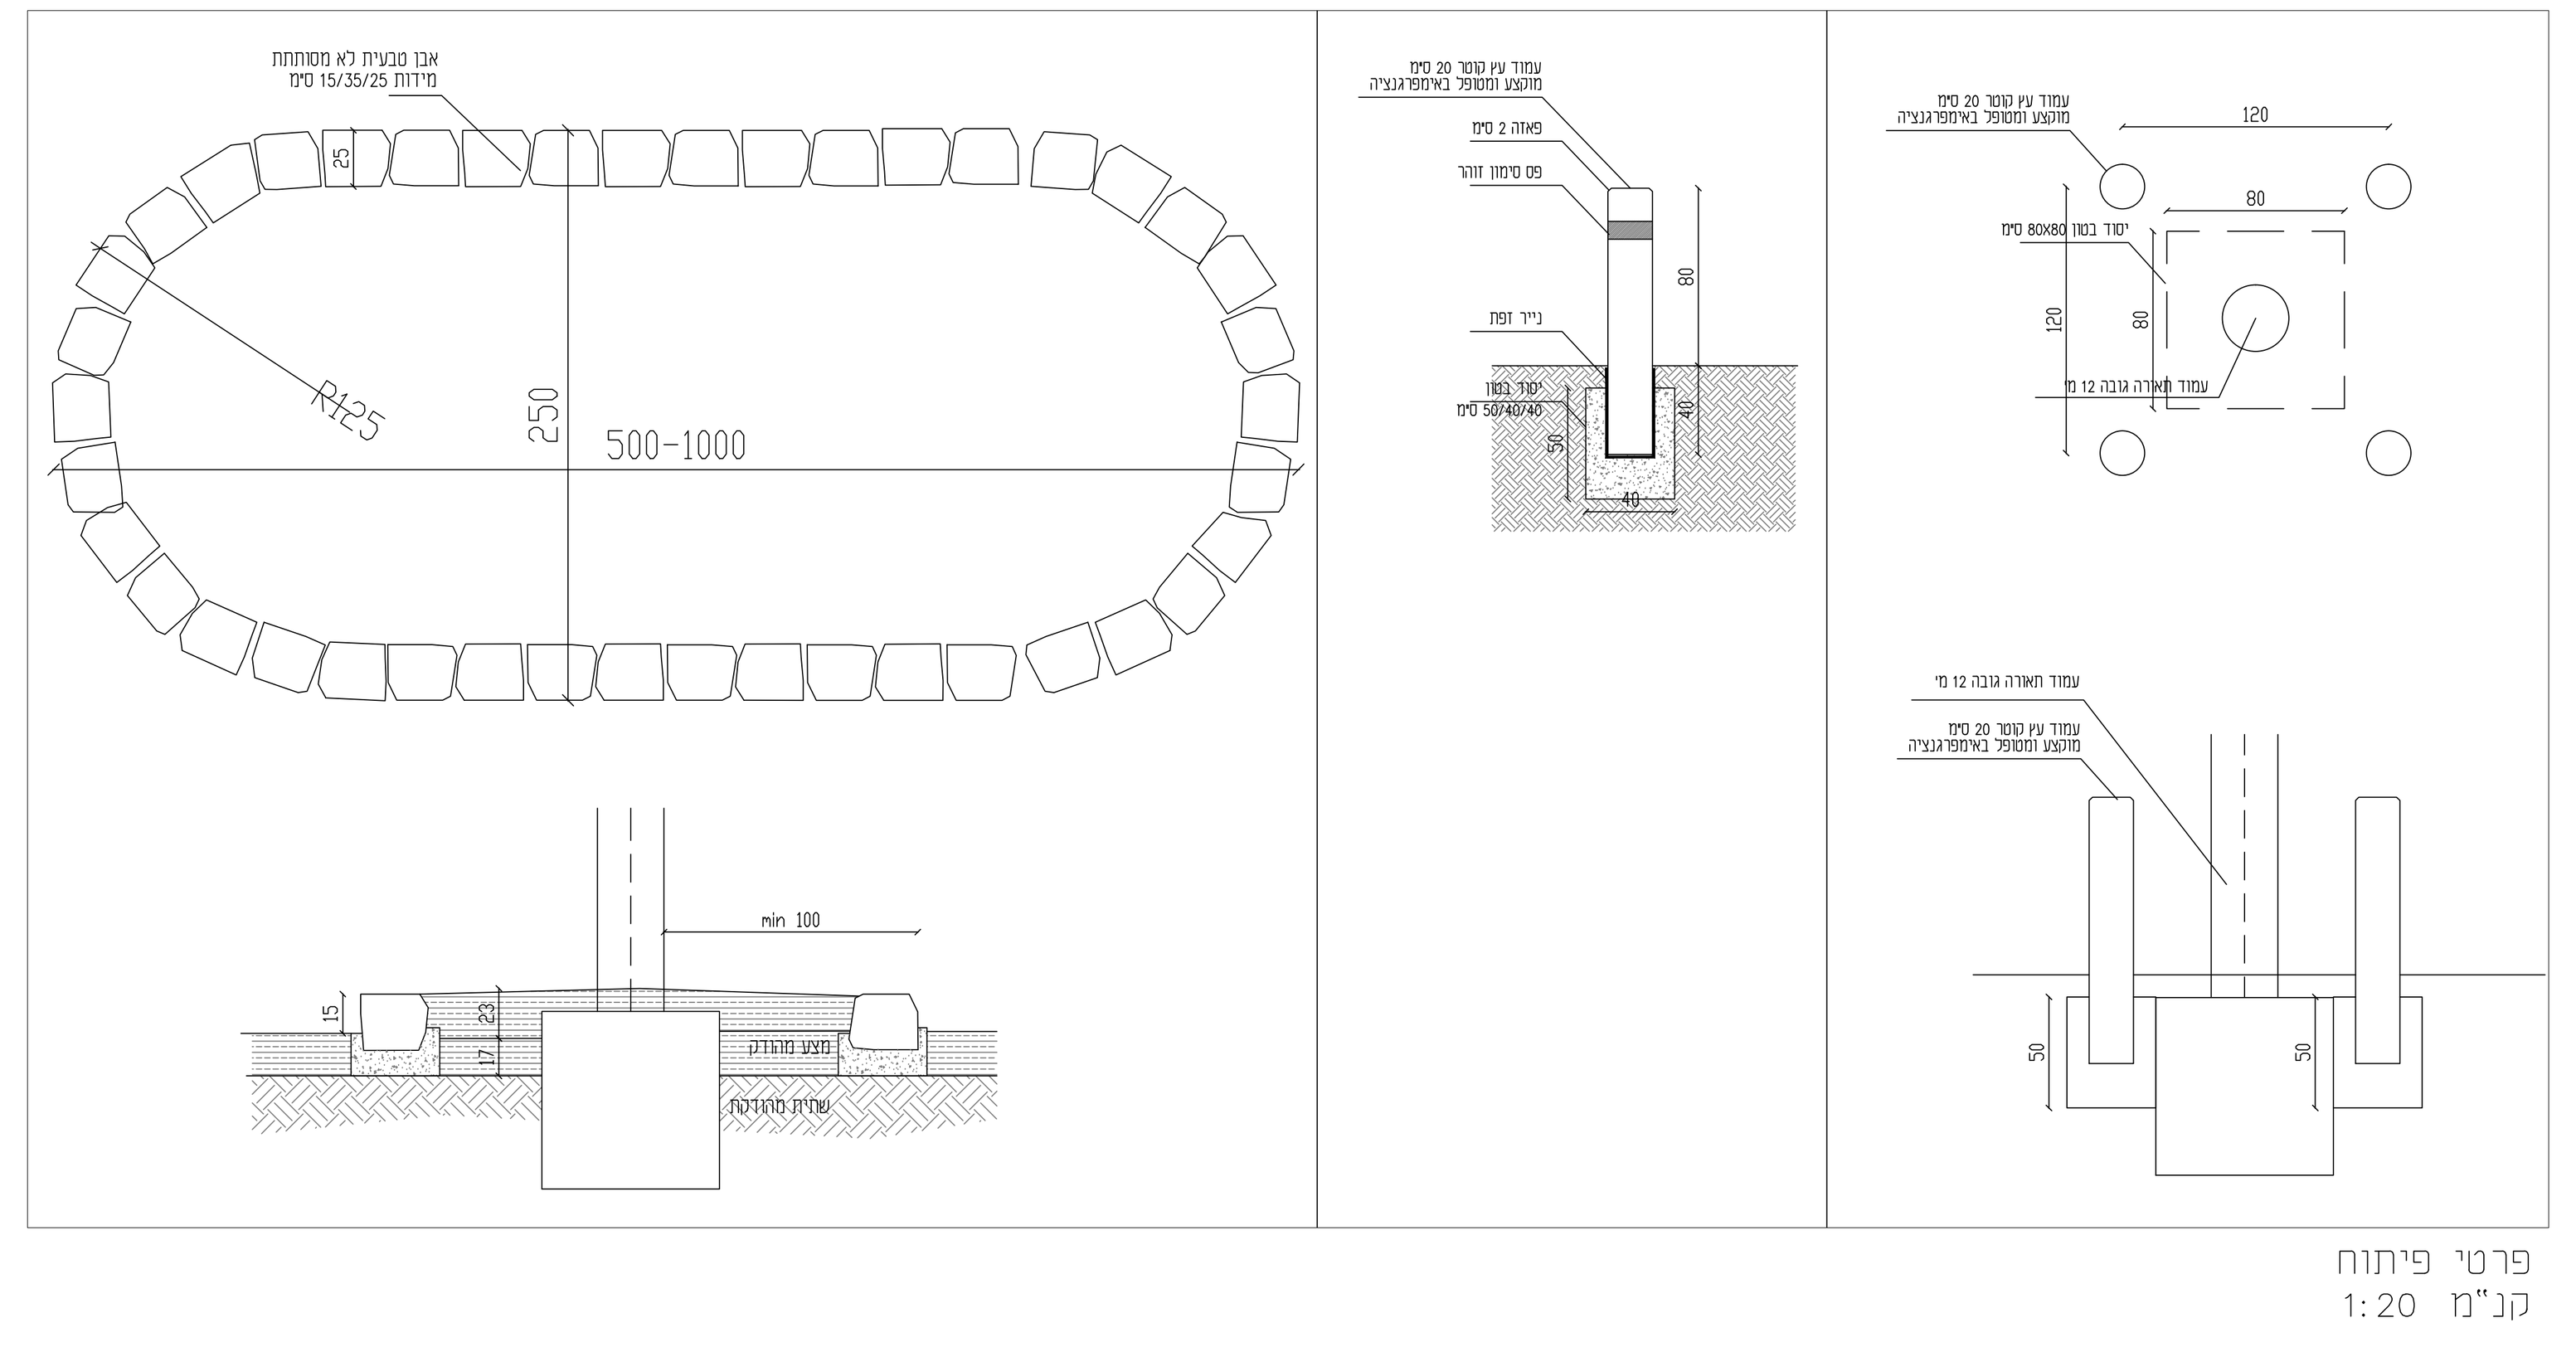

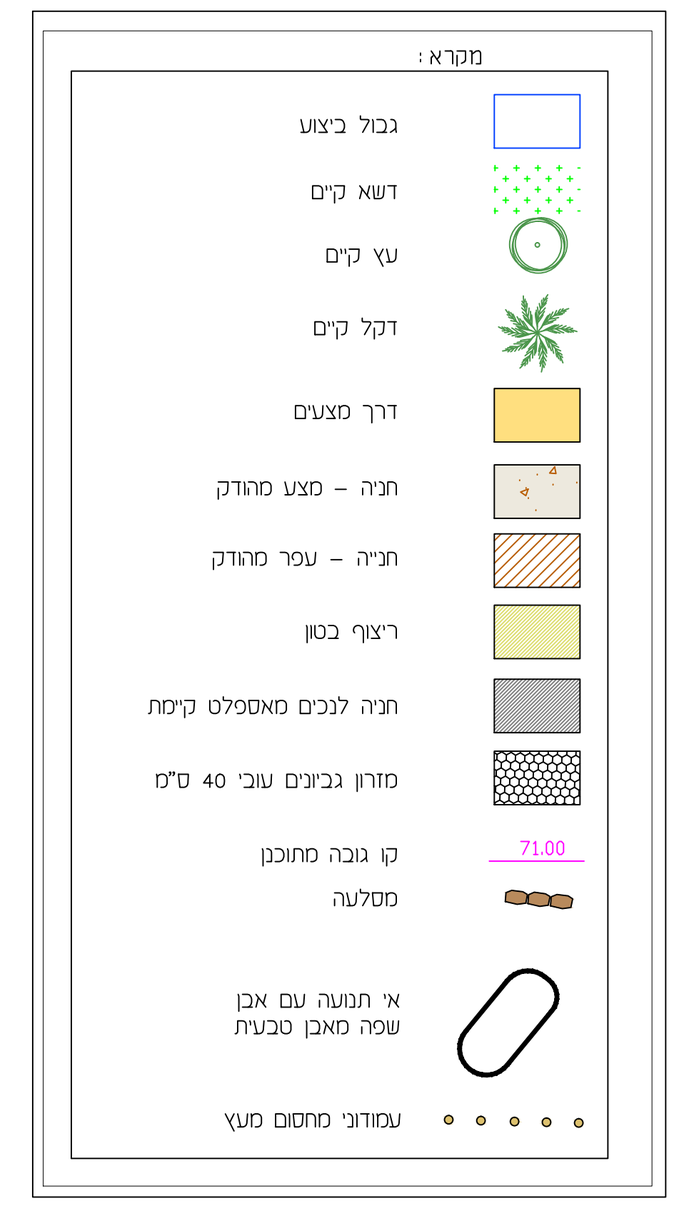

המבצע אחראי לבדיקת המידות ולהתאמתן במקום !
על המבצע לבקר את כל המידות ועל כל טעות
או אי התאמה יש להודיע למתכנן !

פרויקט:	גן לאומי אשכול
שרטוט:	תכנית פיתוח P-1 P-2 P-3
אדריכל אחראי:	תומר גולדשטיין
תאריך:	13.2.2022
קנה מידה:	1:200
מס גליון:	2
מס פרוייקט:	193
שם שרטוט ממוחשב:	Z:\auto\193\Drawings\P46.dwg

שדה ועיר
אדריכלות נוף

רחוב הר יעלה 2116 מסילת ציון
9977000
טל 02-9900188 פקס 02-9900193

office@si-landscape.co.il