
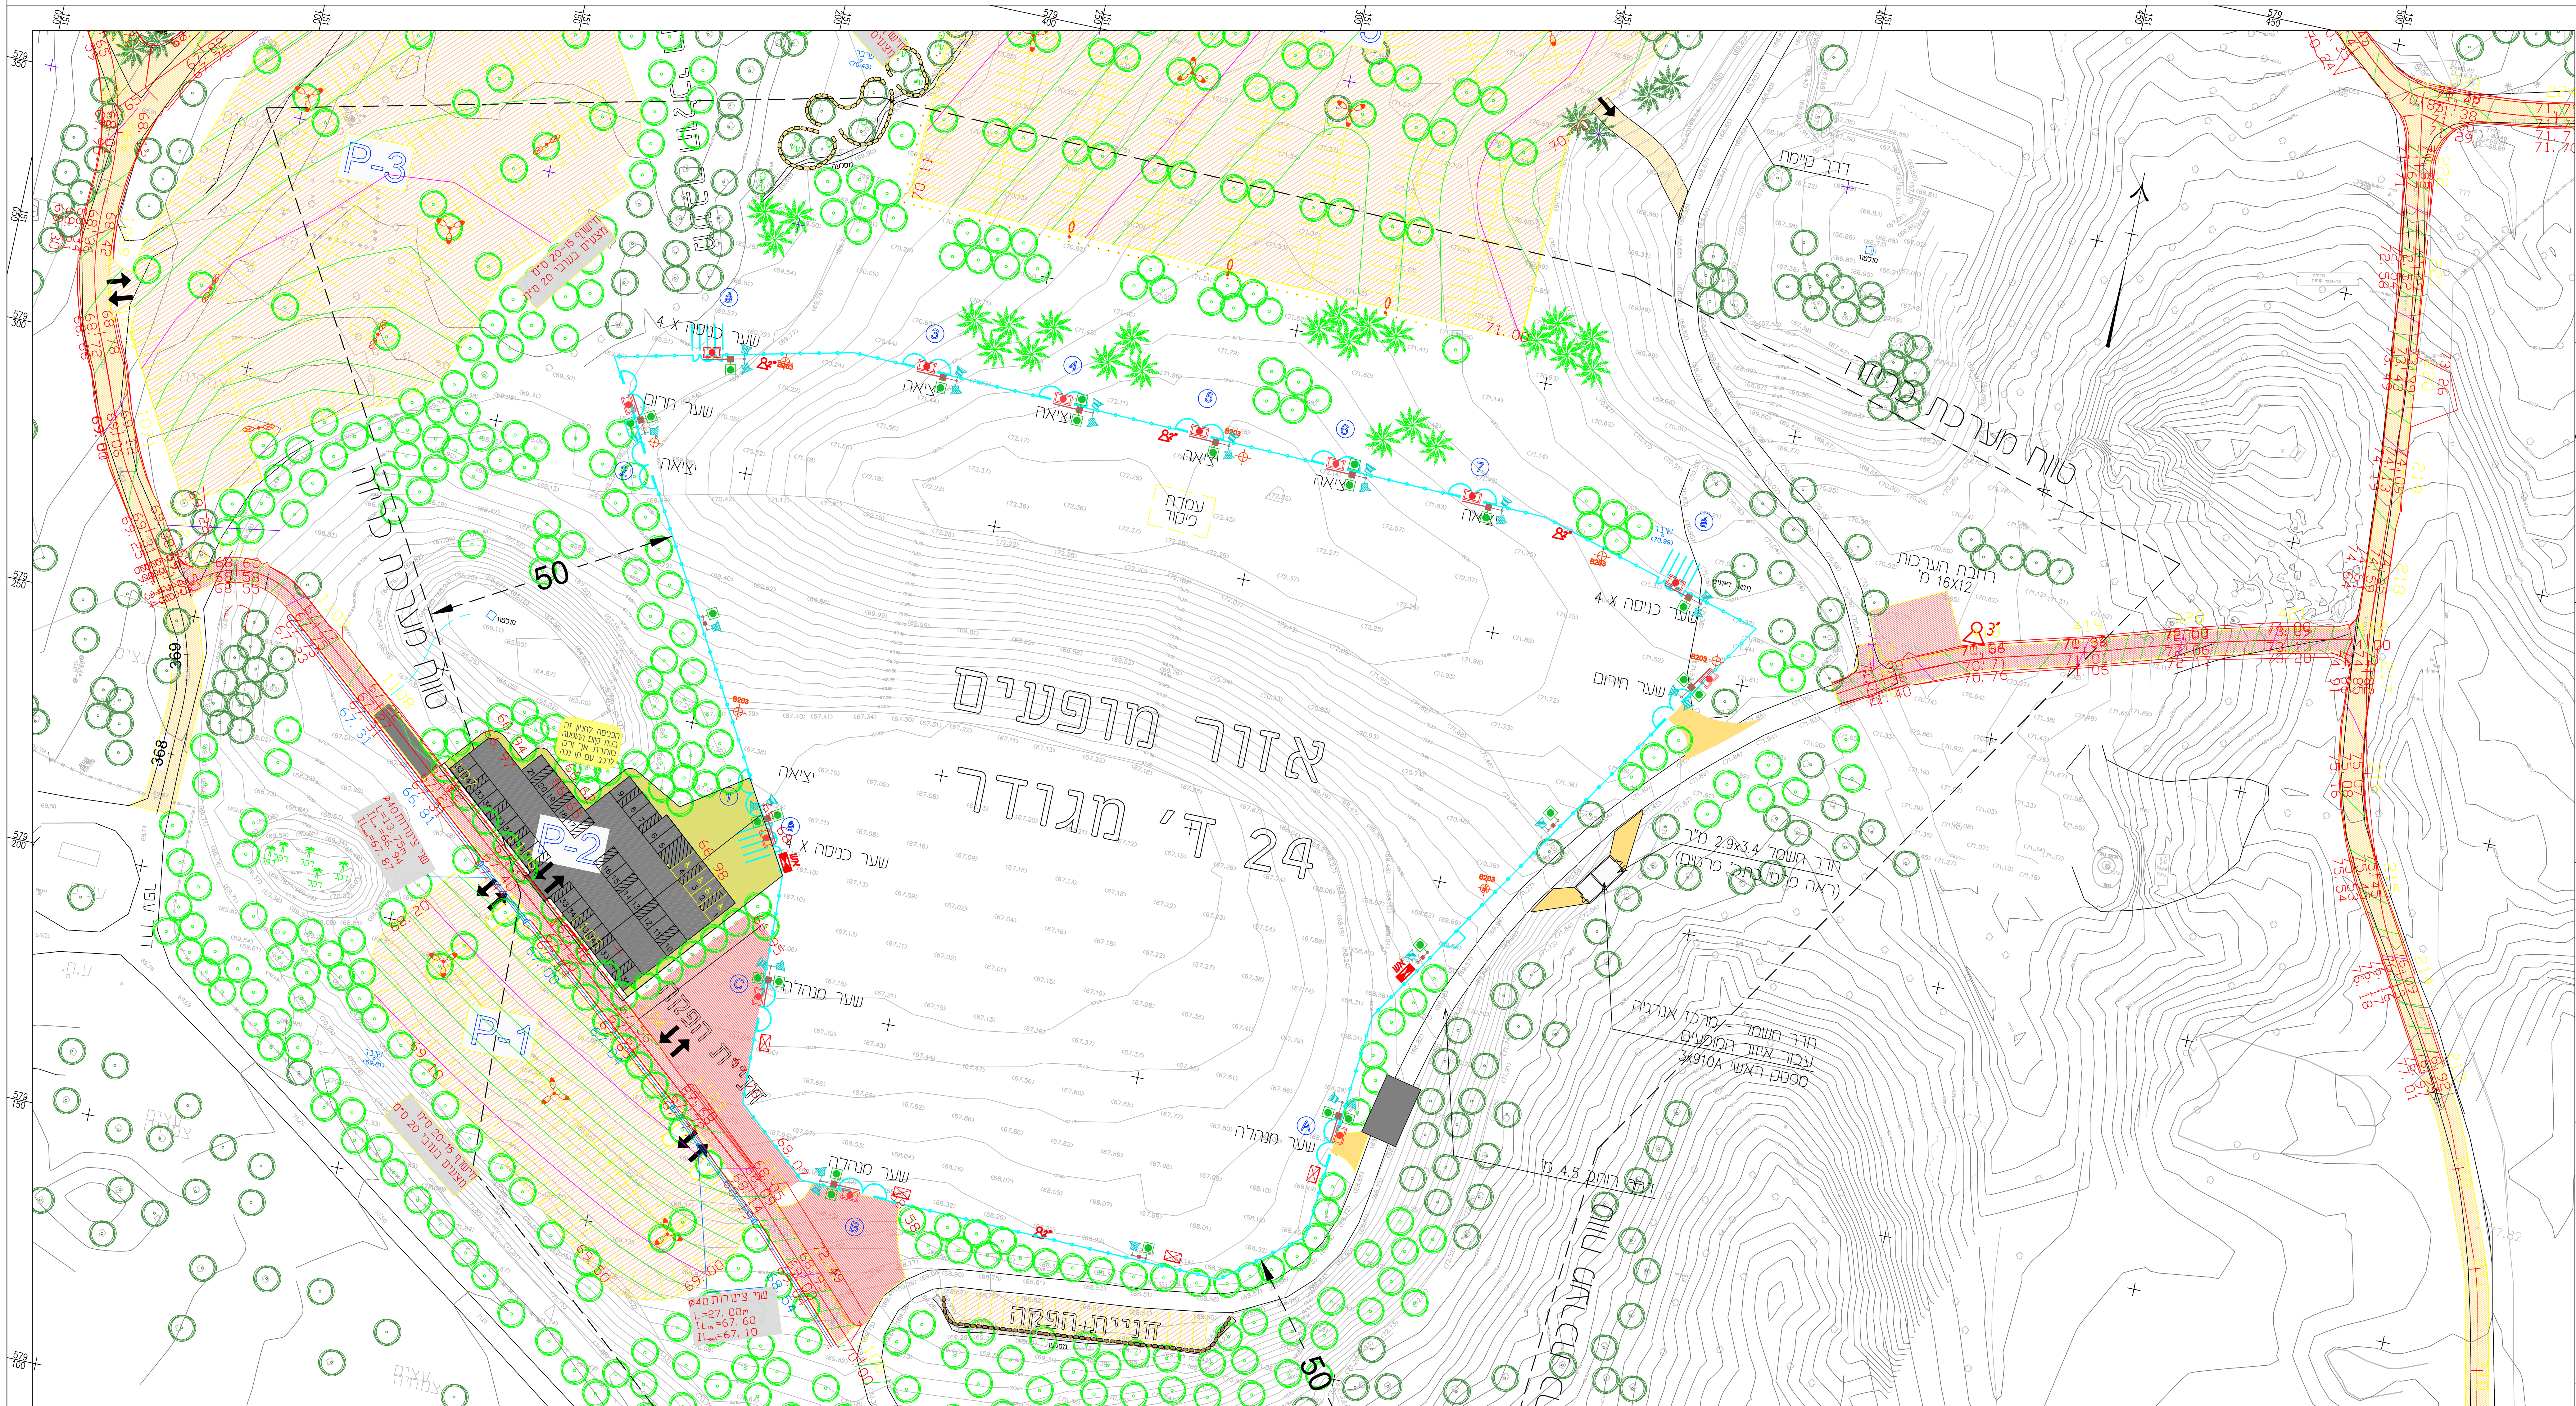


תפוצה	תאריך	תאריך	תאריך	תאריך	תאריך

מפתח גליונות :

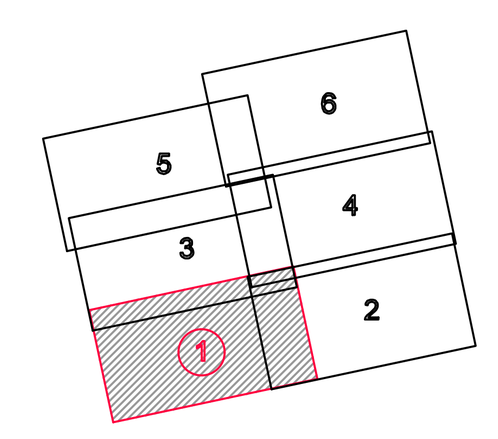

מקרא

- דרך באספלט חניה
- דרך מצעים חדשה לבצוע
- דרך מצעים חדשה לבצוע בשלב אחר
- חניה

מס' שינוי	תאריך	שינויים	חתימה

המבצע אחראי לבדיקת המידות והתאמתן במקום !
על המבצע לבדוק את כל המידות ועל כל טעות
או אי התאמה, עליו להודיע למתכנן.
אין לקבוע מידות על ידי מדידה גרפית בתוכנית.

הוכן עבור: רשות הטבע והגנים

שם הפרויקט: פארק אשכול

שם הקטע: פארק אשכול

שם התכנית: תנוחה

מס' התכנית: 202-5 00 1 6894
(שוטף נושא מהדורה קטע מס' פרויקט)

תכנון: מוקדם ☐ מפורט ☒

תאריך: 26.01.2022

קנה מידה: 1:500

תכנן	שונים	בקר	עדו
שרטט	ש.ב	אישר	עדו

התוכנית מוגשת לצורך :
עיון ☐ התייחסות ☐ אישור ☐ מכרז ☐ ביצוע ☒

חברה למדידות והנדסה אזרחית (1985) בע"מ
רח' המצודה 27 א.ת. אזור מיקוד 58001
טל: 03-556 5717
פקס: 03-556 5744
E-mail: halva@halva85.com
מדידות
כבישים
שדות תעופה
עבודות פיתוח