
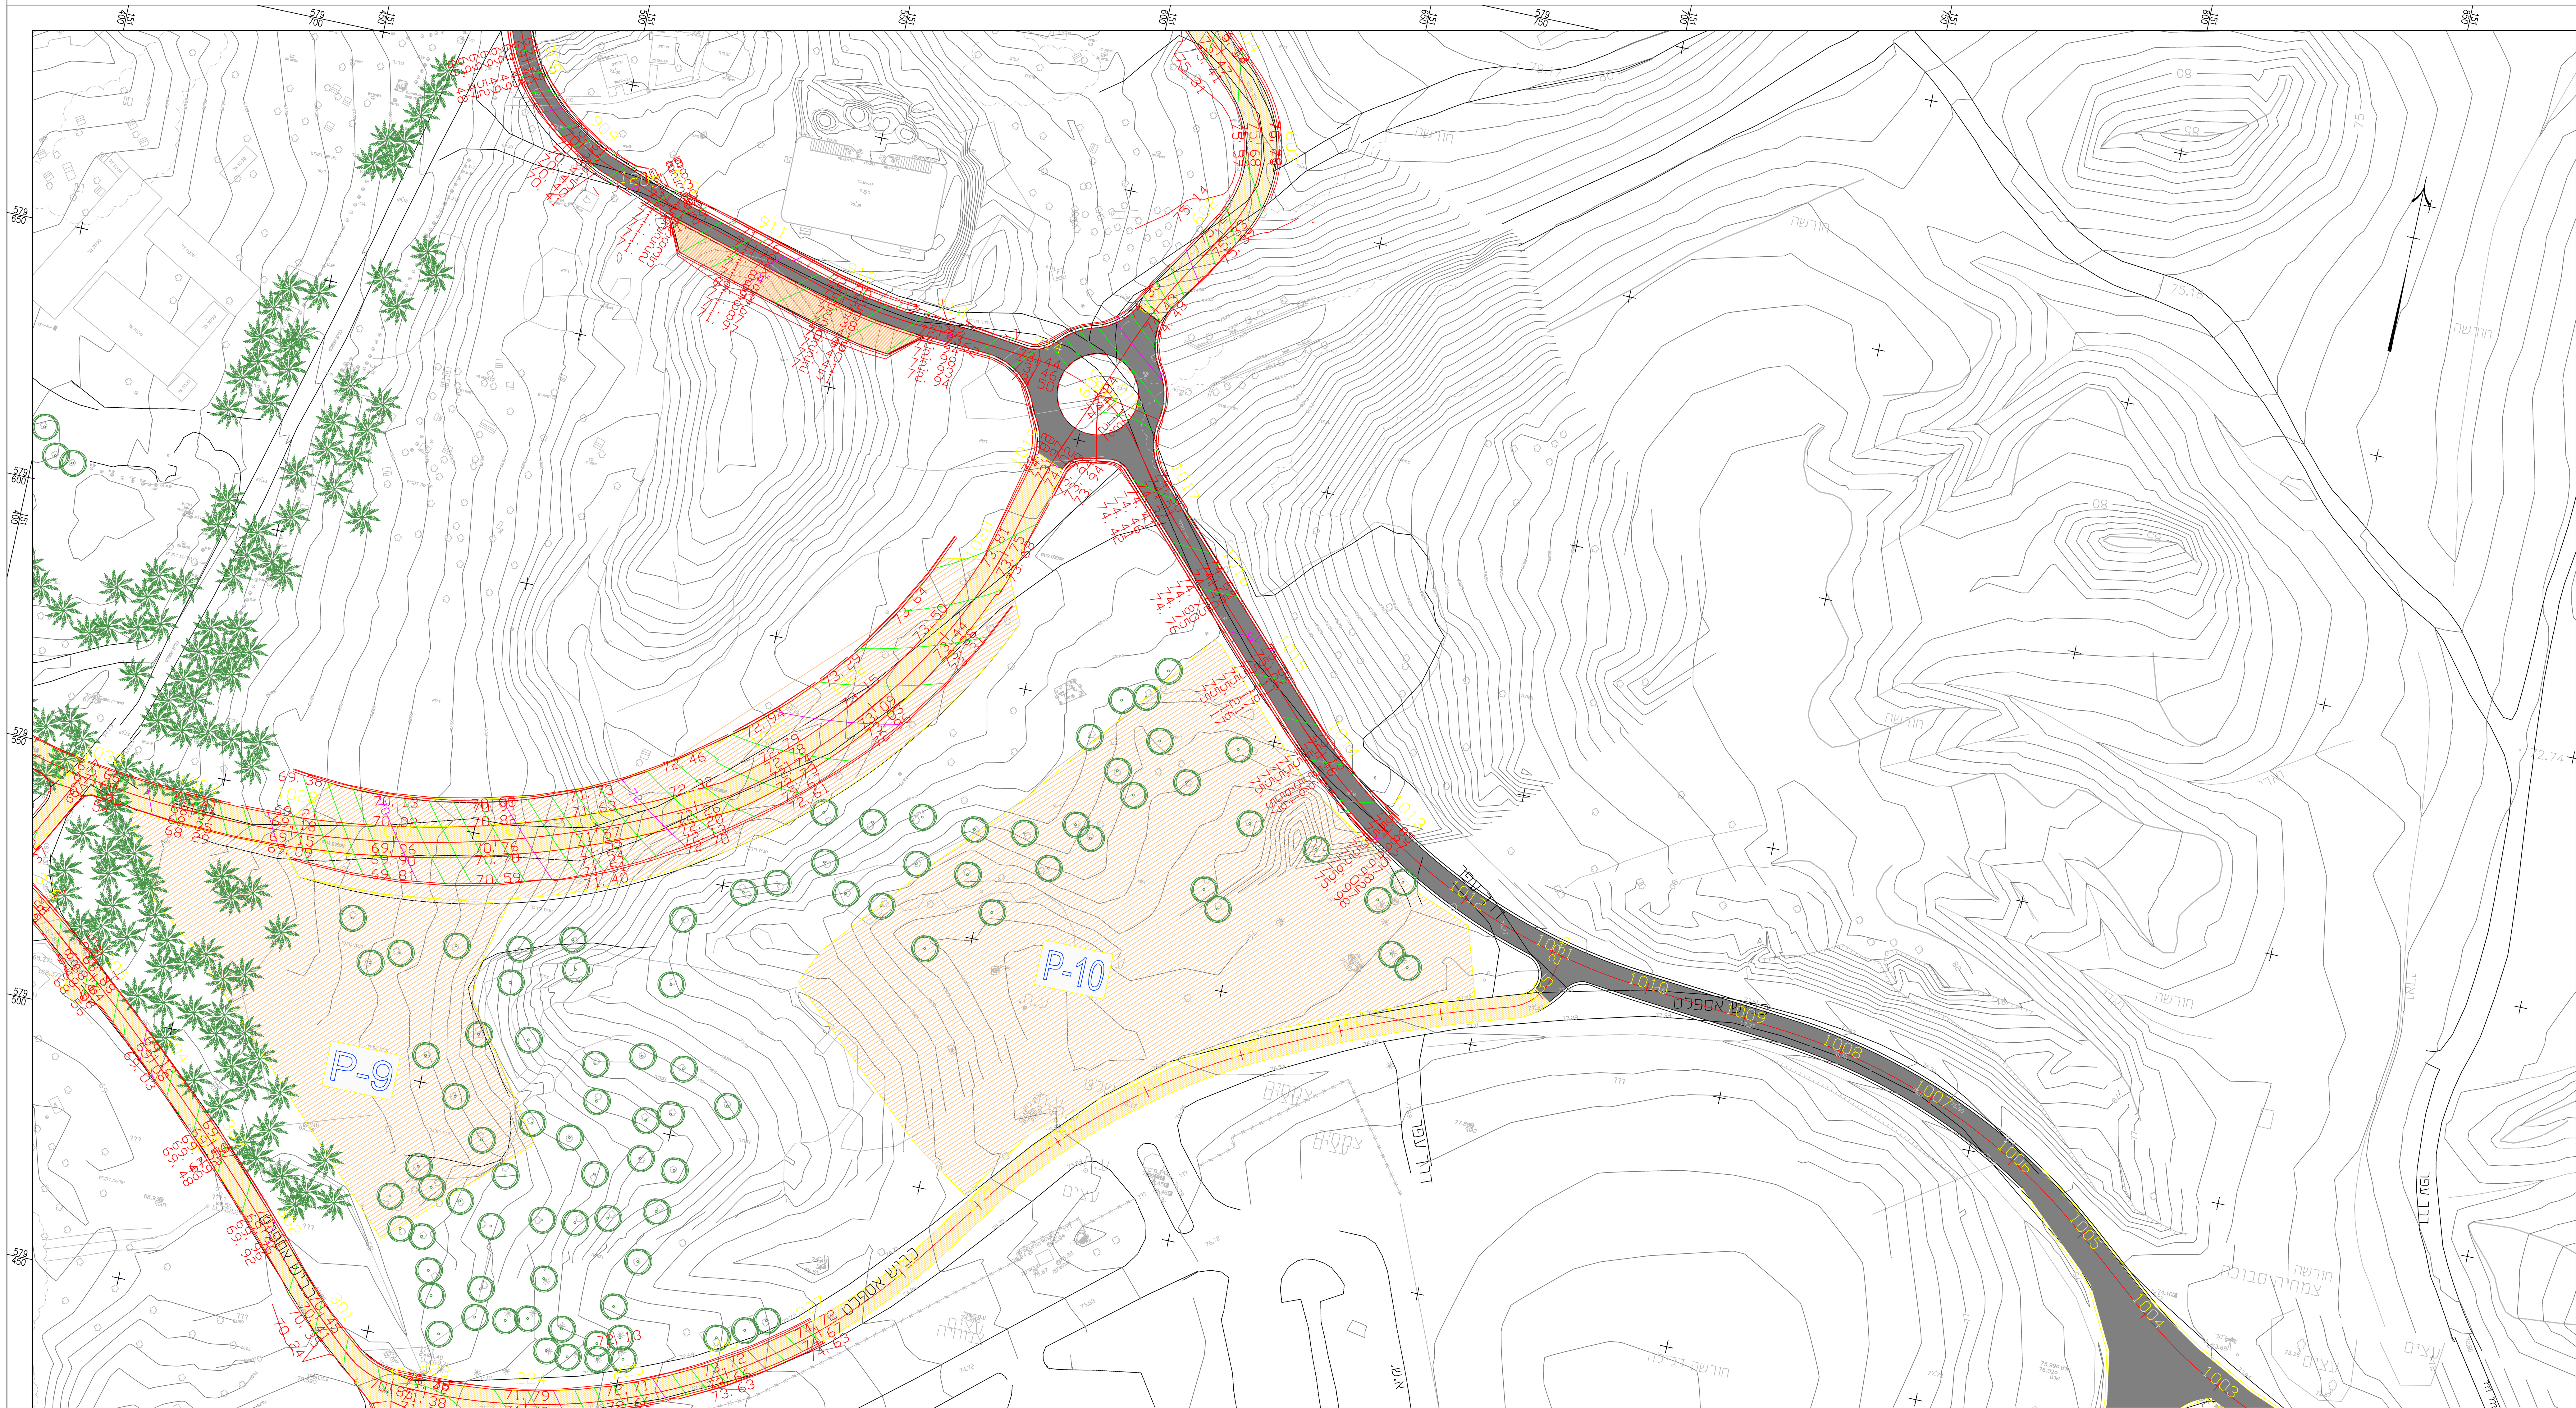


תפוצה	תאריך	תאריך	תאריך	תאריך	תאריך

מפתח גליונות :

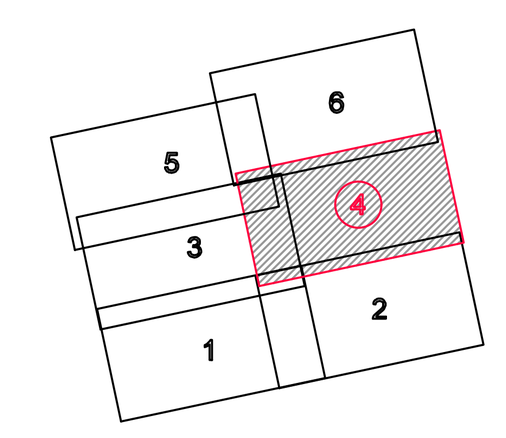

מקרא

- דרך באספלט חניה
- דרך מצעים חדשה לבצוע
- דרך מצעים חדשה לבצוע בשלב אחר
- חניה

מס' שינוי	תאריך	שינויים	חתימה

המבצע אחראי לבדיקת המידות ולהתאמתן במקום ! על המבצע לבקר את כל המידות ועל כל טעות או אי התאמה, עליו להודיע למתכנן. אין לקבוע מידות על ידי מדידה גרפית בתוכנית.

הוכן עבור: רשות הטבע והגנים

שם הפרויקט: פארק אשכול

שם הקטע: פארק אשכול

שם התכנית: תנוחה

מס' התכנית					תכנון:
שוטף 201	נושא 5	מהדורה 00	קטע 1	מס' פרויקט 6894	☐ מוקדם ☒ מפורט

תאריך	קנה מידה
26.01.22	1:500

תכנן	שונים	בקר	עדו
שרטט	ש.ב	אישר	עדו

התוכנית מוגשת לצורך :

עיון	התיחסות	אישור	מכרז	ביצוע
☐	☐	☐	☐	☒

חברה למדידות והנדסה אזרחית (1985) בע"מ
רח' המצודה 27 א.ת. אזור מיקוד 58001
טל: 03-556 5717
פקס: 03-556 5744
E-mail: halva@halva85.com
מדידות
כבישים
שדות תעופה
עבודות פיתוח