
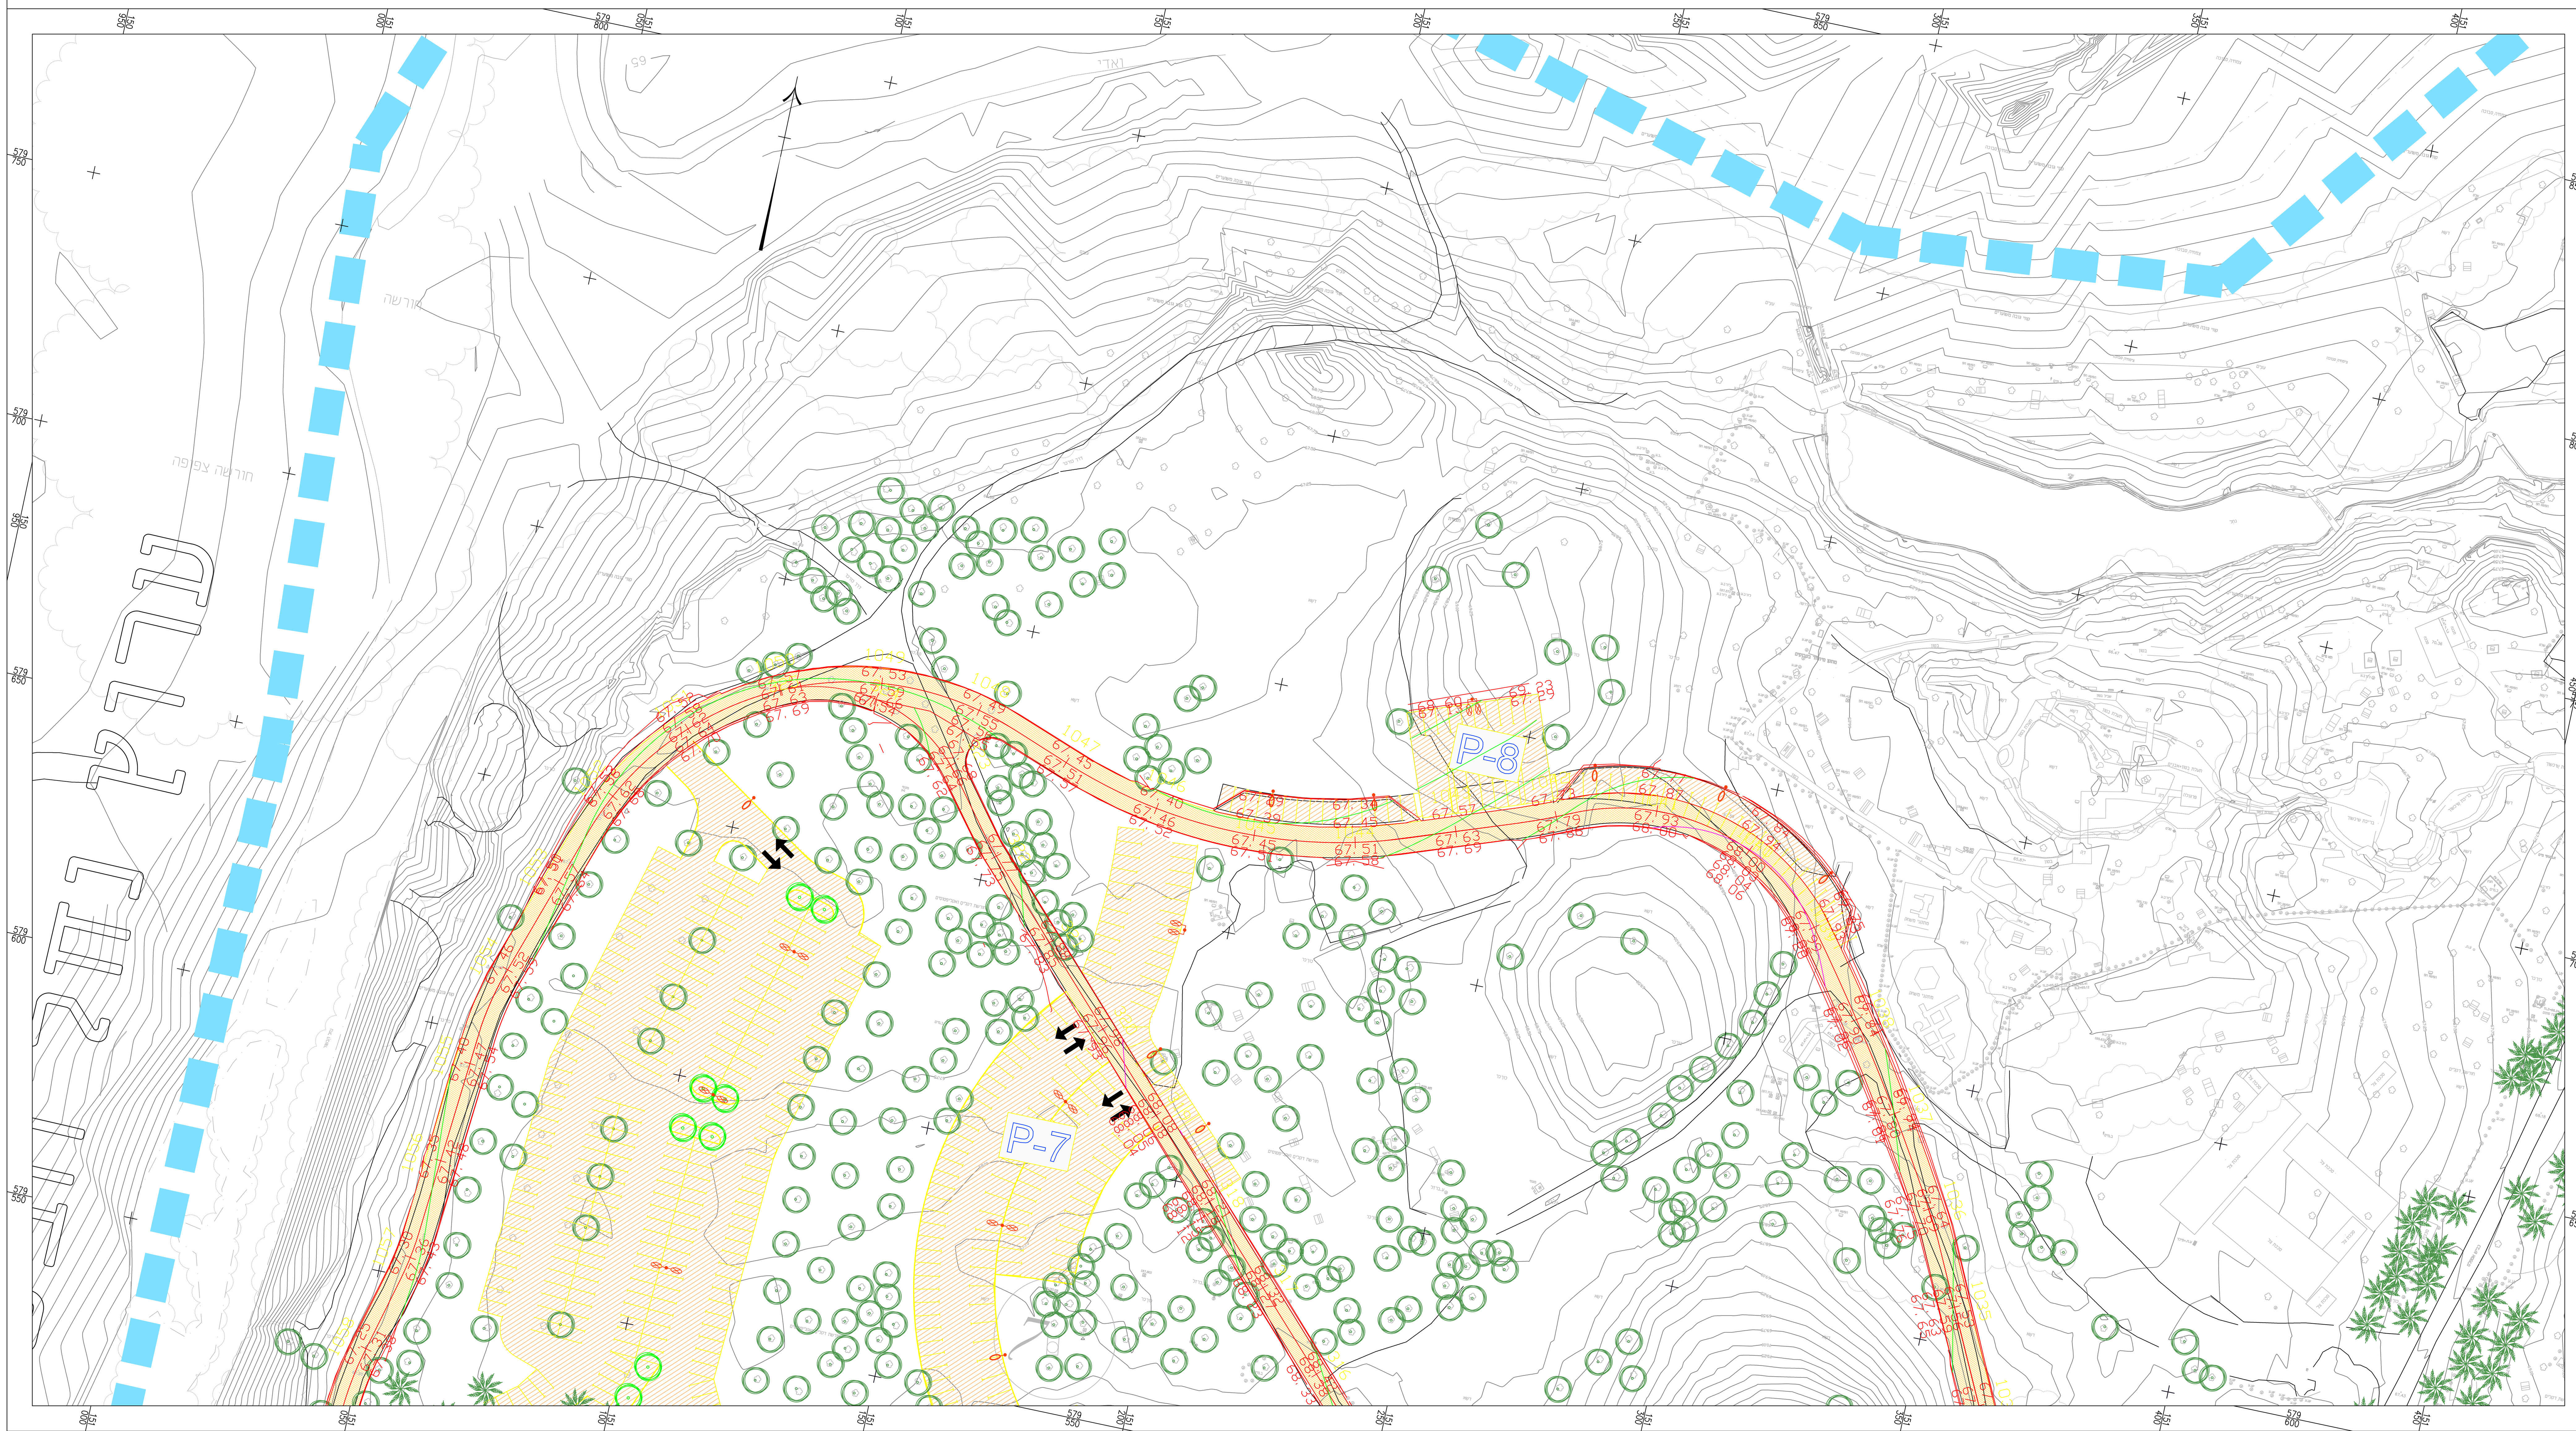


תפוצה	תאריך	תאריך	תאריך	תאריך	תאריך

מפתח גליונות :

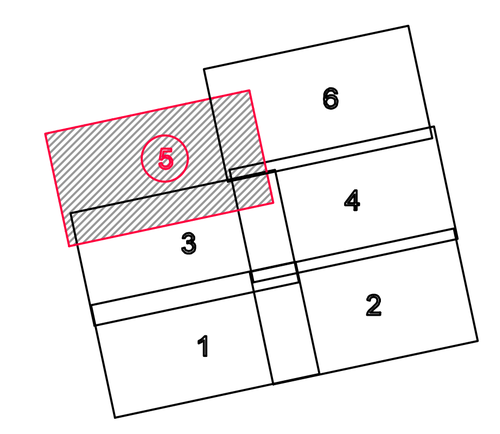

מקרא

- דרך באספלט חניה
- דרך מצעים חדשה לבצוע
- דרך מצעים חדשה לבצוע בשלב אחר
- חניה

מס' שינוי	תאריך	שינויים	חתימה

המבצע אחראי לבדיקת המדות והתאמתן במקום !
על המבצע לבקר את כל המדות ועל כל טעות
או אי התאמה, עליו להודיע למתכנן.
אין לקבוע מידות על ידי מדידה גרפית בתוכנית.

הוכן עבור:
רשות הטבע והגנים

שם הפרוייקט:
פארק אשכול

שם הקטע:
פארק אשכול

שם התכנית:
תנוחה

מס' התכנית: 201-5 00 1 6894
(שותף נושא מהדורה קטע מס' פרויקט)

תכנון: מוקדם ☐ מפורט ☒

תאריך: 26.01.22
קנה מידה: 1:500

תכנן	שונים	בקר	עדו
שרטט	ש.ב	אישר	עדו

התוכנית מוגשת לצורך :
עיון ☐ התיחסות ☐ אישור ☐ מכרז ☐ ביצוע ☒

חברה למדידות והנדסה אזרחית (1985) בע"מ
רח' המצודה 27 א.ת. אזור מיקוד 58001
טל: 03-556 5717
פקס: 03-556 5744
E-mail: halva@halva85.com
מדידות
כבישים
שדות תעופה
עבודות פיתוח