

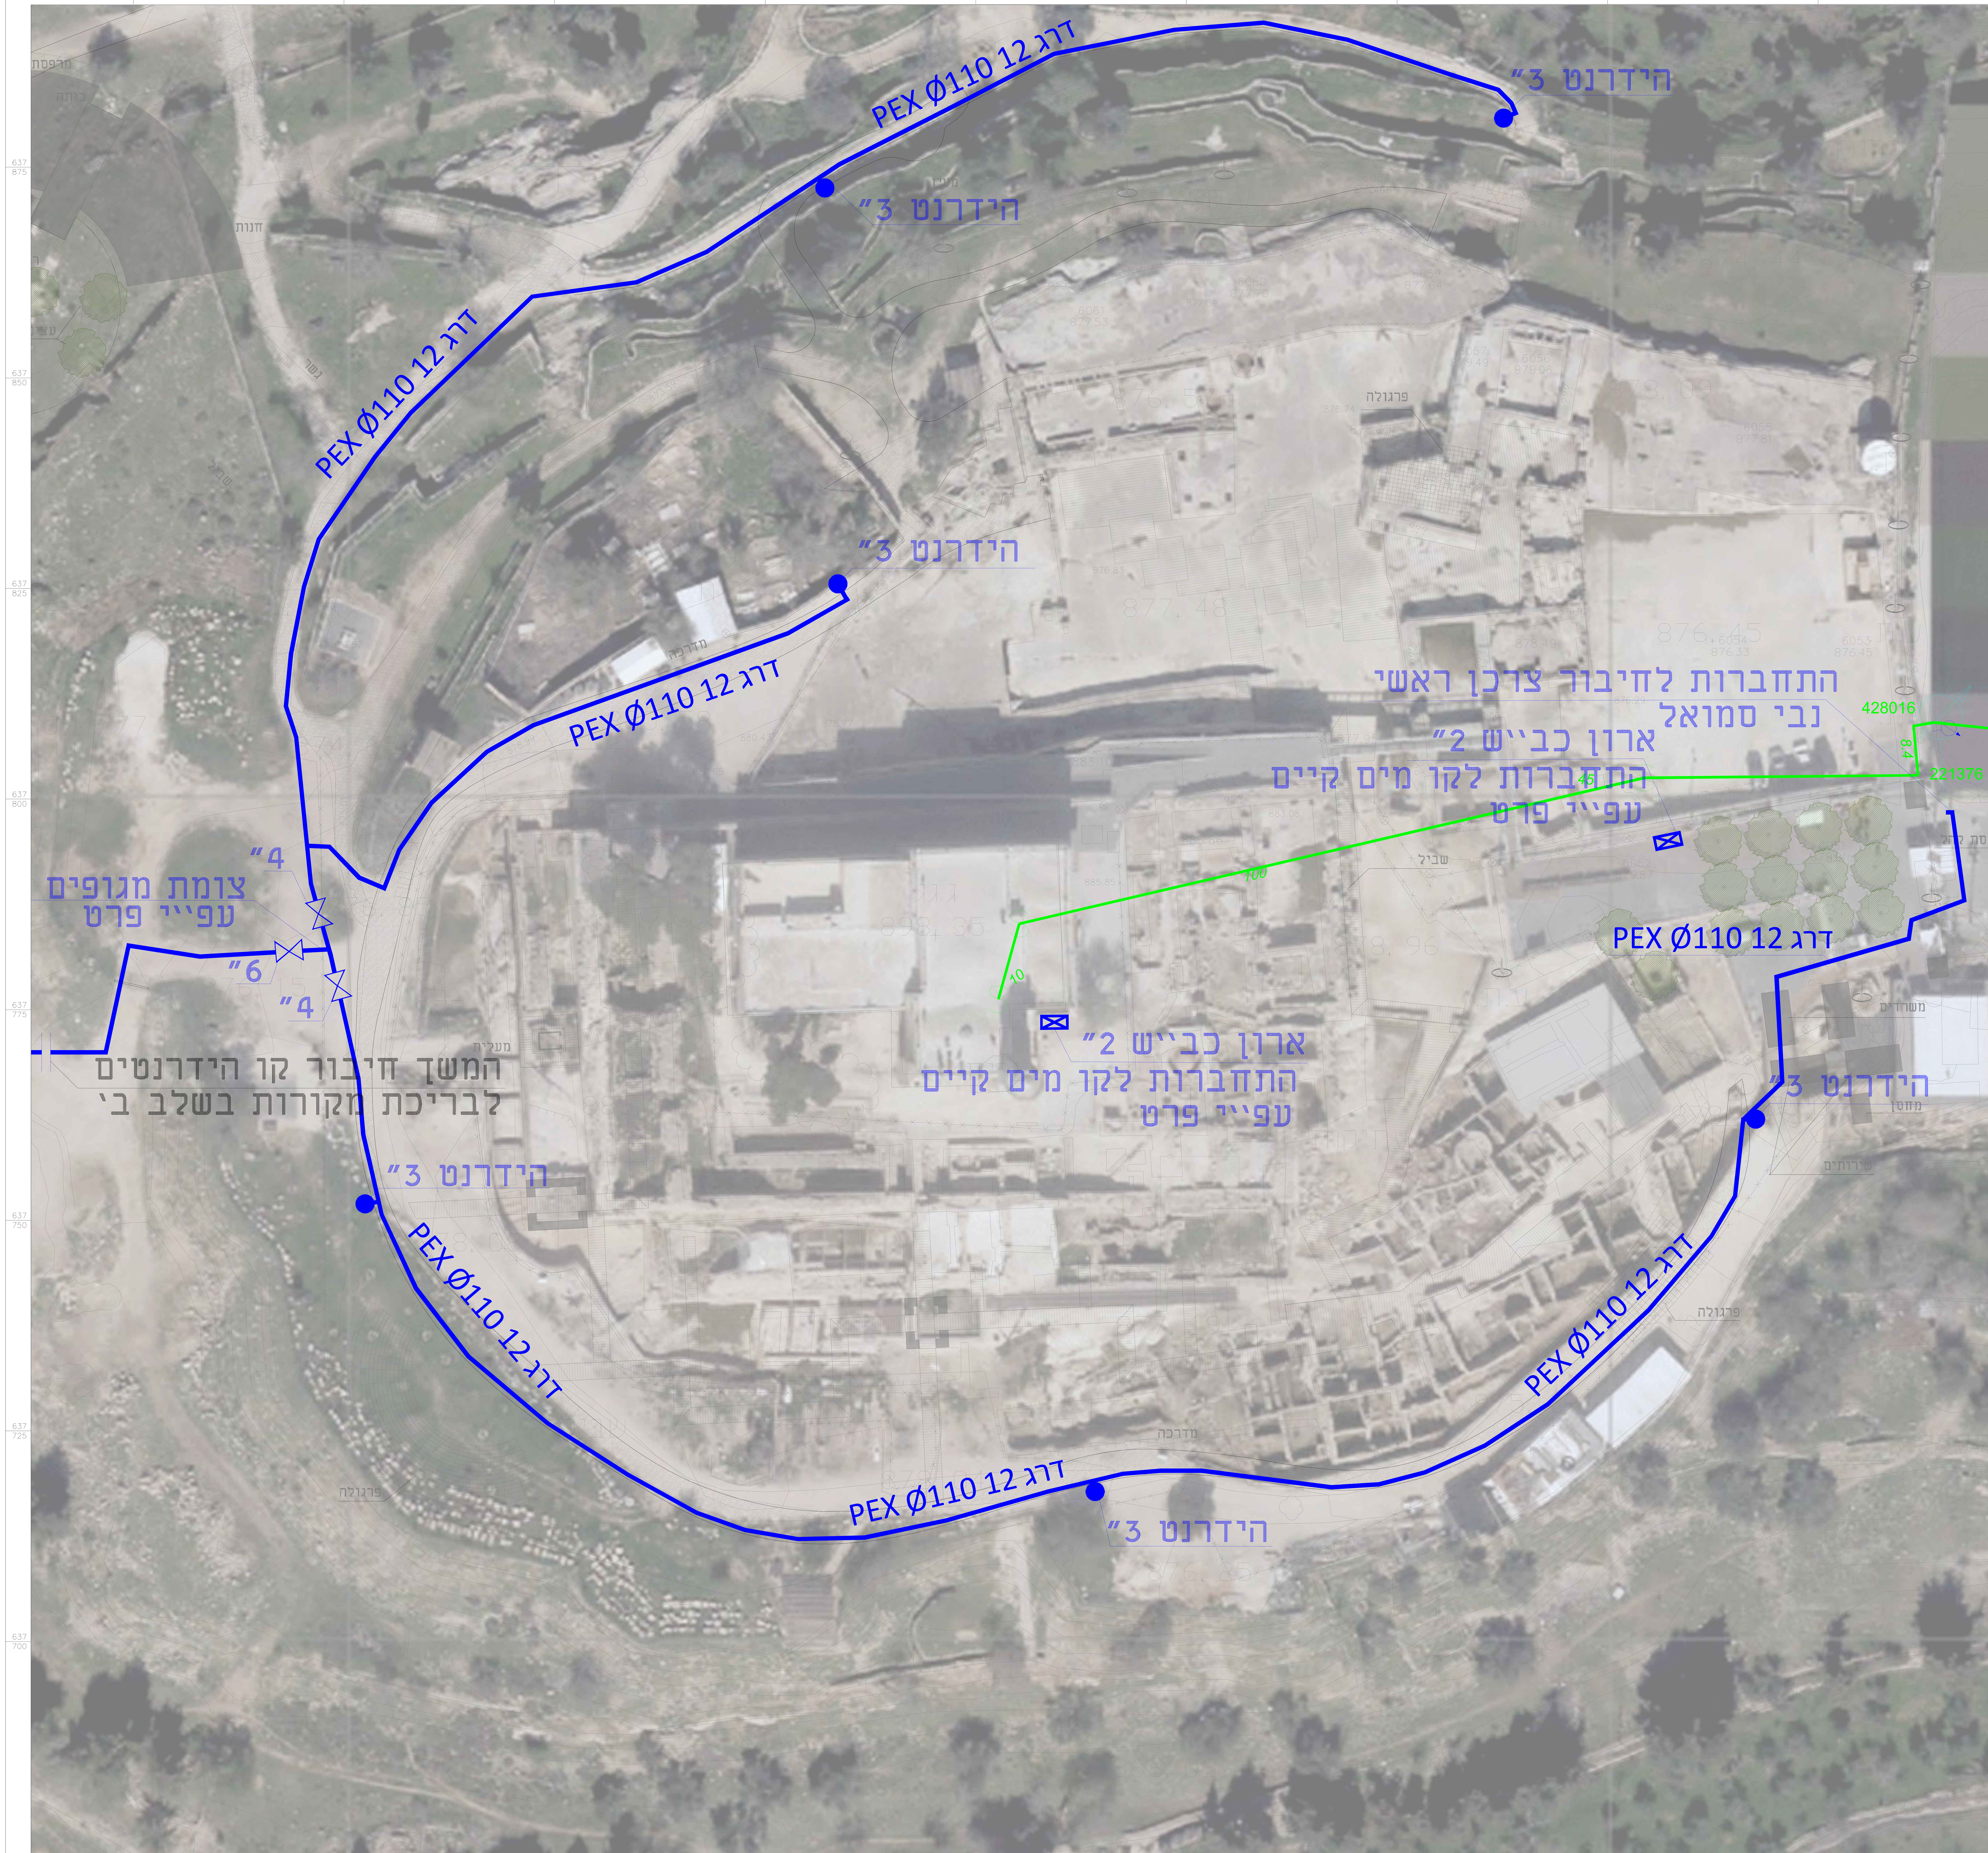


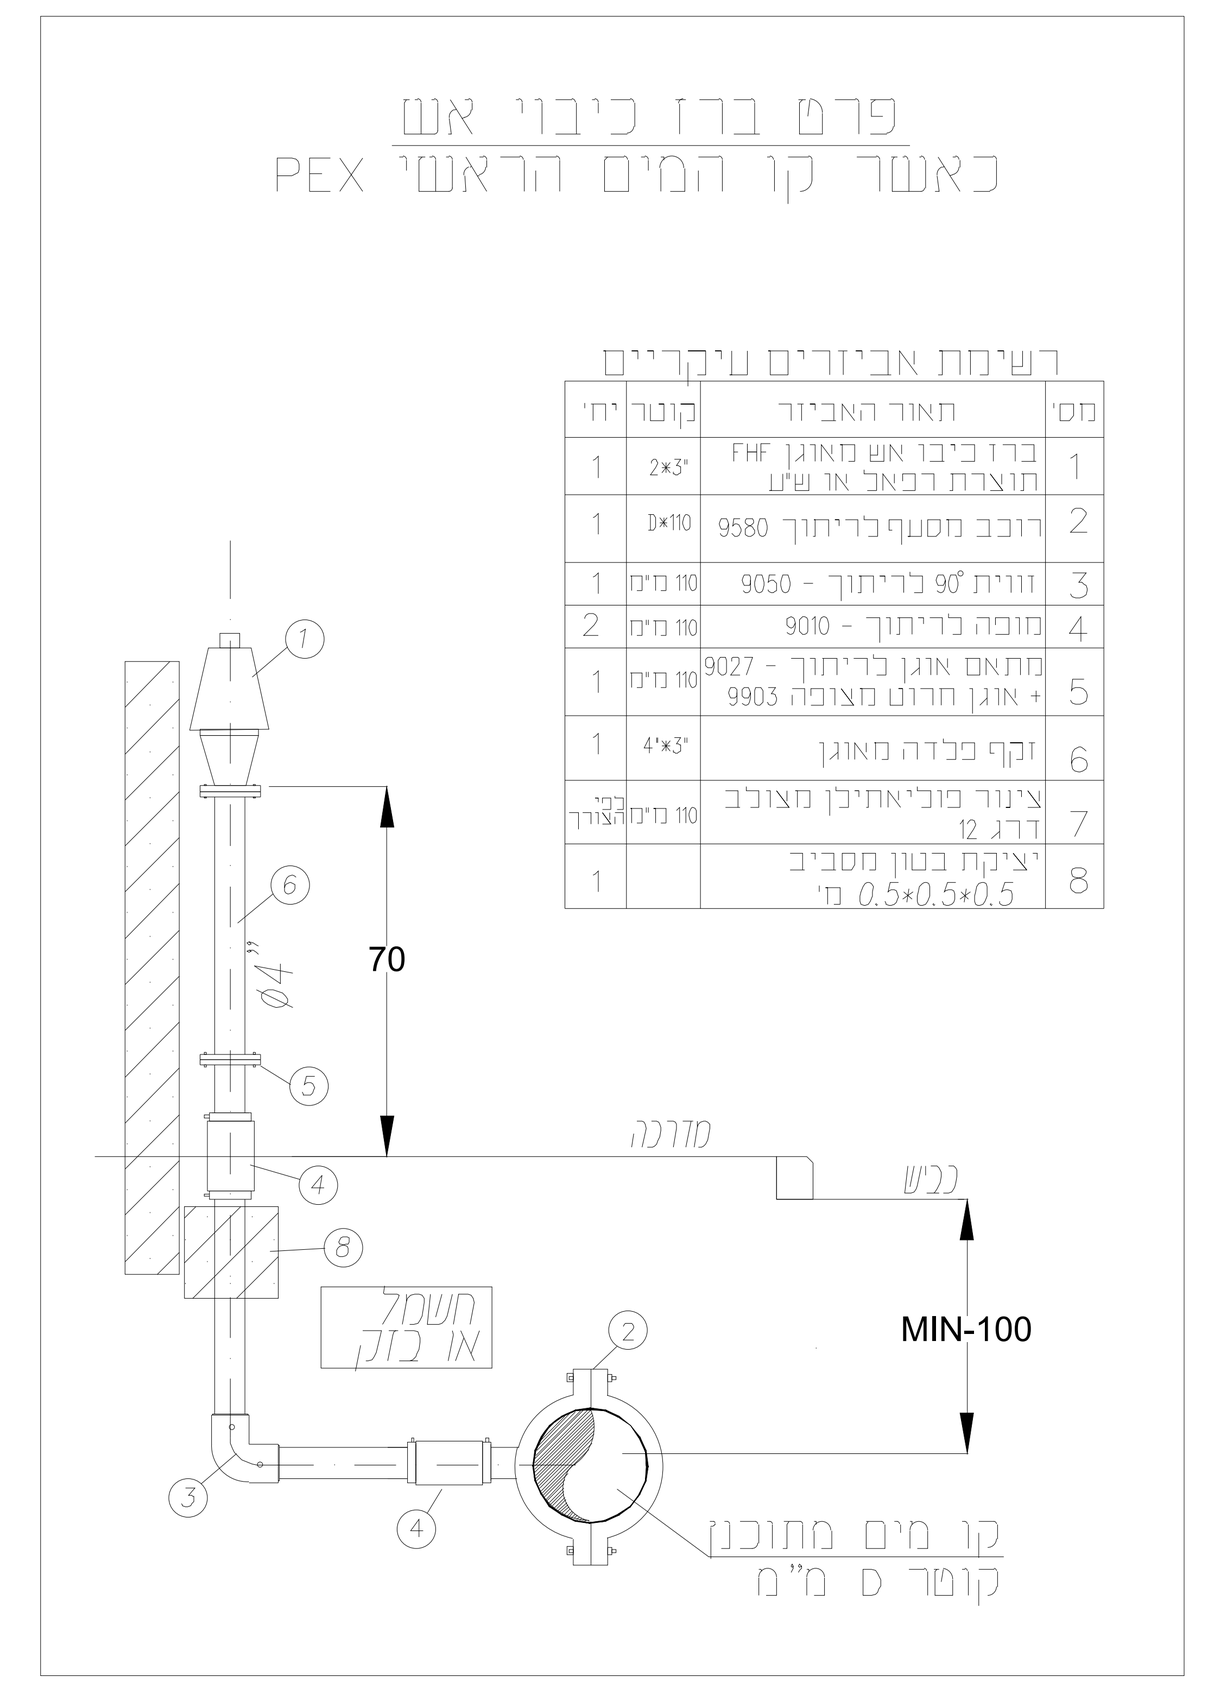

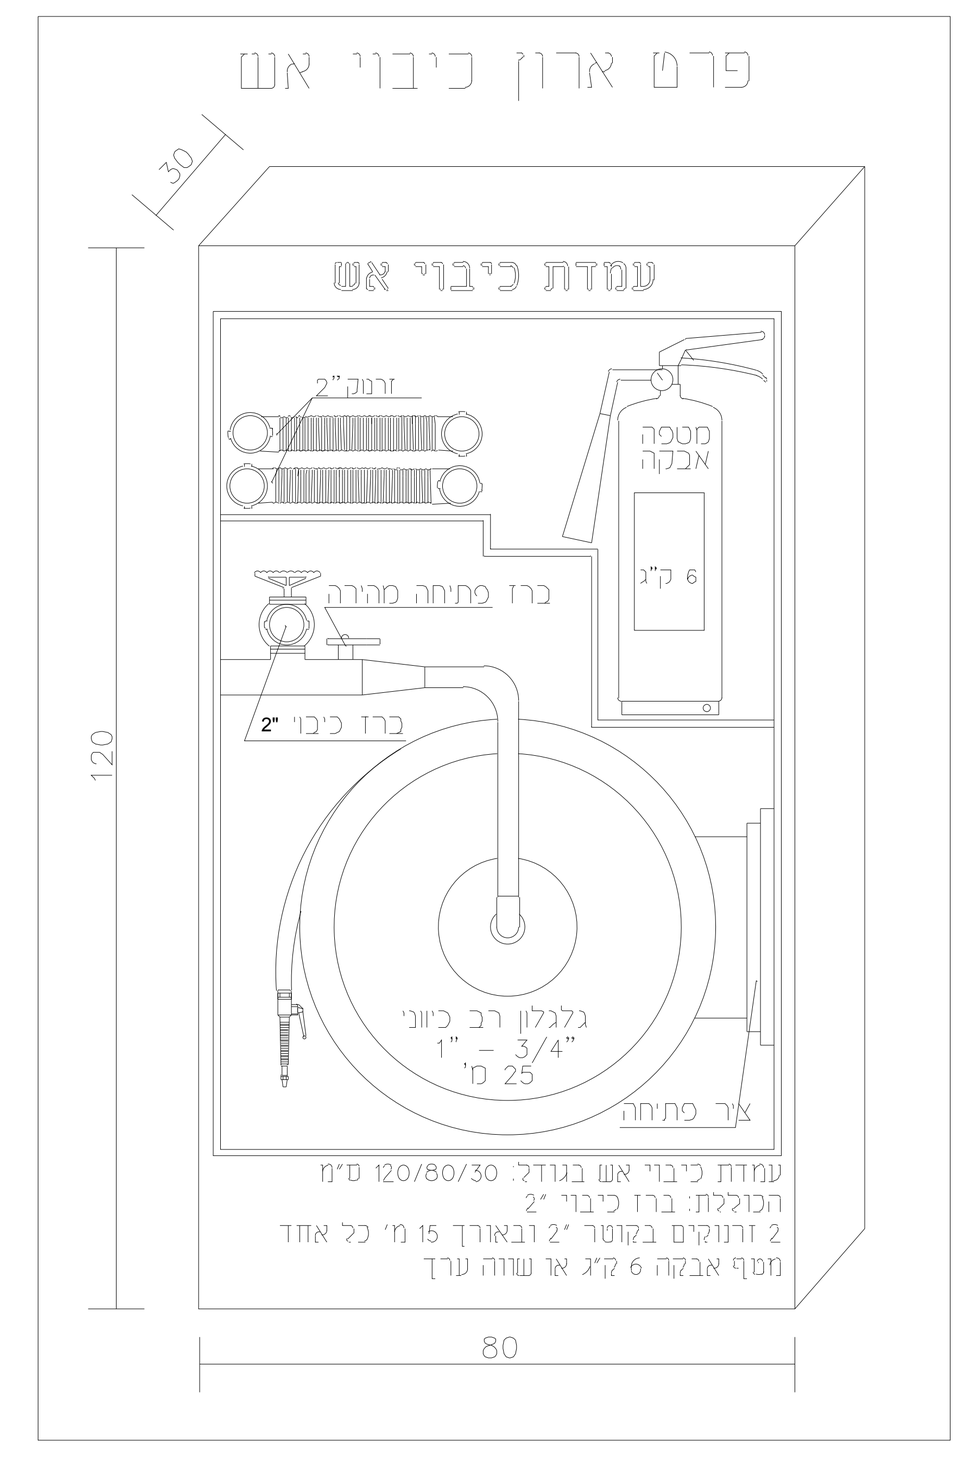

מקרא:

- הידרנט
- שסתום אוויר
- ארון כב״ש
- קו מים מתוכנן
- קו בזק

מס׳	הערה	תאריך	חתימה
7			
6			
5			
4			
3			
2	עדכון תכנון	28.06.23	א.י.
1	עדכון תכנון	12.06.23	א.י.

לעיון ○ לאישור ○ למכרז ● לביצוע ○

המזמין: רט״ג

שם הפרויקט: קווי מים לכיבוי אש נבי סמואל

שם התכנית: תנוחה קווי מים לכיבוי אש שלב א׳

מס׳ תכנית: 4436-001 / 0

תכנן: ע.א	בקר: י.ק.	תאריך: 15.01.23
שרטט: א.י.	אישר: י.ק.	קנ״מ: 1:250

קופלוביץ פ.מ. מהנדסים בע״מ
רח׳ מנוחה ונחלה 33 רחובות, 7624702
טל: 08-9455265 פקס: 08-9491866
www.engkop.co.il