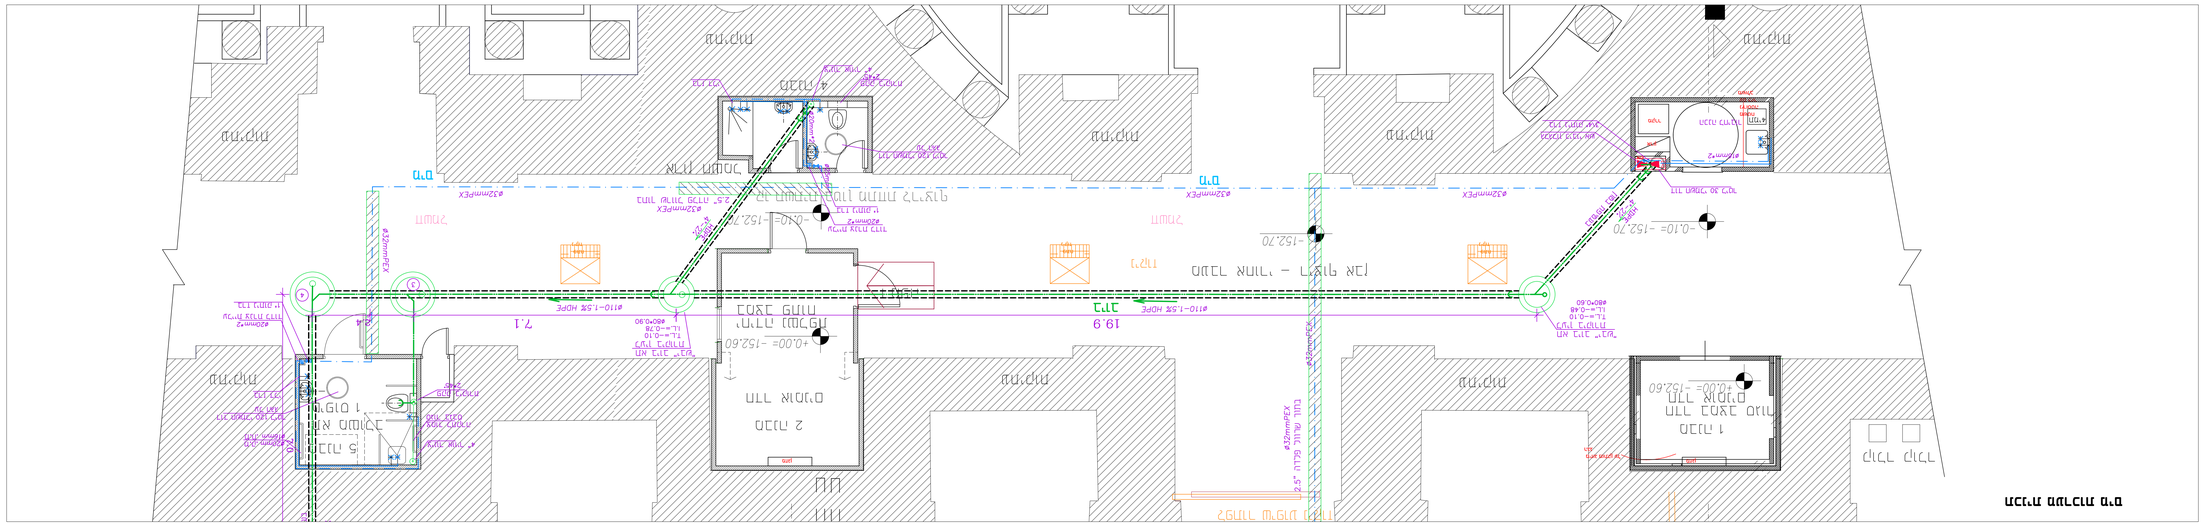
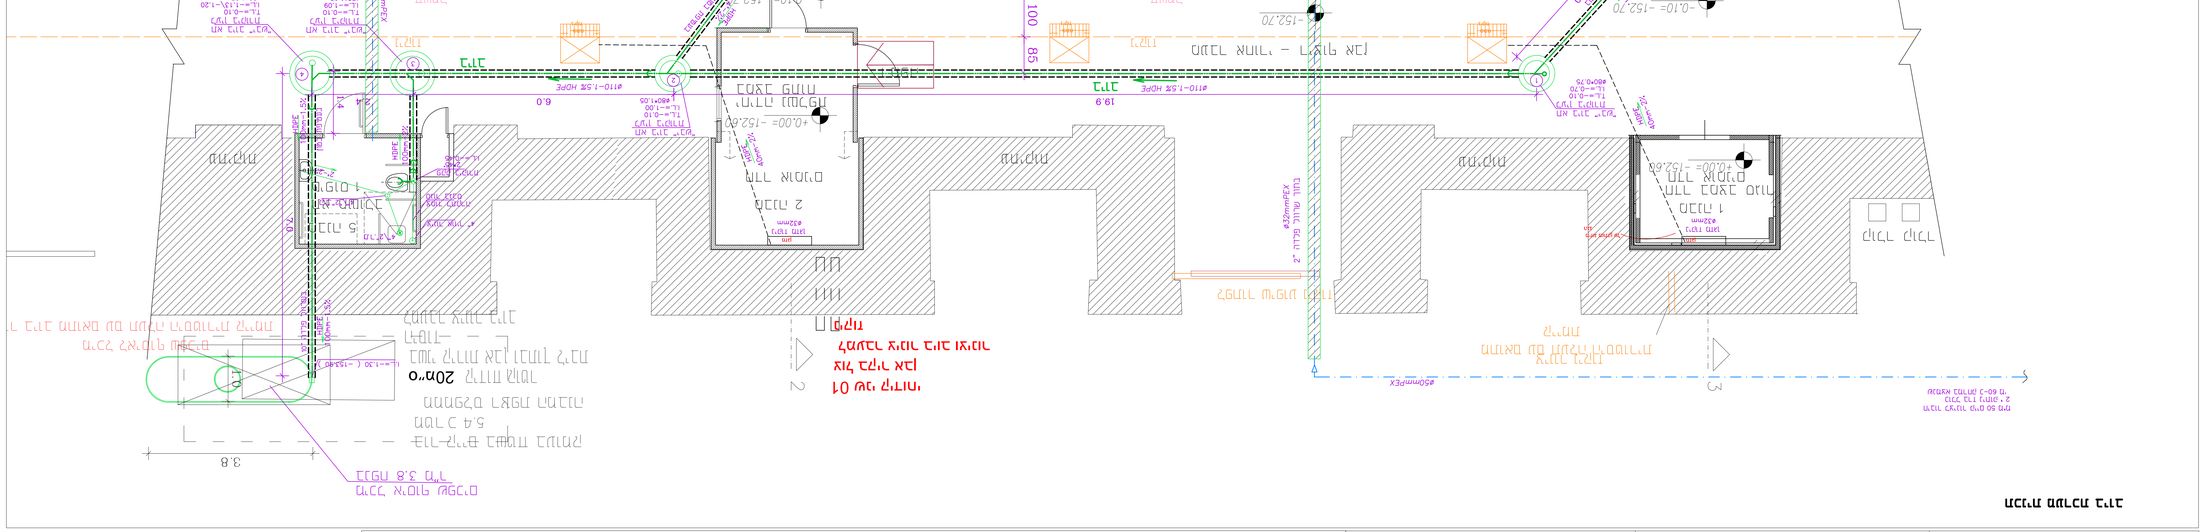

תכנית מערכת ביוב
-0.10= -152.70
+0.00= -152.60
#110-1.5E HDPE
#32mmPEX
