


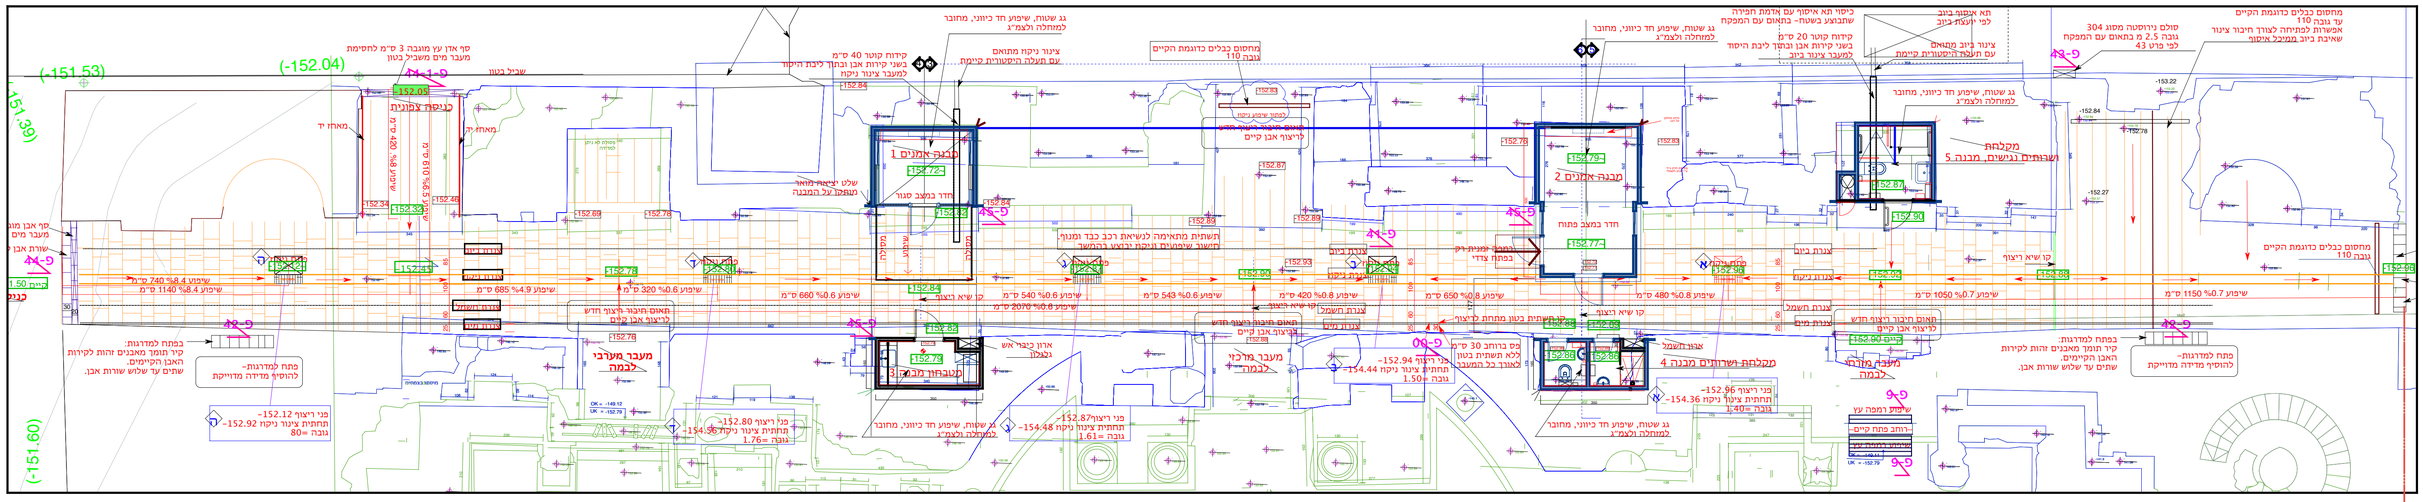


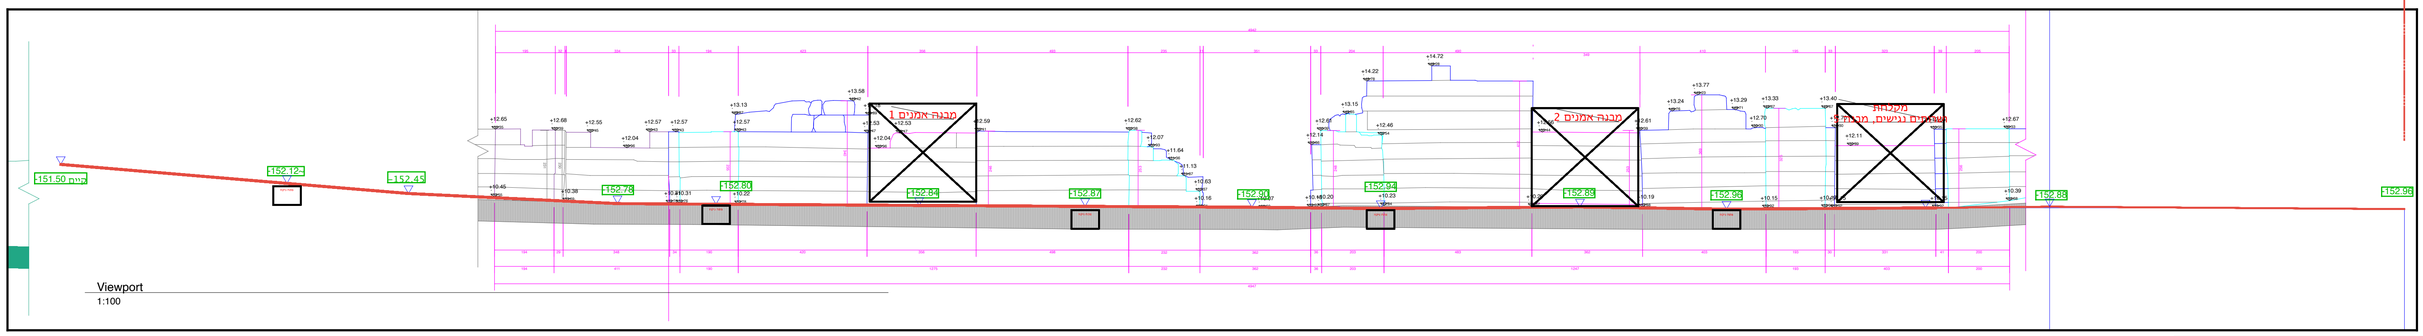

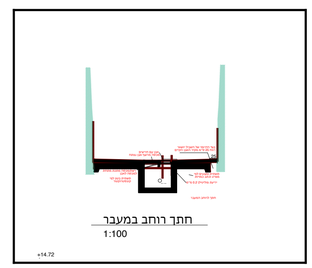

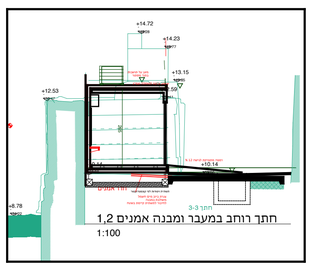

הערה:
מידות המבנים מבוססות על מדידה ידנית בשטח של מיקום הקירות.
ביריות הקבלן לוודא התאמת המידות לשטח

נשלח באימייל 2022-01-01
זאב מרגלית, עודד יעקבי, ניסים בדוש, נתנאל נאמן
בני משה
ויקטור בורביע, אסא שיש, מתי רחמני, אלון רז

נשלח באימייל 2022-02-28
בני משה, ויקטור בורביע- קונסטרוקטור, רמי (קומפקטוש)

2022-07-05
לעבודה: אילנה-מים ביוב,אלון-חשמל
לעיון: בני, ניסים, עודד, זאב

2022-09-19
לעבודה: אילנה-מים ביוב,אלון-חשמל, בני

2022-09-29
לעבודה: אילנה-מים ביוב,אלון-חשמל
לאישור: מתי- יועץ בטיחות
לעיון: בני, ניסים, עודד, זאב

2022-12-07
משלוח למכרז לרוית ובני העתק לעודד, ניסים, זאב

המבצע אחראי על בדיקת התכניות והתאמתן לשטח.
במידה של אי התאמה בין השטח לתכנית באחריות המבצע להודיע לארכיטקט לפני ביצוע.
אין לקבוע מידות ע"י מדידה מהשרטוט.

יועץ אשר שמו מופיע כמשתמש בתכנית זו לתוכניותיו, נושא לבדו באחריות המקצועית לכל המופיע בתוכנית

ביצוע העבודות ע"י הקבלן כפוף
לכל ההוראות המופיעות
בכל מסמכי הביצוע עליהם הוא חתום

רשות הטבע והגנים
גן לאומי בית שאן
חדרי אמנים

אמיר שהם ארכיטקט ובונה ערים
חיפה רח הלל 40 0556695456

1:100 1:200

לעיון ○ לאישור ● למכרז ○ לביצוע ○

גליון A401
מהדורה 2
2022-11-23