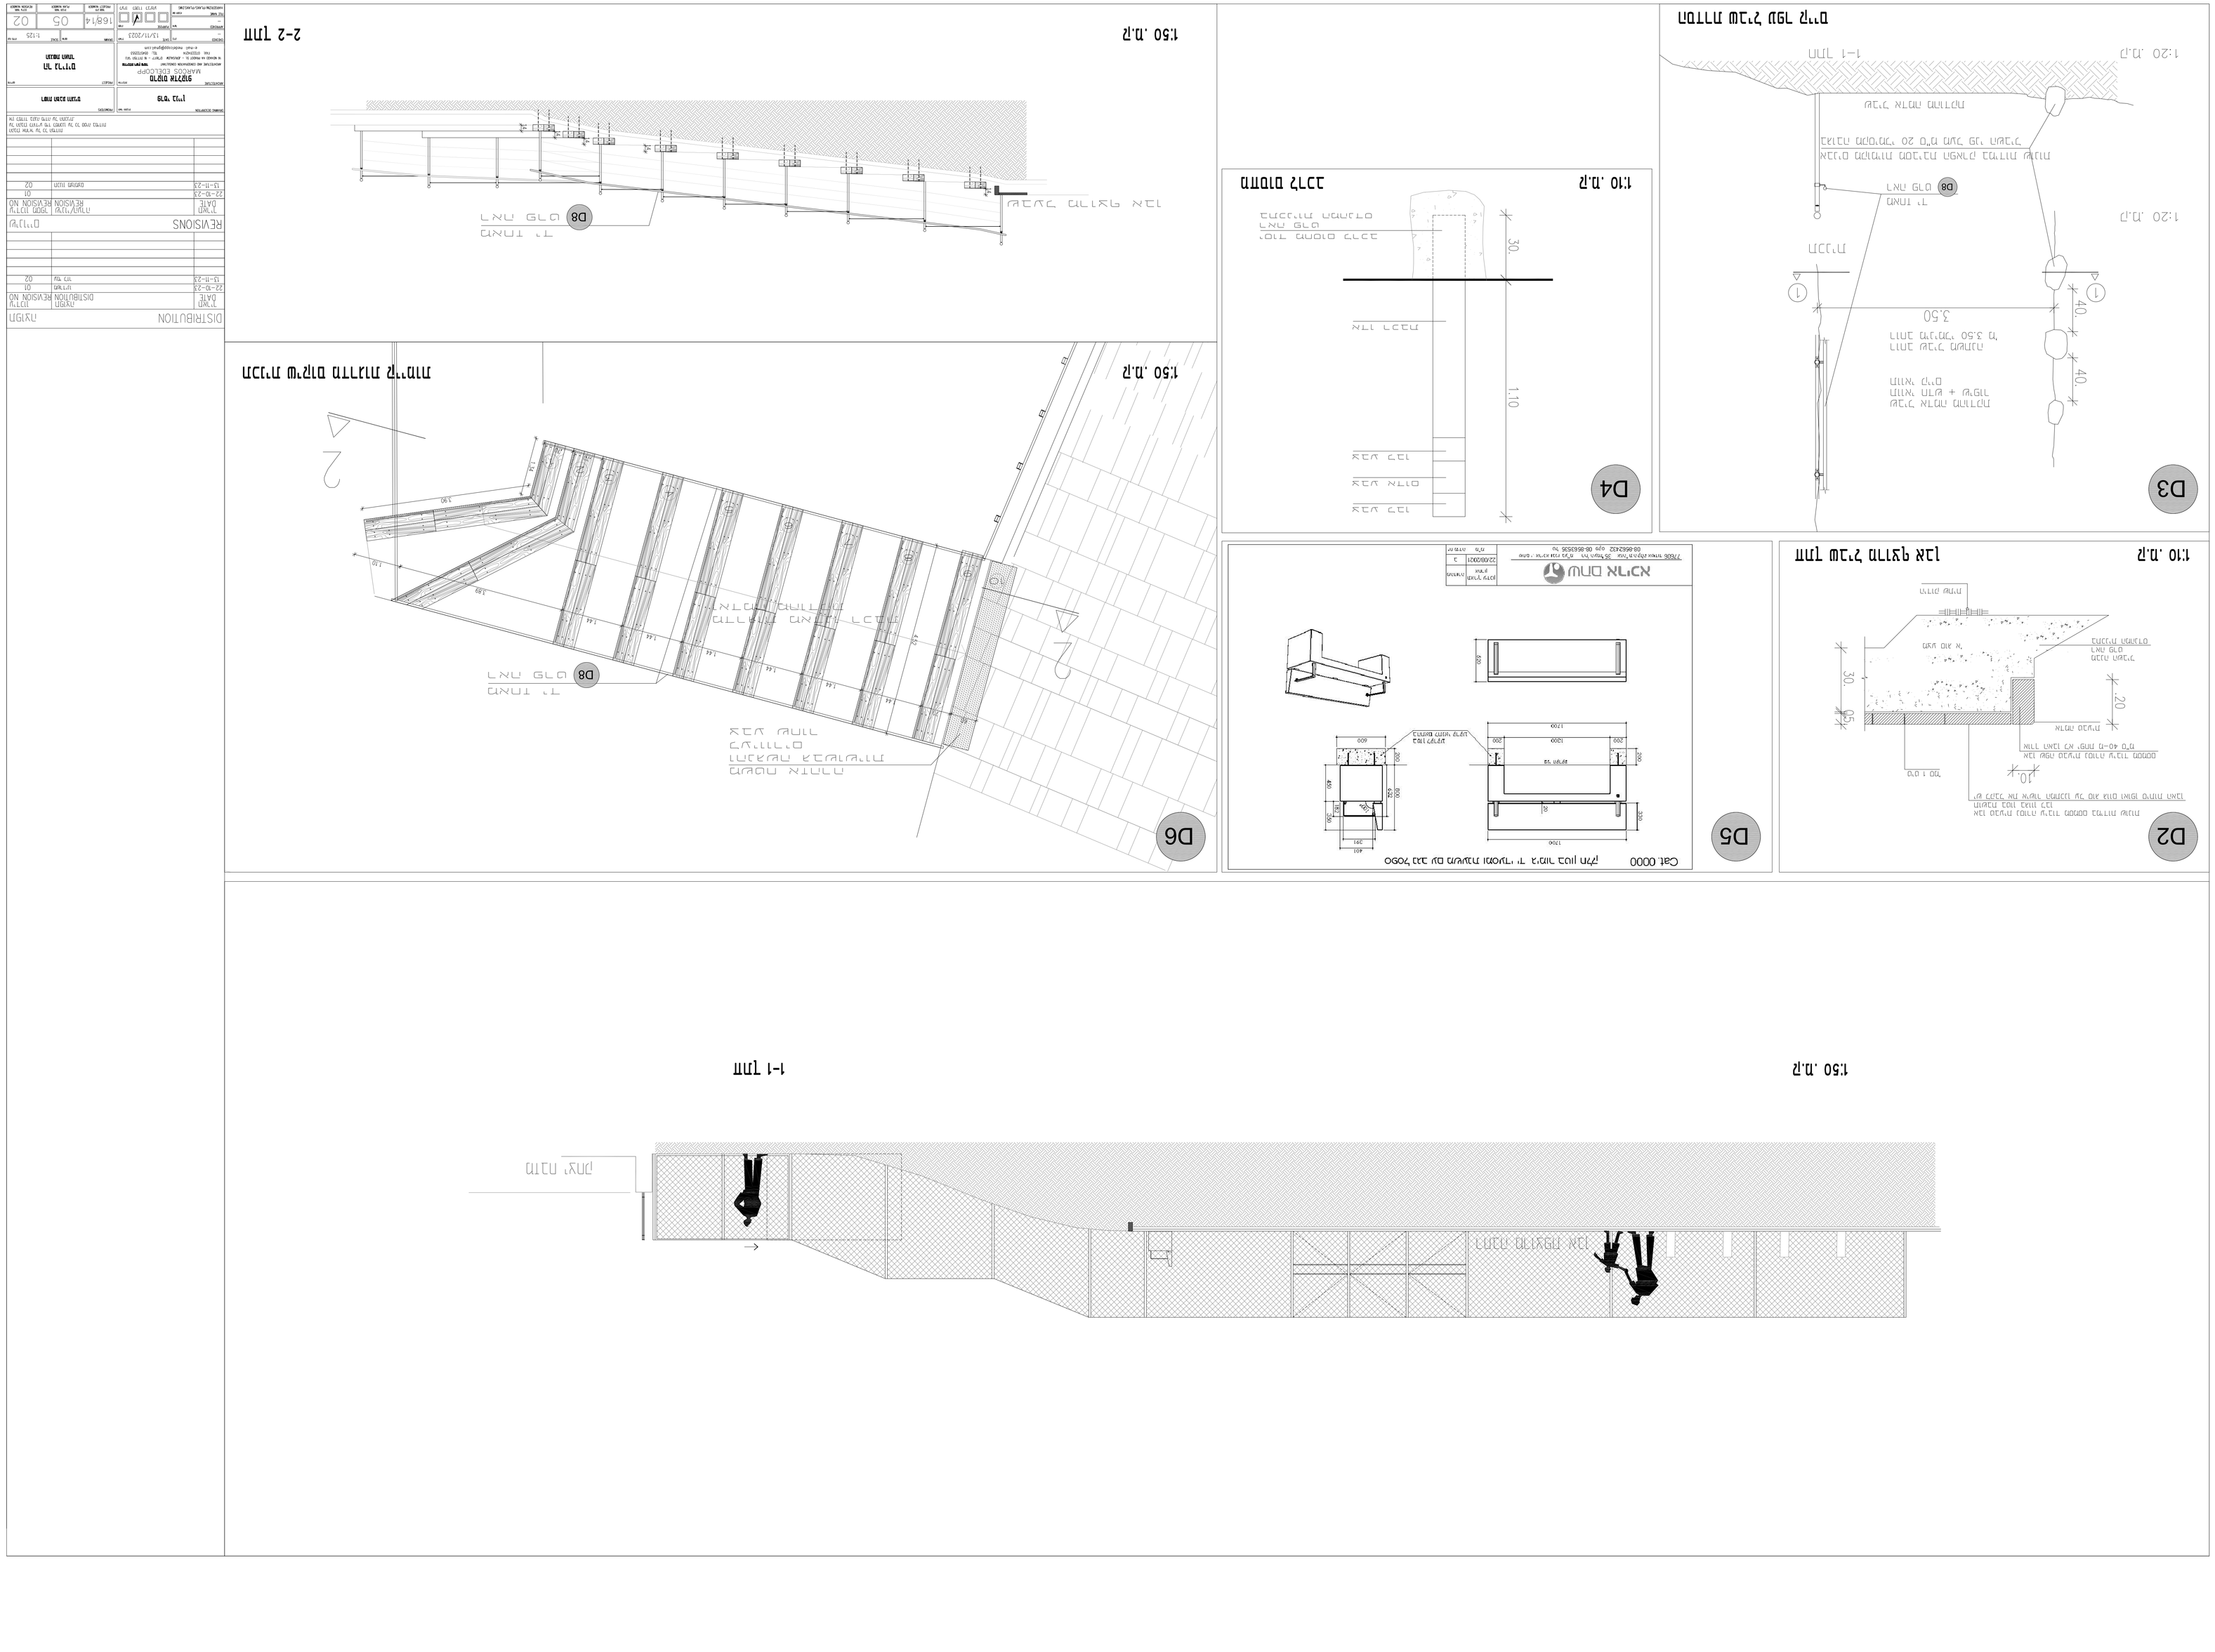

D2
1:10 .ק.ר
מגן מט"ש עליון
D3
1:20 .ק.ר
מפלס 1-1
D4
1:10 .ק.ר
D5
D6
1:50 .ק.ר
2-2 חתך
1-1 חתך