עיינות צוקים - קונסטרוקציה


תכנון מערכת סולארית מסחרית - 59.4 kWp



Title	עמדת ממירים		Drawing Number	Einot Tzukim - G000		REV	DATE	Comments	Panels		Inverters		Quant
Client	Sunsa	Site ים המלח	Date 05/06/2023	Scale 1:150	P.Size A3 / Sheet 1/1	A0	####		Manuf	Trina (2278X1134X35)	Manuf	SolarEdge	
									Model	550W	Model A	25 kW	1
			Designer LiorZ		Approval/Stamp				Quant	196	Model B	50 kW	1
ENERCITY RENEWABLE ENGINEERING			לאישור / לביצוע / AsMade						Tilt	5/7°	Model C	15 kW	1
									Azimuth	180°	Model D		
									T.Power	107.8 kWp	T.Power	90 kVA	

N

180°

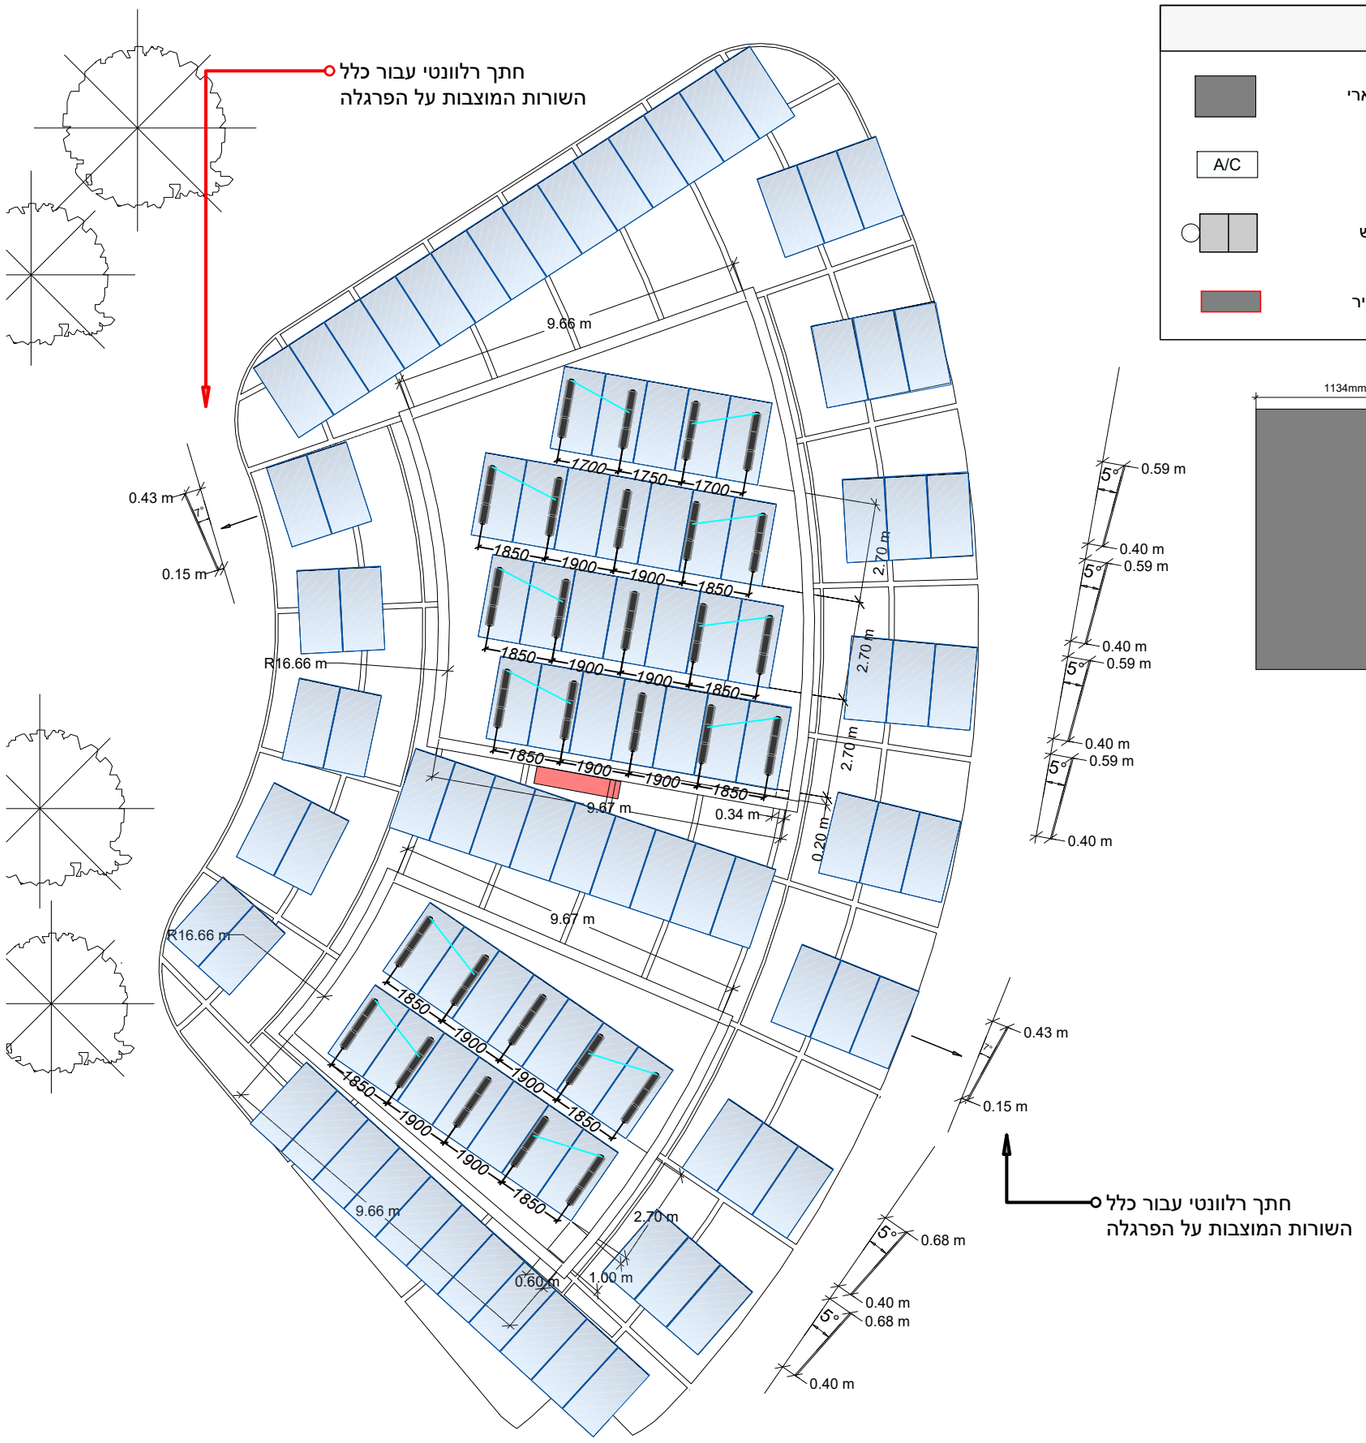

מקרא


- פאנל סולארי
- מזגן (A/C)
- קולט שמש
- עמדת ממיר

כתב כמויות - משולשים

פריט	תיאור	כמות
פאנל בודד	גובה מהרצפה: 400 מ"מ זווית: 5°	29
דיאגונל	אורך 2.1 מטר	10
	אורך 1.9 מטר	2
אבנים	משקל 39 ק"ג גובה:150, רוחב:230, אורך:500	87

תכנית: פריסת בסיסים	מיקום: ים המלח	יצרן פאנלים: Trina [2278x1134x35]	כמות פאנלים: 108	דרוש אישור קונסטרוקטור
שם פרוייקט: עינות צוקים חנות	תאריך: 05/06/23	הספק פאנל: 550W	הספק כולל: 59.4kWp	

ENERCITY RENEWABLE ENGINEERING

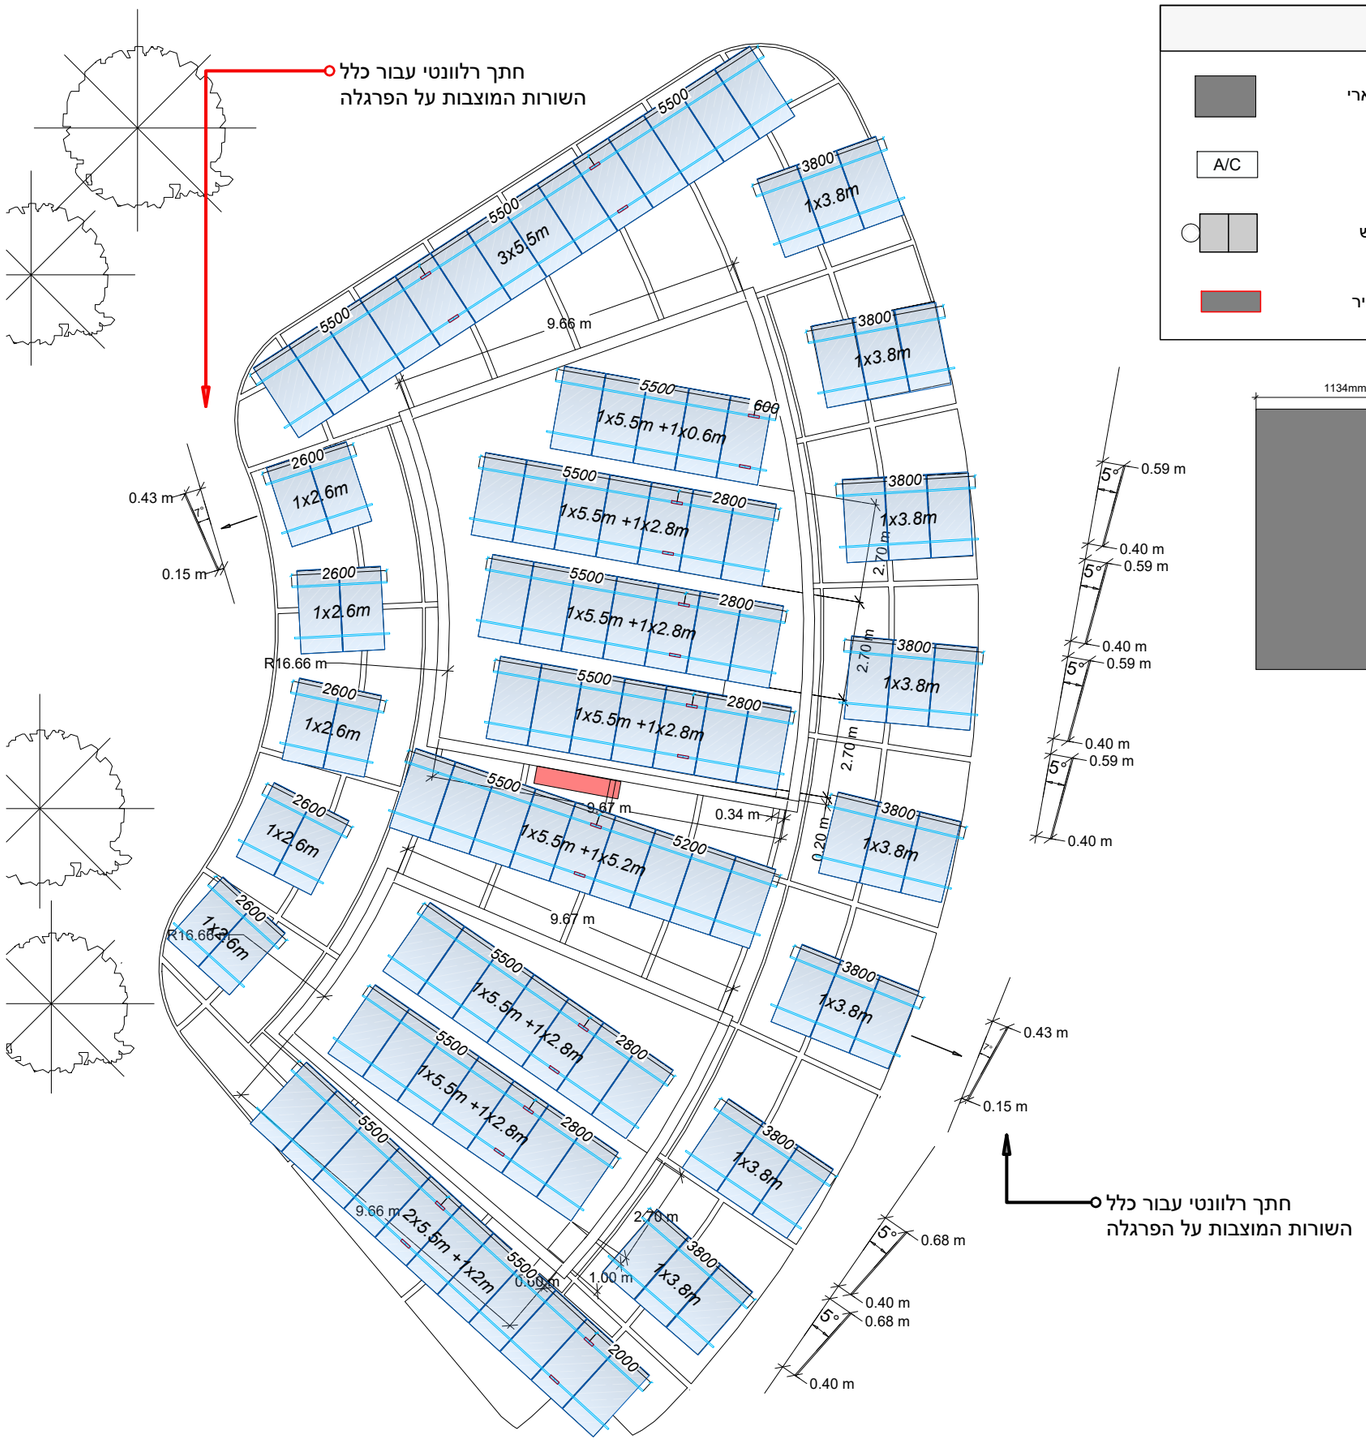

מקרא

- פאנל סולארי
- מזגן (A/C)
- קולט שמש
- עמדת ממיר

כתב כמויות - קושרות

פריט	תיאור	כמות
קושרת 40X40	אורך: 5.5 מ'	24
	אורך: 5.2 מ'	2
	אורך: 3.8 מ'	16
	אורך: 2.8 מ'	10
	אורך: 2.6 מ'	10
	אורך: 2 מ'	2
	אורך: 0.6 מ'	2
מופה בין קושרות	אורך 0.3 מ'	22

תכנית: קושרות	מיקום: ים המלח	יצרן פאנלים: Trina [2278x1134x35]	כמות פאנלים: 108	דרוש אישור קונסטרוקטור
שם פרוייקט: עינות צוקים חנות	תאריך: 05/06/23	הספק פאנל: 550W	הספק כולל: 59.4kWp	

ENERCITY RENEWABLE ENGINEERING