מקרא:


גו"ת צמוד תקרה LED להתקנה ישירות ע"ג הבטון 18w 2150lm IP54 3000K כדוגמת DECO LED AL08 של קטייניץ לירד או ש"ע.	○
גו"ת צמוד תקרה LED להתקנה ישירות ע"ג הבטון 25w IP54 3000K כדוגמת DECO LED AL08 של קטייניץ לירד או ש"ע.	⊗
גו"ת צמוד קיר מעל מראה	
גו"ת שקוע קיר 3000K IP56 530lm 3.9w IK10 כדוגמת BRICK-H GRILL SHORT של שטייניץ לירד או ש"ע	
גו"ת צמוד קיר 3000K IP65 2*1120lm 2*13w IK10 כדוגמת CORE MINI U10 של שטייניץ לירד או ש"ע	
גו"ת תאורת חרום	
זוג שקעים מוגני מים	
מפסק מאור בודד, כפול, מחליף.	
שקע לונטה חד פאזי בהקנה על הקיר בצמוד לונטה.	

הגדלה
מבנה שירותים




הארקות
מבנה שירותים



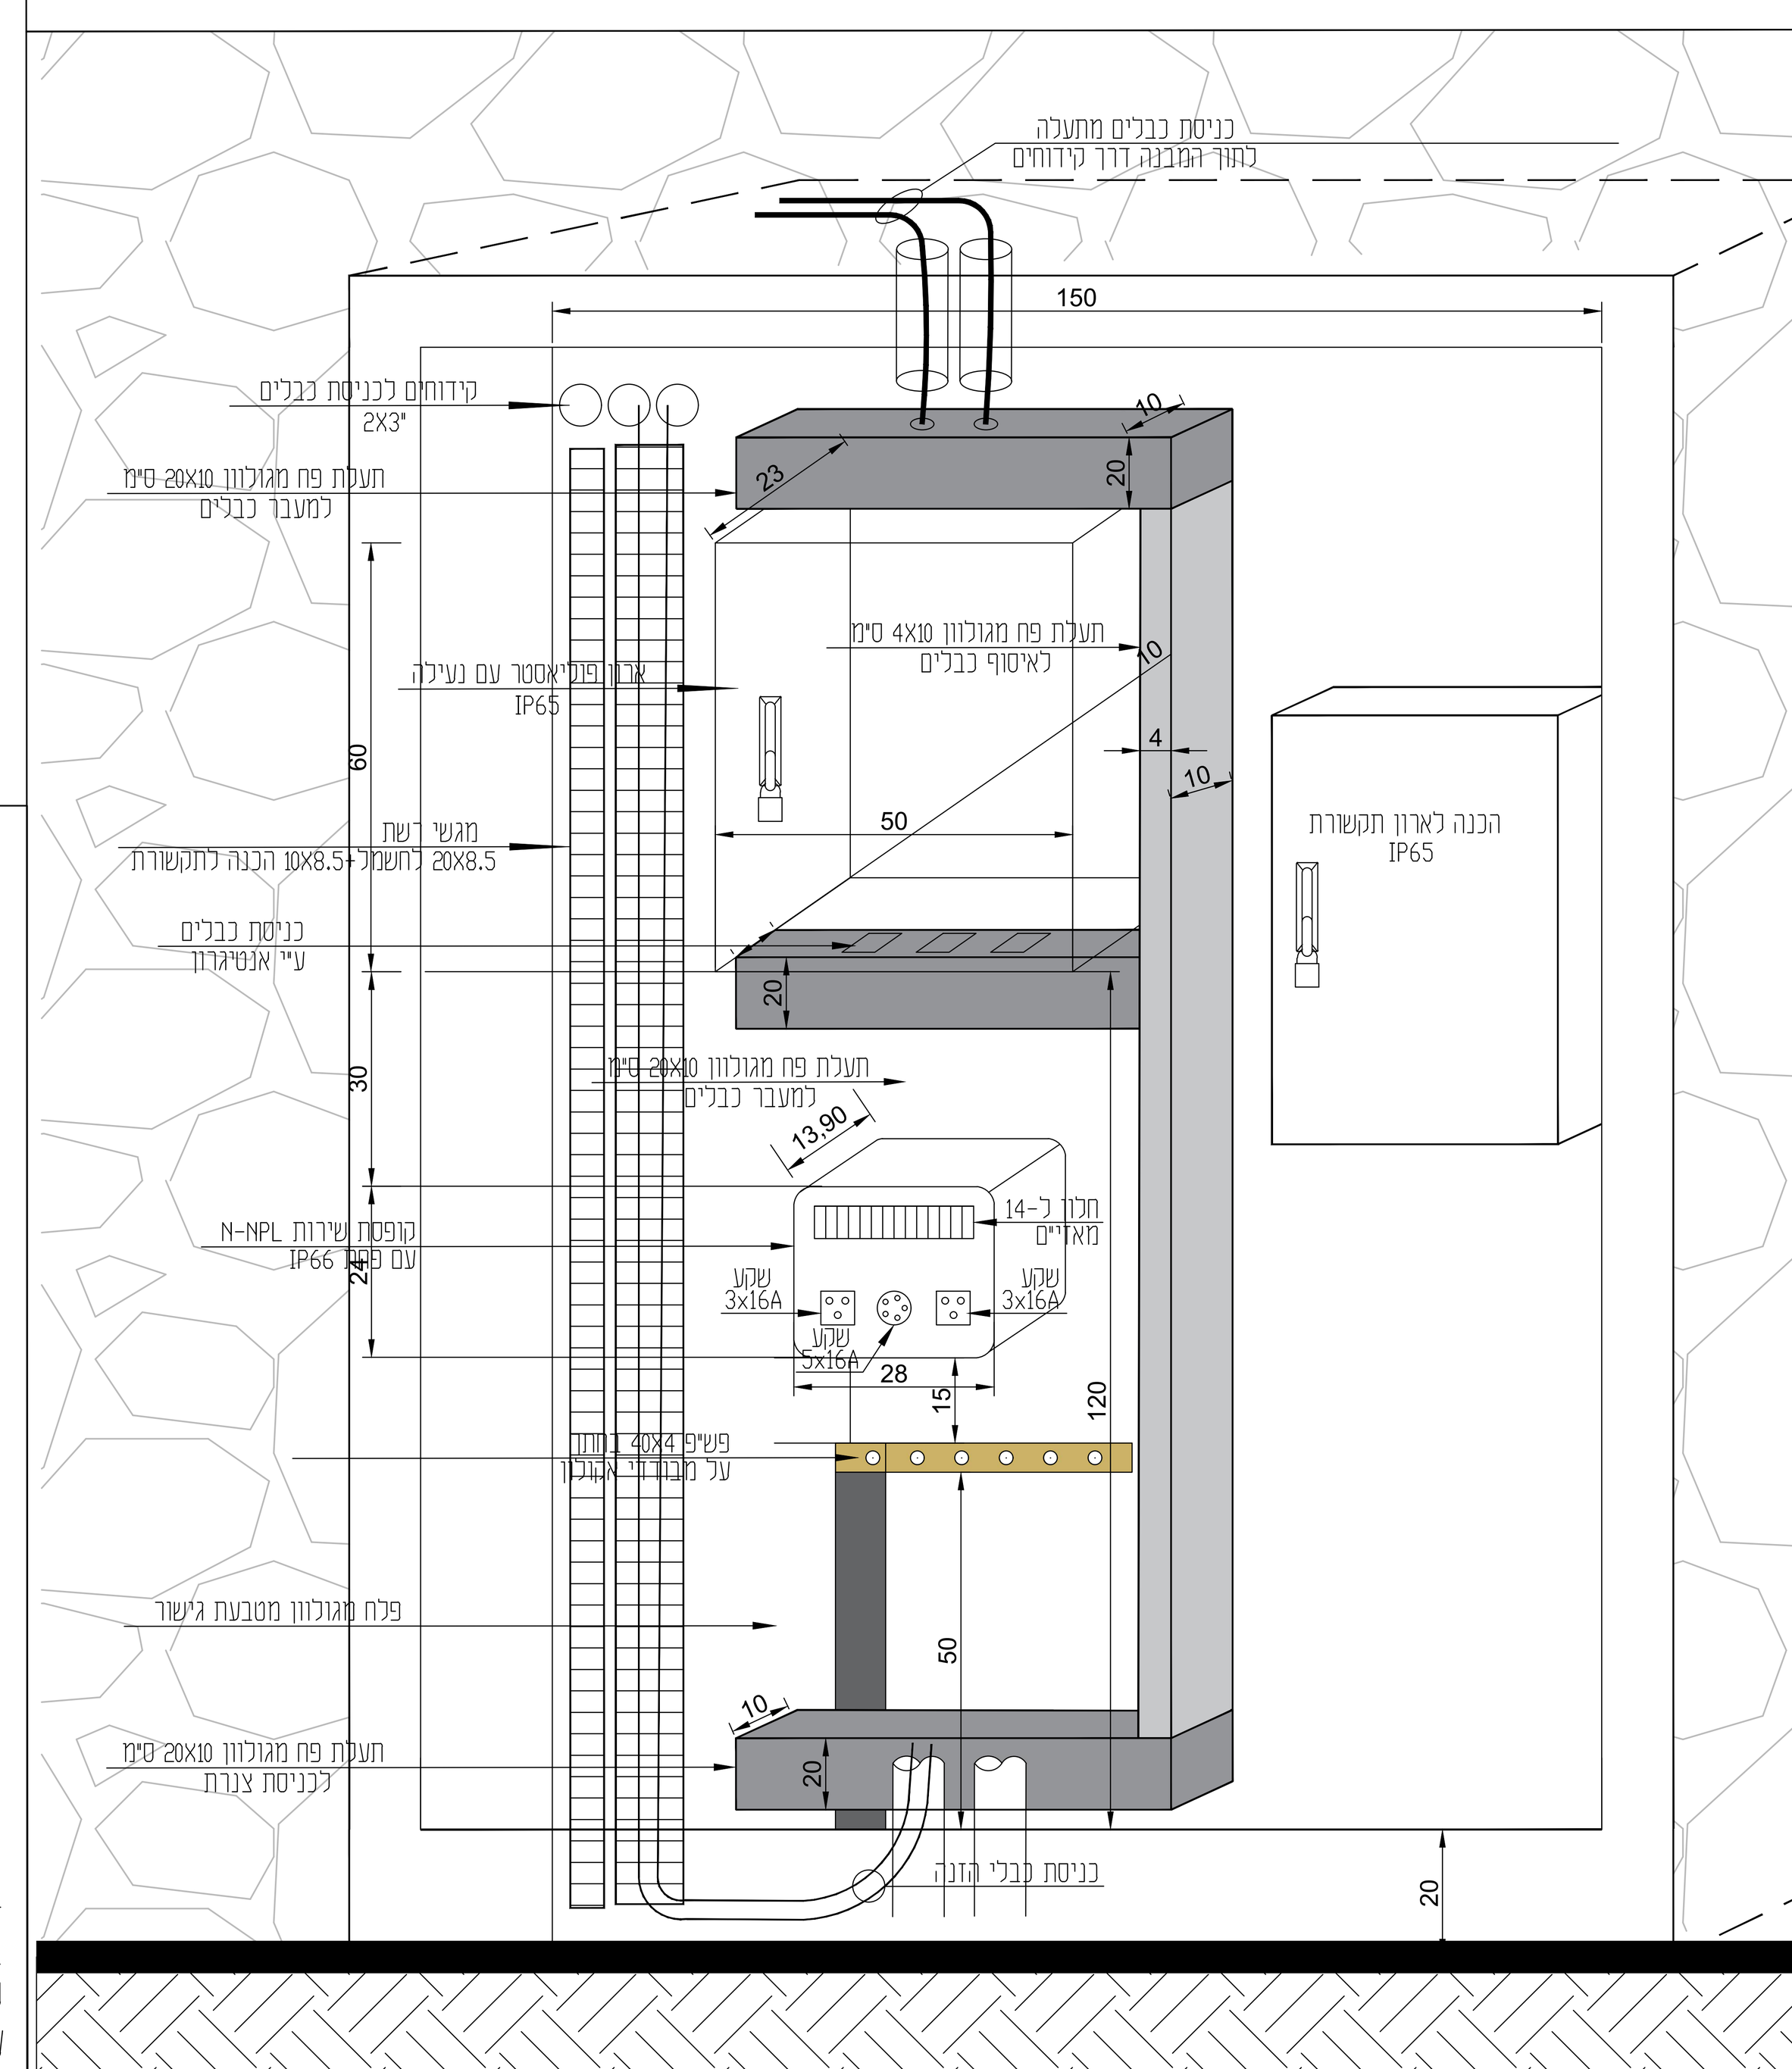


חתך לחפירה 1:20

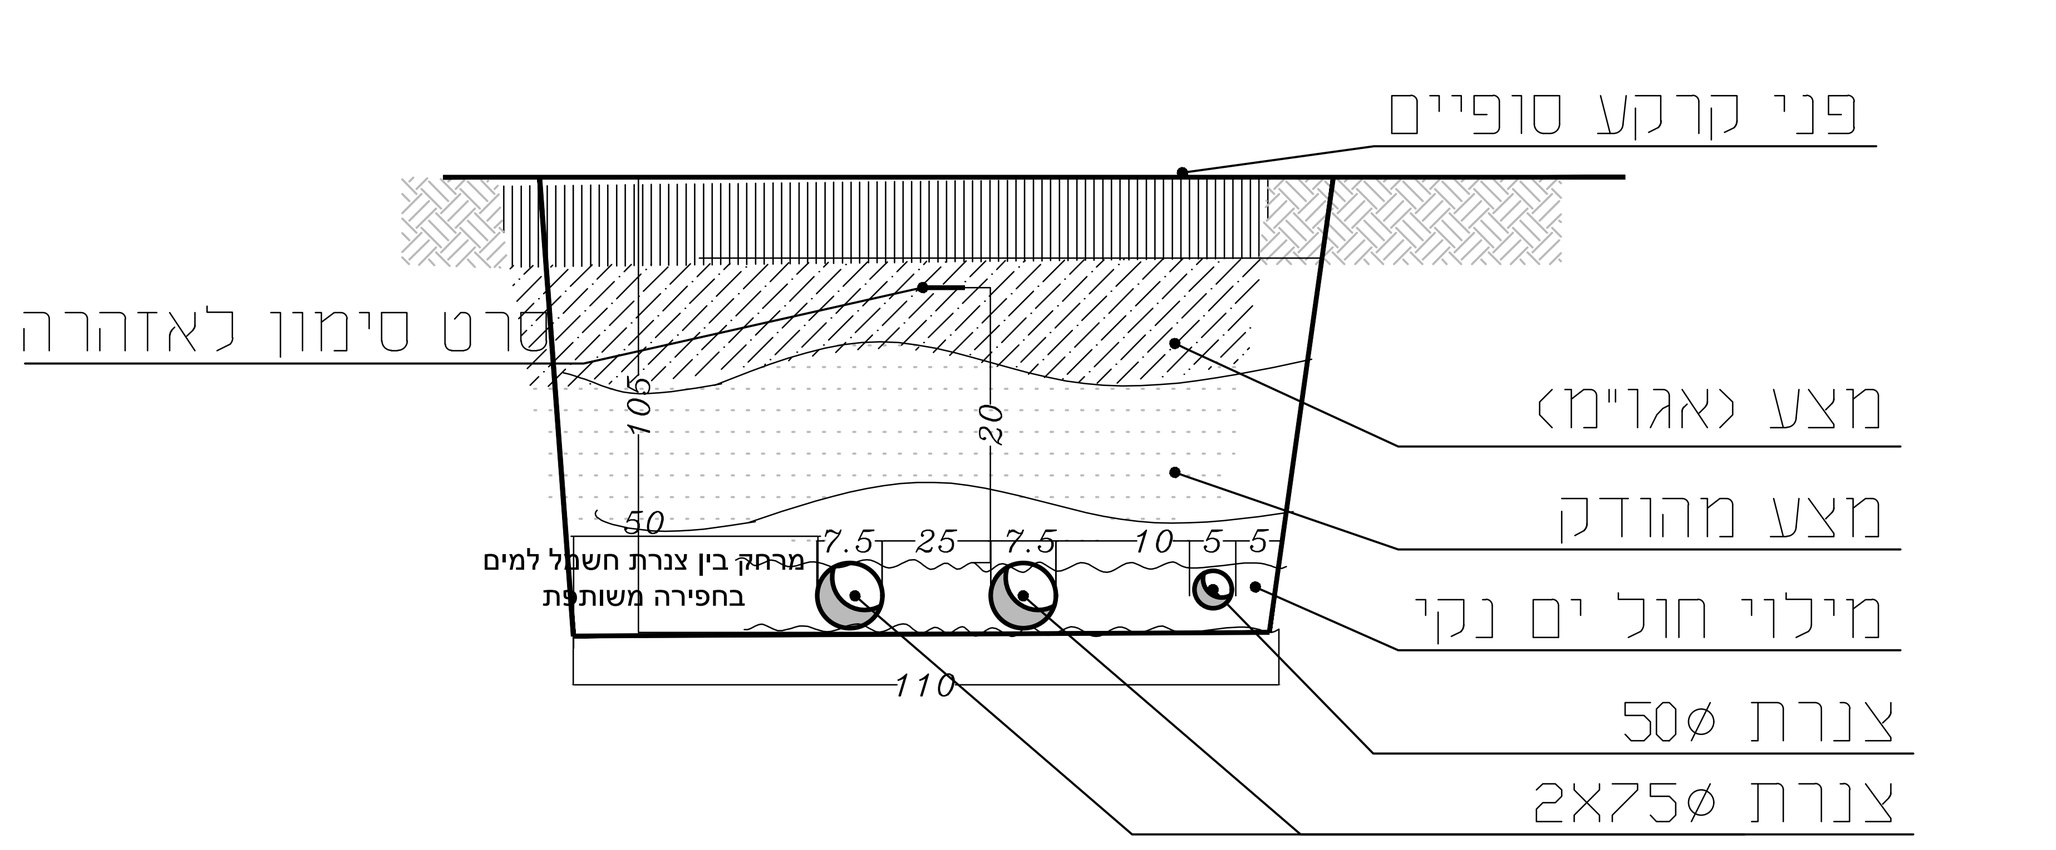

הערה:
בכל חפירה שתבוצע בכביש/מדרכה יש להחזיר את המצב לקדמותו כלומר למלא במצע מובא ולהדק עפ"י הנחיות המהנדס

הזנת
מבנה שירותים

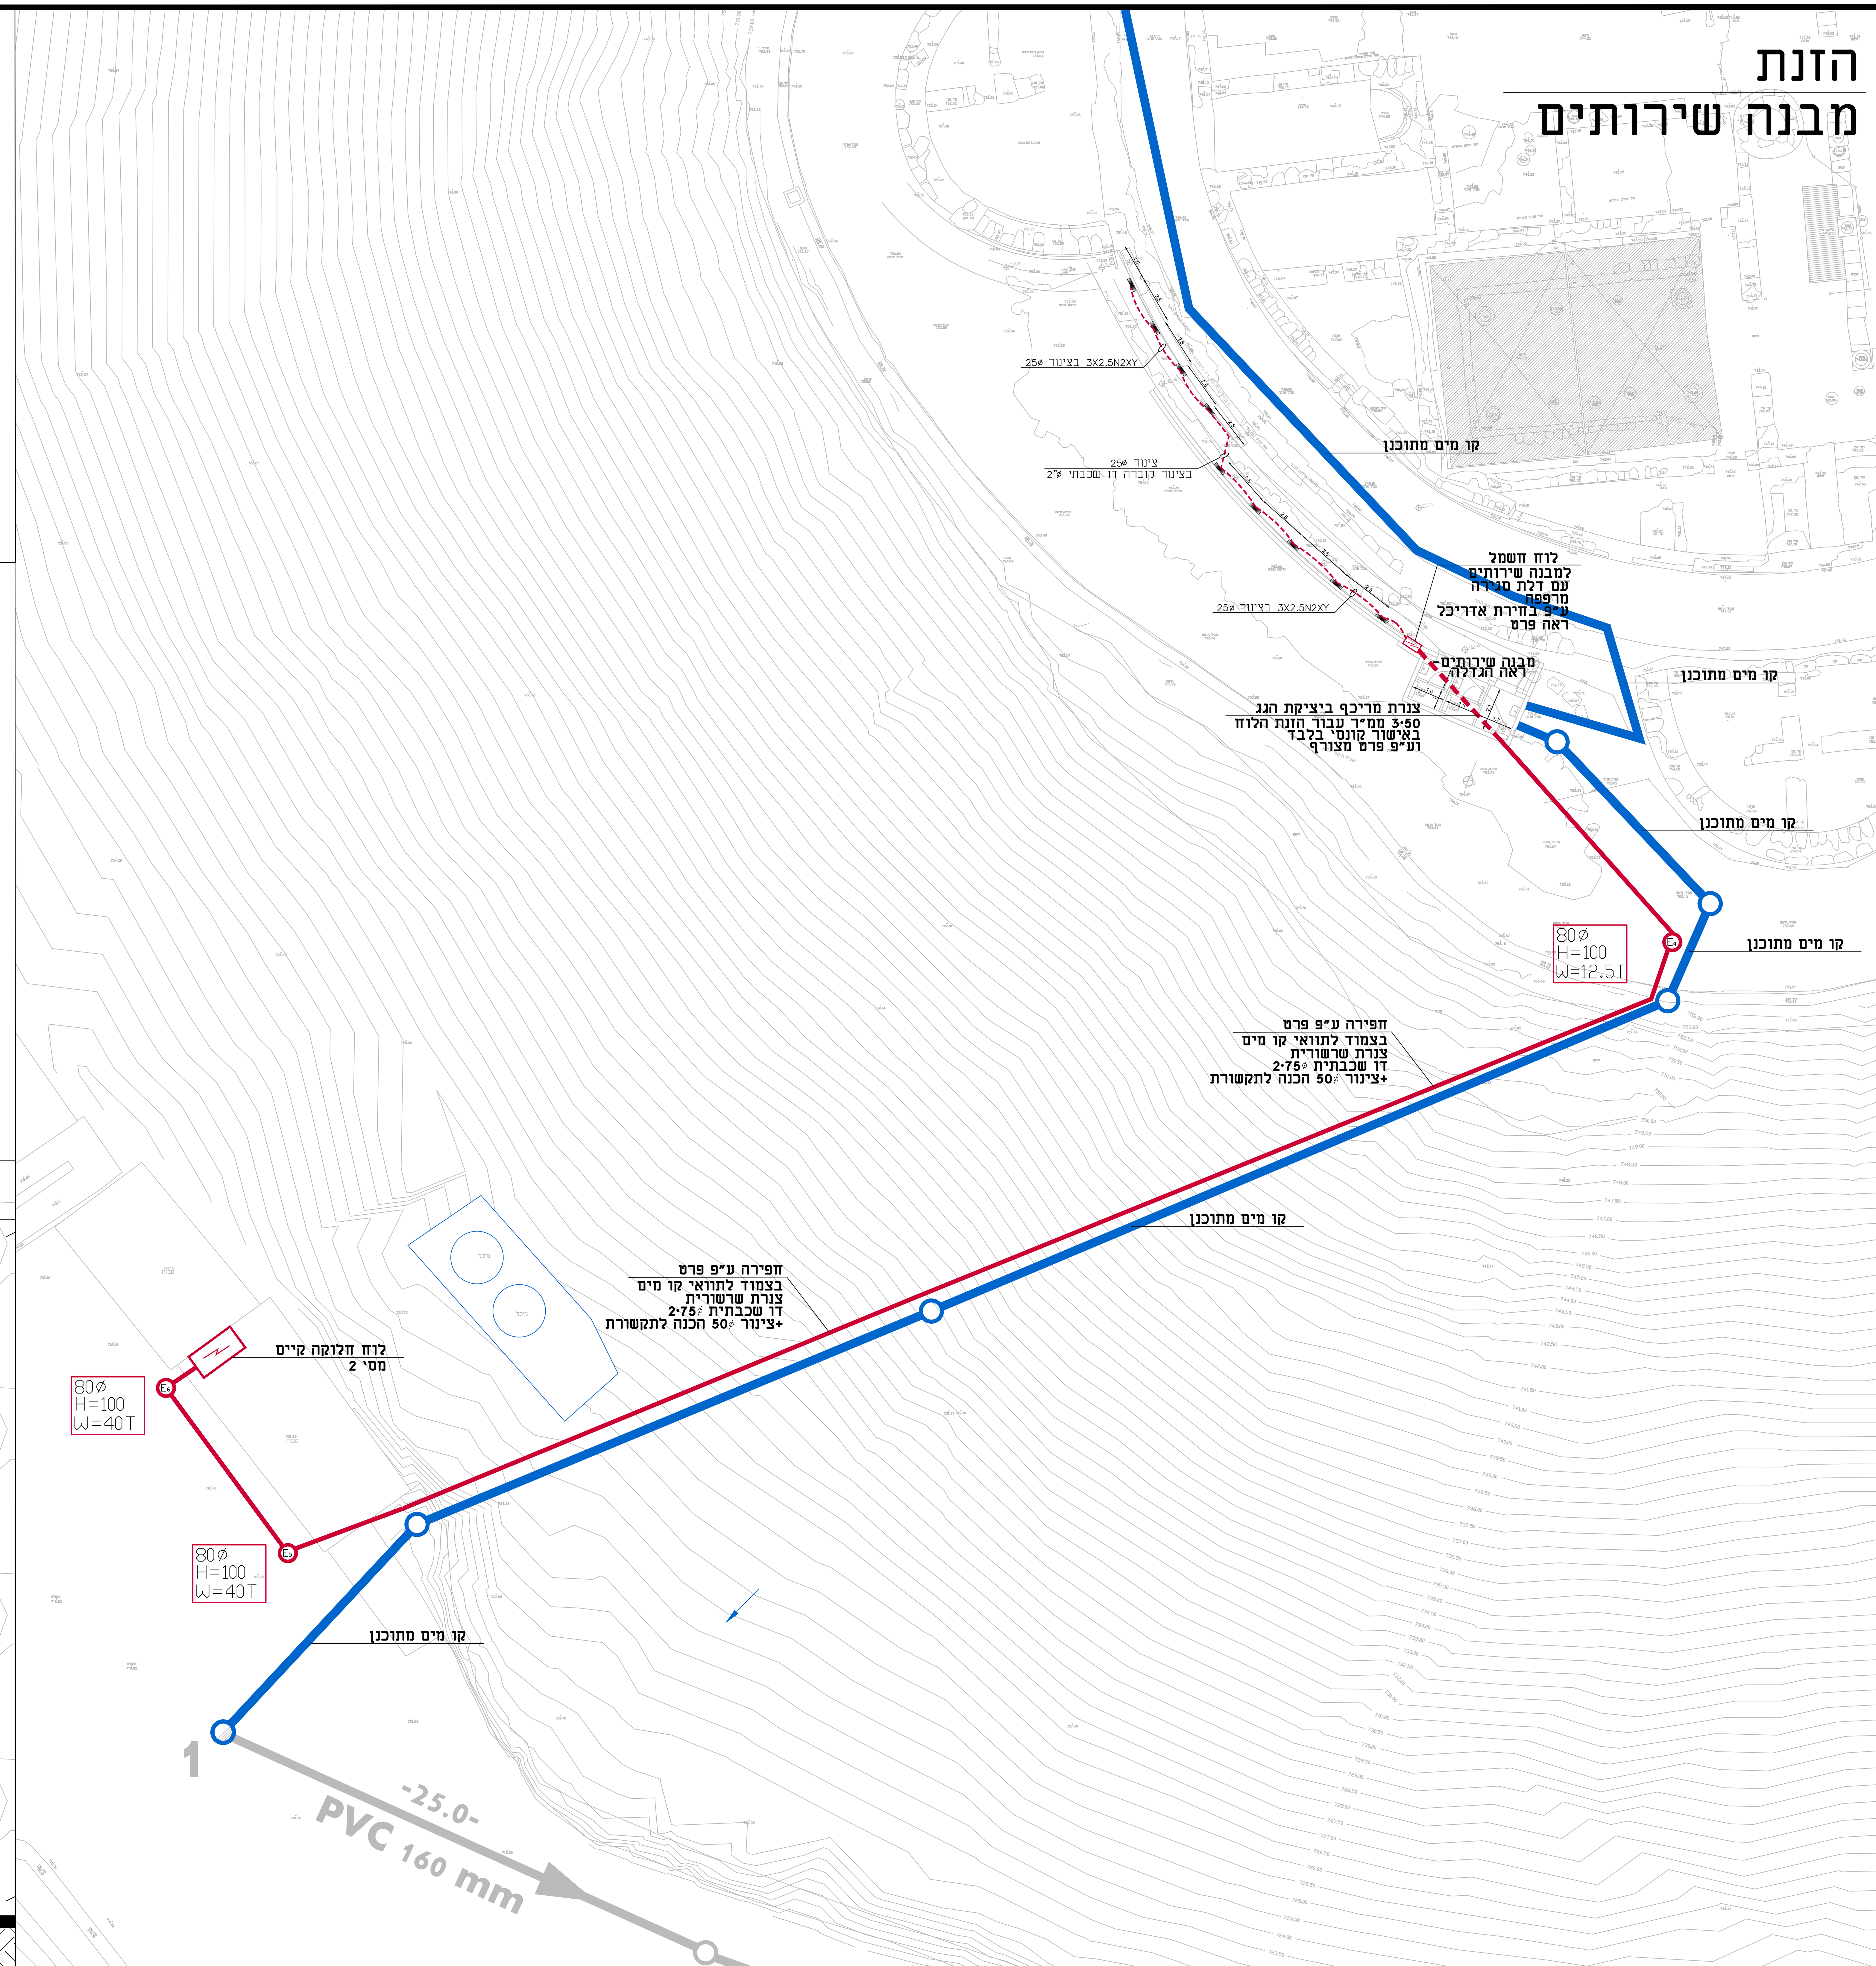

שינויים ועדכונים		
מהדורה	תאריך	תאור השינוי

רשימת תפוצה: סטטוס — לעיון / למכרז / לביצוע — חברת בזק, חברת חשמל, אדריכל נוף, מיזוג אויר, בטיחות, חשמל, אדריכל, מתכנן/יזם, מנהל הפרויקט

מכון העתקות: xxxxxxx המזמין: xxxxxxx

הערות:
1) חובה לבצע את התכניות לפי המפרט הטכני.
2) יש לבצע תכנית זו במקביל לתכנית תאורה.
3) כתב הכמויות, המפרט הטכני והתכניות משלימים זה את זה.

תאריך התחלת עבודה xx.xx.xxxx

חדד מהנדסים
יועצי חשמל ותקשורת
הסדנא 4 ׳בית צימפיוני תלפיות
TEL: 02-6732028
FAX: 02-6732029
Hadad@hadadeng.co.il

מס' פרוייקט: 965	שם הפרויקט: הרודיון
מס' גליון: 01	שם התכנית: תכנית חשמל

שם הקובץ: 965	מתכנן: אביתר פרנגי
קנה מידה: 1:50	שרטט: רחלי
תאריך: 17.07.22	אישר: חיים חדד
מס' עדכון: 00	חותמות:

○ לעיון ○ לאישור ● למכרז ○ לביצוע