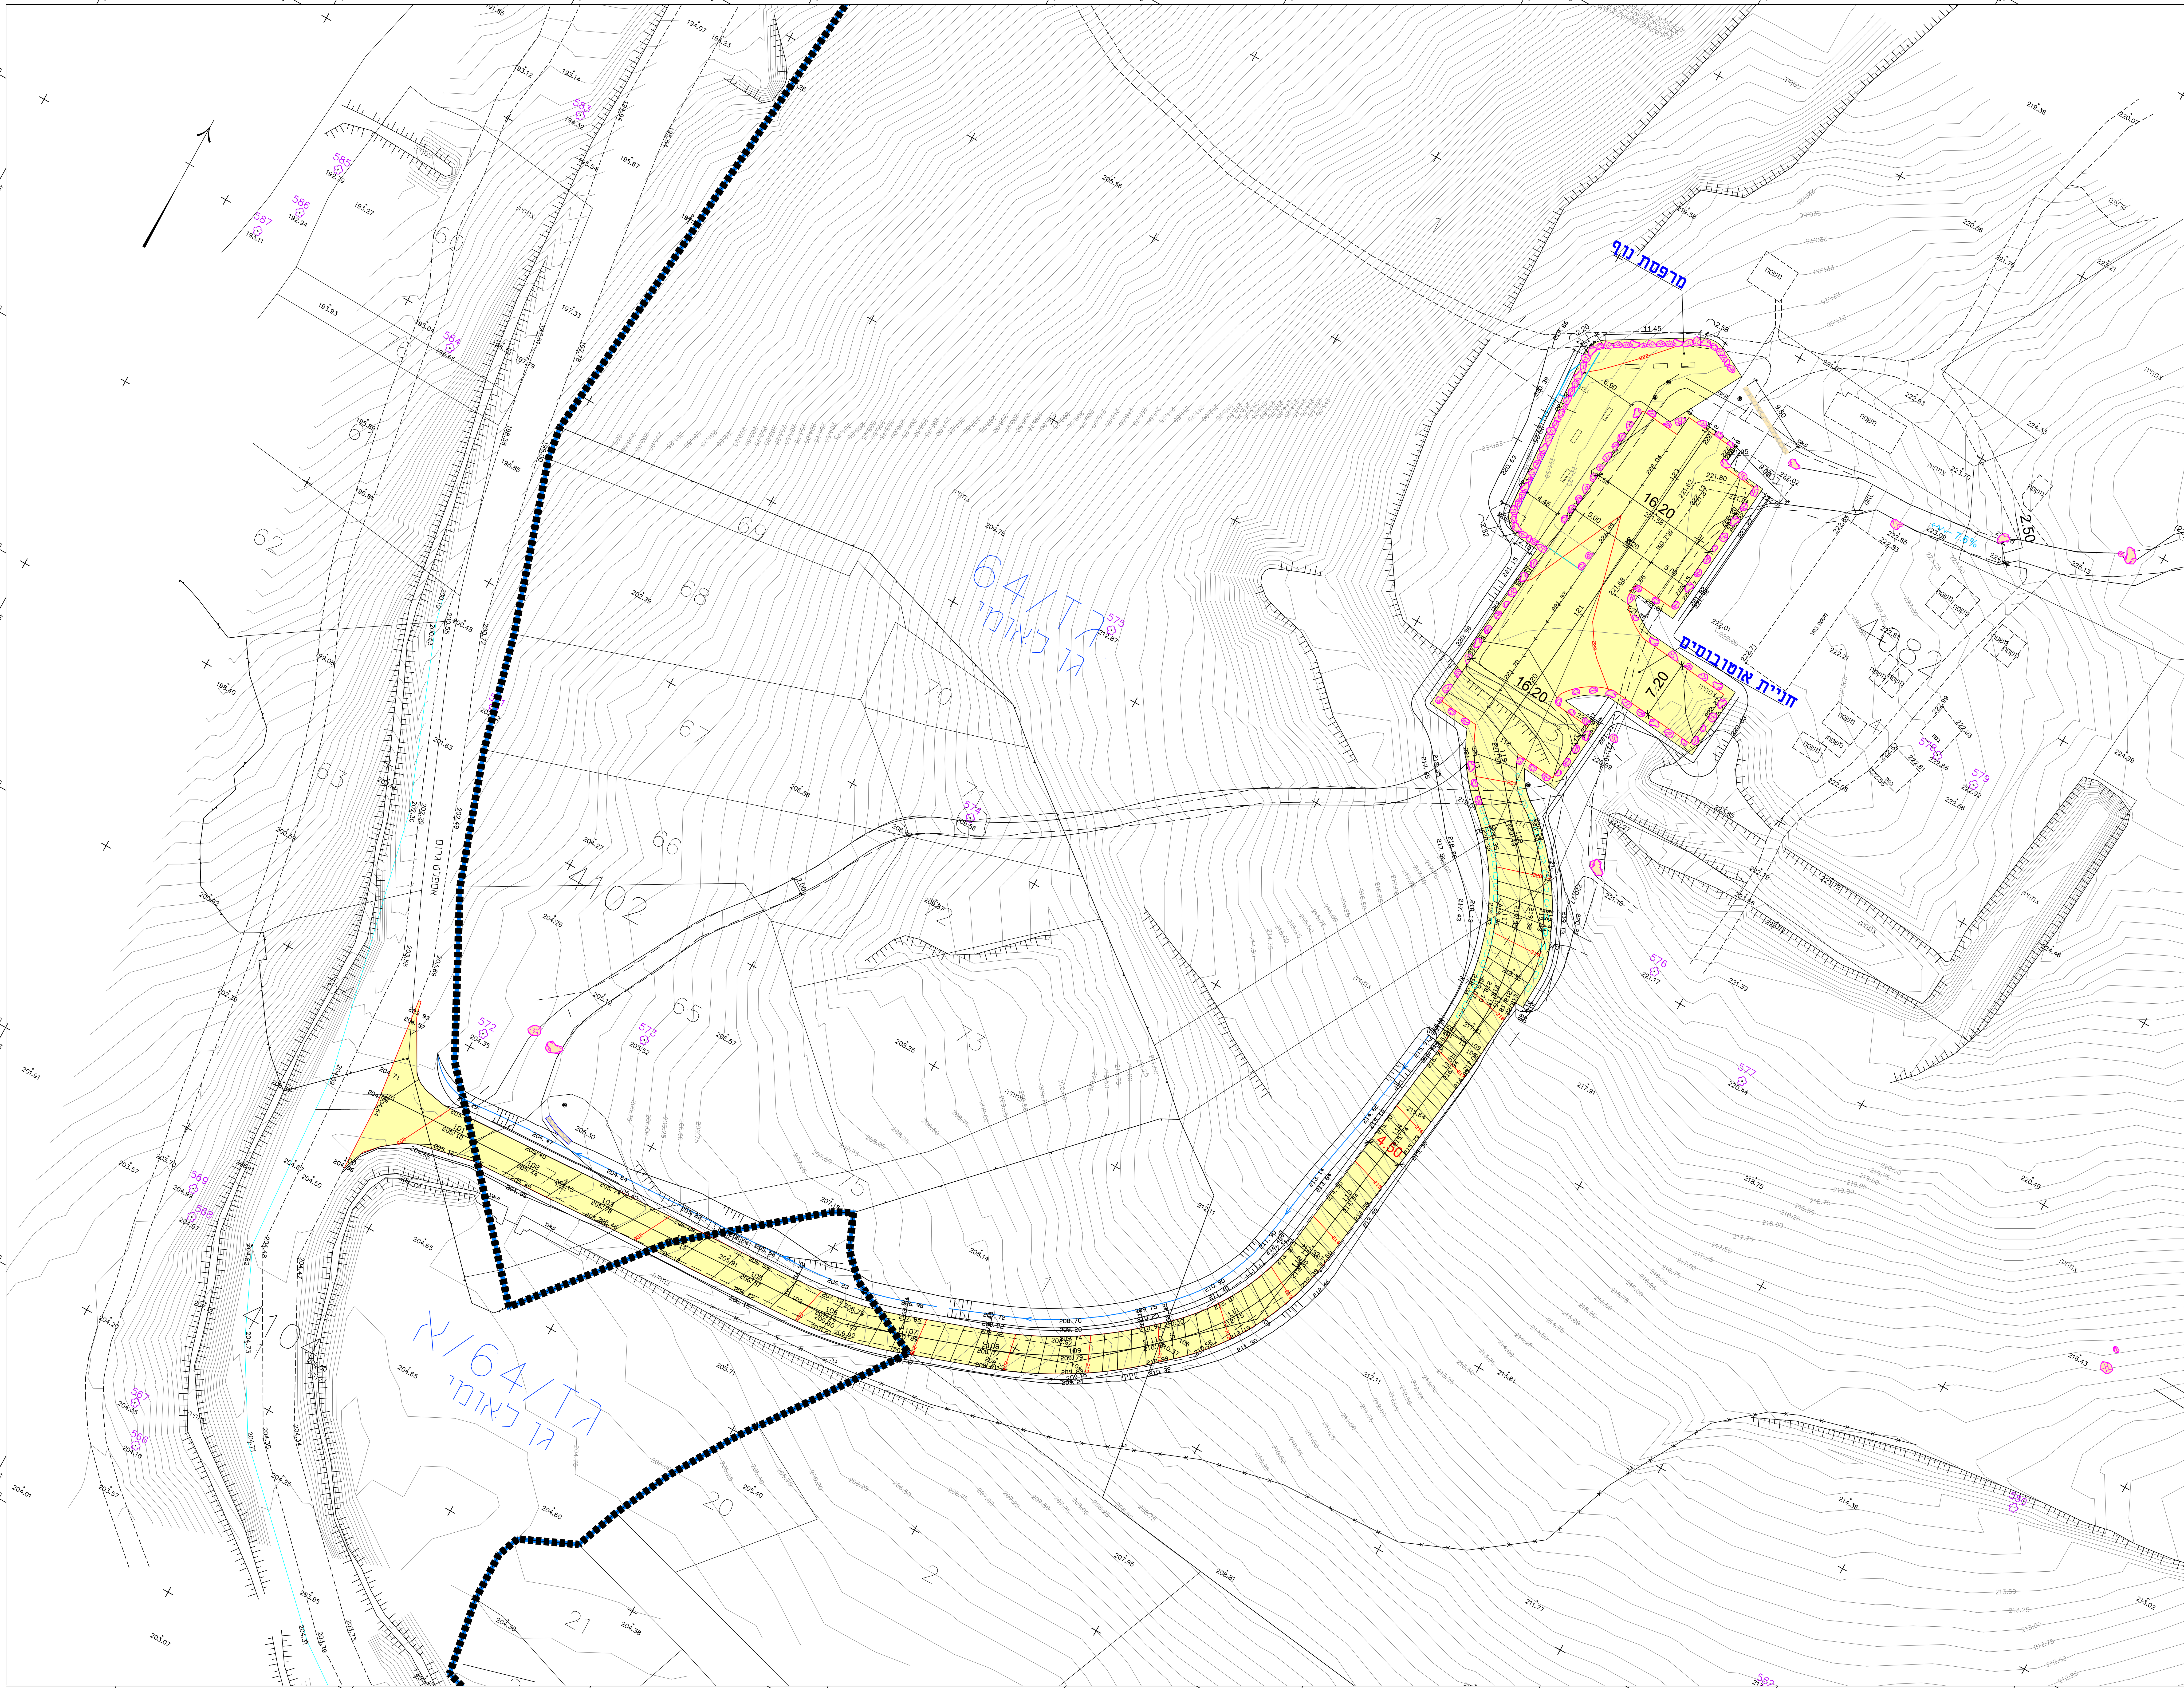


מקרא:

מצע מתוכנן

סלעי תיחום / אבן תיחום – ע"פ אדריכל

למכרז

תפוצה	תאריך	תאריך	תאריך	תאריך	תאריך

מפתח גליונות :

מס' שינוי	תאריך	שינויים	חתימה
.1	15.02.2023	עדכון חת' 120-124	
.2	22.02.2023	למכרז	

המבצע אחראי לבדיקת המידות ולהתאמתן במקום ! על המבצע לבקר את כל המידות ועל כל טעות או אי התאמה עליו להודיע למתכנן. אין לקבוע מידות ע"י מדידה גרפית בתוכנית.

הוכן עבור:

שם הפרויקט: תל גזר

שם הקטע:

שם התוכנית: תוכנית פיתוח שטח וגבהים

מס' התוכנית: 7054 | 1 | 1 | 001 | 00 (פרויקט | קטע מס' | נושא | שוטף | מהדורה)

תכנון: מוקדם ☐ מפורט ☒

תאריך: 07.02.2023

קנה מידה: 1: 250

תכנן: ע.י.   בקר: ע.י.

שרטט: אישר:

התכנית מוגשת לצורך: עיון ☐ התיחסות ☐ אישור ☐ מכרז ☒ ביצוע ☐

חבו"א חברה למדידות והנדסה אזרחית (1985) בע"מ
רח' המצודה 27, אזור מיקוד 58001
טל: (03)5565717
פקס: (03)5565744
E-mail: halva@halva85.com
מדידות, כבישים, שדות תעופה, עבודות פיתוח

T:\7054-גזר\hlv\sheet\gm\tnuha-250-michraz.dwg, 22/02/2023 10:20:17, DWG To PDF.pc3